



DZIENNIK URZĘDOWY

WOJEWÓDZTWA DOLNOŚLĄSKIEGO

Wrocław, dnia 4 kwietnia 2025 r.

Poz. 1791

UCHWAŁA NR XIV/110/2025 RADY GMINY MALCZYCE

z dnia 25 marca 2025 r.

w sprawie uchwalenia miejscowego planu zagospodarowania przestrzennego dla obszarów położonych w południowej części obrębu Chomiąża oraz w południowo-wschodniej części obrębu Rachów

Na podstawie art. 18 ust. 2 pkt 5 ustawy z dnia 8 marca 1990 r. o samorządzie gminnym (t.j. Dz. U. z 2024 r. poz. 1465 z późn. zm.) i art. 20 ust. 1 ustawy z dnia 27 marca 2003 r. o planowaniu i zagospodarowaniu przestrzennym (Dz. U. z 2023 r. poz. 977, 1506 i 1597) w związku z art. 67 ust. 3 ustawy z dnia 7 lipca 2023 r. o zmianie ustawy o planowaniu i zagospodarowaniu przestrzennym oraz niektórych innych ustaw (Dz. U. z 2023 r. poz. 1688), oraz w związku z uchwałą nr LVII/341/2023 Rady Gminy Malczyce z dnia 28 marca 2023 r. w sprawie przystąpienia do sporządzenia miejscowego planu zagospodarowania przestrzennego dla obszarów położonych w południowej części obrębu Chomiąża oraz w południowo-wschodniej części obrębu Rachów oraz po stwierdzeniu, że w niniejszej uchwale nie zostały naruszone ustalenia Studium uwarunkowań i kierunków zagospodarowania przestrzennego gminy Malczyce, zatwierdzonego nr LXIV/393/2023 Rady Gminy Malczyce z dnia 24 października 2023 r., Rada Gminy Malczyce uchwala, co następuje:

Rozdział 1. Przepisy ogólne

§ 1.1. Uchwala się miejscowy plan zagospodarowania przestrzennego dla obszarów położonych w południowej części obrębu Chomiąża oraz w południowo-wschodniej części obrębu Rachów, zwany dalej planem miejscowym.

2. Załącznikami do niniejszej uchwały są:

- 1) część graficzna planu miejscowego, zwana dalej rysunkiem planu miejscowego, stanowiąca załącznik nr 1 w skali 1:2000;
- 2) rozstrzygnięcie o sposobie realizacji zapisanych w planie miejscowym inwestycji z zakresu infrastruktury technicznej, które należą do zadań własnych gminy oraz o zasadach ich finansowania, zgodnie z przepisami o finansach publicznych, stanowiące załącznik nr 2;
- 3) rozstrzygnięcie o sposobie rozpatrzenia uwag wniesionych do projektu planu miejscowego, stanowiące załącznik nr 3;
- 4) dane przestrzenne, o których mowa w art. 67a ust. 3 i 5 ustawy z dnia 27 marca 2003 r. o planowaniu i zagospodarowaniu przestrzennym, stanowiące załącznik nr 4.

3. Obszar objęty planem miejscowym określono na rysunku planu miejscowego, o którym mowa w ust. 2 pkt 1.

§ 2. 1. Następujące oznaczenia graficzne na rysunku planu miejscowego są obowiązującymi ustaleniami planu miejscowego:

- 1) granica obszaru objętego miejscowym planem zagospodarowania przestrzennego;
- 2) linia rozgraniczająca tereny o różnym przeznaczeniu lub różnych zasadach zagospodarowania;
- 3) nieprzekraczalna linia zabudowy;
- 4) granica terenu zamkniętego;
- 5) granica terenu pod budowę wolnostojących urządzeń fotowoltaicznych o mocy zainstalowanej większej niż 500 kW tożsama z granicą strefy ochronnej związanej z ograniczeniami w zabudowie, zagospodarowaniu i użytkowaniu terenu;
- 6) stanowisko archeologiczne figurujące w wykazie zabytków;
- 7) strefa ograniczeń zabudowy i zagospodarowania terenu wzdłuż granicy obszaru kolejowego;
- 8) pas technologiczny ograniczonego zagospodarowania wzdłuż napowietrznej linii elektroenergetycznej wysokiego napięcia 110 kV;
- 9) pas technologiczny ograniczonego zagospodarowania wzdłuż napowietrznej linii elektroenergetycznej najwyższych napięć 2 x 400 kV;
- 10) symbol klasy przeznaczenia terenu wraz z numeracją wyróżniającą go spośród innych terenów.

2. Pozostałe oznaczenia graficzne na rysunku planu miejscowego nie są obowiązującymi ustaleniami planu miejscowego, stanowiąc jedynie informację.

3. Oznaczenia graficzne, o których mowa w ust. 1, poza granicami obszaru objętego miejscowym planem zagospodarowania przestrzennego stanowią jedynie informację.

§ 3. Ilećroć w niniejszej uchwale jest mowa o:

- 1) „dystrybucyjnych urządzeniach infrastruktury technicznej” – należy przez to rozumieć zbiór urządzeń w ramach poszczególnych sieci uzbrojenia terenu wraz z urządzeniami pomocniczymi, które służą zaopatrzeniu i obsłudze odbiorców;
- 2) „granicy planu miejscowego” – należy przez to rozumieć granicę miejscowego planu zagospodarowania przestrzennego;
- 3) „nieprzekraczalnej linii zabudowy” – należy przez to rozumieć linię ograniczającą obszar, na którym dopuszcza się lokalizację nadziemnych części urządzeń fotowoltaicznych;
- 4) „przeznaczeniu terenu” – należy przez to rozumieć obiekty ustalone na danym terenie;
- 5) „terenie” – należy przez to rozumieć obszar o ustalonym przeznaczeniu terenu lub zasadach zagospodarowania terenu, ograniczony liniami rozgraniczającymi, oznaczony na rysunku planu miejscowego symbolem klasy przeznaczenia terenu wraz z numeracją wyróżniającą go spośród innych terenów;
- 6) „wysokości zabudowy” – należy przez to rozumieć wysokość budowli mierzoną od poziomu terenu przy najniższej położonym nadziemnym elemencie konstrukcji do najwyższej położonego elementu konstrukcji.

§ 4. W zakresie zasad zagospodarowania terenu:

- 1) na każdym terenie dopuszcza się zieleni, dojścia i dojazdy oraz dystrybucyjne urządzenia infrastruktury technicznej, z uwzględnieniem przepisów odrębnych;
- 2) na terenach przeznaczonych pod zabudowę dopuszcza się miejsca do parkowania oraz inne urządzenia budowlane, o ile nie jest to sprzeczne z innymi ustaleniami planu miejscowego;
- 3) na terenach oznaczonych symbolami: **PEF-RN**, **KDZ**, **KDL**, **KDD**, **KR**, **KKK**, **IE**, dopuszcza się lokalizację linii elektroenergetycznych, na zasadach określonych w przepisach odrębnych.

§ 5. W zakresie zasad ochrony i kształtowania ład u przestrzennego oraz zasad, parametrów i wskaźników kształtowania zabudowy i zagospodarowania terenu:

- 1) wyznacza się nieprzekraczalne linie zabudowy jak na rysunku planu miejscowego;
- 2) nakazuje się zapewnić miejsca do parkowania dla pojazdów zaopatrzonych w kartę parkingową stosownie do przepisów odrębnych;
- 3) dopuszcza się dowolny sposób realizacji miejsc do parkowania w ramach działki budowlanej.

§ 6. W zakresie zasad ochrony środowiska, przyrody i krajobrazu oraz zasad kształtowania krajobrazu: prowadzona działalność nie może powodować przekroczenia standardów jakości środowiska, zgodnie z przepisami odrębnymi.

§ 7. W zakresie zasad ochrony dziedzictwa kulturowego i zabytków, w tym krajobrazów kulturowych, oraz dóbr kultury współczesnej:

- 1) ustala się strefę „OW” ochrony zabytków archeologicznych, obejmującą obszar ujęty w wykazie zabytków, obejmującą cały obszar objęty planem miejscowym;
- 2) ustala się ochronę stanowiska archeologicznego figurującego w wykazie zabytków - 1/41/78-24 AZP, wyznaczonego zgodnie z rysunkiem planu miejscowego, dokumentującego cmentarzysko ciałopalne ludności kultury łużyckiej datowane od epoki brązu po okres halszacki;
- 3) w strefie, o której mowa w pkt 1 oraz dla stanowiska archeologicznego, o którym mowa w pkt 2, w przypadkach określonych w przepisach odrębnych obowiązują badania archeologiczne.

§ 8. W zakresie wymagań wynikających z potrzeb kształtowania przestrzeni publicznych:

- 1) tereny oznaczone symbolami: **KDZ**, **KDL** i **KDD** stanowią przestrzeń publiczną;
- 2) dla terenów, o których mowa w pkt 1:
 - a) dopuszcza się realizację chodników, dróg dla pieszych i rowerów, dróg dla rowerów, pasów ruchu dla rowerów i zieleni urządzonej, zgodnie z przepisami odrębnymi,
 - b) zakazuje się lokalizacji tymczasowych obiektów usługowo-handlowych.

§ 9. W zakresie granic i sposobów zagospodarowania terenów lub obiektów podlegających ochronie, ustalonych na podstawie odrębnych przepisów: obszar objęty planem miejscowym położony jest na obszarze Głównego Zbiornika Wód Podziemnych (GZWP) nr 319 „Subzbiornik Prochowice - Środa”, gdzie:

- 1) zagospodarowanie terenu oraz realizowane inwestycje nie mogą naruszać stanu tego GZWP;
- 2) zakazuje się składowania odpadów niebezpiecznych oraz składowania odpadów innych niż niebezpieczne i obojętne w strefie zasilania GZWP.

§ 10. W zakresie szczegółowych zasad i warunków scalania i podziału nieruchomości:

- 1) ustala się, że dla nierolniczych i nieleśnych przeznaczeń terenu wielkość działki nie może być mniejsza niż 1000 m²;
- 2) minimalną szerokość frontu działki, ustala się dla nierolniczych i nieleśnych przeznaczeń terenu na 20 m;
- 3) granice działek dochodzące do dróg nakazuje się wytyczać w stosunku do pasa drogowego pod kątem 70-110°, z dopuszczeniem odstępstwa w miejscach łuków dróg lub zakończenia dojazdów;
- 4) dopuszcza się wydzielanie działek o parametrach mniejszych niż ustalone w pkt 1 i 2, przeznaczonych na komunikację lub dystrybucyjne urządzenia infrastruktury technicznej, dla których:
 - a) minimalną wielkość działki ustala się na 1 m²,
 - b) minimalną szerokość frontu działki ustala się na 1 m.

§ 11. W zakresie szczególnych warunków zagospodarowania terenów oraz ograniczeń w ich użytkowaniu:

- 1) ustala się strefę ograniczeń zabudowy i zagospodarowania terenu wzdłuż granicy obszaru kolejowego, obejmującą obszar wyznaczany zgodnie z rysunkiem planu miejscowego, dla której obowiązują ograniczenia określone w przepisach odrębnych;

- 2) wzdłuż istniejącej napowietrznej linii elektroenergetycznej średniego napięcia 20 kV w odległości 7 m od osi linii po obu stronach, nakazuje się uwzględnić ograniczenia w zagospodarowaniu, wynikające z przepisów odrębnych;
- 3) na obszarze objętym planem miejscowym występuje istniejąca napowietrzna linia elektroenergetyczna wysokiego napięcia 110 kV relacji Prochowice – Środa Śląska, dla której obowiązuje pas technologiczny ograniczonego zagospodarowania wzdłuż napowietrznej linii elektroenergetycznej wysokiego napięcia 110 kV w odległości 11 m od osi linii w obu kierunkach;
- 4) w pasie technologicznym, o którym mowa w pkt 3 ustala się:
 - a) zakaz tworzenia nowych hałd i nasypów,
 - b) zakaz sadzenia roślinności osiagających wysokość większą niż 3 m;
- 5) na obszarze objętym planem miejscowym występuje istniejąca napowietrzna linia elektroenergetyczna najwyższych napięć 2x400 kV relacji Mikułowa – Czarna – Pasikowice, dla której obowiązuje pas technologiczny ograniczonego zagospodarowania wzdłuż napowietrznej linii elektroenergetycznej najwyższych napięć 2x400 kV w odległości 35 m od osi linii w obu kierunkach;
- 6) w pasie technologicznym, o którym mowa w pkt 5 ustala się:
 - a) zakaz tworzenia nowych hałd i nasypów,
 - b) zakaz sadzenia roślinności osiagających wysokość większą niż 3 m w odległości 16 metrów od osi linii w obu kierunkach.

§ 12. W zakresie zasad modernizacji, rozbudowy i budowy systemów komunikacji:

- 1) ustala się powiązania układu komunikacyjnego na obszarze objętym planem miejscowym z układem komunikacyjnym poza obszarem objętym planem miejscowym poprzez:
 - a) drogę powiatową nr 2066D (**1KDZ**),
 - b) drogę lokalną (przylegającą do północno-wschodniej części granicy planu miejscowego),
 - c) planowaną drogę lokalną (obejmującą teren **1KDL** i przylegającą do zachodniej części granicy planu miejscowego),
 - d) drogę dojazdową (**1KDD**);
- 2) w przypadku działek budowlanych wydzielanych w głębi terenu, nieposiadających dostępu do drogi publicznej, nakazuje się zapewnić dostęp do niej drogą wewnętrzną o minimalnej szerokości 8 m;
- 3) w przypadku dostępu, o którym mowa w pkt 2 nieposiadającego kontynuacji nakazuje się zakończyć go placem manewrowym do zawracania o minimalnych wymiarach 12,5 m na 12,5 m.

§ 13. W zakresie zasad modernizacji, rozbudowy i budowy systemów infrastruktury technicznej:

- 1) zakazuje się lokalizacji elektrowni wiatrowych;
- 2) w zakresie zaopatrzenia w wodę:
 - a) zaopatrzenie w wodę nakazuje się zapewnić z sieci wodociągowej, zgodnie z przepisami odrębnymi,
 - b) dopuszcza się budowę indywidualnych ujęć wody, na zasadach określonych w przepisach odrębnych;
- 3) w zakresie odprowadzania ścieków:
 - a) nakazuje się odprowadzenie ścieków systemem kanalizacji sanitarnej, zgodnie z przepisami odrębnymi,
 - b) dopuszcza się stosowanie indywidualnych rozwiązań w zakresie oczyszczania lub gromadzenia ścieków, pod warunkiem spełnienia wymagań przepisów odrębnych;
- 4) w zakresie odprowadzania wód opadowych i roztopowych:
 - a) nakazuje się stosować rozwiązania polegające na zagospodarowaniu wód w całości lub w części w miejscu opadu, w szczególności poprzez gospodarcze wykorzystanie, odparowywanie, rozsączenie do gruntów lub retencjonowanie, zgodnie z przepisami odrębnymi,

- b) dopuszcza się odprowadzanie wód opadowych i roztopowych do kanalizacji, zbiorników wodnych, cieków wodnych lub rowów melioracyjnych, zgodnie z przepisami odrębnymi;
- 5) w zakresie zaopatrzenia w energię elektryczną: zaopatrzenie w energię elektryczną nakazuje się zapewnić z dystrybucyjnej sieci elektroenergetycznej lub z odnawialnych źródeł energii, z zastrzeżeniem pkt 1 oraz na warunkach określonych w przepisach odrębnych;
- 6) w zakresie zaopatrzenia w gaz:
 - a) zaopatrzenie w gaz nakazuje się zapewnić z rozbudowanej dystrybucyjnej sieci gazowej, na zasadach określonych w przepisach odrębnych,
 - b) dopuszcza się realizację indywidualnych zbiorników zaopatrzenia w gaz płynny i związanych z nimi instalacji, zgodnie z wymogami przepisów odrębnych;
- 7) w zakresie zaopatrzenia w energię ciepłą: zaopatrzenie w energię ciepłą nakazuje się zapewnić z indywidualnych lub grupowych źródeł zaopatrzenia w ciepło, w tym z odnawialnych źródeł energii, na warunkach określonych w przepisach odrębnych;
- 8) w zakresie telekomunikacji: dostęp do sieci telekomunikacyjnej nakazuje się zapewnić kablową lub bezprzewodową siecią telekomunikacyjną;
- 9) w zakresie gospodarowania odpadami: gospodarowanie odpadami nakazuje się prowadzić zgodnie z wymogami przepisów odrębnych;
- 10) w zakresie melioracji: dopuszcza się realizację nowych rowów melioracyjnych oraz poszerzanie, zmianę przebiegu lub zarurowywanie odcinków istniejących rowów, na zasadach określonych w przepisach odrębnych.

§ 14. W zakresie sposobów i terminów tymczasowego zagospodarowania, urządzania i użytkowania terenów: nie ustala się sposobów i terminów tymczasowego zagospodarowania, urządzania i użytkowania terenów.

§ 15. W zakresie stawek procentowych, na podstawie których ustala się opłatę, o której mowa w art. 36 ust. 4 ustawy z dnia 27 marca 2003 r. o planowaniu i zagospodarowaniu przestrzennym: stawki procentowe ustala się na:

- 1) 0,1% dla terenów oznaczonych symbolami **KDZ**, **KDL**, **KDD**;
- 2) 30% dla pozostałych terenów.

§ 16. W zakresie granic terenów rozmieszczenia inwestycji celu publicznego o znaczeniu lokalnym: granicę terenów rozmieszczenia inwestycji celu publicznego o znaczeniu lokalnym ustala się tożsamą z granicą planu miejscowego.

§ 17. W zakresie granic terenów inwestycji celu publicznego o znaczeniu ponadlokalnym:

- 1) na obszarze objętym planem miejscowym występują inwestycje celu publicznego o znaczeniu krajowym, umieszczone w planie zagospodarowania przestrzennego województwa:
 - a) budowa linii 400 kV Czarna – Pasikurówce wraz z rozbudową stacji w tym ciągu liniowym (K157),
 - b) kompleksowy projekt adaptacji lasów i leśnictwa do zmian klimatu – mała retencja oraz przeciwdziałanie erozji wodnej na terenach górskich (K142),
 - c) kompleksowy projekt adaptacji lasów i leśnictwa do zmian klimatu – zapobieganie, przeciwdziałanie oraz ograniczanie skutków zagrożeń związanych z pożarami lasów (K143);
- 2) granice terenów inwestycji celu publicznego o znaczeniu ponadlokalnym, o których mowa w pkt 1, ustala się tożsame z granicą planu miejscowego.

§ 18. W zakresie granic terenów zamkniętych, i granice stref ochronnych terenów zamkniętych:

- 1) na obszarze opracowania planu występuje teren zamknięty, ustalony przez ministra właściwego do spraw transportu, obejmujący linię kolejową nr 302, określony na rysunku planu miejscowego;
- 2) nie wyznacza się granic stref ochronnych terenu zamkniętego.

Rozdział 2.

Przepisy szczegółowe

§ 19. 1. Ustala się tereny elektrowni słonecznej lub rolnictwa z zakazem zabudowy, oznaczone na rysunku planu miejscowego od **1PEF-RN** do **7PEF-RN**.

2. W zakresie przeznaczenia terenu ustala się przeznaczenie:

- 1) teren elektrowni słonecznej;
- 2) teren rolnictwa z zakazem zabudowy.

3. W zakresie zasad zagospodarowania terenu:

- 1) dopuszcza się wyłącznie zamienne stosowanie przeznaczeń, o których mowa w ust. 2;
- 2) dopuszcza się realizację przeznaczenia, o którym mowa w ust. 2 pkt 1 w formie: urządzeń służących do wytwarzania, konwersji, magazynowania i wprowadzania do sieci elektroenergetycznej energii wytworzonej z promieniowania słonecznego;
- 3) dopuszcza się realizację przeznaczenia, o którym mowa w ust. 2 pkt 2 wyłącznie w formie użytków rolnych, stawów hodowlanych, zadrzewień i zakrzewień śródpolnych lub dróg dojazdowych do gruntów rolnych.

4. W zakresie zasad ochrony i kształtowania ładu przestrzennego oraz zasad, parametrów i wskaźników kształtowania zabudowy i zagospodarowania terenu:

- 1) zakazuje się realizacji budynków;
- 2) ustala się, że udział powierzchni biologicznie czynnej nie może być mniejszy niż 20%;
- 3) ustala się maksymalną wysokość zabudowy na 8 m;
- 4) ustala się minimalną liczbę miejsc do parkowania na 1 miejsce do parkowania na każde rozpoczęte 50 ha obszaru zajętego przez urządzenia fotowoltaiczne.

5. W zakresie zasad ochrony środowiska, przyrody i krajobrazu oraz zasad kształtowania krajobrazu: zakazuje się przedsięwzięć mogących zawsze znacząco oddziaływać na środowisko, z wyjątkiem inwestycji celu publicznego.

6. W zakresie granic terenów pod budowę urządzeń wytwarzających energię z odnawialnych źródeł energii o mocy zainstalowanej większej niż 500 kW oraz granic ich stref ochronnych związanych z ograniczeniami w zabudowie, zagospodarowaniu i użytkowaniu terenu oraz występowaniem znaczącego oddziaływania tych urządzeń na środowisko:

- 1) ustala się granice terenów pod budowę wolnostojących urządzeń fotowoltaicznych o mocy zainstalowanej większej niż 500 kW, zgodnie z rysunkiem planu miejscowego, obejmujące tereny, o których mowa w ust. 1;
- 2) granice stref ochronnych związanych z ograniczeniami w zabudowie, zagospodarowaniu i użytkowaniu terenu ustala się na tożsame z granicami, o których mowa w pkt 1.

§ 20. 1. Ustala się teren drogi zbiorczej, oznaczony na rysunku planu miejscowego **1KDZ**.

2. W zakresie przeznaczenia terenu ustala się przeznaczenie: teren drogi zbiorczej.

3. W zakresie zasad modernizacji, rozbudowy i budowy systemów komunikacji:

- 1) ustala się drogę klasy zbiorczej;
- 2) ustala się szerokość drogi w liniach rozgraniczających zgodnie z rysunkiem planu miejscowego.

§ 21. 1. Ustala się teren drogi lokalnej, oznaczony na rysunku planu miejscowego **1KDL**.

2. W zakresie przeznaczenia terenu ustala się przeznaczenie: teren drogi lokalnej.

3. W zakresie zasad modernizacji, rozbudowy i budowy systemów komunikacji:

- 1) ustala się drogę klasy lokalnej;

- 2) ustala się szerokość poszerzenia drogi w liniach rozgraniczających zgodnie z rysunkiem planu miejscowego.

§ 22. 1. Ustala się tereny dróg dojazdowych, oznaczone na rysunku planu miejscowego od **1KDD** do **4KDD**.

2. W zakresie przeznaczenia terenu ustala się przeznaczenie: teren drogi dojazdowej.

3. W zakresie zasad modernizacji, rozbudowy i budowy systemów komunikacji:

- 1) ustala się drogę klasy dojazdowej;
- 2) ustala się szerokość dróg w liniach rozgraniczających zgodnie z rysunkiem planu miejscowego;
- 3) dopuszcza się realizację wydzielonych miejsc do parkowania.

§ 23. 1. Ustala się tereny komunikacji drogowej wewnętrznej, oznaczone na rysunku planu miejscowego **1KR** i **2KR**.

2. W zakresie przeznaczenia terenu ustala się przeznaczenie: teren komunikacji drogowej wewnętrznej.

3. W zakresie zasad zagospodarowania terenu:

- 1) dopuszcza się realizację chodników, ścieżek rowerowych, zieleni urządzonej, placów manewrowych;
- 2) zakazuje się lokalizacji tymczasowych obiektów usługowo-handlowych.

4. W zakresie zasad modernizacji, rozbudowy i budowy systemów komunikacji:

- 1) ustala się szerokość dróg w liniach rozgraniczających:
 - a) na 10 m dla terenu **2KR**, zgodnie z rysunkiem planu miejscowego,
 - b) zgodnie z rysunkiem planu miejscowego dla terenu **1KR**;
- 2) dopuszcza się realizację wydzielonych miejsc do parkowania.

§ 24. 1. Ustala się teren komunikacji kolejowej, oznaczony na rysunku planu miejscowego **1KKK**.

2. W zakresie przeznaczenia terenu ustala się przeznaczenie: teren komunikacji kolejowej.

3. W zakresie zasad ochrony i kształtowania ładu przestrzennego oraz zasad, parametrów i wskaźników kształtowania zabudowy i zagospodarowania terenu:

- 1) zakazuje się realizacji budynków;
- 2) ustala się, że udział powierzchni biologicznie czynnej nie może być mniejszy niż 30%;
- 3) ustala się maksymalną wysokość zabudowy na 50 m.

4. W zakresie zasad ochrony środowiska, przyrody i krajobrazu oraz zasad kształtowania krajobrazu: zakazuje się przedsięwzięć mogących zawsze znacząco oddziaływać na środowisko, z wyjątkiem inwestycji celu publicznego.

§ 25. 1. Ustala się tereny elektroenergetyki, oznaczone na rysunku planu miejscowego od **1IE** do **4IE**.

2. W zakresie przeznaczenia terenu ustala się przeznaczenie: teren elektroenergetyki.

3. W zakresie zasad ochrony i kształtowania ładu przestrzennego oraz zasad, parametrów i wskaźników kształtowania zabudowy i zagospodarowania terenu:

- 1) zakazuje się realizacji budynków;
- 2) ustala się, że udział powierzchni biologicznie czynnej nie może być mniejszy niż 70%;
- 3) ustala się maksymalną wysokość zabudowy na 110 m.

4. W zakresie zasad ochrony środowiska, przyrody i krajobrazu oraz zasad kształtowania krajobrazu: zakazuje się przedsięwzięć mogących zawsze znacząco oddziaływać na środowisko, z wyjątkiem inwestycji celu publicznego.

§ 26. 1. Ustala się tereny rolnictwa z zakazem zabudowy, oznaczone na rysunku planu miejscowego od **1RN** do **7RN**.

2. W zakresie przeznaczenia terenu ustala się przeznaczenie: teren rolnictwa z zakazem zabudowy.

3. W zakresie zasad zagospodarowania terenu: dopuszcza się realizację przeznaczenia, o którym mowa w ust. 2 wyłącznie w formie użytków rolnych, stawów hodowlanych, zadrzewień i zakrzewień śródpolnych lub dróg dojazdowych do gruntów rolnych.

4. W zakresie zasad ochrony i kształtowania ładu przestrzennego oraz zasad, parametrów i wskaźników kształtowania zabudowy i zagospodarowania terenu: zakazuje się realizacji zabudowy.

§ 27. 1. Ustala się tereny lasu, oznaczone na rysunku planu miejscowego **1L** i **2L**.

2. W zakresie przeznaczenia terenu ustala się przeznaczenie: teren lasu.

3. W zakresie zasad ochrony i kształtowania ładu przestrzennego oraz zasad, parametrów i wskaźników kształtowania zabudowy i zagospodarowania terenu: zakazuje się realizacji zabudowy.

§ 28. 1. Ustala się teren zieleni naturalnej, oznaczony na rysunku planu miejscowego **1ZN**.

2. W zakresie przeznaczenia terenu ustala się przeznaczenie: teren zieleni naturalnej.

3. W zakresie zasad ochrony i kształtowania ładu przestrzennego oraz zasad, parametrów i wskaźników kształtowania zabudowy i zagospodarowania terenu:


- 1) zakazuje się realizacji zabudowy;
- 2) ustala się, że udział powierzchni biologicznie czynnej nie może być mniejszy niż 80%;
- 3) obowiązuje pas zieleni składający się z minimum:
 - a) jednego pasa krzewów,
 - b) jednego pasa drzew liściastych, nasadzonych w odległościach od 5 do 15 m, o docelowej wysokości powyżej 3 m.

Rozdział 3. Przepisy końcowe

§ 29. Wykonanie niniejszej uchwały powierza się Wójtowi Gminy Malczyce.

§ 30. Uchwała wchodzi w życie po upływie 14 dni od dnia jej ogłoszenia w Dzienniku Urzędowym Województwa Dolnośląskiego.

Przewodnicząca Rady Gminy:
Mariola Kądziela

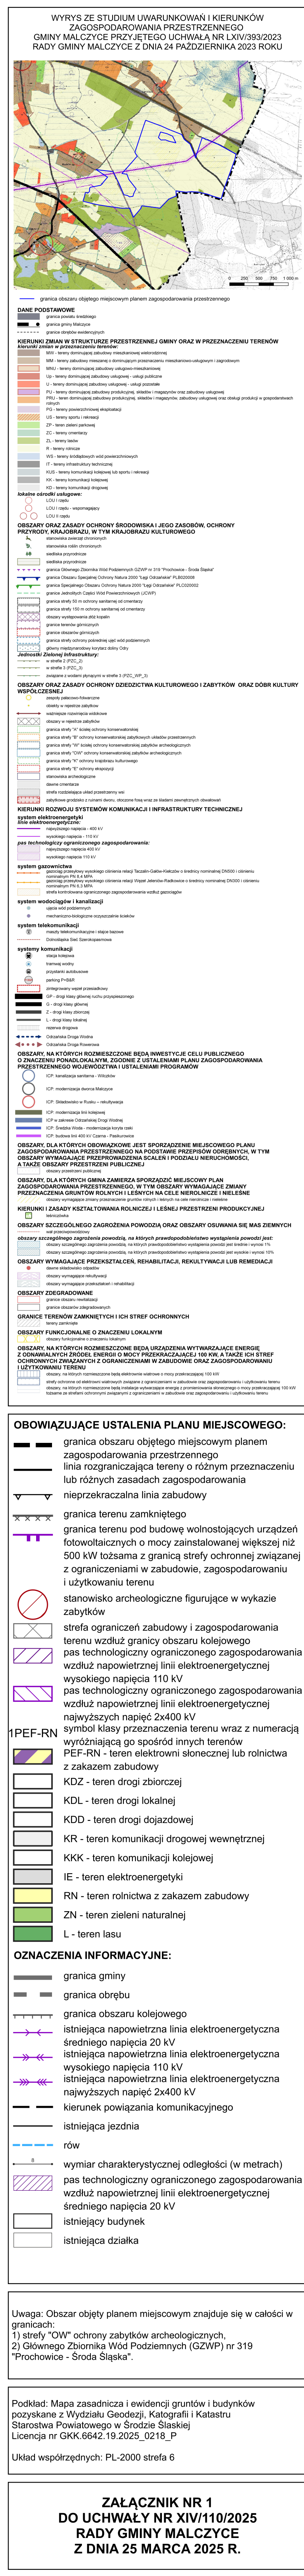

Załącznik Nr 2 do uchwały Nr XIV/110/2025
Rady Gminy Malczyce
z dnia 25 marca 2025 r.

**ROZSTRZYGNIĘCIE O SPOSOBIE REALIZACJI ZAPISANYCH W PLANIE MIEJSCOWYM
INWESTYCJI Z ZAKRESU INFRASTRUKTURY TECHNICZNEJ, KTÓRE NALEŻĄ DO ZADAŃ
WŁASNYCH GMINY ORAZ O ZASADACH ICH FINANSOWANIA, ZGODNIE Z PRZEPISAMI
O FINANSACH PUBLICZNYCH**

Na podstawie art. 20 ust. 1 ustawy z dnia 27 marca 2003 r. o planowaniu i zagospodarowaniu przestrzennym (Dz. U. z 2023 r. poz. 977, 1506 i 1597) w związku z art. 67 ust. 3 ustawy z dnia 7 lipca 2023 r. o zmianie ustawy o planowaniu i zagospodarowaniu przestrzennym oraz niektórych innych ustaw (Dz. U. z 2023 r. poz. 1688), oraz w związku z art. 7 ust. 1 pkt 2 i 3 ustawy z dnia 8 marca 1990 r. o samorządzie gminnym (t.j. Dz. U. z 2024 r. poz. 1465 z późn. zm.) i art. 216 ust. 2 pkt 1 ustawy z dnia 27 sierpnia 2009 r. o finansach publicznych (t.j. Dz. U. z 2024 r. poz. 1530 z późn. zm.), Rada Gminy Malczyce rozstrzyga, co następuje:

1. Zgodnie z ustaleniami zawartymi w projekcie miejscowego planu zagospodarowania przestrzennego dla obszarów położonych w południowej części obrębu Chomiąża oraz w południowo-wschodniej części obrębu Rachów, przedmiotem rozstrzygnięcia są inwestycje z zakresu infrastruktury technicznej, które należą do zadań własnych gminy, polegające na:

- 1) budowie lub przebudowie dróg dojazdowych i drogi lokalnej, w ramach terenów: **1KDL**, od **1KDD** do **4KDD**;
- 2) rozbudowie sieci wodociągowej, kanalizacji deszczowej i sanitarnej.

2. Realizacja ww. zadań odbywać się będzie etapowo, zgodnie z wieloletnim planem inwestycyjnym i środkami finansowymi zapisanymi w budżecie.

3. Realizacja inwestycji zostanie sfinansowana z dochodów własnych gminy bądź innych źródeł finansowania przewidzianych przepisami ustawy o finansach publicznych.

Załącznik Nr 3 do uchwały Nr XIV/110/2025
Rady Gminy Malczyce
z dnia 25 marca 2025 r.

ROZSTRZYGNIECIE O SPOSOBIE ROZPATRZENIA UWAG WNIESIONYCH DO PROJEKTU PLANU MIEJSCOWEGO

Na podstawie art. 20 ust. 1 ustawy z 27 marca 2003 r. o planowaniu i zagospodarowaniu przestrzennym (Dz. U. z 2023 r. poz. 977, 1506 i 1597) w związku z art. 67 ust. 3 ustawy z dnia 7 lipca 2023 r. o zmianie ustawy o planowaniu i zagospodarowaniu przestrzennym oraz niektórych innych ustaw (Dz. U. z 2023 r. poz. 1688), Rada Gminy Malczyce ustala, co następuje:

Do wyłożonego, od 14 sierpnia 2023 r. do 5 września 2023 r., do publicznego wglądu projektu *miejscowego planu zagospodarowania przestrzennego dla obszarów położonych w południowej części obrębu Chomiąża oraz w południowo-wschodniej części obrębu Rachów* nie wpłynęła żadna uwaga, w związku z czym nie wystąpiła potrzeba rozstrzygnąć w ich sprawie.

Załącznik Nr 4 do uchwały Nr XIV/110/2025

Rady Gminy Malczyce

z dnia 25 marca 2025 r.

Zalacznik4.gml

Dane przestrzenne, o których mowa w art. 67a ust. 3 i 5 ustawy z dnia 27 marca 2003 r. o planowaniu i zagospodarowaniu przestrzennym (j.t. Dz.U. z 2020 r. poz. 293 z późn. zm.) ujawnione zostaną po kliknięciu w ikonę