DZIENNIK URZĘDOWY
WOJEWÓDZTWA DOLNOŚLĄSKIEGO

Wrocław, dnia 3 czerwca 2026 r.

Poz. 2659

Podpisany przez Milena Pigdanowicz-Fidera
Data: 2026.06.03 09:34:27 +02:00
Rodzaj: Publikacja w dzienniku urzdowym.
Miejsce: Polska

UCHWAŁA NR XXII/394/2026
RADY GMINY KOBIERZYCE

z dnia 22 maja 2026 r.

w sprawie uchwalenia miejscowego planu zagospodarowania przestrzennego obszaru położonego przy ul. Spadochroniarzy w północno-zachodniej części wsi Tyniec nad Ślęzą

Na podstawie art. 18 ust. 2 pkt 5 ustawy z dnia 8 marca 1990 r. o samorządzie gminnym (Dz. U. z 2025 r. poz. 1153, ze zm.) i art. 20 ust. 1 ustawy z dnia 27 marca 2003 r. o planowaniu i zagospodarowaniu przestrzennym (Dz. U. z 2026 r. poz. 538), w związku z uchwałą nr XI/194/2025 Rady Gminy Kobierzyce z dnia 11 kwietnia 2025 r. w sprawie przystąpienia do sporządzenia miejscowego planu zagospodarowania przestrzennego obszaru położonego przy ul. Spadochroniarzy w północno-zachodniej części wsi Tyniec nad Ślęzą oraz po stwierdzeniu, że nie narusza on ustaleń Studium uwarunkowań i kierunków zagospodarowania przestrzennego Gminy Kobierzyce uchwalonego przez Radę Gminy Kobierzyce uchwałą nr XXI/413/2020 z dnia 21 sierpnia 2020 r., zmienionego zarządzeniem zastępczym Wojewody Dolnośląskiego nr 1/2023 z dnia 14 lutego 2023 r., Rada Gminy Kobierzyce uchwala, co następuje:

Rozdział 1.
Przepisy ogólne

§ 1. 1. Uchwala się miejscowy plan zagospodarowania przestrzennego obszaru położonego przy ul. Spadochroniarzy w północno-zachodniej części wsi Tyniec nad Ślęzą, zwany dalej planem, miejscowym, którego granice określono w części graficznej zwanej dalej rysunkiem planu miejscowego.

2. Załącznikami do niniejszej uchwały są:

1) rysunek planu miejscowego w skali 1:1000, stanowiący załącznik nr 1 do uchwały;

2) rozstrzygnięcie o sposobie rozpatrzenia uwag wniesionych do projektu planu, stanowiące załącznik nr 2 do uchwały;

3) rozstrzygnięcie o sposobie realizacji zapisanych w planie miejscowym inwestycji z zakresu infrastruktury technicznej, które należą do zadań własnych gminy oraz zasadach ich finansowania, zgodnie z przepisami o finansach publicznych, stanowiące załącznik nr 3 do uchwały;

4) dane przestrzenne, o których mowa w art. 67a ust. 2 ustawy z dnia 27 marca 2003 roku o planowaniu i zagospodarowaniu przestrzennym, stanowiące załącznik nr 4 do uchwały.

§ 2. 1. Następujące oznaczenia graficzne przedstawione na rysunku planu są obowiązującymi ustaleniami planu:

1) granica obszaru objętego planem;

2) linie rozgraniczające tereny o różnym przeznaczeniu lub różnych zasadach zagospodarowania;

3) nieprzekraczalne linie zabudowy;

4) symbole i oznaczenia graficzne wraz z numeracją określające podstawowe przeznaczenie terenów;

5) linie wymiarowe wraz z wymiarem w metrach;

6) strefa ochrony konserwatorskiej „OW” zabytków archeologicznych, o granicy tożsamej z granicą obszaru objętego planem miejscowym.

2. Pozostałe oznaczenia graficzne mają charakter informacyjny.

§ 3. Ze względu na brak potrzeby w planie nie określa się:

1) zasad ochrony dóbr kultury współczesnej;

2) granic i sposobów zagospodarowania terenów lub obiektów podlegających ochronie, ustalonych na podstawie odrębnych przepisów, w tym terenów górniczych, a także obszarów szczególnego zagrożenia powodzią oraz obszarów osuwania się mas ziemnych;

3) sposobu i terminu tymczasowego zagospodarowania, urządzania i użytkowania terenów;

4) zasad kształtowania przestrzeni publicznych;

5) szczegółowych zasad i warunków scalania i podziału nieruchomości;

6) szczególnych warunków zagospodarowania terenów oraz ograniczenia w ich użytkowaniu, w tym zakazów zabudowy.

§ 4. 1. Ilekroć w przepisach niniejszej uchwały jest mowa o:

1) **infrastrukturze technicznej** - należy przez to rozumieć ogół dystrybucyjnych podziemnych i nadziemnych obiektów budowlanych, w tym przyłączy, sieci i urządzeń uzbrojenia terenu służących zaopatrzeniu w wodę, odprowadzeniu ścieków oraz wód opadowych i roztopowych, zaopatrzeniu w energię elektryczną, gaz i ciepło oraz łączności i telekomunikacji, z wykluczeniem obiektów budowlanych i sieci z klasy przeznaczeń terenu obsługi produktów naftowych oraz z wykluczeniem obiektów budowlanych z klasy przeznaczeń: terenu gospodarowania odpadami i terenu gazownictwa;

2) **nieprzekraczalnej linii zabudowy** – należy przez to rozumieć linię ograniczającą obszar, na którym dopuszcza się wznoszenie budynków oraz określonych w ustaleniach planu rodzajów budowli nadziemnych, niebędącymi liniami przesyłowymi, sieciami uzbrojenia terenu oraz związanymi z nimi urządzeniami; następujące części budynków nie mogą pomniejszać odległości liczonej od linii rozgraniczającej do nieprzekraczalnej linii zabudowy:

   a) schody zewnętrzne, wejścia do budynków, pochylnie i rampy dla osób niepełnosprawnych o więcej niż 1,30 m,

   b) balkony, galerie, tarasy i wykusze o więcej niż 1,0 m,

   c) okapy i gzymsy o więcej niż 0,8 m,

   d) łączna powierzchnia wysuniętych względem linii zabudowy tarasów, wykuszy, gzymsów, galerii i wejść do budynków liczona w ich widoku od strony linii zabudowy nie może przekraczać 40% powierzchni elewacji, nieprzekraczalna linia zabudowy obowiązuje nowe budynki oraz rozbudowy części budynków istniejących;

3) **przeznaczeniu podstawowym terenu** - należy przez to rozumieć funkcje wraz z urządzeniami i obiektami towarzyszącymi możliwe do realizacji na przeważającej powierzchni terenu wydzielonego liniami rozgraniczającymi.

2. Pojęcia niezdefiniowane należy rozumieć zgodnie z przepisami szczególnymi.

§ 5. Ilekroć w dalszych przepisach niniejszej uchwały jest mowa o przeznaczeniu terenu określonym jako **zabudowa zagrodowa** - należy rozumieć tereny rolnicze przeznaczone pod lokalizację zagrodowych budynków mieszkalnych wraz z towarzyszącymi budynkami gospodarczymi i garażami oraz niezbędnymi urządzeniami budowlanymi służącymi do obsługi produkcji rolnej.

Rozdział 2.
Ustalenia dla całego obszaru objętego planem

§ 6. 1. Ograniczenia wysokości zabudowy określone w niniejszej uchwale nie dotyczą inwestycji celu publicznego z zakresu łączności publicznej, w rozumieniu ustawy z dnia 21 sierpnia 1997 r. o gospodarce nieruchomościami.

2. Wysokość budowli sytuowanych na dachach budynków, mierzona od górnego obrysu połaci dachowej, nie może być większa niż 1/3 wysokości budynku, na którym jest usytuowana, przy czym na dachach budynków o maksymalnej dopuszczonej wysokości, dopuszcza się budowle nie wyższe niż 3 m, mierzone od najwyższego punktu dachu.

3. Ustalenia ust. 2 nie dotyczą budowli infrastruktury telekomunikacyjnej, infrastruktury technicznej i sieci uzbrojenia.

§ 7. W zakresie zasad ochrony środowiska, przyrody i krajobrazu kulturowego, obowiązują następujące ustalenia:

1) ustala się zakaz prowadzenia działalności związanej z: hotelami robotniczymi, demontażem pojazdów, recyklingiem, punktami skupu i składowania surowców wtórnych, obsługą i naprawami mechanicznymi, blacharskimi, lakierniczymi lub wulkanizacyjnymi pojazdów mechanicznych, gospodarowaniem odpadami oraz zakładami stolarskimi (przeróbka drewna i produkcja wyrobów z drewna) i kamieniarskimi - chyba, że ustalenia szczegółowe stanowią inaczej;

2) ustala się zakaz realizacji inwestycji oraz prowadzenia działalności, której negatywne oddziaływanie może przekroczyć granice nieruchomości;

3) ustala się zakaz lokalizacji przedsięwzięć mogących zawsze znacząco oddziaływać na środowisko, na podstawie przepisów odrębnych;

4) ograniczenie określone w pkt 2 i 3, nie dotyczy inwestycji związanych z realizacją sieci i urządzeń infrastruktury technicznej, w tym inwestycji celu publicznego z zakresu łączności publicznej z zastrzeżeniem zgodności z przepisami odrębnymi w zakresie ochrony gruntów rolnych i leśnych;

5) obowiązuje zapewnienie, we własnym zakresie przez właściciela lub władającego terenem, wymaganych standardów zamieszkiwania na terenach sąsiednich (zachowanie dopuszczalnego poziomu hałasu, wibracji, emisji zanieczyszczeń, uciążliwości transportu) w przypadku, gdy wprowadza on na swoją działkę działalność usługową;

6) stosownie do przepisów odrębnych dotyczących ochrony środowiska w zakresie ochrony przed hałasem, na obszarze objętym planem wskazuje się teren oznaczony symbolem RZM - jako zaliczony do terenów zabudowy zagrodowej.

§ 8. W zakresie zasad ochrony dziedzictwa kulturowego i zabytków wyznacza się strefę ochrony konserwatorskiej „OW” zabytków archeologicznych, o granicy tożsamej z granicą obszaru objętego planem miejscowym, w której dla inwestycji związanych z pracami ziemnymi wymagane jest przeprowadzenie badań archeologicznych, zgodnie z przepisami odrębnymi.

§ 9. 1. W zakresie zasad modernizacji, rozbudowy i budowy systemów komunikacji, obowiązują następujące ustalenia:

1) obsługę komunikacyjną obszaru objętego planem należy zapewnić z przyległych dróg publicznych oraz połączenie układu komunikacyjnego w obszarze objętym planem z układem zewnętrznym, zgodnie z przepisami odrębnymi;

2) dopuszcza się etapowanie inwestycji przy realizacji dróg.

2. Ustala się obowiązek zapewnienia miejsc parkingowych dla użytkowników stałych i przebywających okresowo, w sposób:

1) co najmniej 2 miejsca parkingowe na jeden lokal mieszkalny w zabudowie zagrodowej;

2) do wymaganej liczby miejsc parkingowych zalicza się również miejsca w garażach lub wiatach parkingowych;

3) miejsca parkingowe należy realizować jako utwardzone w całości lub w części;

4) miejsca parkingowe przeznaczone na parkowanie pojazdów zaopatrzonych w kartę parkingową należy wyznaczać na zasadach określonych w przepisach odrębnych;

5) miejsca parkingowe przeznaczone na parkowanie pojazdów zaopatrzonych w kartę parkingową wlicza się do bilansu miejsc parkingowych.

§ 10. 1. W zakresie zasad modernizacji, rozbudowy i budowy systemów infrastruktury technicznej, obowiązują następujące ustalenia:

1) dopuszcza się lokalizację dystrybucyjnej infrastruktury technicznej na obszarze objętym planem, pod warunkiem zgodności z przepisami odrębnymi;

2) dopuszcza się modernizację, przebudowę, rozbudowę obiektów i urządzeń infrastruktury technicznej oraz zmianę przebiegu istniejących sieci infrastruktury technicznej, pod warunkiem zgodności z przepisami odrębnymi.

2. W zakresie zaopatrzenia w energię elektryczną dopuszcza się:

1) zaopatrzenie w energię elektryczną z dystrybucyjnej sieci elektroenergetycznej średniego i niskiego napięcia;

2) zaopatrzenie w energię z odnawialnych źródeł energii, z zachowaniem warunków wynikających z przepisów odrębnych.

3. W zakresie zaopatrzenia w wodę:

1) ustala się zaopatrzenie budynków w wodę, z uwzględnieniem warunków dostępności do wody dla celów przeciwpożarowych:

a) z rozdzielczej sieci wodociągowej,

b) z indywidualnych ujęć, z zastrzeżeniem pkt 2;

2) w ramach zwykłego korzystania z wód, w rozumieniu przepisów odrębnych, dopuszcza się budowę własnych ujęć wodociągowych o parametrach nieprzekraczających wartości, które w myśl przepisów odrębnych wymagałyby uzyskania pozwolenia wodnoprawnego lub zezwolenia wodnoprawnego.

4. W zakresie odprowadzenia ścieków: ustala się docelowe odprowadzenie ścieków komunalnych do kanalizacji sanitarnej, zgodnie z przepisami odrębnymi.

5. W zakresie odprowadzenia wód opadowych i roztopowych – z wykluczeniem terenów komunikacji i infrastruktury technicznej - ustala się stosowanie rozwiązań polegających na zagospodarowaniu całości lub części wód opadowych i roztopowych w miejscu opadu, w szczególności poprzez gospodarcze wykorzystanie, odparowanie, rozsączanie do gruntu lub retencjonowanie na działce budowlanej, zgodnie z przepisami odrębnymi wraz ze spowolnianiem ich odpływu do odbiornika.

6. W zakresie gromadzenia i usuwania odpadów obowiązują zasady określone w przepisach odrębnych oraz gminnych przepisach porządkowych.

7. W zakresie zaopatrzenia w gaz ustala się zaopatrzenie w gaz ze zbiorników gazu lub z sieci gazowej, zgodnie z przepisami odrębnymi.

8. W zakresie zaopatrzenia w ciepło:

1) ustala się zaopatrzenie w ciepło z indywidualnych lub zbiorowych źródeł, zgodnie z przepisami odrębnymi;

2) dopuszcza się zaopatrzenie w energię do celów grzewczych z odnawialnych źródeł energii, z zachowaniem warunków wynikających z przepisów odrębnych.

9. Określa się zasady lokalizacji urządzeń wytwarzających energię z odnawialnych źródeł energii (OZE):

1) w obszarze planu dopuszcza się lokalizację urządzeń wytwarzających energię z odnawialnych źródeł energii (OZE), o mocy do 500kW, z zastrzeżeniem pkt 2;

2) w obszarze planu ustala się zakaz lokalizacji:

a) biogazowni, w tym instalacji służących do wytwarzania biogazu rolniczego, niezależnie od ich mocy,

b) urządzeń wytwarzających energię z odnawialnych źródeł energii wykorzystujących energię wiatru.

§ 11. Określa się wysokość stawki procentowej, na podstawie której ustala się opłatę, o której mowa w art. 36 ust. 4 ustawy z dnia 27 marca 2003 r. o planowaniu i zagospodarowaniu przestrzennym, dla wszystkich terenów objętych planem, na 30%.

Rozdział 3.
Ustalenia szczegółowe dla terenów

§ 12. 1. Wyznacza się teren zabudowy zagrodowej oznaczony na rysunku planu miejscowego symbolem **1RZM,** dla którego ustala się przeznaczenie podstawowe – zabudowa zagrodowa.

2. Na terenie, o którym mowa w ust. 1, ustala się zakaz:

1) lokalizowania obiektów hodowlanych o obsadzie większej niż:

a) dla koni i źrebaków – 1,2 Dużej Jednostki Przeliczeniowej (DJP),

b) dla krów, buhajów, jałówek i cieląt – 2 Duże Jednostki Przeliczeniowe (DJP),

c) dla kóz, jeleni i danieli – 1,5 Dużej Jednostki Przeliczeniowej (DJP),

d) dla knurów, macior, warchlaków i prosiąt – 2 Duże Jednostki Przeliczeniowe (DJP),

e) dla tryków, owiec, jagniąt i jarlaków – 1 Dużą Jednostkę Przeliczeniową (DJP),

f) dla lisów, jenotów, norek, tchórzy, nutrii i szynszyli – 0,1 Dużej Jednostki Przeliczeniowej (DJP),

g) dla kur, kaczek, gęsi, indyków, strusi, perlic, przepiórek i gołębi – 0,2 Dużej Jednostki Przeliczeniowej (DJP),

h) dla psów – 0,5 Dużej Jednostki Przeliczeniowej (DJP),

i) dla królików – 0,2 Dużej Jednostki Przeliczeniowej (DJP),

j) dla innych nie wymienionych wyżej zwierząt – 0,1 Dużej Jednostki Przeliczeniowej (DJP);

2) działalności związanej z peletowaniem słomy;

3) składowania i utylizacji odpadów komunalnych i niebezpiecznych;

4) trwałego składowania surowców i materiałów masowych;

5) lokalizacji silosów wolnostojących, dopuszcza się wyłącznie silosy obudowane.

3. Dla terenu, o którym mowa w ust. 1, obowiązują następujące ustalenia dotyczące kształtowania zabudowy, zagospodarowania terenu i kształtowania ładu przestrzennego:

1) ustala się kształtowanie budynków mieszkalnych – jako wolnostojących;

2) maksymalny udział powierzchni zabudowy: 0,30;

3) minimalny udział powierzchni biologicznie czynnej: 0,50;

4) wskaźnik nadziemnej intensywności zabudowy:

a) minimalny: 0,00,

b) maksymalny: 0,80;

5) nieprzekraczalne linie zabudowy, zgodnie z przebiegiem na rysunku planu;

6) maksymalna wysokość zabudowy:

a) budynki:

- mieszkalne: maksymalnie 9 m,

- niemieszkalne: maksymalnie 12 m,

b) budowle: maksymalnie 15 m, z wyłączeniem altan, dla których maksymalną wysokość ustala się na 5 m, z zastrzeżeniem § 6 ust. 1-3;

7) dopuszcza się budowę kondygnacji podziemnych;

8) zasady kształtowania dachów dla budynków mieszkalnych:

a) dachy dwuspadowe lub wielospadowe, o symetrycznym układzie połaci dachowych od 25° do 45°, kryte dachówką, blachodachówką lub blachą na rąbek stojący, z wyłączeniem gontu papowego i papy, w kolorach: ceglastym, brązowym, szarym lub czarnym,

b) symetrię dachu dla budynków wielobryłowych należy zapewnić w odniesieniu do całej bryły budynku lub odrębnie dla poszczególnych brył budynku (względem ich kalenic),

c) dopuszczalne kąty spadku połaci dachowych, o których mowa w lit. a, nie dotyczą:

- lukarn, ganków, werand, wykuszy, ryzalitów, świetlików, okien dachowych, zadaszeń wejść do budynków oraz innych podobnych elementów dachu budynku, a także tarasów, balkonów, z zastrzeżeniem lit. d,

- wolnostojących lub dobudowanych do bryły budynku: wiat i garaży,

d) suma powierzchni tarasów, balkonów oraz powierzchni wszystkich elementów dachu nie spełniających ustaleń, o których mowa w lit. a i b, nie może być większa niż 35% mierzonej w rzucie poziomym powierzchni dachu budynku;

9) zasady kształtowania dachów dla budowli i budynków niemieszkalnych: dla budynków gospodarczych ustala się dachy o kącie nachylenia w przedziale od 12° do 30°, kryte dachówką, blacho dachówką, blachą na rąbek stojący lub blachą trapezową, z wyłączeniem gontu papowego i papy;

10) ustala się wskaźnik co najmniej 4500 m^2 powierzchni działki na jeden lokal mieszkalny w zabudowie zagrodowej.

4. Dla terenu, o którym mowa w ust. 1, obowiązują następujące ustalenia dot. powierzchni nowo wydzielanej działki: dla zabudowy zagrodowej – zgodnie z przepisami odrębnymi.

5. Dla terenu, o którym mowa w ust. 1, obowiązują następujące ustalenia dotyczące obsługi komunikacyjnej - dojazd do terenów dopuszcza się z dróg przyległych do terenów.

Rozdział 4.
Przepisy końcowe

§ 13. Wykonanie niniejszej uchwały powierza się Wójtowi Gminy Kobierzyce.

§ 14. Uchwała wchodzi w życie po upływie 14 dni od daty ogłoszenia w Dzienniku Urzędowym Województwa Dolnośląskiego.

Przewodniczący Rady Gminy Kobierzyce:
Wiesław Szwed

Załącznik nr 1 do uchwały nr XXII/394/2026

Rady Gminy Kobierzyce z dnia 22 maja 2026 r.

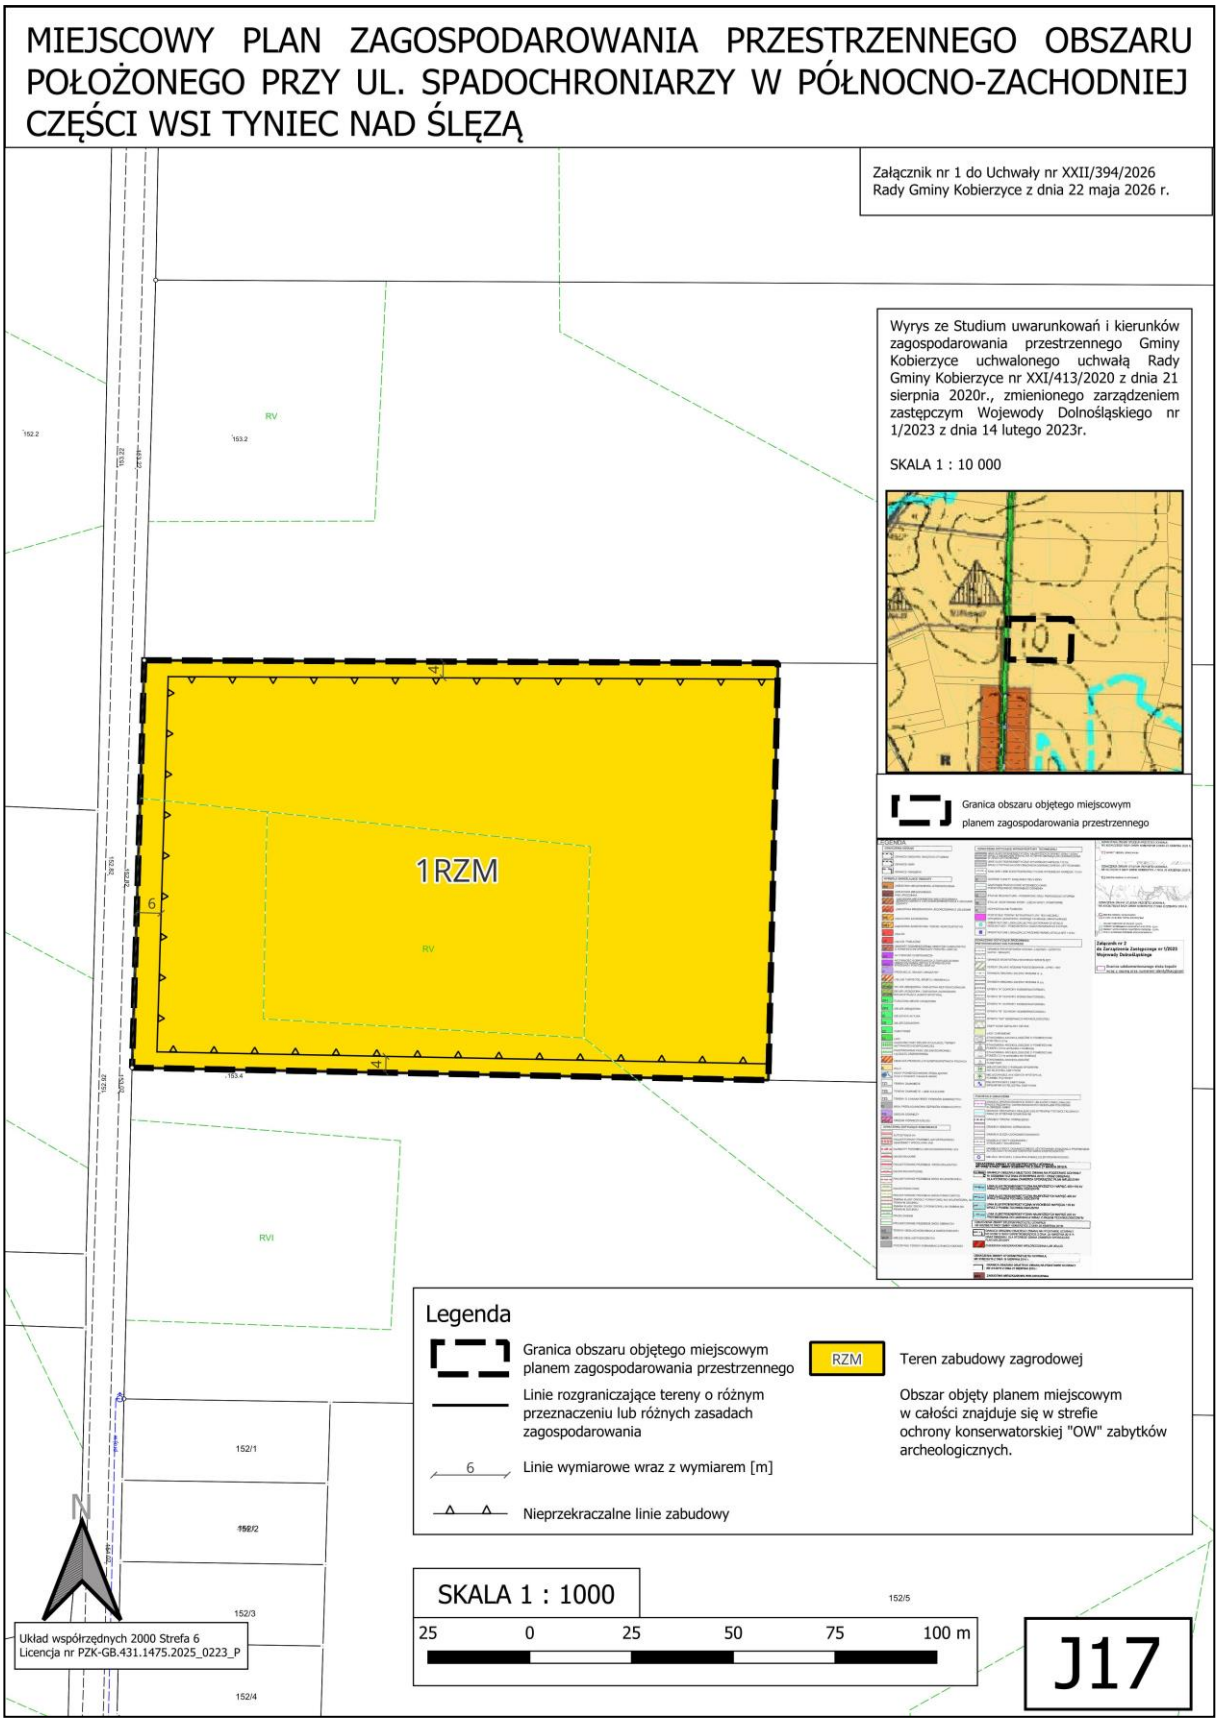

Załącznik nr 2 do uchwały nr XXII/394/2026
Rady Gminy Kobierzyce
z dnia 22 maja 2026 r.

Rozstrzygnięcie o sposobie rozpatrzenia uwag wniesionych do projektu planu miejscowego

Ponieważ do projektu miejscowego planu zagospodarowania przestrzennego w trakcie konsultacji społecznych nie wpłynęła żadna uwaga, nie ma konieczności sporządzania rozstrzygnięcia o sposobie rozpatrzenia uwag.

Załącznik nr 3 do uchwały nr XXII/394/2026
Rady Gminy Kobierzyce
z dnia 22 maja 2026 r.

Rozstrzygnięcie o sposobie realizacji zapisanych w planie miejscowym inwestycji z zakresu infrastruktury technicznej, które należą do zadań własnych gminy, oraz zasadach ich finansowania, zgodnie z przepisami o finansach publicznych

Rozstrzygnięcia dokonano na podstawie art. 20 ust. 2 ustawy z dnia 27 marca 2003 r. o planowaniu i zagospodarowaniu przestrzennym (Dz.U. z 2026 r. poz. 538).

1) Inwestycje z zakresu infrastruktury technicznej, służące zaspokajaniu zbiorowych potrzeb mieszkańców, stanowią zgodnie z art. 7 ust. 1 ustawy z dnia 8 marca 1990 r. o samorządzie gminnym Dz.U. z 2025 r. poz. 1153 ze zm.) zadania własne gminy.

2) Realizacja inwestycji przebiegać będzie zgodnie z obowiązującymi przepisami, w tym między innymi ustawą Prawo budowlane, ustawą Prawo zamówień publicznych, ustawą o samorządzie gminnym, ustawą o gospodarce komunalnej i Prawem ochrony środowiska.

3) W przypadku przeprowadzanych przebudów dróg należy dokonać analizy potrzeb realizacji infrastruktury podziemnej i jej realizację przeprowadzić wyprzedzająco lub w trakcie przebudowy drogi.

4) Finansowanie inwestycji w zakresie infrastruktury technicznej, ujętych w niniejszym planie, które należą do zadań własnych gminy, podlega przepisom ustawy z dnia 27 sierpnia 2009 r. o finansach publicznych (Dz. U. z 2025 r. poz. 1483 ze zm.).

5) Inwestycje w zakresie przesyłania i dystrybucji paliw gazowych, energii elektrycznej lub ciepła realizowane będą w sposób określony w art. 7 ustawy z dnia 10 kwietnia 1997 r. Prawo energetyczne (Dz. U. z 2026 r. poz. 43).

Załącznik nr 4 do uchwały nr XXII/394/2026
Rady Gminy Kobierzyce
z dnia 22 maja 2026 r.

Zalacznik4.gml

Dane przestrzenne, o których mowa w art. 67a ust. 3 i 5 ustawy z dnia 27 marca 2003 r. o planowaniu i zagospodarowaniu przestrzennym (j.t. Dz.U. z 2020 r. poz. 293 z późn. zm.) ujawnione zostaną po kliknięciu w ikonę