



DZIENNIK URZĘDOWY

WOJEWÓDZTWA DOLNOŚLĄSKIEGO

Wrocław, dnia 23 czerwca 2026 r.

Poz. 2951

UCHWAŁA NR XXX/175/26 RADY GMINY MARCINOWICE

z dnia 15 czerwca 2026 r.

w sprawie uchwalenia miejscowego planu zagospodarowania przestrzennego obszaru położnego w obrębie wsi Zebrzydów, gmina Marcinowice

Na podstawie art. 18 ust. 2 pkt 5 ustawy z dnia 8 marca 1990 r. o samorządzie gminnym (Dz. U. z 2025 r. poz. 1153, ze zm.), art. 20 ust. 1 i art. 27 ustawy z dnia 27 marca 2003 r. o planowaniu i zagospodarowaniu przestrzennym (Dz. U. z 2026 r. poz. 538) oraz art. 67 ust. 3 pkt 1 ustawy z dnia 7 lipca 2023 r. o zmianie ustawy o planowaniu i zagospodarowaniu przestrzennym oraz niektórych innych ustaw (Dz. U. z 2023 r. poz. 1688, ze zm.), w związku z uchwałą nr XXVI/141/26 Rady Gminy Marcinowice z dnia 17 lutego 2026 r. w sprawie przystąpienia do sporządzenia miejscowego planu zagospodarowania przestrzennego dla obszaru położnego w obrębie wsi Zebrzydów, gmina Marcinowice, po stwierdzeniu, że plan nie narusza ustaleń studium uwarunkowań i kierunków zagospodarowania przestrzennego Gminy Marcinowice, zatwierdzonego uchwałą nr XXXV/182/09 Rady Gminy Marcinowice z dnia 17 grudnia 2009 r. ze zm., uchwala się, co następuje:

Rozdział 1. Przepisy ogólne

§ 1. 1. Uchwala się miejscowy plan zagospodarowania przestrzennego dla obszaru położnego w obrębie wsi Zebrzydów, gmina Marcinowice.

2. Załącznikami do niniejszej uchwały są:

- 1) rysunek planu w skali 1:1000 – załącznik nr 1 – stanowiący integralną część planu;
- 2) rozstrzygnięcie o sposobie realizacji inwestycji z zakresu infrastruktury technicznej oraz zasadach ich finansowania – załącznik nr 2;
- 3) dane przestrzenne – załącznik nr 3.

§ 2. Ilekroć w uchwale i na rysunku planu jest mowa o:

- 1) **nieprzekraczalnej linii zabudowy** – należy przez to rozumieć linie zabudowy wyznaczone na rysunku planu, których nie można przekroczyć przy sytuowaniu budynków, z wyłączeniem: wykuszy, balkonów, gzymsów, ryzalitów, elementów odwodnienia, stref wejściowych, wysuniętych maksimum 2,0 m, których łączna długość nie przekracza 30% długości elewacji; nieprzekraczalne linie zabudowy dotyczą wyłącznie części nadziemnych budynku;
- 2) **planie** – należy przez to rozumieć niniejszy miejscowy plan zagospodarowania przestrzennego;
- 3) **przeznaczeniu terenu** – należy przez to rozumieć przeznaczenie ustalone dla każdego terenu, które w ramach realizacji planu będzie dominującą formą wykorzystania działki budowlanej, przekraczającą 60%

powierzchni działki budowlanej; w ramach ustalonego przeznaczenia terenu dopuszcza się przynależne zagospodarowanie terenu;

- 4) **przeznaczeniu uzupełniającym terenu** – należy przez to rozumieć przeznaczenie dopuszczone do lokalizacji na danym terenie, traktowane jako uzupełnienie przeznaczenia terenu, określone indywidualnie dla poszczególnych terenów;
- 5) **przynależnym zagospodarowaniu terenu** – należy przez to rozumieć, dopuszczone w granicach każdego terenu, odpowiednio do przeznaczenia:
 - a) urządzenia budowlane,
 - b) parkingi,
 - c) dojścia i dojazdy do budynków, ciągi pieszo – jezdne i ciągi piesze,
 - d) zabudowa towarzysząca w postaci garaży, budynków gospodarczych, kubaturowych obiektów infrastruktury technicznej, wiat,
 - e) zieleń urządzona,
 - f) obiekty małej architektury,
 - g) terenowe urządzenia sportowe i rekreacyjne,
 - h) budowle terenowe takie, jak: tarasy, podjazdy, rampy, platformy i schody;
- z zastrzeżeniem, że elementy te są bezpośrednio związane z przeznaczeniem terenu oraz funkcjonowaniem i obsługą obiektów usytuowanych na danym terenie;
- 6) **teren** – należy przez to rozumieć obszar o określonym rodzaju przeznaczenia i zasadach zagospodarowania, wyznaczony na rysunku planu liniami rozgraniczającymi, posiadający symbol literowy.

Rozdział 2.

Przeznaczenie terenów oraz linie rozgraniczające tereny o różnym przeznaczeniu lub różnych zasadach zagospodarowania

§ 3. 1. Ustala się przeznaczenie dla terenu oznaczonego na rysunku planu symbolem **US-UK-UB**:

- 1) przeznaczenie terenu:
 - a) teren usług sportu i rekreacji,
 - b) teren usług kultury i rozrywki,
 - c) teren usług bezpieczeństwa i porządku publicznego;
- 2) przeznaczenie uzupełniające:
 - a) zieleń urządzona,
 - b) teren komunikacji pieszo – rowerowej.

2. Na całym obszarze planu dopuszcza się realizację infrastruktury technicznej związanej z uzbrojeniem obszaru planu pod warunkiem, że nie ograniczy to możliwości wykorzystania terenu w sposób określony planem.

3. Dla terenów komunikacji pieszo – rowerowej i parkingów dopuszczonych w ramach uzupełniającego przeznaczenia terenu oraz dla infrastruktury technicznej dopuszczonej do realizacji na całym obszarze planu, ustala się możliwość wydzielania tych przeznaczeń jako samodzielnych działek budowlanych.

Rozdział 3.

Zasady ochrony i kształtowania ładu przestrzennego

§ 4. 1. Ustala się następujące wymagania dotyczące ochrony i kształtowania ładu przestrzennego:

- 1) w miejscu gdzie plan ustala linie zabudowy nakaz sytuowania budynków zgodnie z nieprzekraczalnymi liniami zabudowy wyznaczonymi na rysunku planu;

- 2) dopuszcza się sytuowanie budynku w odległości nie mniejszej niż 1,5 m od granicy lub bezpośrednio przy tej granicy zgodnie z przepisami odrębnymi;
- 3) nakaz stosowania na elewacjach budynków okładzin i wykończeń takich jak: tynki, cegła, ceramiczne i kamienne materiały licowe, okładziny metalowe i szkło;
- 4) nakaz stosowania kolorystyki elewacji w odcieniach stonowanych pastelów, maksymalnie dwubarwnej (nie wliczając kolorystyki cokołów), nie kontrastującej z otaczającą zabudową;
- 5) nakaz stosowania jednakowych lub podobnych detali architektonicznych na budynkach w obrębie działki budowlanej;
- 6) zakaz stosowania na elewacjach okładzin z blachy trapezowej i faldowej oraz okładzin typu „siding” z materiałów innych niż drewno i drewnopodobne;
- 7) zakaz stosowania pokryć dachowych z blach trapezowych i falistych;
- 8) w przypadku remontu, przebudowy, rozbudowy i nadbudowy budynków ustala się:
 - a) nakaz zachowania ujednoliconych cech dachu w zakresie kąta nachylenia głównych połaci, rodzaju i koloru pokrycia,
 - b) nakaz zachowania jednolitego wykończenia elewacji budynku w zakresie rodzaju i koloru zastosowanych materiałów elewacyjnych oraz koloru stolarki okiennej i drzwiowej.

2. Ustalenia zawarte w § 9 dotyczące typu zabudowy, wskaźnika intensywności zabudowy, wielkości powierzchni zabudowy w stosunku do powierzchni działki budowlanej, minimalnego udziału powierzchni biologicznie czynnej w odniesieniu do powierzchni działki budowlanej oraz minimalnej powierzchni nowo wydzielanych działek budowlanych, nie dotyczą działek wydzielanych pod infrastrukturę techniczną, drogi wewnętrzne oraz na poprawę stanu zagospodarowania przyległych nieruchomości.

Rozdział 4.

Zasady ochrony środowiska, przyrody i krajobrazu oraz zasady kształtowania krajobrazu

§ 5. 1. Ustala się zakaz lokalizacji przedsięwzięć mogących potencjalnie i zawsze znacząco oddziaływać na środowisko z wykluczeniem infrastruktury technicznej i drogowej.

2. Ustala się ochronę przed hałasem według standardów akustycznych, określonych w odpowiednich przepisach odrębnych jak dla terenów zabudowy rekreacyjno-wypoczynkowej.

3. Ustala się następujące zasady gospodarowania odpadami:

- 1) dopuszcza się magazynowanie odpadów jedynie przez ich pierwotnego wytwórcę, stosownie do przepisów odrębnych;
- 2) lokalizację miejsc gromadzenia odpadów należy określać w oparciu o przepisy odrębne;
- 3) w miejscach magazynowania odpadów należy uwzględniać możliwość ich segregacji;
- 4) zakazuje się trwałego składowania i unieszkodliwiania odpadów komunalnych i przemysłowych, w tym odpadów niebezpiecznych.

4. Na obszarze objętym planem nie ustala się zasad kształtowania krajobrazu.

Rozdział 5.

Zasady ochrony dziedzictwa kulturowego i zabytków, w tym krajobrazów kulturowych oraz dóbr kultury współczesnej

§ 6. Na obszarze planu odkryte w trakcie prowadzenia prac ziemnych przedmioty, co do których istnieje przypuszczenie, iż są zabytkami, objęte są ochroną wynikającą z przepisów odrębnych.

§ 7. W granicach obszaru objętego planem nie występują obiekty zaliczane do dóbr kultury współczesnej podlegające ochronie.

Rozdział 6.

Wymagania wynikające z potrzeb kształtowania przestrzeni publicznych

§ 8. Cały teren objęty ustaleniami planu stanowi obszar przestrzeni publicznej, dla której:

- 1) nie dopuszcza się lokalizacji tymczasowych obiektów usługowo – handlowych;
- 2) dopuszcza się urządzenia infrastruktury technicznej oraz zieleń rozmieszczone w sposób uwzględniający wymagania techniczne dróg oraz potrzeby bezpieczeństwa ruchu.

Rozdział 7.

Zasady kształtowania zabudowy oraz wskaźniki zagospodarowania terenu, maksymalną i minimalną nadziemną intensywność zabudowy, minimalny udział powierzchni biologicznie czynnej, maksymalny udział powierzchni zabudowy, maksymalną wysokość zabudowy, oraz linie zabudowy i gabaryty obiektów

§ 9. Dla terenu oznaczonego na rysunku planu symbolem **US-UK-UB** ustala się:

- 1) maksymalną i minimalną nadziemną intensywność zabudowy:
 - a) minimalna – 0,04,
 - b) maksymalna – 1;
- 2) minimalny udział powierzchni biologicznie czynnej – 0,3;
- 3) maksymalny udział powierzchni zabudowy – 0,3;
- 4) maksymalną wysokość zabudowy – do 12,0 m;
- 5) dachy:
 - a) płaskie,
 - b) dwu lub wielospadowe o symetrycznym układzie głównych połaci dachowych, kąt nachylenia głównych połaci dachowych w granicach od 15° do 40°;
- 6) nieprzekraczalną linię zabudowy zgodnie z rysunkiem planu.

Rozdział 8.

Granice i sposoby zagospodarowania terenów lub obiektów podlegających ochronie, ustalonych na podstawie odrębnych przepisów, w tym terenów górniczych, a także obszarów szczególnego zagrożenia powodzią oraz obszarów osuwania się mas ziemnych, krajobrazów priorytetowych określonych w audycie krajobrazowym oraz w planach zagospodarowania przestrzennego województwa

§ 10. Na obszarze objętym planem nie występują obszary chronionego krajobrazu, tereny górnicze, obszary szczególnego zagrożenia powodzią, obszary zagrożone osuwaniem się mas ziemnych oraz krajobraz priorytetowy, dla którego sporządzono audyt krajobrazowy.

Rozdział 9.

Szczegółowe zasady i warunki scalania i podziału nieruchomości

§ 11. 1. Nie ustala się granic obszarów wymagających scaleń i podziałów nieruchomości.

2. Ustala się następujące zasady i warunki scalania i podziału nieruchomości:

- 1) minimalny front nowo wydzielanej działki, przylegającej do drogi – 20 m;
- 2) ograniczenie ustalone w pkt 1 nie dotyczy działek położonych na łukach drogi lub w głębi terenu, do którego poprowadzono dojazd o min. szerokości 3,5 m, przy czym powierzchnia dojazdu wchodzi w skład powierzchni działki;
- 3) minimalna powierzchnia nowo wydzielanej działki 1000 m²;
- 4) kąt położenia granic działek w stosunku do pasa drogowego do którego przylega front działki 60° - 110°;
- 5) ustalenia §11 ust. 2 nie odnoszą się do działek wydzielanych pod infrastrukturę techniczną i drogi.

Rozdział 10.

Szczególne warunki zagospodarowania terenów oraz ograniczenia w ich użytkowaniu, w tym zakaz zabudowy

§ 12. W granicach planu nie występują szczególne warunki zagospodarowania terenów oraz ograniczenia w ich użytkowaniu, w tym zakaz zabudowy.

Rozdział 11.

Zasady modernizacji, rozbudowy i budowy infrastruktury oraz systemów komunikacji wraz z minimalną liczbą miejsc do parkowania w tym miejsca przeznaczone na parkowanie pojazdów zaopatrzonych w kartę parkingową i sposób ich realizacji

§ 13. 1. Obsługę komunikacyjną obszaru objętego planem ustala się istniejącymi drogami publicznymi położonymi poza granicami planu.

2. Ustala się następujące zasady realizacji miejsc parkingowych:

- 1) 1 miejsce parkingowe na 100 m² pow. użytkowej obiektów z wyłączeniem powierzchni pomocniczych, technicznych i gospodarczych;
- 2) w ramach minimalnej liczby miejsc do parkowania ustala się obowiązek zapewnienia miejsc do parkowania dla pojazdów zaopatrzonych w kartę parkingową, w ilości nie mniejszej niż 2% ogólnej liczby stanowisk, lecz nie mniej niż 1 miejsce;
- 3) dopuszcza się bilansowanie potrzeb parkingowych w terenach przyległych i w liniach rozgraniczających przyległych dróg publicznych, o ile pozwalają na to przepisy odrębne;
- 4) miejsca do parkowania wymienione w ust. 2 pkt 1 mogą być realizowane w formie:
 - a) stanowisk postojowych,
 - b) parkingów, w tym zadaszonych,
 - c) garaży wolnostojących lub wbudowanych w budynek.

§ 14. 1. Ustala się następujące zasady modernizacji, rozbudowy i budowy infrastruktury technicznej:

- 1) budowa nowych sieci infrastruktury technicznej jako podziemne, wzdłuż linii rozgraniczających teren lub wzdłuż granic działek, o ile z istniejących uwarunkowań nie wynikają inne wymagania;
- 2) dopuszcza się budowę nowych dystrybucyjnych sieci wraz z niezbędnymi urządzeniami technicznymi związanymi z uzbrojeniem terenu na całym obszarze opracowania planu;
- 3) dopuszcza się wymianę, rozbudowę i przebudowę wszystkich istniejących sieci dystrybucyjnych oraz urządzeń uzbrojenia terenu;
- 4) dopuszcza się zachowanie istniejących oraz lokalizację nowych potoków i rowów melioracyjnych jako elementów zagospodarowania wszystkich terenów oraz ich zarurowanie zgodnie z przepisami odrębnymi;
- 5) w zakresie gospodarowania **wodami opadowymi i roztopowymi** ustala się nakaz stosowania rozwiązań polegających na zagospodarowaniu wód opadowych i roztopowych w miejscu opadu, w szczególności poprzez gospodarcze wykorzystanie, odparowanie, rozsączanie do gruntu lub retencjonowanie na działce budowlanej wraz ze spowalnianiem ich odpływu do odbiornika;
- 6) w zakresie **zaopatrzenia w wodę**:
 - a) ustala się dostawę wody z urządzeń i sieci wodociągowej, zgodnie z przepisami odrębnymi dotyczącymi gospodarowania wodami,
 - b) dopuszcza się stosowanie indywidualnych ujęć, zgodnie z przepisami odrębnymi,
 - c) zapewnienie wody do celów przeciwpożarowych zgodnie z obowiązującymi w tym zakresie przepisami odrębnymi;
- 7) w zakresie **odprowadzania i oczyszczania ścieków** ustala się:
 - a) odprowadzanie do sieci kanalizacji sanitarnej,

- b) możliwość indywidualnego rozwiązania gospodarki ściekowej zgodnie z przepisami odrębnymi;
- 8) w zakresie zaopatrzenia w **energię elektryczną** ustala się zasilanie w energię z istniejących i planowanych sieci dystrybucyjnych średniego i niskiego napięcia poprzez istniejące i projektowane stacje transformatorowe oraz linie NN z dopuszczeniem stosowania indywidualnych rozwiązań proekologicznych;
- 9) w zakresie zaopatrzenia w **energię cieplną** ustala się stosowanie proekologicznych wysokosprawnych urządzeń grzewczych, charakteryzujących się brakiem lub niską emisją substancji do powietrza, uwzględniając wymogi wynikające z przepisów odrębnych oraz innych aktów prawa miejscowego w sprawie ograniczeń i zakazów w zakresie eksploatacji instalacji, w których następuje spalanie paliw;
- 10) w zakresie **zaopatrzenia w gaz** dopuszcza się budowę dystrybucyjnej sieci gazowej w oparciu o obowiązujące przepisy szczególne w zakresie systemu gazowego, z dopuszczeniem zaopatrzenia w gaz z instalacji zbiornikowych;
- 11) w zakresie urządzeń **infrastruktury teletechnicznej** dopuszcza się lokalizację inwestycji z zakresu łączności publicznej – w rozumieniu i na zasadach określonych w przepisach odrębnych.
2. Dopuszcza się instalowanie urządzeń wytwarzających energię elektryczną lub ciepło ze źródeł odnawialnych z wyłączeniem:
- 1) urządzeń wolnostojących o mocy większej niż określona w ustawie o planowaniu i zagospodarowaniu przestrzennym;
 - 2) urządzeń wykorzystujących siłę wiatru;
 - 3) biogazowni.

Rozdział 12.

Sposoby i terminy tymczasowego zagospodarowania, urządzania i użytkowania terenów

§ 15. Nie ustala się tymczasowego sposobu zagospodarowania terenu.

Rozdział 13.


Przepisy końcowe

§ 16. Ustala się stawkę procentową służącą naliczaniu opłaty, o której mowa w art. 36 ust. 4 ustawy o planowaniu i zagospodarowaniu przestrzennym w wysokości 0%.

§ 17. Wykonanie uchwały powierza się Wójtowi Gminy Marcinowice.

§ 18. Uchwała wchodzi w życie po upływie 14 dni od daty jej ogłoszenia w Dzienniku Urzędowym Województwa Dolnośląskiego.

Przewodniczący Rady Gminy:
Artur Fiolek

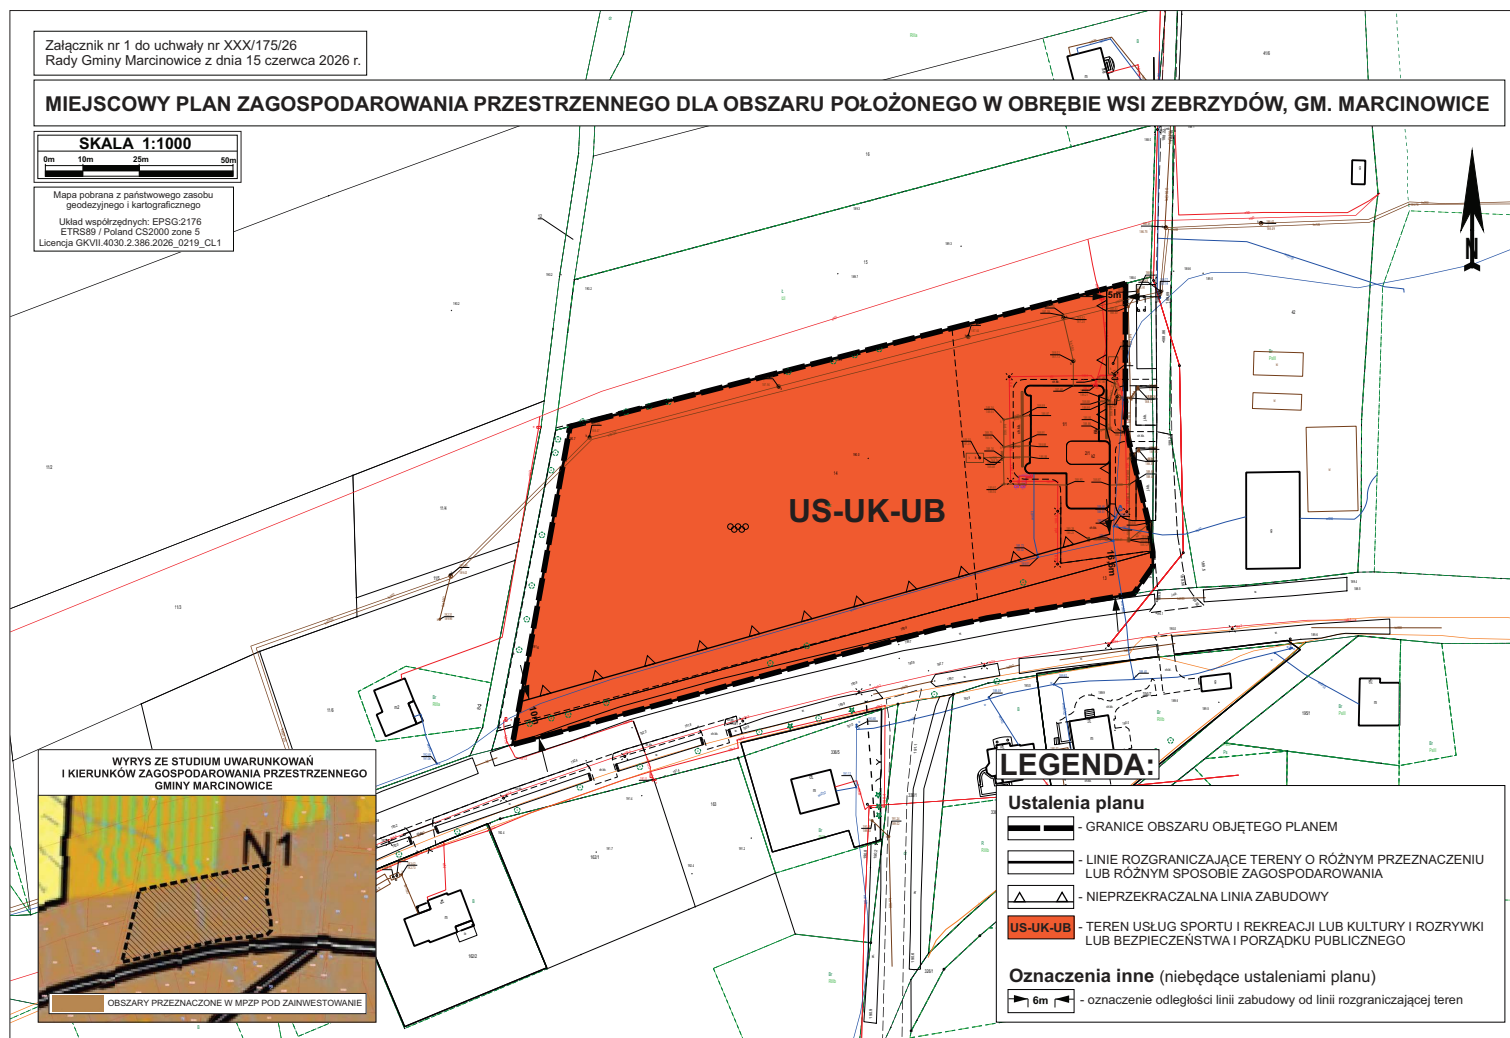

**Załącznik nr 2
do uchwały nr XXX/175/26
Rady Gminy Marcinowice
z dnia 15 czerwca 2026 r.**

Informacje o sposobie realizacji, zapisanych w planie, inwestycji z zakresu infrastruktury technicznej należących do zadań własnych gminy oraz zasadach ich finansowania.

Inwestycje z zakresu infrastruktury technicznej, które należą do zadań własnych gminy będą finansowane z budżetu gminy, w tym ze środków pozyskiwanych z funduszy Unii Europejskiej, a także innych środków zewnętrznych.

Załącznik nr 3 do uchwały nr XXX/175/26

Rady Gminy Marcinowice

z dnia 15 czerwca 2026 r.

Zalacznik3.gml

Dane przestrzenne, o których mowa w art. 67a ust. 3 i 5 ustawy z dnia 27 marca 2003 r. o planowaniu i zagospodarowaniu przestrzennym (j.t. Dz.U. z 2022 r. poz. 503 z późn. zm.) ujawnione zostaną po kliknięciu w ikonę