



DZIENNIK URZĘDOWY

WOJEWÓDZTWA DOLNOŚLĄSKIEGO

Wrocław, dnia 10 lipca 2026 r.

Poz. 3247

UCHWAŁA NR XXIV/419/2026 RADY GMINY KOBIERZYCE

z dnia 25 czerwca 2026 r.

w sprawie uchwalenia miejscowego planu zagospodarowania przestrzennego wsi Małuszów – część B

Na podstawie art. 18 ust. 2 pkt 5 ustawy z dnia 8 marca 1990 r. o samorządzie gminnym (Dz.U. z 2026 r. poz. 662) i art. 20 ust. 1 ustawy z dnia 27 marca 2003 r. o planowaniu i zagospodarowaniu przestrzennym (Dz. U. z 2025 r. poz. 538), w związku z uchwałą nr XLIX/978/2023 Rady Gminy Kobierzyce z dnia 29 września 2023 r. w sprawie przystąpienia do sporządzania miejscowego planu zagospodarowania przestrzennego wsi Małuszów oraz po stwierdzeniu, że ustalenia planu nie naruszają ustaleń studium uwarunkowań i kierunków zagospodarowania przestrzennego Gminy Kobierzyce uchwalonego uchwałą Rady Gminy Kobierzyce nr XXI/413/2020 z dnia 21 sierpnia 2020 r., zmienionego zarządzeniem zastępczym Wojewody Dolnośląskiego nr 1/2023 z dnia 14 lutego 2023 r., Rada Gminy Kobierzyce uchwala, co następuje:

Rozdział 1.

Przepisy ogólne

§ 1. 1. Uchwala się miejscowy plan zagospodarowania przestrzennego wsi Małuszów – część B, zwany dalej planem miejscowym, którego granice określono w części graficznej zwanej dalej rysunkiem planu miejscowego.

2. Załącznikami do niniejszej uchwały są:

- 1) rysunek planu miejscowego w skali 1:2000, stanowiący załącznik nr 1 do uchwały;
- 2) rozstrzygnięcie o sposobie realizacji, zapisanych w planie miejscowym inwestycji z zakresu infrastruktury technicznej, które należą do zadań własnych gminy oraz o zasadach ich finansowania, zgodnie z przepisami o finansach publicznych, stanowiące załącznik nr 2 do uchwały;
- 3) dane przestrzenne, o których mowa w art. 67a ust. 2 ustawy z dnia 27 marca 2003 roku o planowaniu i zagospodarowaniu przestrzennym, stanowiące załącznik nr 3 do uchwały.

§ 2. Obowiązującymi ustaleniami planu są następujące oznaczenia graficzne rysunku planu miejscowego:

- 1) granica obszaru objętego planem miejscowym;
- 2) linie rozgraniczające tereny o różnym przeznaczeniu lub różnych zasadach zagospodarowania;
- 3) symbole i oznaczenia graficzne wraz z numeracją określające podstawowe przeznaczenie terenów;
- 4) nieprzekraczalne linie zabudowy;
- 5) linie wymiarowe wraz z wymiarem w metrach;

- 6) strefa „B” ochrony konserwatorskiej historycznego układu ruralistycznego, tożsama z historycznym układem ruralistycznym wsi ujętym w Gminnej Ewidencji Zabytków;
- 7) strefa ochrony konserwatorskiej „OW” zabytków archeologicznych, tożsama z obszarem ochrony zabytków archeologicznych ujętym w Gminnej Ewidencji Zabytków;
- 8) obiekt ujęty w Gminnej Ewidencji Zabytków.

§ 3. Ze względu na brak potrzeby w planie nie określa się:

- 1) zasad ochrony dóbr kultury współczesnej;
- 2) granic i sposobów zagospodarowania terenów lub obiektów podlegających ochronie, na podstawie odrębnych przepisów, terenów górniczych, a także obszarów szczególnego zagrożenia powodzią, obszarów osuwania się mas ziemnych, krajobrazów priorytetowych określonych w audycie krajobrazowym oraz w planach zagospodarowania przestrzennego województwa;
- 3) sposobów i terminów tymczasowego zagospodarowania, urządzania i użytkowania terenów.

§ 4. Ilekroć w niniejszej uchwale jest mowa o:

- 1) przeznaczeniu podstawowym terenu – należy przez to rozumieć funkcje wraz z urządzeniami i obiektami towarzyszącymi możliwe do realizacji na przeważającej powierzchni terenu wydzielonego liniami rozgraniczającymi;
- 2) przeznaczeniu uzupełniającym terenu – należy przez to rozumieć rodzaje przeznaczenia inne niż podstawowe, które jedynie uzupełniają lub wzbogacają przeznaczenie podstawowe, lokalizowane na zasadzie braku konfliktu z przeznaczeniem podstawowym wynikającym z ich sąsiedztwa;
- 3) nieprzekraczalnej linii zabudowy – należy przez to rozumieć linię ograniczającą obszar, na którym dopuszcza się wznoszenie budynków oraz określonych w ustaleniach planu rodzajów budowli nadziemnych, niebędącymi liniami przesyłowymi, sieciami uzbrojenia terenu oraz związanymi z nimi urządzeniami; następujące części budynków nie mogą pomniejszać odległości liczonej od linii rozgraniczającej do nieprzekraczalnej linii zabudowy:
 - a) schody zewnętrzne, wejścia do budynków, pochylnie i rampy dla osób niepełnosprawnych o więcej niż 1,30 m,
 - b) balkony, galerie, tarasy i wykusze o więcej niż 1,0 m,
 - c) okapy i gzymsy o więcej niż 0,8 m,
 - d) łączna powierzchnia wysuniętych względem linii zabudowy tarasów, wykuszy, gzymsów, galerii i wejść do budynków liczona w ich widoku od strony linii zabudowy nie może przekraczać 40% powierzchni elewacji,
 - e) nieprzekraczalna linia zabudowy obowiązuje nowe budynki oraz rozbudowy części budynków istniejących.

§ 5. Ilekroć w przepisach niniejszej uchwały jest mowa o przeznaczeniu terenu określonym jako:

- 1) zabudowa mieszkaniowa jednorodzinna - należy przez to rozumieć budynki mieszkalne jednorodzinne wraz z towarzyszącymi budynkami gospodarczymi i garażami, niezbędnymi urządzeniami budowlanymi, komunikacją wewnętrzną oraz innymi urządzeniami i obiektami towarzyszącymi;
- 2) zabudowa mieszkaniowa wielorodzinna - należy przez to rozumieć budynki mieszkalne liczące więcej niż 2 lokale mieszkalne wraz z towarzyszącymi budynkami gospodarczymi i garażami, niezbędnymi urządzeniami budowlanymi, komunikacją wewnętrzną oraz innymi urządzeniami i obiektami towarzyszącymi;
- 3) usługi – należy przez to rozumieć budynki usługowe wraz z niezbędnymi budynkami gospodarczymi i garażami oraz urządzeniami budowlanymi i komunikacją wewnętrzną, z zakresu:
 - a) usług kultury i rozrywki – tereny przeznaczone pod lokalizację teatrów, kin, muzeów, galerii sztuki, bibliotek, świetlic, ośrodków kultury, a także obiekty do nich podobne, nienależące do innej klasy usług,

- b) usług zdrowia i pomocy społecznej - tereny przeznaczone pod lokalizację: przychodni, poradni w tym również weterynaryjnych, ambulatoriów, punktów diagnostycznych, ośrodków zdrowia, szpitali, klinik, centrów medycznych, gabinetów lekarskich, zakładów rehabilitacji leczniczej, domów opieki i pomocy nad osobami w podeszłym wieku, usługami społecznymi, szkołami rodzenia, żłobków i punktów opieki nad dziećmi do lat 3, a także obiekty do nich podobne, nienależące do innej klasy usług,
- c) usług gastronomii - restauracje, kawiarnie, herbaciarnie, puby, winiarnie oraz placówki gastronomiczno-rekreacyjne, jak kluby bilardowe, kręgielnie wraz z obiektami towarzyszącymi, a także obiekty do nich podobne, nienależące do innej klasy usług,
- d) usług handlu detalicznego - tereny przeznaczone pod lokalizację obiektów sprzedaży detalicznej towarów wraz z obiektami towarzyszącymi, o powierzchni sprzedaży nie większej niż 150m², a także obiekty do nich podobne, nienależące do innej klasy usług,
- e) usług handlu hurtowego – tereny przeznaczone pod lokalizację obiektów związanych z hurtową sprzedażą towarów, o powierzchni sprzedaży nie większej niż 800 m², a także obiekty do nich podobne, nienależące do innej klasy usług,
- f) usług edukacji - tereny przeznaczone pod lokalizację: szkół podstawowych i ponadpodstawowych, przedszkoli, punktów opieki nad dziećmi powyżej 3 lat, świetlic, a także kształcenia dodatkowego lub uzupełniającego, w tym kursy i szkolenia, a także obiekty do nich podobne, nienależące do innej klasy usług,
- g) usług handlu wielkopowierzchniowego – tereny przeznaczone pod lokalizację obiektów handlu o powierzchni sprzedaży powyżej 2000 m²,
- h) usług nauki - obiekty związane z działalnością wyższych uczelni, w tym: dydaktycznej, naukowej, badawczej, doświadczalnej, artystycznej, sportowej, rehabilitacyjnej i diagnostycznej, a także obiekty do nich podobne, nienależące do innej klasy usług,
- i) usług biurowych i administracji – tereny przeznaczone pod lokalizację obiektów związanych z: usługami biurowymi związanymi z obsługą nieruchomości, wynajęciem specjalistów, badaniami, działalnością prawniczą, rachunkowością, księgowością, doradztwem, badaniem rynku i opinii publicznej, pośrednictwem, dostarczaniem informacji, sporządzaniem opracowań, reklamą, biurami podróży i agencjami turystycznymi, usługami przewodnickimi, informacją turystyczną, firmami finansowymi, bankami, domami maklerskimi, obsługą finansową, ubezpieczeniami i funduszami emerytalno-rentowymi, a także obiekty do nich podobne, nienależące do innej klasy usług,
- j) usług sportu i rekreacji – obiekty sportowe i rekreacyjne, a także obiekty do nich podobne, nienależące do innej klasy usług,
- k) usług kultu religijnego – obiekty związane z kultem religijnym, w tym: kościołów, świątyń, kaplic, domów parafialnych, salek katechetycznych, a także obiekty do nich podobne, nienależące do innej klasy usług,
- l) usług turystyki kategorii A - tereny przeznaczone pod budynki niemieszkalne czasowego zakwaterowania turystów, takie jak hotele i motele oraz inne budynki zamieszkiwania zbiorowego zdefiniowane w przepisach odrębnych,
- m) usług turystyki kategorii B - tereny przeznaczone pod budynki niemieszkalne czasowego zakwaterowania turystów, takie jak hotele i motele z wyłączeniem innych budynków zamieszkiwania zbiorowego zdefiniowanych w przepisach odrębnych,
- n) usług bezpieczeństwa i porządku publicznego - usługi związane z ochroną przeciwpożarową, w tym jednostki ratowniczo-gaśnicze, remizy i komendy oraz z zabezpieczeniem bezpieczeństwa obywateli, w tym posterunki i komisariaty policji lub straży gminnej, a także obiekty do nich podobne, nienależące do innej klasy usług,

- o) usług rzemieślniczych kategorii A - obiekty służące działalności usługowej, świadczonej przez rzemieślników lub inne podmioty związane z usługami: fryzjerskimi, kosmetycznymi, odnowy biologicznej i poprawy kondycji fizycznej, zegarmistrzowskimi, studiami wizażu i odchudzania, łaźniami i saunami, solariami, gabinetami masażu, szewskimi, krawieckimi, rymarskimi, fotograficznymi, introligatorskimi, poligraficznymi, jubilerskimi, lutniczymi, pralniczymi, urządzaniem wystaw, naprawami artykułów użytku osobistego i domowego oraz sprzętu elektronicznego, a także obiekty do nich podobne, nienależące do innej klasy usług,
- p) usług rzemieślniczych kategorii B - obiekty służące działalności usługowej, świadczonej przez rzemieślników lub inne podmioty związane z: obsługą pojazdów samochodowych, stacjami diagnostyki pojazdów, warsztatami samochodowymi, biurami wynajmu pojazdów mechanicznych, salonami samochodowymi, parkingami, a także obiektami służącymi: ekspozycji i obsłudze serwisowej pojazdów samochodowych, a także obiekty do nich podobne, nienależące do innej klasy usług;
- 4) dystrybucyjnej infrastrukturze technicznej – należy przez to rozumieć ogół obiektów budowlanych służących zaopatrzeniu odbiorców w zakresie: elektroenergetyki, telekomunikacji, gazownictwa (stacja gazowa), wodociągów (pompownia wody, ujęcie wody), kanalizacji (pompownia ścieków) lub ciepłownictwa;
- 5) zieleni urządzonej - należy przez to rozumieć obszary zieleni urządzonej takie jak skwery, parki, zieleń towarzysząca obiektom budowlanym, wraz z urządzeniami rekreacji oraz innymi urządzeniami i obiektami towarzyszącymi;
- 6) zabudowa zagrodowa – należy przez to rozumieć tereny przeznaczone pod lokalizację budynków mieszkalnych liczących nie więcej niż 2 lokale mieszkalne, budynków gospodarczych lub inwentarskich w rodzinnych gospodarstwach rolnych, hodowlanych lub ogrodniczych oraz w gospodarstwach leśnych;
- 7) rolnictwo z zakazem zabudowy - należy przez to rozumieć tereny gruntów ornych, upraw oraz łąk i pastwisk, na których obowiązuje zakaz realizacji budynków.

Rozdział 2.

Ustalenia dla całego obszaru objętego planem

§ 6. Ustalenia w zakresie zasad ochrony i kształtowania ładu przestrzennego oraz zasad kształtowania krajobrazu:

- 1) przebieg i wymiary nieprzekraczalnych linii zabudowy zgodnie z rysunkiem planu miejscowego;
- 2) szerokość terenów komunikacji drogowej w liniach rozgraniczających zgodnie z wymiarami na rysunku planu miejscowego;
- 3) w istniejącej zabudowie dopuszcza się przebudowy zachowujące dotychczasowe wskaźniki zagospodarowania terenów, gabaryty, wysokość oraz parametry geometrii dachów;
- 4) wysokość budowli infrastruktury telekomunikacyjnej, dystrybucyjnej infrastruktury technicznej i sieci uzbrojenia nie większa niż:
 - a) 9 m w granicach strefy "B" ochrony konserwatorskiej historycznego układu ruralistycznego,
 - b) 12 m poza granicami strefy "B" ochrony konserwatorskiej historycznego układu ruralistycznego, z zastrzeżeniem pkt 6;
- 5) wysokość budowli sytuowanych na dachach budynków:
 - a) w granicach strefy "B" ochrony konserwatorskiej historycznego układu ruralistycznego – zakazuje się wprowadzania budowli na dachach budynków,
 - b) poza granicami strefy "B" ochrony konserwatorskiej historycznego układu ruralistycznego wysokość budowli mierzona od górnego obrysu połączy dachowej, nie może być większa niż 1/3 wysokości budynku, na którym jest usytuowana, przy czym na dachach budynków o maksymalnej dopuszczalnej wysokości, dopuszcza się budowle nie wyższe niż 3 m mierzone od najwyższego punktu dachu;
- 6) ustalenia pkt 4 lit. b nie dotyczą budowli infrastruktury telekomunikacyjnej, dystrybucyjnej infrastruktury technicznej i sieci uzbrojenia.

§ 7. Ustalenia w zakresie zasad ochrony środowiska, przyrody i krajobrazu:

- 1) obszar objęty planem znajduje się w granicach trzeciorzędowego zbiornika wód podziemnych GZWP 319 „Subzbiornik Prochowice–Środa Śląska”;
- 2) w sąsiedztwie obszaru objętego planem znajduje się zakład zakwalifikowany do grupy zakładów zwiększonego ryzyka (ZZR) poważnej awarii przemysłowej (*Zakład Linde Gaz Polska sp z o. o., Zakład Separacji Powietrza ASU Koberzyce*) oraz zakład dużego ryzyka (ZDR) poważnej awarii przemysłowej (*LG Energy Solution Wrocław sp. z o.o.*);
- 3) w granicach obszaru objętego planem miejscowym ustala się zakaz prowadzenia działalności ustala się zakaz prowadzenia działalności związanej z: hotelami robotniczymi, demontażem pojazdów, recyklingiem, punktami skupu i składowania surowców wtórnych, obsługą i naprawami mechanicznymi, blacharskimi, lakierniczymi lub wulkanizacyjnymi pojazdów mechanicznych, spalarni ciał, gospodarowaniem odpadami oraz zakładami stolarskimi (przeróbka drewna i produkcja wyrobów z drewna) i kamieniarskimi - chyba, że ustalenia szczegółowe stanowią inaczej;
- 4) ustala się zakaz realizacji inwestycji oraz prowadzenia działalności, której negatywne oddziaływanie może przekroczyć granice nieruchomości;
- 5) obowiązuje zapewnienie, we własnym zakresie przez właściciela lub władającego terenem, wymaganych standardów zamieszkiwania na terenach sąsiednich (zachowanie dopuszczalnego poziomu hałasu, wibracji, emisji zanieczyszczeń, uciążliwości transportu) w przypadku, gdy wprowadza on na swoją działkę działalność usługową lub prowadzi działalność w zakresie obsługi gospodarki rolnej;
- 6) ustala się dopuszczalne poziomy hałasu na terenach oznaczonych symbolami:
 - a) MNW – jak dla terenów zabudowy mieszkaniowej jednorodzinnej,
 - b) MNW-U – jak dla terenów zabudowy mieszkaniowo-usługowej,
 - c) MW – jak dla terenów zabudowy mieszkaniowej wielorodzinnej,
 - d) US-UK - jak dla terenów rekreacyjno-wypoczynkowych,
 - e) MNW-RZM – w przypadku przeznaczenia pod zabudowę zagrodową, jak dla terenów zabudowy zagrodowej, w przypadku przeznaczenia pod zabudowę mieszkaniową jednorodziną, jak dla terenów zabudowy mieszkaniowej jednorodzinnej,
 - f) RZM - jak dla terenów zabudowy zagrodowej.

§ 8. Ustalenia w zakresie zasad ochrony dziedzictwa kulturowego, zabytków w tym krajobrazów kulturowych:

- 1) wyznacza się strefę „B” ochrony konserwatorskiej historycznego układu ruralistycznego, obejmującą historyczny układ ruralistyczny tożsamy z terenem ujętym w Gminnej Ewidencji Zabytków, w której obowiązują następujące wymogi konserwatorskie:
 - a) należy zachować historyczną linię zabudowy,
 - b) należy zachować historyczne nawierzchnie kamienne ciągów komunikacyjnych,
 - c) należy zachować i wyeksponować elementy historycznego układu przestrzennego, tj. rozplanowanie dróg, ulic i placów, linie zabudowy, kompozycję wewnątrz ruralistycznych, zabudowy, zieleni i zagrodowych zespołów zabudowy,
 - d) należy przyznać pierwszeństwo wszelkim działaniom odtworzeniowym i rewaloryzacyjnym; należy preferować te inwestycje, które stanowią rozszerzenie lub uzupełnienie już istniejących form zainwestowania terenu,
 - e) przy inwestycjach związanych z modernizacją, rozbudową, przebudową obiektów istniejących wymaga się nawiązania gabarytami i sposobem kształtowania bryły i użytymi materiałami elewacyjnymi do miejscowej tradycji architektonicznej; w przypadku istniejącego obiektu – po rozbudowie budynek powinien tworzyć spójną kompozycję z istniejącą częścią (nie dotyczy obiektów dysharmonijnych),

f) nowa i przebudowywana zabudowa winna być zharmonizowana z historyczną kompozycją przestrzenno-architektoniczną w zakresie: lokalizacji, rozplanowania, skali, formy architektonicznej - ukształtowania bryły, w tym kształtu i wysokości dachu, poziomu posadowienia parteru, użytych form i podziałów architektonicznych, artykulacji elewacji, detalu, podziałów otworów okiennych i drzwiowych, materiału oraz przy nawiązaniu do historycznej zabudowy miejscowości; nowa zabudowa nie może przewyższać skalą zlokalizowanej w sąsiedztwie zabudowy zabytkowej,

g) lokalizacja nowej zabudowy możliwa jest w miejscu nieistniejących historycznych budynków, z nawiązaniem do historycznych obiektów w zakresie: skali, gabarytów, bryły, kompozycji elewacji oraz użytych materiałów budowlanych i kolorystyki,

h) obowiązują następujące parametry kształtowania zabudowy:

- nowe budynki maksymalnie dwukondygnacyjne, o maksymalnej wysokości do 9 m (licząc od poziomu gruntu do górnej krawędzi kalenicy dachu), druga kondygnacja w poddaszu, bryła budynku na planie prostokąta (dopuszczalne aneksy: ganek, garaż),
- w nowej lub przebudowywanej zabudowie dopuszcza się budynki z dachami symetrycznymi, dwuspadowymi o kącie nachylenia 38-45 stopni kryte dachówką ceramiczną lub cementową w kolorze ceglastym matowym,
- w obiektach historycznych, które posiadały inną bryłę dachu i inne pokrycie niż ceramiczne stosuje się formy i pokrycie historyczne właściwe dla danego obiektu,
- elewacje należy kształtować w nawiązaniu do rozwiązań stosowanych w występujących na terenie wsi budynkach historycznych o zachowanych walorach architektonicznych w zakresie podziałów, detalu, kolorystyki, użytych materiałów elewacyjnych, wymagane elewacje tynkowane lub ceglane,
- należy stosować kolory pastelowe, stonowane, nawiązujące do historycznej kolorystyki budynków: w odcieniach bieli, rozbielonych piasków, beżu,
- elementy dysharmonizujące, nie spełniające warunków ochrony konserwatorskiej winny być usunięte, lub poddane odpowiedniej przebudowie,
- się zakaz realizacji ogrodzeń betonowych z elementów prefabrykowanych; formą materiałem oraz wysokością należy nawiązać do lokalnych, historycznych ogrodzeń: murowane z elementami drewna, metaloplastyki, nie wyższe niż 1,60 m,
- ustala się zakaz lokalizacji blaszanych garaży i budynków gospodarczych,
- obowiązuje zachowania i uzupełnianie zieleni wysokiej, w tym nasadzeń przydrożnych,
- umieszczanie reklam lub innych tablic, niezwiązanych bezpośrednio z danym obiektem, stanowiących na obiekcie lub obszarze element obcy, jest bezwzględnie zabronione; dopuszczalne jest umieszczanie tablic informacyjnych instytucji lub szyldów w miejscach na to wyznaczonych, we właściwej, nie agresywnej formie,
- ustala się zakaz stawiania wolnostojących, nieosłoniętych blaszanych silosów - dopuszczalne są silosy obudowane materiałem elewacyjnym, w budynkach lub usytuowane na tyłach istniejącej zabudowy gospodarczej - o maksymalnej wysokości nie większej niż ta zabudowa,
- ustala się zakaz stosowania sidingu jako materiału elewacyjnego,
- elementy infrastruktury technicznej należy realizować w sposób uwzględniający zachowanie wartości walorów krajobrazowych i ochronę historycznego krajobrazu;

2) obejmuje się ochroną konserwatorską następujące obiekty ujęte w Gminnej Ewidencji Zabytków:

- a) nieczynny cmentarz w północnej części wsi,
- b) dom mieszkalny – ul. Krzyżowicka nr 11,
- c) dom mieszkalny – ul. Krzyżowicka nr 14,
- d) dom mieszkalny – ul. Krzyżowicka nr 18a,

e) budynki gospodarcze – ul. Krzyżowicka nr 18a,

f) dom mieszkalny – ul. Krzyżowicka nr 22,

g) dom mieszkalny i budynek stacji transformatorowej – ul. Wrocławska nr 5, dla których obowiązują następujące wymogi konserwatorskie:

- należy zachować lub w przypadku zniszczenia odtworzyć historyczną bryłę, kształt i geometrię dachu oraz zastosowane tradycyjne materiały budowlane, w tym rodzaj, typ i kolor pokrycia dachowego,
- należy utrzymać, a w zniszczonych fragmentach odtworzyć historyczny detal architektoniczny,
- należy zachować kształt, rozmiary i rozmieszczenie otworów zgodne z historycznym wizerunkiem budynku,
- należy utrzymać lub odtworzyć oryginalną stolarkę okien i drzwi,
- należy zachować oryginalne elewacje z ich wystrojem architektonicznym oraz historyczny układ wnętrz i zachowane elementy wystroju i wyposażenia,
- należy stosować historyczny rodzaj pokrycia dachowego, dachówka ceramiczna w kolorze ceglastym,
- elementy napowierzchniowe instalacji technicznej projektować i montować z zachowaniem wartości zabytkowych obiektu,
- stosować kolorystykę i materiały nawiązujące do tradycyjnych lokalnych rozwiązań, w tym ceramiczne lub tynkowe pokrycie ścian zewnętrznych,
- zakaz stosowania tworzyw sztucznych (typu siding),
- w granicach zabytkowego, nieczynnego cmentarza, obowiązują następujące wymogi:
 - nowe inwestycje dopuszczalne są jedynie jako uzupełnienie istniejących form zainwestowania,
 - należy zachować historyczny układ przestrzenny dawnego cmentarza,
 - odnalezione mogiły i nagrobki o wartościach zabytkowych należy zabezpieczyć przed dewastacją i pozostawić na miejscu lub tworzyć dla nich lapidaria;

3) wyznacza się strefę ochrony konserwatorskiej "OW" zabytków archeologicznych, tożsamą z obszarem ochrony zabytków archeologicznych ujętym w Gminnej Ewidencji Zabytków, w której dla inwestycji związanych z pracami ziemnymi wymagane jest przeprowadzenie badań archeologicznych, zgodnie z przepisami odrębnymi;

4) w granicach obszaru objętego planem miejscowym znajdują się następujące udokumentowane stanowiska archeologiczne:

a) 4/30/82-27 AZP - ślad osadniczy z pradziejów,

b) 5/31/82-27 AZP - ślad osadniczy ludności kultury pucharów lejkowatych z okresu neolitu, ślad osadniczy z pradziejów;

5) w obrębie i w zasięgu stanowisk archeologicznych wymienionych w pkt 4 dla inwestycji związanych z pracami ziemnymi wymagane jest przeprowadzenie badań archeologicznych, zgodnie z przepisami odrębnymi.

§ 9.1. Granice terenów 1ZP i 1US-UK stanowią granice terenów rozmieszczenia inwestycji celu publicznego o znaczeniu lokalnym.

2. Tereny 1ZP i 1US-UK stanowią obszary przestrzeni publicznej.

3. Na terenach wskazanych w ust. 2 dopuszcza się lokalizację urządzeń technicznych i zieleni na warunkach określonych w przepisach odrębnych.

§ 10. Ustalenia w zakresie szczegółowych zasad i warunków scalania i podziałów nieruchomości:

1) minimalne powierzchnie działek:

- a) dla terenów: MNW, MNW-U, MNW-RZM (dla zabudowy nierolniczej), MW, U, US-UK: 1000 m²,
 - b) dla pozostałych terenów przeznaczonych na cele nierolnicze i nieleśne: 10 m²;
- 2) minimalne szerokości frontów działek:
- a) dla terenów: MNW, MNW-U, MNW-RZM (dla zabudowy nierolniczej), MW, U, US-UK: 20 m,
 - b) dla pozostałych terenów przeznaczonych na cele nierolnicze i nieleśne: 2 m;
- 3) kąt położenia granic działek w stosunku do pasa drogowego powinien zawierać się w przedziale od 60° do 120°.

§ 11. Ustalenia w zakresie szczególnych warunków zagospodarowania terenów oraz ograniczeń w ich użytkowaniu: w granicach stref technologicznych od istniejących napowietrznych linii elektroenergetycznych SN20kV (w odległości 5 m od osi napowietrznej linii elektroenergetycznej licząc w każdą stronę) obowiązują ograniczenia wynikające z przepisów odrębnych, zakaz nasadzeń zieleni wysokiej oraz wymóg zapewnienia dostępu i dojazdu, w tym ciężkim sprzętem, do linii i słupów.

§ 12. 1. Ustalenia w zakresie zasad modernizacji, rozbudowy i budowy systemów komunikacji:

- 1) powiązanie układu komunikacyjnego na obszarze objętym planem miejscowym z zewnętrznym układem komunikacyjnym przez drogi: główną ruchu przyspieszonego KDR, drogę zbiorczą KDZ oraz drogi lokalne KDL;
- 2) dopuszcza się sytuowane i/lub wydzielanie niezbędnych działek dla realizacji komunikacji drogowej wewnętrznej;
- 3) sytuowane i/lub wydzielane nowe drogi wewnętrzne muszą spełniać następujące warunki:
 - a) szerokość w liniach rozgraniczających nie może być mniejsza niż:
 - 7 m dla komunikacji drogowej wewnętrznej, która zapewnia obsługę komunikacyjną do 6 działek lecz nie więcej niż do 6 lokali mieszkalnych,
 - 10 m dla komunikacji drogowej wewnętrznej, która zapewnia obsługę komunikacyjną powyżej 6 działek lub do więcej niż 6 lokali mieszkalnych,
 - 12 m dla komunikacji drogowej wewnętrznej, której długość jest większa niż 250 m licząc od skrzyżowania z drogą publiczną oraz które zapewniają obsługę komunikacyjną powyżej 6 działek budowlanych lub do więcej niż 6 lokali mieszkalnych, odcinki komunikacji drogowej wewnętrznej o długości większej niż 150 m powinny mieć co najmniej dwa włączenia do dróg publicznych,
 - b) w przypadku sytuowania i/lub wydzielenia nieprzelotowych terenów komunikacji drogowej wewnętrznej obowiązuje realizacja placów do zawracania o wymiarach nie mniejszych niż 12,5 m na 12,5 m,
 - c) w miejscach włączeń i skrzyżowań obowiązuje realizacja i/lub wydzielenie tzw. „trójkątów widoczności” o wymiarach minimum 5 m na 5 m,
 - d) minimalna szerokość pasa ruchu:
 - dla dróg z dwoma pasami ruchu: 3 m,
 - dla dróg jednokierunkowych z jednym pasem ruchu: 4 m,
 - e) tereny komunikacji drogowej wewnętrznej o szerokości większej niż 8,5 m powinny posiadać co najmniej jeden wydzielony chodnik o szerokości min. 1,5 m.
- 2. Ustalenia w zakresie miejsc parkingowych:
 - 1) dla samochodów osobowych:
 - a) ustala się obowiązek zapewnienia minimum 2 miejsc do parkowania na 1 lokal mieszkalny,
 - b) dla usług, z zastrzeżeniem lit. c i d ustala się obowiązek zapewnienia:
 - minimum 2 miejsca do parkowania dla usług prowadzonych na powierzchni całkowitej do 20 m²,

- następne 3 miejsca do parkowania dla usług prowadzonych na powierzchni całkowitej od 20 m² do 50 m²,
 - każde następne 2 miejsca do parkowania na każde następne rozpoczęte 50 m² usług, z zastrzeżeniem lit. c i d,
 - w obiektach usług handlu detalicznego o powierzchni przekraczającej 100 m², powierzchnia parkingów powinna być dwukrotnie większa od powierzchni sprzedaży, lecz nie mniej niż 8 miejsc do parkowania na każde 100 m² powierzchni sprzedaży obiektu handlowo-usługowego,
- c) dla usług turystyki kategorii B na terenie 6U i 7U – ustala się obowiązek zapewnienia nie mniej niż 1,2 miejsca do parkowania na 1 pokój hotelowy (motelowy), lecz nie mniej niż 1,2 miejsca do parkowania na 35 m² powierzchni całkowitej,
- d) dla terenu 1US-UK ustala się:
- obowiązek zapewnienia nie mniej niż 1 miejsca do parkowania na każde rozpoczęte 50m² powierzchni całkowitej usług,
 - dopuszcza się wliczanie do bilansu miejsc do parkowania zlokalizowanych w liniach rozgraniczających dróg publicznych,
 - dla obiektów budowlanych nie będących budynkami, takimi jak: place zabaw, boiska sportowe, parki, zieleń urządzona – nie wymaga się wyznaczania miejsc do parkowania,
- 2) dla samochodów ciężarowych: dla usług handlu hurtowego i usług rzemieślniczych kategorii B nie mniej niż 1 miejsce do parkowania na każde rozpoczęte 500 m² powierzchni całkowitej usług;
- 3) dla rowerów: dla terenów 1US-UK oraz 1U – 7U - nie mniej niż 1 miejsce do parkowania rowerów na każde 4 miejsca do parkowania dla samochodów osobowych;
- 4) miejsca do parkowania, o których mowa w pkt 1 lit. a-d, z zastrzeżeniem pkt 1 lit. d tiret drugie, należy usytuować na terenie, na którym usytuowany jest obiekt, któremu te miejsca towarzyszą;
- 5) miejsca do parkowania należy realizować w dowolnej formie z uwzględnieniem przepisów odrębnych dotyczących miejsc parkingowych;
- 6) ilość miejsc do parkowania przeznaczonych na parkowanie pojazdów zaopatrzonych w kartę parkingową należy wyznaczać na zasadach określonych w przepisach odrębnych;
- 7) nie ustala się wymogu zapewnienia miejsc parkingowych dla terenów: 1UHD, 1ZP, 1IKP, 1IE-3IE.

§ 13. Ustalenia w zakresie zasad budowy, przebudowy lub rozbudowy infrastruktury technicznej:

- 1) dopuszcza się modernizację, przebudowę i rozbudowę dystrybucyjnej infrastruktury technicznej oraz zmianę przebiegu istniejących sieci, zgodnie z przepisami odrębnymi;
- 2) zaopatrzenie w energię elektryczną z dystrybucyjnej sieci elektroenergetycznej lub ze źródeł indywidualnych, w tym odnawialnych źródeł energii, z zastrzeżeniem pkt 10;
- 3) zaopatrzenie w wodę:
 - a) ustala się zaopatrzenie budynków w wodę, z uwzględnieniem warunków dostępności do wody dla celów przeciwpożarowych:
 - z rozdzielczej sieci wodociągowej,
 - z indywidualnych ujęć, z zastrzeżeniem lit. b i c,
 - b) w ramach zwykłego korzystania z wód, w rozumieniu przepisów odrębnych, dopuszcza się budowę własnych ujęć wodociągowych o parametrach nieprzekraczających wartości, które w myśl przepisów odrębnych wymagałyby uzyskania pozwolenia wodnoprawnego lub zezwolenia wodnoprawnego,
 - c) na terenie oznaczonym symbolem 1US-UK dopuszcza się budowę ujęć wodociągowych;
- 4) odprowadzenie ścieków komunalnych do kanalizacji sanitarnej, zgodnie z przepisami odrębnymi;

- 5) odprowadzenie wód opadowych i roztopowych – z wykluczeniem terenów komunikacji i infrastruktury technicznej - do kanalizacji deszczowej zgodnie z przepisami odrębnymi, przy czym obowiązuje stosowanie rozwiązań polegających na zagospodarowaniu całości lub części wód w miejscu opadu, w szczególności poprzez gospodarcze wykorzystanie, odparowanie, rozsączanie do gruntu lub retencjonowanie na działce budowlanej wraz ze spowodowaniem ich odpływu do odbiornika;
- 6) gromadzenie i usuwanie odpadów: obowiązują zasady określone w przepisach odrębnych;
- 7) dostęp do usług telekomunikacyjnych, w tym sieci szerokopasmowych, podziemną lub radiową siecią telekomunikacyjną;
- 8) zaopatrzenie w gaz ze zbiorników gazu płynnego lub z dystrybucyjnej sieci gazowej, zgodnie z przepisami odrębnymi;
- 9) zaopatrzenie w ciepło z indywidualnych lub zbiorowych źródeł ciepła, w tym z odnawialnych źródeł energii zgodnie z przepisami odrębnymi, z zastrzeżeniem pkt 10;
- 10) zasady lokalizacji urządzeń wytwarzających energię z odnawialnych źródeł energii:
 - a) dopuszcza się lokalizację urządzeń wytwarzających energię z odnawialnych źródeł energii, na warunkach określonych w przepisach odrębnych, z zastrzeżeniem lit b - d,
 - b) maksymalna moc zainstalowana elektryczna wolnostojących fotowoltaicznych urządzeń wytwarzających energię z odnawialnych źródeł energii nie większa niż 500kW, z zastrzeżeniem lit. c,
 - c) na terenach 1U i 1US-UK oraz na części terenu 2U leżącej poza granicami strefy "B" ochrony konserwatorskiej historycznego układu ruralistycznego dopuszcza się lokalizację wolnostojących urządzeń wytwarzających energię z odnawialnych źródeł energii o mocy zainstalowanej elektrycznej większej niż 500kW,
 - d) ustala się zakaz lokalizacji:
 - biogazowni, w tym instalacji służących do wytwarzania biogazu rolniczego, niezależnie od ich mocy,
 - urządzeń wytwarzających energię z odnawialnych źródeł energii wykorzystujących energię wiatru.

Rozdział 3.

Ustalenia szczegółowe

§ 14.1. Wyznacza się tereny zabudowy mieszkaniowej jednorodzinnej wolnostojącej oznaczone na rysunku planu miejscowego symbolami od **1MNW** do **15MNW**, dla których ustala się:

- 1) przeznaczenie podstawowe: zabudowa mieszkaniowa jednorodzinna wolnostojąca;
- 2) przeznaczenie uzupełniające:
 - a) usługi (usługi gastronomii, usługi handlu detalicznego, usługi edukacji, usługi zdrowia i pomocy społecznej, usługi biurowe i administracji, usługi rzemieślnicze kategorii A) - z wykluczeniem: usług handlu hurtowego, usług handlu wielkopowierzchniowego, usług rzemieślniczych kategorii B, usług turystyki kategorii A i B, usług kultu religijnego, usług nauki, usług bezpieczeństwa i porządku publicznego, usług sportu i rekreacji, usług kultury i rozrywki,
 - b) komunikacja drogowa wewnętrzna,
 - c) dystrybucyjna infrastruktura techniczna,
 - d) zieleni urządzona.

2. Na terenach, o których mowa w ust. 1 obowiązują następujące zasady ochrony i kształtowania ładu przestrzennego, kształtowania zabudowy oraz wskaźniki zagospodarowania terenu:

- 1) dopuszcza się lokalizowanie usług wyłącznie w lokalach użytkowych budynku mieszkalnego;
- 2) w przypadku wprowadzenia usług edukacji, ich powierzchnia całkowita nie może przekroczyć 30% powierzchni całkowitej budynku mieszkalnego i nie może być większa niż 150 m²;
- 3) w przypadku wprowadzenia usług innych niż usługi edukacji, ich powierzchnia całkowita nie może przekroczyć 30% powierzchni całkowitej budynku mieszkalnego i nie może być większa niż 50 m²;

- 4) obowiązują nieprzekraczalne linie zabudowy zgodnie z przebiegiem na rysunku planu miejscowego;
- 5) dopuszcza się budowę kondygnacji podziemnych;
- 6) ustala się wskaźniki nadziemnej intensywności zabudowy:
 - a) minimalny: 0,0,
 - b) maksymalny: 0,80;
- 7) ustala się maksymalny udział powierzchni zabudowy: 0,30;
- 8) ustala się minimalny udział powierzchni biologicznie czynnej: 0,40;
- 9) ustala się wysokość zabudowy:
 - a) budynki mieszkalne: maksymalnie 9 m,
 - b) wolnostojące budynki gospodarcze i garaże: maksymalnie 7 m,
 - c) budowle w granicach strefy „B” ochrony konserwatorskiej historycznego układu ruralistycznego: maksymalnie 9 m, z wyłączeniem wiat i altan, dla których maksymalną wysokość ustala się na 5 m, z zastrzeżeniem ustaleń § 6 pkt 5 lit. a,
 - d) budowle poza granicą strefy „B” ochrony konserwatorskiej historycznego układu ruralistycznego: maksymalnie 12 m, z wyłączeniem wiat i altan, dla których maksymalną wysokość ustala się na 5 m, z zastrzeżeniem ustaleń § 6 pkt 5 lit b i pkt 6;
- 10) ustala się zasady kształtowania dachów:
 - a) budynki w granicach strefy "B" ochrony konserwatorskiej historycznego układu ruralistycznego: dachy symetryczne, dwuspadowe, o kącie nachylenia od 38° do 45°, kryte dachówką ceramiczną lub cementową w kolorze ceglastym matowym,
 - b) budynki poza granicą strefy "B" ochrony konserwatorskiej historycznego układu ruralistycznego: dachy symetryczne, dwuspadowe lub wielospadowe, o kącie nachylenia w przedziale od 25° do 45°, kryte dachówką, blachodachówką lub blachą na rąbek stojący, z wyłączeniem gontu papowego i papy, w kolorach: ceglastym, brązowym, szarym lub czarnym,
 - c) symetrię dachu dla budynków wielobryłowych poza granicą strefy "B" ochrony konserwatorskiej historycznego układu ruralistycznego należy zapewnić w odniesieniu do całej bryły budynku lub odrębnie dla poszczególnych brył budynku względem ich kalenic,
 - d) dopuszczalne kąty nachylenia połaci dachowych, o których mowa w lit. b i c nie dotyczą:
 - lukarn, ganków, werand, wykuszy, ryzalitów, świetlików, okien dachowych, zadaszeń wejść do budynków oraz innych podobnych elementów dachu budynku, a także tarasów, balkonów, z zastrzeżeniem lit. e,
 - wolnostojących lub dobudowanych do bryły budynku: wiat, budynków gospodarczych i garaży,
 - e) suma powierzchni tarasów, balkonów oraz powierzchni wszystkich elementów dachu nie spełniających ustaleń, o których mowa w lit. b i c nie może być większa niż 35% mierzonej w rzucie poziomym powierzchni dachu budynku;
- 11) odległość pomiędzy ścianami zewnętrznymi budynków mieszkalnych usytuowanych na jednej działce budowlanej nie może być mniejsza niż 20 m;
- 12) odległość budynków od komunikacji drogowej wewnętrznej, o których mowa w § 12 ust. 1 pkt 3, nie może być mniejsza niż 6 m od granicy działki komunikacji drogowej wewnętrznej i/lub krawędzi jezdni komunikacji drogowej wewnętrznej, przy czym nie dotyczy to dróg będących dojazdami realizowanymi w ramach zagospodarowania działki budowlanej, które:
 - są dojazdami tylko do jednego budynku mieszkalnego,
 - nie są dojazdami do innych istniejących działek budowlanych;

- 13) ustala się wskaźnik co najmniej 1000 m² powierzchni działki budowlanej na jeden lokal mieszkalny, z zastrzeżeniem pkt 14;
- 14) dla istniejących przed wejściem w życie niniejszego planu działek budowlanych o powierzchni mniejszej niż 1000 m² ustala się wskaźnik co najmniej 500 m² powierzchni działki budowlanej na jeden lokal mieszkalny.

3. Na terenach, o których mowa w ust. 1 powierzchnia nowo wydzielanych działek budowlanych nie może być mniejsza niż 1000 m² dla jednego budynku mieszkalnego jednorodzinnego wolnostojącego.

§ 15. 1. Wyznacza się tereny zabudowy mieszkaniowej jednorodzinnej wolnostojącej lub usług oznaczone na rysunku planu miejscowego symbolami od **1MNW-U** do **5MNW-U**, dla których ustala się:

1) przeznaczenie podstawowe:

- a) zabudowa mieszkaniowa jednorodzinna wolnostojąca,
- b) usługi (usługi gastronomii, usługi handlu detalicznego, usługi edukacji, usługi zdrowia i pomocy społecznej, usługi biurowe i administracji, usługi rzemieślnicze kategorii A) - z wykluczeniem: usług handlu hurtowego, usług handlu wielkopowierzchniowego, usług rzemieślniczych kategorii B, usług kultu religijnego, usług nauki, usług bezpieczeństwa i porządku publicznego, usług sportu i rekreacji, usług kultury i rozrywki, usług turystyki kategorii A i B, z zastrzeżeniem lit. c,
- c) dodatkowo dla terenów 3MNW-U, 4MNW-U i 5MNW-U: usługi rzemieślnicze kategorii B;

2) przeznaczenie uzupełniające:

- a) komunikacja drogowa wewnętrzna,
- b) dystrybucyjna infrastruktura techniczna,
- c) zieleń urządzona.

2. Na terenach, o których mowa w ust. 1 obowiązują następujące zasady ochrony i kształtowania ładu przestrzennego, kształtowania zabudowy oraz wskaźniki zagospodarowania terenu:

- 1) dopuszcza się lokalizowanie usług w lokalach użytkowych budynku mieszkalnego, w pomieszczeniach dobudowanych lub w wolnostojących budynkach usługowych;
- 2) obowiązują nieprzekraczalne linie zabudowy zgodnie z przebiegiem na rysunku planu miejscowego;
- 3) dopuszcza się budowę kondygnacji podziemnych;
- 4) ustala się wskaźniki nadziemnej intensywności zabudowy:
 - a) minimalny: 0,0,
 - b) maksymalny: 1,2;
- 5) ustala się maksymalny udział powierzchni zabudowy: 0,50;
- 6) ustala się minimalny udział powierzchni biologicznie czynnej: 0,40;
- 7) ustala się wysokość zabudowy:
 - a) wysokość budynków: maksymalnie 9 m, z zastrzeżeniem lit. b,
 - b) wolnostojące budynki gospodarcze i garaże: maksymalnie 7 m,
 - c) budowle: maksymalnie 9 m, z wyłączeniem wiat i altan, dla których maksymalną wysokość ustala się na 5 m, z zastrzeżeniem ustaleń § 6 pkt 5 i pkt 6;
- 8) ustala się zasady kształtowania dachów:
 - a) budynki w granicach strefy "B" ochrony konserwatorskiej historycznego układu ruralistycznego: dachy symetryczne, dwuspadowe, o kącie nachylenia od 38° do 45°, kryte dachówką ceramiczną lub cementową w kolorze ceglastym matowym,

- b) budynki poza granicą strefy "B" ochrony konserwatorskiej historycznego układu ruralistycznego: dachy symetryczne, dwuspadowe lub wielospadowe, o kącie nachylenia w przedziale od 25° do 45°, kryte dachówką, blachodachówką lub blachą na rąbek stojący, z wyłączeniem gontu papowego i papy, w kolorach: ceglastym, brązowym, szarym lub czarnym,
 - c) symetrię dachu dla budynków wielobryłowych poza granicą strefy "B" ochrony konserwatorskiej historycznego układu ruralistycznego należy zapewnić w odniesieniu do całej bryły budynku lub odrębnie dla poszczególnych brył budynku względem ich kalenic,
 - d) dopuszczalne kąty nachylenia połaci dachowych, o których mowa w lit. b i c nie dotyczą:
 - lukarn, ganków, werand, wykuszy, ryzalitów, świetlików, okien dachowych, zadaszeń wejść do budynków oraz innych podobnych elementów dachu budynku, a także tarasów, balkonów, z zastrzeżeniem lit. e,
 - wolnostojących lub dobudowanych do bryły budynku: wiat, budynków gospodarczych i garaży,
 - e) suma powierzchni tarasów, balkonów oraz powierzchni wszystkich elementów dachu nie spełniających ustaleń, o których mowa w lit. b i c nie może być większa niż 35% mierzonej w rzucie poziomym powierzchni dachu budynku;
- 9) ustala się wskaźnik co najmniej 1000 m² powierzchni działki budowlanej na jeden lokal mieszkalny, z zastrzeżeniem pkt 10;
- 10) dla istniejących przed wejściem w życie niniejszego planu działek budowlanych o powierzchni mniejszej niż 1000 m² ustala się wskaźnik co najmniej 500 m² powierzchni działki budowlanej na jeden lokal mieszkalny.
3. Na terenach, o których mowa w ust. 1 powierzchnia nowo wydzielanych działek budowlanych nie może być mniejsza niż:
- 1) 1000 m² dla jednego budynku mieszkalnego jednorodzinnego wolnostojącego;
 - 2) 1000 m² dla jednego budynku usługowego.
- § 16. 1.** Wyznacza się tereny zabudowy mieszkaniowej jednorodzinnej wolnostojącej lub zabudowy zagrodowej oznaczone na rysunku planu miejscowego symbolami **1MNW-RZM** i **2MNW-RZM**, dla których ustala się:
- 1) przeznaczenie podstawowe:
 - a) zabudowa mieszkaniowa jednorodzinna wolnostojąca,
 - b) zabudowa zagrodowa;
 - 2) przeznaczenie uzupełniające:
 - a) usługi (usługi gastronomii, usługi handlu detalicznego, usługi edukacji, usługi zdrowia i pomocy społecznej, usługi biurowe i administracji, usługi rzemieślnicze kategorii A) - z wykluczeniem: usług handlu hurtowego, usług handlu wielkopowierzchniowego, usług rzemieślniczych kategorii B, usług turystyki kategorii A i B, usług kultu religijnego, usług nauki, usług bezpieczeństwa i porządku publicznego, usług sportu i rekreacji, usług kultury i rozrywki,
 - b) komunikacja drogowa wewnętrzna,
 - c) dystrybucyjna infrastruktura techniczna,
 - d) zieleni urządzona.
2. Na terenach, o których mowa w ust. 1 ustala się:
- 1) zakaz działalności związanej z peletowaniem słomy;
 - 2) zakaz trwałego składowania surowców i materiałów masowych;
 - 3) zakaz stosowania wolnostojących, nieosłoniętych blaszanych silosów - dopuszczalne są wolnostojące silosy obudowane materiałem elewacyjnym;

- 4) zakaz przechowywania i magazynowania ścieków, składowania i utylizacji odpadów komunalnych i niebezpiecznych;
- 5) zakaz lokalizowania obiektów hodowlanych o obsadzie większej niż:
 - a) dla koni i źrebaków: 1,2 Dużej Jednostki Przeliczeniowej (DJP),
 - b) dla krów, buhajów, jałówek i cieląt: 2 Duże Jednostki Przeliczeniowe (DJP),
 - c) dla kóz, jeleni i danieli: 1,5 Dużej Jednostki Przeliczeniowej (DJP),
 - d) dla knurów, macior, warchlaków i prosiąt: 2 Duże Jednostki Przeliczeniowe (DJP),
 - e) dla tryków, owiec, jagniąt i jarlaków: 1 Dużą Jednostkę Przeliczeniową (DJP),
 - f) dla lisów, jenotów, norek, tchórzy, nutrii i szynszyli: 0,1 Dużej Jednostki Przeliczeniowej (DJP),
 - g) dla kur, kaczek, gęsi, indyków, strusi, perlic, przepiórek i gołębi: 0,2 Dużej Jednostki Przeliczeniowej (DJP),
 - h) dla psów: 0,5 Dużej Jednostki Przeliczeniowej (DJP),
 - i) dla królików: 0,2 Dużej Jednostki Przeliczeniowej (DJP),
 - j) dla innych nie wymienionych wyżej zwierząt: 0,1 Dużej Jednostki Przeliczeniowej (DJP).

3. Na terenach, o których mowa w ust. 1 obowiązują następujące zasady ochrony i kształtowania ład przestrzennego, kształtowania zabudowy oraz wskaźniki zagospodarowania terenu:

- 1) dopuszcza się lokalizowanie usług wyłącznie w lokalach użytkowych budynku mieszkalnego;
- 2) w przypadku wprowadzenia usług edukacji, ich powierzchnia całkowita nie może przekroczyć 30% powierzchni całkowitej budynku mieszkalnego i nie więcej niż 150 m²;
- 3) w przypadku wprowadzenia usług innych niż usługi edukacji, ich powierzchnia całkowita nie może przekroczyć 30% powierzchni budynku mieszkalnego i nie więcej niż 50 m²;
- 4) obowiązują nieprzekraczalne linie zabudowy zgodnie z przebiegiem na rysunku planu miejscowego;
- 5) dopuszcza się budowę kondygnacji podziemnych;
- 6) ustala się wskaźniki nadziemnej intensywności zabudowy:
 - a) minimalny: 0,0,
 - b) maksymalny: 1,2;
- 7) ustala się maksymalny udział powierzchni zabudowy: 0,50;
- 8) ustala się minimalny udział powierzchni biologicznie czynnej: 0,40;
- 9) ustala się wysokość zabudowy:
 - a) budynki mieszkalne: maksymalnie 9 m,
 - b) budynki niemieszkalne: maksymalnie 9 m, z zastrzeżeniem lit. c,
 - c) wolnostojące garaże: maksymalnie 7 m,
 - d) budowle: maksymalnie 9 m, z wyłączeniem wiat i altan, dla których maksymalną wysokość ustala się na 5 m, z zastrzeżeniem ustaleń § 6 pkt 5 lit a;
- 10) ustala się zasady kształtowania dachów:
 - a) budynki mieszkalne: dachy symetryczne, dwuspadowe, o kącie nachylenia od 38° do 45°, kryte dachówką ceramiczną lub cementową w kolorze ceglastym matowym, z zastrzeżeniem lit. b,
 - b) budynki gospodarcze i inwentarskie:

- do 4 m: dopuszcza się dachy płaskie o dowolnym pokryciu dachu - ich kolorystyka nie może wyróżniać się w krajobrazie wsi lub dachy dwuspadowe o kącie nachylenia w przedziale od 20° do 45°, kryte dachówką ceramiczną lub dachówką cementową lub blachodachówką w kolorze ceglastym, matowym; budynki takie powinny być sytuowane w głębi działki,
- powyżej 4 m: dachy dwuspadowe o symetrycznym układzie połączeń dachowych i kącie nachylenia w przedziale od 35° do 45°, kryte dachówką ceramiczną, dachówką cementową lub blachodachówką w kolorze ceglastym, matowym;

11) odległość pomiędzy ścianami zewnętrznymi budynków mieszkalnych usytuowanych na jednej działce budowlanej nie może być mniejsza niż 20 m;

12) odległość budynków od komunikacji drogowej wewnętrznej, o których mowa w § 12 ust. 1 pkt 3, nie może być mniejsza niż 6 m od granicy działki komunikacji drogowej wewnętrznej i/lub krawędzi jezdni komunikacji drogowej wewnętrznej, przy czym nie dotyczy to dróg będących dojazdami realizowanymi w ramach zagospodarowania działki budowlanej, które:

- a) są dojazdami tylko do jednego budynku mieszkalnego,
- b) nie są dojazdami do innych istniejących działek budowlanych;

13) ustala się wskaźniki:

- a) co najmniej 1000 m² powierzchni działki budowlanej na 1 lokal mieszkalny w zabudowie mieszkaniowej jednorodzinnej wolnostojącej,
- b) co najmniej 1500 m² powierzchni działki budowlanej na 1 lokal mieszkalny w zabudowie zagrodowej,
- c) dla istniejących przed wejściem w życie niniejszego planu działek budowlanych w zabudowie mieszkaniowej jednorodzinnej o powierzchni mniejszej niż 1000 m² ustala się wskaźnik co najmniej 500 m² powierzchni działki budowlanej na jeden lokal mieszkalny,
- d) w przypadku wprowadzenia usług o powierzchni całkowitej 100-150 m² powierzchnia działki budowlanej nie może być mniejsza niż 1000 m².

4. Na terenach, o których mowa w ust. 1 powierzchnia nowo wydzielanych działek budowlanych nie może być mniejsza niż:

- 1) 1000 m² dla jednego budynku mieszkalnego jednorodzinnego wolnostojącego;
- 2) dla zabudowy zagrodowej zgodnie z przepisami odrębnymi.

§ 17.1. Wyznacza się teren zabudowy mieszkaniowej wielorodzinnej oznaczony na rysunku planu miejscowego symbolem **1MW**, dla którego obowiązują następujące ustalenia:

- 1) przeznaczenie podstawowe: zabudowa mieszkaniowa wielorodzinna;
- 2) przeznaczenie uzupełniające:
 - a) usługi (usługi gastronomii, usługi handlu detalicznego, usługi edukacji, usługi zdrowia i pomocy społecznej, usługi biurowe i administracji, usługi rzemieślnicze kategorii A) - z wykluczeniem: usług handlu hurtowego, usług handlu wielkopowierzchniowego, usług rzemieślniczych kategorii B, usług turystyki kategorii A i B, usług kultu religijnego, usług nauki, usług bezpieczeństwa i porządku publicznego, usług sportu i rekreacji, usług kultury i rozrywki,
 - b) komunikacja drogowa wewnętrzna,
 - c) dystrybucyjna infrastruktura techniczna,
 - d) zieleń urządzona.

2. Na terenie, o którym mowa w ust. 1 obowiązują następujące zasady ochrony i kształtowania ładu przestrzennego, kształtowania zabudowy oraz wskaźniki zagospodarowania terenu:

- 1) dopuszcza się lokalizowanie usług w lokalach użytkowych budynku mieszkalnego, w pomieszczeniach dobudowanych lub w wolnostojących budynkach usługowych;

- 2) w przypadku wprowadzenia usług edukacji, ich powierzchnia całkowita nie może przekroczyć 30% powierzchni całkowitej budynku mieszkalnego i nie może być większa niż 150 m²;
- 3) w przypadku wprowadzenia usług innych niż usługi edukacji, ich powierzchnia całkowita nie może przekroczyć 30% powierzchni całkowitej budynku mieszkalnego i nie może być większa niż 50 m²;
- 4) obowiązują nieprzekraczalne linie zabudowy zgodnie z przebiegiem na rysunku planu miejscowego;
- 5) dopuszcza się budowę kondygnacji podziemnych;
- 6) ustala się wskaźniki nadziemnej intensywności zabudowy:
 - a) minimalny: 0,0,
 - b) maksymalny: 1,2;
- 7) ustala się maksymalny udział powierzchni zabudowy: 0,40;
- 8) ustala się minimalny udział powierzchni biologicznie czynnej: 0,30;
- 9) ustala się wysokość zabudowy:
 - a) wysokość budynków: maksymalnie 9 m, z zastrzeżeniem lit. b,
 - b) wysokość wolnostojących budynków gospodarczych i garaży: maksymalnie 7 m,
 - c) wysokość budowli: maksymalnie 9 m, z wyłączeniem wiat i altan, dla których maksymalną wysokość ustala się na 5 m, z zastrzeżeniem ustaleń § 6 pkt 5 lit a;
- 10) ustala się zasady kształtowania dachów: dachy symetryczne, dwuspadowe, o kącie nachylenia połaci dachowych od 38° do 45°, kryte dachówką ceramiczną w kolorze ceglastym, matowym;
- 11) ustala się wskaźnik: co najmniej 120 m² powierzchni działki budowlanej na 1 lokal mieszkalny w budynku mieszkalnym wielorodzinnym.

§ 18. 1. Wyznacza się tereny usług oznaczone na rysunku planu miejscowego symbolami od **1U** do **5U** oraz **7U**, dla których obowiązują następujące ustalenia:

- 1) przeznaczenie podstawowe:
 - a) usługi (usługi gastronomii, usługi handlu detalicznego, usługi edukacji, usługi biurowe i administracji, usługi sportu i rekreacji, usługi zdrowia i pomocy społecznej, usługi rzemieślnicze kategorii A) – z wyłączeniem: usług handlu hurtowego, usług handlu wielkopowierzchniowego, usług rzemieślniczych kategorii B, usług turystyki kategorii A i B, usług kultu religijnego, usług nauki, usług bezpieczeństwa i porządku publicznego, usług kultury i rozrywki, z zastrzeżeniem lit. b i c,
 - b) dodatkowo dla terenów: 1U i 3U oraz na części terenu 2U leżącej poza granicami strefy "B" ochrony konserwatorskiej historycznego układu ruralistycznego: usługi handlu hurtowego, myjnie samochodowe oraz usługi rzemieślnicze kategorii B,
 - c) dodatkowo dla terenu 7U: usługi rzemieślnicze kategorii B i usługi turystyki kategorii B;
- 2) przeznaczenie uzupełniające:
 - a) wyłącznie na terenie 1U i na części terenu 2U leżącej poza granicami strefy "B" ochrony konserwatorskiej historycznego układu ruralistycznego: elektrownie słoneczne - wolnostojące urządzenia wytwarzające energię z odnawialnych źródeł energii o mocy elektrycznej zainstalowanej większej niż 500kW,
 - b) komunikacja drogowa wewnętrzna,
 - c) dystrybucyjna infrastruktura techniczna,
 - d) zieleń urządzona.

2. Na terenach, o których mowa w ust. 1 obowiązują następujące zasady ochrony i kształtowania ładu przestrzennego, kształtowania zabudowy oraz wskaźniki zagospodarowania terenu:

- 1) obowiązują nieprzekraczalne linie zabudowy zgodnie z przebiegiem na rysunku planu miejscowego;

- 2) dopuszcza się budowę kondygnacji podziemnych;
- 3) ustala się wskaźniki nadziemnej intensywności zabudowy:
 - a) minimalny: 0,0,
 - b) maksymalny: 3,0;
- 4) ustala się maksymalny udział powierzchni zabudowy: 0,70;
- 5) na terenach, o których mowa w ust. 1 pkt 2 lit. a powierzchnia pokrycia wolnostojącymi urządzeniami wytwarzającymi energię z odnawialnych źródeł energii o mocy elektrycznej zainstalowanej większej niż 500kW: maksymalnie 49% powierzchni działki budowlanej;
- 6) ustala się minimalny udział powierzchni biologicznie czynnej: 0,30;
- 7) ustala się wysokość zabudowy:
 - a) budynki w granicach strefy „B” ochrony konserwatorskiej historycznego układu ruralistycznego: maksymalnie 9 m, z zastrzeżeniem lit. c,
 - b) budynki poza granicą strefy „B” ochrony konserwatorskiej historycznego układu ruralistycznego: maksymalnie 12 m, z zastrzeżeniem lit. c,
 - c) wolnostojące budynki gospodarcze i garaże: maksymalnie 7 m,
 - d) budowle w granicach strefy „B” ochrony konserwatorskiej historycznego układu ruralistycznego: maksymalnie 9 m, z wyłączeniem wiat i altan, dla których maksymalną wysokość ustala się na 5m, z zastrzeżeniem ustaleń § 6 pkt 5 lit. a,
 - e) budowle poza granicą strefy „B” ochrony konserwatorskiej historycznego układu ruralistycznego: maksymalnie 15 m, z wyłączeniem wiat i altan, dla których maksymalną wysokość ustala się na 5 m, z zastrzeżeniem ustaleń § 6 pkt 5 lit. b i pkt 6;
- 8) ustala się zasady kształtowania dachów:
 - a) budynki w granicach strefy "B" ochrony konserwatorskiej historycznego układu ruralistycznego: dachy symetryczne, dwuspadowe, o kącie nachylenia od 38° do 45°, kryte dachówką ceramiczną lub cementową w kolorze ceglastym matowym,
 - b) budynki poza granicą strefy "B" ochrony konserwatorskiej historycznego układu ruralistycznego: dachy o dowolnej geometrii i rodzajach pokrycia dachów.

3. Na terenach, o których mowa w ust. 1 powierzchnia nowo wydzielanych działek budowlanych nie może być mniejsza niż 1500 m².

§ 19. 1. Wyznacza się teren usług oznaczony na rysunku planu miejscowego symbolem **6U**, dla którego ustala się:

- 1) przeznaczenie podstawowe: usługi (usługi gastronomii, usługi handlu detalicznego, usługi edukacji, usługi zdrowia i pomocy społecznej, usługi sportu i rekreacji, usługi biurowe i administracji, usługi rzemieślnicze kategorii A, usługi turystyki kategorii B) – z wykluczeniem: usług handlu hurtowego, usług handlu wielkopowierzchniowego, usług rzemieślniczych kategorii B, usług kultu religijnego, usług nauki, usług bezpieczeństwa i porządku publicznego, usług kultury i rozrywki, usług turystyki kategorii A;
- 2) przeznaczenie uzupełniające:
 - a) komunikacja drogowa wewnętrzna,
 - b) dystrybucyjna infrastruktura techniczna,
 - c) zieleń urządzona.

2. Na terenie, o którym mowa w ust. 1 obowiązują następujące zasady ochrony i kształtowania ładu przestrzennego, kształtowania zabudowy oraz wskaźniki zagospodarowania terenu:

- 1) dopuszcza się lokalizację wyłącznie dwóch budynków usługowych przeznaczenia podstawowego na działce budowlanej;

- 2) obowiązują nieprzekraczalne linie zabudowy zgodnie z przebiegiem na rysunku planu miejscowego;
 - 3) dopuszcza się budowę kondygnacji podziemnych;
 - 4) ustala się wskaźniki nadziemnej intensywności zabudowy:
 - a) minimalny: 0,0,
 - b) maksymalny: 1,5;
 - 5) ustala się maksymalny udział powierzchni zabudowy: 0,50;
 - 6) ustala się minimalny udział powierzchni biologicznie czynnej: 0,30;
 - 7) ustala się wysokość zabudowy:
 - a) budynki: maksymalnie 12 m, z zastrzeżeniem lit. b,
 - b) wolnostojące budynki gospodarcze i garaże: maksymalnie 7 m,
 - c) budowle: maksymalnie 13 m, z wyłączeniem wiat i altan, dla których maksymalną wysokość ustala się na 5 m, z zastrzeżeniem ustaleń § 6 pkt 5 lit. b i pkt 6;
 - 8) ustala się zasady kształtowania dachów:
 - a) dopuszcza się stosowanie dowolnych form dachów, z zastrzeżeniem lit. b,
 - b) dla dachów stromych o kącie nachylenia połaci dachowych większym niż 25° należy stosować połacie dachowe o spadkach połaci dachowych od 25° - 45°, kryte dachówką, blachodachówką lub blachą na rąbek stojący, z wyłączeniem gontu papowego i papy, w kolorach: ceglстым, czerwonym, brązowym lub grafitowym,
 - c) symetrię dachu dla budynków wielobryłowych należy zapewnić w odniesieniu do całej bryły budynku lub odrębnie dla poszczególnych brył budynku względem ich kalenic,
 - d) dopuszczalne kąty nachylenia połaci dachowych, o których mowa w lit. b nie dotyczą:
 - lukarn, ganków, werand, wykuszy, ryzalitów, świetlików, okien dachowych, zadaszeń wejść do budynków oraz innych podobnych elementów dachu budynku, a także tarasów, balkonów, z zastrzeżeniem lit. e,
 - wolnostojących lub dobudowanych do bryły budynku: wiat, budynków gospodarczych i garaży,
 - e) suma powierzchni tarasów, balkonów oraz powierzchni wszystkich elementów dachu nie spełniających ustaleń, o których mowa w lit. b nie może być większa niż 35% mierzonej w rzucie poziomym powierzchni dachu budynku.
3. Na terenie, o którym mowa w ust. 1 powierzchnia nowo wydzielanych działek budowlanych nie może być mniejsza niż 2000 m².

§ 20.1. Wyznacza się teren usług handlu detalicznego oznaczony na rysunku planu miejscowego symbolem **1UHD**, dla którego ustala się:

- 1) przeznaczenie podstawowe: usługi handlu detalicznego;
- 2) przeznaczenie uzupełniające:
 - a) dystrybucyjna infrastruktura techniczna,
 - b) zieleń urządzona.

2. Na terenie, o którym mowa w ust. 1 obowiązują następujące zasady ochrony i kształtowania ładu przestrzennego, kształtowania zabudowy oraz wskaźniki zagospodarowania terenu:

- 1) ustala się wskaźniki nadziemnej intensywności zabudowy:
 - a) minimalny: 0,
 - b) maksymalny: 2,0;
- 2) ustala się maksymalny udział powierzchni zabudowy: 1,00;

- 3) ustala się minimalny udział powierzchni biologicznie czynnej: 0,0;
- 4) ustala się wysokość zabudowy:
 - a) budynki: maksymalnie 9 m, z zastrzeżeniem lit. b,
 - b) wolnostojące budynki gospodarcze i garaże: maksymalnie 7 m,
 - c) budowle: maksymalnie 9 m, z wyłączeniem wiat i altan, dla których maksymalną wysokość ustala się na 5m, z zastrzeżeniem ustaleń § 6 pkt 4;
- 5) ustala się zasady kształtowania dachów: dachy symetryczne, dwuspadowe, o kącie nachylenia od 38° do 45°, kryte dachówką ceramiczną lub cementową w kolorze ceglastym matowym.

§ 21. 1. Wyznacza się teren usług sportu i rekreacji lub usług kultury i rozrywki oznaczony na rysunku planu miejscowego symbolem **1US-UK**, dla którego ustala się:

- 1) przeznaczenie podstawowe:
 - a) usługi sportu i rekreacji,
 - b) usługi kultury i rozrywki;
- 2) przeznaczenie uzupełniające:
 - a) elektrownie słoneczne - wolnostojące urządzenia wytwarzające energię z odnawialnych źródeł energii o mocy elektrycznej zainstalowanej większej niż 500kW,
 - b) komunikacja drogowa wewnętrzna,
 - c) dystrybucyjna infrastruktura techniczna,
 - d) zieleń urządzona.

2. Na terenie, o którym mowa w ust. 1 obowiązują następujące zasady ochrony i kształtowania ładu przestrzennego, kształtowania zabudowy oraz wskaźniki zagospodarowania terenu:

- 1) obowiązują nieprzekraczalne linie zabudowy zgodnie z przebiegiem na rysunku planu miejscowego;
- 2) dopuszcza się budowę kondygnacji podziemnych;
- 3) ustala się wskaźniki nadziemnej intensywności zabudowy:
 - a) minimalny 0,0,
 - b) maksymalny 1,2;
- 4) ustala się maksymalny udział powierzchni zabudowy: 0,70;
- 5) ustala się minimalny udział powierzchni biologicznie czynnej: 0,30;
- 6) powierzchnia pokrycia wolnostojącymi urządzeniami wytwarzającymi energię z odnawialnych źródeł energii o mocy przekraczającej 500kW: maksymalnie 49% powierzchni działki budowlanej;
- 7) ustala się wysokość zabudowy:
 - a) wysokość budynków: maksymalnie 12 m, z zastrzeżeniem lit. b,
 - b) wysokość wolnostojących budynków gospodarczych i garaży: maksymalnie 7 m,
 - c) wysokość budowli: maksymalnie 15 m, z wyłączeniem wiat i altan, dla których maksymalną wysokość ustala się na 5 m, z zastrzeżeniem ustaleń § 6 pkt 5 lit. b i pkt 6;
- 8) ustala się zasady kształtowania dachów: dachy o dowolnej geometrii i rodzajach pokrycia dachów.

§ 22. Wyznacza się teren drogi głównej ruchu przyspieszonego oznaczonej na rysunku planu miejscowego symbolem **1KDR**, dla którego ustala się:

- 1) przeznaczenie podstawowe: teren komunikacji drogowej publicznej – droga główna ruchu przyspieszonego;
- 2) przeznaczenie uzupełniające:

- a) dystrybucyjna infrastruktura techniczna,
- b) zieleń urządzona;
- 3) zasady modernizacji, rozbudowy i budowy systemów komunikacji: szerokość w liniach rozgraniczających zgodnie z rysunkiem planu miejscowego.

§ 23. Wyznacza się teren drogi zbiorczej oznaczony na rysunku planu miejscowego symbolem **1KDZ**, dla którego ustala się:

- 1) przeznaczenie podstawowe: teren komunikacji drogowej publicznej - droga zbiorcza;
- 2) przeznaczenie uzupełniające:
 - a) dystrybucyjna infrastruktura techniczna,
 - b) zieleń urządzona;
- 3) zasady modernizacji, rozbudowy i budowy systemów komunikacji: szerokość w liniach rozgraniczających zgodnie z rysunkiem planu miejscowego.

§ 24. Wyznacza się tereny dróg lokalnych oznaczonych na rysunku planu miejscowego symbolami **1KDL** i **2KDL**, dla których ustala się:

- 1) przeznaczenie podstawowe: tereny komunikacji drogowej publicznej - drogi lokalne;
- 2) przeznaczenie uzupełniające:
 - a) dystrybucyjna infrastruktura techniczna,
 - b) zieleń urządzona;
- 3) zasady modernizacji, rozbudowy i budowy systemów komunikacji: szerokość w liniach rozgraniczających zgodnie z rysunkiem planu miejscowego.

§ 25. Wyznacza się tereny dróg dojazdowych oznaczonych na rysunku planu miejscowego symbolami od **1KDD** do **6KDD**, dla których ustala się:

- 1) przeznaczenie podstawowe: tereny komunikacji drogowej publicznej - drogi dojazdowe;
- 2) przeznaczenie uzupełniające:
 - a) dystrybucyjna infrastruktura techniczna,
 - b) zieleń urządzona;
- 3) zasady modernizacji, rozbudowy i budowy systemów komunikacji: szerokość w liniach rozgraniczających zgodnie z rysunkiem planu miejscowego.

§ 26. Wyznacza się tereny komunikacji drogowej wewnętrznej oznaczone na rysunku planu miejscowego symbolami od **1KR** do **9KR**, dla których ustala się:

- 1) przeznaczenie podstawowe: tereny komunikacji drogowej wewnętrznej;
- 2) przeznaczenie uzupełniające:
 - a) dystrybucyjna infrastruktura techniczna,
 - b) zieleń urządzona;
- 3) zasady modernizacji, rozbudowy i budowy systemów komunikacji: szerokość w liniach rozgraniczających zgodnie z rysunkiem planu miejscowego.

§ 27. 1. Wyznacza się tereny komunikacji pieszo-rowerowej oznaczone na rysunku planu miejscowego symbolami od **1KP** do **4KP**, dla których ustala się:

- 1) przeznaczenie podstawowe: tereny komunikacji pieszo-rowerowej;
- 2) przeznaczenie uzupełniające:
 - a) dystrybucyjna infrastruktura techniczna,

- b) dla terenu 2KP dodatkowo dojazd do terenów zabudowy zagrodowej 5RZM i 6RZM,
 - c) zieleń urządzona;
 - 3) zasady modernizacji, rozbudowy i budowy systemów komunikacji: szerokość w liniach rozgraniczających zgodnie z rysunkiem planu miejscowego.
2. Wyklucza się możliwość bezpośredniego włączenia terenu 2KP do drogi głównej ruchu przyspieszonego 1KDR (drogi krajowej nr 35).

§ 28. 1. Wyznacza się tereny elektroenergetyki oznaczone na rysunku planu miejscowego symbolami od **1IE** do **3IE**, dla których ustala się:

- 1) przeznaczenie podstawowe: elektroenergetyka;
 - 2) przeznaczenie uzupełniające:
 - a) dystrybucyjna infrastruktura techniczna,
 - b) zieleń urządzona.
2. Na terenach, o których mowa w ust. 1 obowiązują następujące zasady ochrony i kształtowania ładu przestrzennego, kształtowania zabudowy oraz wskaźniki zagospodarowania terenu:
- 1) ustala się wskaźniki nadziemnej intensywności zabudowy:
 - a) minimalny: 0,0,
 - b) maksymalny: 1,0;
 - 2) ustala się maksymalny udział powierzchni zabudowy: 1,0;
 - 3) ustala się minimalny udział powierzchni biologicznie czynnej: 0,0;
 - 4) ustala się wysokość zabudowy: maksymalnie 9 m, z zastrzeżeniem § 6 pkt 5 lit b i 6;
 - 5) ustala się zasady kształtowania dachów: dachy o dowolnej geometrii i rodzajach pokrycia dachów;
 - 6) dopuszcza się sytuowanie budynków zwróconych ścianą bez otworów okiennych lub drzwiowych w stronę granicy z sąsiednią działką budowlaną, w odległości 1,5 m od tej granicy lub bezpośrednio przy tej granicy.

§ 29. 1. Wyznacza się teren pompowni ścieków oznaczony na rysunku planu miejscowego symbolem **1IKP**, dla którego ustala się:

- 1) przeznaczenie podstawowe: teren pompowni ścieków;
 - 2) przeznaczenie uzupełniające:
 - a) dystrybucyjna infrastruktura techniczna,
 - b) zieleń urządzona.
2. Na terenie, o którym mowa w ust. 1 obowiązują następujące zasady ochrony i kształtowania ładu przestrzennego, kształtowania zabudowy oraz wskaźniki zagospodarowania terenu:
- 1) ustala się wskaźniki nadziemnej intensywności zabudowy:
 - a) minimalny: 0,0,
 - b) maksymalny: 1,0;
 - 2) ustala się maksymalny udział powierzchni zabudowy: 1,0;
 - 3) minimalny udział powierzchni biologicznie czynnej: 0,0;
 - 4) ustala się wysokość zabudowy:
 - a) wysokość budynków: maksymalnie 5 m,
 - b) wysokość budowli: maksymalnie 12 m, z zastrzeżeniem § 6 pkt 5 lit. b i pkt 6;
 - 5) zasady kształtowania dachów: dachy o dowolnej geometrii i rodzajach pokrycia;

- 6) dopuszcza się sytuowanie budynków zwróconych ścianą bez otworów okiennych lub drzwiowych w stronę granicy z sąsiednią działką budowlaną, w odległości 1,5 m od tej granicy lub bezpośrednio przy tej granicy.

§ 30. Wyznacza się tereny rolnictwa z zakazem zabudowy oznaczone na rysunku planu miejscowego symbolami od **1RN** do **9RN**, dla których ustala się:

- 1) przeznaczenie podstawowe: tereny rolnictwa z zakazem zabudowy;
- 2) przeznaczenie uzupełniające:
 - a) dystrybucyjna infrastruktura techniczna, z zastrzeżeniem zgodności z przepisami odrębnymi w zakresie ochrony gruntów rolnych i leśnych,
 - b) urządzenia wodne związane z melioracjami lub ochroną przeciwpowodziową na warunkach określonych w przepisach odrębnych;
- 3) ustala się zakaz lokalizacji budynków.

§ 31. 1. Wyznacza się tereny zabudowy zagrodowej oznaczone na rysunku planu miejscowego symbolami od **1RZM** do **9RZM**, dla których ustala się:

- 1) przeznaczenie podstawowe: zabudowa zagrodowa;
- 2) przeznaczenie uzupełniające
 - a) komunikacja drogowa wewnętrzna,
 - b) dystrybucyjna infrastruktura techniczna.

2. Na terenach, o których mowa w ust. 1 ustala się:

- 1) zakaz działalności związanej z peletowaniem słomy;
- 2) zakaz trwałego składowania surowców i materiałów masowych;
- 3) zakaz stosowania wolnostojących, nieosłoniętych blaszanych silosów - dopuszczalne są wolnostojące silosy obudowane materiałem elewacyjnym;
- 4) zakaz przechowywania i magazynowania ścieków, składowania i utylizacji odpadów komunalnych i niebezpiecznych;
- 5) zakaz lokalizowania obiektów hodowlanych o obsadzie większej niż:
 - a) dla koni i źrebaków: 1,2 Dużej Jednostki Przeliczeniowej (DJP),
 - b) dla krów, buhajów, jałówek i cieląt: 2 Duże Jednostki Przeliczeniowe (DJP),
 - c) dla kóz, jeleni i danieli: 1,5 Dużej Jednostki Przeliczeniowej (DJP),
 - d) dla knurów, macior, warchlaków i prosiąt: 2 Duże Jednostki Przeliczeniowe (DJP),
 - e) dla tryków, owiec, jagniąt i jarlaków: 1 Dużą Jednostkę Przeliczeniową (DJP),
 - f) dla lisów, jenotów, norek, tchórzy, nutrii i szynszyli: 0,1 Dużej Jednostki Przeliczeniowej (DJP),
 - g) dla kur, kaczek, gęsi, indyków, strusi, perlic, przepiórek i gołębi: 0,2 Dużej Jednostki Przeliczeniowej (DJP),
 - h) dla psów: 0,5 Dużej Jednostki Przeliczeniowej (DJP),
 - i) dla królików: 0,2 Dużej Jednostki Przeliczeniowej (DJP),
 - j) dla innych nie wymienionych wyżej zwierząt: 0,1 Dużej Jednostki Przeliczeniowej (DJP).

3. Na terenach, o których mowa w ust. 1 obowiązują następujące zasady ochrony i kształtowania ładu przestrzennego, kształtowania zabudowy oraz wskaźniki zagospodarowania terenu:

- 1) obowiązują nieprzekraczalne linie zabudowy zgodnie z przebiegiem na rysunku planu miejscowego;
- 2) dopuszcza się budowę kondygnacji podziemnych;
- 3) ustala się wskaźniki nadziemnej intensywności zabudowy:

- a) minimalny: 0,0,
 - b) maksymalny: 0,50;
- 4) ustala się maksymalny udział powierzchni zabudowy: 0,30;
- 5) ustala się minimalny udział powierzchni biologicznie czynnej: 0,50;
- 6) ustala się wysokość zabudowy:
- a) budynki mieszkalne: maksymalnie 9 m,
 - b) budynki niemieszkalne: maksymalnie 12 m, z zastrzeżeniem lit. c,
 - c) wolnostojące garaże: maksymalnie 7 m,
 - d) budowle: maksymalnie 9 m, z wyłączeniem wiat i altan, dla których maksymalną wysokość ustala się na 5 m, z zastrzeżeniem ustaleń § 6 pkt 5 lit. b oraz pkt 6;
- 7) ustala się zasady kształtowania dachów:
- a) dachy symetryczne, dwuspadowe lub wielospadowe, o kącie nachylenia w przedziale od 25° do 45°, kryte dachówką, blachodachówką lub blachą na rąbek stojący, z wyłączeniem gontu papowego i papy, w kolorach: ceglastym, brązowym, szarym lub czarnym, z zastrzeżeniem lit. b,
 - b) symetrię dachu dla budynków wielobryłowych należy zapewnić w odniesieniu do całej bryły budynku lub odrębnie dla poszczególnych brył budynku względem ich kalenic,
 - c) dopuszczalne kąty nachylenia połaci dachowych, o których mowa w lit. a i b nie dotyczą:
 - lukarn, ganków, werand, wykuszy, ryzalitów, świetlików, okien dachowych, zadaszeń wejść do budynków oraz innych podobnych elementów dachu budynku, a także tarasów, balkonów, z zastrzeżeniem lit. d,
 - wolnostojących lub dobudowanych do bryły budynku: wiat, budynków gospodarczych i garaży,
 - d) suma powierzchni tarasów, balkonów oraz powierzchni wszystkich elementów dachu nie spełniających ustaleń, o których mowa w lit. a i b nie może być większa niż 35% mierzonej w rzucie poziomym powierzchni dachu budynku.
- 8) odległość pomiędzy ścianami zewnętrznymi budynków mieszkalnych usytuowanych na jednej działce budowlanej nie może być mniejsza niż 20 m;
- 9) odległość budynków od komunikacji drogowej wewnętrznej, o których mowa w § 12 ust. 1 pkt 3, nie może być mniejsza niż 6 m od granicy działki komunikacji drogowej wewnętrznej i/lub krawędzi jezdni komunikacji drogowej wewnętrznej, przy czym nie dotyczy to dróg będących dojazdami realizowanymi w ramach zagospodarowania działki budowlanej, które:
- a) są dojazdami tylko do jednego budynku mieszkalnego,
 - b) nie są dojazdami do innych istniejących działek budowlanych;
- 10) ustala się wskaźnik co najmniej 1500 m² powierzchni działki budowlanej na 1 lokal mieszkalny w zabudowie zagrodowej.

4. Obsługa komunikacyjna terenów:

- 1) 5RZM i 6RZM od strony terenów niesklasyfikowanych – dróg dojazdowych do gruntów rolnych 4N i 5N oraz od strony ciągu pieszo-rowerowego 2KP, z wyłączeniem możliwości bezpośredniego włączenia terenów 5RZM i 6RZM do drogi głównej ruchu przyspieszonego 1KDR (drogi krajowej nr 35);
- 2) 4RZM od strony terenu niesklasyfikowanego – dróg dojazdowych do gruntów rolnych 3N oraz terenu komunikacji drogi wewnętrznej 4KR, z wyłączeniem możliwości bezpośredniego włączenia terenu 4RZM do drogi głównej ruchu przyspieszonego 1KDR (drogi krajowej nr 35).

§ 32. Wyznacza się tereny wód powierzchniowych śródlądowych oznaczone na rysunku planu miejscowego symbolami od **1WS** do **3WS**, dla których ustala się:

- 1) przeznaczenie podstawowe: wody powierzchniowe śródlądowe;

2) przeznaczenie uzupełniające:

- a) dystrybucyjna infrastruktura techniczna, z zastrzeżeniem zgodności z przepisami odrębnymi w zakresie ochrony gruntów rolnych i leśnych,
- b) urządzenia wodne związane z melioracjami lub ochroną przeciwpowodziową na warunkach określonych w przepisach odrębnych;

3) dopuszcza się zarurowanie odcinków rowów melioracyjnych, zgodnie z przepisami odrębnymi.

§ 33. Wyznacza się teren zieleni urządzonej oznaczony na rysunku planu miejscowego symbolem **1ZP**, dla którego ustala się:

- 1) przeznaczenie podstawowe: zielenć urządzona;
- 2) teren nieczynnego historycznego cmentarza stanowi obiekt o walorach historycznych, ujęty w gminnej ewidencji zabytków, dla którego obowiązują ustalenia zawarte w § 8 pkt 2;
- 3) ustala się zakaz lokalizacji budynków.

§ 34. Wyznacza się tereny niesklasyfikowane – drogi dojazdowe do gruntów rolnych oznaczone na rysunku planu symbolami od **1N** do **5N**, dla których ustala się:

- 1) przeznaczenie podstawowe: drogi dojazdowe do gruntów rolnych;
- 2) przeznaczenie uzupełniające: dystrybucyjna infrastruktura techniczna, z zastrzeżeniem zgodności z przepisami odrębnymi w zakresie ochrony gruntów rolnych i leśnych;
- 3) szerokość w liniach rozgraniczających: zgodnie z rysunkiem planu miejscowego.

Rozdział 4. Przepisy końcowe

§ 35. Wysokość stawki procentowej, na podstawie której ustala się opłatę, o której mowa w art. 36 ust 4 ustawy z dnia 27 marca 2003 r. o planowaniu i zagospodarowaniu przestrzennym, określa się na 30%.


§ 36. Wykonanie niniejszej uchwały powierza się Wójtowi Gminy Kobierzyce.

§ 37. Uchwała wchodzi w życie po upływie 14 dni od daty ogłoszenia w Dzienniku Urzędowym Województwa Dolnośląskiego.

Przewodniczący Rady Gminy Kobierzyce:
Wiesław Szwed

MIEJSCOWY PLAN ZAGOSPODAROWANIA PRZESTRZENNEGO WSI MAŁUSZÓW - CZĘŚĆ B

RYSUNEK PLANU MIEJSCOWEGO

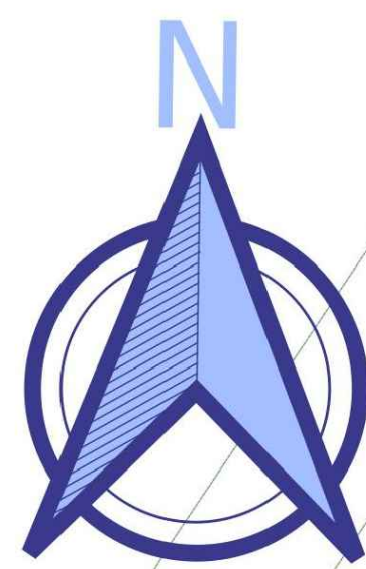

100 0 100 200 m


SKALA 1:2000

ZAŁĄCZNIK NR 1
DO UCHWAŁY NR XXIV/419/2026
RADY GMINY KOBIERZYCE
Z DNIA 25 CZERWCA 2026R.

LEGENDA

- GRANICA OBSZARU OBJĘTEGO PLANEM MIEJSCOWYM
- LINIE ROZGRANICZAJĄCE TERENY O RÓŻNYM PRZEZNACZENIU LUB RÓŻNYCH ZASADACH ZAGOSPODAROWANIA
- NIEPRZEKRACZALNE LINIE ZABUDOWY
- 20 LINIE WYMIAROWE WRAZ Z WYMIAREM W METRACH
- MNW TEREN ZABUDOWY MIESZKANIOWEJ JEDNORODZINNEJ WOLNOSTOJĄCEJ
- MNW-U TEREN ZABUDOWY MIESZKANIOWEJ JEDNORODZINNEJ WOLNOSTOJĄCEJ LUB USŁUG
- MNW-RZM TEREN ZABUDOWY MIESZKANIOWEJ JEDNORODZINNEJ WOLNOSTOJĄCEJ LUB ZABUDOWY ZAGRODOWEJ
- MW TEREN ZABUDOWY MIESZKANIOWEJ WIELORODZINNEJ
- U TEREN USŁUG
- UHD TEREN USŁUG HANDLU DETALICZNEGO
- US-UK TEREN USŁUG SPORTU I REKREACJI LUB USŁUG KULTURY I ROZRYWKI
- KDR TEREN DROGI GŁÓWNEJ RUCHU PRZYSPIESZONEGO
- KDZ TEREN DROGI ZBIORCZEJ
- KDL TEREN DROGI LOKALNEJ
- KDD TEREN DROGI DOJAZDOWEJ
- KR TEREN KOMUNIKACJI DROGOWEJ WEWNĘTRZNEJ
- KP TEREN KOMUNIKACJI PIESZO-ROWEROWEJ
- IE TEREN ELEKTROENERGETYKI
- IKP TEREN POMPOWNI ŚCIEKÓW
- RN TEREN ROLNICTWA Z ZAKAZEM ZABUDOWY
- RZM TEREN ZABUDOWY ZAGRODOWEJ
- WS TEREN WÓD POWIERZCHNIOWYCH ŚRÓDLĄDOWYCH
- ZP TEREN ZIELENI URZĄDZOJNEJ
- N TEREN NIESKLASYFIKOWANY - DROGA DOJAZDOWA DO GRUNTÓW ROLNYCH
- STREFA "B" OCHRONY KONSERWATORSKIEJ HISTORYCZNEGO UKŁADU RURALISTYCZNEGO, OBEJMUJĄCA HISTORYCZNY UKŁAD RURALISTYCZNY TOŻSAMY Z TERENEM UJĘTYM W GMINNEJ EWIDENCJI ZABYTKÓW
- STREFA OCHRONY KONSERWATORSKIEJ "OW" ZABYTKÓW ARCHEOLOGICZNYCH, TOŻSAMĄ Z OBSZAREM OCHRONY ZABYTKÓW ARCHEOLOGICZNYCH UJĘTYCH W GMINNEJ EWIDENCJI ZABYTKÓW
- STANOWISKO ARCHEOLOGICZNE WRAZ Z NUMEREM AZP
- OBIEKT UJĘTY W GMINNEJ EWIDENCJI ZABYTKÓW
- STREFA TECHNOLOGICZNA OD ISTNIEJĄCEJ NAPIĘTOWEJ LINII ELEKTROENERGETYCZNEJ SN20KV
- ISTNIEJĄCE NAPIĘTOWE LINIE ELEKTROENERGETYCZNE SN20KV
- OBSZAR OBJĘTY PLANEM MIEJSCOWYM LEŻY W ZASIĘGU ZBIORNIKA WÓD PODZIEMNYCH NR 319 "PROCHOWICE - ŚRODA ŚLĄSKA"

Wyrus ze studium uwarunkowań i kierunków zagospodarowania przestrzennego Gminy Kobierzyce uchwalonego uchwałą Rady Gminy Kobierzyce Nr XXI/413/2020 z dnia 21 sierpnia 2020r., zmienionego zarządzeniem zastępczym Wojewody Dolnośląskiego Nr 1/2023 z dnia 14 lutego 2023r.,

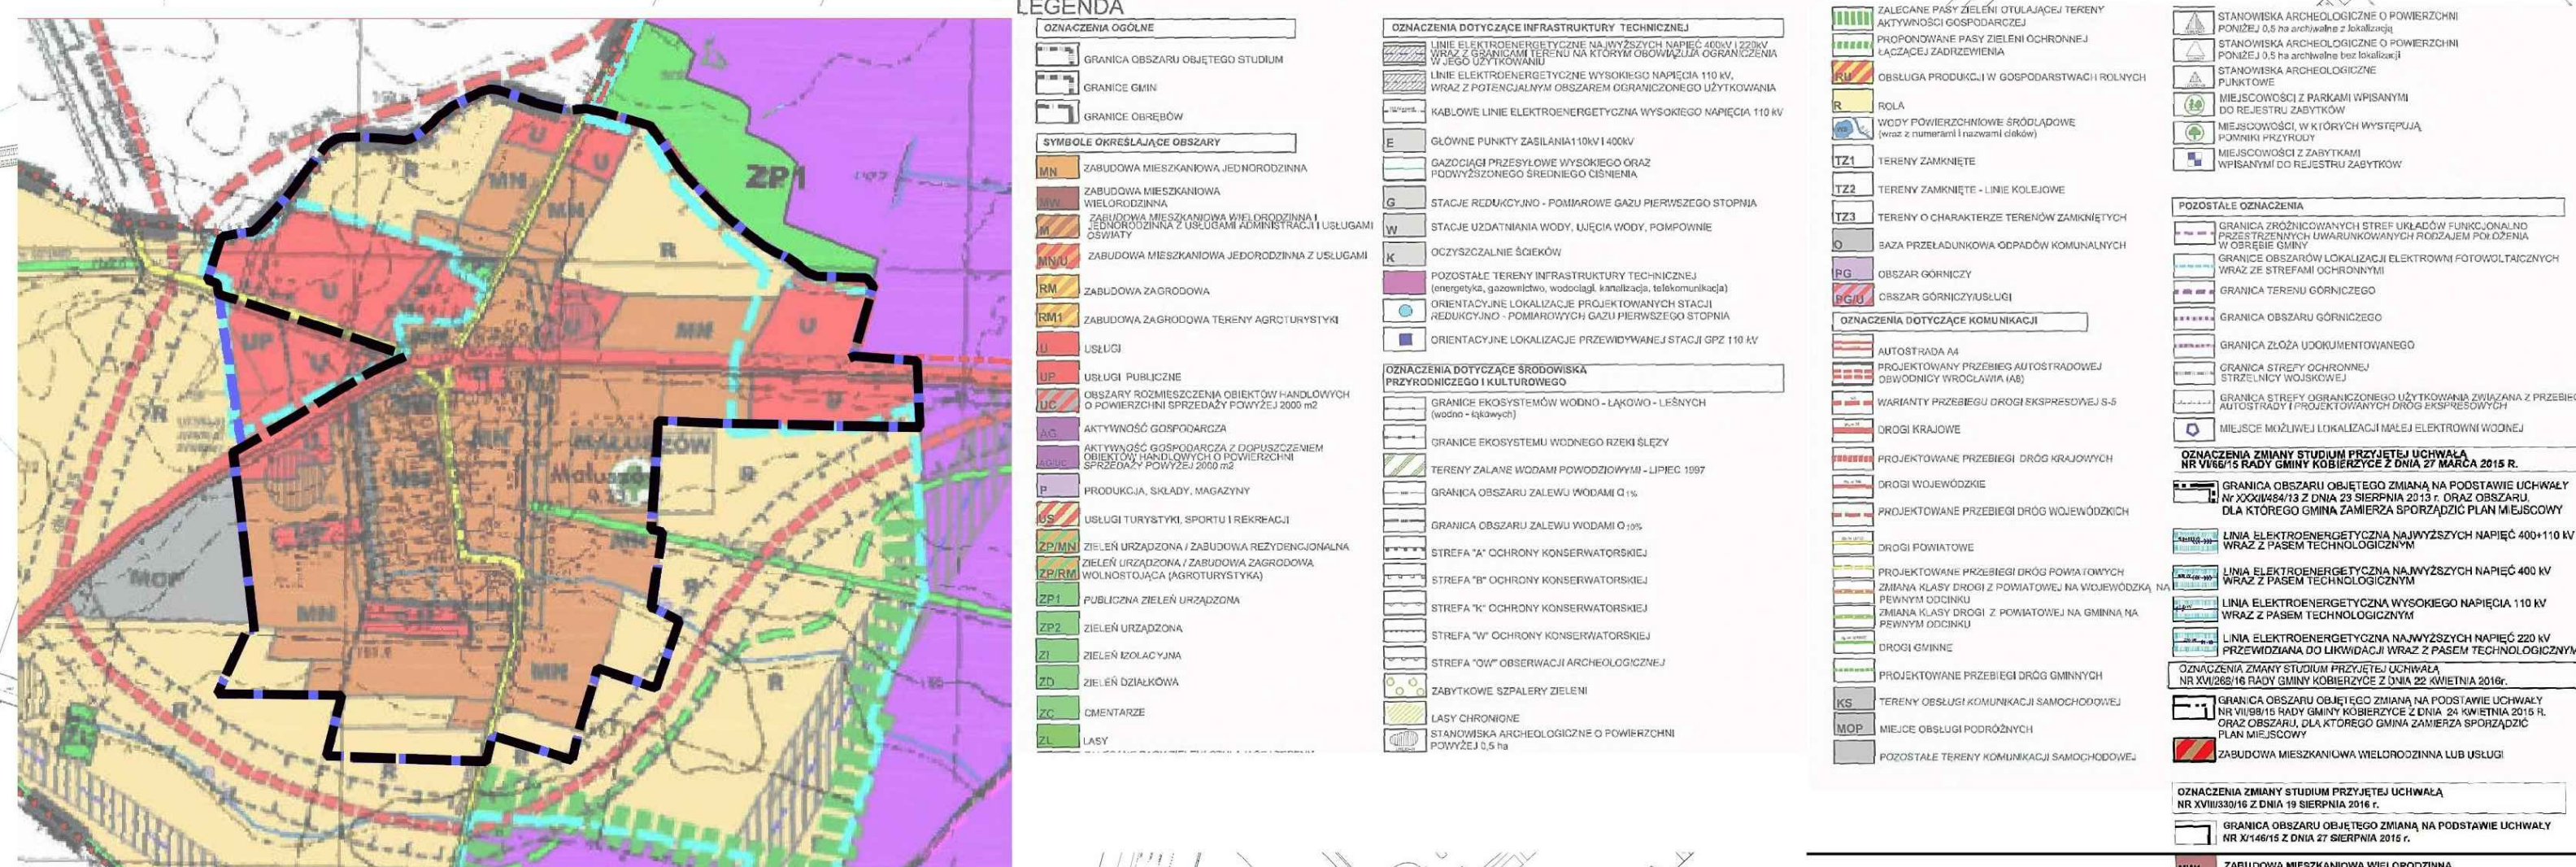UCHWAŁA O PRZYSTĄPIENIU NR XLIX/978/2023
Z DNIA 25 WZBRISIA 2023 r.
MAPA NUMERYCZNA Z DNIA 24.10.2024r., UKŁAD: 2000 strefa 6
Lisings nr TN.430.3091.2024_0223_P

B100b

Załącznik nr 2 do uchwały nr XXIV/419/2026
Rady Gminy Kobierzyce
z dnia 25 czerwca 2026 r.

ROZSTRZYGNIECIE

**o sposobie realizacji, zapisanych w miejscowym planie zagospodarowania przestrzennego wsi Maluszów
– część B inwestycji z zakresu infrastruktury technicznej, które należą do zadań własnych gminy oraz
zasadach ich finansowania, zgodnie z przepisami o finansach publicznych**

1. Zgodnie z ustaleniami planu zawartymi w treści uchwały ustala się realizację inwestycji z zakresu infrastruktury technicznej należących do zadań własnych gminy, polegających na rozbudowie sieci wodociągowej i sieci kanalizacyjnej oraz budowie dróg dojazdowych.

2. Realizacja inwestycji zostanie sfinansowana z dochodów własnych gminy bądź innych źródeł finansowania przewidzianych przepisami o finansach publicznych.

Załącznik nr 3 do uchwały nr XXIV/419/2026
Rady Gminy Kobierzyce
z dnia 25 czerwca 2026 r.

Zalacznik3.gml