



DZIENNIK URZĘDOWY

WOJEWÓDZTWA DOLNOŚLĄSKIEGO

Wrocław, dnia 10 marca 2026 r.

Poz. 1299

UCHWAŁA NR XXVIII/671/26 RADY MIEJSKIEJ WROCŁAWIA

z dnia 26 lutego 2026 r.

w sprawie uchwalenia miejscowego planu zagospodarowania przestrzennego w rejonie ulic Podhalańskiej i 11 Listopada we Wrocławiu

Na podstawie art. 18 ust. 2 pkt 5 ustawy z dnia 8 marca 1990 r. o samorządzie gminnym (Dz. U. z 2025 r. poz. 1153 i 1436) i art. 20 ust. 1 ustawy z dnia 27 marca 2003 r. o planowaniu i zagospodarowaniu przestrzennym (Dz. U. z 2024 r. poz. 1130, z późn. zm.¹⁾) w związku z uchwałą nr LXXVIII/2038/24 Rady Miejskiej Wrocławia z dnia 15 lutego 2024 r. w sprawie przystąpienia do sporządzenia miejscowego planu zagospodarowania przestrzennego w rejonie ulic Podhalańskiej i 11 Listopada we Wrocławiu (Biuletyn Urzędowy Rady Miejskiej Wrocławia poz. 34) Rada Miejska Wrocławia uchwala, co następuje:

Rozdział 1.

Przepisy ogólne

§ 1.1. Miejscowy plan zagospodarowania przestrzennego w rejonie ulic Podhalańskiej i 11 Listopada we Wrocławiu, zwany dalej „planem miejscowym”, obejmuje obszar przedstawiony na rysunku planu miejscowego w skali 1:1000, stanowiącym załącznik nr 1 do uchwały.

2. W planie miejscowym nie określa się:

- 1) zasad ochrony krajobrazu kulturowego oraz dóbr kultury współczesnej – ze względu na brak krajobrazów kulturowych oraz dóbr kultury współczesnej;
- 2) granic i sposobów zagospodarowania terenów górniczych, a także obszarów szczególnego zagrożenia powodzią, obszarów osuwania się mas ziemnych, krajobrazów priorytetowych określonych w audycie krajobrazowym oraz w planach zagospodarowania przestrzennego województwa – ze względu na brak takich terenów, obszarów oraz krajobrazów priorytetowych;
- 3) sposobu i terminu tymczasowego zagospodarowania, urządzania i użytkowania terenów – ze względu na brak potrzeby takiego zagospodarowania.

§ 2. Określenia stosowane w uchwale oznaczają:

- 1) dojazd – dojazd pojazdem samochodowym;
- 2) obiekty infrastruktury technicznej – obiekty budowlane związane z funkcjonowaniem sieci uzbrojenia: stacje transformatorowe, stacje gazowe, obiekty infrastruktury wodociągowej, kanalizacyjnej i ciepłowniczej wraz z urządzeniami niezbędnymi do ich funkcjonowania;

¹⁾Zmiany tekstu jednolitego wymienionej ustawy zostały ogłoszone w Dz. U. z 2024 r. poz. 1907 i 1940, z 2025 r. poz. 527, 680, 1668 i 1847 oraz z 2026 r. poz. 24.

- 3) sieci uzbrojenia – przewody wodociągowe i kanalizacyjne, gazociągi, sieci ciepłownicze, linie kablowe sieci telekomunikacyjnej i elektroenergetycznej, oraz inne podobne przewody, a także urządzenia melioracyjne wraz z urządzeniami niezbędnymi do ich funkcjonowania oraz stacje ładowania pojazdów elektrycznych;
- 4) system gospodarowania wodami opadowymi i roztopowymi – rozwiązania techniczne służące do zagospodarowania wód opadowych i roztopowych w miejscu ich opadu, a także ich stopniowego uwalniania oraz opóźniania spływu;
- 5) szpaler drzew – pojedynczy lub podwójny szereg drzew, którego przerwanie jest możliwe na skrzyżowaniach oraz w miejscach dojścia i dojazdu do terenu;
- 6) teren – część obszaru objętego planem miejscowym wyznaczona liniami rozgraniczającymi, oznaczona symbolem.

§ 3. 1. Integralną częścią planu miejscowego jest rysunek planu miejscowego, o którym mowa w § 1 ust. 1.

2. Następujące oznaczenia graficzne na rysunku planu miejscowego są obowiązującymi ustaleniami planu miejscowego:

- 1) granica obszaru objętego miejscowym planem zagospodarowania przestrzennego tożsama z: granicą strefy ochrony konserwatorskiej zabytków archeologicznych OM, granicą terenu rozmieszczenia inwestycji celu publicznego o znaczeniu lokalnym;
- 2) linia rozgraniczająca tereny o różnym przeznaczeniu lub różnych zasadach zagospodarowania;
- 3) szpaler drzew objęty ochroną;
- 4) korytarz komunikacyjny;
- 5) korytarz pieszo-rowerowy;
- 6) granica strefy ochrony stanowiska archeologicznego;
- 7) miejsce wskazania szerokości.

3. Stwierdzenie, że plan miejscowy nie narusza ustaleń Studium uwarunkowań i kierunków zagospodarowania przestrzennego Wrocławia, stanowi załącznik nr 2 do uchwały.

4. Rozstrzygnięcie o sposobie realizacji, zapisanych w planie miejscowym, inwestycji z zakresu infrastruktury technicznej, które należą do zadań własnych gminy, oraz zasadach ich finansowania, zgodnie z przepisami o finansach publicznych, stanowi załącznik nr 3 do uchwały.

5. Dane przestrzenne, o których mowa w art. 67a ust. 3 i 5 ustawy z dnia 27 marca 2003 r. o planowaniu i zagospodarowaniu przestrzennym, stanowią załącznik nr 4 do uchwały.

Rozdział 2.

Ustalenia dla całego obszaru objętego planem miejscowym

§ 4. Na każdym terenie dopuszcza się zieleń i urządzenia budowlane towarzyszące klasom przeznaczenia dopuszczonym na tym terenie.

§ 5. Obowiązują następujące ustalenia dotyczące ochrony oraz kształtowania środowiska, przyrody i krajobrazu:

- 1) na powierzchniach niezabudowanych i nieutwardzonych obowiązuje zieleń lub powierzchnia biologicznie czynna;
- 2) skanalizowanie rowów dopuszcza się wyłącznie na odcinkach skrzyżowań z ulicami, drogami wewnętrznymi, zjazdami, ciągami pieszymi, rowerowymi, pieszo-rowerowymi oraz w innych miejscach uzasadnionych zagospodarowaniem terenu dla realizacji celu publicznego;
- 3) w zakresie gospodarki odpadami obowiązują przepisy odrębne.

§ 6. Obowiązują następujące ustalenia dotyczące ochrony dziedzictwa kulturowego i zabytków:

- 1) wskazuje się granicę stanowiska archeologicznego nr 12/171/79-27 AZP – osada – pradzieje, późne średniowiecze, okres nowożytny oraz wyznacza się granicę strefy jego ochrony, zgodnie z rysunkiem planu miejscowego;
- 2) ustala się granicę strefy ochrony konserwatorskiej zabytków archeologicznych OM tożsamą z granicą obszaru objętego miejscowym planem zagospodarowania przestrzennego;
- 3) w granicy stanowiska archeologicznego, o którym mowa w pkt 1, obowiązują przepisy odrębne w zakresie ochrony zabytków i badań archeologicznych;
- 4) w granicy strefy ochrony, o której mowa w pkt 1, oraz w granicy strefy, o której mowa w pkt 2, ochronie podlegają potencjalne zabytki archeologiczne.

§ 7. Cały obszar planu miejscowego znajduje się w obszarze powierzchni ograniczających przeszkody w otoczeniu lotniska Wrocław-Strachowice pomiędzy liniami usytuowanymi poza granicami planu miejscowego, podanymi w dokumentacji rejestracyjnej lotniska Wrocław-Strachowice o wartości 168,2 m, gdzie zakazuje się wszelkich obiektów o wysokościach przewyższających powierzchnie ograniczające przeszkody w otoczeniu lotniska Wrocław-Strachowice.

§ 8. Wyznacza się granicę terenu rozmieszczenia inwestycji celu publicznego o znaczeniu lokalnym, tożsamą z granicą obszaru objętego miejscowym planem zagospodarowania przestrzennego.

§ 9. Obowiązują następujące ustalenia dotyczące zasad scalania i podziału nieruchomości:

- 1) dopuszcza się scalanie i podział nieruchomości;
- 2) powierzchnia działki nie może być mniejsza niż 2 m²;
- 3) szerokość frontu działki nie może być mniejsza niż 2 m;
- 4) kąt położenia granicy działki w stosunku do pasa drogowego nie może być mniejszy niż 45°.

§ 10. Obowiązują następujące ustalenia dotyczące zasad modernizacji, rozbudowy i budowy systemu komunikacji oraz sposobu parkowania:

- 1) ciągi piesze, rowerowe i pieszo-rowerowe dopuszcza się na całym obszarze objętym planem miejscowym;
- 2) obowiązuje zapewnienie ciągłości elementów przeznaczonych dla pieszych i rowerzystów z układem dróg publicznych;
- 3) na terenach przeznaczonych na realizację drogowych celów publicznych obowiązują stanowiska postojowe przeznaczone do parkowania pojazdów zaopatrzonych w kartę parkingową, co najmniej w liczbie:
 - a) 1 stanowisko postojowe – jeżeli liczba stanowisk wynosi od 6 do 15,
 - b) 2 stanowiska postojowe – jeżeli liczba stanowisk wynosi od 16 do 40,
 - c) 3 stanowiska postojowe – jeżeli liczba stanowisk wynosi od 41 do 100,
 - d) 4% ogólnej liczby stanowisk postojowych jeżeli ogólna liczba stanowisk wynosi więcej niż 100.

§ 11. Obowiązują następujące ustalenia dotyczące systemów infrastruktury technicznej:

- 1) dopuszcza się sieci uzbrojenia, obiekty infrastruktury technicznej i system gospodarowania wodami opadowymi i roztopowymi;
- 2) przewody wodociągowe i kanalizacyjne, gazociągi, sieci ciepłownicze, linie kablowe sieci telekomunikacyjnej i elektroenergetycznej, oraz inne podobne przewody dopuszcza się wyłącznie jako podziemne lub usytuowane w konstrukcjach drogowych;
- 3) dla obiektów infrastruktury technicznej, nie obowiązują ustalenia dla terenów dotyczące udziału powierzchni biologicznie czynnej;
- 4) zaopatrzenie w wodę dopuszcza się z sieci wodociągowej;
- 5) odprowadzenie ścieków bytowych i przemysłowych dopuszcza się wyłącznie siecią kanalizacji sanitarnej lub ogólnospławnej;

- 6) zaopatrzenie w energię elektryczną dopuszcza się z sieci elektroenergetycznej oraz odnawialnych źródeł energii;
- 7) przy odprowadzaniu wód opadowych i roztopowych obowiązuje stosowanie rozwiązań polegających na zagospodarowaniu całości lub części wód w miejscu opadu, w szczególności poprzez gospodarcze wykorzystanie, odparowanie, rozsączanie do gruntu lub retencjonowanie;
- 8) do sieci kanalizacji deszczowej, rowów, zbiorników wodnych, cieków lub rzek dopuszcza się odprowadzenie, po zastosowaniu rozwiązań spowalniających odpływ, wyłącznie części wód opadowych i roztopowych, których zagospodarowanie, o którym mowa w pkt 7, nie było możliwe;
- 9) w przypadku braku sieci kanalizacji deszczowej, rowów, zbiorników wodnych, cieków lub rzek, dopuszcza się, po zastosowaniu rozwiązań spowalniających odpływ, odprowadzenie do kanalizacji ogólnospławnej wyłącznie części wód opadowych i roztopowych, których zagospodarowanie, o którym mowa w pkt 7, nie było możliwe;
- 10) w przypadku kolizji z istniejącym drenażem należy przewidzieć rozwiązania zapewniające jego dalsze prawidłowe funkcjonowanie.

§ 12. Następujące tereny ustala się jako obszary przeznaczone na cele publiczne: 1KDZ, 1WS, 2WS, 3WS, 4WS, 1L, 1Z, 2Z, 3Z, 4Z, 5Z, 6Z, 7Z i 1ZP.

§ 13. Określa się wysokość stawki procentowej, na podstawie której ustala się opłatę, o której mowa w art. 36 ust. 4 ustawy z dnia 27 marca 2003 r. o planowaniu i zagospodarowaniu przestrzennym, dla terenów oznaczonych na rysunku planu miejscowego symbolami: 1KDZ, 1WS, 2WS, 3WS, 4WS, 1L, 1Z, 2Z, 3Z, 4Z, 5Z, 6Z, 7Z i 1ZP na 0,1%.

Rozdział 3. Ustalenia dla terenów

§ 14. 1. Dla terenu oznaczonego na rysunku planu miejscowego symbolem 1KDZ ustala się przeznaczenie – teren drogi zbiorczej.

2. Na terenie, o którym mowa w ust. 1, obowiązują następujące ustalenia dotyczące zagospodarowania terenu:

- 1) obowiązuje ulica klasy zbiorczej;
- 2) szerokość drogi w liniach rozgraniczających zgodnie z rysunkiem planu miejscowego, przy czym w miejscu wskazanym na rysunku planu miejscowego obowiązuje szerokość w liniach rozgraniczających 50 m;
- 3) obowiązuje jednostronny chodnik od strony zachodniej;
- 4) obowiązuje droga dla rowerów;
- 5) obowiązują szpalery drzew objęte ochroną, na odcinkach wyznaczonych na rysunku planu miejscowego;
- 6) obowiązuje ochrona i uzupełnienie drzew w szpalerach, o których mowa w pkt 5;
- 7) obowiązuje zieleń spełniająca ustalenia, o których mowa w § 11 pkt 7.

§ 15. 1. Dla terenów oznaczonych na rysunku planu miejscowego symbolami: 1WS, 2WS, 3WS i 4WS ustala się przeznaczenie – teren wód powierzchniowych śródlądowych.

2. Na terenach: 1WS, 2WS i 3WS, jako przeznaczenie uzupełniające, dopuszcza się wyłącznie drogę zbiorczą.

3. Na terenach, o którym mowa w ust. 1, obowiązują następujące ustalenia dotyczące ukształtowania zabudowy i zagospodarowania terenu:

- 1) przeznaczenie uzupełniające, o którym mowa w ust. 2, dopuszcza się wyłącznie w korytarzach komunikacyjnych [kk];
- 2) udział powierzchni biologicznie czynnej musi stanowić co najmniej 80%;

- 3) nawierzchnia ziemna urządzona w sposób zapewniający naturalną vegetację roślin i retencję wód opadowych i roztopowych lub pokryta ciekami lub zbiornikami wodnymi, z wyłączeniem basenów rekreacyjnych i przemysłowych, musi stanowić co najmniej 60% powierzchni działki budowlanej;
- 4) w korytarzach pieszo-rowerowych [kpr] na terenach: 2WS, 3WS i 4WS obowiązuje w pasie szerokości co najmniej 2 m nawierzchnia umożliwiająca obsługę techniczną przyległych rowów melioracyjnych.

§ 16. Dla terenu oznaczonego na rysunku planu miejscowego symbolem 1L ustala się przeznaczenie – teren lasu.

§ 17. 1. Dla terenów oznaczonych na rysunku planu miejscowego symbolami: 1Z, 2Z, 3Z, 4Z, 5Z, 6Z i 7Z ustala się przeznaczenie – teren zieleni.

2. Na terenach, o których mowa w ust. 1, jako przeznaczenie uzupełniające, dopuszcza się wyłącznie drogę zbiorczą.

3. Na terenach, o których mowa w ust. 1, obowiązują następujące ustalenia dotyczące zagospodarowania terenu:

- 1) przeznaczenie uzupełniające, o którym mowa w ust. 2, dopuszcza się wyłącznie w korytarzach komunikacyjnych [kk];
- 2) w korytarzach pieszo-rowerowych [kpr] na terenach 3Z i 7Z obowiązują ciągi pieszo-rowerowe w formie drogi dla pieszych i drogi dla rowerów o łącznej szerokości co najmniej 6 m, łączące drogi dla pieszych i rowerów lub drogi dla pieszych, usytuowane poza granicami planu miejscowego;
- 3) udział powierzchni biologicznie czynnej musi stanowić co najmniej 80%;
- 4) nawierzchnia ziemna urządzona w sposób zapewniający naturalną vegetację roślin i retencję wód opadowych i roztopowych lub pokryta ciekami lub zbiornikami wodnymi, z wyłączeniem basenów rekreacyjnych i przemysłowych, musi stanowić co najmniej 70% powierzchni działki budowlanej;
- 5) w korytarzach pieszo-rowerowych [kpr] na terenach 3Z i 7Z, które przylegają do terenu 3WS, obowiązuje w pasie szerokości co najmniej 2,5 m nawierzchnia umożliwiająca obsługę techniczną rowów melioracyjnych.

§ 18. 1. Dla terenu oznaczonego na rysunku planu miejscowego symbolem 1ZP ustala się przeznaczenie – teren zieleni urządzonej.

2. Na terenie, o którym mowa w ust. 1, jako przeznaczenie uzupełniające, dopuszcza się wyłącznie usługi sportu i rekreacji.

3. Na terenie, o którym mowa w ust. 1, obowiązują następujące ustalenia dotyczące zagospodarowania terenu:

- 1) w ramach klasy przeznaczenia usługi sportu i rekreacji dopuszcza się wyłącznie nieprzekryte dachem budowle sportowe i terenowe urządzenia sportowe;
- 2) wysokość zabudowy dla budowli nie może być większa niż 5 m;
- 3) udział powierzchni biologicznie czynnej musi stanowić co najmniej 50%;
- 4) nawierzchnia ziemna urządzona w sposób zapewniający naturalną vegetację roślin i retencję wód opadowych i roztopowych lub pokryta ciekami lub zbiornikami wodnymi, z wyłączeniem basenów rekreacyjnych i przemysłowych, musi stanowić co najmniej 30% powierzchni działki budowlanej.

4. Na terenie, o którym mowa w ust. 1, obowiązują następujące ustalenia dotyczące systemu transportowego:

- 1) dojazd do terenu dopuszcza się wyłącznie od ulicy Kamiennogórskiej poprzez drogę wewnętrzną usytuowaną poza granicami planu miejscowego;
- 2) dla usług sportu i rekreacji obowiązują stanowiska postojowe towarzyszące obiektom, co najmniej w liczbie ustalonej zgodnie z następującymi wskaźnikami:
 - a) dla samochodów – 0,5 stanowiska postojowego na 100 miejsc dla użytkowników,

- b) dla rowerów – 20 stanowisk postojowych na 100 miejsc dla użytkowników;
- 3) stanowiska postojowe, o których mowa w pkt 2, należy usytuować na terenie i działce budowlanej, na których usytuowany jest obiekt, któremu te stanowiska towarzyszą.

Rozdział 4.
Przepisy końcowe

§ 19. Traci moc uchwała nr LIV/3254/06 Rady Miejskiej Wrocławia z dnia 6 lipca 2006 r. w sprawie uchwalenia miejscowego planu zagospodarowania przestrzennego dla obszaru w rejonie ulicy Kamiennogórskiej we Wrocławiu (Dz. Urz. Woj. Doln. z 2006 r. nr 183, poz. 2799) na obszarze objętym planem miejscowym.

§ 20. Wykonanie uchwały powierza się Prezydentowi Wrocławia.


§ 21. Uchwała wchodzi w życie po upływie 14 dni od dnia ogłoszenia w Dzienniku Urzędowym Województwa Dolnośląskiego.

Wiceprzewodniczący Rady Miejskiej Wrocławia:
Łukasz Olbert

MIEJSCOWY PLAN ZAGOSPODAROWANIA PRZESTRZENNEGO W REJONIE ULIC PODHALAŃSKIEJ I 11 LISTOPADA WE WROCŁAWIU

ZAŁĄCZNIK NR 1 - RYSUNEK PLANU MIEJSCOWEGO

WYRYS ZE STUDYUM UWARUNKOWAŃ I KIERUNKÓW
ZAGOSPODAROWANIA PRZESTRZENNEGO WROCŁAWIA
przyjętego uchwałą Nr L/1177/18 Rady Miejskiej Wrocławia
z dnia 11 stycznia 2018 r.

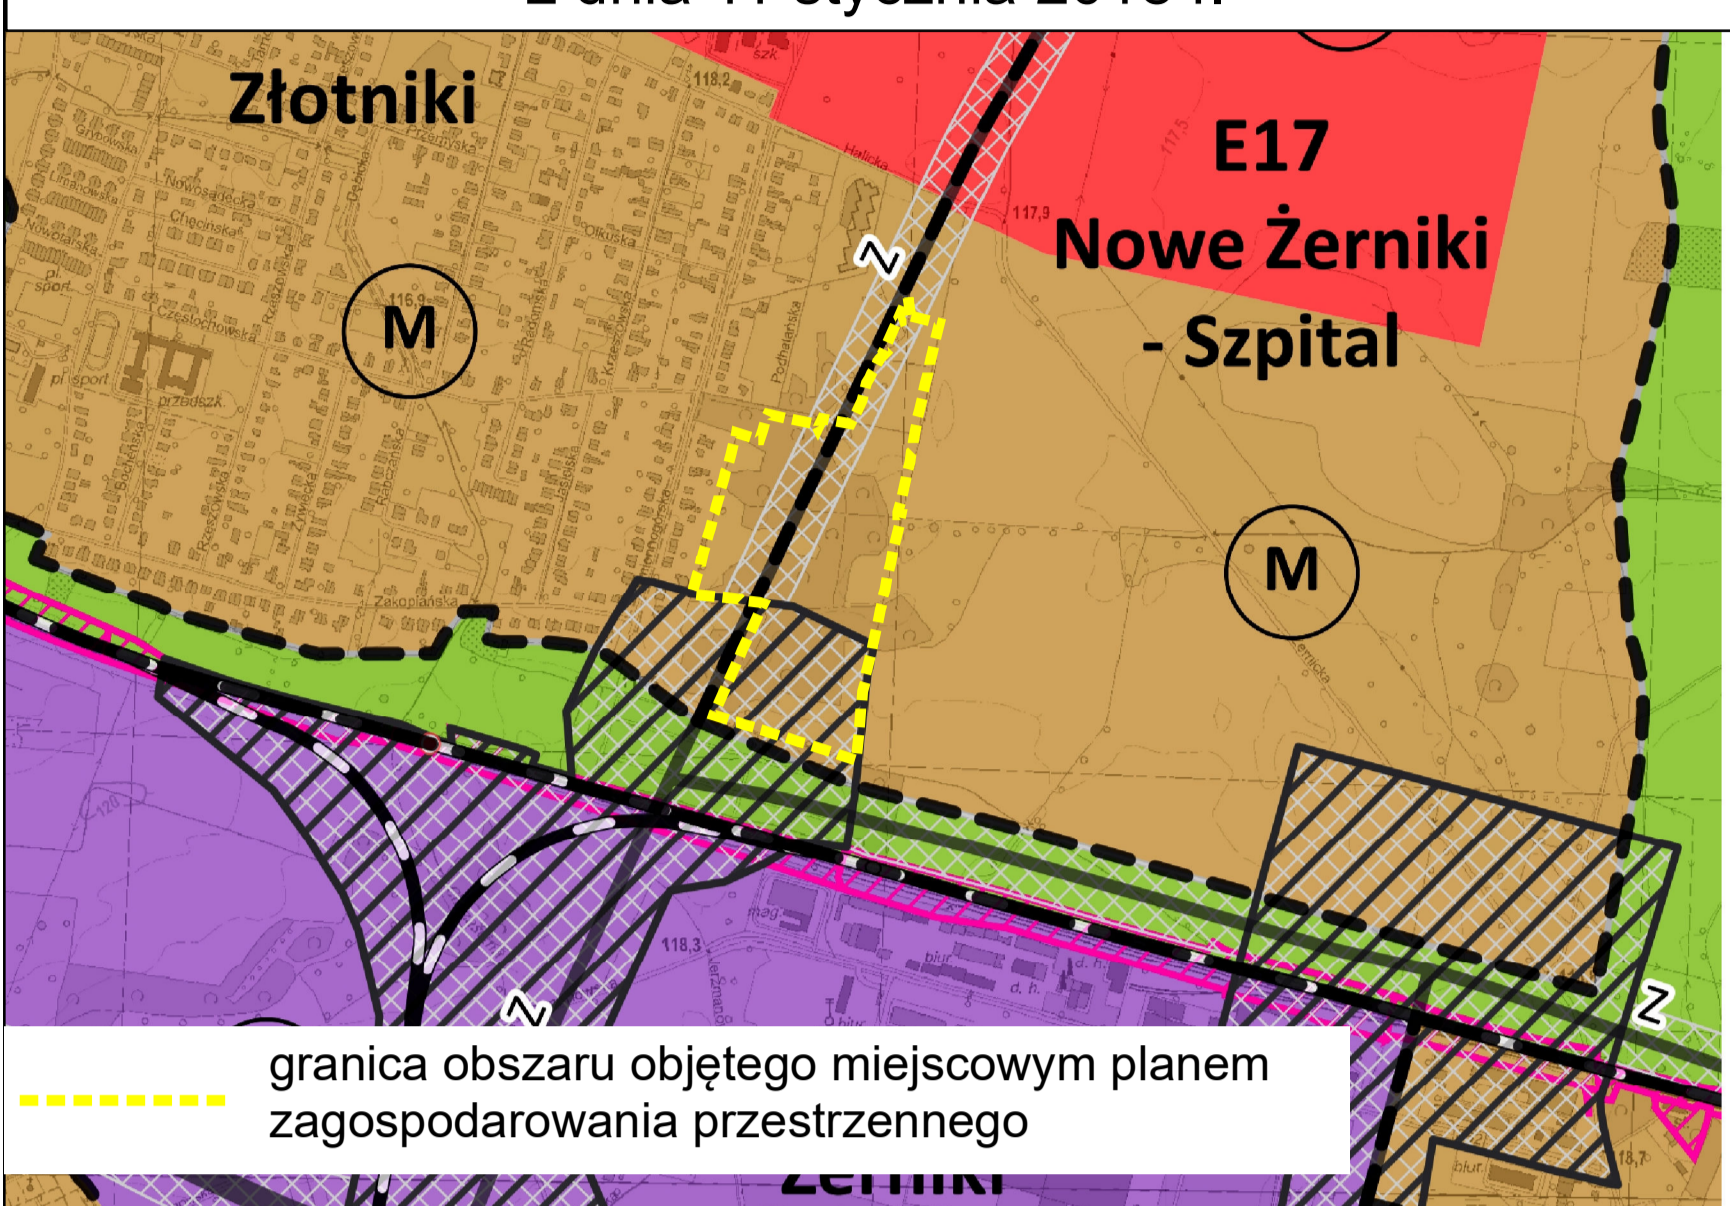

SKALA 1:1 000

0,03 0,015 0 0,03 0,06 0,09 0,12 Km



Legenda

--- granice miasta

E5 symbol i nazwa jednostki urbanistycznej

--- granice jednostek urbanistycznych

--- wody powierzchniowe

Planowane przeznaczenie terenu

AG - obszary przemysłowe

IS - obszary specjalne

M - obszary mieszkaniowe

MU - obszary mieszkaniowo-usługowe

U - obszary usługowe

W - obszary wojskowe

Z1 - obszary zieleni 1

Z2 - obszary zieleni 2

M* - obszary perspektywiczne mieszkaniowe

AG symbol obszaru przeznaczeń

Tereny zamknięte

tereny zamknięte ustalone przez ministra właściwego do spraw transportu

tereny zamknięte inne niż ustalone przez ministra właściwego do spraw transportu

A autostrady

S ekspresowe

GP główne ruchu przyspieszonego

GP/G główne ruchu przyspieszonego/główne

G główne

GI/Z główne/zbiorcze

Z zbiorcze

Z zbiorcze śródmiejskie

R rezerwy perspektywiczne

węzły autostradowe

korytarze węzłów

korytarze ulic

linie kolejowe

istniejące stacje i przystanki kolejowe

planowane stacje i przystanki kolejowe

Obszar szczególnego zagrożenia powodzią

obszar szczególnego zagrożenia powodzią o prawd. Q 1% - raz na 100 lat (ISOK 2015)

Obszarowe formy zieleni

obszarowe formy zieleni wypoczynkowej

obszarowe formy zieleni sportowej

obszarowe formy zieleni tematycznej

Główne Zbiorniki Wód Podziemnych

Główne Zbiorniki Wód Podziemnych

LEGENDA

--- Granica obszaru objętego miejscowym planem zagospodarowania przestrzennego

tożsamsa z: granicą strefy ochrony konserwatorskiej zabytków archeologicznych OM, granicą terenu rozmieszczenia inwestycji celu publicznego o znaczeniu lokalnym

--- Linia rozgraniczająca tereny o różnym przeznaczeniu lub różnych zasadach zagospodarowania

XXXX Szpaler drzew objęty ochroną

KK Korytarz komunikacyjny

RP Korytarz pieszo-rowerowy

--- Granica stanowiska archeologicznego

--- Granica strefy ochrony stanowiska archeologicznego

II Miejsce wskazania szerokości

KDZ - teren drogi zbiorczej

WS - teren wód powierzchniowych śródlądowych

L - teren lasu

Z - teren zieleni

ZP - teren zieleni urządzonej

Załącznik nr 2
do uchwały nr XXVIII/671/26
Rady Miejskiej Wrocławia
z dnia 26 lutego 2026 r.

**Stwierdzenie, że plan miejscowy nie narusza ustaleń Studium uwarunkowań i kierunków
zagospodarowania przestrzennego Wrocławia**

Rada Miejska Wrocławia stwierdza, że miejscowy plan zagospodarowania przestrzennego w rejonie ulic Podhalańskiej i 11 Listopada we Wrocławiu nie narusza ustaleń Studium uwarunkowań i kierunków zagospodarowania przestrzennego Wrocławia przyjętego uchwałą nr L/1177/18 z dnia 11 stycznia 2018 roku (Biuletyn Urzędowy Rady Miejskiej Wrocławia poz. 5).

Załącznik nr 3
do uchwały nr XXVIII/671/26
Rady Miejskiej Wrocławia
z dnia 26 lutego 2026 r.

Rozstrzygnięcie o sposobie realizacji, zapisanych w planie miejscowym, inwestycji z zakresu infrastruktury technicznej, które należą do zadań własnych gminy, oraz zasadach ich finansowania, zgodnie z przepisami o finansach publicznych

Inwestycje z zakresu infrastruktury technicznej, które należą do zadań własnych gminy będą finansowane z budżetu gminy, w tym ze środków pozyskiwanych z funduszy Unii Europejskiej, a także ze środków zewnętrznych.

Załącznik nr 4
do uchwały nr XXVIII/671/26
Rady Miejskiej Wrocławia
z dnia 26 lutego 2026 r.
Zalacznik4.gml

Dane przestrzenne, o których mowa w art. 67a ust. 3 i 5 ustawy z dnia 27 marca 2003 r. o planowaniu i zagospodarowaniu przestrzennym ujawnione zostaną po kliknięciu w ikonę