



DZIENNIK URZĘDOWY

WOJEWÓDZTWA DOLNOŚLĄSKIEGO

Wrocław, dnia 9 kwietnia 2026 r.

Poz. 1814

UCHWAŁA NR XXX/193/26 RADY MIEJSKIEJ W RADKOWIE

z dnia 30 marca 2026 r.

w sprawie wykazu kąpielisk oraz określenia sezonu kąpielowego na terenie Gminy Radków w 2026 roku

Na podstawie art. 37 ust. 1 i 2 ustawy z dnia 20 lipca 2017 r. - Prawo wodne (Dz. U. z 2025 r. poz. 960 i poz. 1535, M.P. z 2025 r. poz. 1047, poz. 718, poz. 717, poz. 719, poz. 716) - Rada Miejska w Radkowie uchwala, co następuje:

§ 1. Określa się wykaz kąpielisk na terenie Gminy Radków w 2026 roku obejmujący:

- 1) kąpielisko „BOTANICA ACTIVE PARK”, którego granice określone są w załączniku nr 1 do niniejszej uchwały;
- 2) kąpielisko „Camp Radków”, którego granice określone są w załączniku nr 2 do niniejszej uchwały.

§ 2. Na rok 2026 ustala się sezon kąpielowy na terenie Gminy Radków dla:

- 1) kąpieliska „BOTANICA ACTIVE PARK” w okresie od 01.06.2026 r. do 30.09.2026 r.;
- 2) kąpieliska „Camp Radków” w okresie od 27.06.2026 r. do 31.08.2026 r.

§ 3. Wykonanie uchwały powierza się Burmistrzowi Miasta i Gminy Radków.

§ 4. Uchwała wchodzi w życie po upływie 14 dni od dnia ogłoszenia w Dzienniku Urzędowym Województwa Dolnośląskiego.

Przewodniczący Rady Miejskiej w Radkowie:
Marek Borowski

Załącznik nr 1 do uchwały nr XXX/193/26 Rady Miejskiej w Radkowie z dnia 30 marca 2026 r

Ortofotomapa z naniesionymi punktami załamania granicy kąpieliska.



Wykaz współrzędnych punktów załamania granicy kąpieliska (Państwowy Układ Współrzędnych Geodezyjnych 2000 strefa VI).

Nr punktu załamania	X	Y
1	5597590.72	6384425.79
2	5597523.86	6384393.29
3	5597553.41	6384351.34
4	5597553.27	6384345.04
5	5597588.08	6384310.14
6	5597597.16	6384303.11
7	5597602.12	6384301.88
8	5597609.16	6384305.46
9	5597614.04	6384308.14
10	5597617.08	6384312.11
11	5597618.34	6384319.37
12	5597606.86	6384363.15


Załącznik nr 2 do uchwały nr XXX/193/26 Rady Miejskiej w Radkowie z dnia 30 marca 2026 r

Starosta Kłodzki
 Okrzei 1
 57-300 Kłodzko
 tel.
 Nr sprawy: GK.6642.3503.2023.GK12

Kopia mapy ewidencyjnej

Województwo: dolnośląskie
 Powiat: kłodzki
 Gmina: Radków
 Jednostka ew.: 020812_4, Radków - miasto
 Obręb: 0001, Radków 1
 Arkusz: -

Skala 1:1000

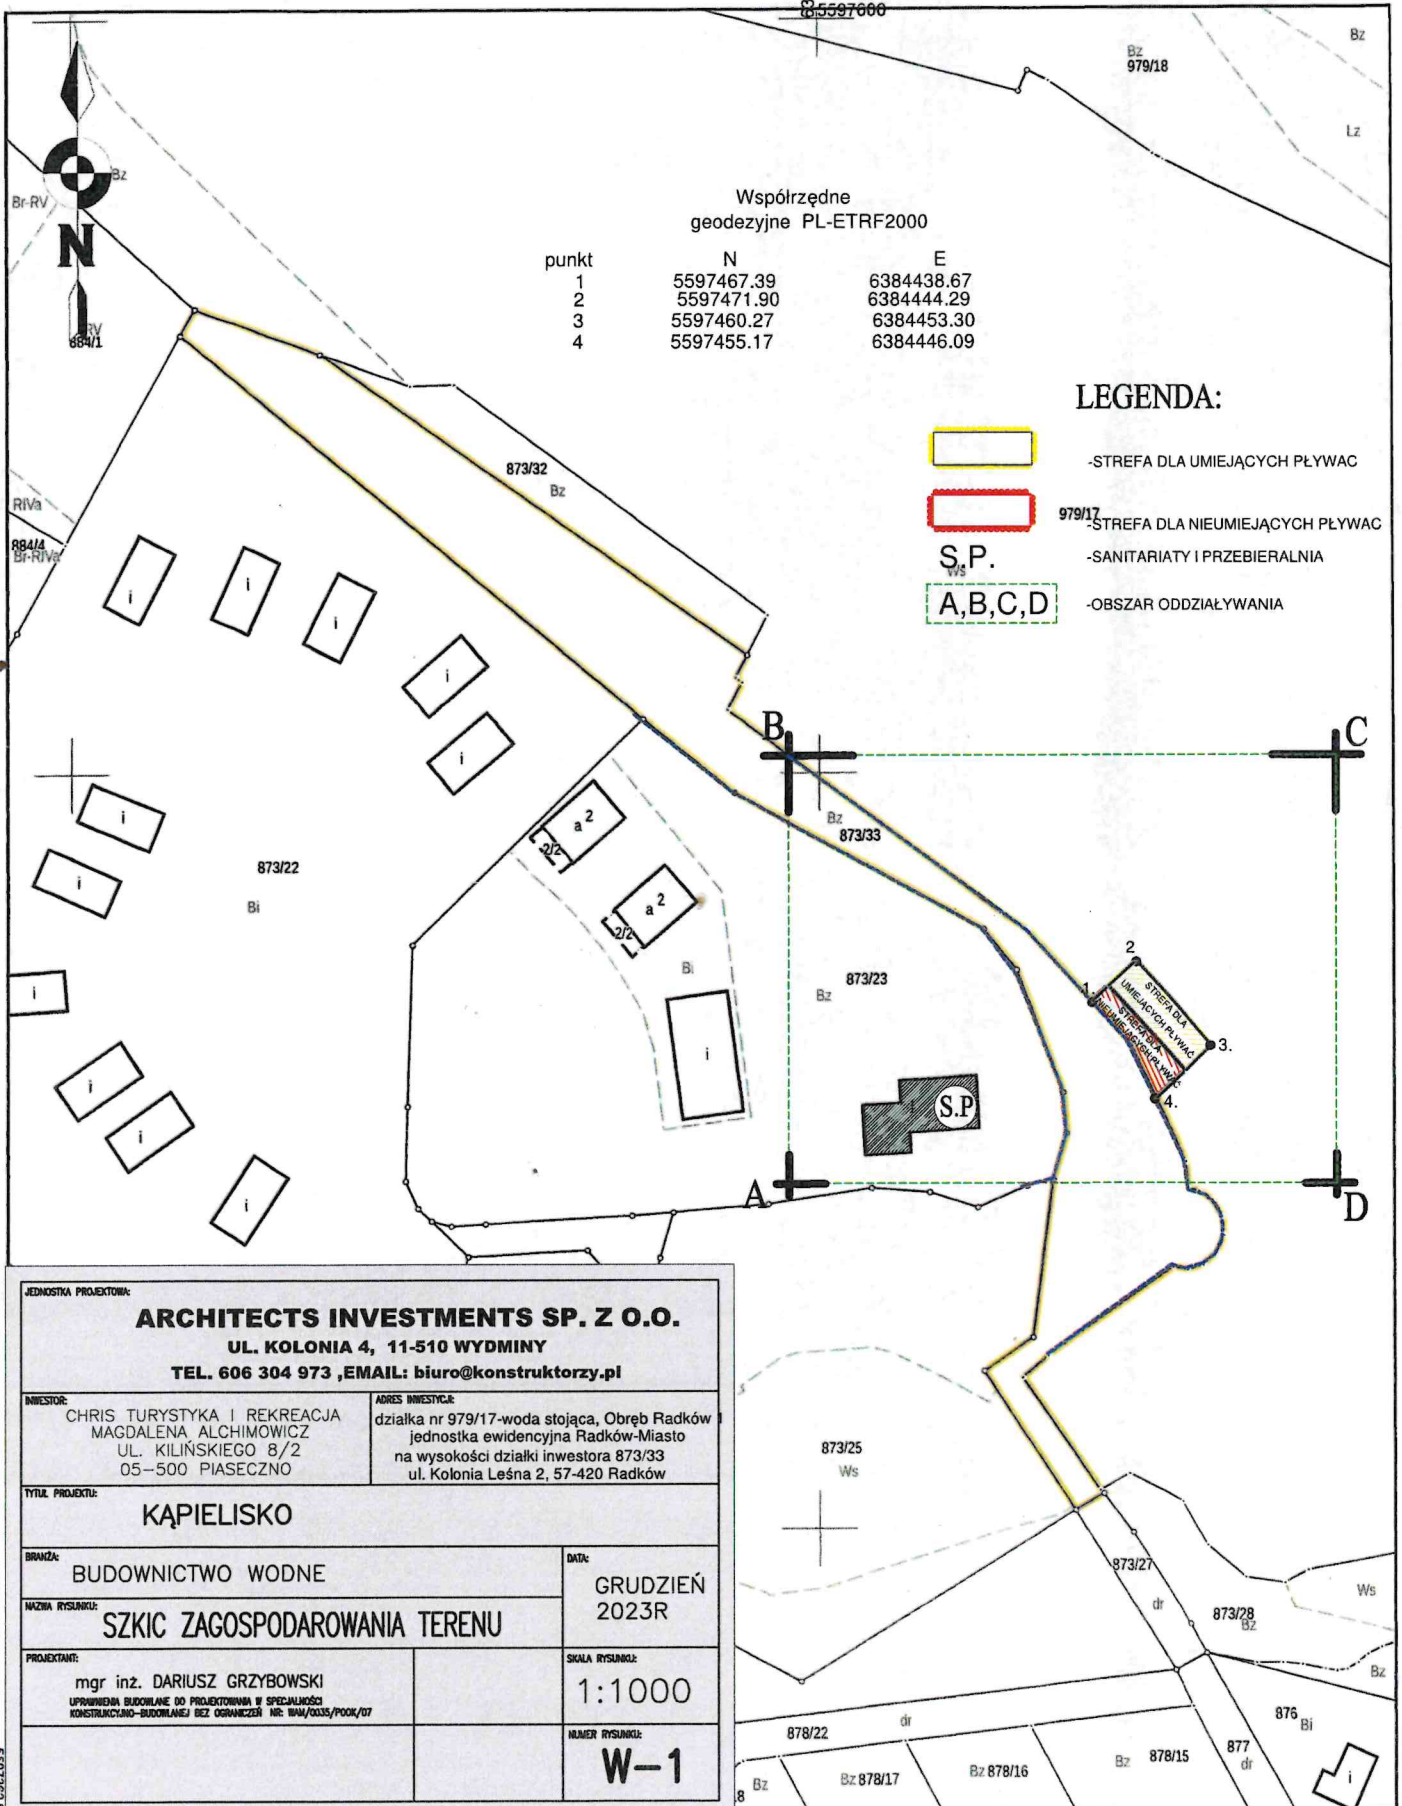

Współrzędne geodezyjne PL-ETRF2000

punkt	N	E
1	5597467.39	6384438.67
2	5597471.90	6384444.29
3	5597460.27	6384453.30
4	5597455.17	6384446.09

LEGENDA:

- STREFA DLA UMIEJĄCYCH PŁYWAĆ
- STREFA DLA NIEUMIEJĄCYCH PŁYWAĆ
- S.P. -SANITARIATY I PRZEBIERALNIA
- A,B,C,D -OBSZAR ODDZIAŁYWANIA

JEDNOSTKA PROJEKTOWA:	
ARCHITECTS INVESTMENTS SP. Z O.O.	
UL. KOLONIA 4, 11-510 WYDMINY	
TEL. 606 304 973 ,EMAIL: biuro@konstruktorzy.pl	
INWESTOR:	ADRES INWESTYCJA:
CHRIS TURYSTYKA I REKREACJA MAGDALENA ALCHIMOWICZ UL. KILIŃSKIEGO 8/2 05-500 PIASECZNO	działka nr 979/17-woda stojąca, Obręb Radków jednostka ewidencyjna Radków-Miasto na wysokości działki inwestora 873/33 ul. Kolonia Leśna 2, 57-420 Radków
Tytuł projektu:	
KĄPIELISKO	
BRANŻA:	DATA:
BUDOWNICTWO WODNE	GRUDZIEŃ 2023R
Nazwa rysunku:	
SZKIC ZAGOSPODAROWANIA TERENU	
PROJEKTANT:	SKALA RYSUNKU:
mgr inż. DARIUSZ GRZYBOWSKI UPRAWNIENIA BUDOWLANE DO PROJEKTOWANIA W SPECJALNOŚCI KONSTRUKCYJNO-BUDOWLANEJ BEZ OGRANICZEŃ NR: 0044/0035/POOK/07	1:1000
	NUMER RYSUNKU:
	W-1

6384291.60

Data sporządzenia wydruku: 2023-11-23, Sporządził: Janina Falkowska, Nr zam.: Z/KG/13117-1/2023

Nic nie podlega odbiorowi
 na podstawie art. 33 ustawy
 z dnia 16 listopada 2006 r.
 o opłacie skarbowej

Z up. STAROSTY
 Janina Falkowska
 Inspektor ds. prowadzenia i obsługi
 Powiatowego Zespołu Geodezyjno-Kartograficznego