



DZIENNIK URZĘDOWY

WOJEWÓDZTWA LUBUSKIEGO

Gorzów Wielkopolski, dnia 15 czerwca 2015 r.

Poz. 1090

UCHWAŁA NR VIII/46/15 RADY MIEJSKIEJ W STRZELCACH KRAJEŃSKICH

z dnia 29 maja 2015 r.

w sprawie nadania nazwy Księżycowa ulicy projektowanej, położonej na terenie miejscowości Strzelce Krajeńskie w obrębie geodezyjnym 17 - Strzelce Krajeńskie

Na podstawie art. 18 ust. 2 pkt 13 ustawy z dnia 8 marca 1990 r. o samorządzie gminnym (tekst jednolity: Dz. U. z 2013 r. poz. 594; zmiany z 2014 r. poz. 1072) uchwala się, co następuje:

§ 1. 1. Ulicy projektowanej, która zgodnie z obowiązującym miejscowym planem zagospodarowania przestrzennego, zatwierdzonym Uchwałą Nr III/12/10 Rady Miejskiej w Strzelcach Krajeńskich z dnia

28 grudnia 2010 r. w sprawie uchwalenia miejscowego planu zagospodarowania przestrzennego w rejonie ulicy Słonecznej i Grodzkiej w Strzelcach Krajeńskich (Dz. Urz. Woj. Lubuskiego Nr 10, poz. 281 z dnia 27 stycznia 2011 r.) oznaczona jest symbolem 3KDD, nadaje się nazwę ulica „Księżycowa”.

2. Przebieg i granice ulicy wymienionej w ust. 1 oznaczono na mapie stanowiącej załącznik do niniejszej uchwały.

§ 2. Wykonanie uchwały powierza się Burmistrzowi Strzelec Krajeńskich.

§ 3. Uchwała wchodzi w życie po upływie 14 dni od dnia ogłoszenia w Dzienniku Urzędowym Województwa Lubuskiego.

Przewodniczący Rady
Miejskiej

Krzysztof Grochala


Załącznik do Uchwały Nr VIII/46/15
 Rady Miejskiej w Strzelcach Krajeńskich
 z dnia 29 maja 2015 r.

MIEJSCOWY PLAN ZAGOSPODAROWANIA PRZESTRZENNEGO W REJONIE ULICY SŁONECZNEJ I GRODZISKIEJ W STRZELCACH KRAJEŃSKICH


Wyrys ze Studium uwarunkowań i kierunków zagospodarowania
 przestrzennego gminy Strzelce Krajeńskie

SKALA 1 : 1000

ZALĄCZNIK NR 1 do Uchwały Nr III / 12 / 10
 Rady Miejskiej w Strzelcach Krajeńskich
 z dnia 28 grudnia 2010 r.

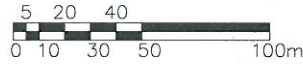

- ZAGOSPODAROWANIE UWARUNKOWANIA / WZBUDZENIA**
- TERENY PUBLICZNE INFRASTRUKTURY SPOŁECZNEJ: USŁUGI OSOBY TY COOL, USŁUGI KULTURY (UK), USŁUGI SPORTU (US), ZIELEN PARKOWA (ZP), USŁUGI ZDROWIA (UZ), CMENTARZE CEMENTNE (CC), CMENTARZE NIECMENTNE (NC)
 - OBSZARY WIELOFUNKCYJNE: MIESZKALNICZNA Z USŁUGAMI O CHARAKTERZE MIEJSCOWYM
- obszar objęty miejscowym planem zagospodarowania przestrzennego

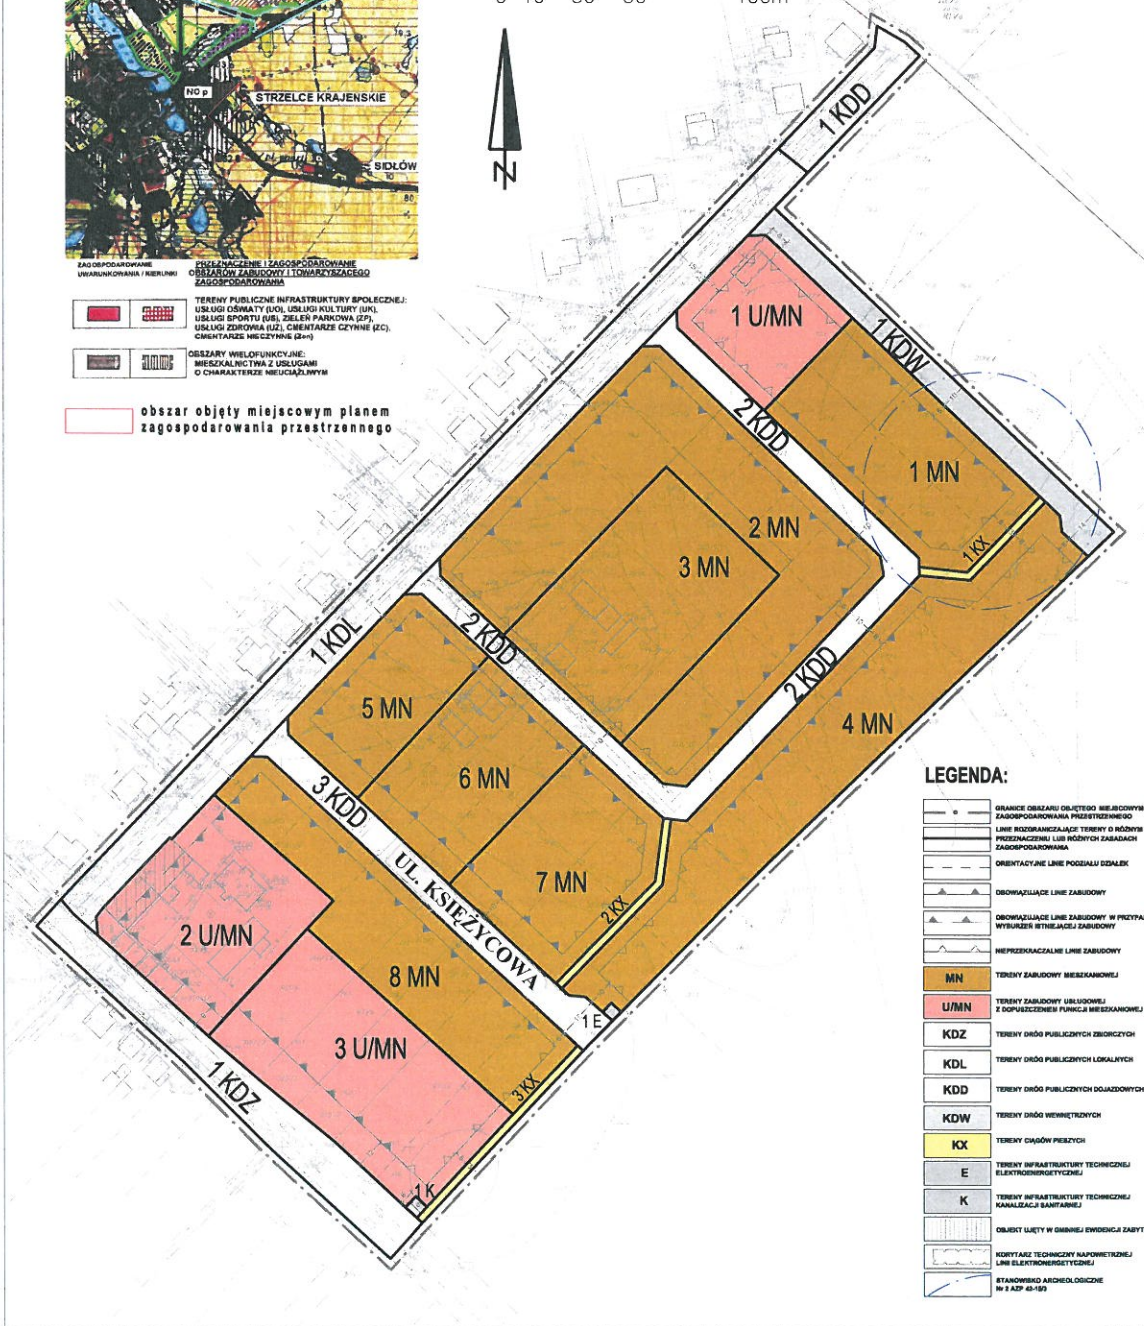

- LEGENDA:**
- GRANICE OBSZARU OBJĘTOGO MIEJSCOWYM PLANEM ZAGOSPODAROWANIA PRZESTRZENNEGO
 - LINIE ROZDZIELAJĄCE TERENY O RÓŻNYM PRZEZNACZENIU LUB RÓŻNYCH ZAKŁADACH ZAGOSPODAROWANIA
 - ORIENTACYJNE LINIE PODZIAŁU DZIAŁEK
 - OBRÓWZAJĄCE LINIE ZABUDOWY
 - OBRÓWZAJĄCE LINIE ZABUDOWY W PRZYPADKU WYBUWÓW I WNEBUDÓW
 - NIEPRZEKAZALNE LINIE ZABUDOWY
 - MN TERENY ZABUDOWY MIESZKANIOWEJ
 - U/MN TERENY ZABUDOWY URZĘDOWEJ Z DOPUSZCZENIEM FUNKCJA MIESZKANIOWEJ
 - KDZ TERENY DRÓG PUBLICZNYCH ZBIORCZYCH
 - KDL TERENY DRÓG PUBLICZNYCH LOKALNYCH
 - KDD TERENY DRÓG PUBLICZNYCH DOJAZDOWYCH
 - KDW TERENY DRÓG WEWNĘTRZNYCH
 - KX TERENY CIĄGÓW PRZESYŁNYCH
 - E TERENY INFRASTRUKTURY TECHNICZNEJ ELEKTROENERGETYCZNEJ
 - K TERENY INFRASTRUKTURY TECHNICZNEJ KANALIZACJA SANITARNEJ
 - OBIEKTY UJĘTY W ODBIORZE EVIDENCJA ZABYTKOWA
 - KORYTARZ TECHNICZNY NAPIĘTOWEJ LINII ELEKTROENERGETYCZNEJ
 - STANOWISKO ARCHEOLOGICZNE NR 3 ZEP 49/109