



DZIENNIK URZĘDOWY

WOJEWÓDZTWA LUBUSKIEGO

Gorzów Wielkopolski, dnia 9 sierpnia 2022 r.

Poz. 1582

UCHWAŁA NR XLVI/240/2022 RADY MIEJSKIEJ W MAŁOMICACH

z dnia 26 lipca 2022 r.

w sprawie pozbawienia kategorii dróg gminnych publicznych poprzez wyłączenie z użytkowania jako drogi publicznej na terenie gminy Małomice

Na podstawie art. 18 ust. 2 pkt 15 ustawy z dnia 8 marca 1990r. o samorządzie gminnym (Dz. U. z 2020r., poz. 713 i 1378) i art. 10 ust. 1, 2 i 3 w związku z art. 7 ust. 2 ustawy z dnia 21 marca 1985r. o drogach publicznych (Dz. U. z 2020r., poz. 470; z 2019r., poz. 2020 oraz z 2020r., poz. 471 i 1087), po zasięgnięciu opinii Zarządu Powiatu w Żaganiu, Rada Miejska w Małomicach uchwała, co następuje:

§ 1. Pozbawia się dotychczasowej kategorii drogi gminnej poprzez wyłączenie z użytkowania jako drogi publicznej następujących dróg:

- nr 003332F stanowiącą działkę nr ewid. 417 obręb Bobrzany,
- nr 003333F część dz. nr ewid. 414/1 do skrzyżowania z drogą dz. nr 417 obręb Bobrzany.

§ 2. Położenie dróg wskazanych w § 1 określają załączniki graficzne odpowiednio nr 1 i nr 2 do niniejszej uchwały, w których obszary wyłączone zaznaczone są kolorem żółtym.

§ 3. Wykonanie uchwały powierza się Burmistrzowi Małomic.


§ 4. Uchwała podlega ogłoszeniu w Dzienniku Urzędowym Województwa Lubuskiego i wchodzi w życie po upływie 14 dni od opublikowania.

Przewodniczący Rady
Paweł Gorzków



Małomice - System Informacji Przestrzennej
skala 1 : 3000

ZAŁĄCZNIK GRAFICZNY NR 1
DO UCHWAŁY NR.XLVI / 240/ 2022
RADY MIEJSKIEJ W MAŁOMICACH
Z DNIA 26 LIPCA 2022
DROGA NR 003332F

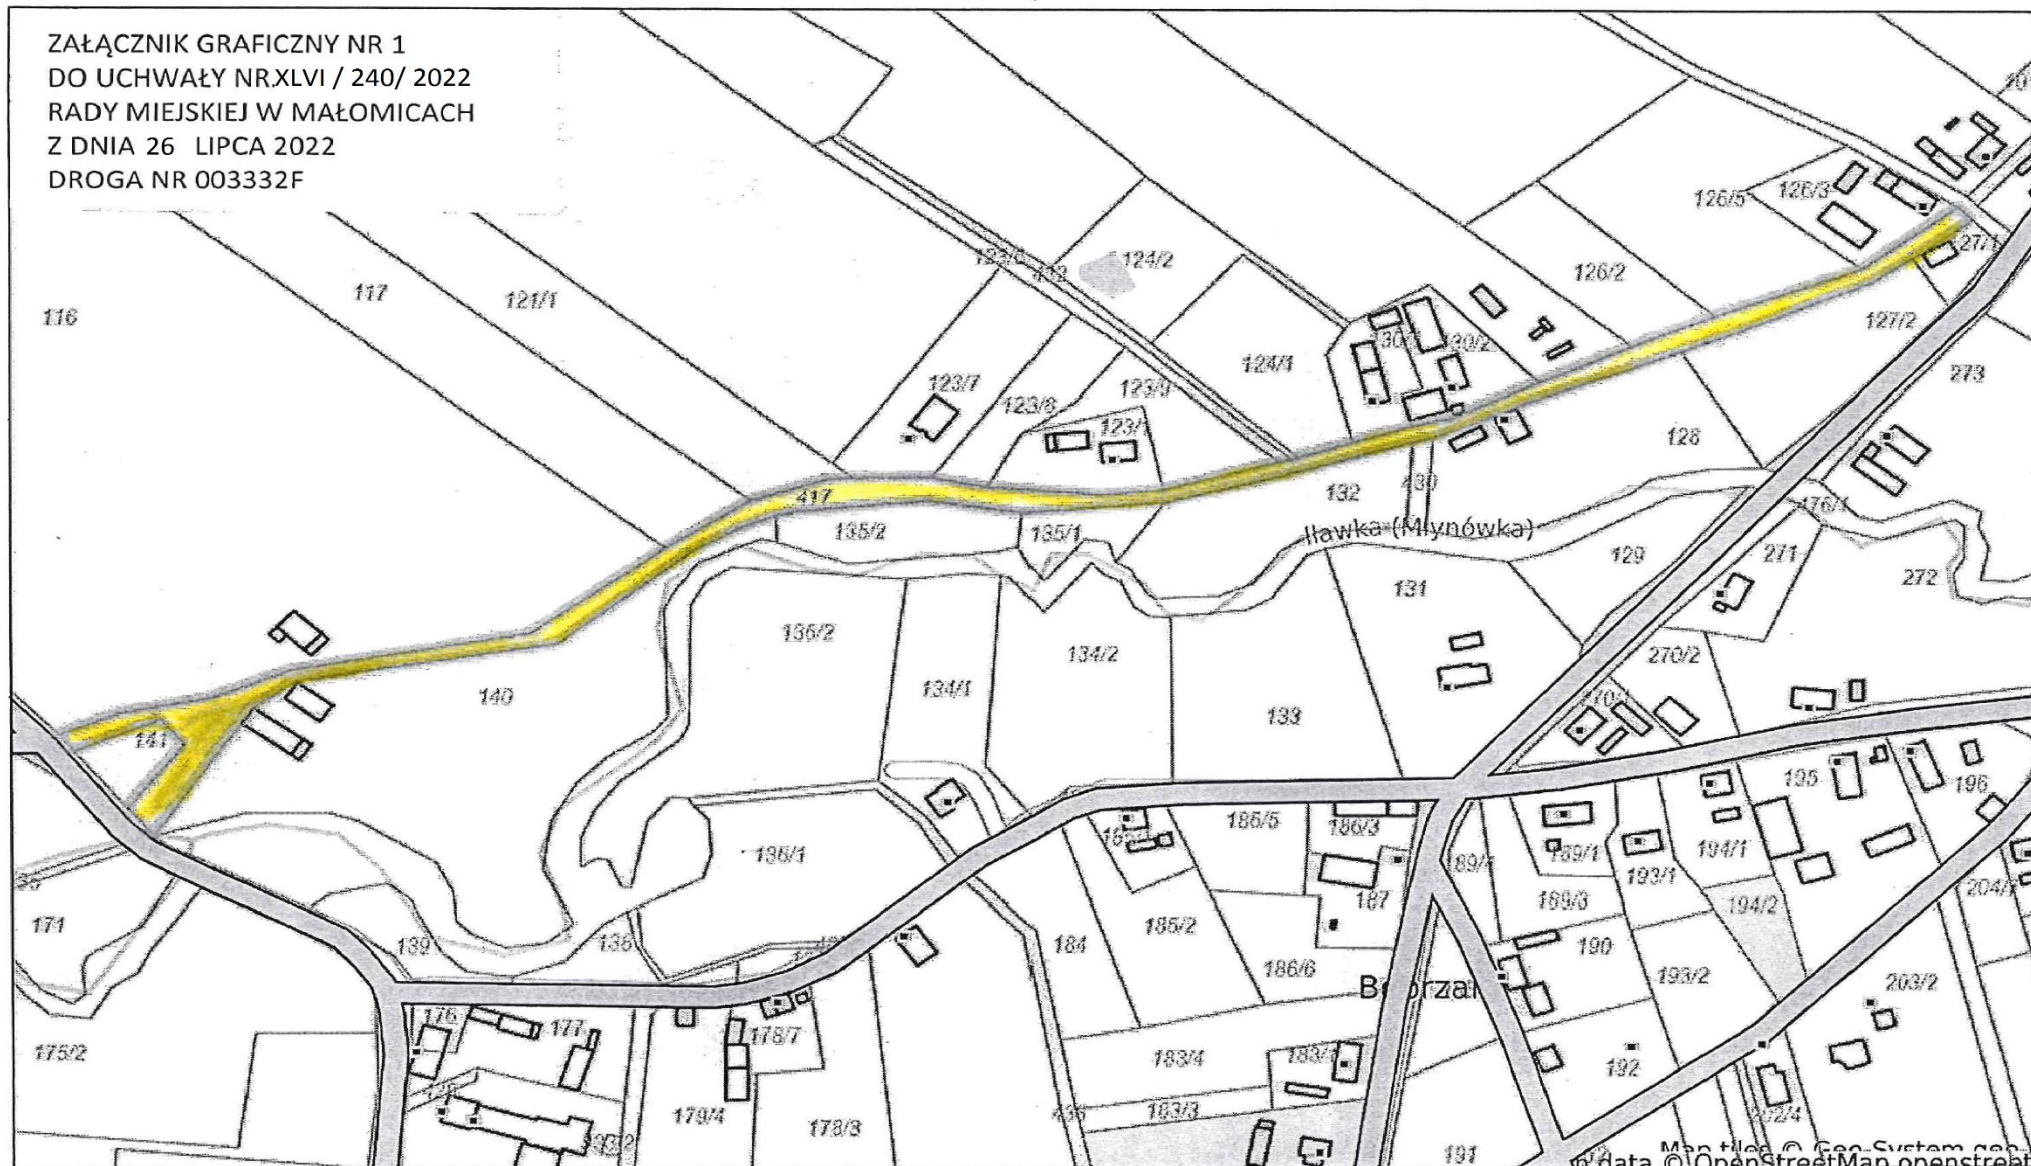



Małomice - System Informacji Przestrzennej
skala 1 : 3500

ZAŁĄCZNIK GRAFICZNY NR 2
DO UCHWAŁY NR XLVI / 240 / 2022
RADY MIEJSKIEJ W MAŁOMICACH
Z DNIA 26 LIPCA 2022
DROGA NR 003333F

