



DZIENNIK URZĘDOWY

WOJEWÓDZTWA LUBUSKIEGO

Gorzów Wielkopolski, dnia 10 lipca 2025 r.

Poz. 1705

UCHWAŁA NR XIII/66/2025 RADY GMINY BRZEŹNICA

z dnia 26 czerwca 2025 r.

w sprawie wyznaczenia obszaru zdegradowanego i obszaru rewitalizacji Gminy Brzeźnica

Na podstawie art. 18 ust. 2 pkt 15 ustawy z dnia 8 marca 1990 r. o samorządzie gminnym (t.j. Dz. U. z 2024 r., poz. 1465 z późn.zm.) oraz art. 8 i art. 11 ust. 5 ustawy z dnia 9 października 2015 r. o rewitalizacji (t.j. Dz. U. z 2024 r., poz. 278) uchwala się, co następuje:

§ 1. Wyznacza się obszar zdegradowany i obszar rewitalizacji Gminy Brzeźnica w granicach określonych w załącznikach nr 1 i nr 2 do niniejszej uchwały.

§ 2. Na terenie Gminy Brzeźnica **wyznacza się obszar zdegradowany (zgodnie z załącznikiem nr 1):**

- 1) Obszar funkcjonalny **nr 2: Chotków – załącznik 1a**
- 2) Obszar funkcjonalny **nr 5: Marcinów – załącznik 1b**
- 3) Obszar funkcjonalny **nr 7: Stanów – załącznik 1c**

§ 3. Na terenie Gminy Brzeźnica **wyznacza się obszar rewitalizacji (zgodnie z załącznikiem nr 2):**

- 1) Obszar funkcjonalny **nr 2: Chotków – załącznik 2a**
- 2) Obszar funkcjonalny **nr 5: Marcinów – załącznik 2b**
- 3) Obszar funkcjonalny **nr 7: Stanów – załącznik 2c**


§ 4. Uchyła się Uchwałę Nr XXXVII/259/2023 Rady Gminy Brzeźnica z dnia 5 kwietnia 2023 r. w sprawie wyznaczenia obszaru zdegradowanego i obszaru rewitalizacji.

§ 5. Wykonanie uchwały powierza się Wójtowi Gminy Brzeźnica.

§ 6. Uchwała wchodzi w życie po upływie 14 dni od dnia ogłoszenia w Dzienniku Urzędowym Województwa Lubuskiego.

Przewodnicząca Rady Gminy Brzeźnica
Gabriela Henryka Podgórna

Obszar zdegradowany Gmina Brzeźnica

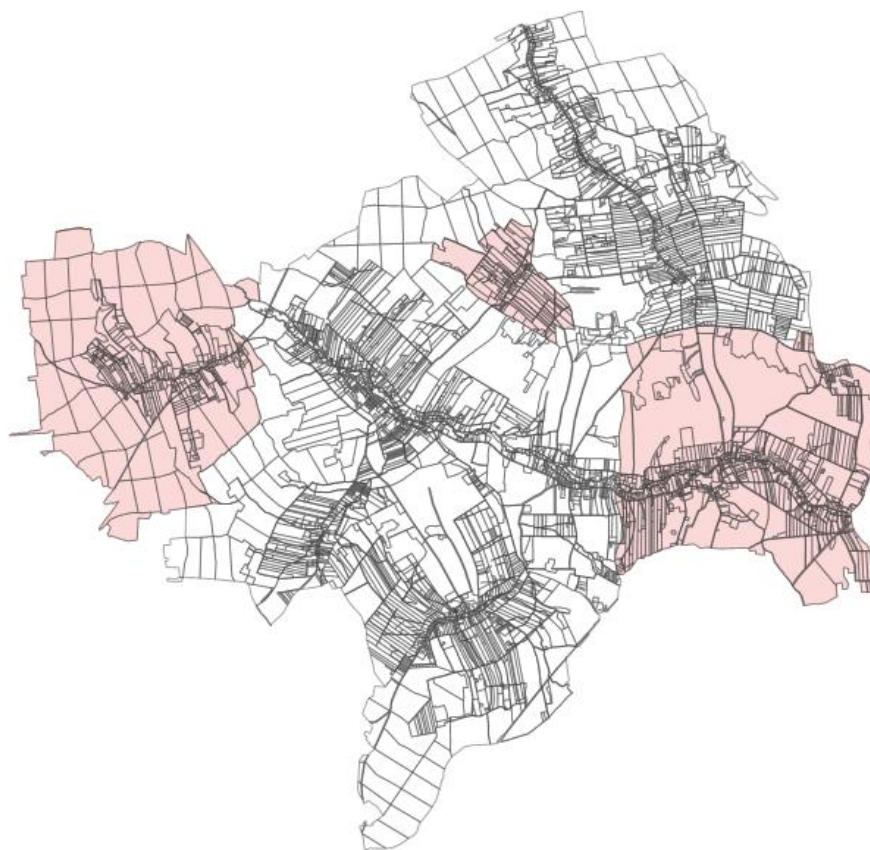


Skala 1:5000 Załącznik nr 1 do uchwały nr XIII/66/2025 Rady Gminy Brzeźnica z dnia 26 czerwca 2025 r.

Obszar rewitalizacji Gmina Brzeźnica




Skala 1:5000 Załącznik nr 2 do uchwały nr XIII/66/2025 Rady Gminy Brzeźnica z dnia 26 czerwca 2025 r.

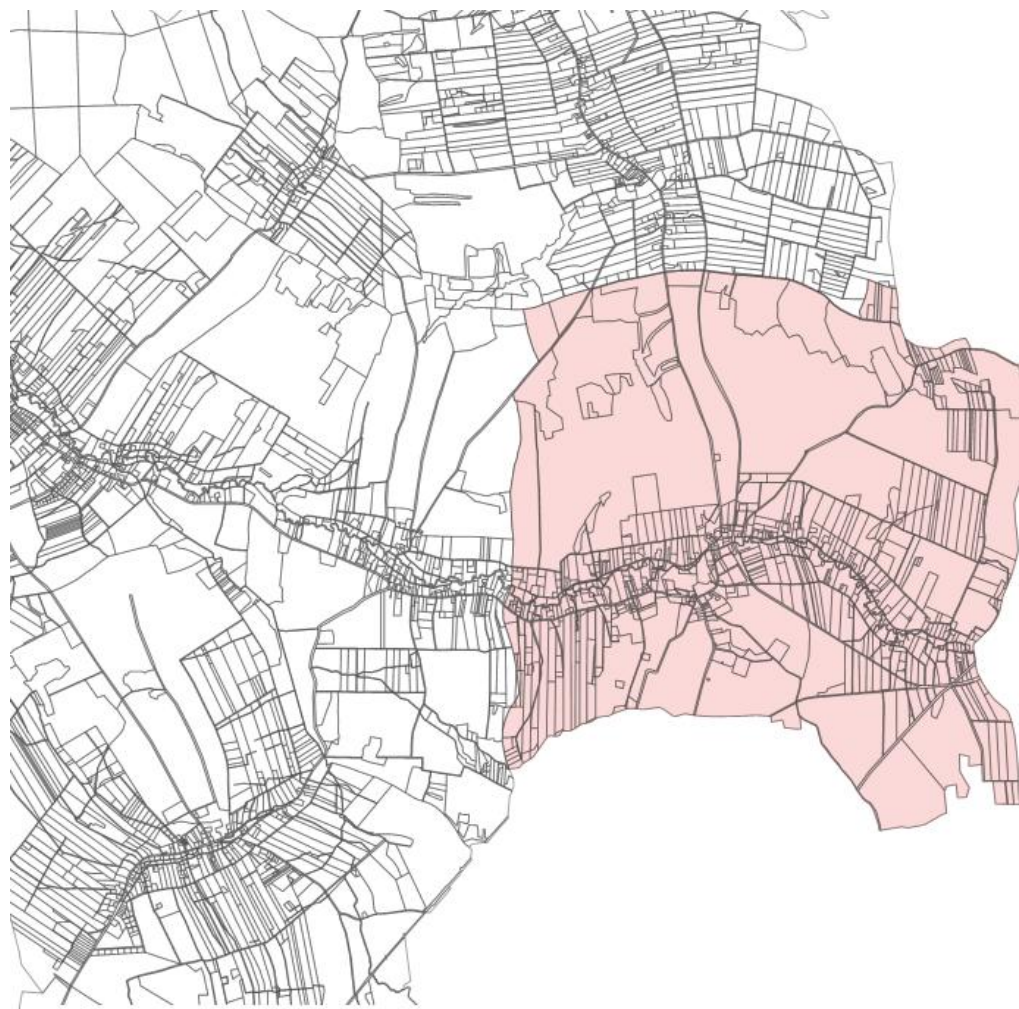

Obszar zdegradowany 1:
obszar funkcjonalny nr 2:
Chotków


Skala 1:5000 Załącznik nr 1a do uchwały nr XIII/66/2025 Rady Gminy Brzeźnica z dnia 26 czerwca 2025 r.

Obszar zdegradowany 2:
obszar funkcjonalny nr 5:
Marcinów

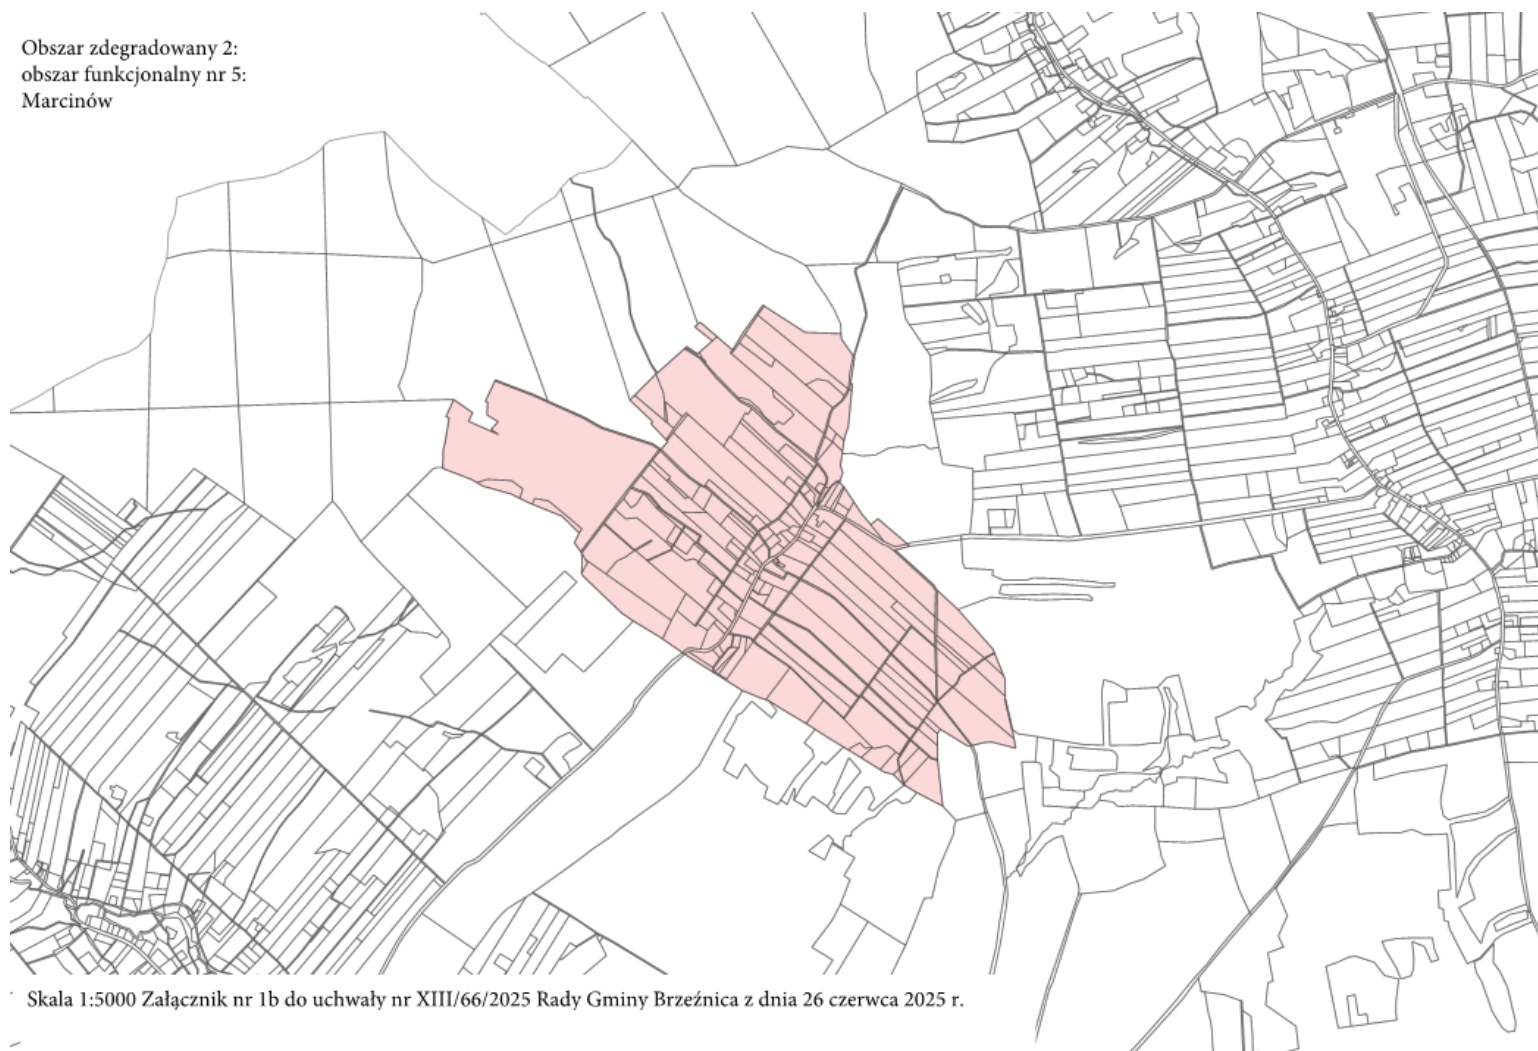

Skala 1:5000 Załącznik nr 1b do uchwały nr XIII/66/2025 Rady Gminy Brzeźnica z dnia 26 czerwca 2025 r.

Obszar zdegradowany 3:
obszar funkcjonalny nr 7:
Stanów

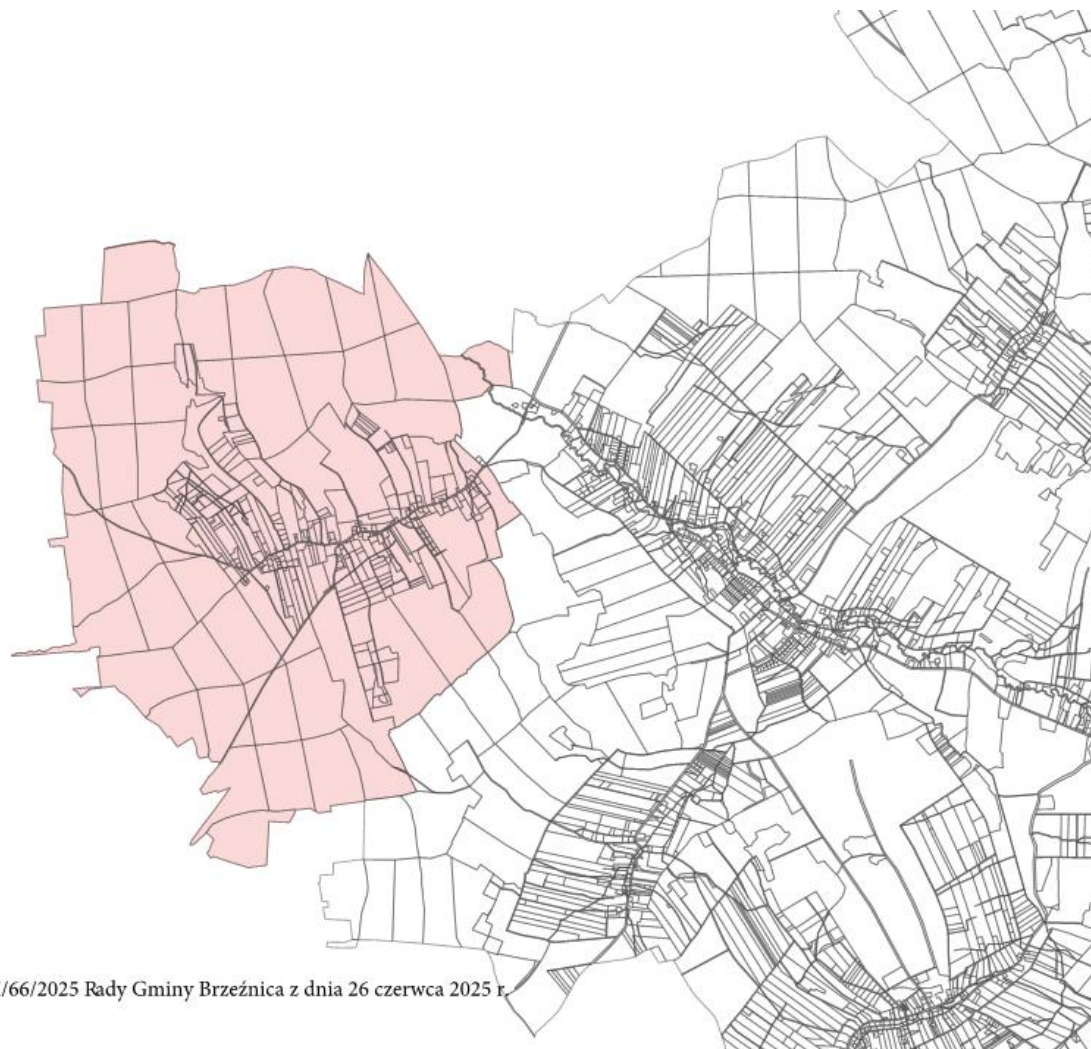


Skala 1:5000 Załącznik nr 1c do uchwały nr XIII/66/2025 Rady Gminy Brzeźnica z dnia 26 czerwca 2025 r.



Obszar rewitalizacji 1:
obszar funkcjonalny nr 2:
Chotków

Skala 1:5000 Załącznik nr 2a do uchwały nr XIII/66/2025 Rady Gminy Brzeźnica z dnia 26 czerwca 2025 r.

Obszar rewitalizacji 2:
obszar funkcjonalny nr 5:
Marcinów

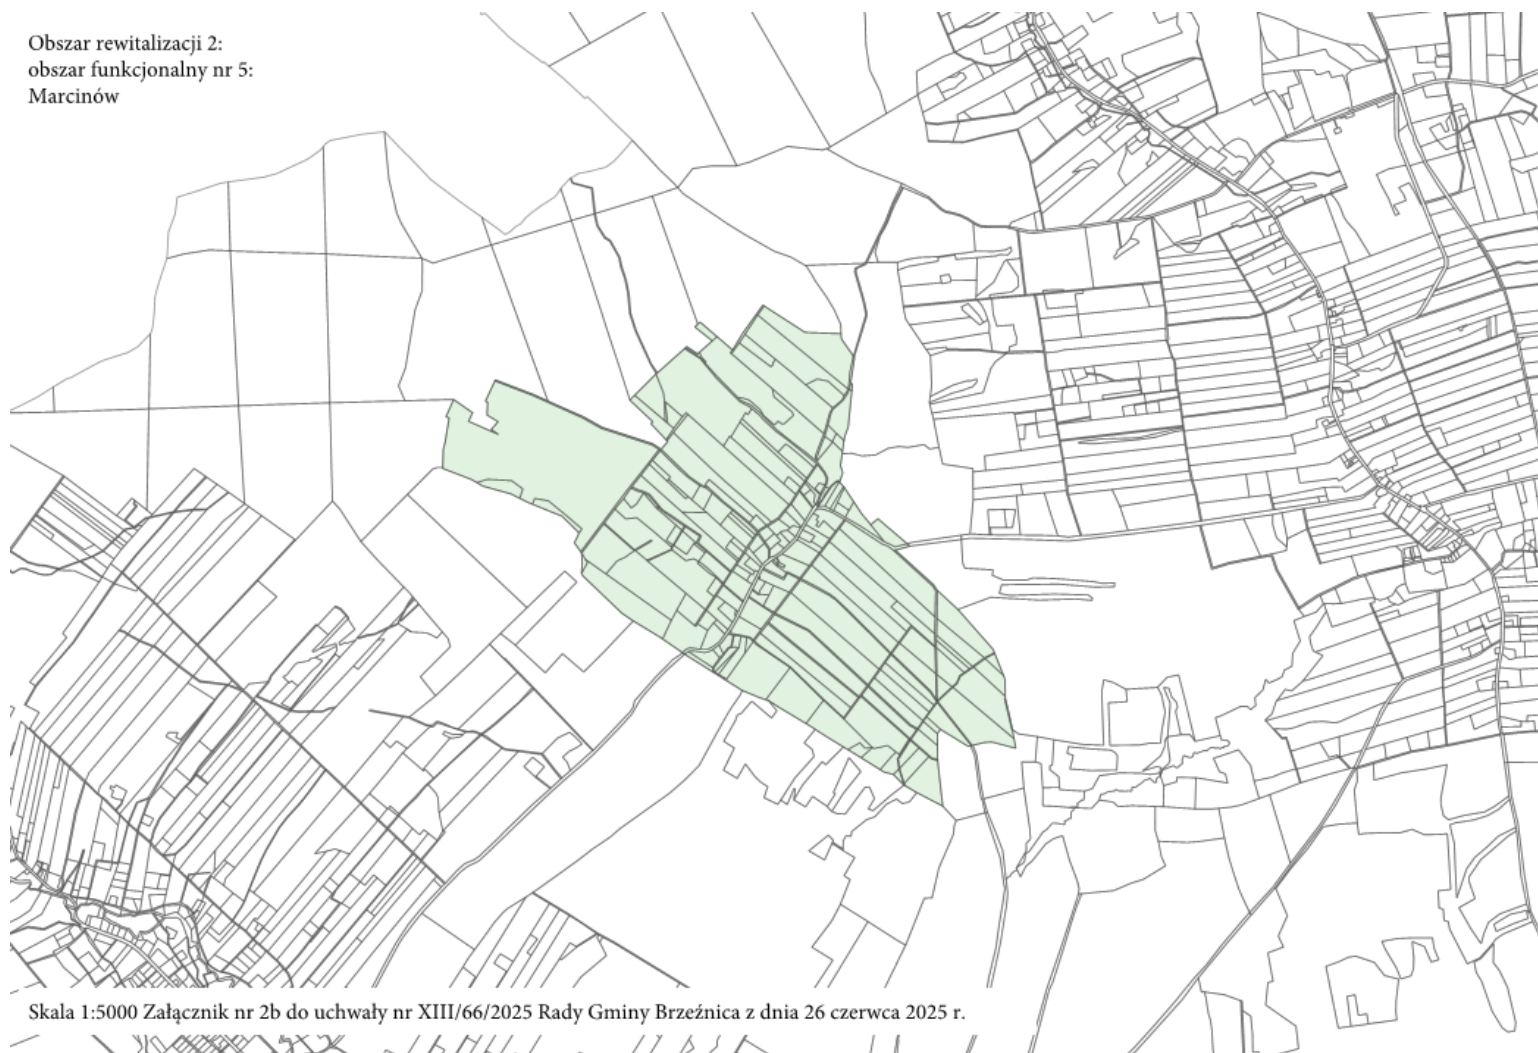

Skala 1:5000 Załącznik nr 2b do uchwały nr XIII/66/2025 Rady Gminy Brzeźnica z dnia 26 czerwca 2025 r.

Obszar rewitalizacji 3:
obszar funkcjonalny nr 7:
Stanów



Skala 1:5000 Załącznik nr 2c do uchwały nr XIII/66/2025 Rady Gminy Brzeźnica z dnia 26 czerwca 2025 r.