



DZIENNIK URZĘDOWY

WOJEWÓDZTWA LUBUSKIEGO

Gorzów Wielkopolski, dnia 15 lipca 2025 r.

Poz. 1730

UCHWAŁA NR XIV/106/25 RADY MIEJSKIEJ W BABIMOŚCIE

z dnia 30 czerwca 2025 r.

w sprawie wyznaczenia obszaru zdegradowanego i obszaru rewitalizacji Gminy Babimost

Na podstawie art. 18 ust. 2 pkt 15 ustawy z dnia 8 marca 1990 r. o samorządzie gminnym (t.j. Dz. U. z 2024 r., poz. 1465 ze zm.) oraz art. 8 ust. 1 i art. 11 ust. 5 ustawy z dnia 9 października 2015 r. o rewitalizacji (t.j. Dz. U. z 2024 r., poz. 278), **uchwała się, co następuje:**

§ 1. Wyznacza się obszar zdegradowany i obszar rewitalizacji Gminy Babimost w granicach określonych w załącznikach **nr 1, 2, 3, 4 oraz nr 5, 6, 7, 8** do niniejszej uchwały.

§ 2. Na terenie Gminy Babimost **wyznacza się obszar zdegradowany (zgodnie z załącznikami nr 1, 2, 3, zbiorcza mapka – załącznik nr 4):**

- 1) Obszar funkcjonalny nr 1: Babimost I (ulice: Szewska (cała), Kościelna (cała), Rynek (cała), Za Ratuszem (cała), Zamkowa (jedna strona), Dworcowa (część, wraz z terenem zielonym od strony Gniłej Obry, wzdłuż kawałka ul. Świerkowej, aż do połowy działki nr 21/8), Marszałka Józefa Piłsudskiego (jedna strona część oraz od strony Gniłej Obry – działka nr 94), Moniuszki (cała), Plac Powstańców Wielkopolskich (cały), Gdańska (cała), Kargowska (dwie strony część), Wolsztyńska (jedna strona część), Poprzeczna (dwie strony część), Poznańska (cała), Polna (jedna strona cała), dalej po granicy działek 724 i 725 oraz 727 i 728 do działki nr 722/2 do działki 713/3 i do ul. Wierzbowej, Wierzbowa (jedna strona część), Mostowa (część) - załącznik nr 1.
- 2) Obszar funkcjonalny nr 4: Babimost IV (ulice: Wolsztyńska (jedna strona część), Koszarowa (cała), Żołnierska (cała), Skwer Wojska Polskiego (cały), 1 Maja (jedna strona cała), Kargowska (jedna strona część), Szwedzka (cała), Sportowa (cała), Lipowa (cała), Przemysłowa (cała), po granicy obrębu miasta - załącznik nr 2.
- 3) Obszar funkcjonalny nr 10: Laski - załącznik nr 3.
- 4) Mapa zbiorcza - załącznik nr 4.

§ 3. Na terenie Gminy Babimost **wyznacza się obszar rewitalizacji (zgodnie z załącznikami nr 5, 6, 7, zbiorcza mapka – załącznik nr 8):**

- 1) Obszar funkcjonalny nr 1: Babimost I (ulice: Szewska (cała), Kościelna (cała), Rynek (cała), Za Ratuszem (cała), Zamkowa (jedna strona), Dworcowa (część, wraz z terenem zielonym od strony Gniłej Obry, wzdłuż kawałka ul. Świerkowej, aż do połowy działki nr 21/8), Marszałka Józefa Piłsudskiego (jedna strona część oraz od strony Gniłej Obry – działka nr 94), Moniuszki (cała), Plac Powstańców Wielkopolskich (cały), Gdańska (cała), Kargowska (dwie strony część), Wolsztyńska (jedna strona część), Poprzeczna (dwie strony część), Poznańska (cała), Polna (jedna strona cała), dalej po granicy działek 724 i 725 oraz 727 i 728 do działki nr 722/2 do działki 713/3 i do ul. Wierzbowej, Wierzbowa (jedna strona część), Mostowa (część) - załącznik nr 5.


- 2) Obszar funkcjonalny nr 4: Babimost IV (ulice: Wolsztyńska (jedna strona część), Koszarowa (cała), Żołnierska (cała), Skwer Wojska Polskiego (cały), 1 Maja (jedna strona cała), Kargowska (jedna strona część), Szwedzka (cała), Sportowa (cała), Lipowa (cała), Przemysłowa (cała), po granicy obrębu miasta - załącznik nr 6.
- 3) Obszar funkcjonalny nr 10: Laski - załącznik nr 7.
- 4) Mapa zbiorcza - załącznik nr 8.

§ 4. Wykonanie uchwały powierza się Burmistrzowi Babimostu.

§ 5. Uchwała wchodzi w życie po upływie 14 dni od dnia ogłoszenia w Dzienniku Urzędowym Województwa Lubuskiego.

Przewodniczący Rady Miejskiej
Tomasz Kremer

Załącznik Nr 1
do uchwały Nr XIV/106/25
Rady Miejskiej w Babimocie
z dnia 30 czerwca 2025 r.

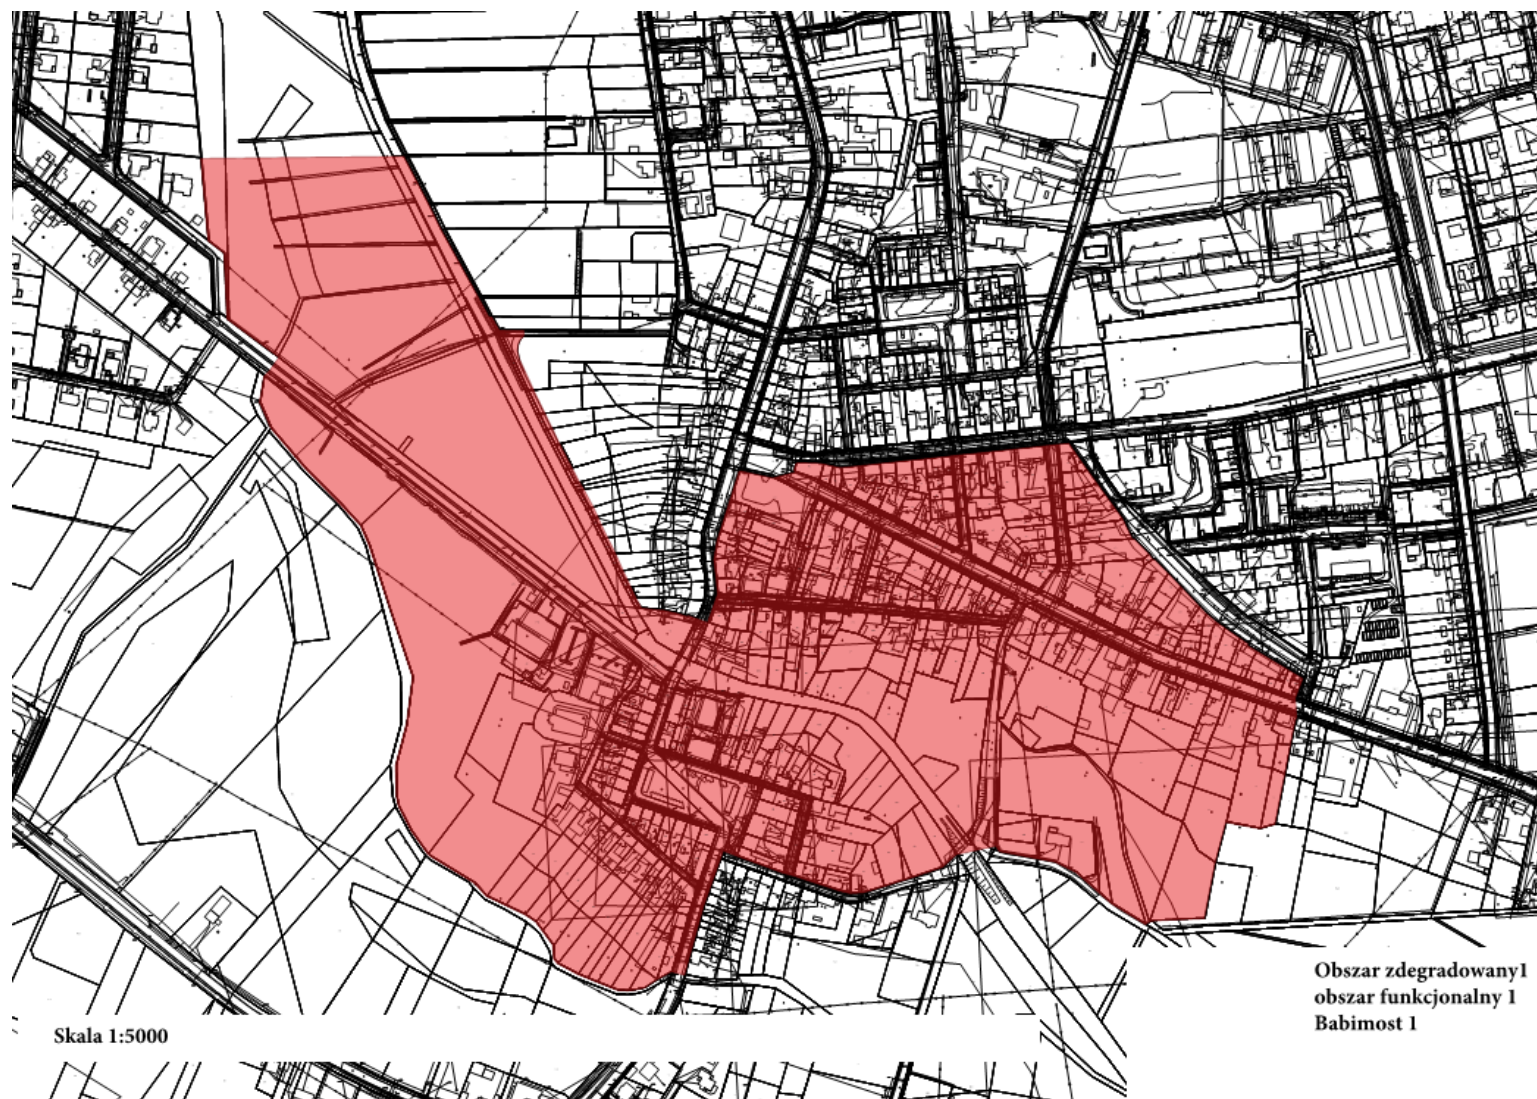


Załącznik Nr 2
do uchwały Nr XIV/106/25
Rady Miejskiej w Babimostcie
z dnia 30 czerwca 2025 r.



Skala 1:5000

Obszar zdegradowany2
obszar funkcjonalny 4
Babimost 4

Załącznik Nr 3
do uchwały Nr XIV/106/25
Rady Miejskiej w Babimocie
z dnia 30 czerwca 2025 r.

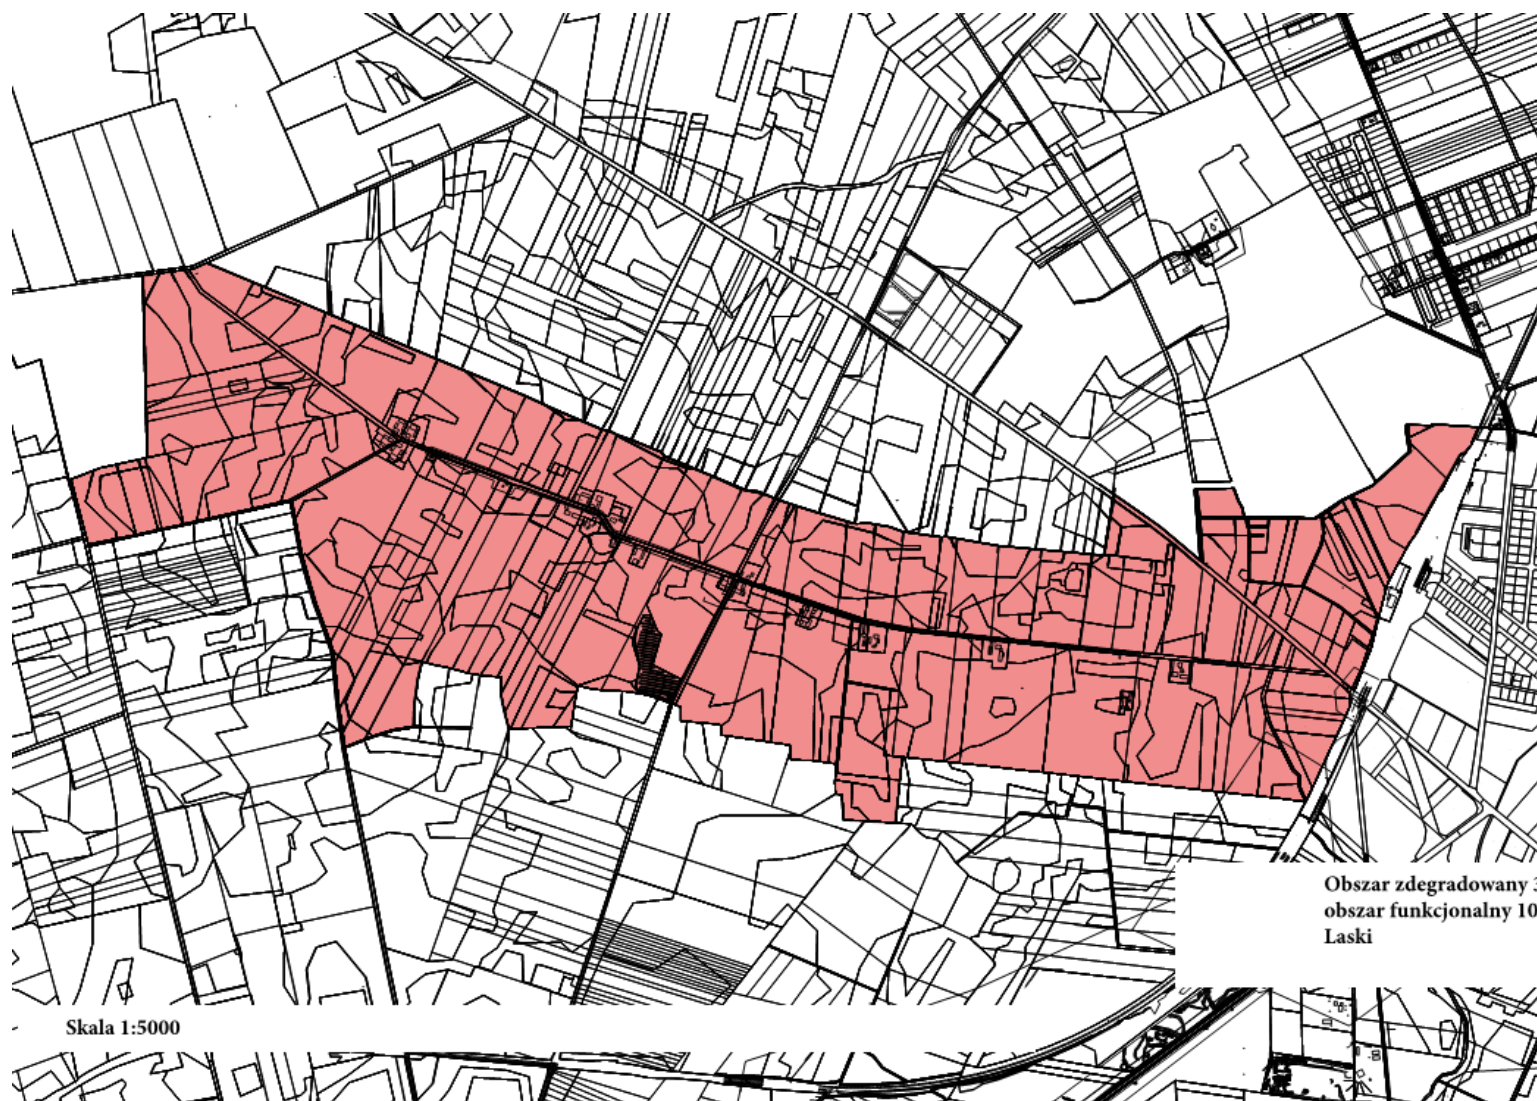

Załącznik Nr 4
do uchwały Nr XIV/106/25
Rady Miejskiej w Babimostie
z dnia 30 czerwca 2025 r.



Skala 1:5000

Obszar zdegradowany Gmina Babimost

Załącznik Nr 5
do uchwały Nr XIV/106/25
Rady Miejskiej w Babimostcie
z dnia 30 czerwca 2025 r.




Załącznik Nr 6
do uchwały Nr XIV/106/25
Rady Miejskiej w Babimostcie
z dnia 30 czerwca 2025 r.



Załącznik Nr 7
do uchwały Nr XIV/106/25
Rady Miejskiej w Babimocie
z dnia 30 czerwca 2025 r.



Załącznik Nr 8
do uchwały Nr XIV/106/25
Rady Miejskiej w Babimostie
z dnia 30 czerwca 2025 r.

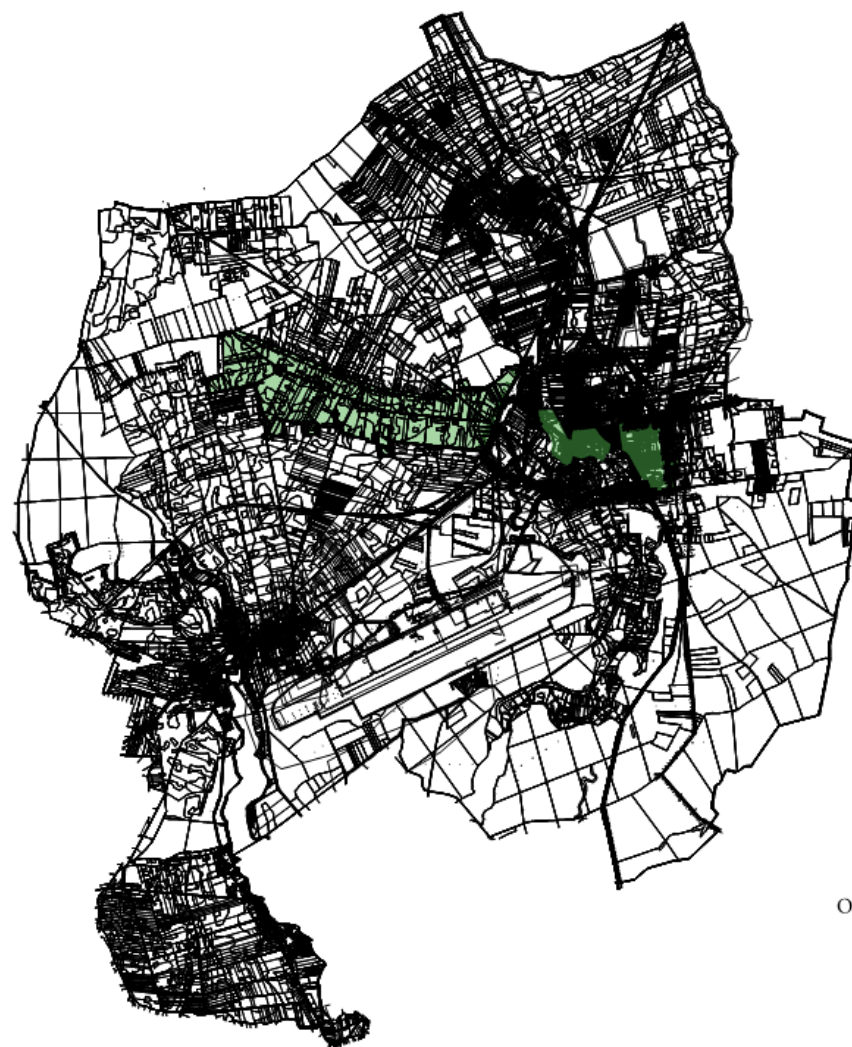

Skala 1:5000

Obszar rewitalizacji Gmina Babimost