



DZIENNIK URZĘDOWY

WOJEWÓDZTWA LUBUSKIEGO

Gorzów Wielkopolski, dnia 19 sierpnia 2025 r.

Poz. 1897

UCHWAŁA NR XIV/103/25 RADY GMINY SZCZANIEC

z dnia 13 sierpnia 2025 r.

w sprawie wyznaczenia obszaru zdegradowanego i obszaru rewitalizacji Gminy Szczaniec

Na podstawie art. 18 ust. 2 pkt 15 ustawy z dnia 8 marca 1990 r. o samorządzie gminnym (Dz. U. z 2024 r., poz. 609) oraz art. 8 i art. 11 ust. 5 ustawy z dnia 9 października 2015 r. o rewitalizacji (Dz. U. z 2024 r., poz. 278), uchwala się, co następuje:

§ 1. Wyznacza się obszar zdegradowany i obszar rewitalizacji Gminy Szczaniec w granicach określonych w załącznikach nr 1 i nr 2 do niniejszej uchwały.

§ 2. Na terenie Gminy Szczaniec wyznacza się obszar zdegradowany (zgodnie z załącznikiem nr 1 i nr 2 oraz nr 5):

- 1) Podobszar zdegradowany nr 1: Obszar funkcjonalny nr 2: Miejscowość Szczaniec - południowa część miejscowości (ulice leżące po południowej stronie linii kolejowej BERLIN - WARSZAWA), ulice: Azaliowa, Konwaliowa, Kwiatowa, Leśna, Lipowa od nr 1 do nr 23 oraz nr 25, 27, 29, 31, 33, 34, Słoneczna, Sportowa, Świerkowa, Lipowa nr: 24A, 24B, 26, 28A, 28B, 30A, 30B, 32A, 32B, 32C, 32D, 32E..
- 2) Podobszar zdegradowany 2: Obszar funkcjonalny nr 9: Miejscowość Smardzewo.


§ 3. Na terenie Gminy Szczaniec wyznacza się obszar rewitalizacji (zgodnie z załącznikiem nr 3 i nr 4 oraz nr 6):

- 1) Podobszar Rewitalizacji nr 1: Obszar funkcjonalny nr 2: Miejscowość Szczaniec - południowa część miejscowości (ulice leżące po południowej stronie linii kolejowej BERLIN - WARSZAWA), ulice: Azaliowa, Konwaliowa, Kwiatowa, Leśna, Lipowa od nr 1 do nr 23 oraz nr 25, 27, 29, 31, 33, 34, Słoneczna, Sportowa, Świerkowa, Lipowa nr: 24A, 24B, 26, 28A, 28B, 30A, 30B, 32A, 32B, 32C, 32D, 32E..
- 2) Podobszar rewitalizacji nr 2: Obszar funkcjonalny nr 9: Obszar miejscowości Smardzewo wydzielony z obszaru zdegradowanego zgodnie z granicami określonymi na mapie nr 4 dla podobszaru rewitalizacji nr 2.

§ 4. Wykonanie uchwały powierza się Wójtowi Gminy Szczaniec.

§ 5. Uchwała wchodzi w życie po upływie 14 dni od dnia ogłoszenia w Dzienniku Urzędowym Województwa Lubuskiego.


Przewodnicząca Rady Gminy
Agnieszka Marciniak

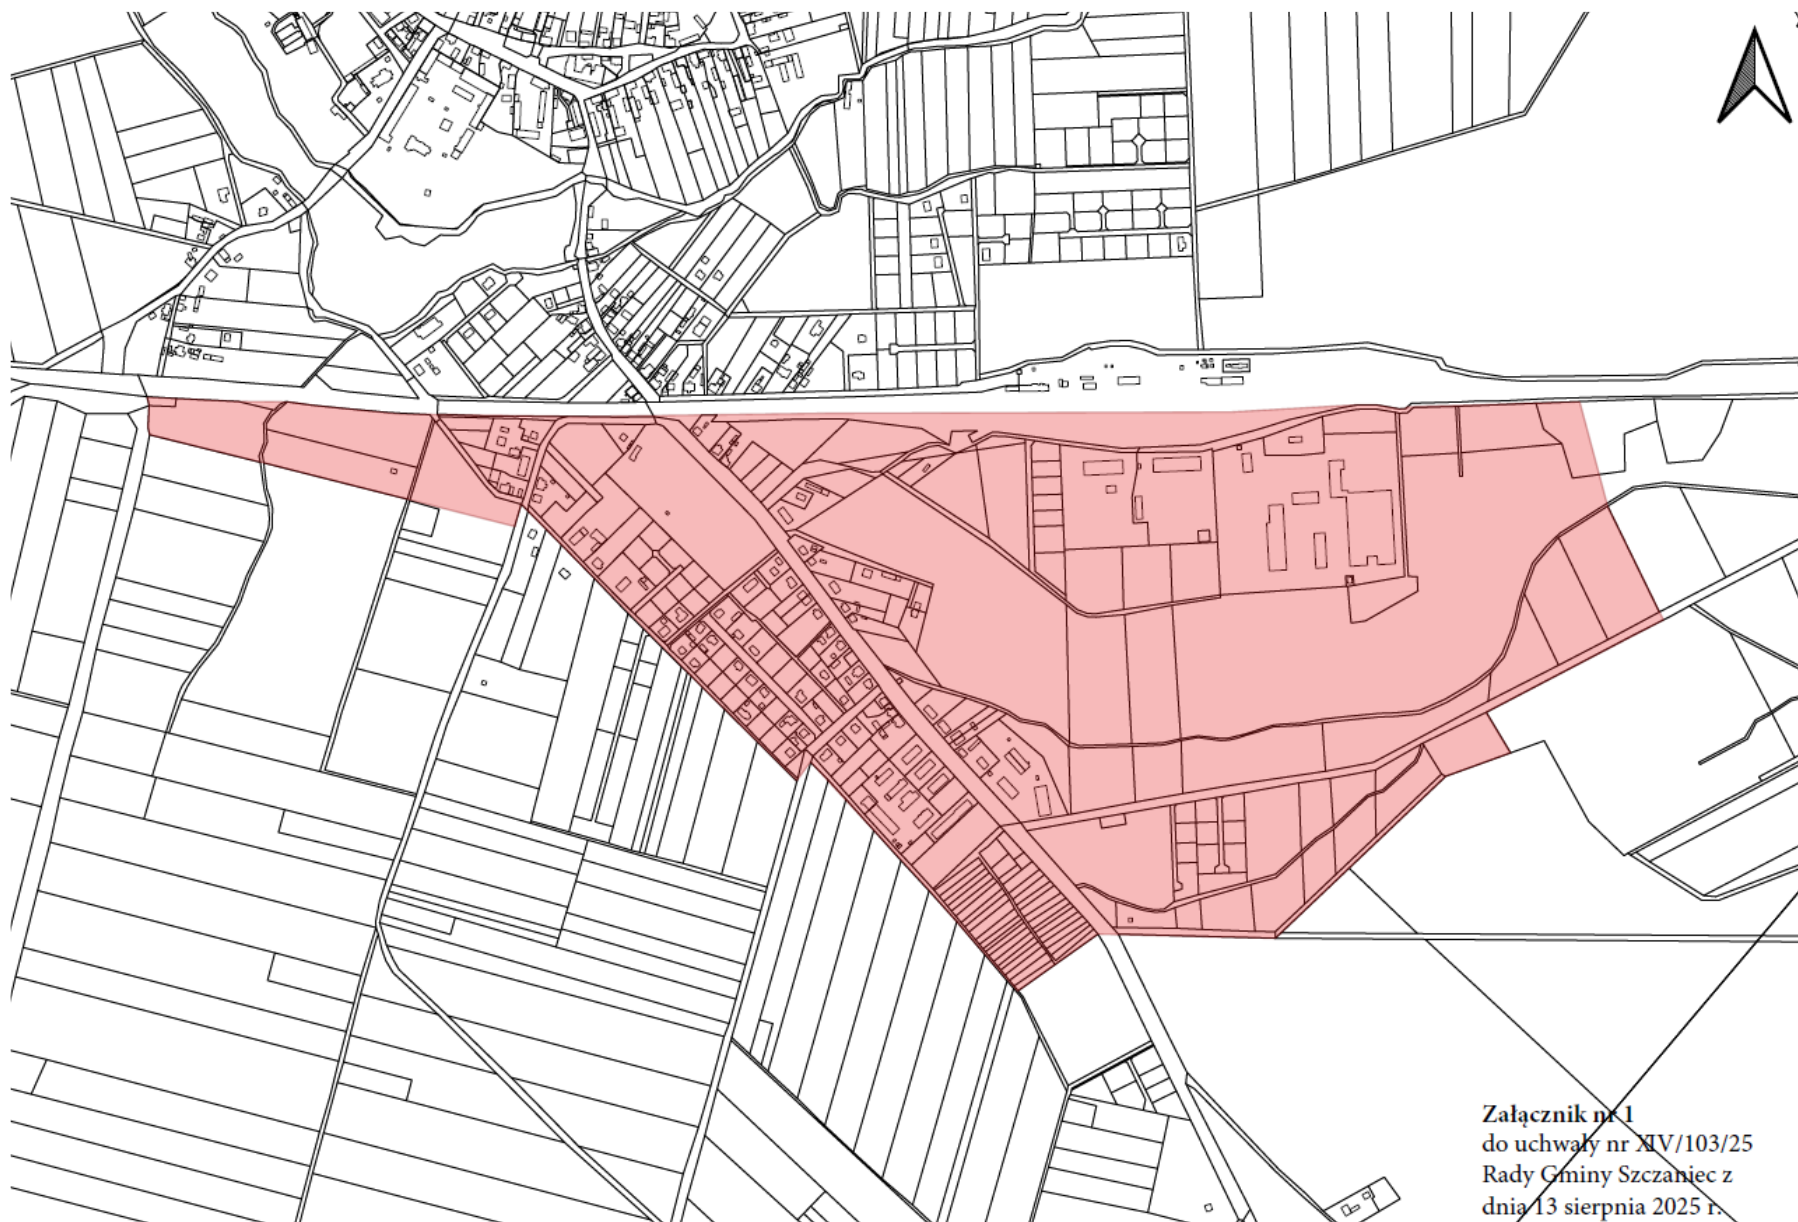

Załącznik nr 1
do uchwały nr XIV/103/25
Rady Gminy Szczaniec z
dnia 13 sierpnia 2025 r.

Podobszar zdegradowany nr 1: Obszar funkcjonalny nr 2

SKALA 1:5000

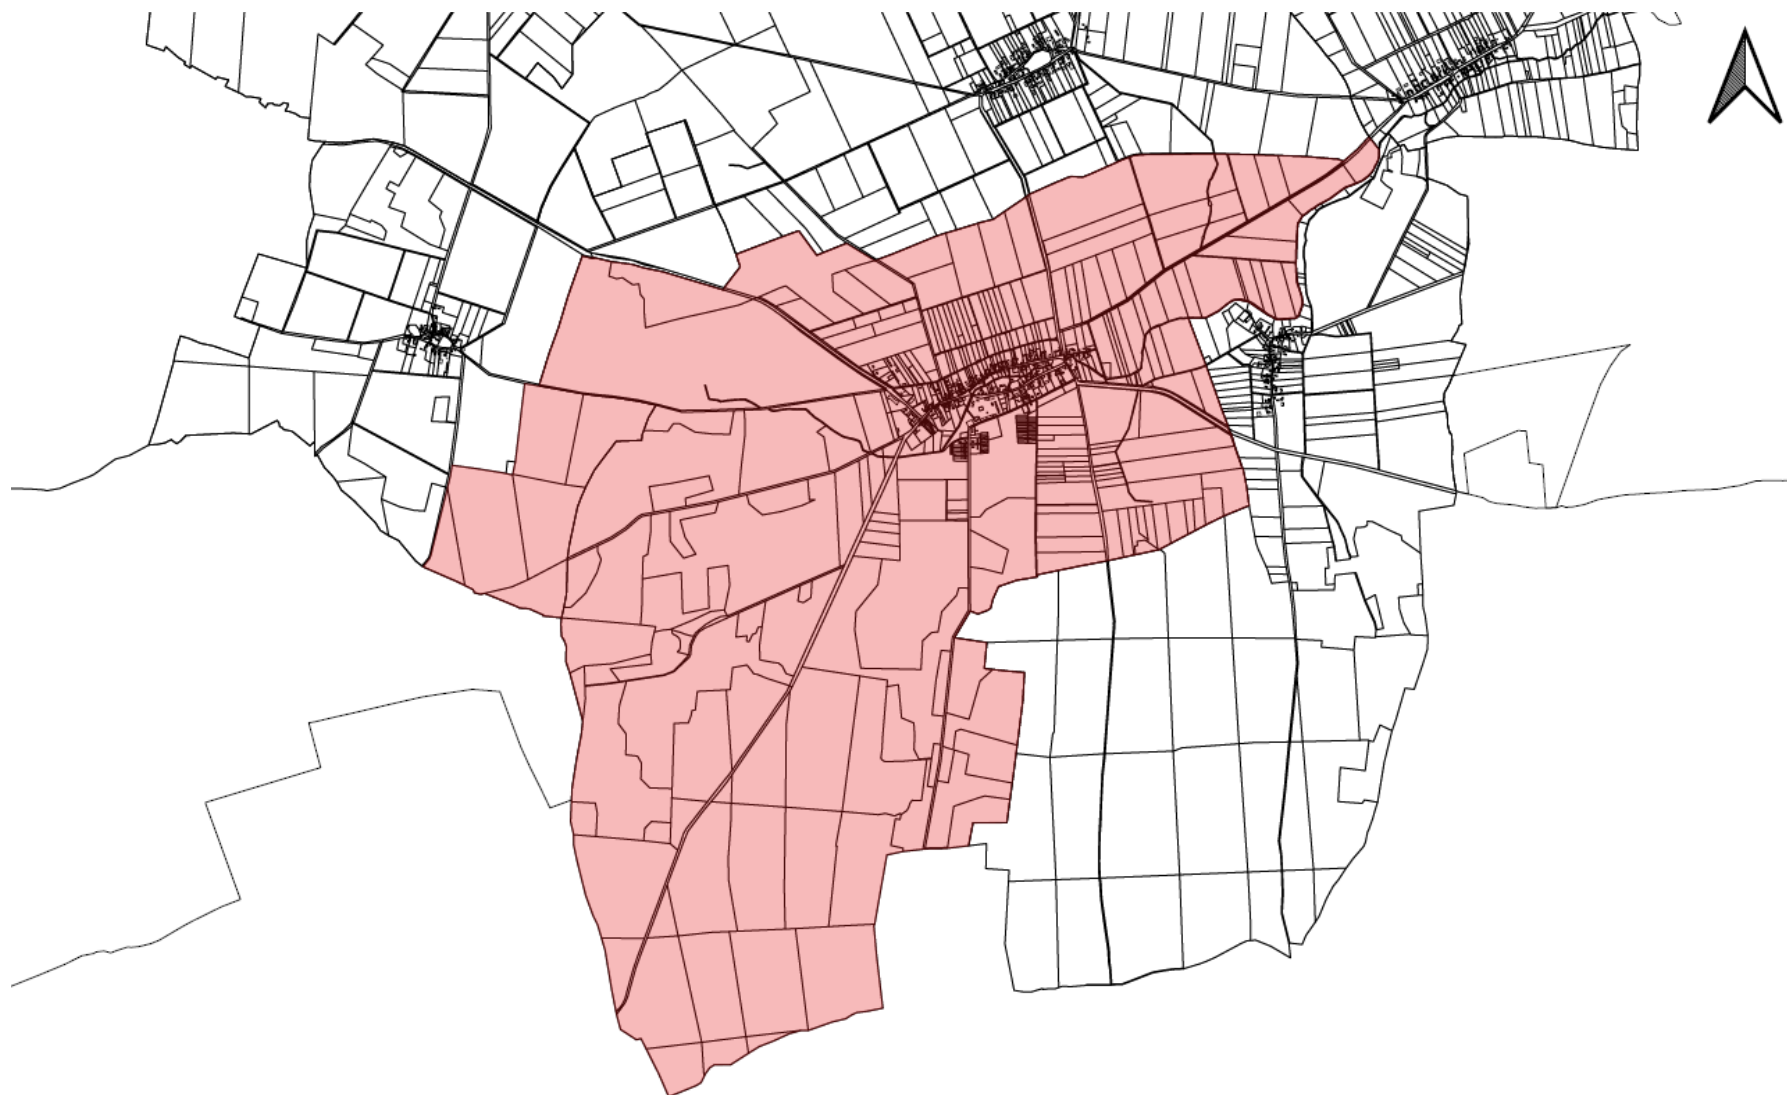

Podobszar zdegradowany nr 2: Obszar funkcjonalny nr 9

Załącznik nr 2
do uchwały nr XIV/103/25
Rady Gminy Szczaniec z
dnia 13 sierpnia 2025 r.

SKALA 1:5000



Podobszar rewitalizacji nr 1: Obszar funkcjonalny nr 2

Załącznik nr 3
do uchwały nr XIV/103/25
Rady Gminy Szczaniec z
dnia 13 sierpnia 2025 r.


SKALA 1:5000



Załącznik nr 4
do uchwały nr XIV/103/25
Rady Gminy Szczaniec z
dnia 13 sierpnia 2025 r.

Podobszar rewitalizacji nr 2: Obszar funkcjonalny nr 9


SKALA 1:5000

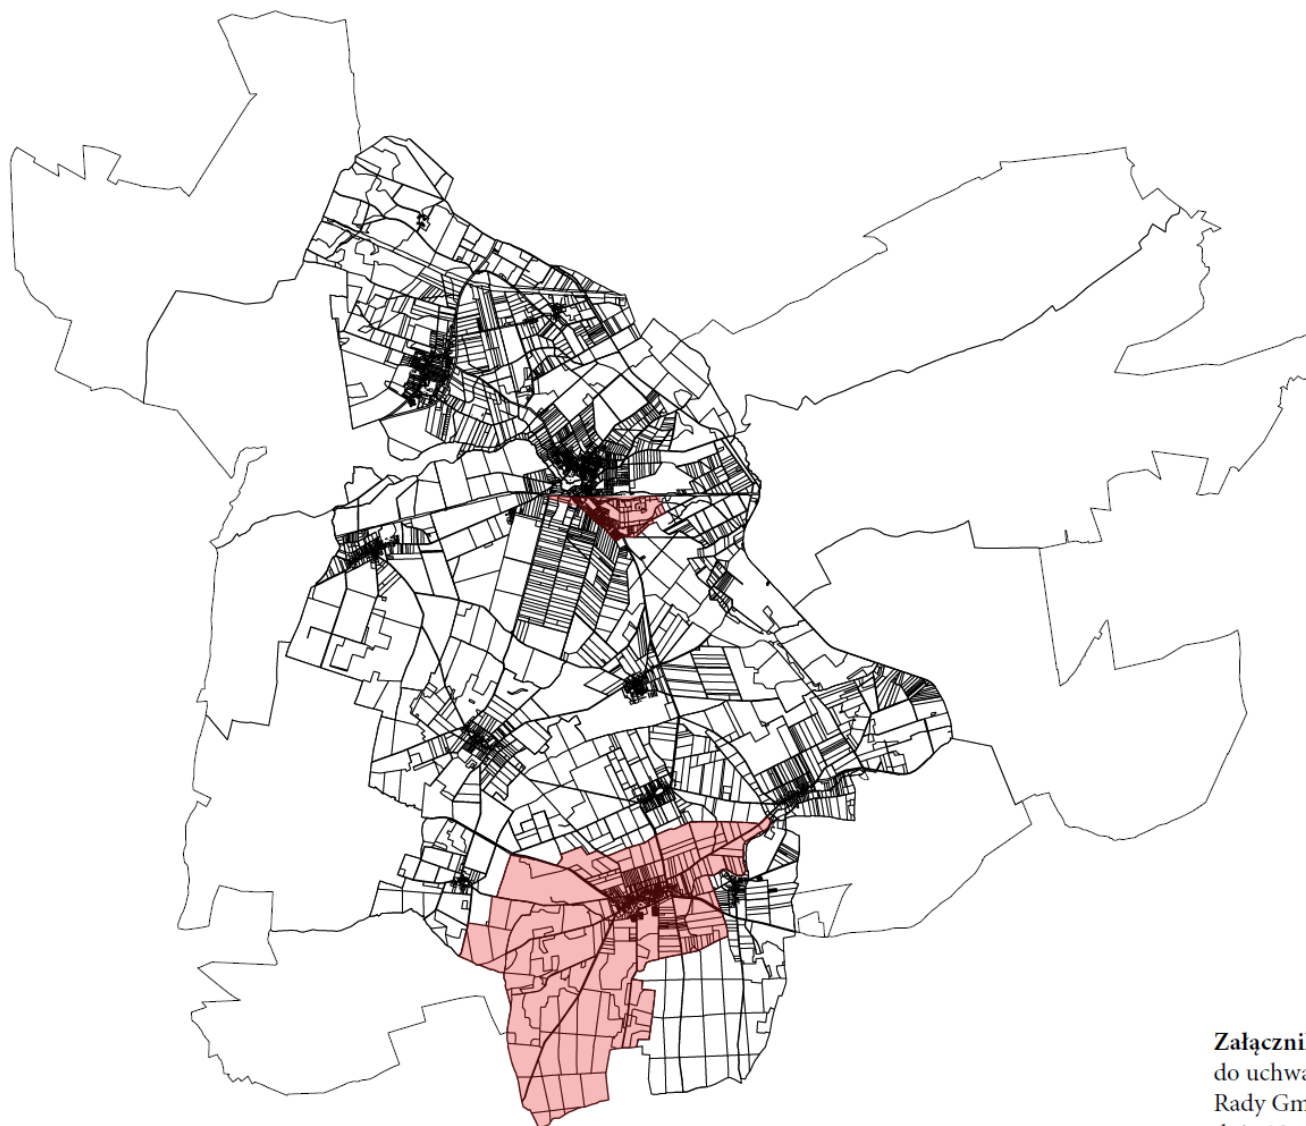

Obszar zdegradowany

Załącznik nr 5
do uchwały nr XIV/103/25
Rady Gminy Szczaniec z
dnia 13 sierpnia 2025 r.

SKALA 1:5000

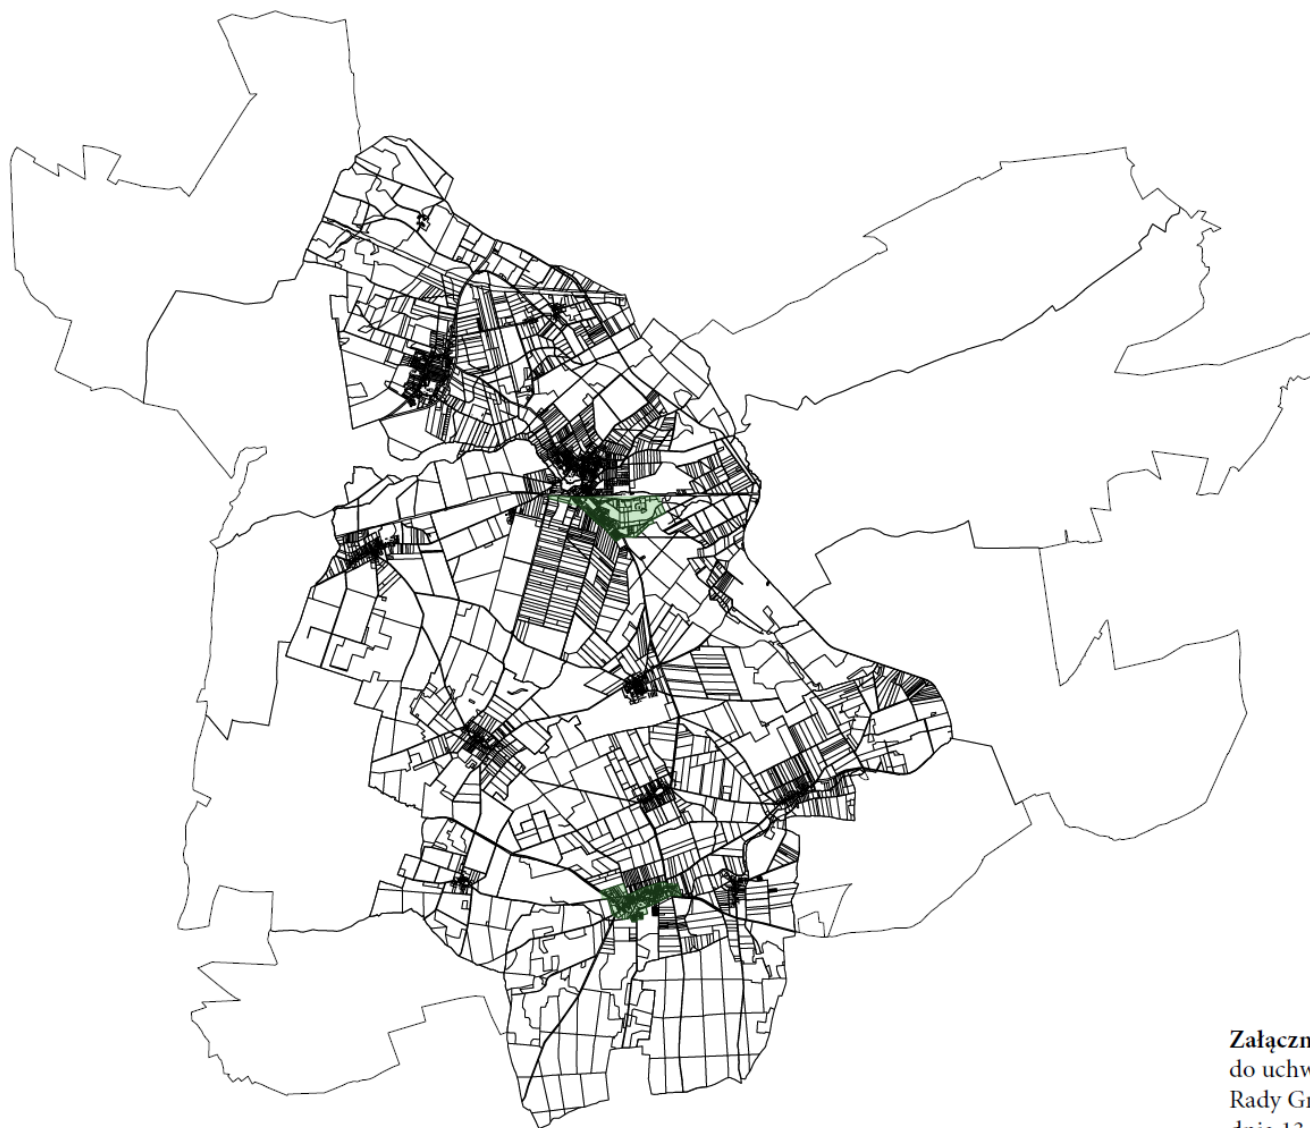

Obszar rewitalizacji

Załącznik nr 6
do uchwały nr XIV/103/25
Rady Gminy Szczaniec z
dnia 13 sierpnia 2025 r.

SKALA 1:5000