



DZIENNIK URZĘDOWY

WOJEWÓDZTWA LUBUSKIEGO

Gorzów Wielkopolski, dnia 28 sierpnia 2025 r.

Poz. 1938

UCHWAŁA NR XVI/74/25 RADY MIASTA GOZDNICA

z dnia 26 sierpnia 2025 r.

w sprawie wyznaczenia obszaru zdegradowanego i obszaru rewitalizacji Gminy Gozdnica

Na podstawie art. 8 i art. 11 ust. 5 ustawy z dnia 9 października 2015 r. o rewitalizacji (Dz. U. z 2024 r. poz. 278) uchwala się, co następuje:

§ 1. Na terenie Gminy Gozdnica wyznacza się obszar zdegradowany - zgodnie z załącznikiem nr 1, będący obszarem funkcjonalnym nr 4: GOZDNICA IV i obejmującym ulice: Akacyjowa, Ceramików (strona nieparzysta do nr 3), Leśna, Kościuszki, Ogrodowa, Partyzantów, Plac Wolności, Polna, Robotnicza, Sportowa, Strzelecka, Traugutta, Wąska, Wojska Polskiego.


§ 2. Na terenie Gminy Gozdnica wyznacza się obszar rewitalizacji - zgodnie z załącznikiem nr 2, będący obszarem funkcjonalnym nr 4: GOZDNICA IV i obejmującym ulice: Akacyjowa, Ceramików (strona nieparzysta do nr 3), Leśna, Kościuszki, Ogrodowa, Partyzantów, Plac Wolności, Polna, Robotnicza, Sportowa, Strzelecka, Traugutta, Wąska, Wojska Polskiego.

§ 3. Wykonanie uchwały powierza się Burmistrzowi Miasta Gozdnica.

§ 4. Uchwała wchodzi w życie po upływie 14 dni od dnia ogłoszenia w Dzienniku Urzędowym Województwa Lubuskiego.

Przewodniczący Rady Miasta Gozdnica
Paweł Laskowski


Załącznik Nr 1
do uchwały Nr XVI/74/25
Rady Miasta Gozdnica
z dnia 26 sierpnia 2025 r.

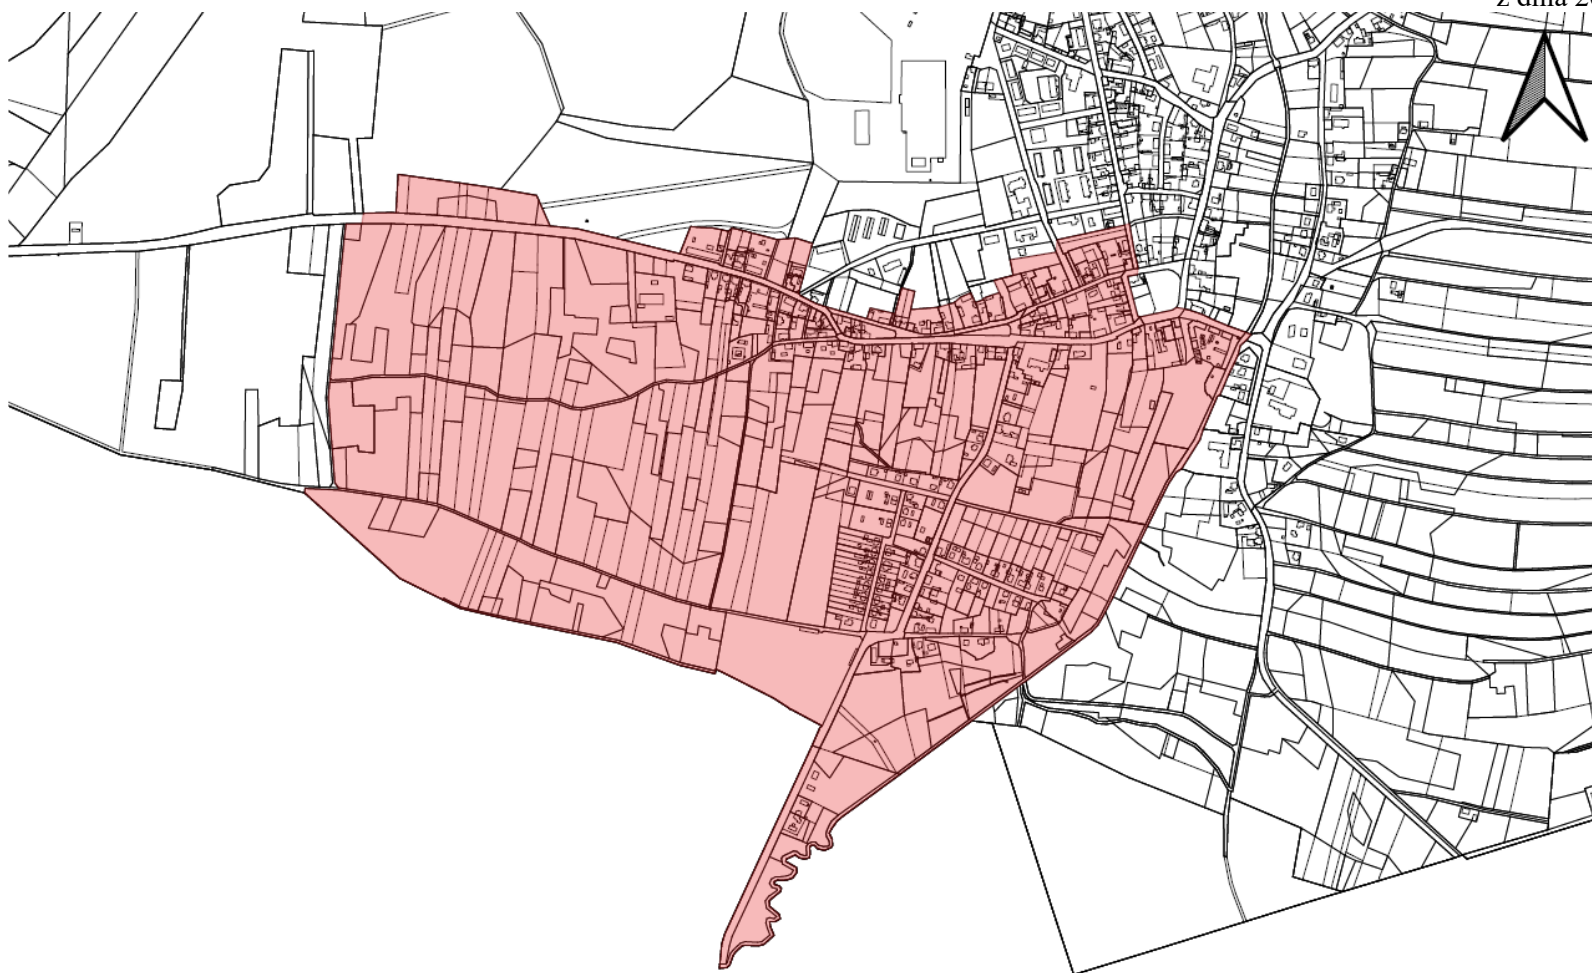

Obszar zdegradowany: Obszar funkcjonalny nr 4 Gozdnica IV

SKALA 1:5000

Załącznik Nr 2
do uchwały Nr XVI/74/25
Rady Miasta Gozdnica
z dnia 26 sierpnia 2025 r.

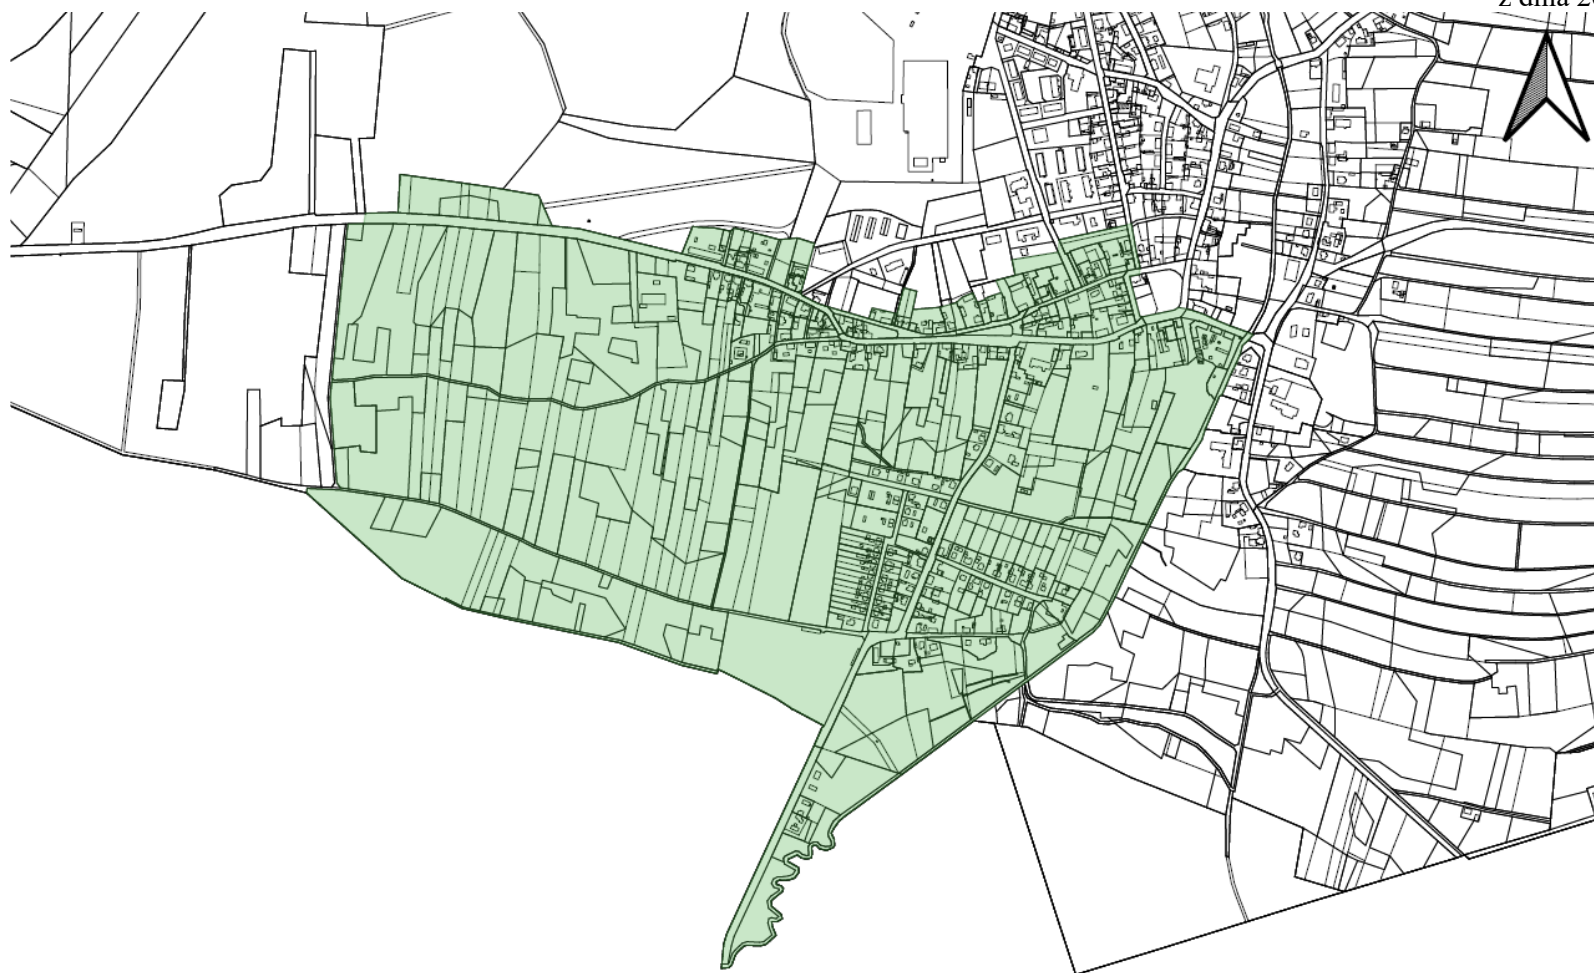

Obszar rewitalizacji: Obszar funkcjonalny nr 4 Gozdnica IV

SKALA 1:5000