



DZIENNIK URZĘDOWY WOJEWÓDZTWA ŁÓDZKIEGO

Łódź, dnia 14 grudnia 2015 r.

Poz. 5349

UCHWAŁA NR XIV/104/2015 RADY MIEJSKIEJ W ŁOWICZU

z dnia 29 października 2015 r.

w sprawie nadania nazwy skrzyżowaniu ulic w Łowiczu w obrębach Śródmieście i Bratkowice

Na podstawie art. 18 ust. 2 pkt 13 ustawy z dnia 8 marca 1990 roku o samorządzie gminnym (Dz. U. z 2015 r. poz. 1515), **Rada Miejska w Łowiczu uchwala, co następuje :**

§ 1. 1. Skrzyżowaniu ulic: Stanisława Stanisławskiego, Jana Pawła II, Władysława Broniewskiego i Starościńskiej w Łowiczu w obrębach Śródmieście i Bratkowice, nadaje się nazwę: **Rondo Księstwa Łowickiego.**

2. Usytuowanie skrzyżowania ulic, o których mowa w ust.1, ilustruje szkic sytuacyjny stanowiący załącznik do uchwały.

§ 2. Wykonanie uchwały powierza się Burmistrzowi Miasta Łowicza.


§ 3. Uchwała podlega ogłoszeniu w Dzienniku Urzędowym Województwa Łódzkiego i wchodzi w życie po upływie 14 dni od dnia jej ogłoszenia w Dzienniku Urzędowym Województwa Łódzkiego.

Przewodniczący Rady

Michał Trzoska

Załącznik do Uchwały Nr XIV/104/2015
Rady Miejskiej w Łowiczu
z dnia 29 października 2015 r.

Szkic sytuacyjny ilustrujący położenie ronda

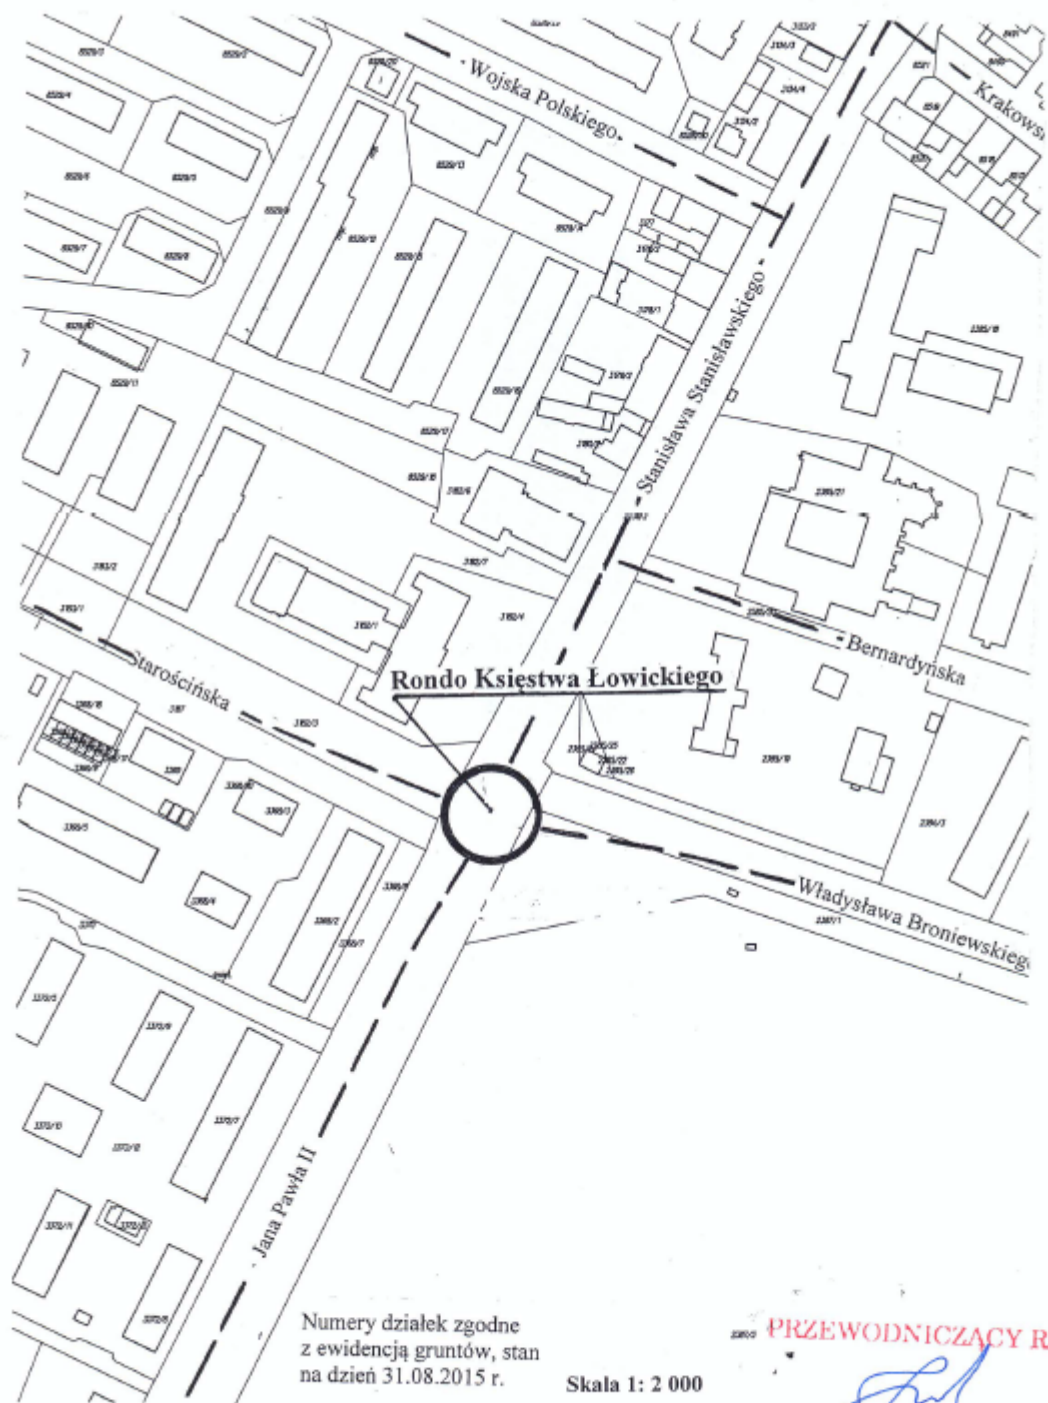

Numery działek zgodne
z ewidencją gruntów, stan
na dzień 31.08.2015 r.

Skala 1: 2 000

PRZEWODNICZĄCY RADY

Michał Trzoska