



DZIENNIK URZĘDOWY

WOJEWÓDZTWA ŁÓDZKIEGO

Łódź, dnia 21 września 2016 r.

Poz. 4051

UCHWAŁA NR XXI.122.16 RADY GMINY RAWA MAZOWIECKA

z dnia 31 sierpnia 2016 r.

w sprawie miejscowego planu zagospodarowania przestrzennego gminy Rawa Mazowiecka, fragmenty wsi: Janolin, Chrusty, Nowy Kurzeszyn i Wałowice

Na podstawie art. 18 ust. 2 pkt 5 ustawy z dnia 8 marca 1990r. o samorządzie gminnym (Dz. U. z 2016 r. poz. 446), art. 15 ust. 2, art. 20 ust. 1, art. 27 i art. 29 ustawy z dnia 27 marca 2003r. o planowaniu i zagospodarowaniu przestrzennym (Dz. U. z 2016 r. poz. 778, poz. 904, poz. 961) w nawiązaniu do Uchwały Nr XLIII/233/14 Rady Gminy Rawa Mazowiecka z dnia 7 listopada 2014 r. w sprawie przystąpienia do sporządzenia miejscowego planu zagospodarowania przestrzennego gminy Rawa Mazowiecka, fragmenty wsi: Janolin, Chrusty, Nowy Kurzeszyn, Pukinin i Wałowice, ze zmianą uchwałą Nr XX/117/16 z dnia 29 czerwca 2016 r., Rada Gminy Rawa Mazowiecka uchwala, co następuje:

Rozdział 1 Ustalenia ogólne

§ 1. Nie sformułowano rozstrzygnięcia w zakresie nie uwzględnionych uwag do projektu miejscowego planu zagospodarowania przestrzennego gminy Rawa Mazowiecka, fragmenty wsi: Janolin, Chrusty, Nowy Kurzeszyn i Wałowice – uwagi nie wpłynęły.

§ 2. Stwierdza się, że projekt miejscowego planu zagospodarowania przestrzennego gminy Rawa Mazowiecka, fragmenty wsi: Janolin, Chrusty, Nowy Kurzeszyn i Wałowice, nie narusza ustaleń studium uwarunkowań i kierunków zagospodarowania przestrzennego gminy Rawa Mazowiecka, przyjętego uchwałą Nr XXXII/176/13 Rady Gminy Rawa Mazowiecka z dnia 28 listopada 2013 r. w sprawie uchwalenia studium uwarunkowań i kierunków zagospodarowania przestrzennego gminy Rawa Mazowiecka.

§ 3. 1. Integralną częścią uchwały w sprawie planu miejscowego są rysunki Nr 1 do 4 miejscowego planu będące załącznikami Nr 1 do 4 do uchwały.

2. Szczegółowy przebieg granic obszarów objętych miejscowym planem są określone na rysunkach miejscowego planu.

3. Obowiązujący zakres rysunków miejscowego planu obejmuje:

- 1) tereny określone symbolem cyfrowym i symbolem przeznaczenia terenu;
- 2) linie rozgraniczające tereny o różnym przeznaczeniu lub różnych zasadach zagospodarowania, które są granicą obszaru objętego planem miejscowym;
- 3) linie rozgraniczające tereny o różnym przeznaczeniu lub różnych zasadach zagospodarowania terenu;
- 4) punkty identyfikacyjne przebiegu linii rozgraniczających tereny o różnym przeznaczeniu lub różnych zasadach zagospodarowania terenu;

- 5) linie podziału wewnętrznego terenów - zasada podziału na działki budowlane;
- 6) nieprzekraczalne linie zabudowy;
- 7) punkty identyfikacyjne przebiegu linii zabudowy;
- 8) zwymiarowanie linii zabudowy oraz linii rozgraniczających tereny o różnym przeznaczeniu lub różnych zasadach zagospodarowania w metrach.

4. Dla terenów określonych rysunkami planu miejscowego nie ustala się stawki procentowej służącej naliczeniu opłaty z tytułu wzrostu wartości nieruchomości – z tytułu sporządzenia nowego planu miejscowego nie wystąpi wzrost wartości nieruchomości przeznaczonych pod zabudowę, od których może być pobrana opłata planistyczna.

5. Nie ustala się granic i sposobów zagospodarowania terenów górniczych, a także obszarów osuwania się mas ziemnych – takie tereny i obszary nie występują.

§ 4. 1. Pojęcia i określenia użyte w planie, a nie zdefiniowane w niniejszym paragrafie, należy rozumieć zgodnie z ogólnie obowiązującymi przepisami prawa obowiązującego wg stanu na dzień podjęcia niniejszej uchwały.

2. Jeżeli pojęcia i określenia użyte w planie, a nie zdefiniowane w niniejszym paragrafie, posiadają różne definicje w ogólnie obowiązujących przepisach prawa, należy stosować ich znaczenie wg przepisów o planowaniu i zagospodarowaniu przestrzennym.

3. Ileć w planie miejscowym jest mowa o:

- 1) „obszarze planu”, należy przez to rozumieć nieruchomości lub ich części położone w granicach niniejszego planu;
- 2) „obszarze urbanistycznym”, należy przez to rozumieć fragment obszaru gminy, którego granice pokrywają się z granicami obrębu ewidencyjnego;
- 3) „terenach”, należy przez to rozumieć wydzielone liniami rozgraniczającymi w obszarze planu, nieruchomości lub ich części, dla których zostały określone niniejszym planem różne przeznaczenia lub różne zasady zagospodarowania i które zostały oznaczone w tekście miejscowego planu oraz na rysunku miejscowego planu symbolami cyfrowymi;
- 4) „przeznaczeniu”, należy przez to rozumieć określone dla poszczególnych terenów zespoły uprawnień i zobowiązań do podejmowania działań w przestrzeni, służących realizacji określonych celów, wyodrębnione wg zasad i sposobów korzystania z nieruchomości, oznaczone w tekście planu i na rysunku planu symbolami literowymi;
- 5) „dopuszczeniu” należy przez to rozumieć uprawnienia do realizacji na działce budowlanej obiektów budowlanych lub form zagospodarowania wskazanych w zasadach i warunkach zagospodarowania terenu, które wykraczają poza ustalone w definicji przeznaczenia terenu określonej w ust. 4 niniejszego paragrafu jako towarzyszących istniejącym lub realizowanym obiektom budowlanym o funkcjach zgodnych z przeznaczeniem ustalonym w rozdziale 2 uchwały, o udziale powierzchni użytkowej wszystkich budynków na działce budowlanej nie przekraczającym 45 %, przy zachowaniu pozostałych ustaleń planu;
- 6) „granicach obszaru objętego rysunkiem planu”, należy przez to rozumieć te zewnętrzne linie rozgraniczające tereny o różnym przeznaczeniu lub różnych zasadach zagospodarowania, przy których wykreślono symbol granicy (określony w legendzie rysunku planu) obszaru objętego rysunkiem planu;
- 7) „nieprzekraczalnej linii zabudowy”, należy przez to rozumieć linię, w której może być umieszczona ściana budynku bez jej przekraczania w kierunku linii rozgraniczającej ulicy lub innych wskazanych rysunkiem planu elementów zagospodarowania terenu; zakaz ten nie dotyczy elementów architektonicznych takich jak: balkon, wykusz, gzyms, okap dachu, zadaszenie wejścia, rynna, rura spustowa, podokienniki oraz innych detali wystroju architektonicznego, których wysunięcie poza ścianę budynku nie przekracza odległości 1,3 m chyba, że jest to linia zabudowy ustalona od napowietrznej linii elektroenergetycznej;
- 8) „udziale procentowym powierzchni biologicznie czynnej”, należy przez to rozumieć wskaźnik urbanistyczny (liczbę niemianowaną) ustalony planem dla działki budowlanej, uzyskany z podzielenia sumy powierzchni gruntu rodzimego pokrytego roślinnością oraz wodami powierzchniowymi na działce budowlanej

nej, a także 50% sumy powierzchni tarasów i stropodachów o powierzchni nie mniejszej niż 10 m², urządzonych jako stałe trawniki lub kwietniki na podłożu zapewniającym im naturalną vegetację, do powierzchni działki budowlanej;

- 9) „linii podziału wewnętrznego terenów o różnym przeznaczeniu lub zasadach zagospodarowania”, należy rozumieć linię określoną rysunkiem planu określającą zasadę podziału na działki budowlane;
- 10) „stanie istniejącym” zagospodarowania terenu, należy przez to rozumieć stan zagospodarowania oraz stan granic prawnych terenu na dzień uchwalenia niniejszego planu;
- 11) „polu widoczności”, należy przez to rozumieć powierzchnię w obrębie skrzyżowania ulic poza jezdniami, wolną od przeszkód wyższych niż 0,75 m;
- 12) „zachowaniu obiektów budowlanych lub przyrodniczych” w poszczególnych terenach, należy przez to rozumieć: dopuszczalność wykonywania na istniejących obiektach budowlanych przebudowy, rozbudowy, nadbudowy, odbudowy i remontów, a na istniejących obiektach przyrodniczych wykonywania zabiegów pielęgnacyjnych i odtworzeniowych przy spełnieniu warunków i parametrów zabudowy określonych planem;
- 13) „wysokości budynków” określonej w metrach, należy przez to rozumieć wysokość liczoną od poziomu terenu przy najniższym położonym wejściu do budynku lub jego części pierwszej kondygnacji nadziemnej budynku do najwyższego położonego punktu przekrycia;
- 14) „przepisach odrębnych”, należy przez to rozumieć zawarte w ustawach i rozporządzeniach przepisy oraz ograniczenia w zabudowie i zagospodarowaniu terenu wynikające z uchwał właściwych organów.

4. Ilekroć w planie miejscowym jest mowa o przeznaczeniu:

- 1) „tereny zabudowy zagrodowej z mieszkaniowo-usługową”, oznaczoną symbolem „RMu”, należy przez to rozumieć przeznaczenie ograniczone do zachowania istniejących oraz realizowania projektowanych (z niezbędnymi do ich funkcjonowania budynkami o pomieszczeniach technicznych i gospodarczych, garażami oraz terenami zieleni, dojściami, dojazdami, miejscami postojowymi, obiektami małej architektury i infrastruktury technicznej, przy zachowaniu ograniczeń zawartych w treści niniejszej uchwały):
 - a) budynków o funkcji produkcyjnej w gospodarstwie rolnym, w skład której wchodzi budynki i urządzenia służące przechowywaniu środków produkcji, prowadzeniu produkcji rolniczej, przetwarzaniu i magazynowaniu wyprodukowanych w gospodarstwie produktów rolniczych i przeznaczonych dla potrzeb własnych gospodarstwa rolnego z dopuszczeniem budynków o funkcji związanej z obsługą rolnictwa oraz budynków o funkcji produkcyjnej z zakresu przetwórstwa rolno-spożywczego wyłącznie jako budynków realizowanych na działkach zabudowy zagrodowej,
 - b) budynków mieszkalnych jednorodzinnych,
 - c) obiektów budowlanych związanych z działalnością usługową (z wyłączeniem obiektów kultu religijnego, handlowych o powierzchni sprzedaży powyżej 200 m², sportu, oświaty, służby zdrowia, opieki społecznej i socjalnej oraz stacji paliw) wyłącznie jako zabudowy realizowanej na działkach zabudowy zagrodowej lub zabudowy mieszkaniowej jednorodzinnej;
- 2) „tereny zabudowy usługowej” oznaczonym symbolem „U”, należy przez to rozumieć przeznaczenie ograniczone do utrzymania istniejących oraz realizowania projektowanych obiektów budowlanych związanych z działalnością usługową: administracji i wymiaru sprawiedliwości, bezpieczeństwa publicznego, kultury, sportu i rekreacji, obsługi finansowej, handlu (z wyłączeniem obiektów handlowych o powierzchni sprzedaży powyżej 1000 m²), gastronomii, turystyki, poczty i telekomunikacji, usług nieprodukcyjnych związanych z konsumpcją indywidualną, oraz usług z wykluczeniem związanych z obsługą środków transportu samochodowego (w tym warsztatów naprawy, stacji diagnostycznych, placów manewrowych do nauki jazdy, baz transportu samochodowego, zakładów wulkanizacji, myjni samochodowych i stacji paliw), z niezbędnymi do ich funkcjonowania budynkami o pomieszczeniach technicznych i gospodarczych, garażami oraz powierzchniami biologicznie czynnymi, dojściami, dojazdami, miejscami postojowymi, obiektami małej architektury i obiektami infrastruktury technicznej, przy zachowaniu ograniczeń i dopuszczeń zawartych w treści niniejszej uchwały;

- 3) „tereny sportu i rekreacji” oznaczonym symbolem „US”, należy przez to rozumieć przeznaczenie ograniczone do utrzymania istniejących oraz realizowania projektowanych obiektów budowlanych związanych z działalnością usługową sportu i rekreacji z niezbędnymi do ich funkcjonowania budynkami o pomieszczeniach technicznych i gospodarczych, oraz powierzchniami biologicznie czynnymi, dojściami, dojazdami, miejscami postojowymi, obiektami małej architektury i obiektami infrastruktury technicznej, przy zachowaniu ograniczeń i dopuszczeń zawartych w treści niniejszej uchwały;
- 4) „tereny zieleni - parki”, oznaczonym symbolem „ZPp”, należy przez to rozumieć przeznaczenie ograniczone do utrzymania istniejących oraz realizacji projektowanych terenów zieleni parkowej, stawów i cieków, ścieżek spacerowych i urządzeń rekreacyjnych z niezbędnymi do ich funkcjonowania dojściami, dojazdami, miejscami postojowymi i obiektami infrastruktury technicznej;
- 5) „tereny dróg publicznych - droga (ulica) dojazdowa”, oznaczonym symbolem „KD-D”, należy przez to rozumieć przeznaczenie ograniczone do zachowania istniejących oraz realizacji projektowanych ulic o klasie dojazdowa, o pasie drogowym określonym liniami rozgraniczającymi;
- 6) „tereny infrastruktury technicznej – ujęcia i stacje wodociągowe”, oznaczonej symbolem „WW”, należy przez to rozumieć funkcję służącą działaniom ograniczonym do utrzymania istniejących oraz realizacji projektowanych obiektów budowlanych służących zaopatrzeniu w wodę, z niezbędnymi do ich funkcjonowania budynkami o pomieszczeniach socjalnych, technicznych i gospodarczych oraz dojściami, dojazdami, miejscami postojowymi i obiektami infrastruktury technicznej;
- 7) „tereny rolnicze - ogrody”, oznaczonym symbolem „RO”, należy przez to rozumieć przeznaczenie ograniczone do gospodarowania ogrodniczego lub sadowniczego.

Rozdział 2

Zasady ochrony i kształtowania ład przestrzennego na obszarach planu

§ 5. Na obszarach objętych miejscowym planem ustala się ogólne zasady zagospodarowania oraz zasady identyfikacji ustaleń rysunków planu miejscowego:

- 1) linie rozgraniczające tereny o różnym przeznaczeniu lub zasadach zagospodarowania należy identyfikować w oparciu o ustalenia zawarte w przepisach rozdziału 3 niniejszej uchwały, a w przypadku braku takich ustaleń w oparciu o:
 - a) punkty identyfikacyjne określone na rysunku planu,
 - b) trwałe naniesienia lub granice własności - jako linie (punkty) pokrywające się z tymi elementami rysunku planu;
- 2) w sytuacji wyczerpania warunków określonych w pkt 1 niniejszego paragrafu, linie rozgraniczające tereny o różnym przeznaczeniu lub zasadach zagospodarowania należy identyfikować w oparciu o miary graficzne z rysunku planu;
- 3) linie zabudowy - określono na rysunku planu punktami identyfikacyjnymi lub zwymiarowaniem;
- 4) w sytuacji, gdy dla danego terenu (fragmentu terenu) nie określono linii zabudowy, należy przez to rozumieć, że linia pokrywa się z linią rozgraniczającą tereny o różnym przeznaczeniu lub zasadach zagospodarowania przy zachowaniu przepisów odrębnych;
- 5) dopuszcza się zachowanie budynków, które są usytuowane fragmentem obrysu zewnętrznego murów pomiędzy linią zabudowy a linią rozgraniczającą ulicy, ale bez prawa rozbudowy w kierunku przylegającej drogi pod warunkiem zachowania pozostałych ustaleń planu;
- 6) w pasie terenu określonym linią zabudowy i linią rozgraniczającą ulicy obowiązuje zakaz realizacji tymczasowych obiektów budowlanych chyba, że ustalenia zawarte w przepisach rozdziału 3 niniejszej uchwały stanowią inaczej;
- 7) w pasach terenu o szerokości 7,5 m od osi linii elektroenergetycznej 15 kV, dopuszczalna jest realizacja budynków przy zachowaniu warunków bezpieczeństwa ustalonych przepisami odrębnymi;
- 8) w terenach, na których przeznaczenie umożliwia realizację budynków, dopuszczalne jest sytuowanie budynków bezpośrednio przy granicy sąsiedniej działki budowlanej lub zbliżenie na odległość do 1,5 m od granicy z sąsiednią działką budowlaną przy zachowaniu przepisów dotyczących dostępu do pomieszczeń

naturalnego oświetlenia, zapewnienia w pomieszczeniach czasu nasłonecznienia, zachowania bezpieczeństwa pożarowego oraz przy zachowaniu pozostałych ustaleń planu;

- 9) maksymalna wysokość budynku mieszkalnego nie może przekraczać (chyba, że ustalenia rozdziału 3 stanowią inaczej):
 - a) o jednej kondygnacji nadziemnej - 7,5 m,
 - b) o wysokości 2 kondygnacje nadziemne i wysokości dwie kondygnacje nadziemne w tym druga kondygnacja nadziemna w poddaszu użytkowym – 10 m,
 - c) o wysokości 3 kondygnacje nadziemne i wysokości trzy kondygnacje nadziemne w tym trzecia kondygnacja nadziemna w poddaszu użytkowym – 13 m;
- 10) maksymalna wysokość dla budynku usługowego o jednej kondygnacji lub o dwóch kondygnacjach nie może przekraczać 9 m, chyba że ustalenia rozdziału 3 stanowią inaczej;
- 11) wysokość innych obiektów budowlanych niż budynki, licząc od powierzchni terenu do najwyższego punktu obiektu do 15m;
- 12) w terenach o symbolach przeznaczenia „RMu” i „U” obowiązują poniższe zasady kształtowania dachów na budynkach mieszkalnych:
 - a) główne połacie dachowe o nachyleniu od 25% do 100%,
 - b) przy zastosowaniu lukarn wyklucza się początek zadaszenia lukarny w kalenicy dachu,
 - c) zadaszenie lukarny symetryczne,
 - d) linia głównej kalenicy równoległa do osi przylegającej drogi lub prostopadła do granicy sąsiadującej nieruchomości;
- 13) w terenach o symbolach przeznaczenia „RMu” „US” i „U” połacie dachowe na budynkach nie mieszkalnych o nachyleniu od 2% do 100%;
- 14) wyklucza się kolor żółty, niebieski i fioletowy pokrycia dachów z preferencjami dla kolorów: brązowy, grafitowy i czerwony;
- 15) w terenach o symbolu przeznaczenia „RMu” dopuszcza się realizację:
 - a) w obrębie jednej działki budowlanej zabudowy mieszkaniowej jednorodzinnej, jednego budynku mieszkalnego jednorodzinnego,
 - b) obiektów usługowych jako zabudowy uzupełniającej wyłącznie w ramach działek budowlanych zabudowy mieszkaniowej jednorodzinnej lub zagrodowej pod warunkiem zachowania udziału w powierzchni użytkowej wszystkich budynków na działce budowlanej maksimum 45%,
 - c) publicznych placów zabaw dla dzieci w obrębie działek usługowych lub na odrębnych działkach budowlanych;
- 16) ograniczenia zagospodarowania terenów, zawarte w uchwale nie dotyczą inwestycji z zakresu łączności publicznej, przy zachowaniu możliwości zabudowy i zagospodarowania terenu określonego niniejszym planem miejscowym oraz zachowania przepisów odrębnych.

§ 6. Na obszarach objętych miejscowym planem ustala się następujące zasady ochrony środowiska, przyrody i krajobrazu kulturowego:

- 1) obszar o granicach określonych na rysunku planu miejscowego: Nr 1 (Chrusty), położony jest w Obszarze Chronionego Krajobrazu Górnej Rawki (projektowanego Obszaru Chronionego Krajobrazu Górnej i Środkowej Rawki), obowiązują warunki ochrony środowiska określone przepisami odrębnymi ustanawiającymi obszary chronione;
- 2) obszary o granicach określonych na rysunkach planu miejscowego: Nr 3 (Wałowice) i Nr 4 (Nowy Kurzeszyn), położone są w Obszarze Chronionego Krajobrazu Bolimowsko - Radziejowickim z Doliną Środkowej Rawki, obowiązują warunki ochrony środowiska określone przepisami odrębnymi ustanawiającymi obszary chronione;

- 3) zgodnie z ustaleniami „Planu zagospodarowania przestrzennego województwa łódzkiego” obszary o granicach określonych na rysunkach planu miejscowego: Nr 3 (Wałowice) i Nr 4 (Nowy Kurzeszyn), położone w Obszarze Chronionego Krajobrazu Bolimowsko - Radziejowicki z Doliną Środkowej Rawki, projektowane są do wyłączenia z systemów obszarów chronionych, przepisy odrębne ustanawiające obszary chronione przestają obowiązywać z chwilą utworzenia Obszaru Chronionego Krajobrazu Górnej i Środkowej Rawki;
- 4) dla wszystkich terenów przeznaczonych pod zabudowę, w których dopuszczalna jest realizacja obiektów mieszkaniowych lub usługowych obowiązuje:
 - a) zakaz budowy zakładów o dużym lub zwiększonym ryzyku wystąpienia poważnych awarii w rozumieniu przepisów odrębnych,
 - b) zakaz realizacji przedsięwzięć mogących (zawsze i potencjalnie) znacząco oddziaływać na środowisko za wyjątkiem sieci i urządzeń z zakresu łączności publicznej przy zachowaniu przepisów odrębnych oraz pozostałych sieci uzbrojenia terenu i urządzeń infrastruktury technicznej związanych wyłącznie z terenami przeznaczonymi pod zabudowę, chyba że ustalenia rozdziału 2 i 3 stanowią inaczej;
- 5) w terenach położonych na Obszarach Chronionego Krajobrazu, obowiązuje zakaz realizacji przedsięwzięć mogących (zawsze i potencjalnie) znacząco oddziaływać na środowisko za wyjątkiem sieci i urządzeń z zakresu łączności publicznej przy zachowaniu przepisów odrębnych oraz pozostałych sieci uzbrojenia terenu i urządzeń infrastruktury technicznej związanych wyłącznie z terenami przeznaczonymi pod zabudowę, chyba że ustalenia rozdziału 2 i 3 stanowią inaczej;
- 6) w terenach o przeznaczeniu zabudowa zagrodowa z mieszkaniowo-usługową o symbolu „RMu” obowiązuje (chyba że ustalenia rozdziału 3 stanowią inaczej):
 - a) zakaz realizacji obiektów produkcji zwierzęcej o wielkości obsady powyżej 40 DJP (dużych jednostek przeliczeniowych),
 - b) zakaz realizacji obiektów o funkcji produkcyjnej w których działalność jest zaliczona do przedsięwzięć mogących zawsze znacząco oddziaływać na środowisko,
 - c) dopuszczenie realizacji obiektów usługowych jako zabudowy uzupełniającej wyłącznie w ramach działek budowlanych zabudowy zagrodowej lub mieszkaniowej jednorodzinnej;
- 7) ustala się zasadę równoczesnej lub wyprzedzającej realizacji elementów infrastruktury technicznej zapewniającej ochronę wód przed zanieczyszczeniem w stosunku do terminów realizacji obiektów i urządzeń ustalonego planem zagospodarowania terenu;
- 8) w zakresie zaopatrzenia w energię ciepłą ustala się preferencje dla niewęglowych czynników w tym kolektorów słonecznych, pomp ciepła, gazu, oleju opałowego, biomasy i energii elektrycznej;
- 9) tereny oznaczone symbolami przeznaczenia: „RMu”, należą do rodzaju terenu o dopuszczalnym poziomie hałasu w środowisku jak dla terenów przeznaczonych na cele zabudowy mieszkaniowo-usługowej;
- 10) tereny oznaczone symbolami przeznaczenia: „US”, należą do rodzaju terenu o dopuszczalnym poziomie hałasu w środowisku jak dla terenów przeznaczonych na cele rekreacyjno-wypoczynkowe;
- 11) pozostałe tereny o symbolach nie wymienionych w pkt 9 i 10 nie podlegają ochronie przed hałasem w myśl przepisów odrębnych;
- 12) w sytuacji realizacji budynków lub lokali mieszkalnych na terenach o symbolu „U” należy zachować wskaźniki poziomu hałasu w środowisku jak dla terenów przeznaczonych na cele mieszkaniowo-usługowe;
- 13) w terenach przeznaczonych pod zabudowę obowiązuje zachowanie standardów jakości środowiska na granicy działki budowlanej, do której inwestor posiada tytuł prawny, odpowiednich dla przeznaczenia terenu określonego dla działek sąsiednich.

§ 7. Na obszarach objętych miejscowym planem nie ustala się zasad ochrony dziedzictwa kulturowego i zabytków oraz dóbr kultury współczesnej.

§ 8. Na obszarach objętych miejscowym planem nie ustala się warunków i wymagań wynikających z potrzeb kształtowania obszarów przestrzeni publicznej.

§ 9. Na obszarach objętych miejscowym planem ustala się następujące zasady podziału oraz scalenia i podziału nieruchomości:

- 1) pokazane na rysunku planu linie podziału wewnętrznego jako zasada podziału, obowiązują w zakresie kierunku przebiegu granic nowego podziału oraz usytuowania działek w stosunku do dróg;
- 2) wielkość i kształt działek budowlanych, istniejącej zabudowy, winny być dostosowane do potrzeb związanych z funkcjonowaniem obiektów, przy zachowaniu wymogów przepisów odrębnych;
- 3) fragment działki przeznaczony w ramach działki budowlanej pod dojazd, winien posiadać szerokość minimum 5m (ustalenie dotyczy odpowiednio wydzielanych dojazdów do nieruchomości pozostających po wydzieleniu działki lub działek budowlanych);
- 4) dopuszczalne jest wyznaczanie granic podziału nieruchomości bez ograniczeń zawartych w niniejszym planie w sytuacji, gdy nowa granica działki ewidencyjnej pokrywa się z linią rozgraniczającą tereny o różnym przeznaczeniu lub różnych zasadach zagospodarowania;
- 5) przy wydzielaniu działek przeznaczonych pod drogi lub dojazdy należy zachować trójkątne poszerzenie pasa drogowego w obrębie skrzyżowania, o długości boków równoległych do osi jezdni dla dróg dojazdowych i lokalnych, minimum 5,0 m;
- 6) w obszarach objętych planem nie wyznacza się granic obszarów wymagających obowiązkowego przeprowadzenia scaleń i podziałów nieruchomości;
- 7) zasady podziału nieruchomości określone w treści uchwały są zasadami scalenia i podziału lub połączenia i podziału nieruchomości na działki budowlane;
- 8) działki gruntu dla realizacji stacji transformatorowych winny spełniać warunki:
 - a) wymiarów minimum 6 m x 5 m dla stacji transformatorowej wewnętrznej,
 - b) wymiarów minimum 3 m x 2 m dla stacji transformatorowej słupowej,
 - c) bezpośredniego dostępu do drogi publicznej;
- 9) działki gruntu dla realizacji publicznych placów zabaw dla dzieci o wielkości minimum 500 m²;
- 10) granice wewnętrznego podziału terenu na działki budowlane winny zachować kąt 90° z tolerancją (+ -) 5° w stosunku do osi pasa drogowego lub być równoległe albo prostopadłe do istniejących granic działek ewidencyjnych.

§ 10. Na obszarach objętych miejscowym planem ustala się następujące zasady modernizacji, rozbudowy i budowy systemów komunikacji:

- 1) dostępność komunikacyjną do terenów zapewniają:
 - a) drogi określone niniejszym planem i przylegające do poszczególnych terenów,
 - b) drogi wewnętrzne i dojazdy nie wyodrębnione niniejszym planem (położone w granicach terenów lub do nich styczne);
- 2) dopuszcza się zmianę rozwiązań elementów pasa drogowego w stosunku do ustaleń niniejszego planu w granicach określonych liniami rozgraniczającymi przy zachowaniu przepisów odrębnych;
- 3) linie rozgraniczające drogi winny spełniać warunki zwymiarowania oraz miar graficznych i punktów identyfikacyjnych określonych rysunkami planu miejscowego;
- 4) realizacja obiektów o funkcji usługowej lub o funkcji techniczno-produkcyjnej na poszczególnych działkach budowlanych, wymaga budowy zatoki postojowej poza podstawowymi pasami ruchu ulicy obsługującej lub parkingu wewnętrznego przy zachowaniu przepisów odrębnych;
- 5) w sytuacjach uzasadnionych realizacją obiektów o funkcji usługowej dopuszcza się realizację chodników i zatok postojowych w ramach pasów przydrogowych (przy ulicach, przy dojściach i dojazdach) o granicach określonych liniami zabudowy i linią rozgraniczającą dróg (ulic, dojść i dojazdów), przy zachowaniu możliwości zabudowy działek budowlanych ustalonych niniejszym planem;

- 6) na skrzyżowaniach ulic, w obrębie trójkątnego poszerzenia pasa drogowego obowiązuje zachowanie pola widoczności;
- 7) ustala się następujące wskaźniki wyposażenia terenów budowlanych w miejsca postojowe dla samochodów osobowych:
 - a) w terenach, na których dopuszcza się realizację budynków o funkcji usługowej, minimum:
 - dla obiektów handlowych - jedno stanowisko na każde rozpoczęte 40m² powierzchni użytkowej,
 - dla obiektów gastronomii - jedno stanowisko na każde 4 miejsca konsumenckie,
 - dla obiektów hotelowych - jedno stanowisko na każde 2 miejsca noclegowe,
 - dla obiektów administracyjnych i obsługi finansowej 7 stanowisk na każde 100 m² powierzchni użytkowej,
 - dla pozostałych obiektów usługowych - jedno stanowisko na każde 100 m² powierzchni użytkowej,
 - b) w terenach o przeznaczeniu tereny zabudowy mieszkaniowej jednorodzinnej dla jednego budynku mieszkalnego minimum 1 stanowisko na jedno mieszkanie i maksimum - 4 stanowiska w garażach,
 - c) w terenach, na których dopuszczalna jest realizacja obiektów produkcyjnych, składów i magazynów minimum – 1 stanowisko na 4 zatrudnionych,
 - d) w terenach dla których wymagana jest realizacja miejsc parkingowych lub zatok postojowych, obowiązuje wyznaczenie miejsc przeznaczonych na parkowanie pojazdów zaopatrzonych w kartę parkingową w ilości:
 - 1 stanowisko – jeżeli liczba stanowisk wynosi od 6 do 15,
 - 2 stanowiska – jeżeli liczba stanowisk wynosi od 16 do 40,
 - 3 stanowiska – jeżeli liczba stanowisk wynosi 41 lub więcej;
- 8) przepis, zawarty w pkt 8 niniejszego paragrafu nie dotyczy obiektów handlowych nie posiadających powierzchni sprzedaży;
- 9) ustala się następujące wskaźniki wyposażenia terenów budowlanych w miejsca postojowe dla samochodów ciężarowych w terenach, na których dopuszczalna jest realizacja obiektów usługowych, produkcyjnych, składów i magazynów w ilości minimum 1 stanowisko na każde 1000 m² pow. użytkowej budynków o funkcji usługowej, produkcyjnej, składów i magazynów;
- 10) realizacja miejsc postojowych w obrębie działek budowlanych z dopuszczeniem realizacji miejsc postojowych w pasach drogowych dróg obsługujących działki budowlane na warunkach przepisów odrębnych.

§ 11. Na obszarach objętych miejscowym planem ustala się następujące zasady modernizacji, rozbudowy i budowy systemów infrastruktury technicznej:

- 1) dla wszystkich terenów, na których dopuszczona jest zabudowa przewiduje się budowę oraz dopuszcza się realizację sieci i urządzeń energetycznych (elektroenergetycznych, ciepłowniczych i gazowych), dostarczających do odbiorców energię elektryczną, ciepłą i gaz;
- 2) dopuszczalne jest wyposażanie terenów przeznaczonych pod realizację budynków w sieci infrastruktury technicznej innych mediów oraz inne urządzenia infrastruktury technicznej (z wykluczeniem turbin wiatrowych) ograniczone do obsługi poszczególnych terenów, pod warunkiem zachowania pozostałych ustaleń miejscowego planu;
- 3) ustala się zasady realizacji sieci infrastruktury technicznej (podziemnej i nadziemnej) wszystkich mediów:
 - a) w ramach pasów drogowych ulic, dojeżdż i dojazdów na wszystkich odcinkach określonych ustaleniami miejscowego planu, zgodnie z przepisami odrębnymi,
 - b) w ramach pasów przylegających do terenów komunikacji (przy drogach, przy dojeżdżiach i dojazdach) o granicach określonych liniami zabudowy (minimalną odległością budynków) i linią rozgraniczającą terenów komunikacji (ulic, dojeżdż i dojazdów), przy zachowaniu możliwości zabudowy działek budowlanych ustalonych niniejszym planem oraz przepisów odrębnych,

- c) w osiach istniejących sieci;
- 4) zaopatrzenie w wodę z istniejących i projektowanych wodociągów, dopuszcza się zaopatrzenie w wodę z lokalnych ujęć przy zachowaniu przepisów odrębnych;
- 5) sieć wodociągowa winna spełniać warunki zaopatrzenia w wodę dla celów przeciwpożarowych z wyposażeniem w hydranty;
- 6) odprowadzenie ścieków bytowych do istniejących lub projektowanych sieci kanalizacji sanitarnej, a w przypadku braku sieci do przydomowych (zakładowych) oczyszczalni ścieków przy zachowaniu przepisów odrębnych, do bezodpływowych zbiorników na nieczystości ciekłe, a następnie wywożone na stację zlewną oczyszczalni ścieków;
- 7) odprowadzenie wód opadowych i roztopowych do gruntu w tereny zielone nieruchomości, przy zachowaniu przepisów odrębnych;
- 8) zaopatrzenie w energię elektryczną z sieci niskiego napięcia oraz ze stacji transformatorowych zasilanych sieciami elektroenergetycznymi 15kV;
- 9) w obrębie terenów przeznaczonych do zabudowy, przez które przebiega linia elektroenergetyczna 15 kV dopuszcza się:
 - a) zachowanie istniejących linii z możliwością przebudowy ze zmianą trasy,
 - b) realizację stacji transformatorowych według zapotrzebowania, przy zachowaniu pozostałych ustaleń planu,
 - c) realizację linii 15 kV zasilających ww. stacje;
- 10) usuwanie odpadów z działek budowlanych na zasadach określonych w obowiązujących przepisach w oparciu o niezbędne urządzenia służące gromadzeniu odpadów w celu ich przygotowania do transportu do miejsc odzysku lub unieszkodliwiania.

§ 12. Na obszarach objętych miejscowym planem ustala się następujące sposoby i terminy tymczasowego zagospodarowania, urządzania i użytkowania terenów:

- 1) na terenach, dla których ustalenia niniejszego planu ustalają inne przeznaczenie terenu niż dotychczasowe dopuszcza się realizację obiektów tymczasowych nie związanych trwale z gruntem, niezbędnych do dotychczasowego sposobu użytkowania terenu;
- 2) istniejące budynki i ogrodzenia mogą być użytkowane w sposób dotychczasowy z prawem do bieżącej konserwacji;
- 3) termin tymczasowego zagospodarowania upływa z dniem, w którym decyzja o pozwoleniu na budowę, związana z realizacją przedsięwzięcia zgodnego z przeznaczeniem terenu określonym niniejszym planem stała się ostateczna.

Rozdział 3

Zasady ochrony i kształtowania ładu przestrzennego oraz zasady i warunki kształtowania zagospodarowania na wyodrębnionych terenach

§ 13. 1. W obszarze urbanistycznym Nr 5 – wieś Chrusty, wyznacza się tereny o różnym przeznaczeniu lub różnych zasadach zagospodarowania określone na rysunku planu liniami rozgraniczającymi oraz symbolem cyfrowym i literowym.

2. Ustala się następujące przeznaczenie i szczególne warunki zagospodarowania oraz ograniczenia w użytkowaniu dla terenu, który został oznaczony na rysunku planu Nr 1 symbolem 5.106.KD-D:

- 1) przeznaczenie: tereny dróg publicznych - droga dojazdowa;
- 2) zasady i warunki zagospodarowania:
 - a) poszerzenie pasa drogowego drogi dojazdowej wyznaczonej obowiązującym planem miejscowym o 3 m z zachowaniem warunku określonego w § 9 pkt 5 uchwały,
 - b) w pasie poszerzenia realizacja rowu odwadniającego i zieleni.

3. Ustala się następujące przeznaczenie i szczególne warunki zagospodarowania oraz ograniczenia w użytkowaniu dla terenu, który został oznaczony na rysunku planu Nr 1 symbolem 5.107.RMu:

- 1) przeznaczenie: tereny zabudowy zagrodowej z mieszkaniowo-usługową;
- 2) zasady i warunki zagospodarowania terenu:
 - a) budynki mieszkalne o wysokości do trzech kondygnacji nadziemnych,
 - b) wysokość pozostałych budynków – maksymalnie do 11,0 m,
 - c) wielkość powierzchni zabudowy w stosunku do powierzchni działki budowlanej do 50%,
 - d) wskaźnik intensywności zabudowy na działce budowlanej od 0,1 do 0,8,
 - e) udział powierzchni biologicznie czynnej na działkach zabudowy zagrodowej minimum 20%,
 - f) udział powierzchni biologicznie czynnej na działkach zabudowy mieszkaniowej jednorodzinnej minimum 30%,
 - g) dopuszczalna realizacja obiektów produkcji zwierzęcej wyłącznie o wielkości do 20 DJP (dużych jednostek przeliczeniowych),
 - h) zasady podziału nieruchomości:
 - wielkość działki budowlanej zabudowy jednorodzinnej minimum 500 m² przy zachowaniu szerokości frontów działki od strony drogi publicznej minimum 12 m,
 - wielkość działki budowlanej zabudowy zagrodowej minimum 900 m² przy zachowaniu szerokości frontów działki od strony drogi publicznej minimum 18 m,
 - działki gruntu, nie spełniające powyższych warunków mogą być wydzielane wyłącznie jako części uzupełniające innych nieruchomości w celu utworzenia działki budowlanej.

4. Ustala się następujące przeznaczenie i szczególne warunki zagospodarowania oraz ograniczenia w użytkowaniu dla terenu, który został oznaczony na rysunku planu Nr 1 symbolem 5.108.RO:

- 1) przeznaczenie: tereny rolnicze - ogrody;
- 2) zasady i warunki zagospodarowania terenu:
 - a) zakaz realizacji budynków,
 - b) dopuszcza się realizację sieci napowietrznej i podziemnej infrastruktury technicznej,
 - c) dopuszcza się realizację lokalnych ujęć wód na warunkach przepisów odrębnych,
 - d) szerokość dojazdów minimum 5 m.

§ 14. 1. W obszarze urbanistycznym Nr 11 – wieś Janolin, wyznacza się tereny o różnym przeznaczeniu lub różnych zasadach zagospodarowania określone na rysunku planu liniami rozgraniczającymi oraz symbolem cyfrowym i literowym.

2. Ustala się następujące przeznaczenie i szczególne warunki zagospodarowania oraz ograniczenia w użytkowaniu dla terenu, który został oznaczony na rysunku planu Nr 2 symbolem 11.14.U:

- 1) przeznaczenie - tereny zabudowy usługowej;
- 2) zasady i warunki zagospodarowania:
 - a) budynki usługowe o wysokości do dwóch kondygnacji nadziemnych,
 - b) wysokość pozostałych budynków – jedna kondygnacja nadziemna, maksymalnie do 9 m,
 - c) udział powierzchni terenu biologicznie czynnej co najmniej 15% powierzchni działki budowlanej,
 - d) wielkość powierzchni zabudowy w stosunku do powierzchni działki do 65%,
 - e) wskaźnik intensywności zabudowy na działce budowlanej od 0,1 do 0,8,

- f) poprzez teren wymagane jest zapewnienie przesyłu sieci infrastruktury technicznej i dojazdu do terenu o symbolu 11.15.WW i 11.16.ZP,
- g) teren stanowi jedną działkę budowlaną.

3. Ustala się następujące przeznaczenie i szczególne warunki zagospodarowania oraz ograniczenia w użytkowaniu dla terenu, który został oznaczony na rysunku planu Nr 2 symbolem 11.15.WW:

- 1) przeznaczenie: tereny infrastruktury technicznej – ujęcia i stacje wodociągowe;
- 2) zasady i warunki zagospodarowania terenu:
 - a) strefa ochrony bezpośredniej w granicach terenu,
 - b) zakaz realizacji obiektów i urządzeń nie związanych z eksploatacją ujęcia i stacji uzdatniania wody,
 - c) budynki o wysokości jednej kondygnacji nadziemnej do 6 m,
 - d) nachylenie połaci dachowych budynków od 5% do 30%,
 - e) liczba miejsc postojowych minimum 2 stanowiska z realizacją w obrębie terenu,
 - f) wielkość powierzchni zabudowy w stosunku do powierzchni działki do 20%,
 - g) udział powierzchni biologicznie czynnej, co najmniej 20% działki budowlanej,
 - h) wskaźnik intensywności zabudowy na działce budowlanej od 0,1 do 0,6,
 - i) dostępność z drogi publicznej do terenu za pośrednictwem dojazdu w terenie o symbolu 11.14.U,
 - j) na terenie ochrony bezpośredniej ujęcia wody obowiązują nakazy i zakazy zagospodarowania określone w przepisach odrębnych,
 - k) teren stanowi jedną działkę budowlaną.

4. Ustala się następujące przeznaczenie i szczególne warunki zagospodarowania oraz ograniczenia w użytkowaniu dla terenu, który został oznaczony na rysunku planu Nr 2 symbolem 11.16.ZP:

- 1) przeznaczenie: tereny zieleni - parki;
- 2) zasady i warunki zagospodarowania:
 - a) zakaz realizacji budynków,
 - b) w programie zagospodarowania dopuszcza się realizację:
 - zadrzewień o charakterze parkowym,
 - ścieżek spacerowych z oświetleniem o nawierzchni twardej,
 - altany rekreacyjnej z grillem o wysokości jednej kondygnacji nadziemnej i powierzchni zabudowy do 50 m²,
 - placów zabaw dla dzieci,
 - c) udział powierzchni terenu biologicznie czynnej minimum 90%,
 - d) teren należy do rodzaju terenu o dopuszczalnym poziomie hałasu w środowisku jak dla terenów przeznaczonych na cele rekreacyjno-wypoczynkowe,
 - e) dostępność z drogi publicznej do terenu za pośrednictwem dojazdu w terenie o symbolu 11.14.U i 11.15.WW.

§ 15. W obszarze urbanistycznym Nr 40 – wieś Wałowice, wyznacza się teren o następującym przeznaczeniu i szczególnych warunkach zagospodarowania oraz ograniczeniach w użytkowaniu, który został oznaczony na rysunku planu Nr 3 symbolem 40.96.US:

- 1) przeznaczenie - tereny sportu i rekreacji;
- 2) zasady i warunki zagospodarowania:
 - a) budynki o wysokości jednej kondygnacji nadziemnej,

- b) wysokość pozostałych budynków – jedna kondygnacja nadziemna, maksymalnie do 6 m,
- c) udział powierzchni terenu biologicznie czynnej co najmniej 25% powierzchni działki budowlanej,
- d) wielkość powierzchni zabudowy w stosunku do powierzchni działki do 15%,
- e) wskaźnik intensywności zabudowy na działce budowlanej od 0,1 do 0,3,
- f) teren stanowi jedną działkę budowlaną.

§ 16. W obszarze urbanistycznym Nr 50 – wieś Nowy Kurzeszyn, wyznacza się teren o następującym przeznaczeniu i szczególnych warunkach zagospodarowania oraz ograniczeniach w użytkowaniu, który został oznaczony na rysunku planu Nr 4 symbolem 50.49.U:

- 1) przeznaczenie - tereny zabudowy usługowej;
- 2) zasady i warunki zagospodarowania:
 - a) zabudowa usługowa z wykluczeniem funkcji administracji i wymiaru sprawiedliwości, bezpieczeństwa publicznego, kultury, sportu i rekreacji, obsługi finansowej, gastronomii, turystyki, poczty i telekomunikacji,
 - b) istniejący budynek mieszkalny do zachowania lub zmiany funkcji na zgodną z przeznaczeniem terenu,
 - c) dopuszcza się zachowanie funkcji produkcyjnych z instalacjami do obróbki metali żelaznych nie kolidujących z zabudową usługową,
 - d) budynki usługowe o wysokości do dwóch kondygnacji nadziemnych,
 - e) wysokość pozostałych budynków – jedna kondygnacja nadziemna, maksymalnie do 12 m,
 - f) udział powierzchni terenu biologicznie czynnej co najmniej 5% powierzchni działki budowlanej,
 - g) wielkość powierzchni zabudowy w stosunku do powierzchni działki do 85%,
 - h) wskaźnik intensywności zabudowy na działce budowlanej od 0,1 do 1,5,
 - i) dostęp do drogi publicznej poprzez pozostałą część nieruchomości,
 - j) teren stanowi jedną działkę budowlaną.

Rozdział 4 Postanowienia końcowe

§ 17. Rozstrzyga się o sposobie realizacji, zapisanych w miejscowym planie zagospodarowania przestrzennego gminy Rawa Mazowiecka, Rawa Mazowiecka, fragmenty wsi: Janolin, Chrusty, Nowy Kurzeszyn i Wałowice, inwestycji z zakresu infrastruktury technicznej, które należą do zadań własnych gminy, oraz zasadach ich finansowania wg treści załącznika Nr 5 do uchwały.

§ 18. Tracą moc obowiązującą ustalenia zawarte w uchwale Nr XLII/252/2002 Rady Gminy Rawa Mazowiecka z dnia 26 września 2002 r. w sprawie zmiany miejscowego planu zagospodarowania przestrzennego gminy Rawa Mazowiecka (obszary wsi Helenów, Julianów Raducki, Kurzeszynek, Linków, Niwna, Pokrzywna; Rogówiec, Stara i Nowa Rossocha, Wołuczka, Gaj, Nowy Kurzeszyn, Kurzeszyn oraz Rossocha) - Dziennik Urzędowy Województwa Łódzkiego z 2002 r. Nr 293, poz. 3505, dotyczące fragmentu terenu oznaczonego symbolem 50.15.MRj.

§ 19. Tracą moc obowiązującą ustalenia zawarte w uchwale Nr VII/46/03 Rady Gminy Rawa Mazowiecka z dnia 9 lipca 2003r. w sprawie zmiany miejscowego planu zagospodarowania przestrzennego gminy Rawa Mazowiecka. (obszary wsi: Boguszyce Małe, Dziurdzioly, Garłów, Kaliszki, Księża Wola, Małgorzatów, Stare Byliny, Zarzeczce, Zawady i Zielone oraz fragment wsi Chrusty) - Dziennik Urzędowy Województwa Łódzkiego z 2003r. Nr 265, poz. 2326, dotyczące terenu oznaczonego symbolem 5.13.MRj oraz fragmentu terenu oznaczonego symbolem 5.20.R,RL.

§ 20. Tracą moc obowiązującą ustalenia zawarte w uchwale Nr VII/49/03 Rady Gminy Rawa Mazowiecka z dnia 9 lipca 2003r. w sprawie zmiany miejscowego planu zagospodarowania przestrzennego gminy Rawa Mazowiecka (obszary wsi: Janolin, Huta Wałowska, Pasieka Wałowska, Stary Dwór i Wałowice) - Dziennik Urzędowy Województwa Łódzkiego z 2003r. Nr 266, poz. 2329, dotyczące terenu oznaczonego symbolem 11.22.WW oraz fragmentu terenu oznaczonego symbolem 40.39.MRj.

§ 21. 1. Uchwała podlega ogłoszeniu w Dzienniku Urzędowym Województwa Łódzkiego.

2. Uchwała wchodzi w życie po upływie 14 dni od dnia ogłoszenia w Dzienniku Urzędowym Województwa Łódzkiego.

Przewodniczący Rady Gminy

Michał Michalik

Załącznik nr 1
do uchwały Nr XXI.122.16
Rady Gminy Rawa Mazowiecka
z dnia 31 sierpnia 2016 r.

MIEJSCOWY PLAN ZAGOSPODAROWANIA PRZESTRZENNEGO GMINY RAWA MAZOWIECKA FRAGMENT OBSZARU WSI CHRUSTY
Rysunek Nr 1 Skala 1:1000
Załącznik Nr 1 do Uchwały Nr XXI/122/16 Rady Gminy Rawa Mazowiecka z dnia 31 sierpnia 2016.

LEGENDA

5.107.RMu.	Oznaczenie terenów symbolem cyfrowym i symbolem przeznaczenia terenu.
---	Linia rozgraniczająca tereny o różnym przeznaczeniu lub różnych zasadach zagospodarowania, która jest granicą obszaru objętego planem miejscowym.
—	Linie rozgraniczające tereny o różnym przeznaczeniu lub różnych zasadach zagospodarowania.
○	Punkty identyfikacyjne przebiegu linii rozgraniczających tereny o różnym przeznaczeniu lub różnych zasadach zagospodarowania.
---	Linie podziału wewnętrznych terenów - zasada podziału na działki budowlane.
▲	Linia zabudowy - nieprzekraczalna.
●	Punkty identyfikacyjne przebiegu linii zabudowy.
10,0	Zwymiarowanie linii zabudowy w metrach.
KD-D	Tereny dróg publicznych - droga (ulica) dojazdowa.
RMu	Tereny zabudowy zagrodowej z mieszkaniowo-usługową.
RO	Tereny rolnicze - ogrody.

OBJAŚNIENIA OZNACZEŃ DOTYCZĄCYCH PRZEZNACZENIA TERENU W OTOCZENIU OBSZARU PLANU MIEJSCOWEGO

Oznaczenie	Przeznaczenie terenu
KD	Ulica (droga) dojazdowa.
KDg	Dojazd gospodarczy.
R	Rolnictwo.
RL	Leśnictwo.
MRj	Zabudowa zagrodowa z mieszkaniowo-usługową.

OBJAŚNIENIA OZNACZEŃ NA WYRYSIE Z RYSUNKU STUDIUM


symbol	Kierunki rozwoju
B2	Obszary zabudowy o dominującej formie zabudowy zagrodowej z zabudową mieszkaniową jednorodzinną, produkcyjną, obsługi komunikacji samochodowej i zaplecza techniczne motoryzacji.
R3	Obszary rolniczej przestrzeni produkcyjnej z zabudową związaną z użytkowaniem rolniczym gruntów oraz dopuszczeniem zalesień.

Cały obszar położony jest w granicach Obszaru Chronionego Krajobrazu.

WYRYS Z RYSUNKU STUDIUM UWARUNKOWAŃ I KIERUNKÓW ZAGOSPODAROWANIA PRZESTRZENNEGO GMINY RAWA MAZOWIECKA
Skala 1:10 000
--- granice obszaru objętego planem miejscowym



Organ prowadzący państwowy zasob geodezyjny i kartograficzny	STAROSTA RAWSKI	W SKALI...z: woj. Łódz
Identyfikator ewidencyjny materiału zasobu	P. 1013.	gmina / mies
Data wydania kopii	10.06.2015	obręb.....CH.
Linie, nazwisko i podpis osoby reprezentującej organ (podpis i adreś)	Z up. STAROSTY Alicja Molicka SPECJALISTA Upr. MGP IV Nr 8835	GG.11.664

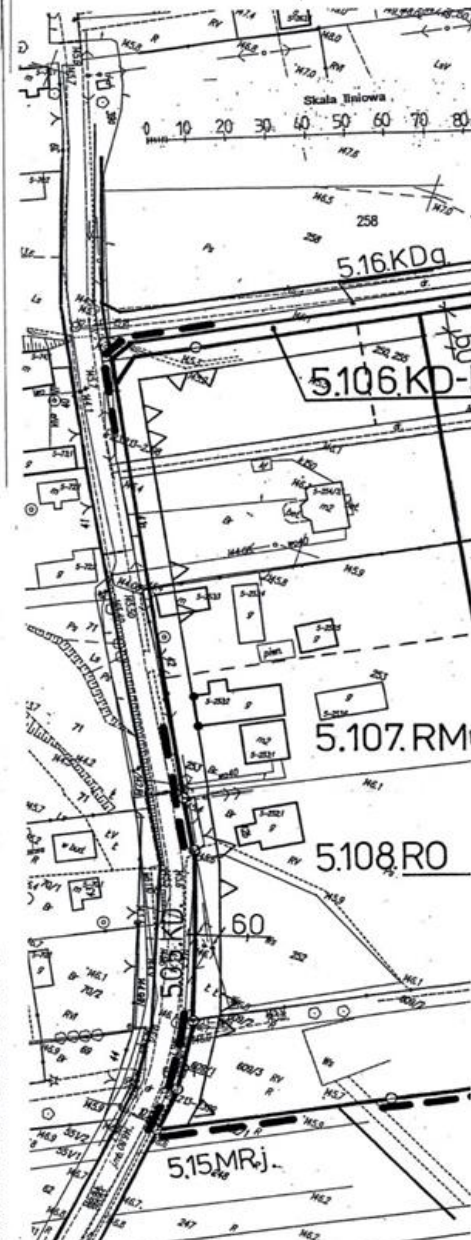

ANIA

TY

1 2016.

olem

eniu lub granicą

eniu lub

ających tereny

odziału na

va. służową.

TERENU W

IDIUM

wy zagrodowej z yjną, obsługi motoryzacji. dową związaną zeniem zalesień.

ajobrazu.

KÓW MAZOWIECKA

owym




Organ prowadzący państwowy zasób geodezyjny i kartograficzny	STAROSTA RAWSKI
Identyfikator ewidencyjny materiału zasobu	P.1013. - -
Data wydania kopii	20.05.2015
Imię, nazwisko i pozycja osoby reprezentującej organ (nazwisko i podpis)	Z up. STAROSTY A. I. M. M. M. SPECJALISTA Upr. MGP I B Nr 8835

w SKALI 1:2000 Nr ark. mapy
woj. łódzkie powiat rawski
gmina / miasto RAWA MAZOWIECKA
obręb CHRUSTY

GG.II.6642 606 8015



Wydano do celów opiniodawczych

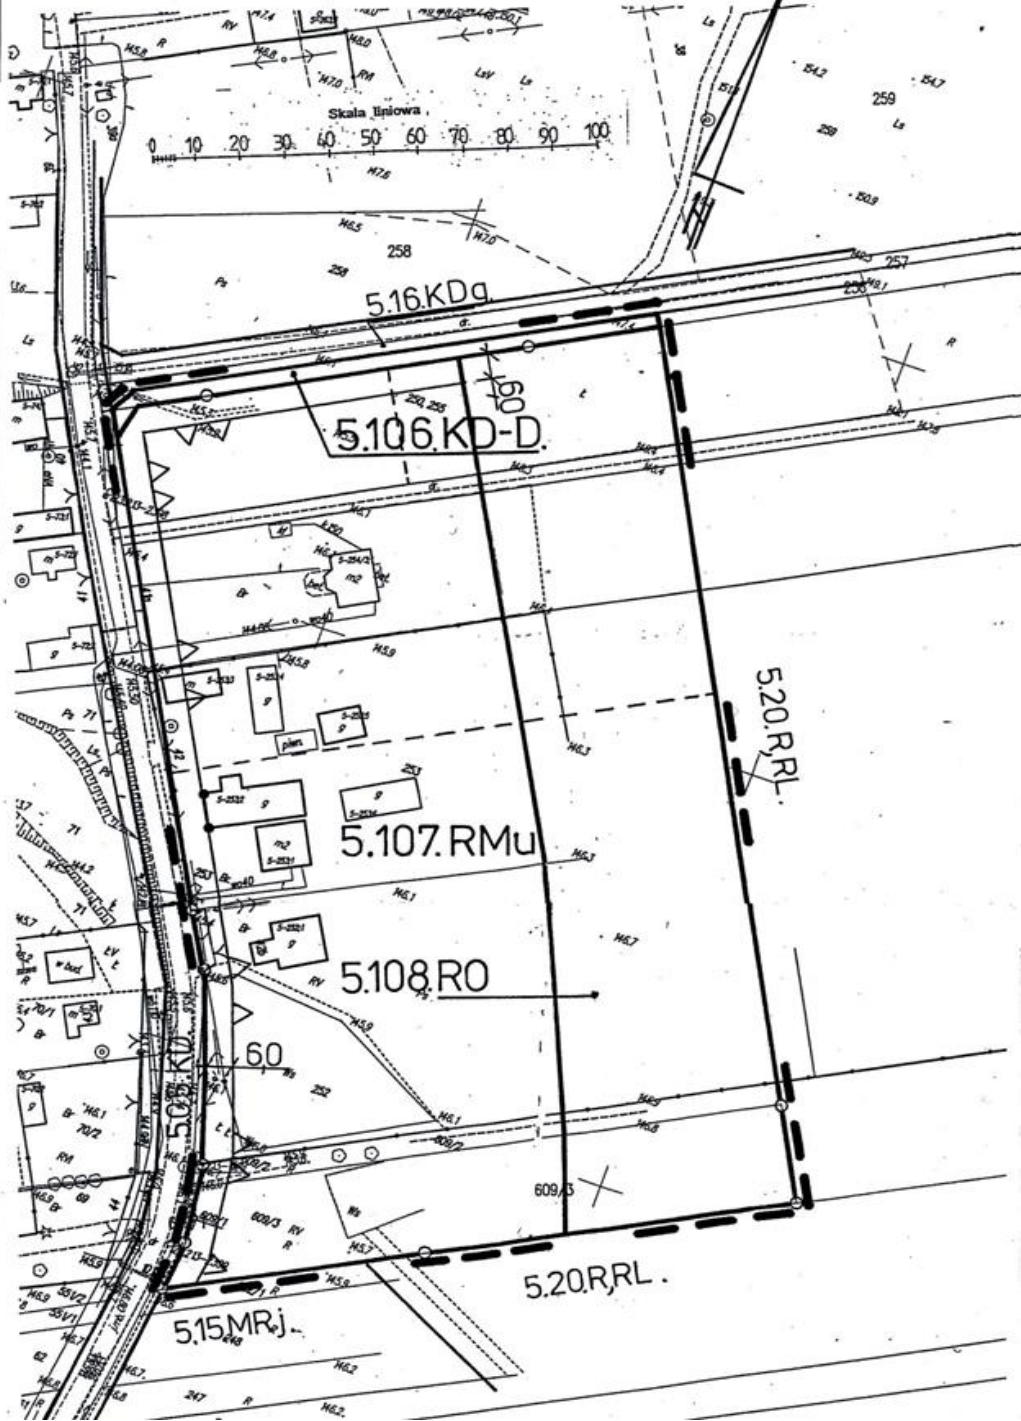

Załącznik nr 2
do uchwały Nr XXI.122.16
Rady Gminy Rawa Mazowiecka
z dnia 31 sierpnia 2016 r.

ASADNICZEJ

ry.....
powiat rawski
E.C.K.A.....
.....

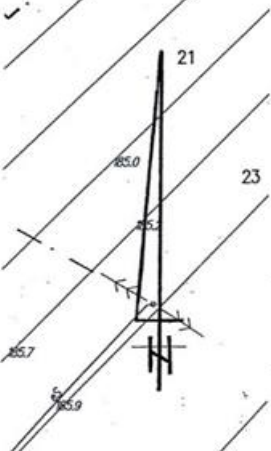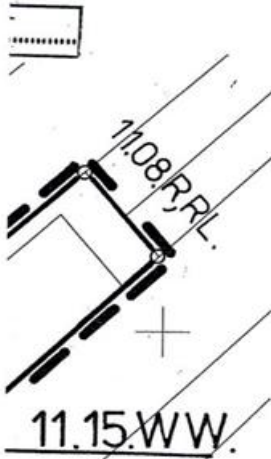

WZNIENIA TERENU W
WIDOKU

WIDOKU STUDIUM

**MIEJSCOWY PLAN ZAGOSPODAROWANIA
PRZESTRZENNEGO
GMINY RAWA MAZOWIECKA
FRAGMENT OBSZARU WSI JANOLIN**
Rysunek Nr 2 Skala 1:1000
Załącznik Nr 2 do Uchwały Nr XXI/122/16
Rady Gminy Rawa Mazowiecka z dnia 31 sierpnia 2016.

LEGENDA

-----	Granice wsi.
11.15.WW.	Oznaczenie terenów symbolem cyfrowym i symbolem przeznaczenia terenu.
-----	Linia rozgraniczająca tereny o różnym przeznaczeniu lub różnych zasadach zagospodarowania, która jest granicą obszaru objętego planem miejscowym.
-----	Linie rozgraniczające tereny o różnym przeznaczeniu lub różnych zasadach zagospodarowania.
○-----	Punkty identyfikacyjne przebiegu linii rozgraniczających tereny o różnym przeznaczeniu lub różnych zasadach zagospodarowania.
▲-----	Linia zabudowy - nieprzekraczalna.
10,0	Zwymiarowanie linii zabudowy w metrach.
E15kV	Oznaczenie linii elektroenergetycznych średniego napięcia.
4108E	Oznaczenie drogi powiatowej.
U	Tereny zabudowy usługowej.
ZP	Tereny zieleni - parki.
WW	Tereny infrastruktury technicznej – ujęcia i stacje wodociągowe.

**WYRYS
Z RYSUNKU STUDIUM UWARUNKOWAŃ I KIERUNKÓW
ZAGOSPODAROWANIA PRZESTRZENNEGO GMINY RAWA MAZOWIECKA**
Skala 1:10 000




Poświadcza się zgodność niniejszej kopii materiału państwowego zasobu geodezyjnego i kartograficznego	
Organ prowadzący państwowy zasob geodezyjny i kartograficzny	STAROSTA RAWSKI
Identyfikator ewidencyjny materiału zasobu	P.1013. - -
Data wydania kopii	20.05.2015
Imię, nazwisko i podpis osoby reprezentującej organ (pieczęć i podpis)	Z up. STAROSTY Alina Malinowska SPECJALISTA Upr. MGP Nr 8835

WYCINEK Z MAPY ZASADNICZEJ

w SKALI 1:1000 Nr ark. mapy.....
 woj. Łódzkie powiat rawski
 gmina / miasto...RAWA MAZOWIECKA.....
 obręb...JANOLIN.....

GG.II.6642 ...60.6... 2015

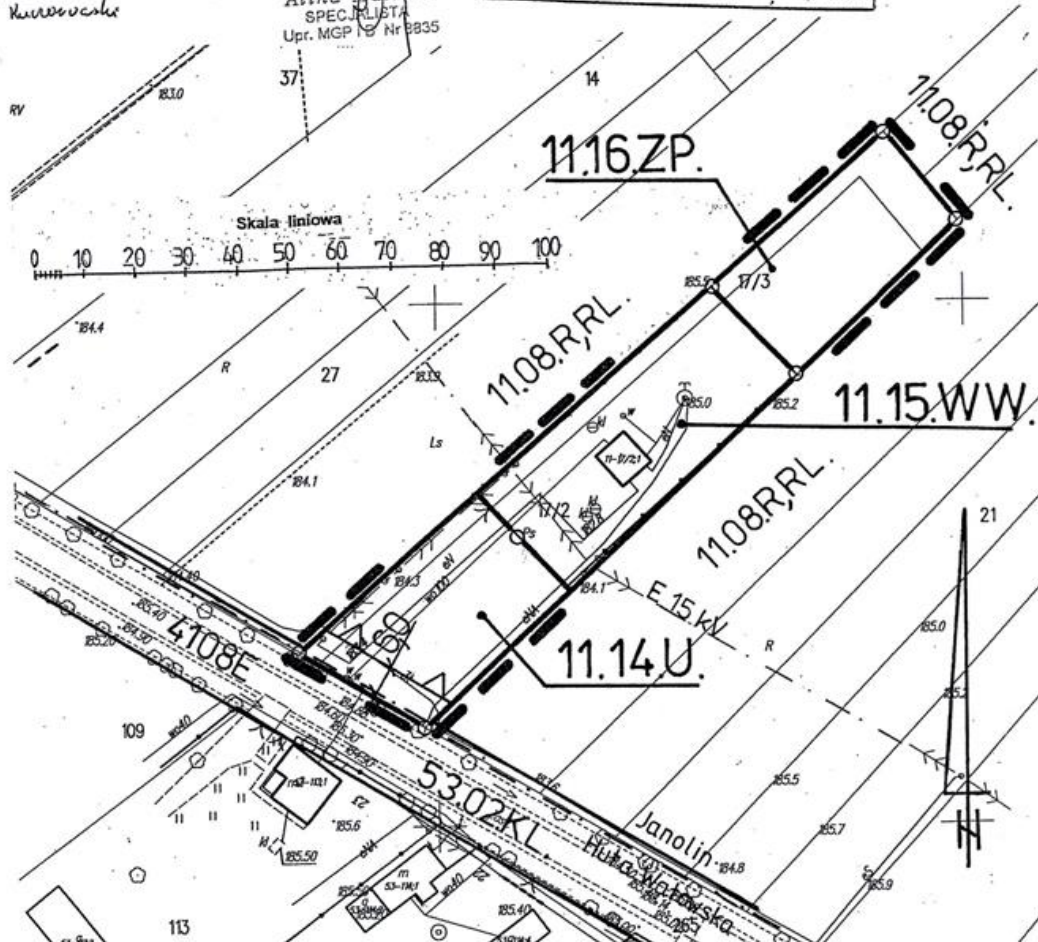

OBJAŚNIENIA OZNACZEŃ DOTYCZĄCYCH PRZEZNACZENIA TERENU W OTOCZENIU OBSZARU PLANU MIEJSCOWEGO

Oznaczenie	Przeznaczenie terenu
KL	Ulica (droga) lokalna.
R	Rolnictwo.
RL	Leśnictwo.

OBJAŚNIENIA OZNACZEŃ NA WYRYSIE Z RYSUNKU STUDIUM

symbol	Kierunki rozwoju
U	Obszary usług o znaczeniu lokalnym.
WW	Ujęcia i stacje uzdatniania wody.

Spisany: Kamil Maciejowski dnia 2015.05.25

państwowego zasobu geodezyjnego i kartograficznego	
Organ prowadzący państwowy zasób geodezyjny i kartograficzny	STAROSTA RAWSKI
Identyfikator ewidencyjny materiału zasobu	P.1013
Data wydania kopii	20.05.2015
Imię, nazwisko i podpis osoby reprezentującej organ (pieczęć i podpis)	z up. STAROSTY

Kawowski

Alina Malicka
SPECJALISTA
Upr. MGP 16 Nr 8835

WYCINEK Z MAPY ZASADNICZEJ
w SKALI 1:1000 Nr ark. mapy.....
woj. Łódzkie powiat rawski
gmina / miasto..RAWA..MADONIECKA.....
obręb...WALOWICE.....

GG.II.6642.406.....2015


Wydano do celów opiniodawczy

OBJAŚNIENIA OZNACZEŃ DOTYCZĄCYCH PRZEZNACZENIA TERENU W OTOCZENIU OBSZARU PLANU MIEJSCOWEGO

Oznaczenie	Przeznaczenie terenu
MRj	Zabudowa zagrodowa z mieszkaniowo-usługową.
KDX	Ulica pieszo-jezdna (dojazd).

OBJAŚNIENIA OZNACZEŃ NA WYRYSIE Z RYSUNKU STUDIUM

symbol	Kierunki rozwoju
B2	Obszary zabudowy o dominującej formie zabudowy zagrodowej z zabudową mieszkaniową jednorodzinną, produkcyjną, obsługi komunikacji samochodowej i zaplecza techniczne motoryzacji.

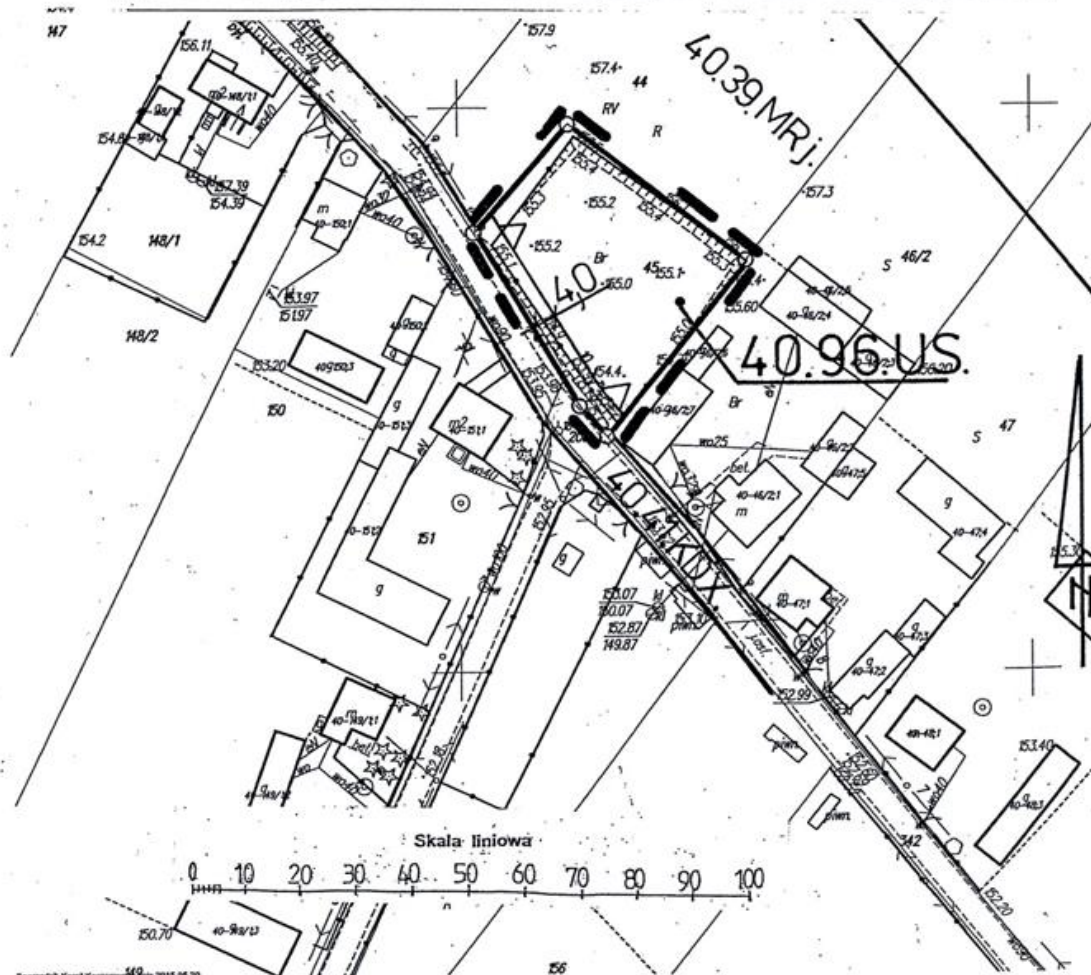

Poświadczam zgodność niniejszej kopii materiału państwowego zasobu geodezyjnego i kartograficznego

Organ prowadzący państwowy zasób geodezyjny i kartograficzny	STAROSTA RAWSKI
Identyfikator ewidencyjny materiału zasobu	P. 1013.
Data wydania kopii	20.05.2015
Imię, nazwisko i podpis osoby reprezentującej organ (pieczęć i podpis)	Z up. STAROSTA Alina NGIĆKA SPECJALISTA Upr. MGP 1B Nr 8835

Kaweczek


WYCINEK Z MAPY ZASADNICZEJ
 w SKALI 1:1000 Nr ark. mapy.....
 woj. Łódzkie powiat rawski
 gmina / miasto **RAWA MAZOWIECKA**
 obręb **KAWY KURĘSZY**

GG.11.6642 606 2015

Wydano do celów opiniodawczych

OBJAŚNIENIA OZNACZEŃ DOTYCZĄCYCH PRZEZNACZENIA TERENU W OTOCZENIU OBSZARU PLANU MIEJSCOWEGO

Oznaczenie	Przeznaczenie terenu
KG	Ulica (droga) główna.
R	Rolnictwo.
MRj	Zabudowa zagrodowa z mieszkaniowo-usługową.

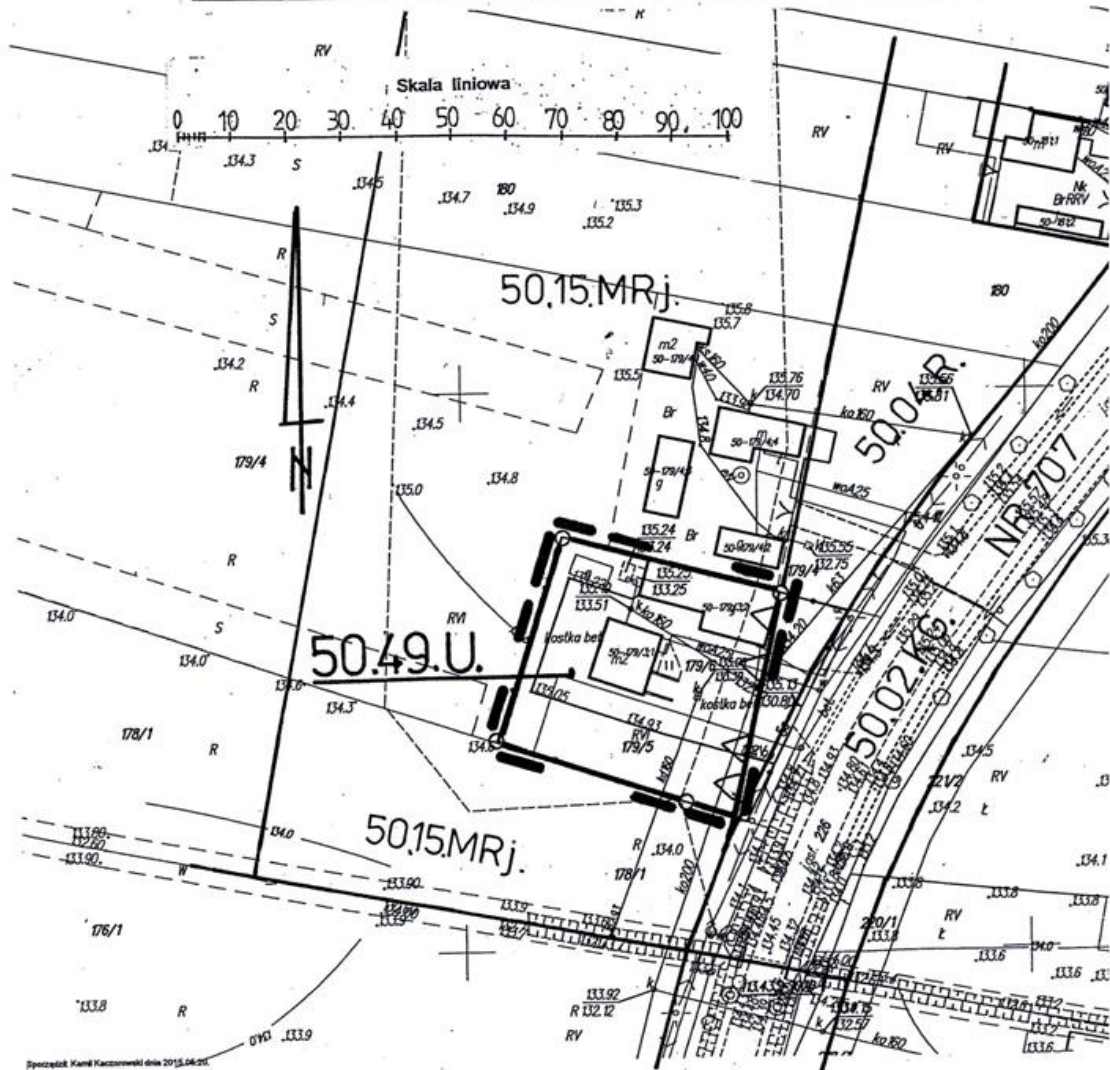

Specjalista Kamil Kaczorowski dnia 2015.04.20.

Załącznik nr 5
do uchwały Nr XXI.122.16
Rady Gminy Rawa Mazowiecka
z dnia 31 sierpnia 2016 r.

ROZSTRZYGNĘCIE

sposobu realizacji, zapisanych w miejscowym planie, inwestycji z zakresu infrastruktury technicznej, które należą do zadań własnych gminy oraz zasad ich finansowania

1. W związku z uchwaleniem miejscowego planu zagospodarowania przestrzennego gminy Rawa Mazowiecka, fragmenty wsi: Janolin, Chrusty, Nowy Kurzeszyn, Pukinin i Wałowice, zostaną wyznaczone tereny przeznaczone pod nową zabudowę. Zostaną wyznaczone tereny pod poszerzenie drogi dojazdowej do działek budowlanych. W konsekwencji powstanie konieczność realizacji zadań inwestycyjnych związanych z przystosowaniem terenu do zabudowy.

2. Zgodnie z przepisami art.7 ustawy z dnia 8 marca 1990r. o samorządzie gminnym (Dz. U. z 2016 r. poz.446 ze zm.) zaspokajanie zbiorowych potrzeb wspólnoty należy do zadań własnych gminy. W szczególności zadania własne obejmują sprawy związane z problematyką gospodarki przestrzennej, a w tym między innymi:

- ładu przestrzennego, gospodarki nieruchomościami, ochrony środowiska i przyrody oraz gospodarki wodnej,
- gminnych dróg, ulic, mostów, placów,
- wodociągów i zaopatrzenia w wodę, kanalizacji, usuwania i oczyszczania ścieków komunalnych, utrzymania urządzeń sanitarnych, wysypisk i unieszkodliwiania odpadów komunalnych, zaopatrzenia w energię elektryczną i ciepłą oraz gaz,
- zieleni gminnej i zadrzewień.

Do zadań związanych z przystosowaniem terenu do zabudowy należy wyłącznie wykup terenu pod poszerzenia pasa drogowego drogi dojazdowej w Chrustach o powierzchni 0,04 ha.

3. Powyższe zadanie zostaną umieszczone w zadaniach rzeczowych budżetu gminy na kolejne lata.

4. Finansowanie realizacji inwestycji oparte będzie o budżet gminy.