



DZIENNIK URZĘDOWY

WOJEWÓDZTWA ŁÓDZKIEGO

Łódź, dnia 20 października 2016 r.

Poz. 4450

UCHWAŁA NR XXX/202/2016 RADY MIEJSKIEJ W ŁOWICZU

z dnia 29 września 2016 r.

w sprawie zaliczenia dróg do kategorii dróg gminnych oraz pozbawienia dróg kategorii gminnych na terenie Gminy Miasto Łowicz

Na podstawie art. 18 ust. 2 pkt 15 ustawy z dnia 8 marca 1990 roku o samorządzie gminnym (Dz.U. z 2016 r. poz. 446) oraz art. 7 ust. 2 i 3 oraz art. 10 ust. 2 ustawy z dnia 21 marca 1985 r. o drogach publicznych (Dz.U. z 2016 r. poz. 1440), po zasięgnięciu opinii Zarządu Powiatu Łowickiego, Rada Miejska w Łowiczu uchwala co następuje:

§ 1. Zaliczyć do kategorii dróg gminnych następujące drogi na terenie Gminy Miasto Łowicz:

- 1) ul. Marszałka Józefa Piłsudskiego – o długości ok. 676 m. **obejmująca teren działek nr 4302/2, 4302/5, 4303/2, 4305/2, 4306/1, 4307/13, 4315/2, 4307/2, 4307/13, 4308/2, 4309/2, 4310/2, 4312/2, 4314/2 4314/8 w obrębie nr 5 Kostka;**
- 2) ul. Basztowa - o długości ok. 120 m. **obejmująca teren działki nr 3030, w obrębie nr 9 – Zielkówka;**
- 3) ul. Łęczycka (odcinek wschodni - bez przejazdu) - o długości ok. 425 m. **obejmująca teren działek nr 5760/7 i 5760/2 i 6853/3 w obrębie nr 3 – Górki;**
- 4) ul. Płocka (odcinek północny od skrzyżowania z ul. Kiernozką do granic miasta) – o długości ok. 387 m. **obejmująca teren działki nr 540, w obrębie nr 4 – Korabka posiadająca połączenie z drogą wojewódzką nr 584 – (ul. Płocka - odcinek południowy) i z drogą gminną nr 105536E - ul. Małszyce.**

§ 2. Pozbawić kategorii drogi gminnej następujące drogi na terenie Gminy Miasto Łowicz:

- 1) ul. Piaskowa – odcinek od ul. Łęczyckiej do ul. Prymasowskiej o długości ok. 130 m. **obejmujący teren działek nr 6021/1 i 5892/6 w obrębie nr 3 – Górki;**
- 2) ul. Błonie (droga gminna nr 105466E) w Łowiczu, przebiegająca od odcinka bez przejazdu dawnej ul. Broniewskiego w kierunku południowym na długości ok. 400 m.

§ 3. Położenie i przebieg dróg, o których mowa w § 1, określają:

- 1) ul. Marszałka Józefa Piłsudskiego - załącznik Nr 2;
- 2) ul. Basztowa - załącznik Nr 3;
- 3) ul. Łęczycka - załącznik Nr 4;
- 4) ul. Płocka - załącznik Nr 5.

§ 4. Wykonanie uchwały powierza się Burmistrzowi Miasta Łowicza.

§ 5. Uchwała wchodzi w życie po upływie 14 dnia od ogłoszenia w Dzienniku Urzędowym Województwa Łódzkiego z mocą obowiązującą od 1 stycznia 2017 r.


Przewodniczący Rady

Michał Trzoska

Załącznik Nr 1 do Uchwały Nr XXX/202/2016
Rady Miejskiej w Łowiczu
z dnia 29 września 2016 r.

Nazwa drogi	Nr działek	Nr drogi	Parametry drogi	Rodzaj nawierzchni
ul. Marszałka J. Piłsudskiego	4302/2, 4302/5, 4303/2, 4305/2, 4306/1, 4307/13, 4315/2, 4307/2, 4307/13, 4308/2, 4309/2, 4310/2, 4312/2, 4314/2 4314/8 w obrębie nr 5 Kostka		długość 676 m.	jezdnia o nawierzchni asfaltowej o szerokości ok. 7,50 m, po stronie północnej - chodnik o szerokości 2,00 m z zatokami parkingowymi, a po stronie południowej – chodnik i ścieżka rowerową o szerokości łącznej 3,50 m. Chodniki i ścieżka rowerowa posiadają nawierzchnie z kostki betonowej.
ul. Basztowa	3030, w obrębie nr 9 – Zielkówka		ok. 120 m	jezdnia o nawierzchni bitumicznej chodnik z kostki betonowej po stronie południowej
ul. Łęczycka (odcinek wschodni - bez przejazdu)	5760/7, 5760/2 i 6853/3 w obrębie nr 3 – Górki;		długość ok. 425 m.	jezdnia o nawierzchni bitumicznej, pobocze gruntowe
ul. Płocka (odcinek północny od skrzyżowania z ul. Kiernozką do granic miasta)	działka nr 540, w obrębie nr 4 – Korabka		długość ok. 387 m.	na większej części przebiegu jezdni o nawierzchni z kamienia polnego o szerokości ok. 3,00 m, oraz pobocza po obu stronach jezdni o nawierzchni gruntowej szerokości ok. 4,50 m. na odcinkach w rejonie skrzyżowań jezdni o nawierzchni asfaltowej

Załącznik Nr 2 do Uchwały Nr XXX/202/2016
Rady Miejskiej w Łowiczu
z dnia 29 września 2016 r.

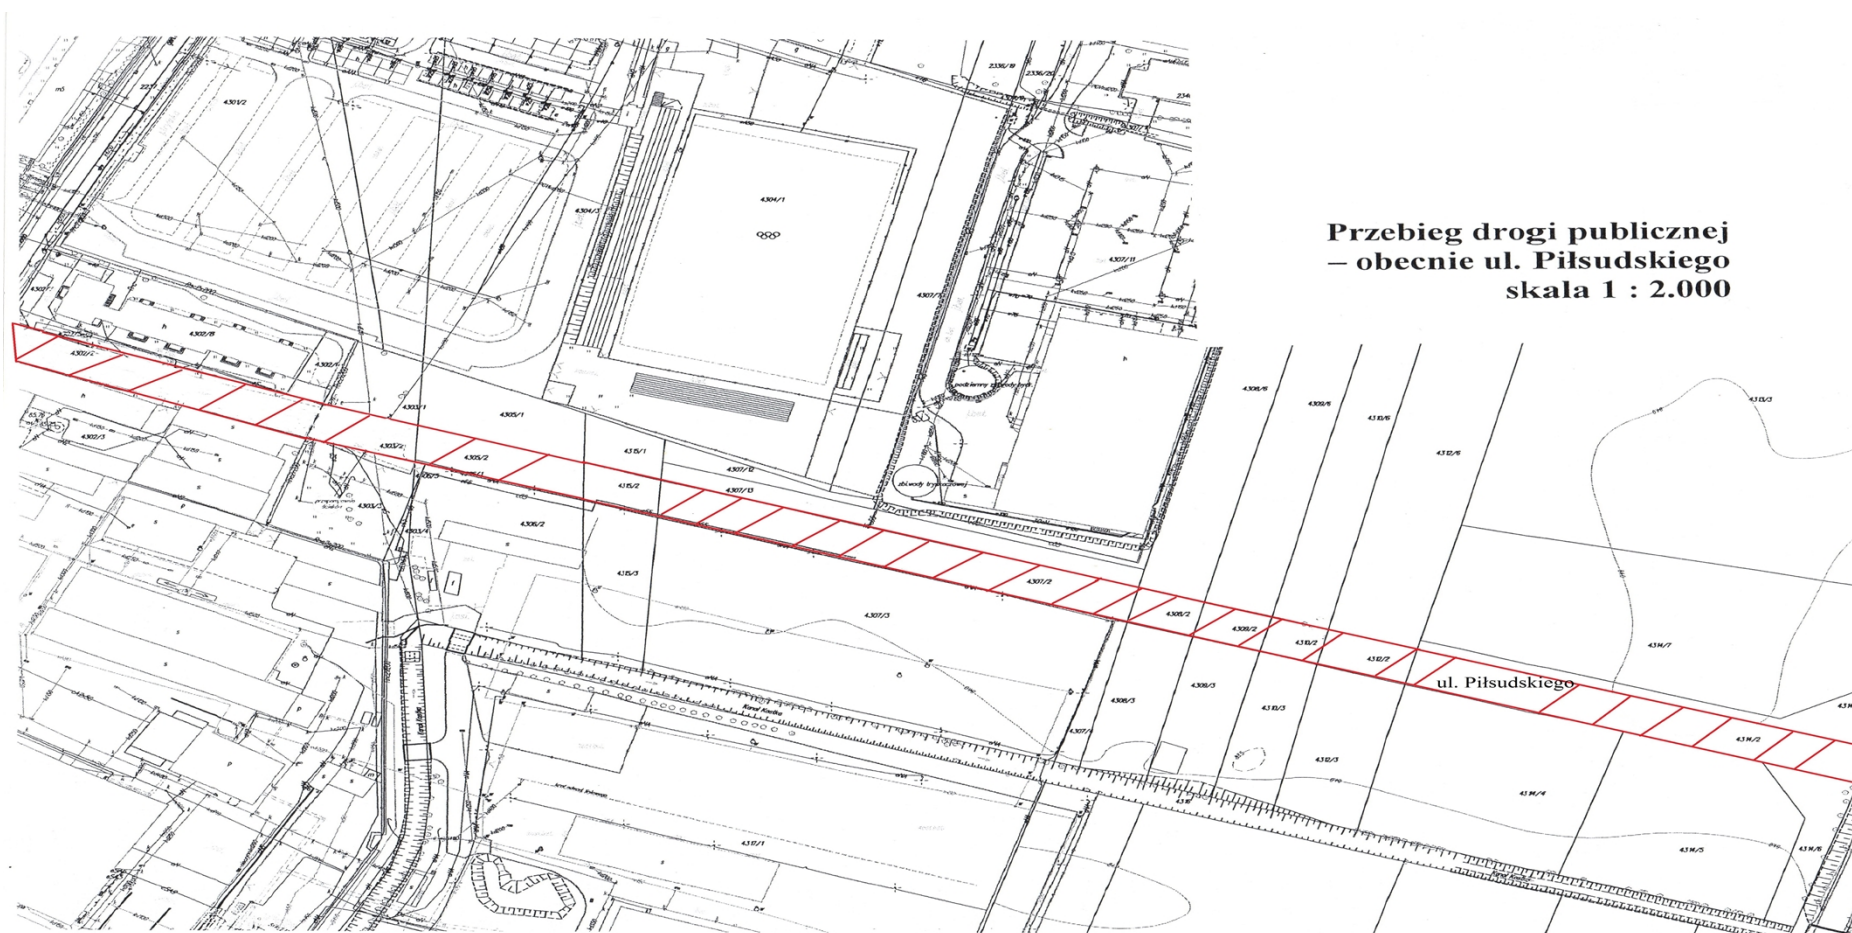

Załącznik Nr 4 do Uchwały Nr XXX/202/2016
Rady Miejskiej w Łowiczu
z dnia 29 września 2016 r.



Załącznik Nr 5 do Uchwały Nr XXX/202/2016
Rady Miejskiej w Łowiczu
z dnia 29 września 2016 r.

**Przebieg drogi publicznej
– obecnie ul. Płocka
skala 1 : 2.000**

