



DZIENNIK URZĘDOWY WOJEWÓDZTWA ŁÓDZKIEGO

Łódź, dnia 1 lutego 2016 r.

Poz. 473

UCHWAŁA NR XII/79/2015 RADY GMINY SADKOWICE

z dnia 30 listopada 2015 r.

w sprawie miejscowego planu zagospodarowania przestrzennego gminy Sadkowice, fragment wsi Kaleń

Na podstawie art. 18 ust. 2 pkt 5 ustawy z dnia 8 marca 1990 r. o samorządzie gminnym (Dz. U. z 2013 r. poz. 594, 645 i 1318, z 2014 r. poz. 379 i 1072 oraz z 2015 r. poz. 1045), art. 15 ust. 2, art. 20 ust. 1, art. 27 i art. 29 ustawy z dnia 27 marca 2003 r. o planowaniu i zagospodarowaniu przestrzennym (Dz. U. z 2015 r. poz. 199, 443, 774, 1265, 1434 i 1713) w nawiązaniu do uchwały nr XLI/255/2014 Rady Gminy Sadkowice z dnia 12 listopada 2014 r. w sprawie przystąpienia do sporządzenia miejscowego planu zagospodarowania przestrzennego gminy Sadkowice, fragment wsi Kaleń, Rada Gminy Sadkowice uchwala, co następuje.

§ 1. Nie sformułowano rozstrzygnięcia w zakresie nie uwzględnionych uwag do projektu miejscowego planu zagospodarowania przestrzennego gminy Sadkowice, fragment wsi Kaleń, uwagi nie wpłynęły.

§ 2. Stwierdza się, że projekt miejscowego planu zagospodarowania przestrzennego gminy Sadkowice, fragment obszaru wsi Kaleń, nie narusza ustaleń studium uwarunkowań i kierunków zagospodarowania przestrzennego gminy Sadkowice.

§ 3. 1. Ustalenia miejscowego planu zagospodarowania przestrzennego gminy Sadkowice, fragment obszaru wsi Kaleń, zawarte są w treści niniejszej uchwały oraz na rysunku, będącym integralną częścią miejscowego planu zagospodarowania przestrzennego, stanowiącym załącznik do uchwały.

2. Szczegółowy przebieg granic obszaru objętego miejscowym planem jest określony na rysunku planu miejscowego.

3. Obowiązujący zakres rysunku planu miejscowego obejmuje:

- 1) tereny określone symbolem cyfrowym i symbolem przeznaczenia terenu;
- 2) linie rozgraniczające tereny o różnym przeznaczeniu lub różnych zasadach zagospodarowania terenu, które są jednocześnie granicą obszaru objętego planem miejscowym;
- 3) punkty identyfikacyjne przebiegu linii rozgraniczających tereny o różnym przeznaczeniu lub różnych zasadach zagospodarowania terenu.

4. W obszarze planu miejscowego nie występują tereny, których wartość wzrośnie z tytułu uchwalenia planu i od których mogła by być naliczona opłata z tytułu wzrostu wartości nieruchomości, teren jest własnością Gminy Sadkowice.

§ 4. 1. Pojęcia i określenia użyte w planie miejscowym, a nie zdefiniowane w niniejszym paragrafie, należy rozumieć zgodnie z ogólnie obowiązującymi przepisami prawa obowiązującego wg stanu na dzień podjęcia niniejszej uchwały.

2. Jeżeli pojęcia i określenia użyte w planie miejscowym, a nie zdefiniowane w niniejszym paragrafie, posiadają różne definicje w ogólnie obowiązujących przepisach prawa, należy stosować ich znaczenie wg przepisów o planowaniu i zagospodarowaniu przestrzennym.

3. Ilećroć w planie miejscowym jest mowa o:

- 1) „obszarze planu” - należy przez to rozumieć nieruchomości lub ich części położone w granicach niniejszego planu;
- 2) „granicach obszaru objętego rysunkiem planu” - należy przez to rozumieć te zewnętrzne linie rozgraniczające tereny o różnym przeznaczeniu lub różnych zasadach zagospodarowania, przy których wykreślono symbol granicy obszaru objętego rysunkiem planu, określony w legendzie rysunku planu;
- 3) „obszarze urbanistycznym” - należy przez to rozumieć fragment obszaru gminy, którego granice pokrywają się z granicami obrębu ewidencyjnego;
- 4) „terenie” - należy przez to rozumieć wydzielone liniami rozgraniczającymi w obszarze planu, nieruchomości lub ich części, dla których zostały określone niniejszą zmianą planu różne przeznaczenia lub różne zasady zagospodarowania i które zostały oznaczone w tekście zmiany miejscowego planu oraz na rysunku zmiany miejscowego planu symbolami cyfrowymi;
- 5) „przeznaczeniu” - należy przez to rozumieć określone dla poszczególnych terenów (oznaczonych w tekście miejscowego planu oraz na rysunku miejscowego planu symbolami cyfrowymi), zespoły uprawnień i zobowiązań do podejmowania działań w przestrzeni, służących realizacji określonych celów, wyodrębnione wg zasad i sposobów korzystania z nieruchomości, oznaczone w tekście miejscowego planu i na rysunku miejscowego planu symbolem literowym;
- 6) „dopuszczeniu” należy przez to rozumieć uprawnienia do realizacji obiektów budowlanych lub form zagospodarowania wskazanych w zasadach i warunkach zagospodarowania terenu, które wykraczają poza ustalone w definicji przeznaczenia terenu określonej w pkt 4 niniejszego paragrafu;
- 7) „udziale powierzchni terenu biologicznie czynnej” - należy przez to rozumieć wskaźnik urbanistyczny (liczbę niemianowaną) ustalony planem dla terenu, uzyskany z podzielenia sumy powierzchni gruntu rodzimego pokrytego roślinnością oraz wodami powierzchniowymi na terenie, do powierzchni całego terenu;
- 8) „stanie istniejącym” zagospodarowania terenu - należy przez to rozumieć stan zagospodarowania oraz stan granic prawnych terenu na dzień uchwalenia niniejszego planu;
- 9) „zachowaniu obiektów budowlanych lub przyrodniczych” w poszczególnych terenach - należy przez to rozumieć: dopuszczalność wykonywania na istniejących obiektach budowlanych przebudowy, rozbudowy, nadbudowy, odbudowy i remontów, a na istniejących obiektach przyrodniczych wykonywania zabiegów pielęgnacyjnych i odtworzeniowych;
- 10) „przepisach szczególnych lub odrębnych” należy przez to rozumieć zawarte w ustawach i rozporządzeniach przepisy oraz ograniczania w zabudowie i zagospodarowaniu terenu wynikające z uchwał właściwych organów.

4. Ilećroć w planie miejscowym jest mowa o przeznaczeniu „tereny zieleni – parki”, oznaczonym symbolem „ZPp”, należy przez to rozumieć przeznaczenie ograniczone do utrzymania istniejących oraz realizacji projektowanych terenów zieleni parkowej, stawów i cieków, ścieżek spacerowych i urządzeń rekreacyjnych z niezbędnymi do ich funkcjonowania dojazdami, dojazdami, miejscami postojowymi i obiektami infrastruktury technicznej;

5. Na obszarze objętym miejscowym planem ustala się ogólne zasady zagospodarowania oraz zasady identyfikacji ustaleń rysunku planu miejscowego:

- 1) linie rozgraniczające tereny o różnym przeznaczeniu lub zasadach zagospodarowania należy identyfikować w oparciu o:
 - a) punkty identyfikacyjne określone na rysunku miejscowego planu,
 - b) trwałe naniesienia lub granice własności - jako linie (punkty) pokrywające się z tymi elementami rysunku zmiany planu;

- 2) w sytuacji wyczerpania warunków określonych w pkt 1 niniejszego paragrafu, linie rozgraniczające tereny o różnym przeznaczeniu lub zasadach zagospodarowania należy identyfikować w oparciu o miary graficzne z rysunku miejscowego planu;
- 3) ogrodzenia od terenów sąsiednich winny spełniać następujące warunki:
 - a) wykluczenia zastosowania prefabrykatów betonowych,
 - b) konstrukcja ażurowa z dopuszczeniem powierzchni całkowicie wypełnionej do wysokości 0,6 m licząc od poziomu przylegającego terenu.

§ 5. 1. W obszarze urbanistycznym nr 7 - wieś Kaleń wyznacza się teren o różnym przeznaczeniu lub różnych zasadach zagospodarowania określony na rysunku miejscowego planu symbolem 7.48.ZPp:

- 1) przeznaczenie terenu: tereny zieleni - parki;
- 2) zasady i warunki zagospodarowania terenu:
 - a) zakaz realizacji budynków,
 - b) zakaz realizacji ogrodzeń od strony stawów i rowów,
 - c) w programie zagospodarowania dopuszcza się realizację:
 - zadrzewień o charakterze parkowym,
 - stawów o głębokości do 2,9 m z urządzeniami piętrząco-spustowymi,
 - ścieżek spacerowych z oświetleniem o nawierzchni twardej,
 - altany rekreacyjnej z grillem o wysokości jednej kondygnacji nadziemnej i powierzchni zabudowy do 50 m²,
 - placów zabaw dla dzieci,
 - d) istniejący rów do zachowania,
 - e) istniejący dojazd (działka ewidencyjna nr 430) do zachowania,
 - f) udział powierzchni terenu biologicznie czynnej minimum 90%,
 - g) teren należy do rodzaju terenu o dopuszczalnym poziomie hałasu w środowisku jak dla terenów przeznaczonych na cele rekreacyjno-wypoczynkowe,
 - h) fragment terenu położony jest w granicach zabytkowego parku wpisanego do rejestru zabytków, realizacja zagospodarowania podlega nadzorowi konserwatorskiemu na warunkach przepisów odrębnych,
 - i) dostęp do drogi publicznej istniejącym dojazdem (działka ewidencyjna nr 430).

§ 6. Nie sformułowano rozstrzygnięcia o sposobie realizacji inwestycji z zakresu infrastruktury technicznej, które należą do zadań własnych gminy, oraz zasadach ich finansowania – zadania z tytułu uchwalenia miejscowego planu zagospodarowania przestrzennego gminy Sadkowice, fragment obszaru wsi Kaleń, nie występują.

§ 7. Traci moc obowiązującą:

- 1) uchwała nr 30 Rady Gminy w Sadkowicach z dnia 30 września 1995 r. w sprawie zmiany miejscowego ogólnego planu zagospodarowania przestrzennego gminy Sadkowice (Dz. Urz. Województwa Skierniewickiego Nr 14, poz. 123) w zakresie ustaleń dotyczących fragmentu terenu o symbolu 7.19.ZP.MNp;
- 2) uchwała nr XIII/78/2012 Rady Gminy Sadkowice z dnia 24 lutego 2012 r. w sprawie miejscowego planu zagospodarowania przestrzennego gminy Sadkowice, fragmenty obszarów wsi Sadkowice i Kaleń (Dziennik Urzędowy Województwa Łódzkiego z dnia 3 kwietnia 2012 r. poz. 1119) w zakresie ustaleń dotyczących obszaru objętego planem w tym całych terenów o symbolach 7.50.ZPp i 7.51.Zn,W oraz fragmentu terenu o symbolu 7.52.R.

§ 8. 1. Uchwała podlega ogłoszeniu w Dzienniku Urzędowym Województwa Łódzkiego.

2. Uchwała wchodzi w życie po upływie 14 dni od dnia ogłoszenia w Dzienniku Urzędowym Województwa Łódzkiego.

Przewodniczący
Rady Gminy Sadkowie
Tadeusz Pietrzak

GG.II.6642 15.65 2014

Wydano do celów opiniotwórczych

WYCINEK Z MAPY ZASADNICZEJ

w SKALI 1:1000 Nr ark. mapy.....
woj. łódzkie powiat rawski
gmina / miasto Sadkowie


**MIEJSCOWY PLAN ZAGOSPODAROWANIA PRZESTRZENNEGO
GMINY SADKOWICE**

Rysunek planu


Fragment wsi Kaleń

Załącznik do Uchwały Nr XII/79/2015 Rady Gminy Sadkowie
z dnia 30 listopada 2015r.

Skala 1:1000

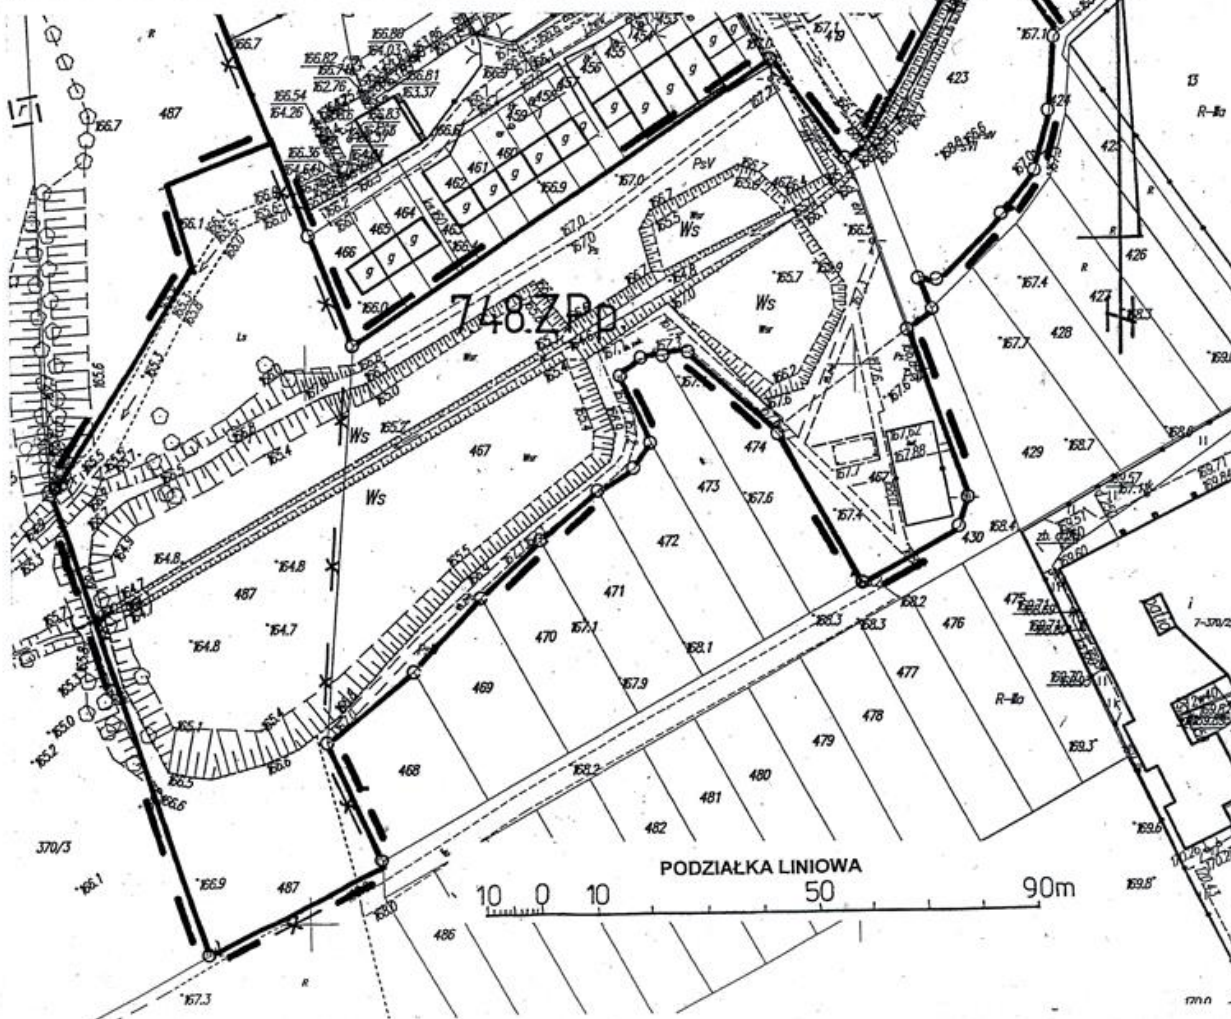

Poświadczam zgodność niniejszej kopii materiału państwowego zasobu geodezyjnego i kartograficznego	
Organ prowadzący państwowy zasób geodezyjny i kartograficzny	STAROSTA RAWSKI
Identyfikator ewidencyjny materiału zasobu	P. 1013. — — — — —
Data wydania kopii	15.12.2014 r.
Imię, nazwisko i podpis osoby reprezentującej organ (pieczęć i podpis)	<i>Magdalena Nowicka</i> POMOC ADMINISTRACYJNA

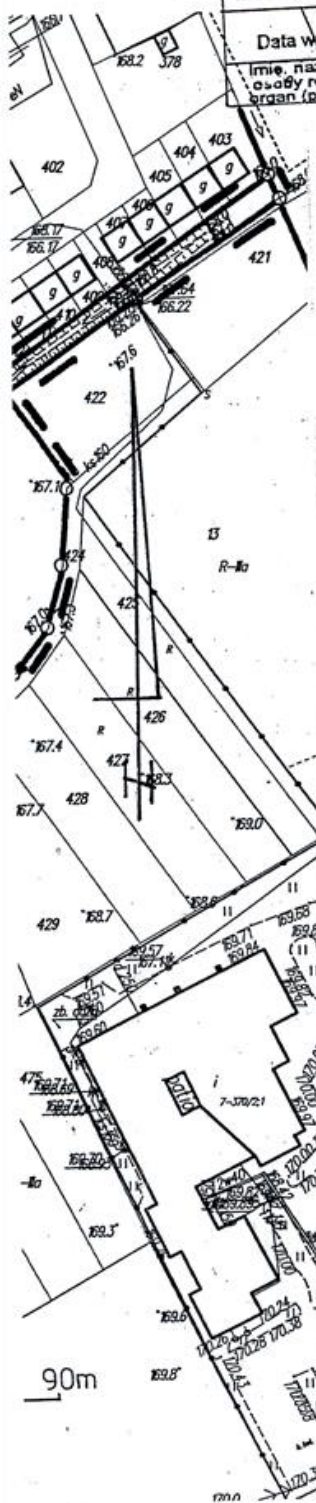

LEGENDA

Oznaczenie	Określenie oznaczenia
15.03.RMu	Oznaczenie terenów symbolem cyfrowym i symbolem przeznaczenia terenu.
— — — — —	Linia rozgraniczająca tereny o różnym przeznaczeniu lub różnych zasadach zagospodarowania, która jest granicą obszaru objętego planem miejscowym.
— ○ —	Punkty identyfikacyjne przebiegu linii rozgraniczających tereny o różnym przeznaczeniu lub różnych zasadach zagospodarowania.
* * *	Granica parku wpisanego do rejestru zabytków.
ZPp	Tereny zieleni - parki

WYRYS

z rysunku studium uwarunkowań i kierunków
zagospodarowania przestrzennego Gminy Sadkowice

Skala 1 : 10 000

— — — — —
granice obszaru objętego planem miejscowym

OBJAŚNIENIA OZNACZEŃ NA WYRYSIE Z RYSUNKU STUDIUM

Oznaczenie	Główne kierunki rozwoju
	Parki.
B1	Obszary zabudowy o dominującej formie zabudowy mieszkaniowej jednorodzinnej i wielorodzinnej oraz usługowej z udziałem zabudowy produkcyjnej, obsługi komunikacji samochodowej i zaplecza techniczne motoryzacji.
R1	Obszary rolniczej przestrzeni produkcyjnej szczególnie chronione.

