



DZIENNIK URZĘDOWY

WOJEWÓDZTWA ŁÓDZKIEGO

Łódź, dnia 14 listopada 2016 r.

Poz. 4650

UCHWAŁA NR XXIX/382/16 SEJMIKU WOJEWÓDZTWA ŁÓDZKIEGO

z dnia 25 października 2016 r.

w sprawie wyznaczenia aglomeracji Rawa Mazowiecka

Na podstawie art. 18 pkt 20 oraz art. 89 ust. 1 ustawy z dnia 5 czerwca 1998 r. o samorządzie województwa (Dz. U. z 2016, poz. 486) w związku z art. 43 ust. 2a ustawy z dnia 18 lipca 2001 roku Prawo Wodne (Dz. U. z 2015 r., poz. 469, poz. 1590, poz. 1642, poz. 2295, z 2016 r. poz. 352, poz. 1250) uchwała się, co następuje:

§ 1. Wyznacza się aglomerację Rawa Mazowiecka zwaną dalej „aglomeracją”, położoną w województwie łódzkim, powiecie rawskim na terenie Gminy Miasto Rawa Mazowiecka oraz Gminy Rawa Mazowiecka.

§ 2. Aglomerację tworzą miejscowości: Rawa Mazowiecka, Konopnica, Żydomicze.

§ 3. Równoważna liczba mieszkańców aglomeracji wynosi: 26 690.

§ 4. Ścieki komunalne z obszaru aglomeracji odprowadzane są do oczyszczalni ścieków zlokalizowanej w Żydomicach.

§ 5. Obszar i granice aglomeracji wyznaczono na mapie w skali 1:10 000, która stanowi załącznik do niniejszej uchwały.

§ 6. Traci moc uchwała Nr XXXV/686/13 Sejmiku Województwa Łódzkiego z dnia 26 kwietnia 2013 r. w sprawie wyznaczenia aglomeracji Rawa Mazowiecka (Dz. Urz. Woj. Łódzkiego z dnia 4 czerwca 2013 r., poz. 3064).

§ 7. Wykonanie uchwały powierza się Zarządowi Województwa Łódzkiego.

§ 8. Uchwała wchodzi w życie po upływie 14 dni od dnia ogłoszenia.

Przewodniczący Sejmiku

Marek Mazur

Obszar 1




**PROJEKTOWANIE i DORADZTWO
w OCHRONIE ŚRODOWISKA**

90-613 Łódź, ul. Gdańska 91/93
e-mail: biuro@atmoprojekt.eu

tel. (42) 631 11 11
<http://www.atmoprojekt.eu>

Aglomeracja Rawa Mazowiecka

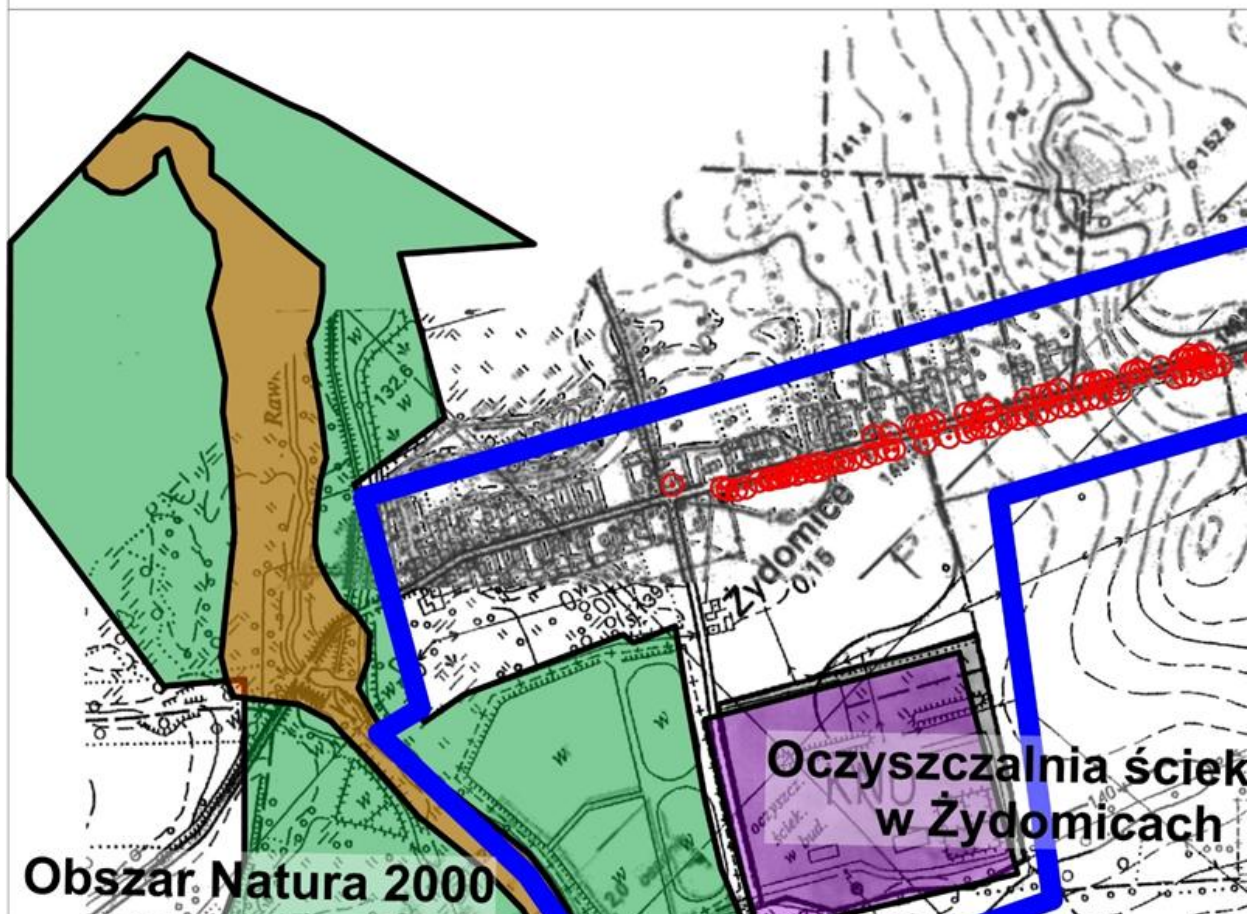


Obszar 2

**ADZTWO
NISKA**

5-50-51; 636-50-81
www.atmoprojekt.eu


Ż
Załączn
Ra


ęcka

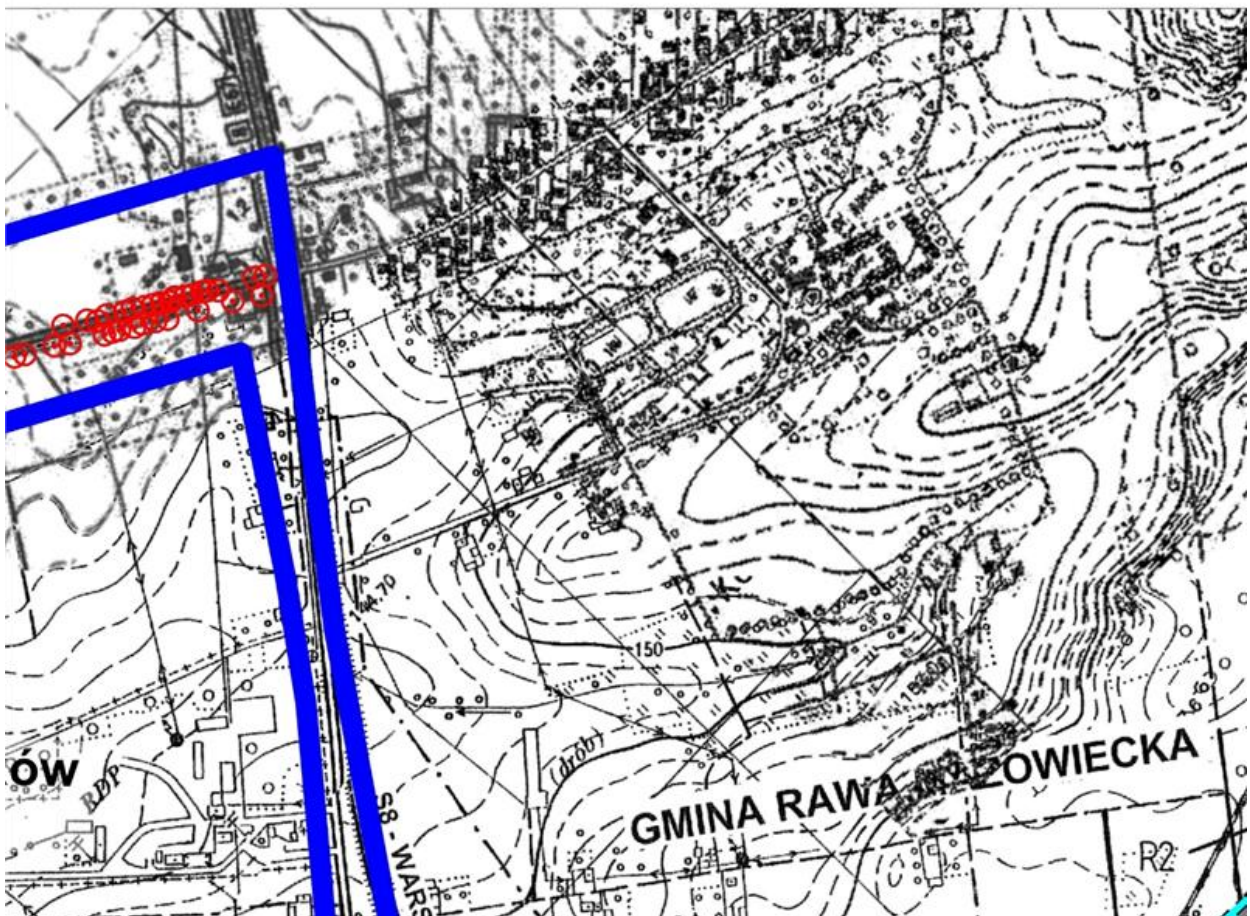


Obszar 3


Źródło podkładu mapowego:
opinię na temat projektu do Uchwały Nr XXXVIII/295/14
 Rady Miasta Rawa Mazowiecka
 z dnia 16 lipca 2014r.

 **Banaszczyk-Bargieła**
Pracownia Urbanistyczna


Andrzej Bargieła
mgr inż.
 OKRĘGOWA IZBA URBANISTÓW z/s w WARSZAWIE
numer wpisu WA-006

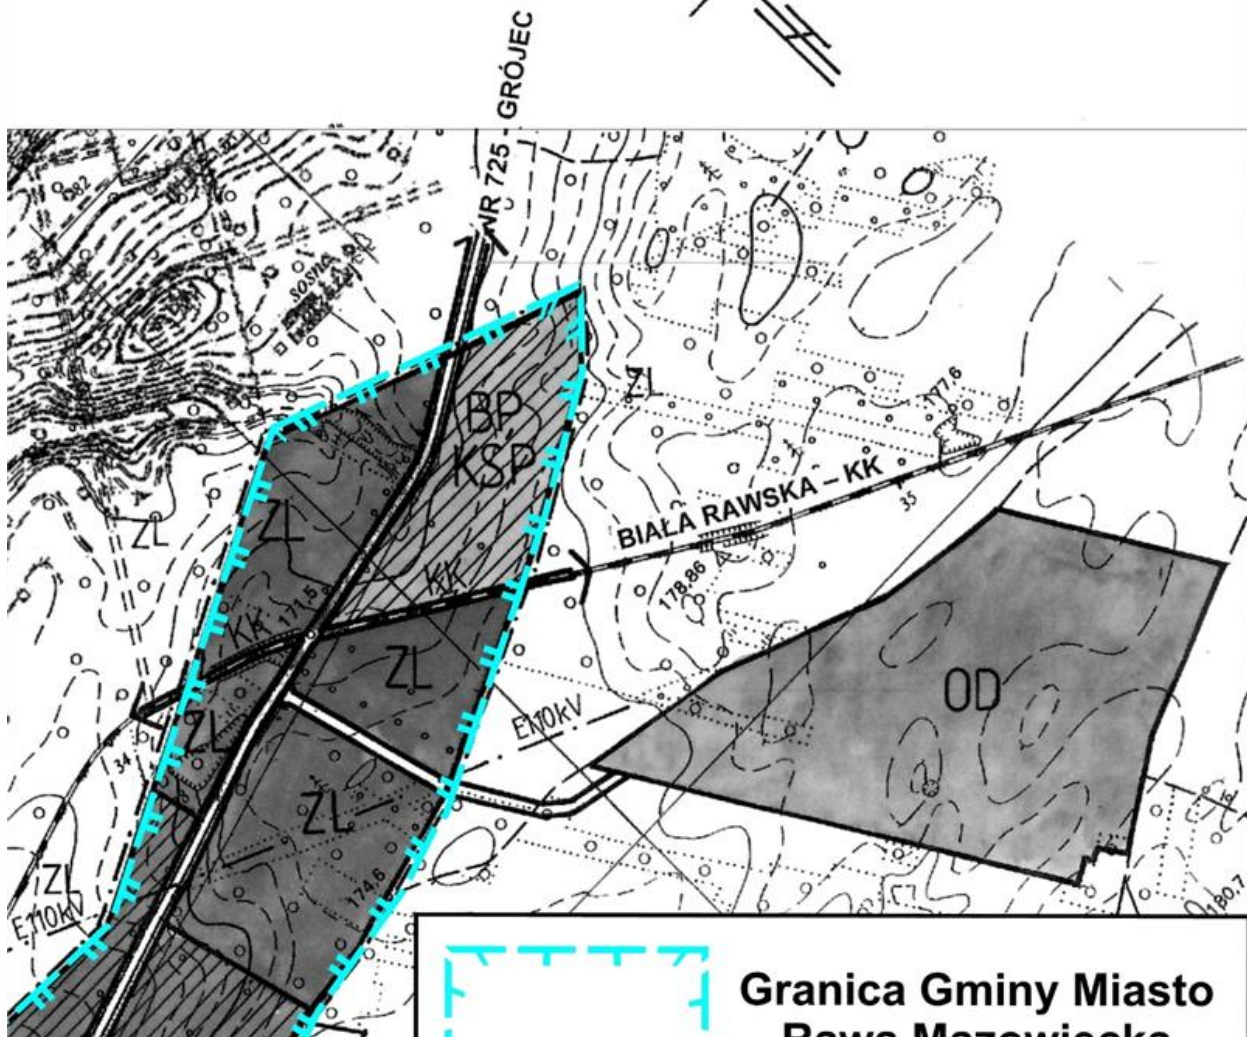


Obszar 4

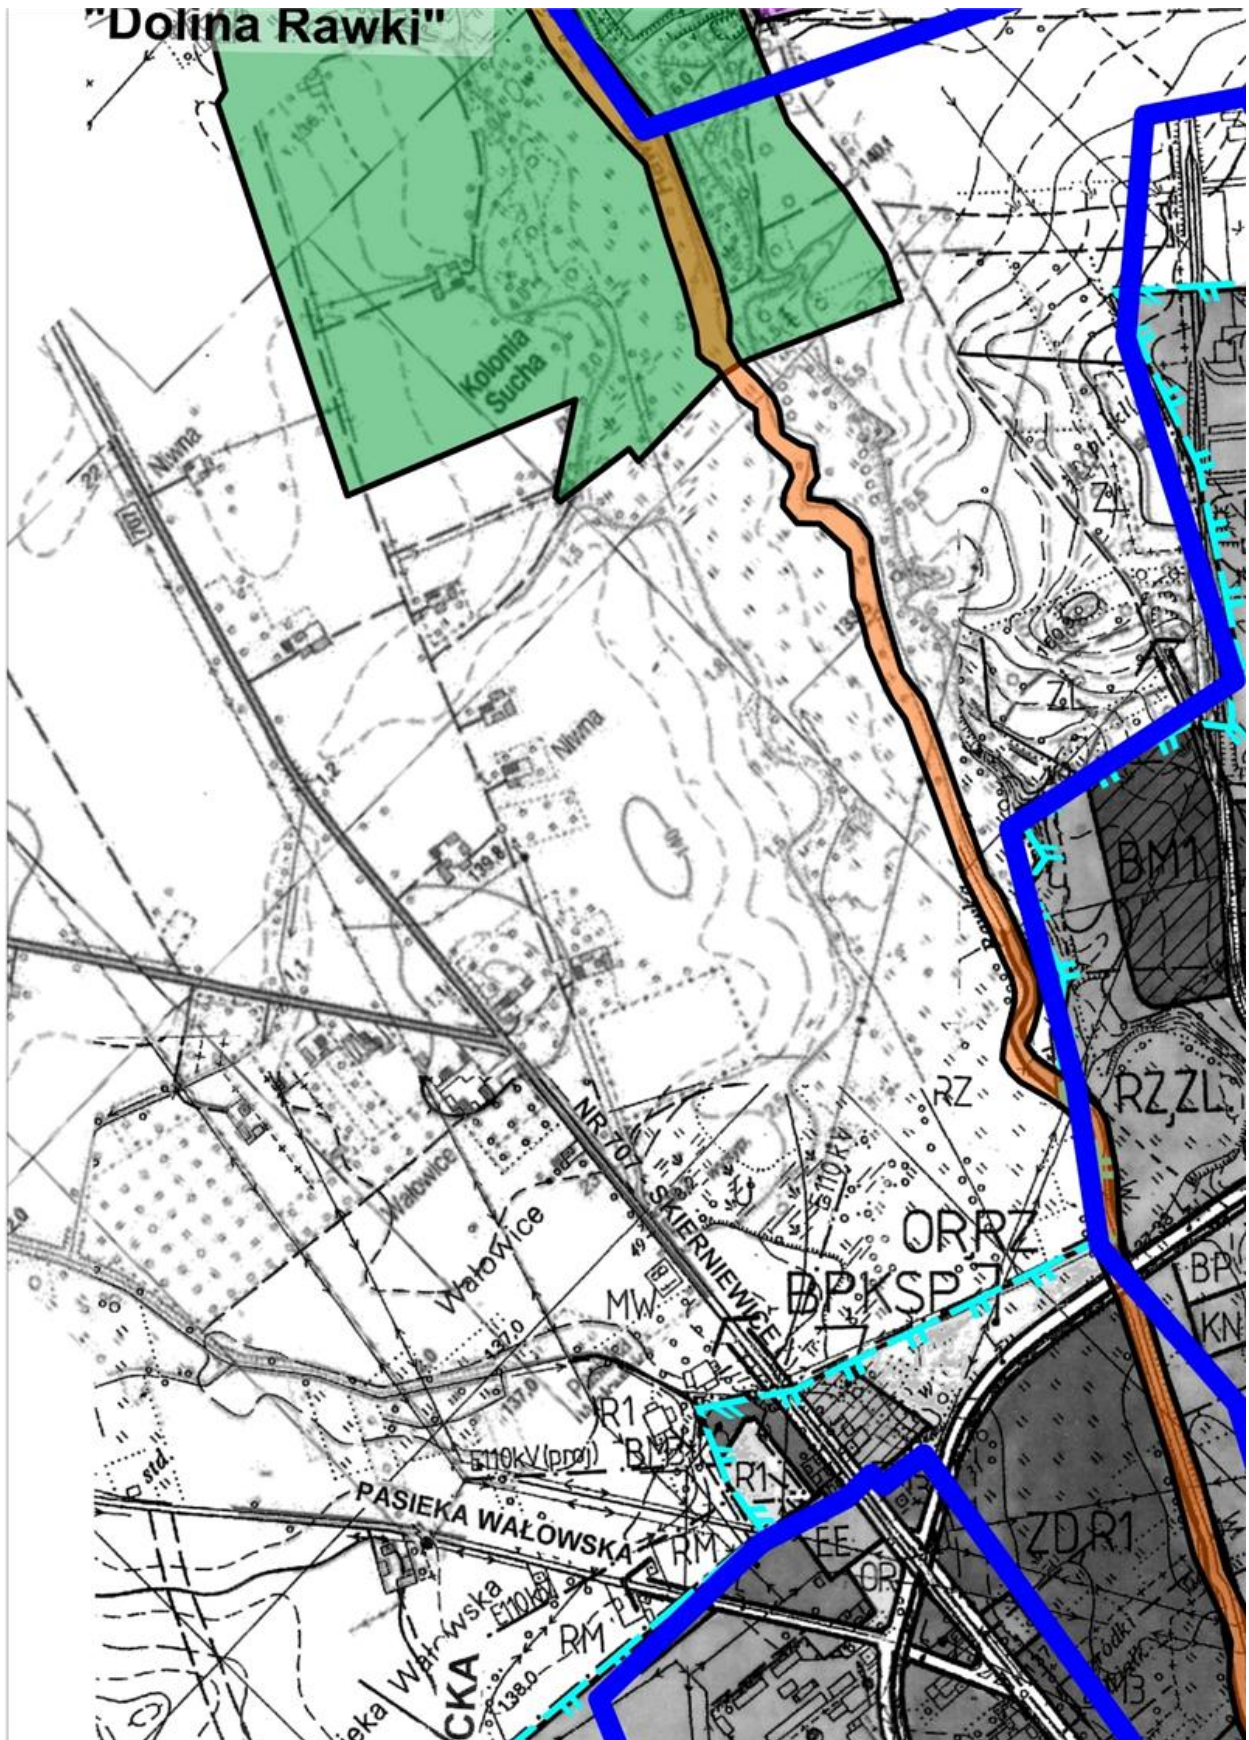


Obszar 6

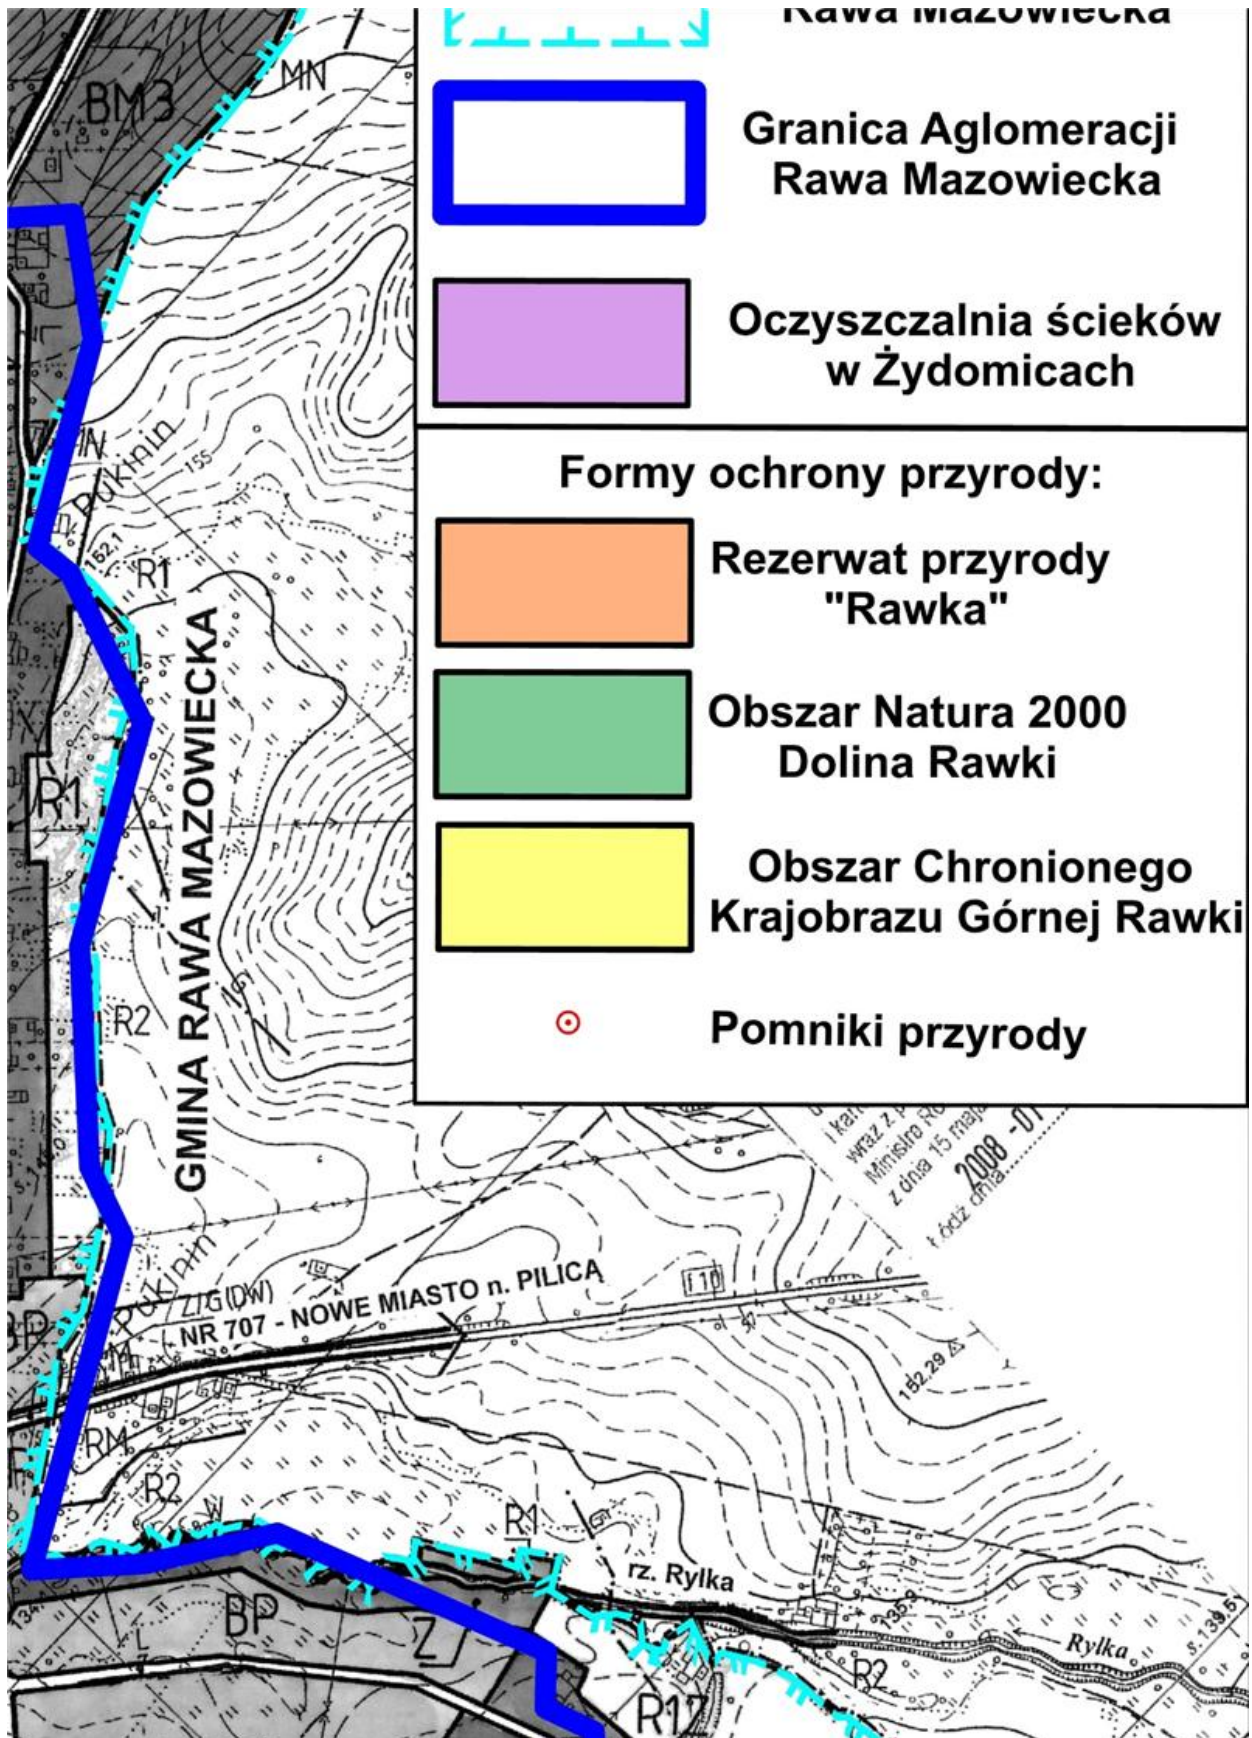


Obszar 8

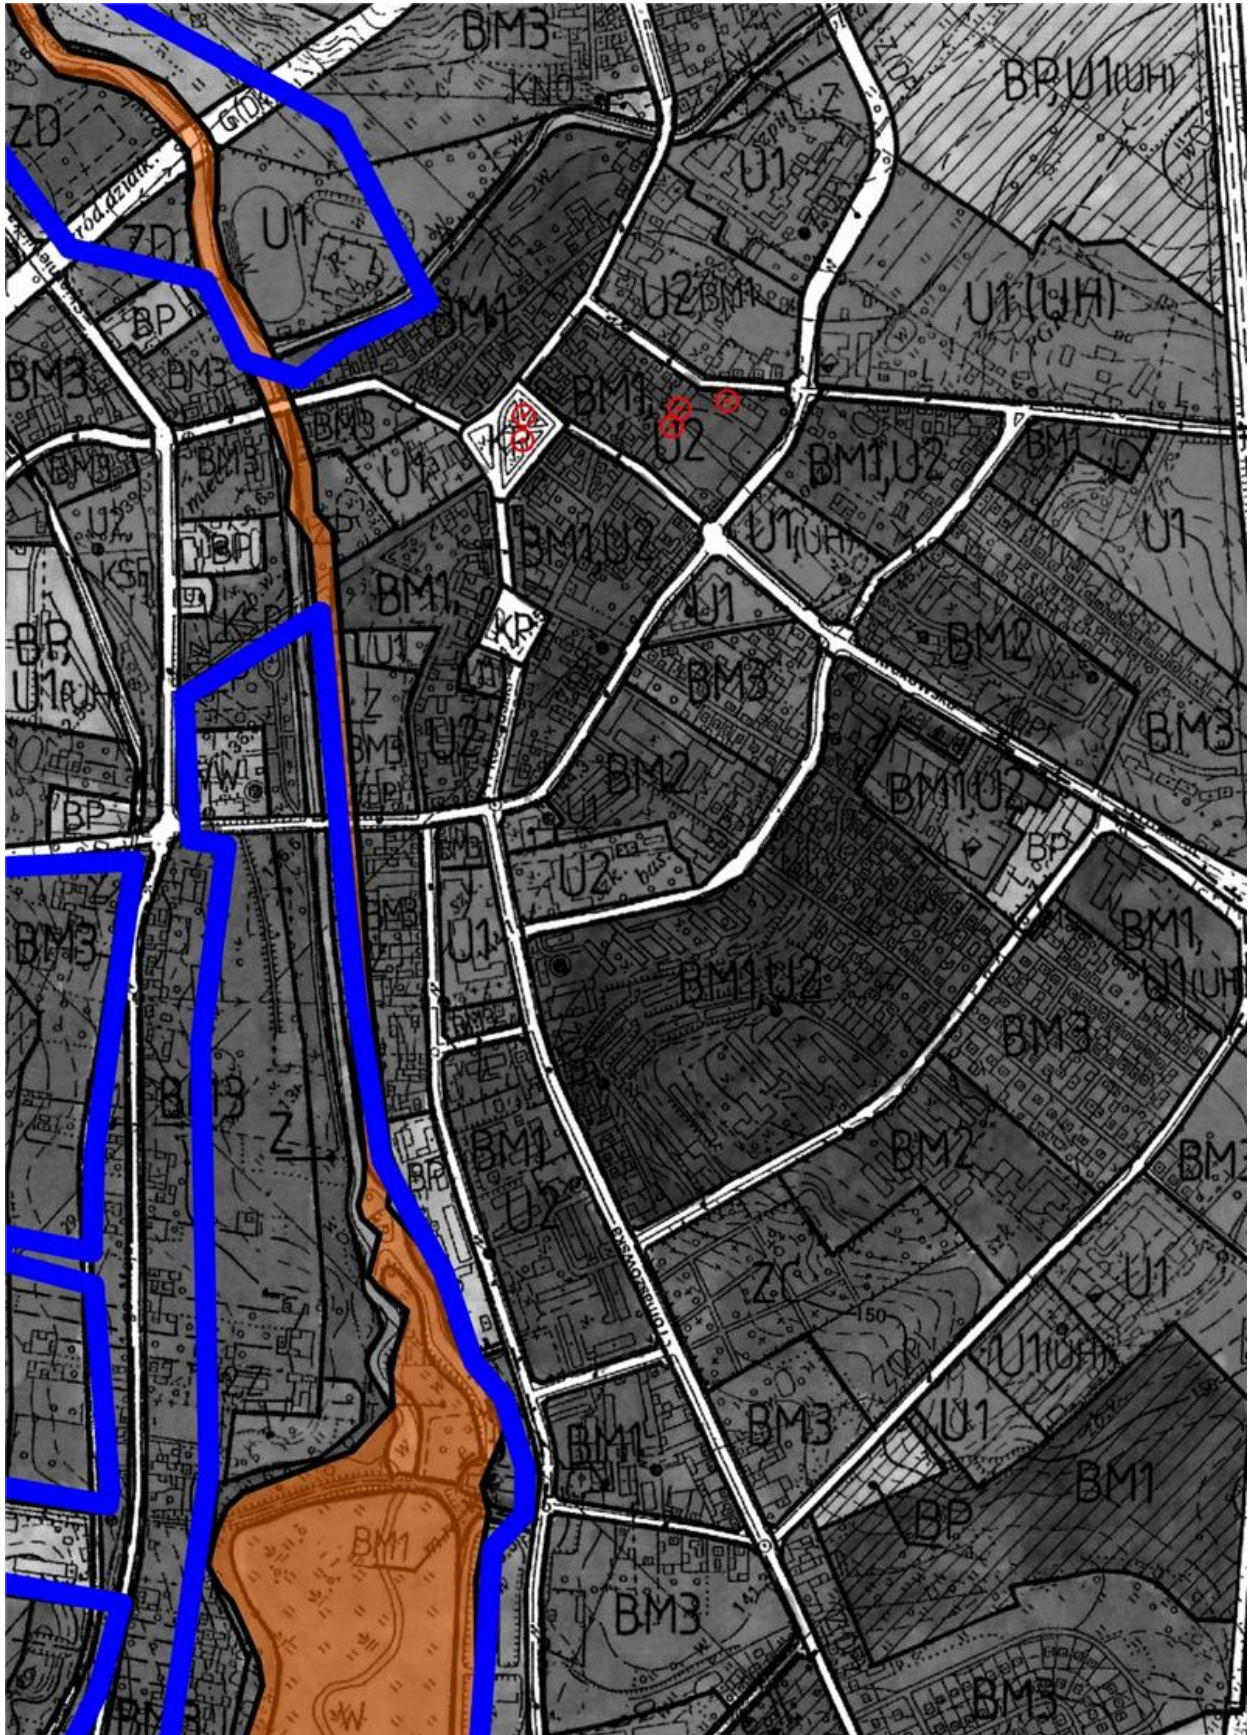


Obszar 9

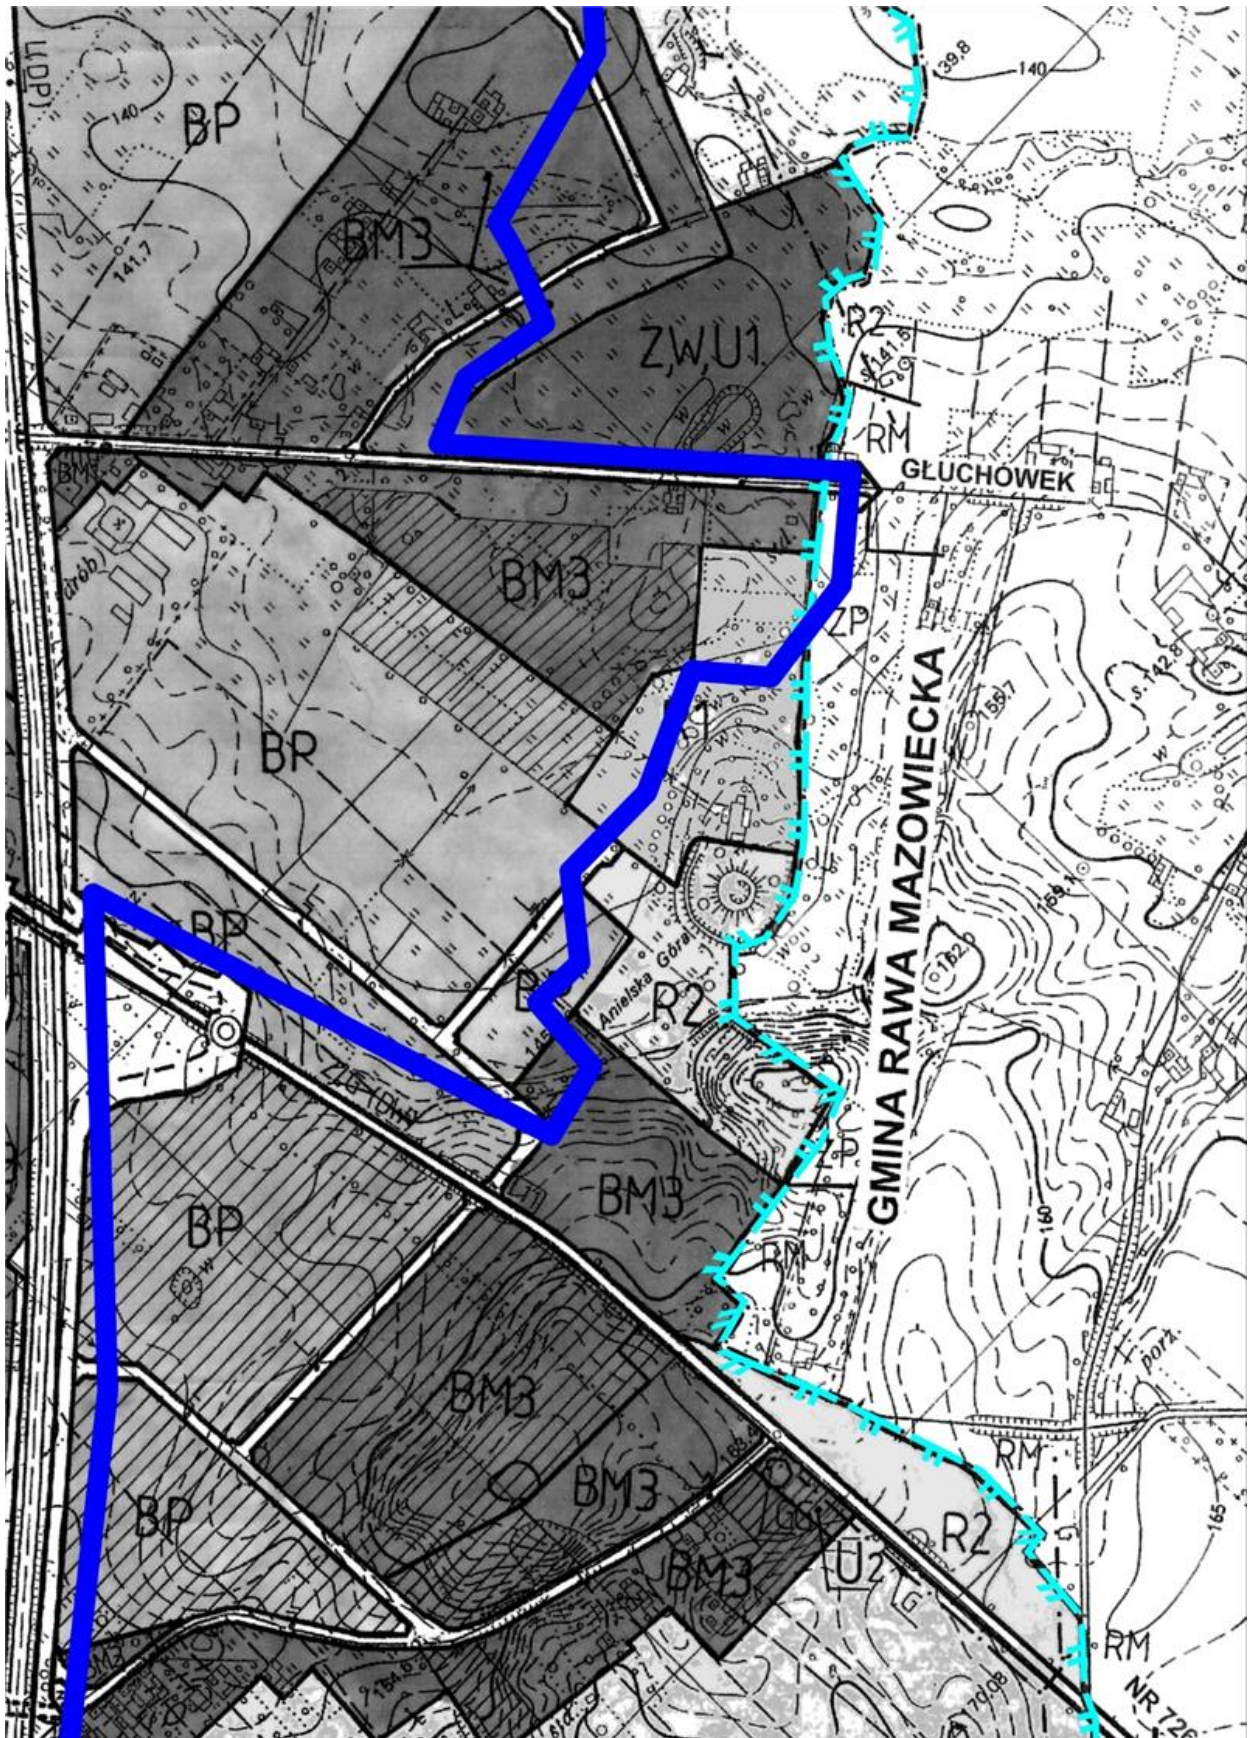

Obszar 10

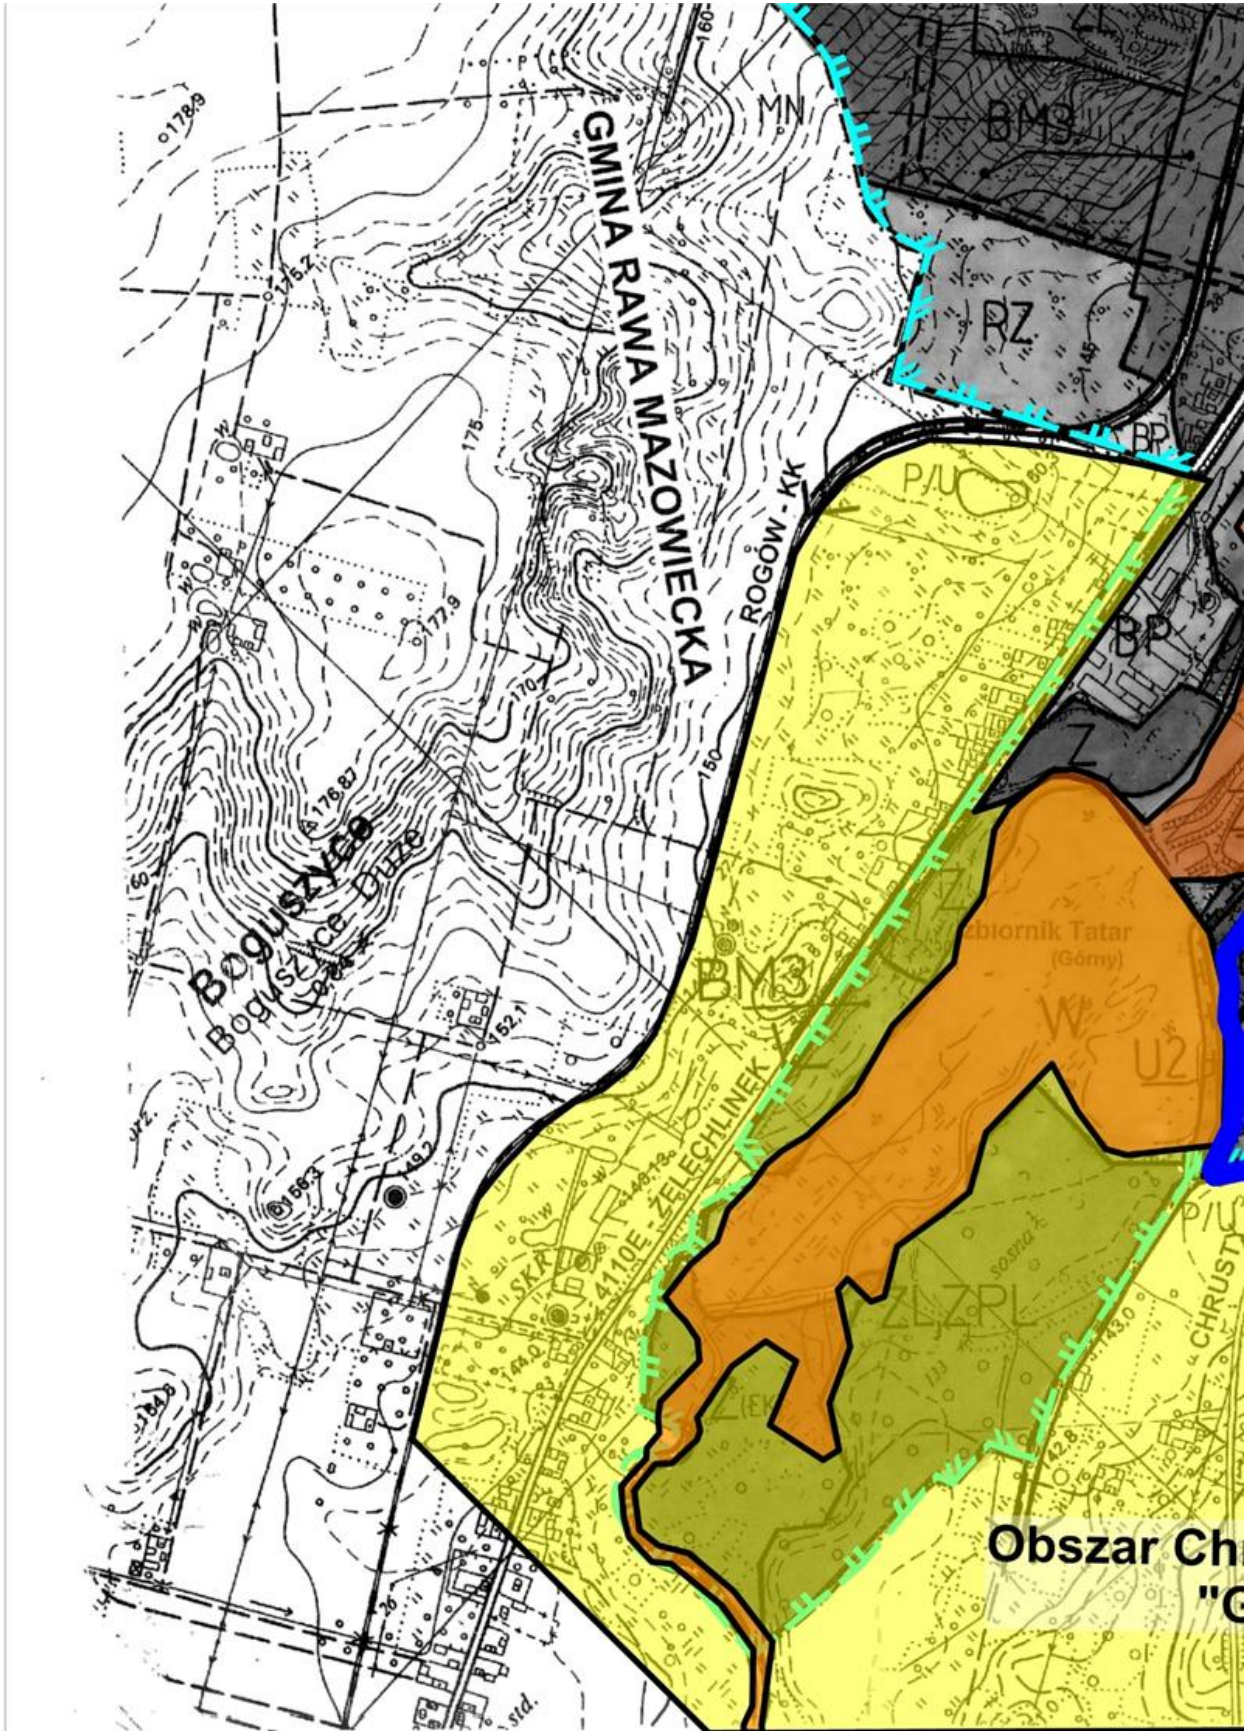

Obszar 11

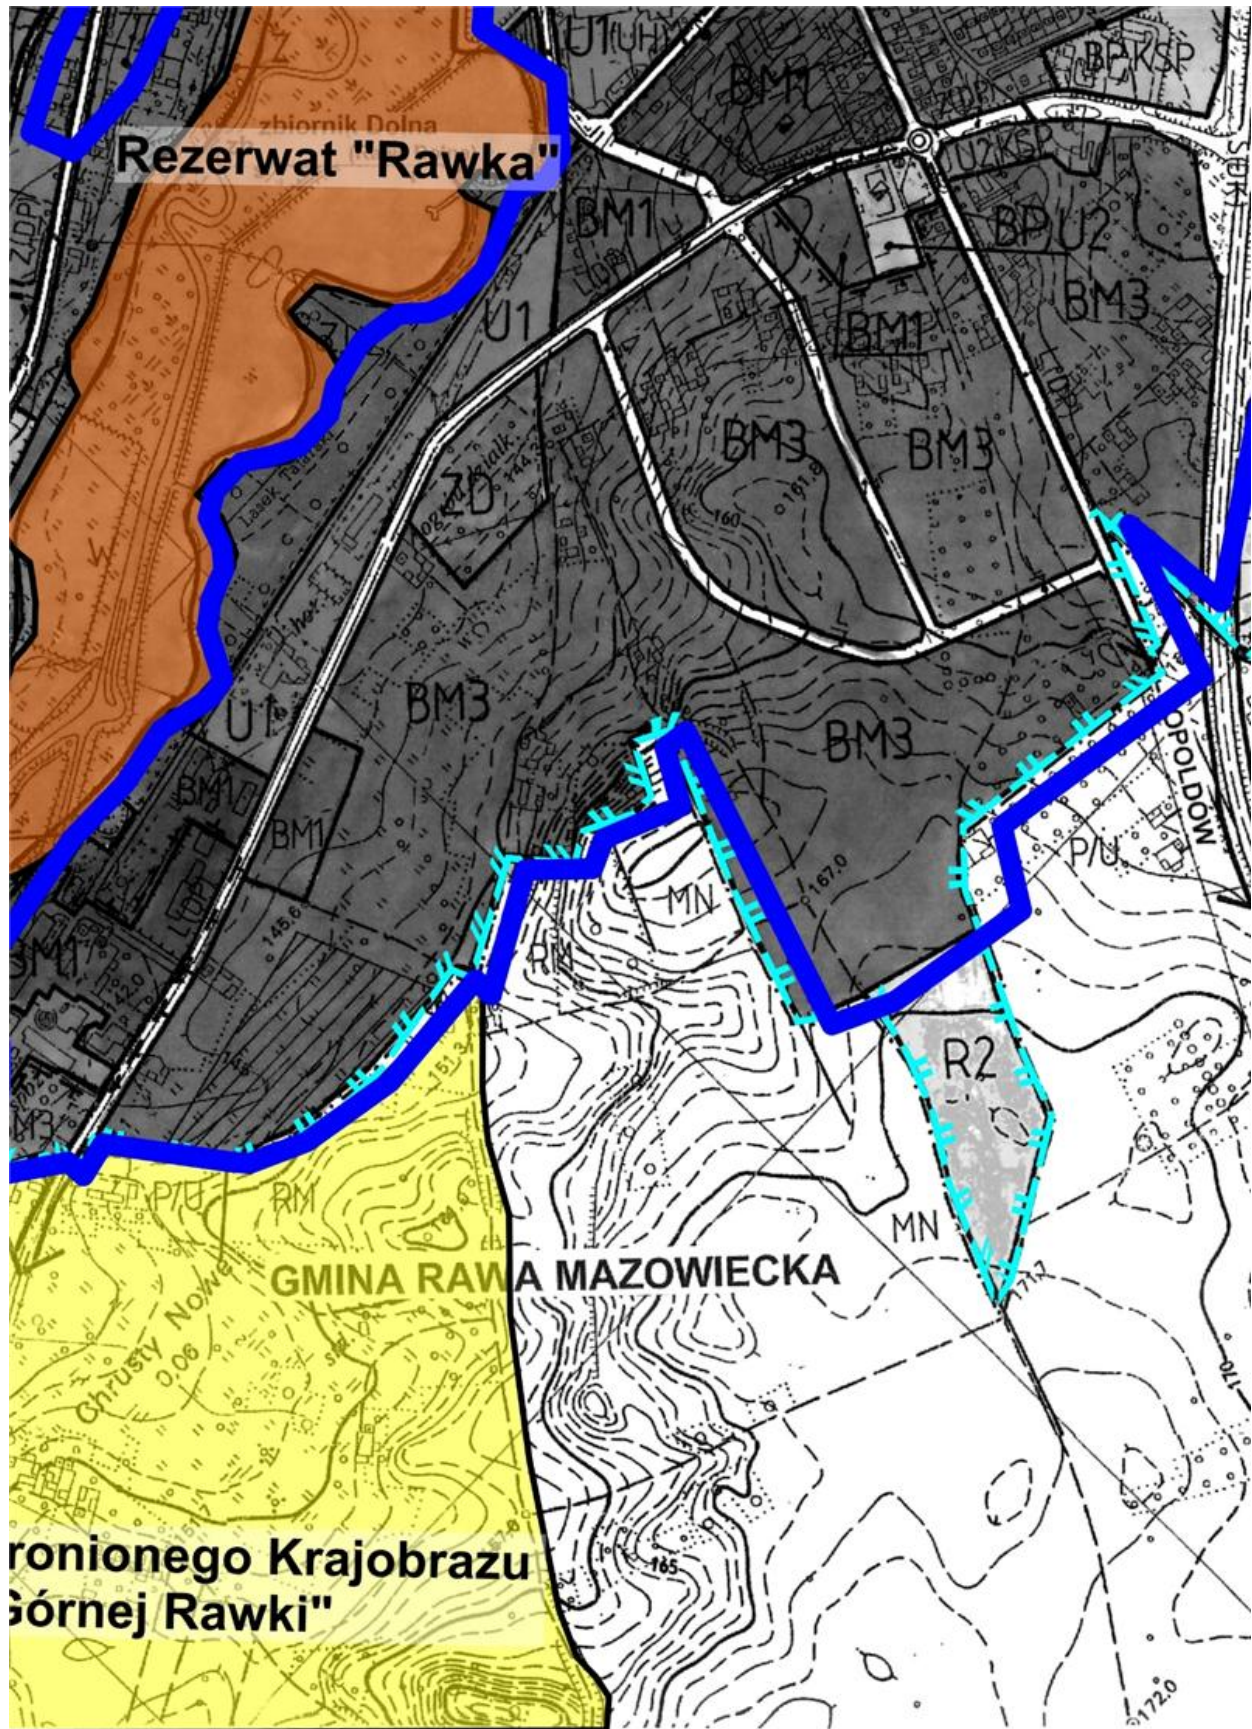

Chronionego Krajobrazu Górnej Rawki"

Obszar 12

