



# DZIENNIK URZĘDOWY WOJEWÓDZTWA ŁÓDZKIEGO

---

Łódź, dnia 9 stycznia 2017 r.

Poz. 105

## UCHWAŁA NR XXXI/423/16 SEJMIKU WOJEWÓDZTWA ŁÓDZKIEGO

z dnia 20 grudnia 2016 r.

### w sprawie wyznaczenia aglomeracji Rzeczyca

Na podstawie art. 18 pkt 20 oraz art. 89 ust. 1 ustawy z dnia 5 czerwca 1998 r. o samorządzie województwa (Dz. U. z 2016, poz. 486) w związku z art. 43 ust. 2a ustawy z dnia 18 lipca 2001 roku Prawo Wodne (Dz. U. z 2015 r., poz. 469, poz. 1590, poz. 1642, poz. 2295, z 2016 r. poz. 352, poz. 1250) oraz art. 22 ust. 2 i 3 ustawy z dnia 5 stycznia 2011 r. o zmianie ustawy- Prawo wodne oraz niektórych innych ustaw (Dz. U. z 2011 r. Nr 32, poz. 159, z 2014 r. poz. 850) uchwała się, co następuje:

§ 1. Wyznacza się aglomerację Rzeczyca zwaną dalej „aglomeracją”, położoną w województwie łódzkim, powiecie tomaszowskim na terenie Gminy Rzeczyca.

§ 2. Aglomerację tworzą miejscowości: Rzeczyca, Sadykierz, Brzozów, Bartoszkówka, Bobrowiec.

§ 3. Równoważna liczba mieszkańców aglomeracji wynosi: 2204.

§ 4. Ścieki komunalne z obszaru aglomeracji odprowadzane są do oczyszczalni ścieków zlokalizowanej w miejscowości Bartoszkówka.

§ 5. Obszar i granice aglomeracji wyznaczono na mapie w skali 1: 10000, która stanowi załącznik do niniejszej uchwały.

§ 6. Likwiduje się aglomerację Rzeczyca, wyznaczoną Rozporządzeniem NR 19/08 Wojewody Łódzkiego z dnia 3 lipca 2008 r. w sprawie wyznaczenia aglomeracji Rzeczyca (Dz. Urz. Woj. Łódzkiego Nr 238, poz. 2141).

§ 7. Wykonanie uchwały powierza się Zarządowi Województwa Łódzkiego.


§ 8. Uchwała wchodzi w życie po upływie 14 dni od dnia ogłoszenia.

Przewodniczący Sejmiku

Marek Mazur

Załącznik  
do uchwały Nr XXXI/423/16  
Sejmiku Województwa Łódzkiego  
z dnia 20 grudnia 2016 r.


**Legenda:**

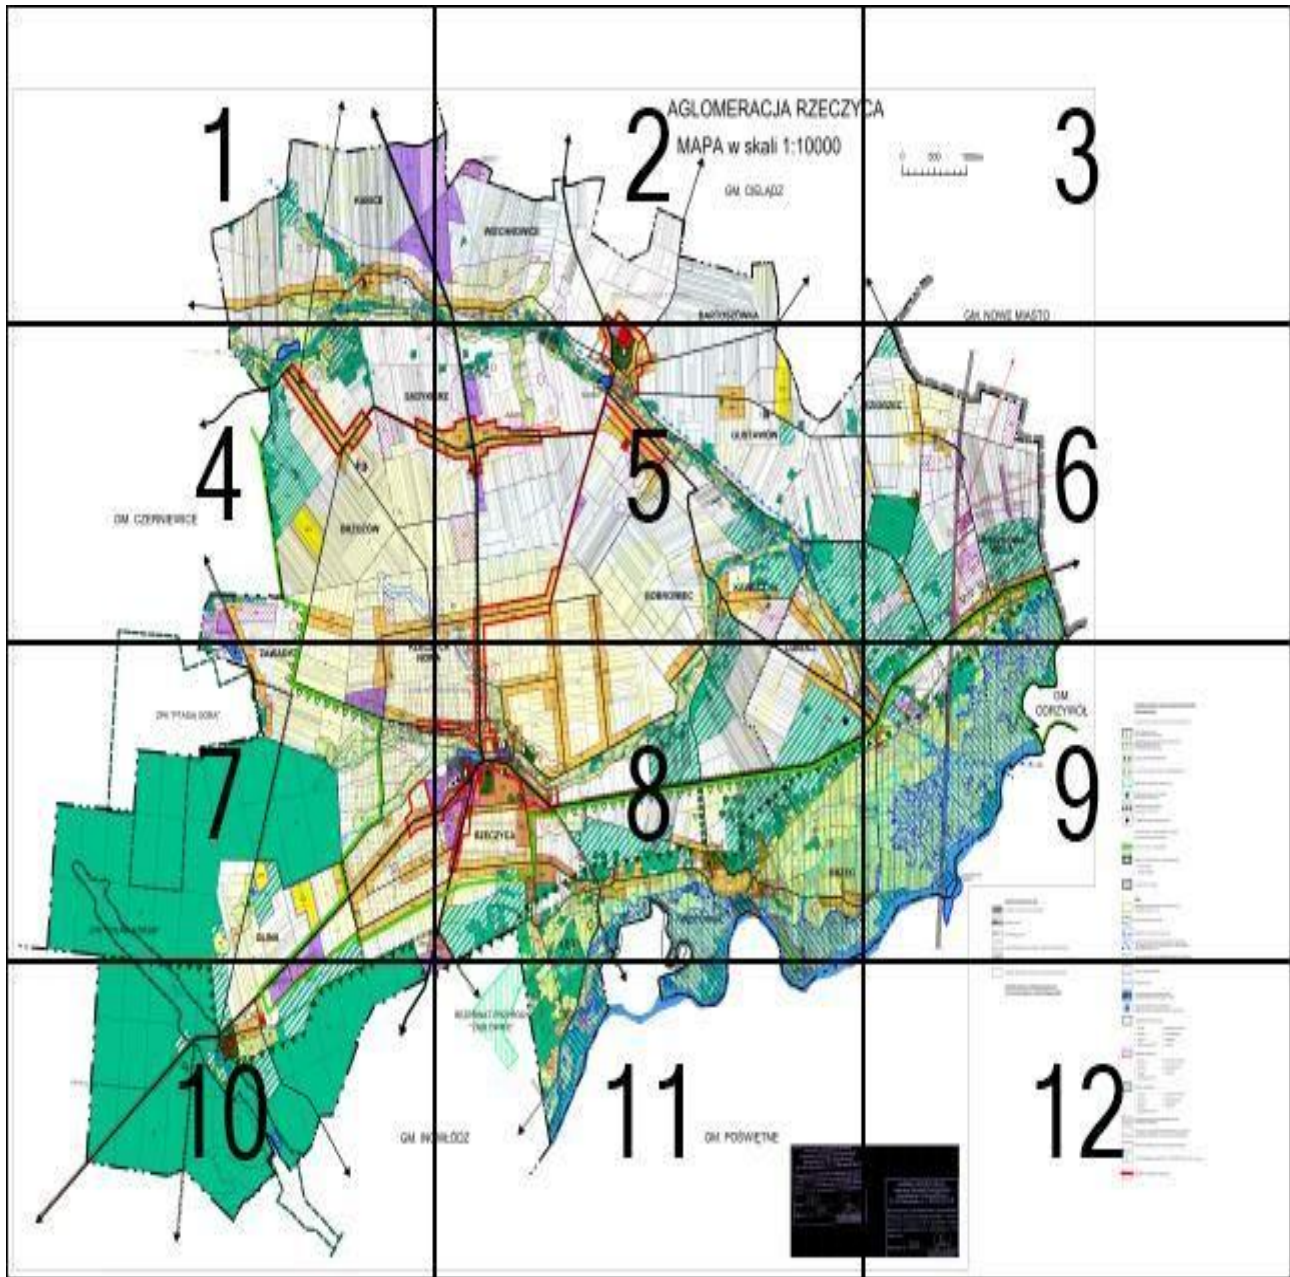


Obszar 1




Obszar 2

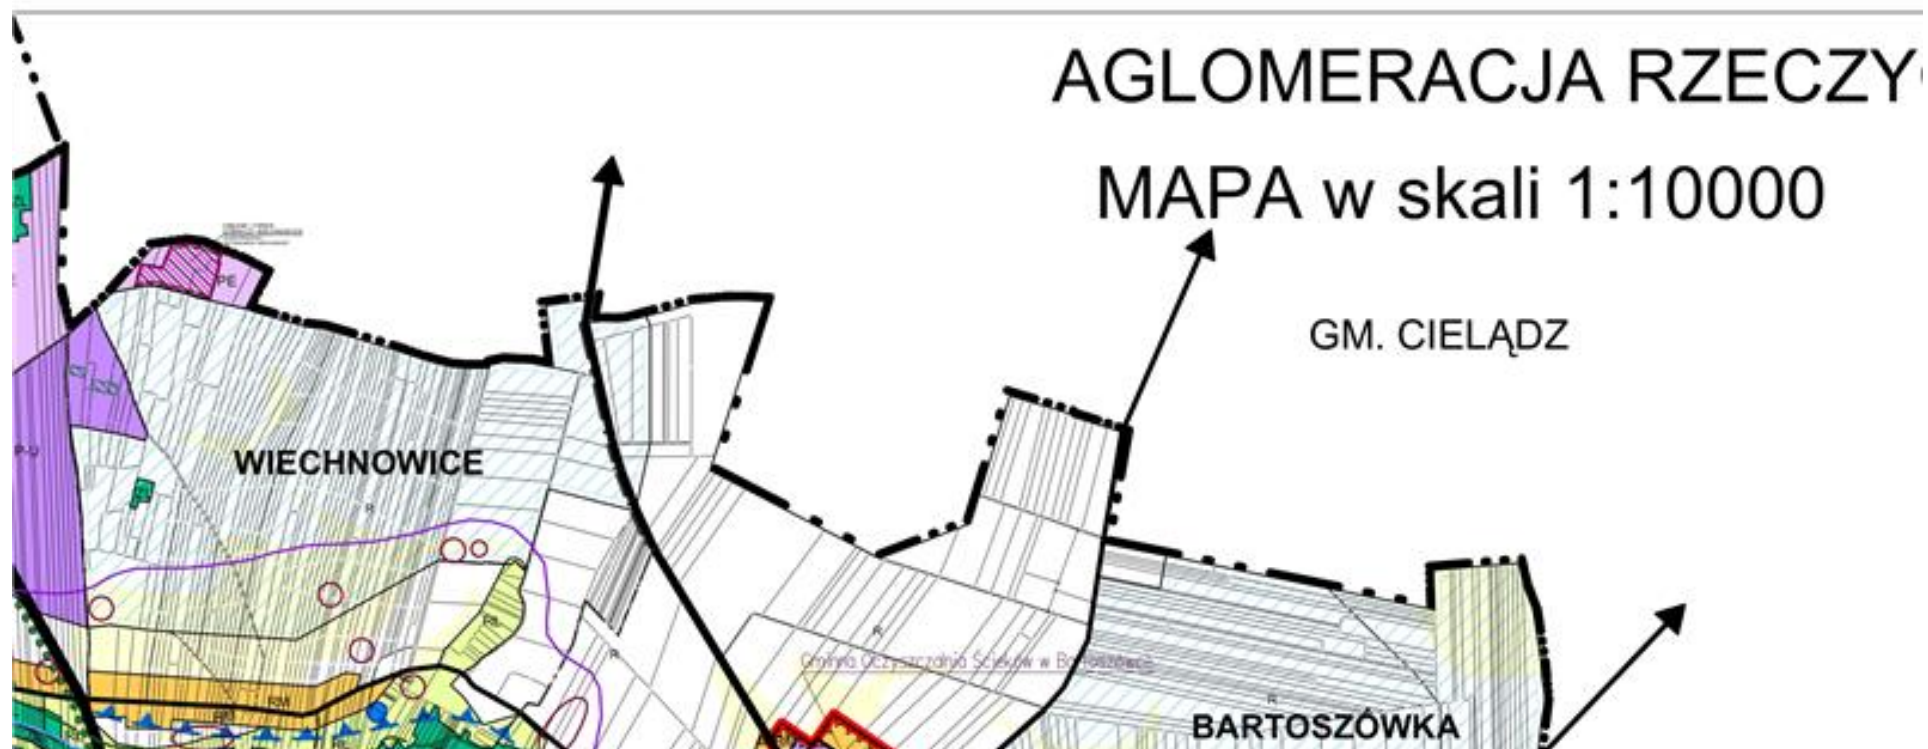


Obszar 3

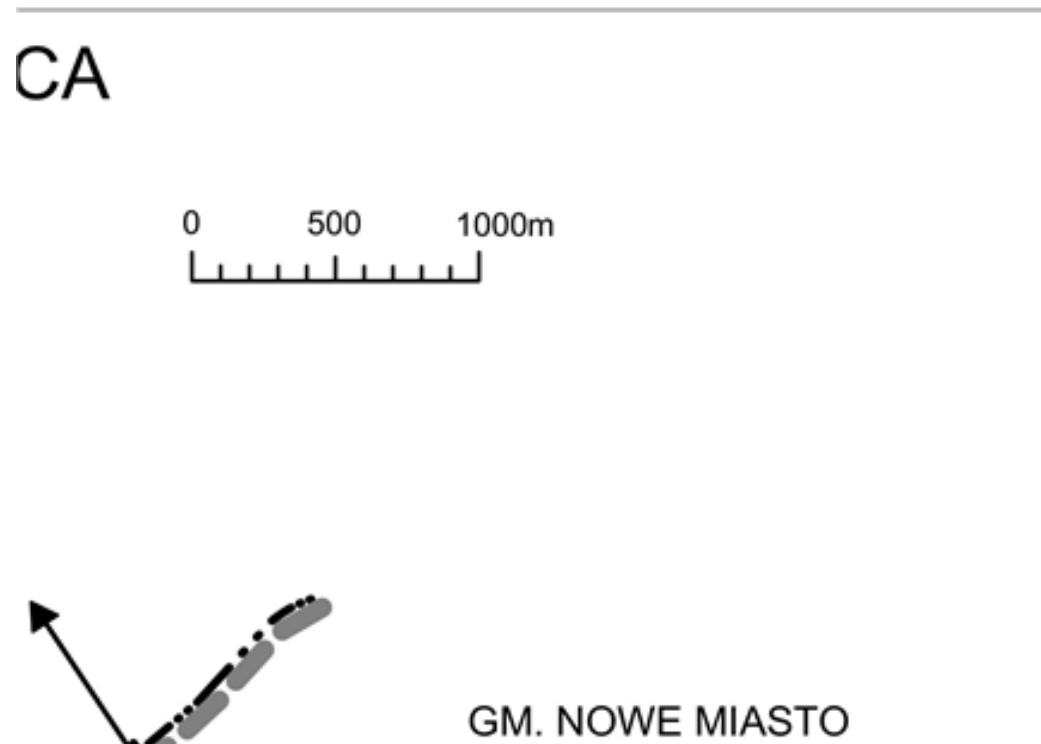

Obszar 4

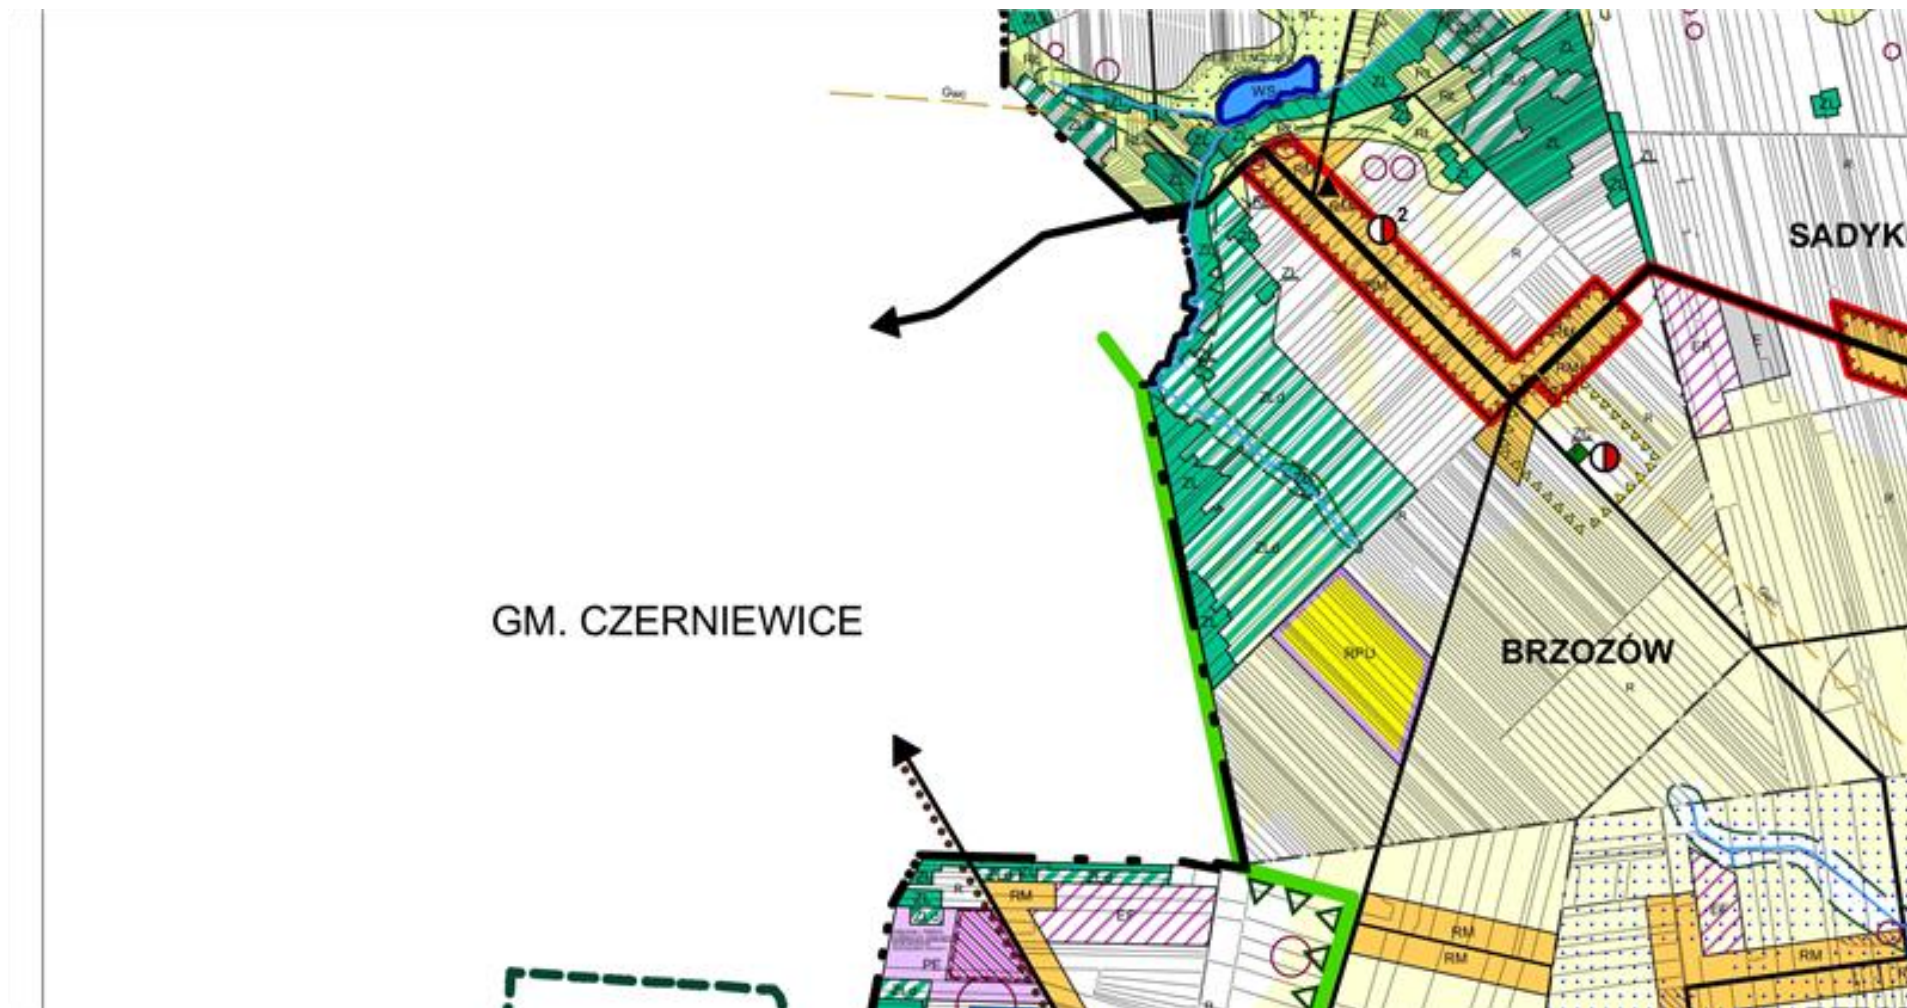


Obszar 5

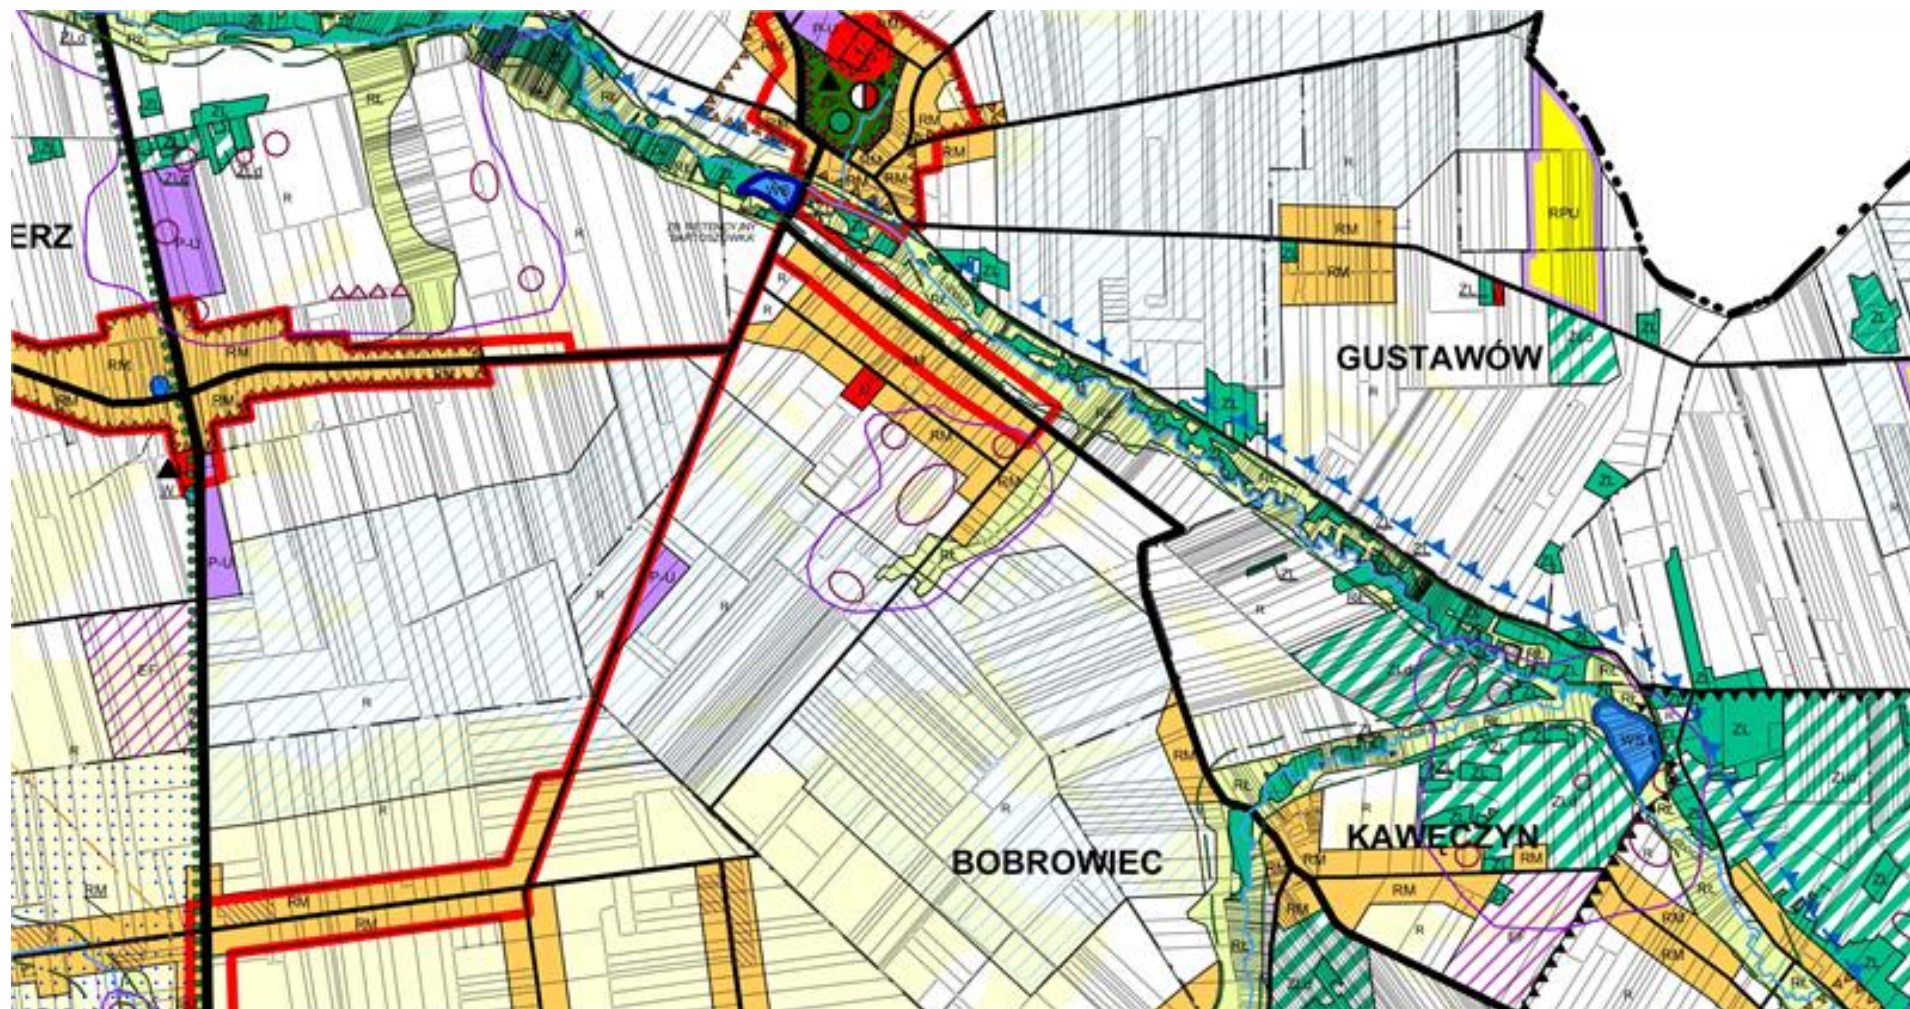


Obszar 6




Obszar 7

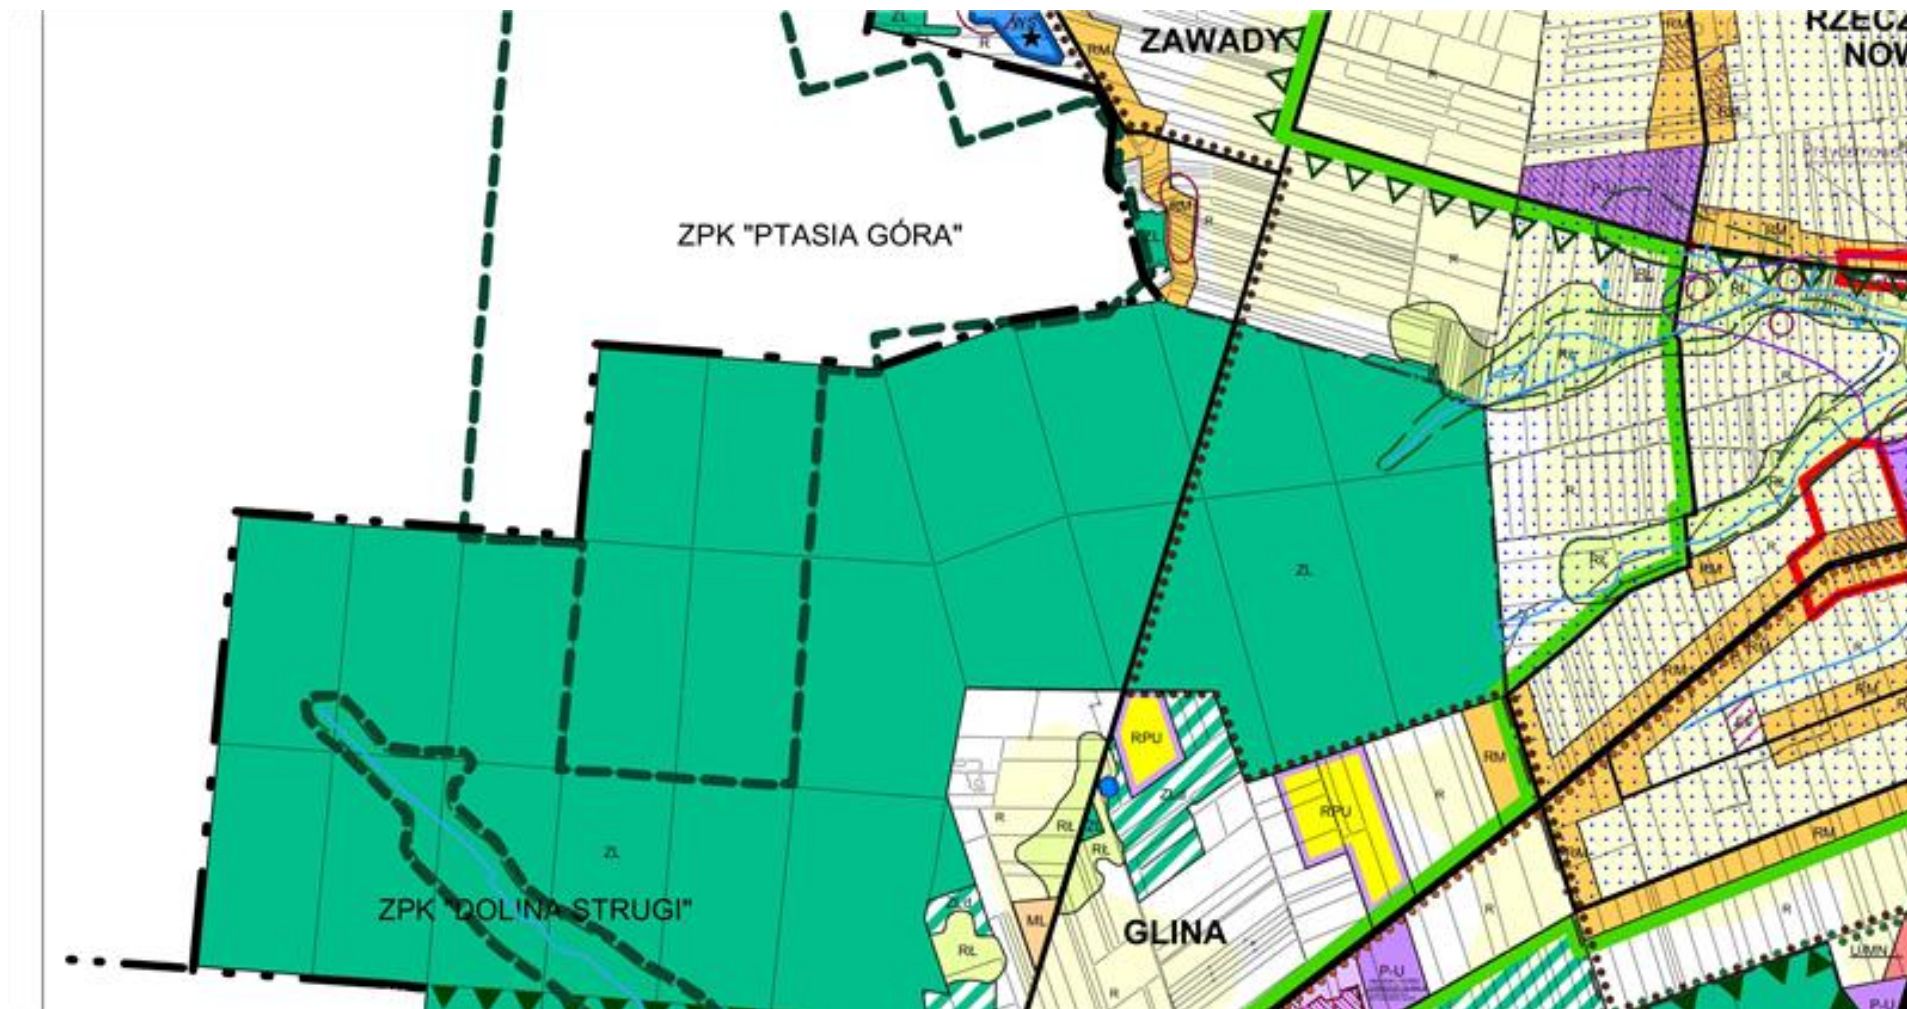

Obszar 8

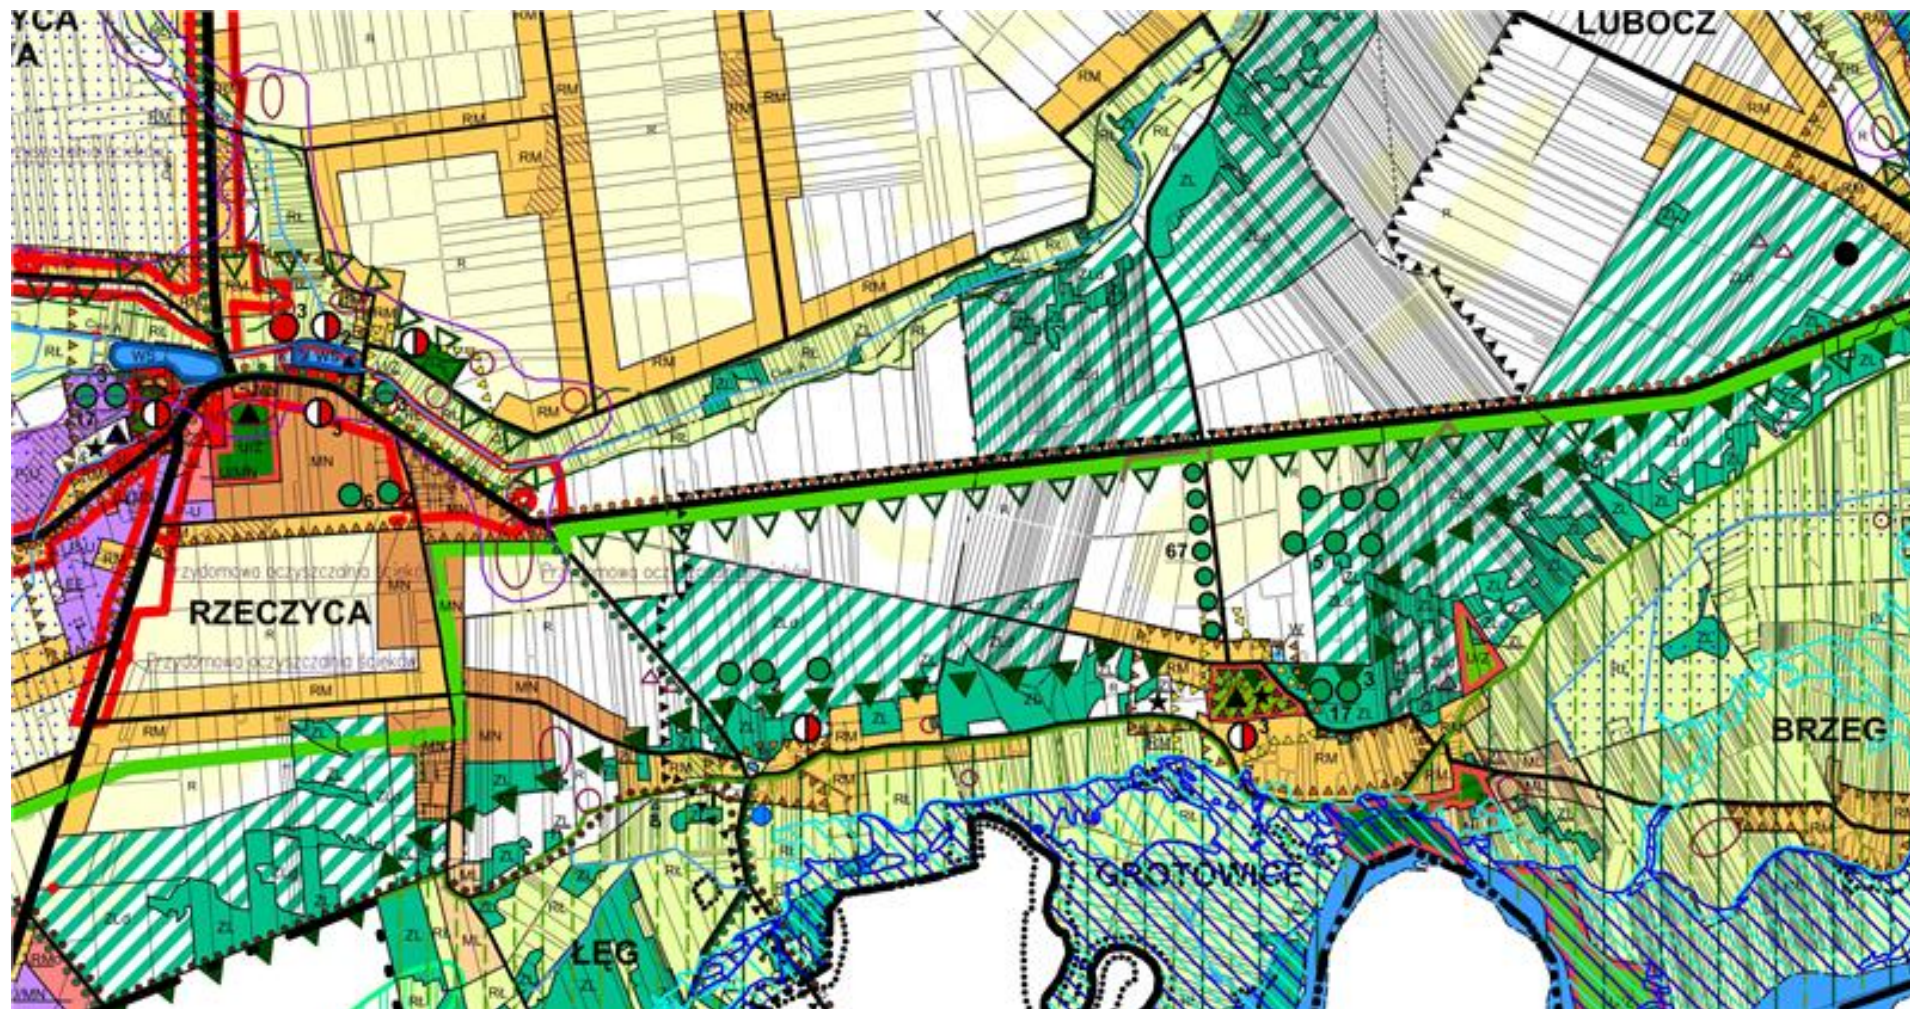


Obszar 9

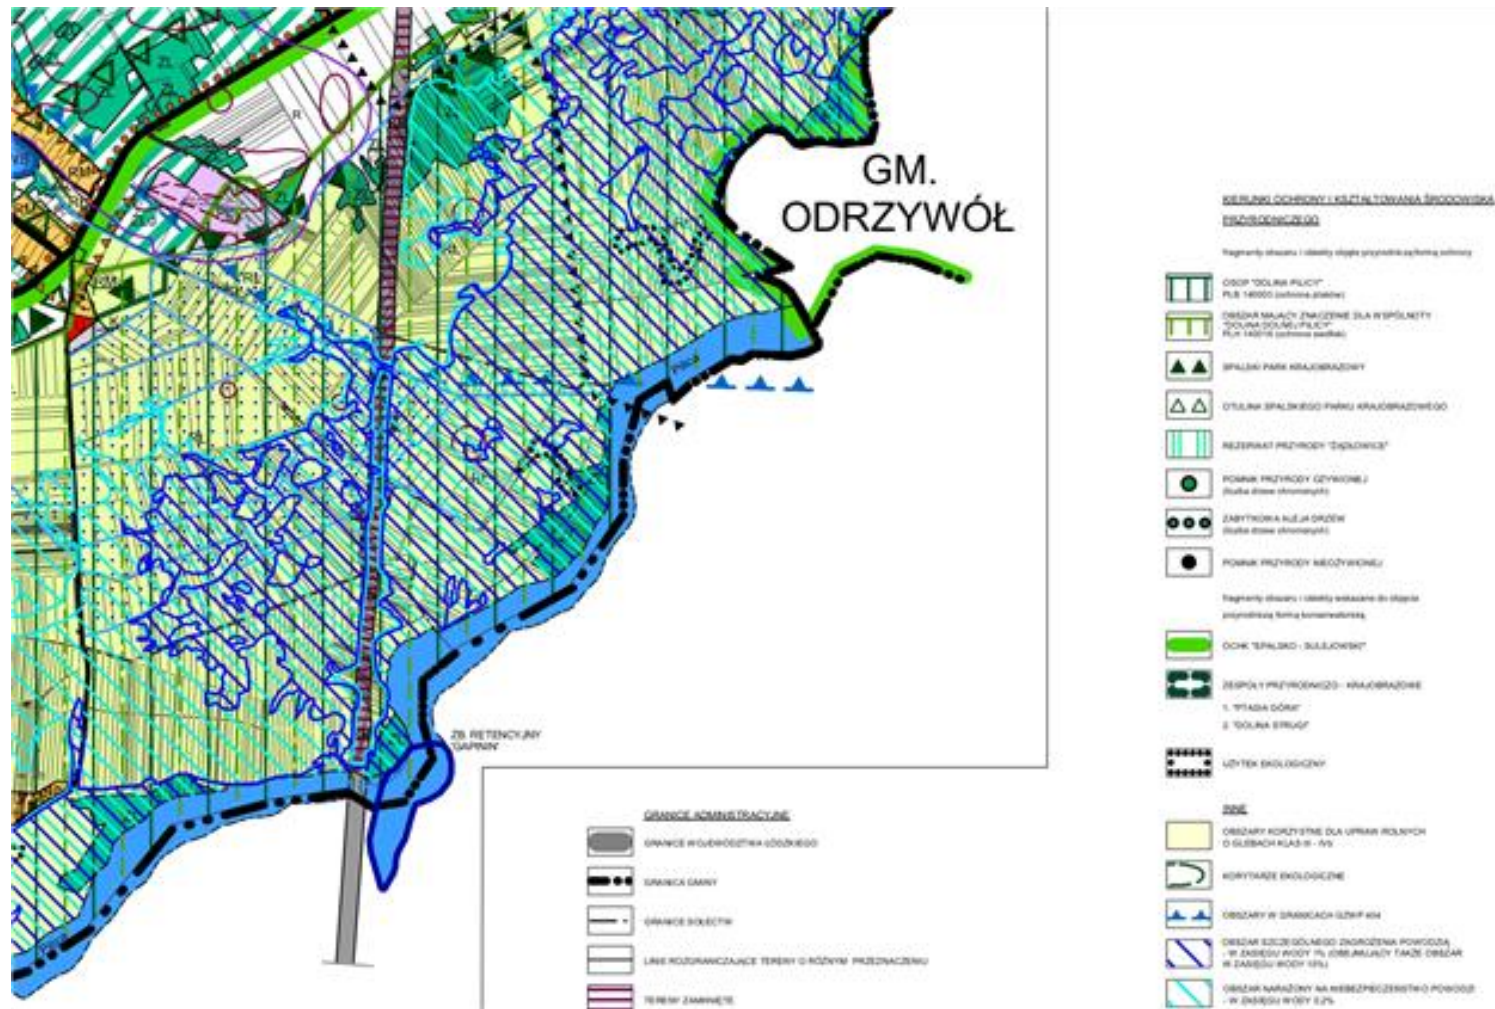

Obszar 10



Obszar 11

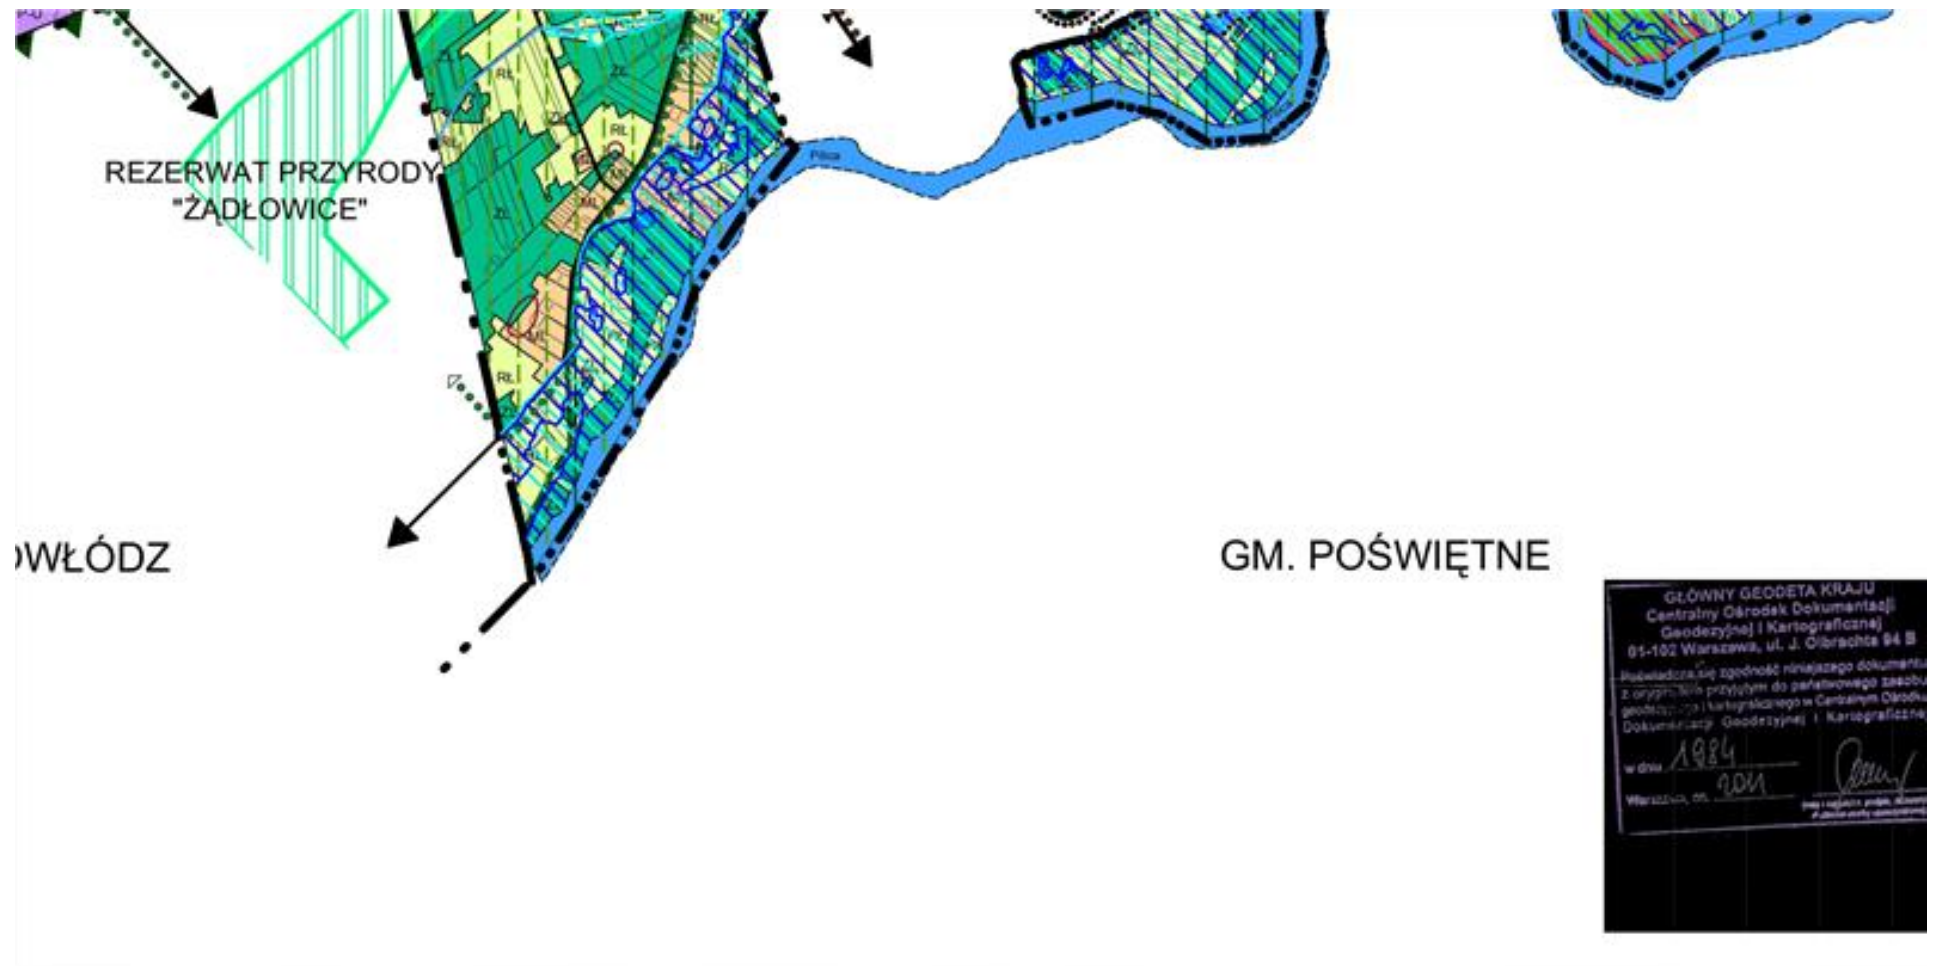






**KIERUNKI OCHRONY I KSZTAŁTOWANIA ŚRODOWISKA  
PRZYRODNICZEGO**


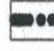
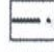
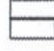
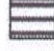
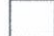
Fragmenty obszaru i obiekty objęte przyrodniczą formą ochrony

-  OSOP "DOLINA PIŁICY"  
PLB 140003 (ochrona ptaków)
-  OBSZAR MAJĄCY ZNACZENIE DLA WSPÓLNOTY  
"DOLINA DOLNEJ PIŁICY"  
PLH 140018 (ochrona siedlak)
-  SPALSKI PARK KRAJOBRAZOWY
-  OTULINA SPALSKIEGO PARKU KRAJOBRAZOWEGO
-  REZERWAT PRZYRODY "ZAPŁOWICE"
-  POMNIK PRZYRODY OŻYWIONEJ  
(liczba drzew chronionych)
-  ZABYTKOWA ALEJA DRZEW  
(liczba drzew chronionych)
-  POMNIK PRZYRODY NIEOŻYWIONEJ

Fragmenty obszaru i obiekty wskazane do objęcia  
przyrodniczą formą konserwatorską

-  OCHK "SPALSKO - SULEJOWSKI"
-  ZESPOŁY PRZYRODNICZO - KRAJOBRAZOWE
  - 1. "PTASIA GÓRA"
  - 2. "DOLINA STRUGI"
-  UŻYTEK EKOLOGICZNY

**GRANICE ADMINISTRACYJNE**

-  GRANICE WOJEWÓDZTWA ŁÓDZKIEGO
-  GRANICA GMINY
-  GRANICE SOLECTW
-  LINIE ROZGRANICZAJĄCE TERENY O RÓŻNYM PRZEZNACZENIU
-  TERENY ZAMKNIĘTE
-  GRANICE OBSZARÓW WSKAZANYCH DO SPORZĄDZENIA MPZP

**KIERUNKI ROZWOJU I PRZEKSZTAŁCENIA STRUK-**

**KTURY FUNKCJONALNO - PRZESTRZENNEJ GMINY**

INNEOBSZARY KORZYSTNE DLA UPRAW ROLNYCH  
O GLEBACH KLAS III - IVb

KORYTARZE EKOLOGICZNE



OBSZARY W GRANICACH GZWP 404

OBSZAR SZCZEGÓLNEGO ZAGROŻENIA POWODZI  
- W ZASIĘGU WODY 1% (OBEJMUJĄCY TAKŻE OBSZAR  
W ZASIĘGU WODY 10%)OBSZAR NARAŻONY NA NIEBEZPIECZEŃSTWO POWODZI  
- W ZASIĘGU WODY 0,2%

GRUNTY ZMELIOROWANE



WODY PLYNĄCE

PROJEKTOWANE ZBIORNIKI WODNE:  
WG PROGRAMU MAŁEJ RETENCJI / INNESZTUCZNE ZBIORNIKI O FUNKCJACH  
KOMPZYCYJNO - REKREACYJNYCH LUB INNYCH

UDOKUMENTOWANE ZŁOŻA

- |                    |                       |
|--------------------|-----------------------|
| 1. "GLINA"         | 5. "ROSZKOWA WOLA II" |
| 2. "GLINA I"       | 6. "WIECHNOWICE"      |
| 3. "GLINA II"      | 7. "ZAWADY I"         |
| 4. "ROSZKOWA WOLA" | 8. "LUBOCZ"           |



OBSZARY GÓRNICZE

- |                    |                       |
|--------------------|-----------------------|
| 1. "GLINA A"       | 5. "ROSZKOWA WOLA II" |
| 2. "GLINA I A"     | 6. "WIECHNOWICE"      |
| 3. "GLINA II"      | 7. "ZAWADY I"         |
| 4. "ROSZKOWA WOLA" |                       |



TERENY GÓRNICZE

- |                    |                       |
|--------------------|-----------------------|
| 1. "GLINA A"       | 5. "ROSZKOWA WOLA II" |
| 2. "GLINA I A"     | 6. "WIECHNOWICE"      |
| 3. "GLINA II"      | 7. "ZAWADY I"         |
| 4. "ROSZKOWA WOLA" |                       |

ISTNIEJĄCA LINIA ELEKTROENERGETYCZNA  
WYSOKIEGO NAPIĘCIAORIENTACYJNY PRZEBIEG PLANOWANEGO GAZOCIĄGU  
WYSOKIEGO CIŚNIENIA - DO DALSZEGO UŚCIŚLENIA

STREFA OCHRONNA OD LINII WYSOKIEGO NAPIĘCIA

UJĘCIA KOMUNALNE ORAZ INNE O POBORZE WODY POW. 5m<sup>3</sup>/dobę

GRANICA AGLOMERACJI RZECZYCA