



DZIENNIK URZĘDOWY

WOJEWÓDZTWA ŁÓDZKIEGO

Łódź, dnia 13 kwietnia 2023 r.

Poz. 3061

UCHWAŁA NR XXXVII/8/2023 RADY MIEJSKIEJ W ROZPRZY

z dnia 2 lutego 2023 r.

w sprawie miejscowego planu zagospodarowania przestrzennego dla nieruchomości stanowiących rolniczą oczyszczalnię ścieków w Niechcicach oraz terenów przyległych

Na podstawie art. 18 ust. 2 pkt 5 ustawy z dnia 8 marca 1990 r. o samorządzie gminnym (t.j. Dz. U. z 2023 r. poz. 40) oraz art. 20 ust. 1 ustawy z dnia 27 marca 2003 r. o planowaniu i zagospodarowaniu przestrzennym (t.j. Dz. U. z 2022 r. poz. 503 ze zmianami), w związku z Uchwałą Nr XXI/5/2021 Rady Gminy Rozprza z dnia 28 stycznia 2021 r. w sprawie przystąpienia do sporządzenia miejscowego planu zagospodarowania przestrzennego dla nieruchomości stanowiących rolniczą oczyszczalnię ścieków w Niechcicach oraz terenów przyległych, Rada Miejska w Rozprzy uchwala, co następuje:

§ 1. 1. Uchwala się miejscowy plan zagospodarowania przestrzennego dla nieruchomości stanowiących rolniczą oczyszczalnię ścieków w Niechcicach oraz terenów przyległych, zwany dalej „planem”, po stwierdzeniu, że nie narusza on ustaleń „Studium uwarunkowań i kierunków zagospodarowania przestrzennego Gminy Rozprza” uchwalonego Uchwałą Nr XXIII/35/2017 Rady Gminy Rozprza z dnia 17 maja 2017 r. ze zmianami.

2. Granicę obszaru objętego planem miejscowym określa rysunek planu.

3. Integralnymi częściami uchwały są:

- 1) rysunek planu, zatytułowany „Miejscowy plan zagospodarowania przestrzennego dla nieruchomości stanowiących rolniczą oczyszczalnię ścieków w Niechcicach oraz terenów przyległych” wraz z wyrysem ze Studium uwarunkowań i kierunków zagospodarowania przestrzennego Gminy Rozprza – w skali 1:2000 – załącznik nr 1;
- 2) rozstrzygnięcie Rady Miejskiej w Rozprzy w sprawie rozpatrzenia uwag wniesionych do projektu miejscowego planu zagospodarowania przestrzennego wyłożonego do publicznego wglądu – załącznik nr 2;
- 3) rozstrzygnięcie Rady Miejskiej w Rozprzy o sposobie realizacji zapisanych w planie zadań z zakresu infrastruktury technicznej oraz zasadach ich finansowania należących do zadań własnych gminy – załącznik nr 3;
- 4) dane przestrzenne w postaci dokumentu elektronicznego GML – załącznik nr 4.

Rozdział 1. Przepisy ogólne

§ 2. Ilekroć w dalszych przepisach niniejszej uchwały jest mowa o:

- 1) budynku garażowo-gospodarczym – należy przez to rozumieć budynek garażowy, gospodarczy lub garażowo-gospodarczy;

- 2) nadzorce archeologicznym – należy przez to rozumieć rodzaj badań archeologicznych polegających na obserwacji i analizie nawarstwień mających na celu odkrycie i rozpoznanie zabytku archeologicznego w wykopach budowlanych podczas realizacji robót ziemnych lub przy dokonywaniu zmiany charakteru dotychczasowej działalności wiążącej się z naruszeniem struktury gruntu;
- 3) nieprzekraczalnej linii zabudowy – należy przez to rozumieć linię określoną rysunkiem planu, wyznaczającą najbliższe usytuowanie budynku, wiaty i urządzeń fotowoltaicznych względem linii rozgraniczającej tereny o różnym przeznaczeniu lub różnych zasadach zagospodarowania;
- 4) powierzchni zabudowy – należy przez to rozumieć, wyrażony w procentach, wskaźnik powierzchni zabudowy rozumiany jako stosunek powierzchni zabudowanej budynkami, wiatami i urządzeniami fotowoltaicznymi do powierzchni działki budowlanej;
- 5) terenie – należy przez to rozumieć obszar o określonym przeznaczeniu i zasadach zagospodarowania, wyznaczony na rysunku planu liniami rozgraniczającymi.

§ 3. Następujące oznaczenia graficzne na rysunku planu są obowiązującymi ustaleniami planu:

- 1) granica obszaru objętego planem;
- 2) linie rozgraniczające tereny o różnym przeznaczeniu lub różnych zasadach zagospodarowania;
- 3) przeznaczenie terenów oznaczone symbolami graficznymi i literowymi;
- 4) nieprzekraczalne linie zabudowy;
- 5) granica strefy ochronnej elektrowni fotowoltaicznych;
- 6) stanowiska archeologiczne;
- 7) granice stref ochrony archeologicznej;
- 8) pasy techniczne napowietrznych linii elektroenergetycznych wysokiego napięcia;
- 9) pasy techniczne napowietrznych linii elektroenergetycznych średniego napięcia;
- 10) rowy melioracyjne.

§ 4. Ustala się następujące przeznaczenie terenów:

- 1) tereny obiektów produkcyjnych, składów i magazynów, zabudowy usługowej oraz elektrowni fotowoltaicznych o mocy przekraczającej 100 kW oznaczone symbolami 1P/U/EF, 2P/U/EF, 3P/U/EF;
- 2) tereny dróg publicznych klasy dojazdowej oznaczone symbolami: 1KD-D, 2KD-D, 3KD-D, 4KD-D.

§ 5. W zakresie zasad ochrony i kształtowania ładu przestrzennego:

- 1) ustala się lokalizację zabudowy zgodnie z wyznaczonymi na rysunku planu nieprzekraczalnymi liniami zabudowy, przy czym:
 - a) okap, gzyms, balkon, daszek nad wejściem, taras, schody zewnętrzne, pochylnia lub rampa nie może przekroczyć wyznaczonej linii zabudowy o więcej niż 1,5 m,
 - b) dopuszcza się lokalizację urządzeń infrastruktury technicznej, w tym stacji transformatorowych i gazowych, przed wyznaczonymi liniami zabudowy, przy zachowaniu odległości określonych dla lokalizacji obiektów budowlanych od zewnętrznej krawędzi jezdni wynikających z przepisów odrębnych;
- 2) dopuszcza się realizację zabudowy na istniejących działkach niespełniających minimalnej powierzchni nowo wydzielanej działki budowlanej określonej w ustaleniach szczegółowych dla poszczególnych terenów.

§ 6. W zakresie zasad ochrony środowiska, przyrody i krajobrazu ustala się:

- 1) w zakresie ochrony gruntów i wód:
 - a) zakaz magazynowania materiałów mogących powodować zanieczyszczenie środowiska w miejscach nieizolowanych od powierzchni terenu,

- b) nakaz podczyszczania, odtłuszczenia, neutralizowania ścieków przemysłowych wytwarzanych w procesie produkcyjnym przed odprowadzeniem tych ścieków do systemu oczyszczania, z dopuszczeniem tymczasowego gromadzenia ścieków w szczelnych zbiornikach bezodpływowych, zgodnie z przepisami odrębnymi,
 - c) nakaz wykonania zabezpieczenia przed przenikaniem ścieków i innych zanieczyszczeń do gruntu i wód zgodnie z przepisami odrębnymi,
 - d) nakaz zapewnienia pasa gruntu o szerokości co najmniej 1,5 m od rowów melioracyjnych oznaczonych na rysunku planu, wolnego od trwałych naniesień i nasadzeń w celu umożliwienia prawidłowej eksploatacji;
- 2) w zakresie gospodarowania odpadami – nakaz gromadzenia i zagospodarowania odpadów zgodnie z regulaminem utrzymania czystości i porządku w gminie oraz przepisami odrębnymi;
- 3) w zakresie ochrony przed oddziaływaniem pól elektromagnetycznych i promieniowania niejonizującego:
- a) zakaz lokalizacji budynków na obszarach oznaczonych na rysunku planu jako pasy techniczne napowietrznych linii elektroenergetycznych wysokiego i średniego napięcia,
 - b) w przypadku skablowania linii elektroenergetycznych nie obowiązują ustalenia zawarte w pkt a).

§ 7. W zakresie zasad kształtowania krajobrazu ustala się nakaz kształtowania zabudowy i zagospodarowania terenów zgodnie z ustaleniami niniejszej uchwały.

§ 8. W zakresie zasad ochrony dziedzictwa kulturowego i zabytków, w tym krajobrazów kulturowych, oraz dóbr kultury współczesnej ustala się:

- 1) w zakresie ochrony archeologicznego dziedzictwa kulturowego:
- a) ochronę stanowisk archeologicznych ujętych w gminnej ewidencji zabytków –
AZP 77-52/5, AZP 77-52/6, AZP 77-52/7, AZP 77-52/8, AZP 77-52/9, AZP 77-52/16,
AZP 77-52/17, poprzez nakaz przeprowadzenia badań archeologicznych zgodnie z przepisami odrębnymi przy realizacji robót ziemnych lub zmiany dotychczasowej działalności wiążącej się z naruszeniem struktury gruntu zgodnie z przepisami odrębnymi,
 - b) strefy ochrony archeologicznej zgodnie z rysunkiem planu, w których obowiązuje nakaz przeprowadzenia badań archeologicznych w formie nadzoru archeologicznego przy realizacji robót ziemnych lub zmiany dotychczasowej działalności wiążącej się z naruszeniem struktury gruntu zgodnie z przepisami odrębnymi;
- 2) nie określa się zasad ochrony dóbr kultury współczesnej z uwagi na brak takich obiektów na obszarze objętym planem.

§ 9. W zakresie wymagań wynikających z potrzeby kształtowania przestrzeni publicznych ustala się zasady zagospodarowania terenów dróg publicznych klasy dojazdowej, zgodnie z ustaleniami § 13 pkt 1 lit. b)-e).

§ 10. Nie określa się granic i sposobów zagospodarowania terenów lub obiektów podlegających ochronie na podstawie przepisów odrębnych, terenów górniczych, obszarów szczególnego zagrożenia powodzią, obszarów osuwania się mas ziemnych, krajobrazów priorytetowych określonych w audycie krajobrazowym oraz planach zagospodarowania przestrzennego województwa.

§ 11. W zakresie szczegółowych zasad i warunków scalania i podziału ustala się:

- 1) brak obowiązku scaleń i podziału nieruchomości na obszarze objętym planem;
- 2) możliwość dokonania scalania i podziału nieruchomości zgodnie z przepisami odrębnymi, przy czym:
- a) wydzielona działka musi posiadać dostęp do drogi publicznej w rozumieniu przepisów odrębnych, oraz możliwość obsługi infrastrukturą techniczną na warunkach określonych niniejszym planem,

- b) parametry działki nie mogą być mniejsze niż określone w ustaleniach szczegółowych dla poszczególnych terenów, z wyjątkiem działek wydzielanych dla realizacji sieci i urządzeń infrastruktury technicznej, dróg, dojazdów, powiększenia nieruchomości sąsiedniej oraz regulacji granic pomiędzy nieruchomościami,
- c) dla terenów, dla których w ustaleniach szczegółowych nie określono szczegółowych zasad i warunków scalania i podziału nieruchomości, ustala się parametry działek uzyskanych w wyniku scalania i podziału nieruchomości:
- minimalna powierzchnia – 2 m²,
 - minimalna szerokość frontu – 2,0 m,
 - kąt położenia granic w stosunku do pasa drogowego – od 60° do 120°.

§ 12. W zakresie szczególnych warunków zagospodarowania terenu oraz ograniczeń w ich użytkowaniu, w tym zakazu zabudowy, ustala się:

- 1) pasy techniczne napowietrznych linii elektroenergetycznych, w których obowiązują ograniczenia określone w § 6 pkt 3, o szerokości:
 - a) dla linii wysokiego napięcia – po 15,0 m od osi linii w obie strony zgodnie z rysunkiem planu,
 - b) dla linii średniego napięcia – po 7,5 m od osi linii w obie strony zgodnie z rysunkiem planu;
- 2) strefy ochronne elektrowni fotowoltaicznych oznaczone na rysunku planu, w których obowiązuje zakaz lokalizacji szpitali, domów opieki społecznej, budynków związanych ze stałym lub czasowym pobytem dzieci i młodzieży.

§ 13. W zakresie zasad modernizacji, rozbudowy i budowy systemów komunikacji i infrastruktury technicznej ustala się:

- 1) w zakresie komunikacji:
 - a) obsługę komunikacyjną terenów objętych planem poprzez drogę publiczną klasy dojazdowej oraz drogi wewnętrzne położone poza granicami obszaru objętego planem, połączone z zewnętrznym układem komunikacyjnym
 - b) parametry drogi publicznej klasy dojazdowej, oznaczonej symbolem 1KD-D:
 - szerokość w liniach rozgraniczających – 15 m, zgodnie z rysunkiem planu,
 - szerokość jezdni – od 5,0 do 6,0 m,
 - dopuszczenie lokalizacji chodnika lub ścieżki pieszo-rowerowej,
 - dopuszczenie lokalizacji sieci i urządzeń infrastruktury technicznej,
 - c) parametry drogi publicznej klasy dojazdowej, oznaczonej symbolem 2KD-D:
 - szerokość w liniach rozgraniczających – od 15 do 38 m, zgodnie z rysunkiem planu,
 - szerokość jezdni – od 5,0 do 6,0 m,
 - dopuszczenie lokalizacji chodnika lub ścieżki pieszo-rowerowej,
 - dopuszczenie lokalizacji sieci i urządzeń infrastruktury technicznej,
 - d) parametry drogi publicznej klasy dojazdowej, oznaczonej symbolem 3KD-D:
 - szerokość w liniach rozgraniczających – od 15 do 29 m, zgodnie z rysunkiem planu,
 - szerokość jezdni – od 5,0 do 6,0 m,
 - dopuszczenie lokalizacji chodnika lub ścieżki pieszo-rowerowej,
 - dopuszczenie lokalizacji sieci i urządzeń infrastruktury technicznej,
 - e) parametry drogi publicznej klasy dojazdowej, oznaczonej symbolem 4KD-D:

- szerokość w liniach rozgraniczających – od 15 do 26 m, zgodnie z rysunkiem planu,
 - szerokość jezdni – od 5,0 do 6,0 m,
 - dopuszczenie lokalizacji chodnika lub ścieżki pieszo-rowerowej,
 - dopuszczenie lokalizacji sieci i urządzeń infrastruktury technicznej,
- f) minimalną liczbę miejsc do parkowania zlokalizowanych w obrębie własnej działki – 2 miejsca postojowe na każdych 10 zatrudnionych na jednej zmianie,
- g) nakaz wyznaczenia odpowiedniej liczby miejsc do parkowania dla pojazdów zaopatrzonych w kartę parkingową zgodnie z przepisami odrębnymi;
- 2) w zakresie zaopatrzenia w wodę:
- a) zaopatrzenie w wodę z sieci wodociągowej lub indywidualnych ujęć wód podziemnych,
 - b) dopuszczenie zachowania istniejącej sieci wodociągowej, z możliwością jej przebudowy oraz rozbudowy,
 - c) zapewnienie wody dla celów przeciwpożarowych;
- 3) w zakresie odprowadzenia ścieków:
- a) odprowadzenie ścieków do kanalizacji sanitarnej zgodnie z przepisami odrębnymi,
 - b) do czasu budowy kanalizacji sanitarnej dopuszczenie stosowania szczelnych zbiorników bezodpływowych zgodnie z przepisami odrębnymi;
- 4) w zakresie odprowadzenia wód opadowych i roztopowych – zagospodarowanie wód opadowych i roztopowych na własnym terenie lub ich odprowadzanie do kanalizacji deszczowej, dołów chłonnych lub do zbiorników retencyjnych zgodnie z obowiązującymi przepisami odrębnymi;
- 5) w zakresie zaopatrzenia w ciepło – zaopatrzenie w ciepło dla celów grzewczych i ciepłej wody użytkowej z indywidualnych źródeł ciepła, z dopuszczeniem wykorzystania odnawialnych źródeł energii;
- 6) w zakresie zaopatrzenia w gaz:
- a) docelowe podłączenie terenów objętych planem do sieci gazowej,
 - b) dopuszczenie zaopatrzenia w gaz ze źródeł indywidualnych;
- 7) w zakresie zaopatrzenia w energię elektryczną:
- a) zaopatrzenie w energię elektryczną z istniejącej i projektowanej sieci elektroenergetycznej lub z urządzeń fotowoltaicznych o mocy przekraczającej 100 kW,
 - b) dopuszczenie lokalizacji stacji transformatorowych z zapewnieniem dostępu do drogi publicznej,
 - c) dopuszczenie pozyskiwania energii elektrycznej z odnawialnych źródeł energii, z wyłączeniem możliwości lokalizowania elektrowni wiatrowych w rozumieniu przepisów odrębnych.

§ 14. Nie określa się sposobu i terminu tymczasowego zagospodarowania, urządzania i użytkowania terenów.

Rozdział 2. Przepisy szczegółowe

§ 15. W zakresie zasad kształtowania zabudowy oraz zagospodarowania terenu, na terenach oznaczonych symbolami 1P/U/EF, 2P/U/EF, 3P/U/EF:

- 1) dopuszcza się lokalizację:
- a) obiektów produkcyjnych, składów i magazynów,
 - b) budynków biurowo-administracyjnych,
 - c) budynków usługowych,
 - d) budynków garażowo-gospodarczych i wiat,

- e) urządzeń technologicznych,
 - f) urządzeń fotowoltaicznych o mocy przekraczającej 100 kW,
 - g) zieleni izolacyjnej,
 - h) sieci i urządzeń infrastruktury technicznej,
 - i) dojeżdż, dojazdów i miejsc postojowych;
- 2) ustala się wskaźniki zagospodarowania terenu:
- a) intensywność zabudowy:
 - maksymalna – 1,40,
 - minimalna – 0,001,
 - b) maksymalna powierzchnia zabudowy – 70%,
 - c) minimalny udział procentowy powierzchni biologicznie czynnej w odniesieniu do powierzchni działki budowlanej – 5%;
- 3) ustala się zasady kształtowania zabudowy:
- a) maksymalna wysokość:
 - obiektów produkcyjnych, składów, magazynów, budynków biurowo-administracyjnych, budynków usługowych, budynków garażowo-gospodarczych i wiat – nie więcej niż 20,0 m,
 - urządzeń technologicznych – nie więcej niż 50,0 m,
 - urządzeń fotowoltaicznych – nie więcej niż 10,0 m,
 - b) dopuszcza się podpiwniczenie budynków,
 - c) geometria głównych połaci dachowych – dowolna;
- 4) ustala się parametry działek uzyskanych w wyniku scalania i podziału nieruchomości:
- a) minimalna powierzchnia – 2 000 m²,
 - b) minimalna szerokość frontu – 20,0 m,
 - c) kąt położenia granic w stosunku do pasa drogowego – od 60° do 120°;
- 5) ustala się minimalną powierzchnię nowo wydzielanych działek budowlanych – 2 000 m², z wyjątkiem działek wydzielanych dla realizacji sieci i urządzeń infrastruktury technicznej, dojeżdż i dojazdów, powiększenia nieruchomości sąsiedniej oraz regulacji granic pomiędzy nieruchomościami.

Rozdział 3. Przepisy końcowe

§ 16. Ustala się stawkę służącą naliczaniu jednorazowych opłat, o jakich mowa w art. 36 ust. 4 ustawy z dnia 27 marca 2003 r. o planowaniu i zagospodarowaniu przestrzennym (t.j. Dz. U. z 2022 r. poz. 503 ze zmianami) w wysokości 30%.

§ 17. Wykonanie uchwały powierza się Burmistrzowi Rozpry.

§ 18. Uchwała w sprawie niniejszego planu wchodzi w życie po upływie 14 dni od dnia ogłoszenia jej w Dzienniku Urzędowym Województwa Łódzkiego.

Przewodnicząca Rady Miejskiej

Agata Bartkowska

Załącznik Nr 1 do Uchwały Nr XXXVII/8/2023
Rady Miejskiej w Rozprzy
z dnia 2 lutego 2023 r.






**Miejscowy plan zagospodarowania przestrzennego dla nieruchomości stanowiących rolniczą oczyszczalnię
ścieków w Niechcicach oraz terenów przyległych**

OZNACZENIA

OZNACZENIA STANOWIĄCE OBOWIĄZUJĄCE USTALENIA PLANU

	GRANICA OBSZARU OBJĘTEGO PLANEM
	LINIE ROZGRANICZAJĄCE TERENY O RÓŻNYM PRZEZNACZENIU LUB RÓŻNYCH ZASADACH ZAGOSPODAROWANIA
	NIEPRZEKRACZALNE LINIE ZABUDOWY
	TERENY OBJEKTÓW PRODUKCYJNYCH, SKŁADÓW I MAGAZYNÓW, ZABUDOWY USŁUGOWEJ ORAZ ELEKTROWNI FOTOWOLTAICZNYCH O MOCY PRZEKRACZAJĄCEJ 100 kW
	TERENY DRÓG PUBLICZNYCH KLASY DOJAZDOWEJ
	GRANICA STREFY OCHRONNEJ ELEKTROWNI FOTOWOLTAICZNYCH
	STANOWISKA ARCHEOLOGICZNE
	GRANICE STREF OCHRONY ARCHEOLOGICZNEJ
	PASY TECHNICZNE NAPIĘTRZNEJ LINII ELEKTROENERGETYCZNEJ WYSOKIEGO NAPIĘCIA
	PASY TECHNICZNE NAPIĘTRZNYCH LINII ELEKTROENERGETYCZNYCH ŚREDNIEGO NAPIĘCIA
	ROWY MELIORACYJNE


OZNACZENIA O CHARAKTERZE INFORMACYJNYM

 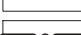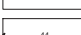




	GRANICA LEJA DEPRESYJNEGO OD KWB "BELCHATÓW"
	STANOWISKA ARCHEOLOGICZNE POZA GRANICAMI OBSZARU OBJĘTEGO PLANEM
	GRANICE STREF OCHRONY ARCHEOLOGICZNEJ POZA GRANICAMI OBSZARU OBJĘTEGO PLANEM
	GRANICA ADMINISTRACYJNA GMINY ROZPRZA
	LINIE WYMIAROWE [m]

SKALA 1:2000

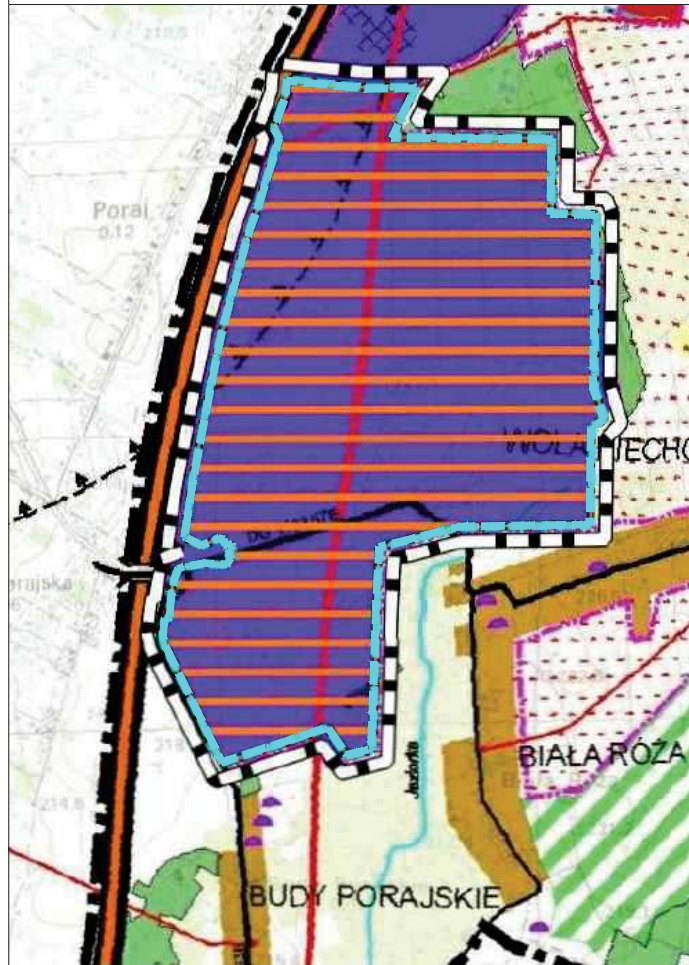

WYRYS ZE STUDIUM UWARUNKOWAŃ I KIERUNKÓW
ZAGOSPODAROWANIA PRZESTRZENNEGO
GMINY ROZPRZA Z OZNACZENIEM
GRANIC OBSZARU OBJĘTEGO PLANEM
SKALA 1:20 000



-  TERENY PRZEMYSŁU, DZIAŁALNOŚCI PRODUKCYJNEJ, DROBNEJ WYTWÓRCZOŚCI, PRZETWÓRSTWA USŁUG, MAGAZYNÓW, SKŁADÓW, OBSŁUGI ROLNICTWA
-  TERENY ROLNE W TYM GLEBY KLASY III BONITACYJNEJ
-  OBSZARY LOKALIZACJI URZĄDZEŃ WYTWARZAJĄCYCH ENERGIĘ Z ODNAWIALNYCH ŹRÓDEŁ ENERGI O MOCY PRZEKRACZAJĄCEJ 100 kW (wraz ze strefami ochrony związanych z ograniczeniem w zabudowie i zagospodarowaniu terenu)
-  TERENY LOKALIZACJI ELEKTROWNI FOTOWOLTAICZNYCH O MOCY PRZEKRACZAJĄCEJ 100 kW
-  GRANICA OBSZARU OBJĘTEGO PLANEM

MIEJSCOWY PLAN ZAGOSPODAROWANIA ORAZ TERENÓW PRZYLEGLYCH

ZAŁĄCZNIK NR 1 DO UCHWAŁY NR XXXVII/8/2023 RADY MIEJSKIEJ W ROZPRZY Z DNIA 2 LUTEGO




WZKAZANIE PRZESTRZENNEGO DLA NIERUCHOMOŚCI

2023 R.




ŚCI STANOWIĄCYCH ROLNICZĄ OCZYSZCZ

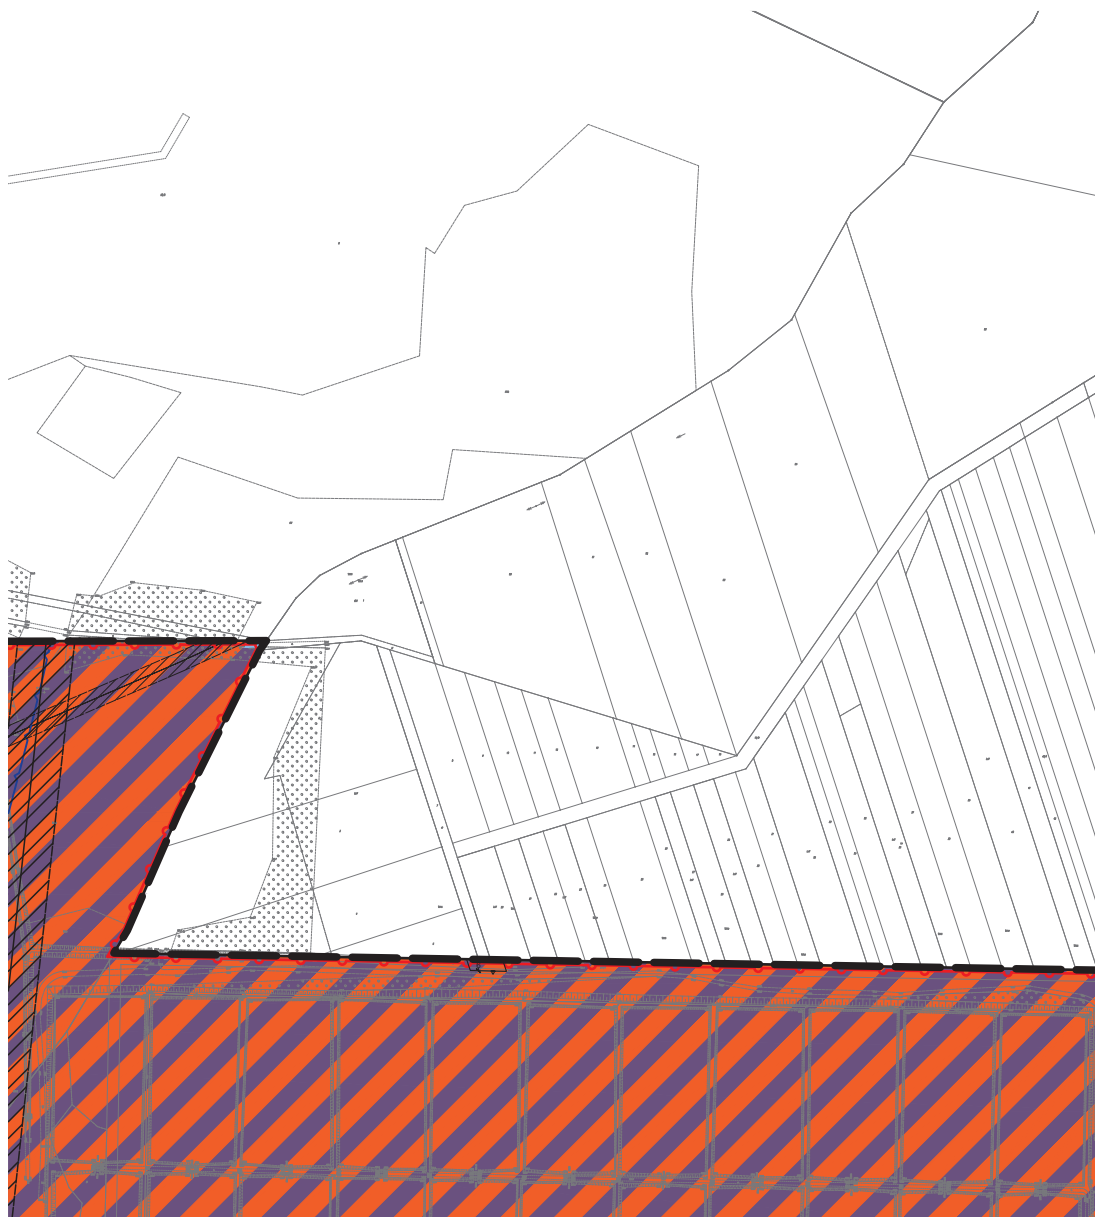

ALNIĘ ŚCIEKÓW W NIECHCICACH






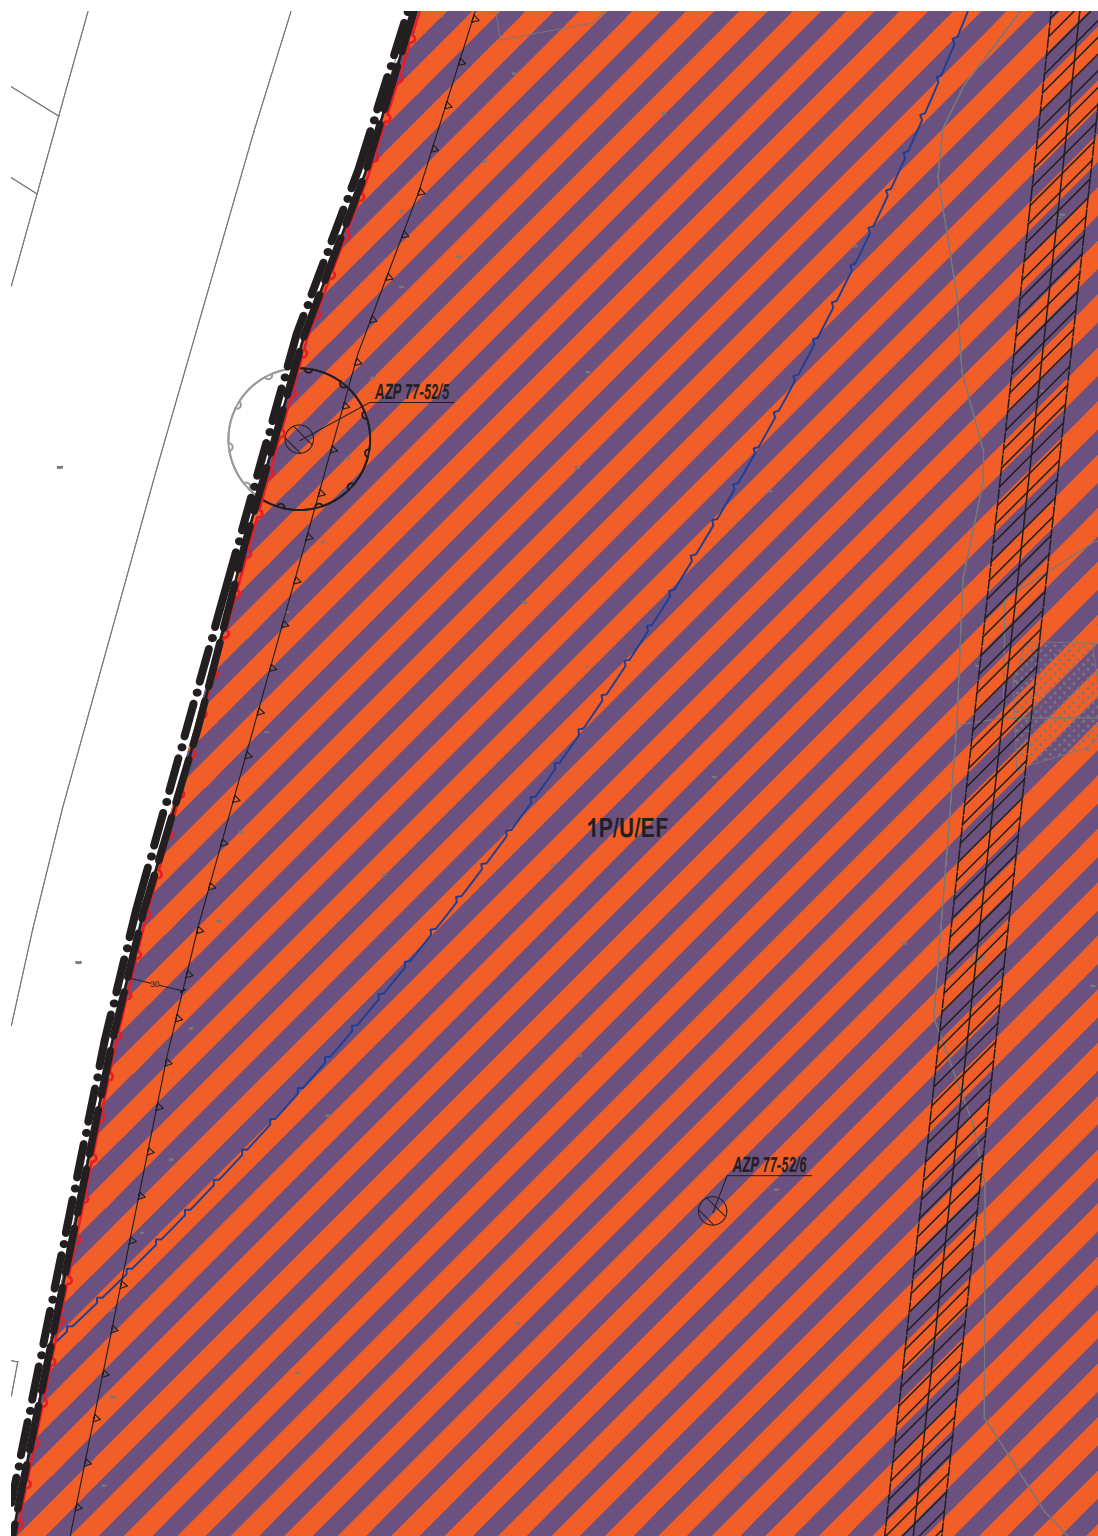






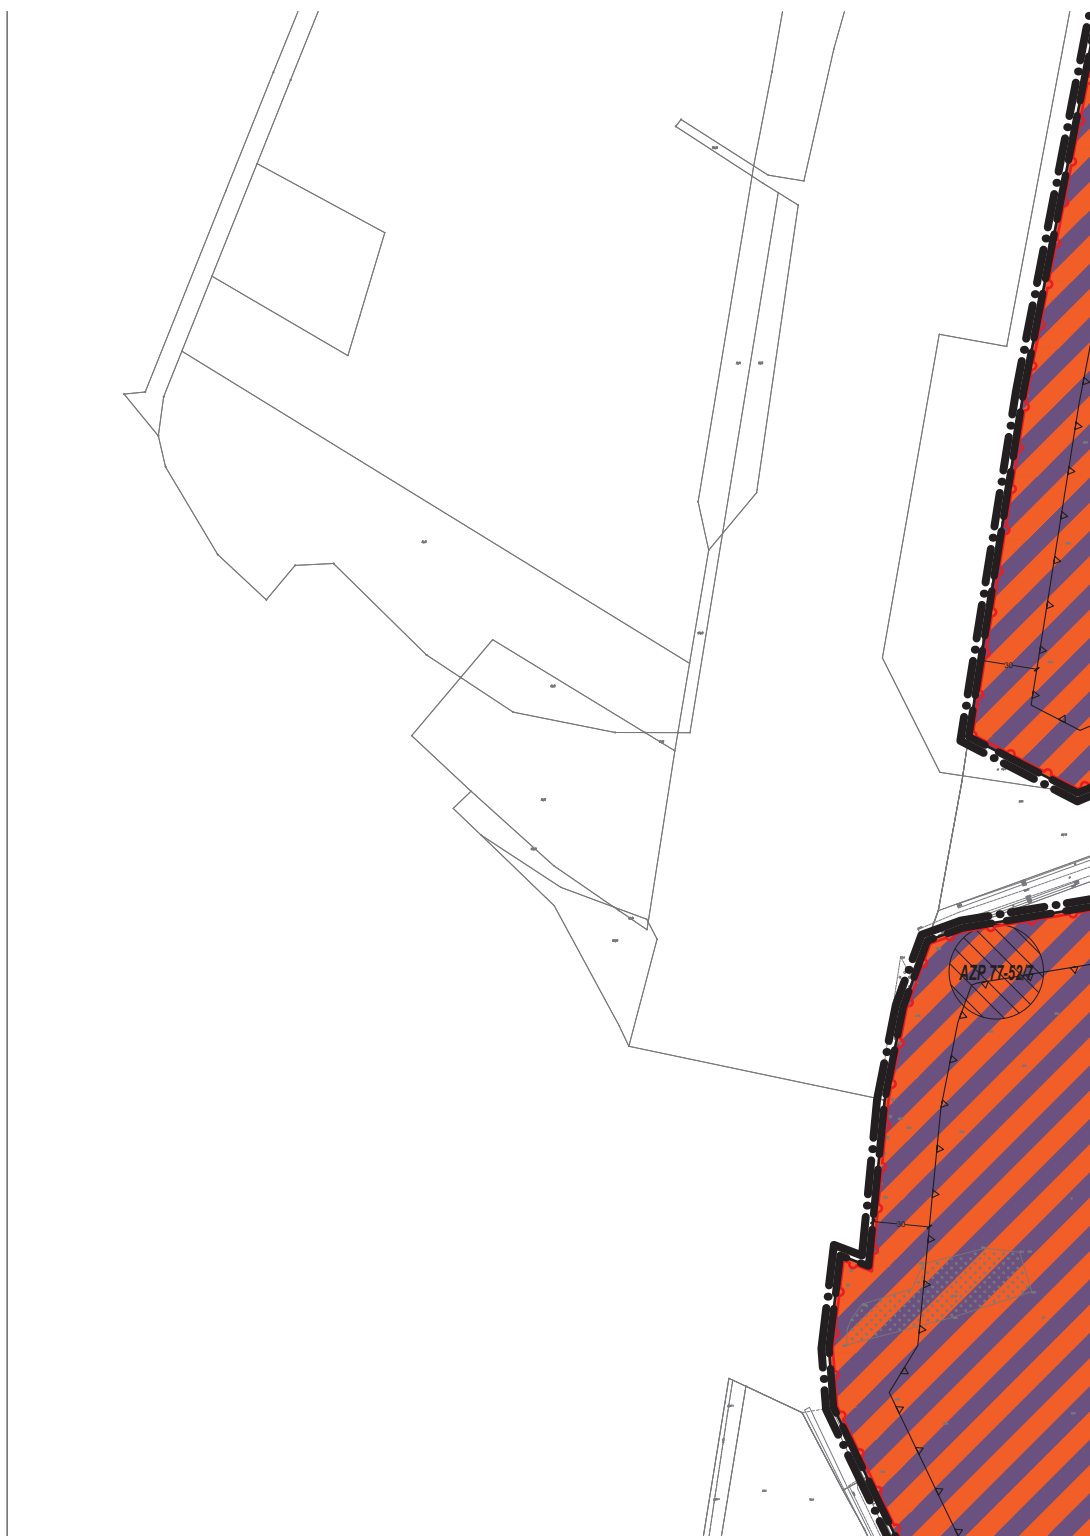






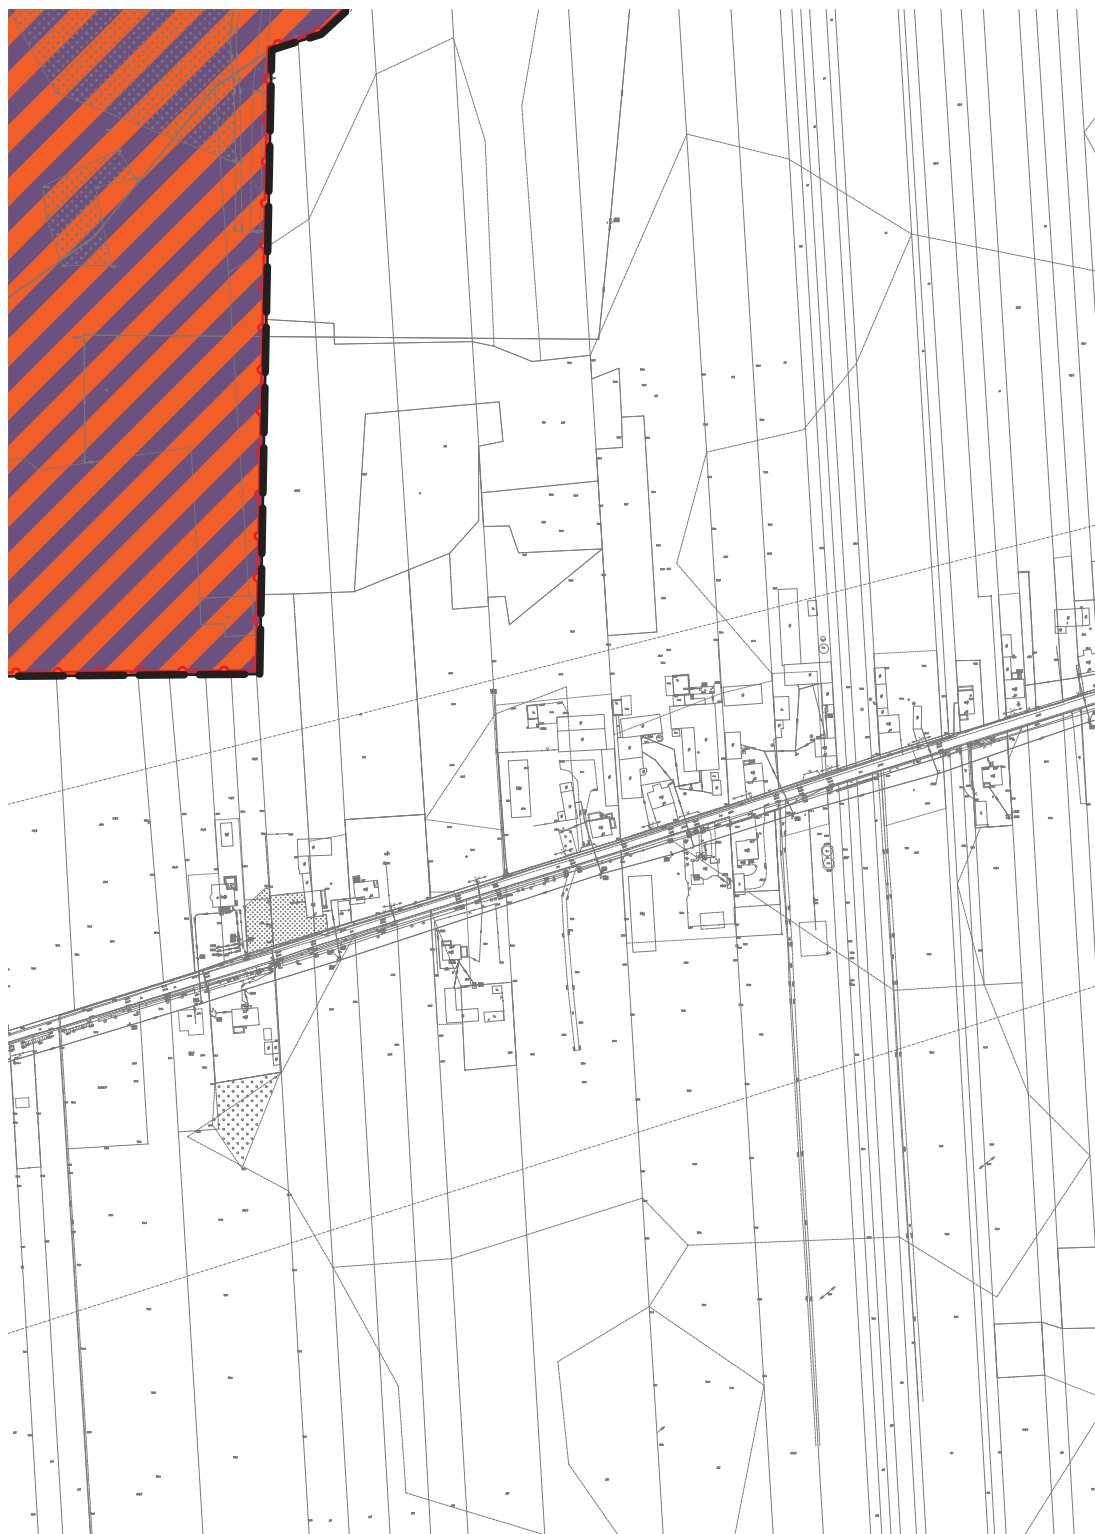







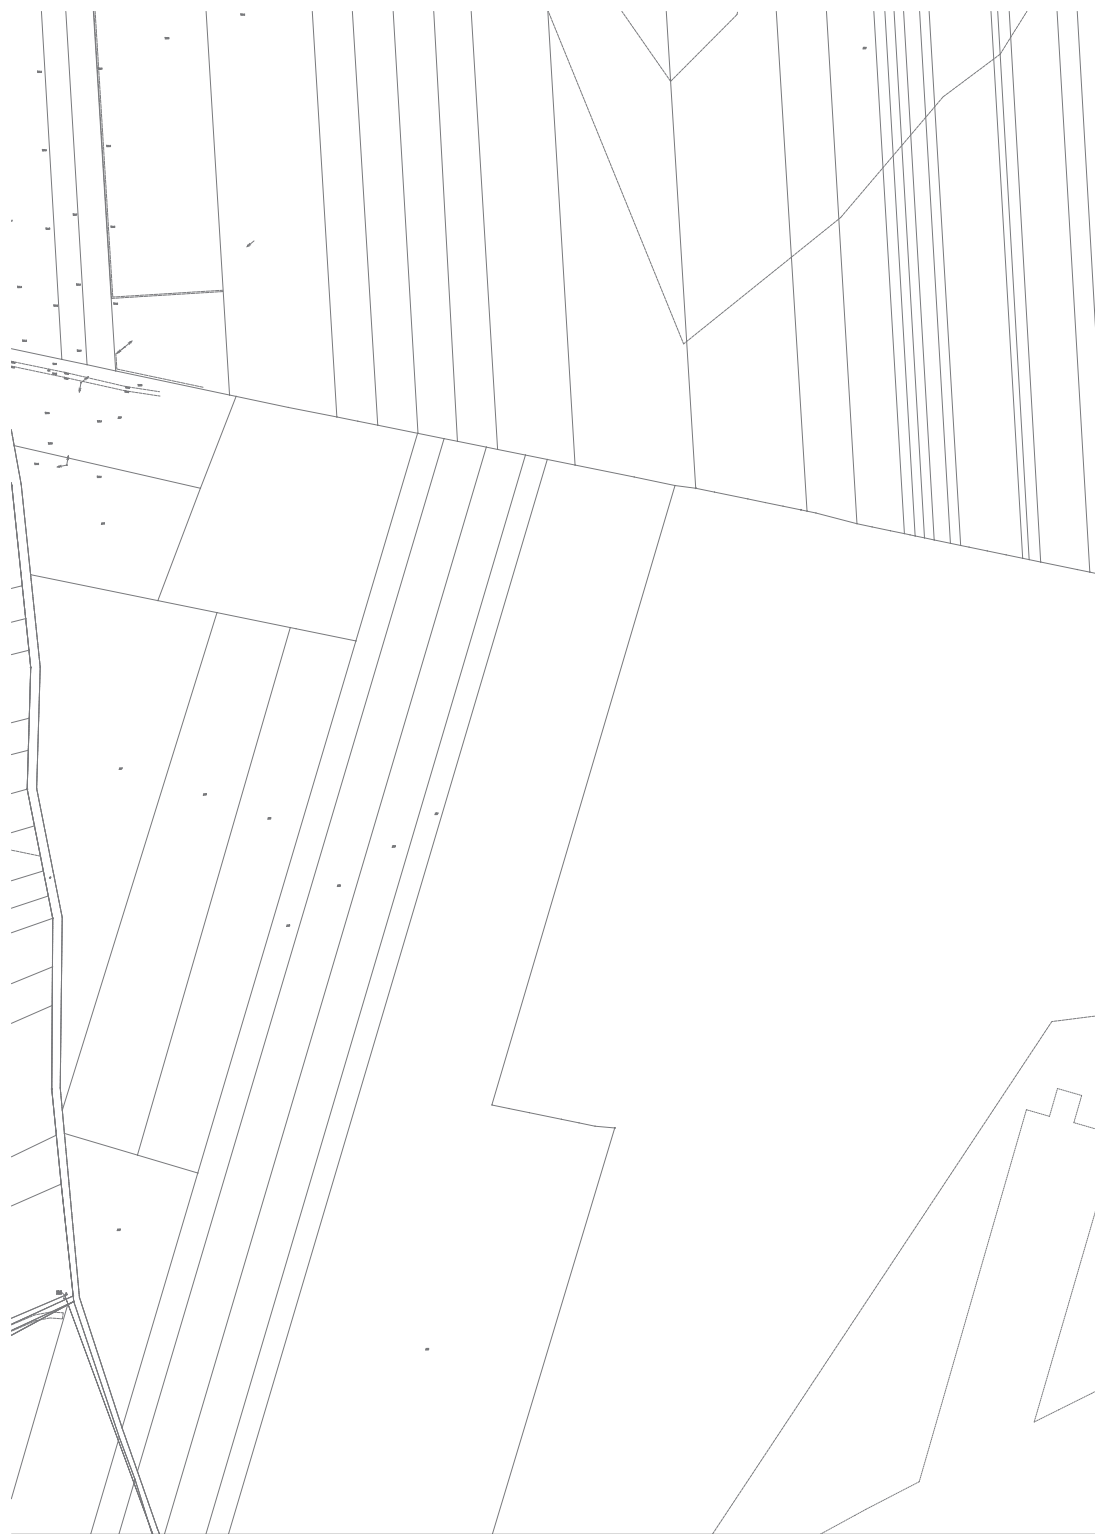

Załącznik Nr 2 do uchwały Nr XXXVII/8/2023

RADY MIEJSKIEJ W ROZPRZY

z dnia 2 lutego 2023 r.

ROZSTRZYGNIĘCIE RADY MIEJSKIEJ W ROZPRZY

w sprawie rozpatrzenia uwag wniesionych do projektu miejscowego planu zagospodarowania przestrzennego dla nieruchomości stanowiących rolniczą oczyszczalnię ścieków w Niechcicach oraz terenów przyległych

Na podstawie art. 20 ust. 1 ustawy z dnia 27 marca 2003 r. o planowaniu i zagospodarowaniu przestrzennym (t.j. Dz. U. z 2022 r. poz. 503 ze zmianami) oraz rozstrzygnięcia Burmistrza Rozprzy w sprawie braku uwag wniesionych do projektu **miejscowego planu zagospodarowania przestrzennego dla nieruchomości stanowiących rolniczą oczyszczalnię ścieków w Niechcicach oraz terenów przyległych** wraz z **prognozą oddziaływania na środowisko** podczas wyłożenia do publicznego wglądu w dniach od 30 listopada 2022 r. do 21 grudnia 2022 r. oraz w okresie ich składania wyznaczonym do dnia 4 stycznia 2023 r., Rada Miejska w Rozprzy nie rozstrzyga o sposobie ich rozpatrzenia.

Załącznik Nr 3 do uchwały Nr XXXVII/8/2023

RADY MIEJSKIEJ W ROZPRZY

z dnia 2 lutego 2023 r.

ROZSTRZYGNIĘCIE RADY MIEJSKIEJ W ROZPRZY

w sprawie sposobu realizacji zapisanych w miejscowym planie zagospodarowania przestrzennego dla nieruchomości stanowiących rolniczą oczyszczalnię ścieków w Niechcicach oraz terenów przyległych inwestycji z zakresu infrastruktury technicznej, które należą do zadań własnych gminy, oraz zasadach ich finansowania

Na podstawie art. 20 ust 1 ustawy z dnia 27 marca 2003 r. o planowaniu i zagospodarowaniu przestrzennym (t.j. Dz. U. z 2022 r. poz. 503 ze zmianami), art. 7 ust. 1 pkt 2 i 3 ustawy z dnia 8 marca 1990 r. o samorządzie gminnym (t.j. Dz. U. z 2023 r. poz. 40), Rada Miejska w Rozprzy rozstrzyga co następuje:

§ 1. Sposób realizacji zapisanych w planie inwestycji z zakresu infrastruktury technicznej:

1. Zapisane w miejscowym planie zagospodarowania przestrzennego dla nieruchomości stanowiących rolniczą oczyszczalnię ścieków w Niechcicach oraz terenów przyległych inwestycje z zakresu infrastruktury technicznej, które należą do zadań własnych gminy to budowa dróg publicznych klasy dojazdowej, sieci wodociągowej, kanalizacji sanitarnej i deszczowej.

2. Inwestycje te będą realizowane w następujący sposób:

- 1) zgodnie z przepisami prawa materialnego i finansowego w tym zakresie;
- 2) za podstawę przyjęcia realizacji wyżej wyznaczonych zadań, które należą do zadań własnych stanowiąc będą zapisy Wieloletniej Prognozy Finansowej Miasta Rozprza;
- 3) określenie terminów przystąpienia i zakończenia realizacji tych zadań, ustalone będzie według kryteriów i zasad przyjętych przy konstruowaniu Wieloletniej Prognozy Finansowej Miasta Rozprza;
- 4) inwestycje realizowane mogą być etapowo w zależności od wielkości środków przeznaczonych na inwestycje.

§ 2. Zasady finansowania zapisanych w planie inwestycji z zakresu infrastruktury technicznej, które należą do zadań własnych gminy, zgodnie z przepisami o finansach publicznych. Finansowanie inwestycji będzie odbywać się poprzez:

- 1) wydatki z budżetu gminy,
- 2) współfinansowanie środkami zewnętrznymi, poprzez budżet gminy w ramach m.in.:
 - a) dotacji Unii Europejskiej,
 - b) dotacji samorządu województwa,
 - c) dotacji i pożyczek z funduszy celowych,
 - d) kredytów i pożyczek bankowych,
 - e) innych środków zewnętrznych.
- 3) udział inwestorów w finansowaniu w ramach porozumień o charakterze cywilno-prawnym lub w formie partnerstwa publiczno-prywatnego – „PPP”.

Załącznik Nr 4 do uchwały Nr XXXVII/8/2023

RADY MIEJSKIEJ W ROZPRZY

z dnia 2 lutego 2023 r.

Zalacznik4.gml

Dane przestrzenne, o których mowa w art. 67a ust. 3 i 5 ustawy z dnia 27 marca 2003 r. o planowaniu i zagospodarowaniu przestrzennym (j.t. Dz.U. z 2020 r. poz. 293 z późn. zm.) ujawnione zostaną po kliknięciu w ikonę