



DZIENNIK URZĘDOWY

WOJEWÓDZTWA ŁÓDZKIEGO

Łódź, dnia 18 maja 2023 r.

Poz. 4305

UCHWAŁA NR LVII/457/23 RADY MIEJSKIEJ W BEŁCHATOWIE

z dnia 27 kwietnia 2023 r.

w sprawie zaliczenia do kategorii dróg gminnych ulic na terenie Miasta Bełchatowa

Na podstawie art. 18 ust. 2 pkt 15 i art. 40 ust. 1 ustawy z dnia 8 marca 1990 r. o samorządzie gminnym (Dz. U. z 2023 r. poz. 40 i poz. 572) w związku z art. 7 ust. 1, 2 i 3 ustawy z dnia 21 marca 1985 r. o drogach publicznych (Dz. U. z 2023 r. poz. 645), po uzyskaniu opinii Zarządu Powiatu w Bełchatowie, Rada Miejska w Bełchatowie uchwala, co następuje:

§ 1. Zalicza się do kategorii dróg gminnych następujące drogi położone na terenie Miasta Bełchatowa:

- 1) ulica bez nazwy (Strefa Czapliniecka) zlokalizowana na działkach stanowiących własność Miasta Bełchatowa o numerach ewidencyjnych: 2/5, 226/1, 233/7, 6/1 w obrębie 02 m. Bełchatowa;
- 2) ulica Górnicza zlokalizowana na działkach stanowiących własność Miasta Bełchatowa o numerach ewidencyjnych: 276/1 (część działki o powierzchni ok. 3352 m²), 277/8, 278/18, 278/20, 279/3 (część działki o powierzchni ok. 1221 m²), 281 (część działki o pow. ok. 400 m²), 278/8, 278/10, 282/1 (część działki o pow. ok. 140 m²) w obrębie 15 m. Bełchatowa;
- 3) ulica Kamionkowa zlokalizowana na działce stanowiącej własność Miasta Bełchatowa o numerze ewidencyjnym: 6/3 w obrębie 04 m. Bełchatowa;
- 4) ulica Mglista zlokalizowana na działkach stanowiących własność Miasta Bełchatowa o numerach ewidencyjnych: 250/5, 251/5, 252/7, 253/5, 254/7, 255/6, 256/6, 257/3, 258/3, 259/5, 260/8 w obrębie 19 m. Bełchatowa;
- 5) ulica św. Maksymiliana Kolbe zlokalizowana na działce stanowiącej własność Miasta Bełchatowa o numerze ewidencyjnym: 225/10 w obrębie 20 m. Bełchatowa;
- 6) ulica Tatrzańska zlokalizowana na działkach stanowiących własność Miasta Bełchatowa o numerach ewidencyjnych: 197/2, 123/1, 124/4, 124/2, 126/9, 127/6, 128/2, 130/7 w obrębie 04 m. Bełchatowa.

§ 2. Przebieg dróg gminnych wymienionych w § 1 został określony na mapach stanowiących odpowiednio załączniki graficzne Nr 1-6 do niniejszej uchwały.

§ 3. Wykonanie uchwały powierza się Prezydentowi Miasta Bełchatowa.


§ 4. Uchwała wchodzi w życie po upływie 14 dni od dnia ogłoszenia w Dzienniku Urzędowym Województwa Łódzkiego.

Przewodniczący Rady
Miejskiej w Bełchatowie

Piotr Wysocki


Załącznik Nr 1 do uchwały Nr LVII/457/23
Rady Miejskiej w Bełchatowie
z dnia 27 kwietnia 2023 r.

ul. bez nazwy (Strefa Czapliniecka)

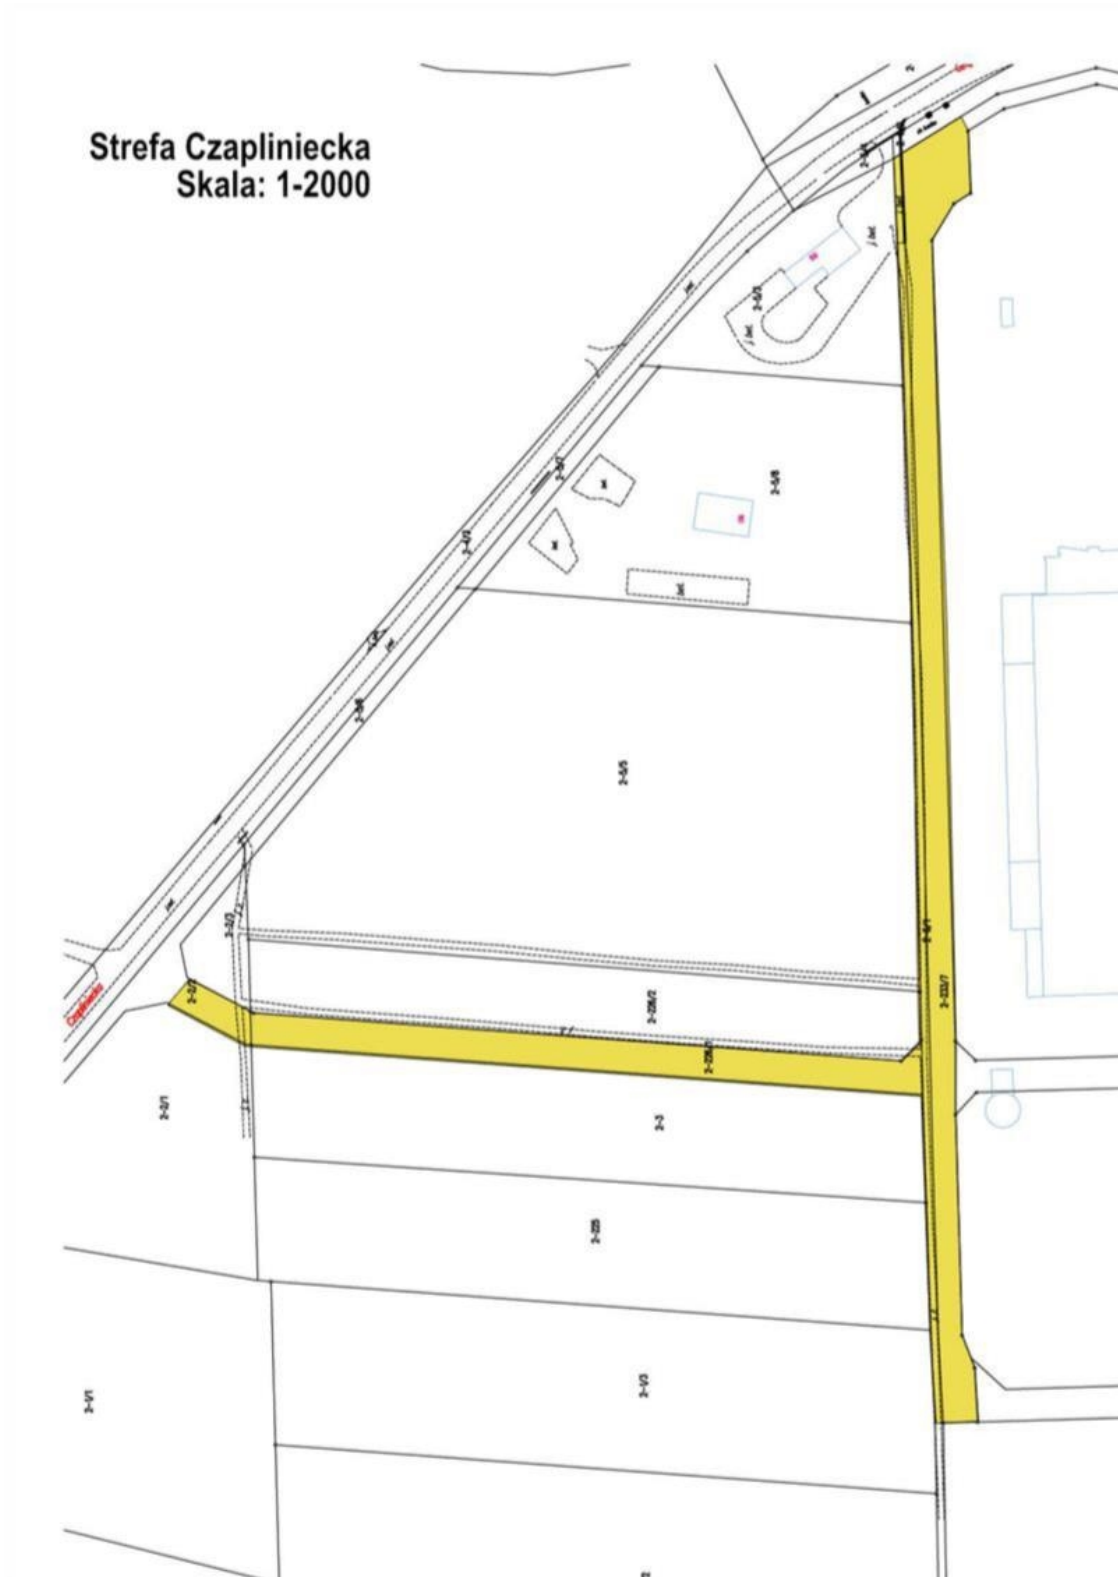

Załącznik Nr 2 do uchwały Nr LVII/457/23
Rady Miejskiej w Bełchatowie
z dnia 27 kwietnia 2023 r.

ul. Górnicza

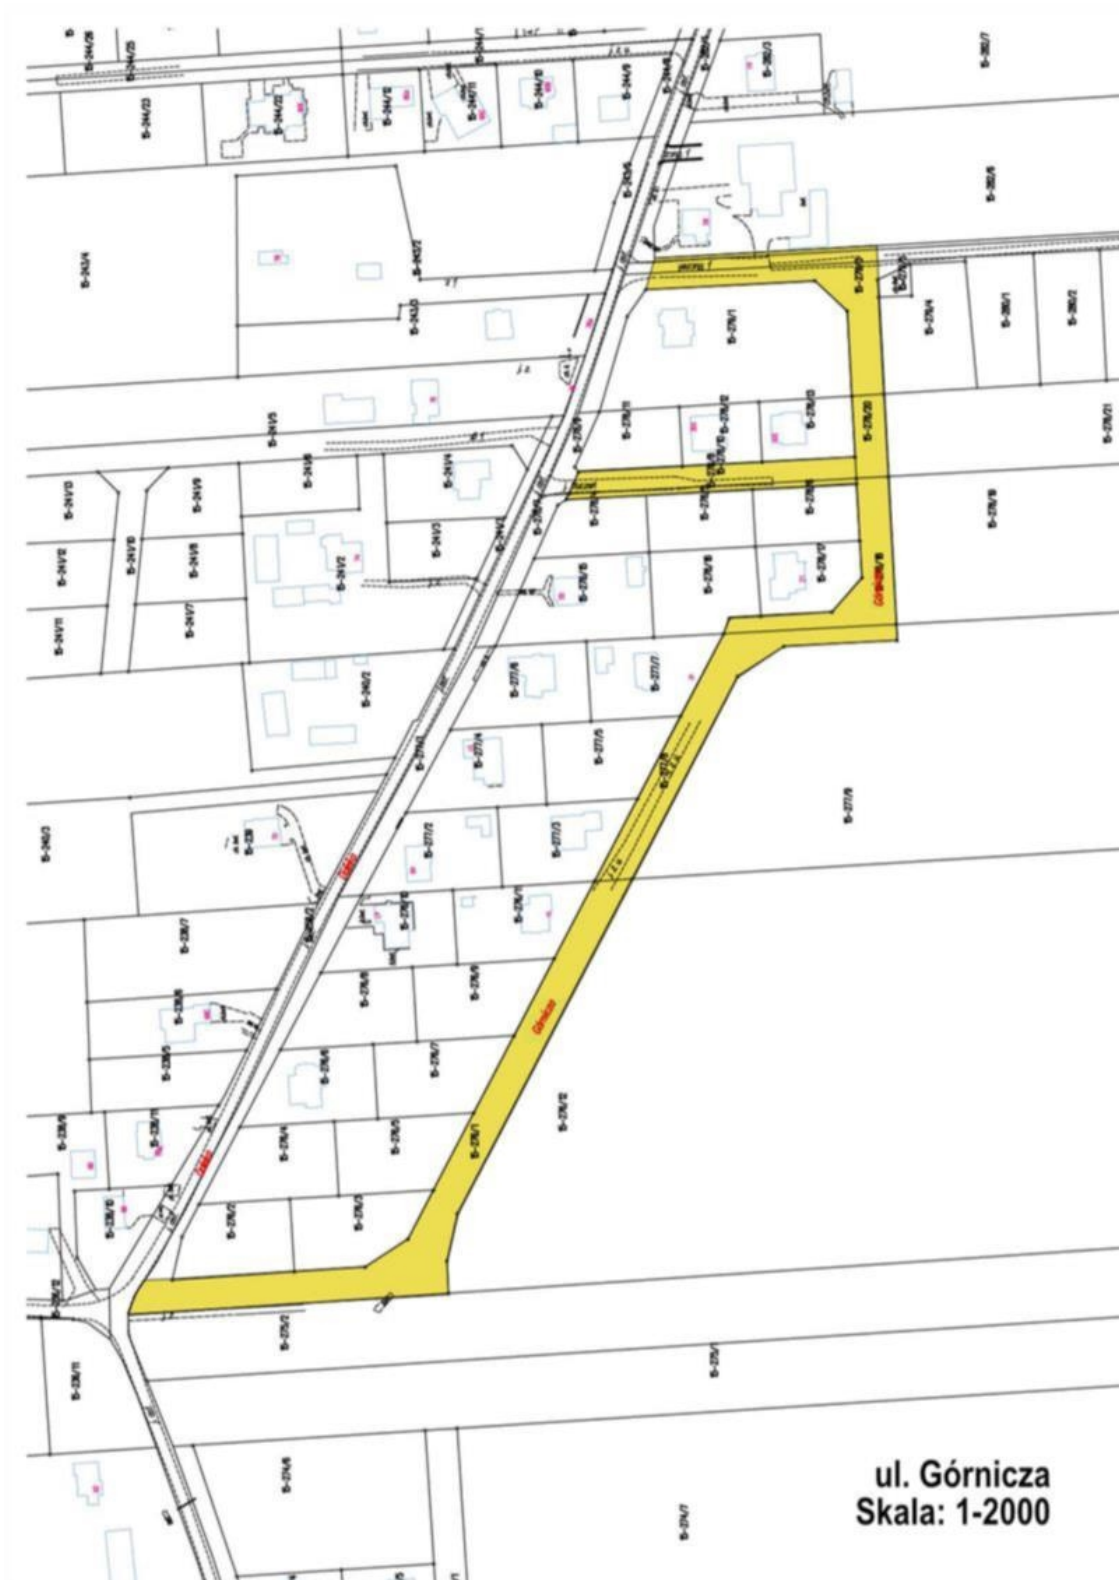


Załącznik Nr 3 do uchwały Nr LVII/457/23
Rady Miejskiej w Bełchatowie
z dnia 27 kwietnia 2023 r.

ul. Kamionkowa




Załącznik Nr 4 do uchwały Nr LVII/457/23
Rady Miejskiej w Bełchatowie
z dnia 27 kwietnia 2023 r.

ul. Mglista

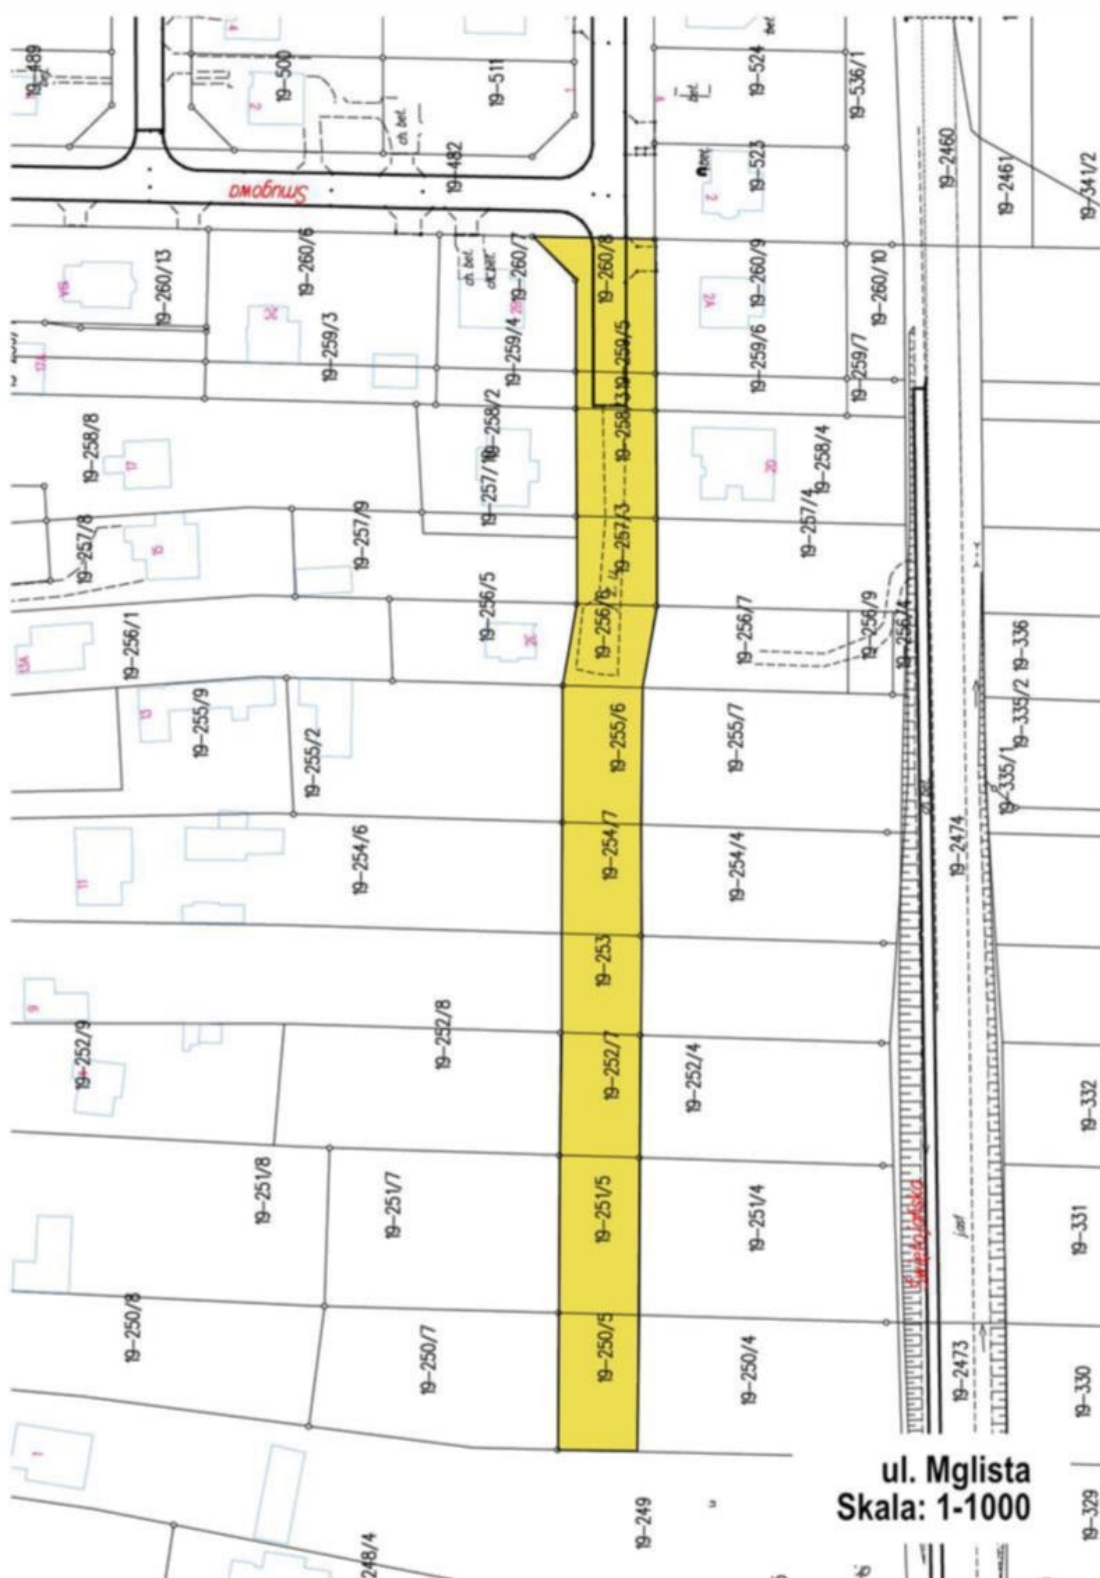

Załącznik Nr 5 do uchwały Nr LVII/457/23
Rady Miejskiej w Bełchatowie
z dnia 27 kwietnia 2023 r.

ul. św. Maksymiliana Kolbe

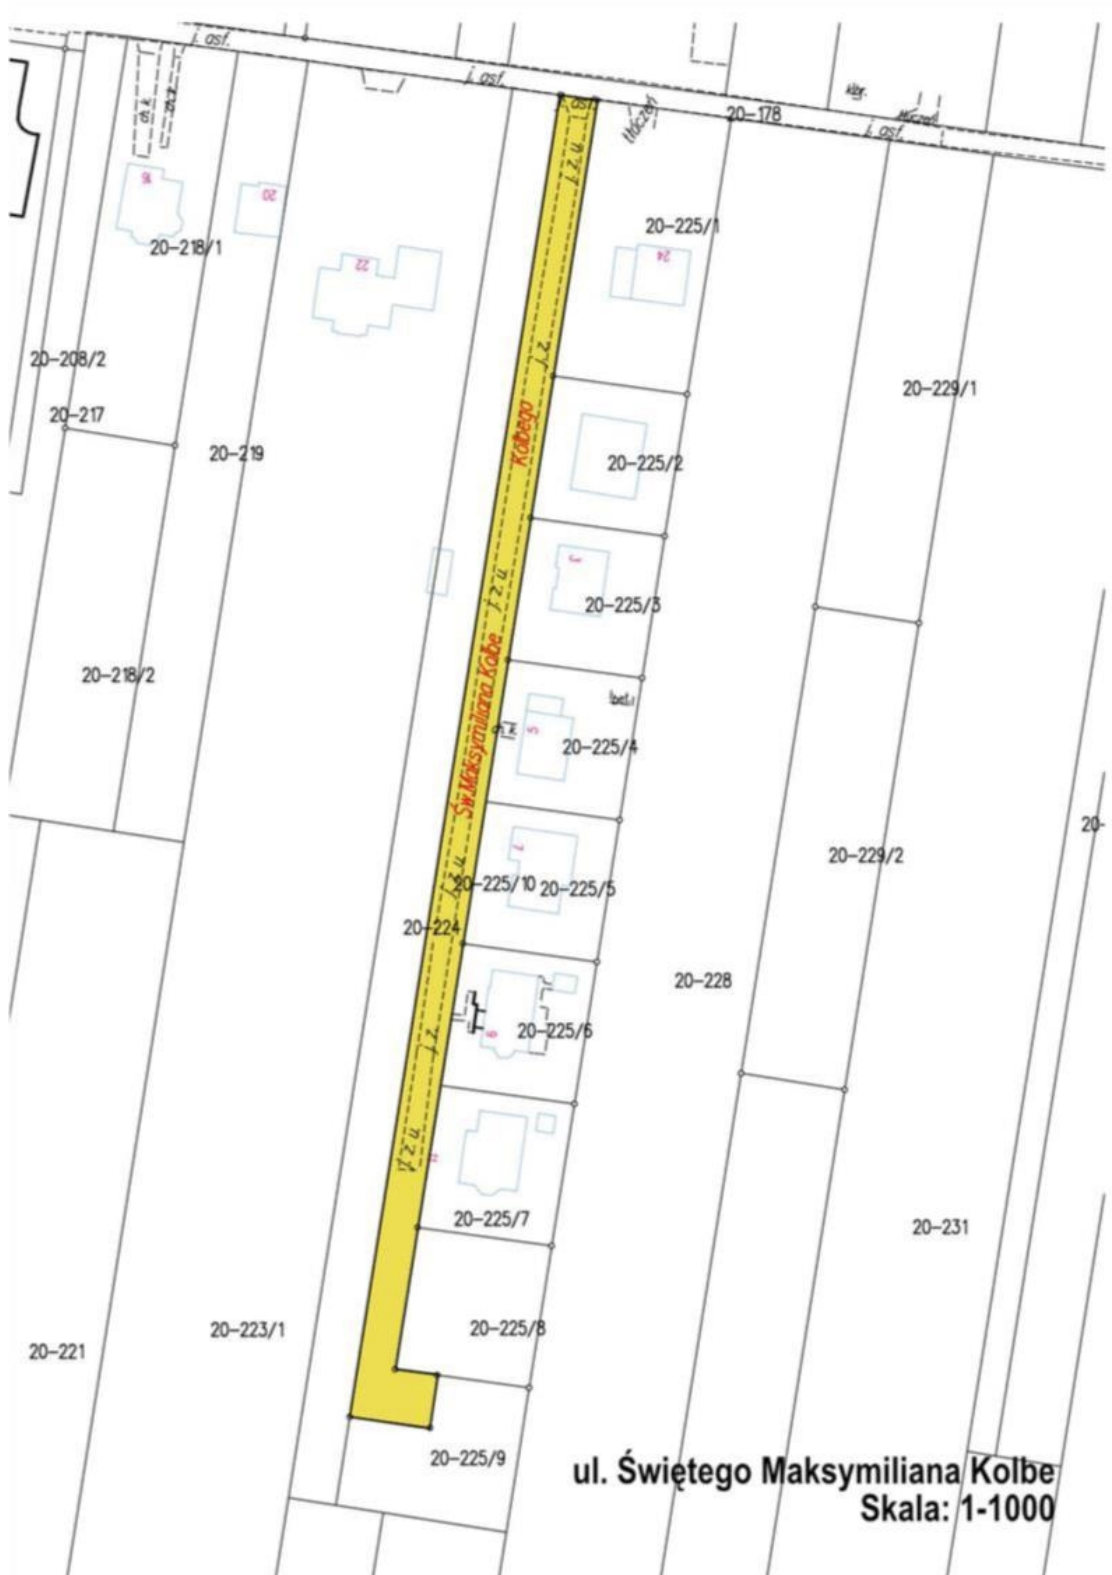

Załącznik Nr 6 do uchwały Nr LVII/457/23
Rady Miejskiej w Bełchatowie
z dnia 27 kwietnia 2023 r.

ul. Tatrzańska

