



# DZIENNIK URZĘDOWY

## WOJEWÓDZTWA ŁÓDZKIEGO

---

Łódź, dnia 23 stycznia 2023 r.

Poz. 574

### UCHWAŁA NR LVIII/327/22 RADY GMINY SOKOLNIKI

z dnia 30 grudnia 2022 r.

#### **w sprawie nadania nazwy drodze wewnętrznej położonej w miejscowości Pichlice**

Na podstawie art. 18 ust. 2 pkt 13 ustawy z dnia 8 marca 1990 r. o samorządzie gminnym (t.j. Dz.U. z 2022 r. poz. 559, poz. 1005, poz. 1079 i poz. 1561) **uchwała się, co następuje:**

§ 1. Nadaje się drodze wewnętrznej zlokalizowanej na działce nr 552/5, położonej w obrębie geodezyjnym 0005 Pichlice, na terenie miejscowości Pichlice nazwę: ul. **Tulipanowa**.

§ 2. Usytuowanie drogi, o której mowa w § 1 ilustruje szkic stanowiący załącznik do uchwały.

§ 3. Wykonanie uchwały powierza się Wójtowi Gminy Sokolniki.


§ 4. Uchwała wchodzi w życie po upływie 14 dni od dnia jej ogłoszenia w Dzienniku Urzędowym Województwa Łódzkiego.

Przewodniczący Rady Gminy  
Sokolniki

**Rafał Prukop**

**Załącznik  
do Uchwały Nr LVIII/327/22  
Rady Gminy Sokolniki  
z dnia 30 grudnia 2022 r.**

<b>42. Synchronizacja</b>			
Sma w ewidencji gminowej i budowlanej			
opis: kca	Nr rej.	Nr dek.	Form. bud.
09099	G.67	554	1.0928
<b>zbiorek gruntowych wydzielonych na mapie</b>			
liczoności	Skrócony opis treści lub opisu budowlanego wytyczenia aktywności gruntowych		
	Prace projektowe i pozwolenia na prawo wydzielonych działek poprzez działki nr 554/1-554/9		

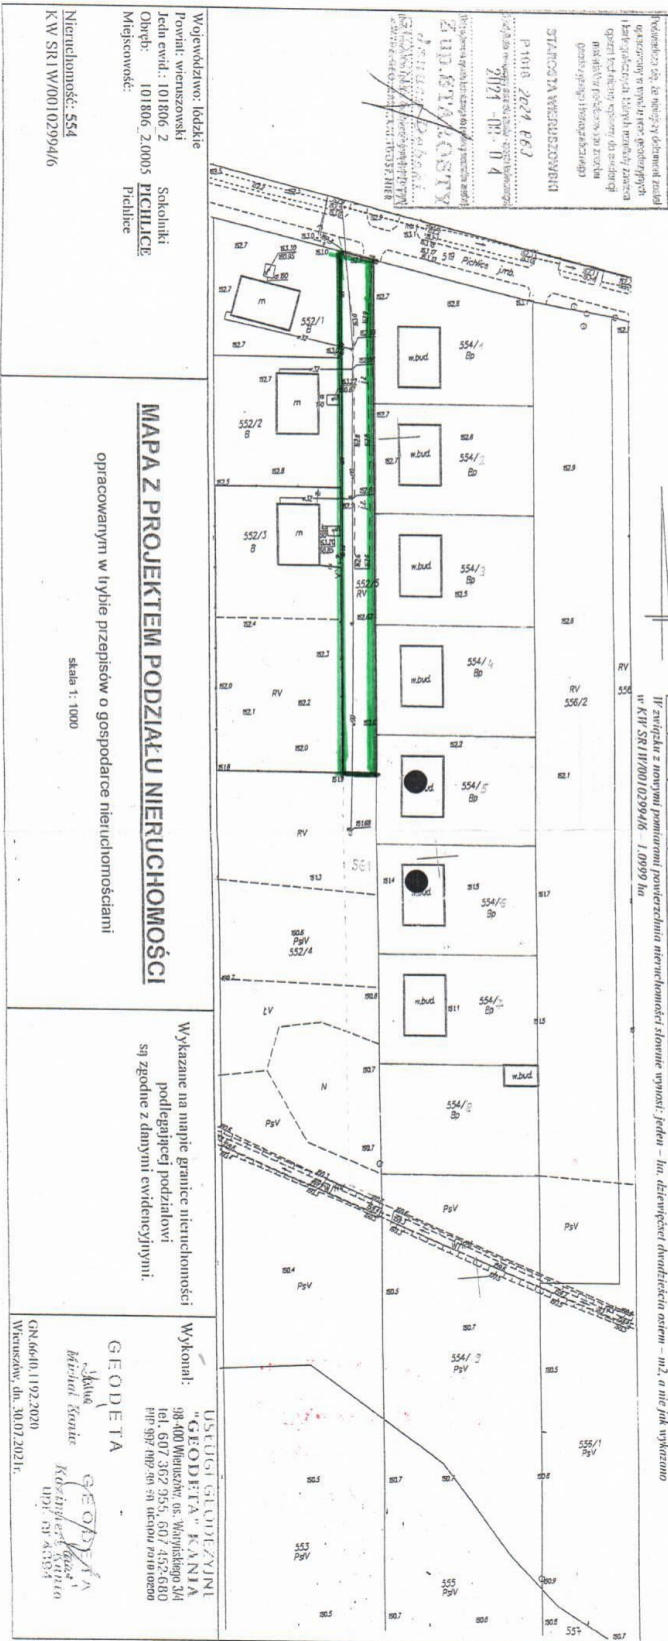

**Wykaz zmian danych ewidencyjnych**

Lp.	Adres mapy	Nr działki ewid.	Pow. pom. działki ewid. (ha)	Rodzaj użytku i klasa		Pow. pom. użytku (ha)	Numer porządkowy	Rodzaj użytku i klasa		Pow. pom. użytku (ha)
				OFU	OZU			OFU	OZU	
1		554	1,0999	L	N	0,0359	SM11001029046	Br	Br	0,1133
2		554	1,0999	N	N	0,0625		Br	Br	0,0991
				N	N	0,0680		Br	Br	0,0990
				R	R	0,0674		Br	Br	0,0959
				R	R	0,0723		Br	Br	0,0988
				R	R	0,0986		Br	Br	0,0987
				R	R	0,0986		Br	Br	0,0986
				R	R	0,2388		Br	Br	0,2385
Razem:			1,0999							1,0928

Województwo: łódzkie  
Powiat: wierszowski  
Jedn. ewid.: 101806\_2  
Obręb: 101806\_2.0005  
Miejscowość: Pielice

Sokolniki  
Pielice

Nieruchomość: 554  
KW: SR1/W/001029046

**MAPA Z PROJEKTEM PODZIAŁU NIERUCHOMOŚCI**  
opracowanym w trybie przepisów o gospodarce nieruchomościami  
skala 1:1000

Wykazane na mapie granice nieruchomości podlegającej podziałowi są zgodne z danymi ewidencyjnymi.

Wykonali:  
"GEODETA" K. ANIA  
38-400 Włocławek, ul. Władysława 3/4  
161, 607 367 955, 607 432 680  
PIF 997 007 00 50 technol 2010 0200

GEODETA  
Krzysztof Kasprzak  
DPEI 01 433340

GN16640.1192.2020  
Werszew. dn. 30.07.2021r.