



DZIENNIK URZĘDOWY

WOJEWÓDZTWA ŁÓDZKIEGO

Łódź, dnia 6 kwietnia 2023 r.

Poz. 2900

UCHWAŁA NR LV/33/2023 RADY MIASTA SKIERNIEWICE

z dnia 30 marca 2023 r.

w sprawie wyznaczenia obszaru zdegradowanego i obszaru rewitalizacji Miasta Skierniewice

Na podstawie art. 18 ust. 2 pkt 15 ustawy z dnia 8 marca 1990 r. o samorządzie gminnym (tj. Dz. U. z 2023 r. poz. 40) oraz art. 8 ust. 1, art. 11 ust. 4 i art. 13 w związku z art. 11 ust. 5 pkt 1 i 2 ustawy z dnia 9 października 2015 r. o rewitalizacji (tj. Dz. U. z 2021 r. poz. 485, z 2023 r. poz. 28) uchwala się, co następuje:

§ 1. 1. Wyznacza się obszar zdegradowany i obszar rewitalizacji Miasta Skierniewice w granicach określonych w załączniku nr 1 do niniejszej uchwały zaprezentowany na mapach opracowanych w skali 1:5000 na arkuszach o numerach od 1 do 21.

2. Mapa pogładowa obrazująca rozmieszczenie poszczególnych arkuszy obszaru zdegradowanego i obszaru rewitalizacji, o których mowa w ust. 1 stanowi załącznik nr 2 do niniejszej uchwały.

§ 2. Wykonanie uchwały powierza się Prezydentowi Miasta.

§ 3. Uchwała wchodzi w życie po upływie 14 dni od dnia ogłoszenia w Dzienniku Urzędowym Województwa Łódzkiego.

Przewodniczący Rady

Andrzej Melon


Załącznik Nr 1- Arkusz 1 do uchwały Nr LV/33/2023
Rady Miasta Skierniewice
z dnia 30 marca 2023 r.




Załącznik Nr 1 - Arkusz 3 do uchwały Nr LV/33/2023
Rady Miasta Skierniewice
z dnia 30 marca 2023 r.



Załącznik Nr 1 - Arkusz 7 do uchwały Nr LV/33/2023
Rady Miasta Skierniewice
z dnia 30 marca 2023 r.

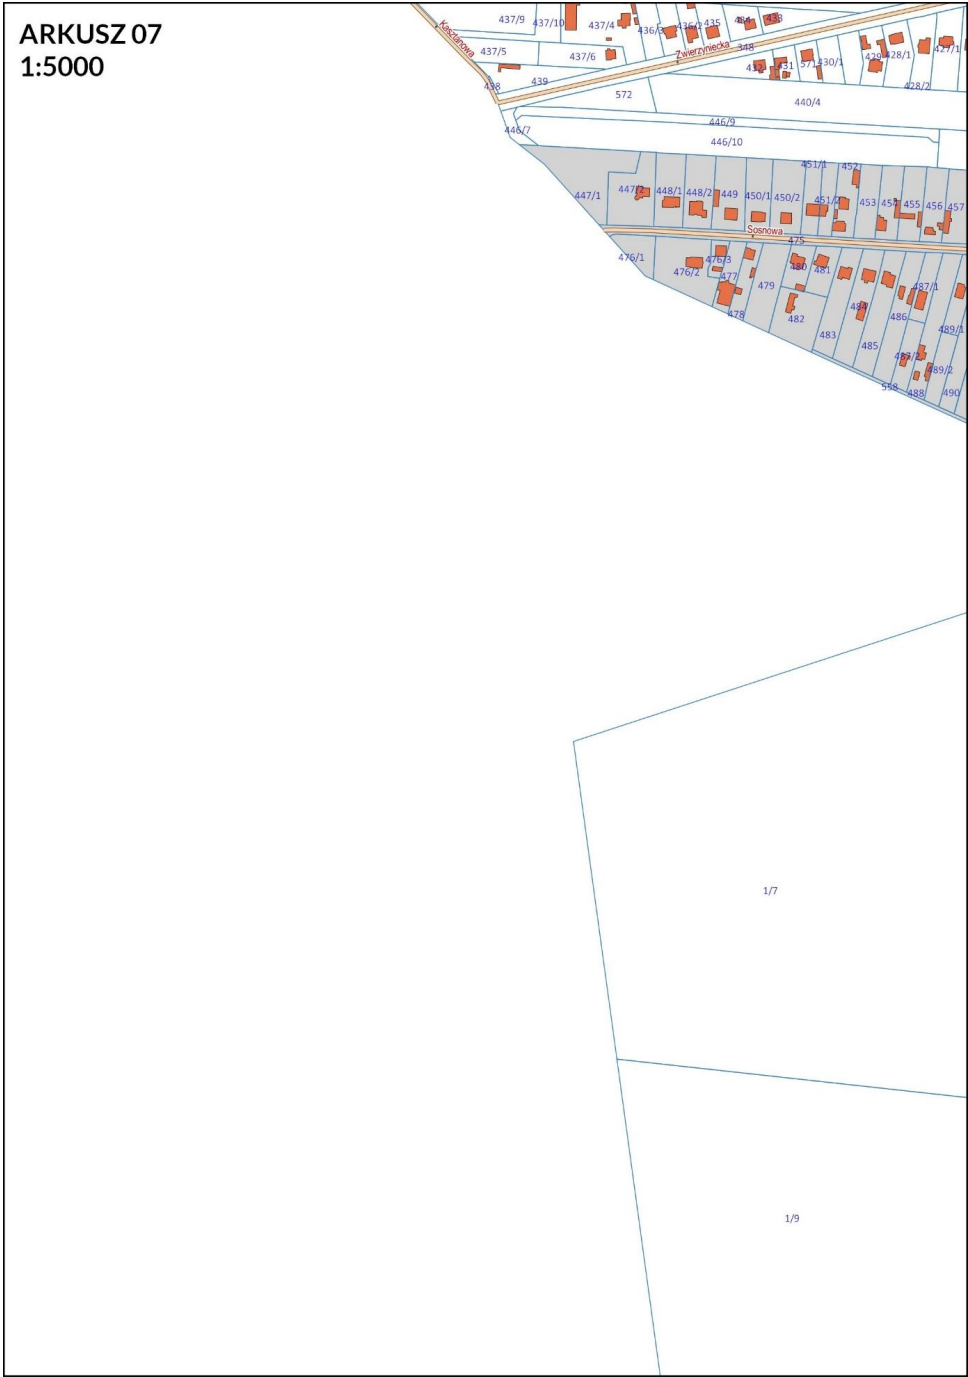


Załącznik Nr 1 - Arkusz 8 do uchwały Nr LV/33/2023
Rady Miasta Skierniewice
z dnia 30 marca 2023 r.

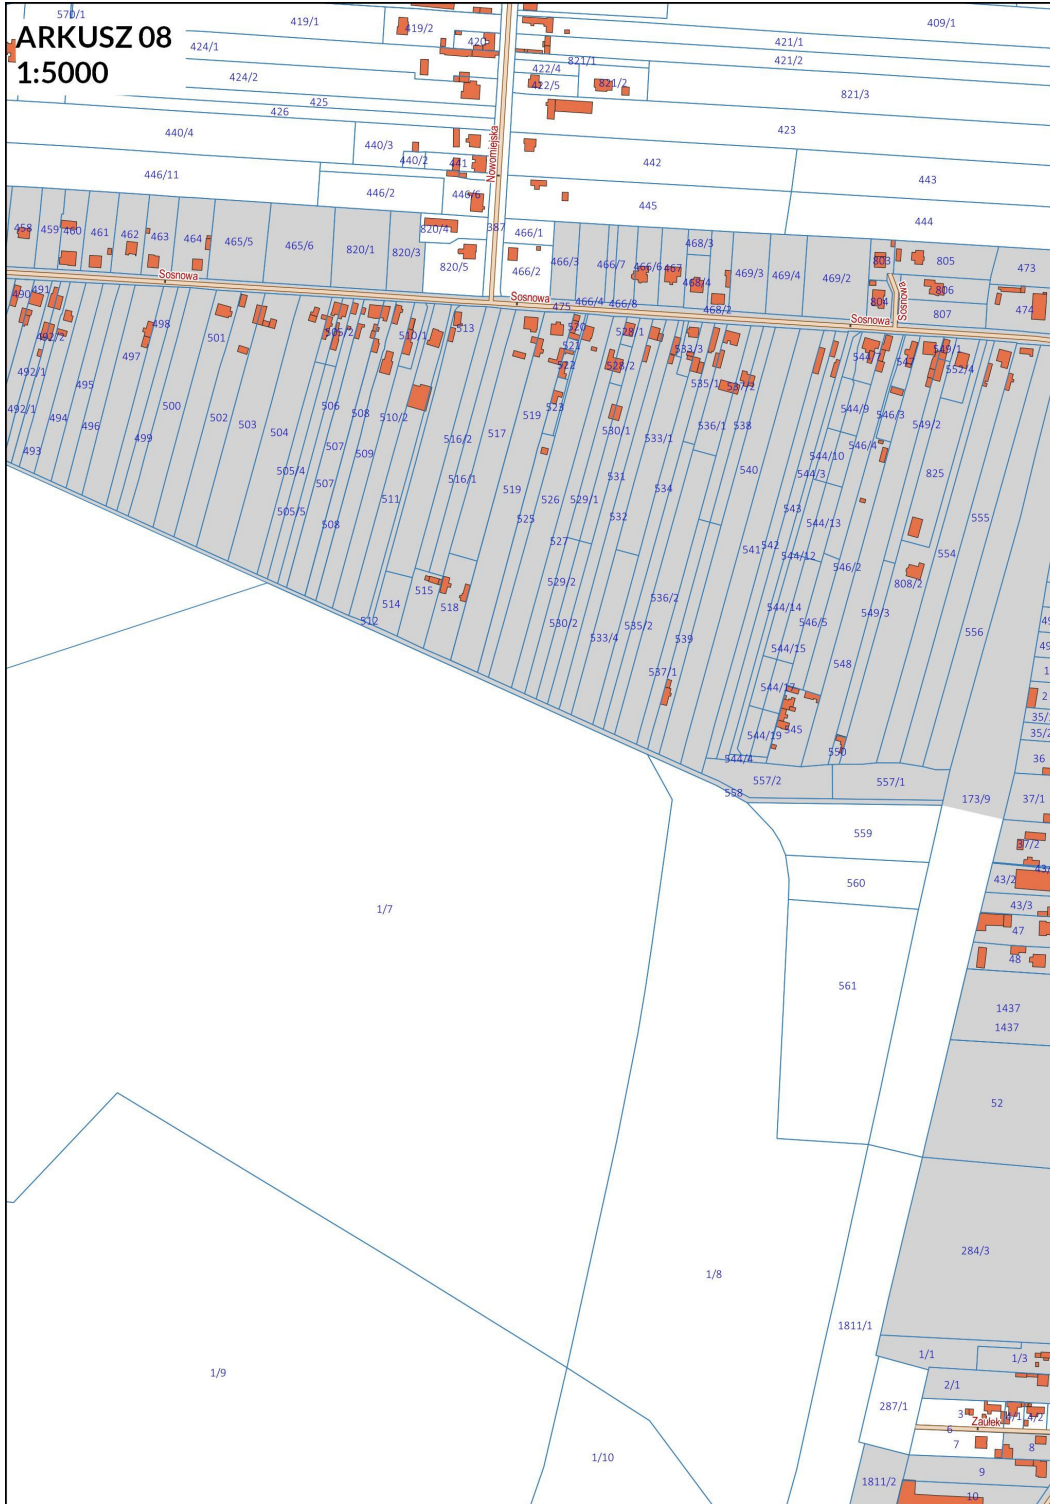

Załącznik Nr 1- Arkusz 10 do uchwały Nr LV/33/2023
Rady Miasta Skierniewice
z dnia 30 marca 2023 r.




Załącznik Nr 1 - Arkusz 11 do uchwały Nr LV/33/2023
Rady Miasta Skierniewice
z dnia 30 marca 2023 r.

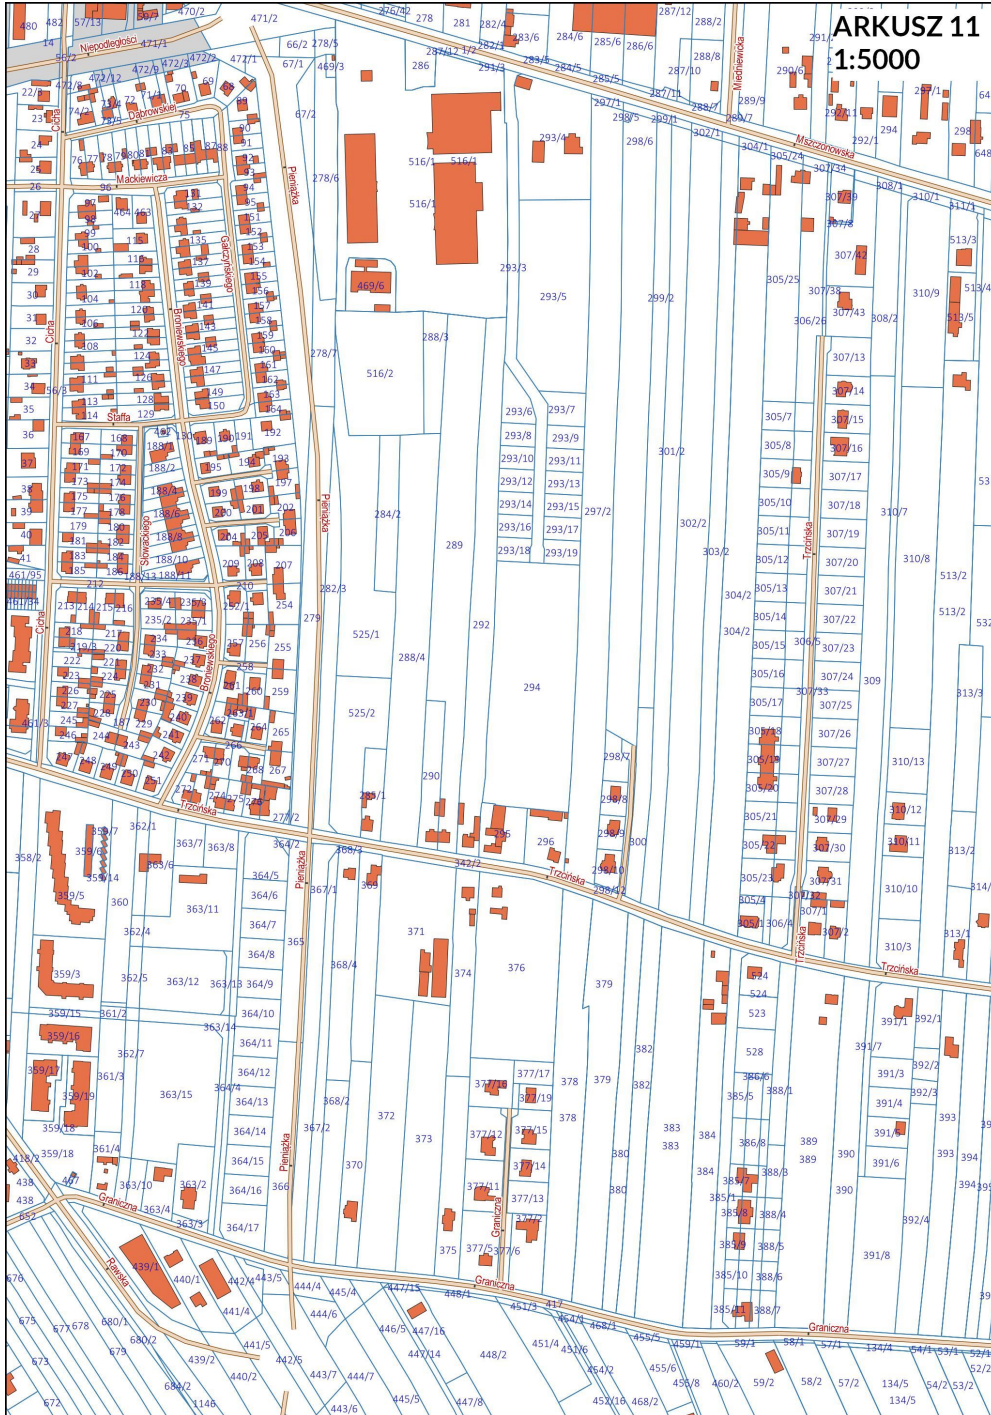

Załącznik Nr 1 - Arkusz 12 do uchwały Nr LV/33/2023
Rady Miasta Skierniewice
z dnia 30 marca 2023 r.




Załącznik Nr 1 - Arkusz 13 do uchwały Nr LV/33/2023
Rady Miasta Skierniewice
z dnia 30 marca 2023 r.

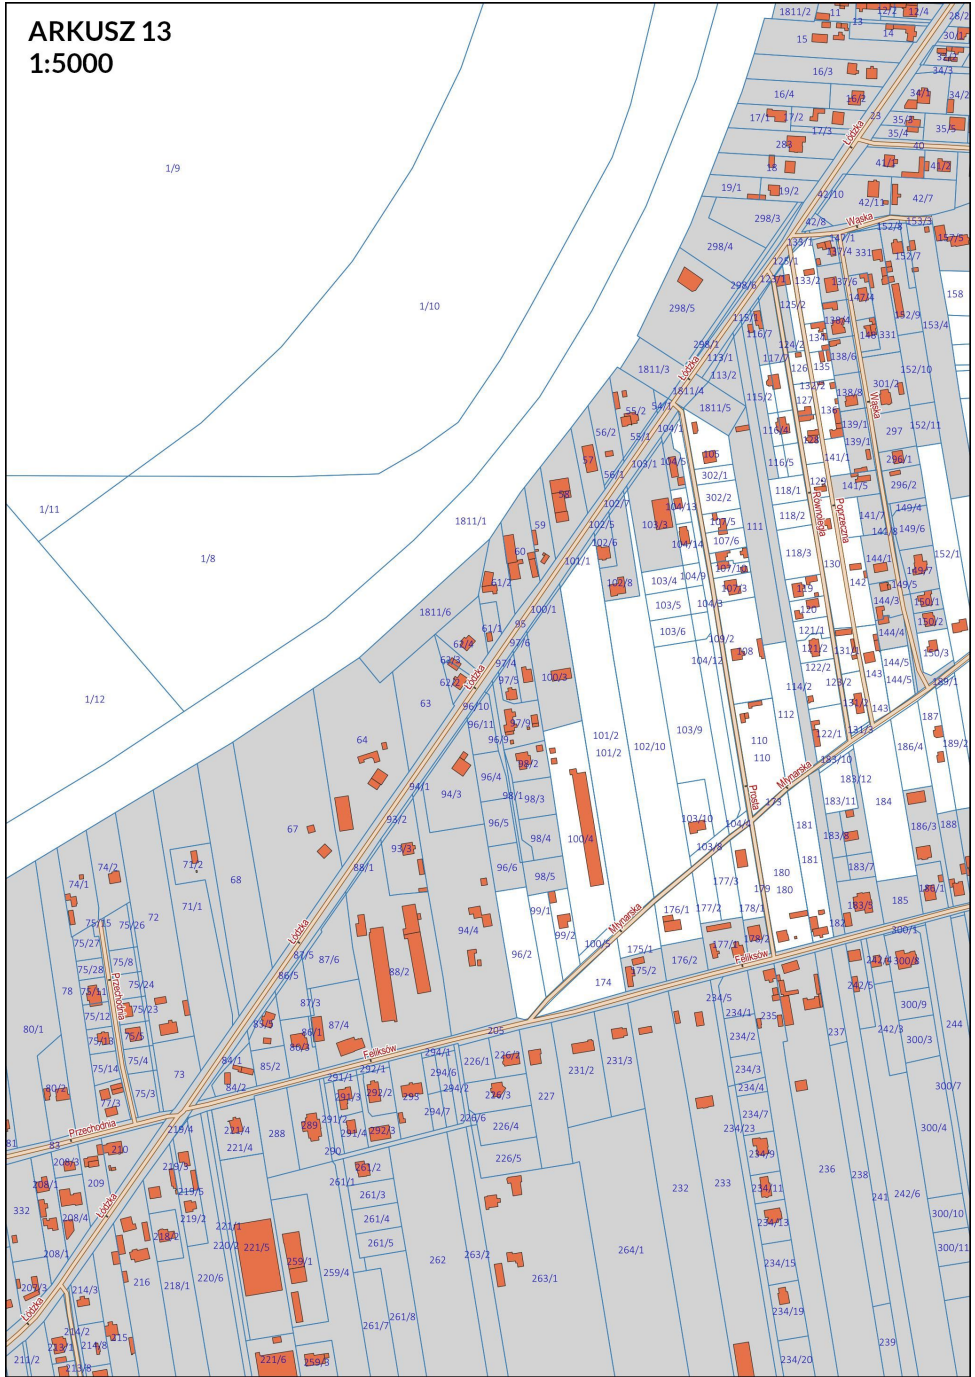


Załącznik Nr 1 - Arkusz 14 do uchwały Nr LV/33/2023
Rady Miasta Skierniewice
z dnia 30 marca 2023 r.



Załącznik Nr 1- Arkusz 15 do uchwały Nr LV/33/2023
Rady Miasta Skierniewice
z dnia 30 marca 2023 r.

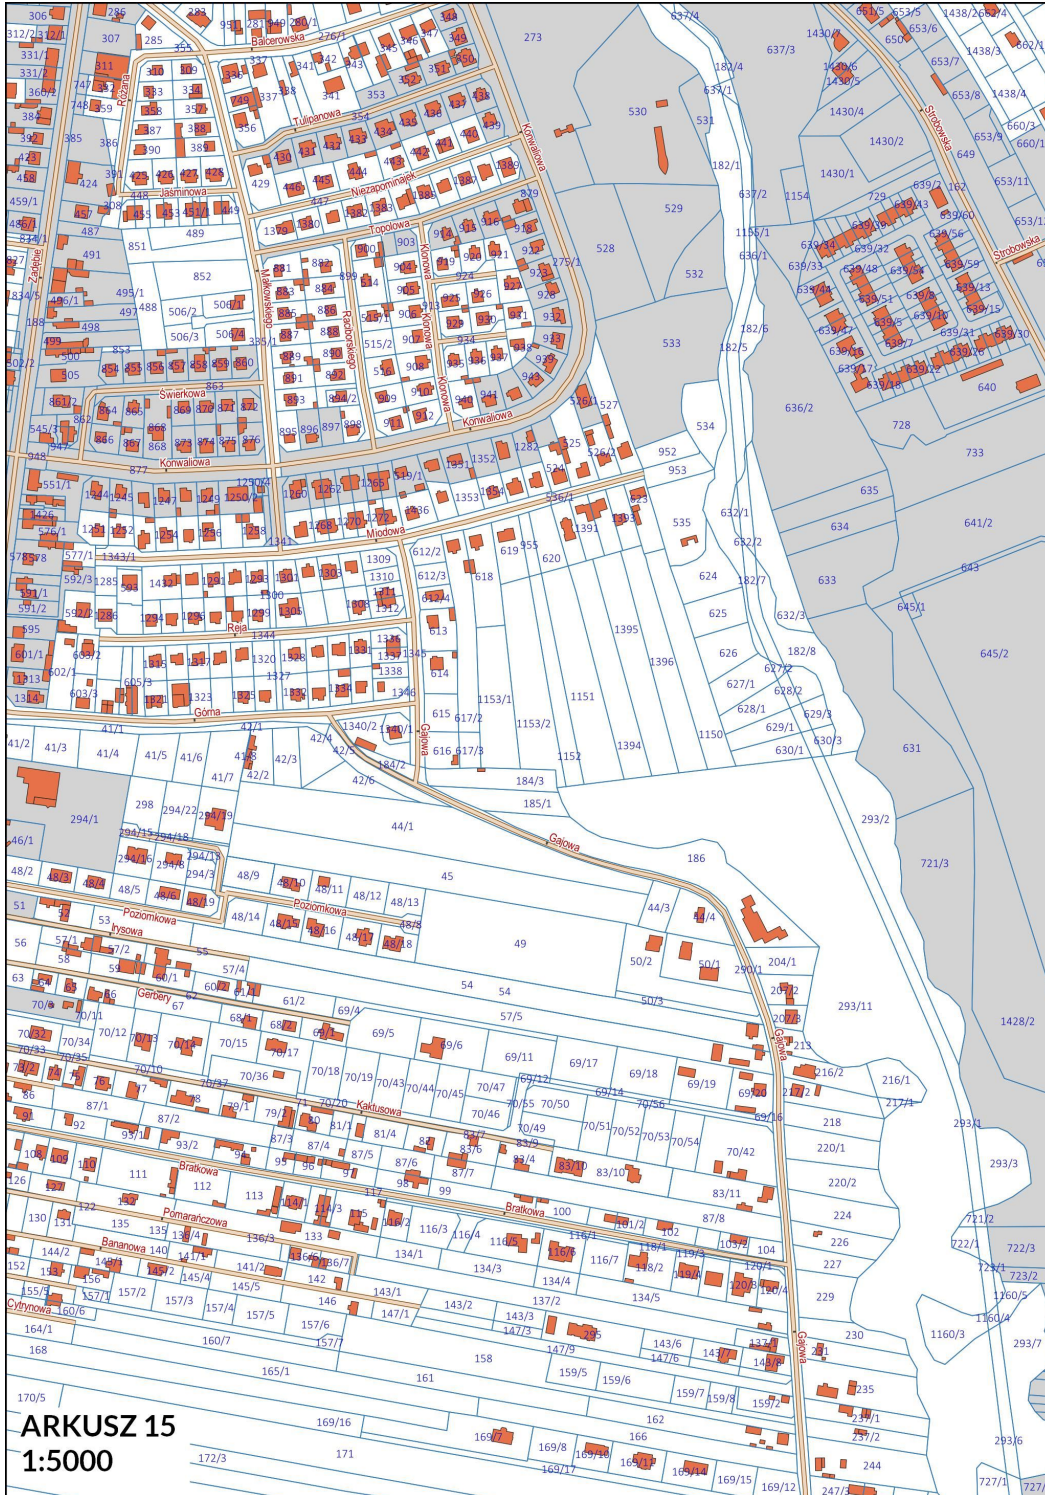


Załącznik Nr 1 - Arkusz 16 do uchwały Nr LV/33/2023
Rady Miasta Skierniewice
z dnia 30 marca 2023 r.

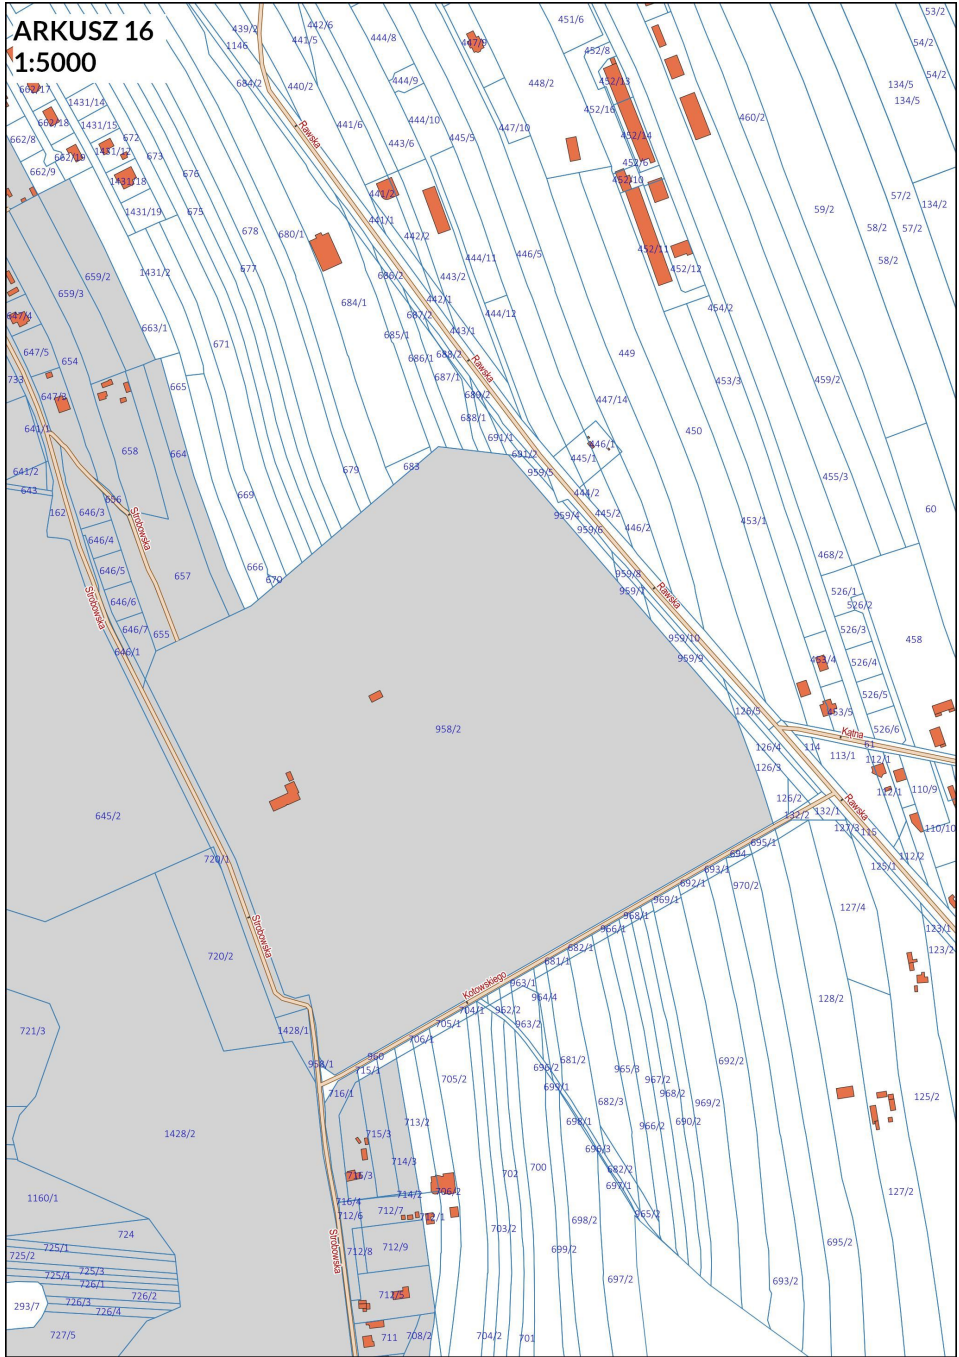

Załącznik Nr 1 - Arkusz 17 do uchwały Nr LV/33/2023
Rady Miasta Skierniewice
z dnia 30 marca 2023 r.




Załącznik Nr 1 - Arkusz 18 do uchwały Nr LV/33/2023
Rady Miasta Skierniewice
z dnia 30 marca 2023 r.

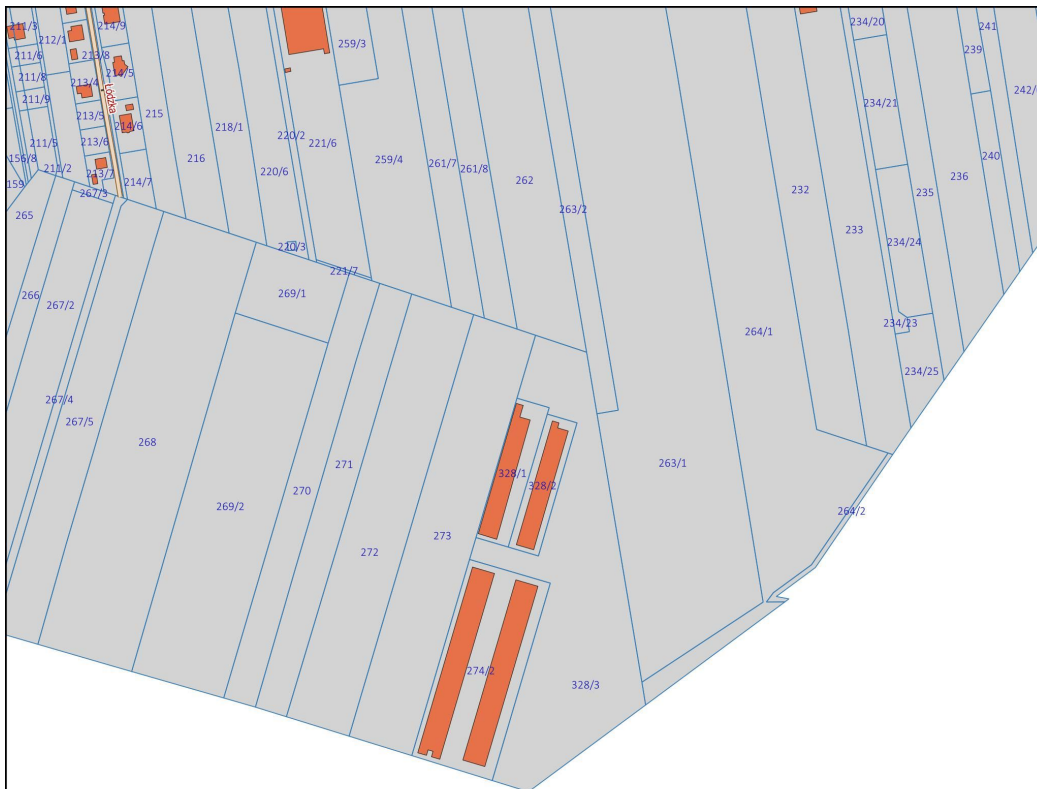


ARKUSZ 18
1:5000


Załącznik Nr 1 - Arkusz 19 do uchwały Nr LV/33/2023
Rady Miasta Skierniewice
z dnia 30 marca 2023 r.

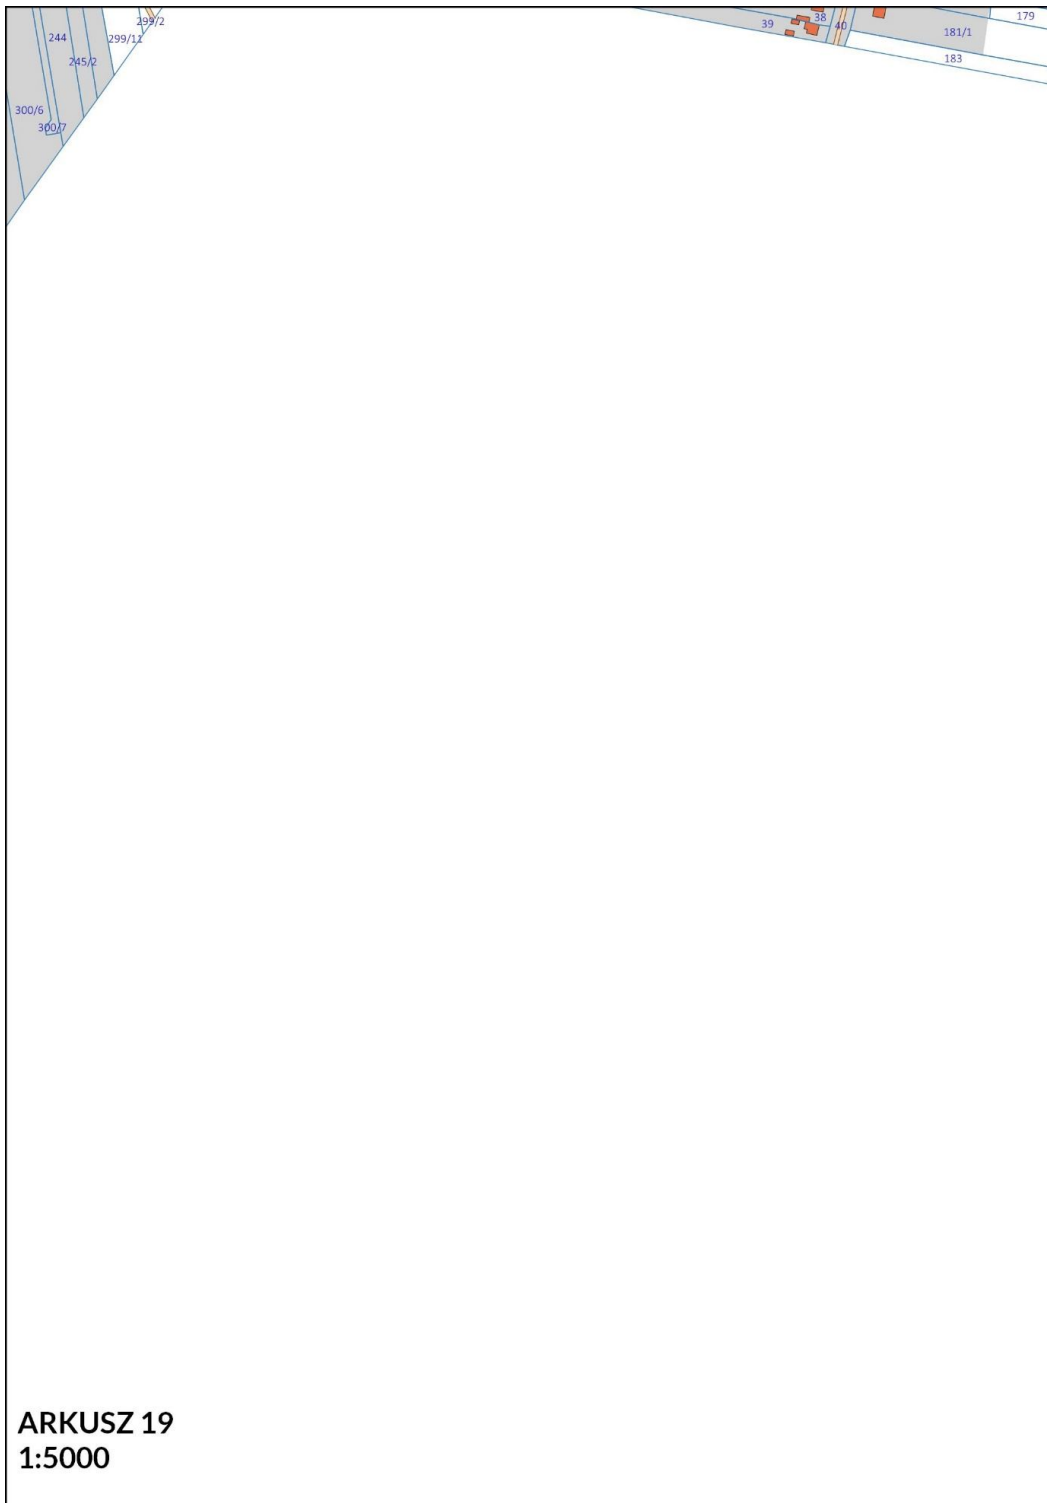

Załącznik Nr 1 - Arkusz 20 do uchwały Nr LV/33/2023
Rady Miasta Skierniewice
z dnia 30 marca 2023 r.

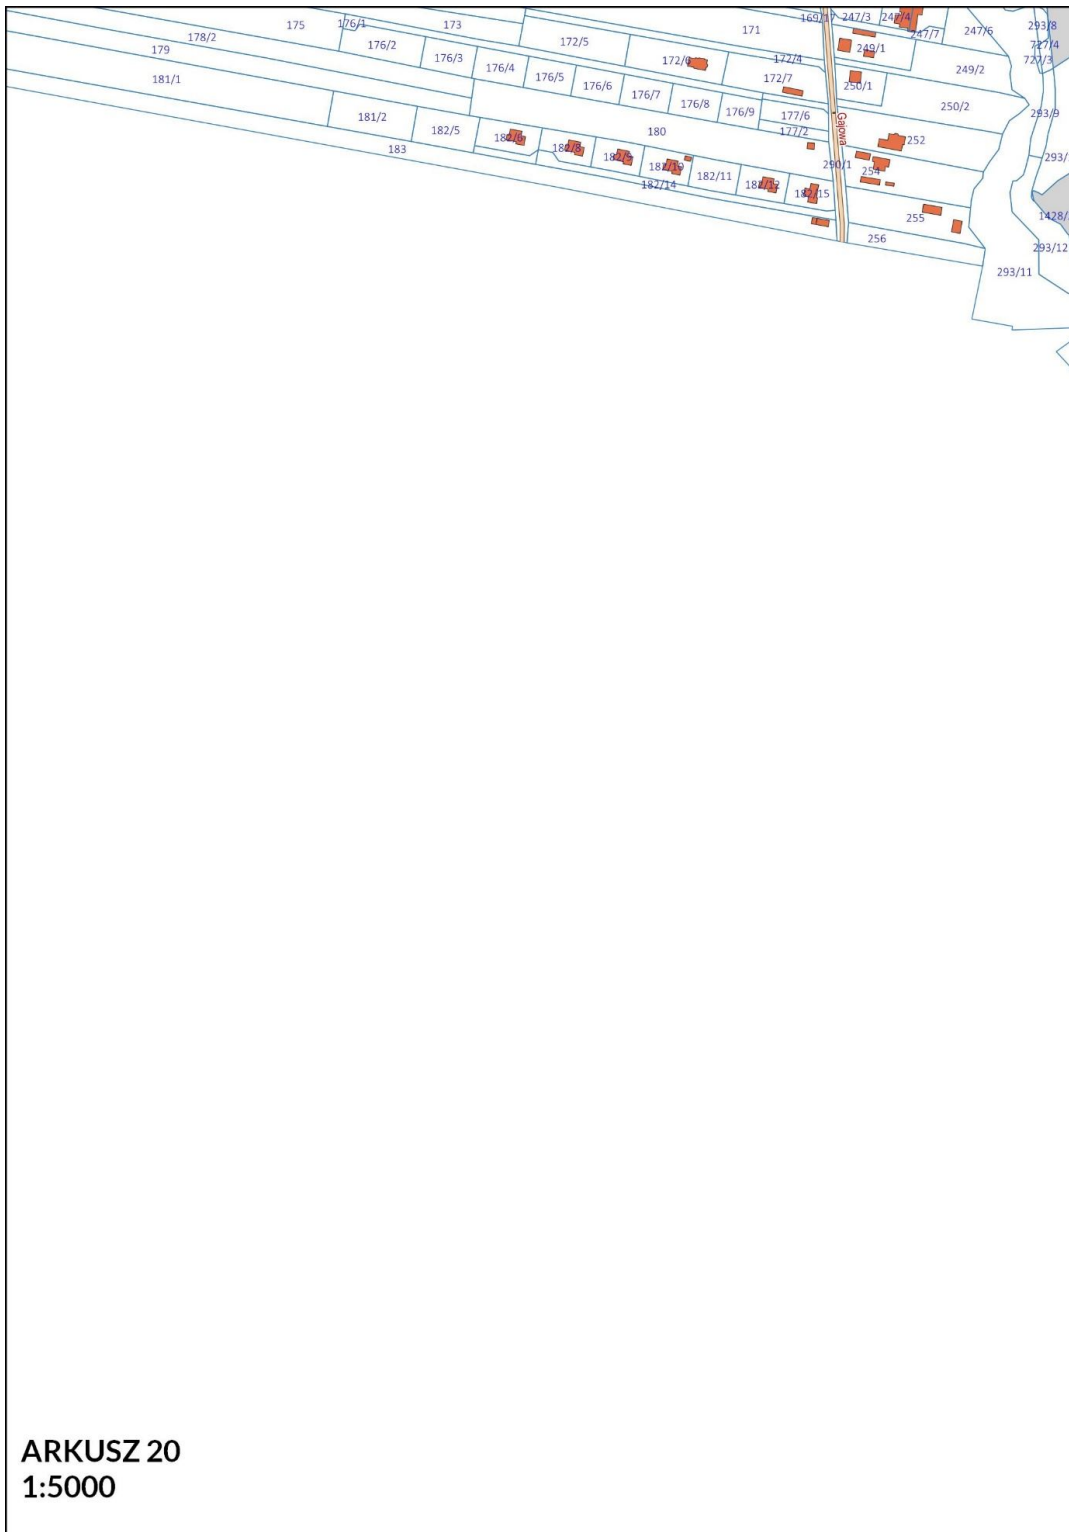

Załącznik Nr 1 - Arkusz 21 do uchwały Nr LV/33/2023
Rady Miasta Skierniewice
z dnia 30 marca 2023 r.

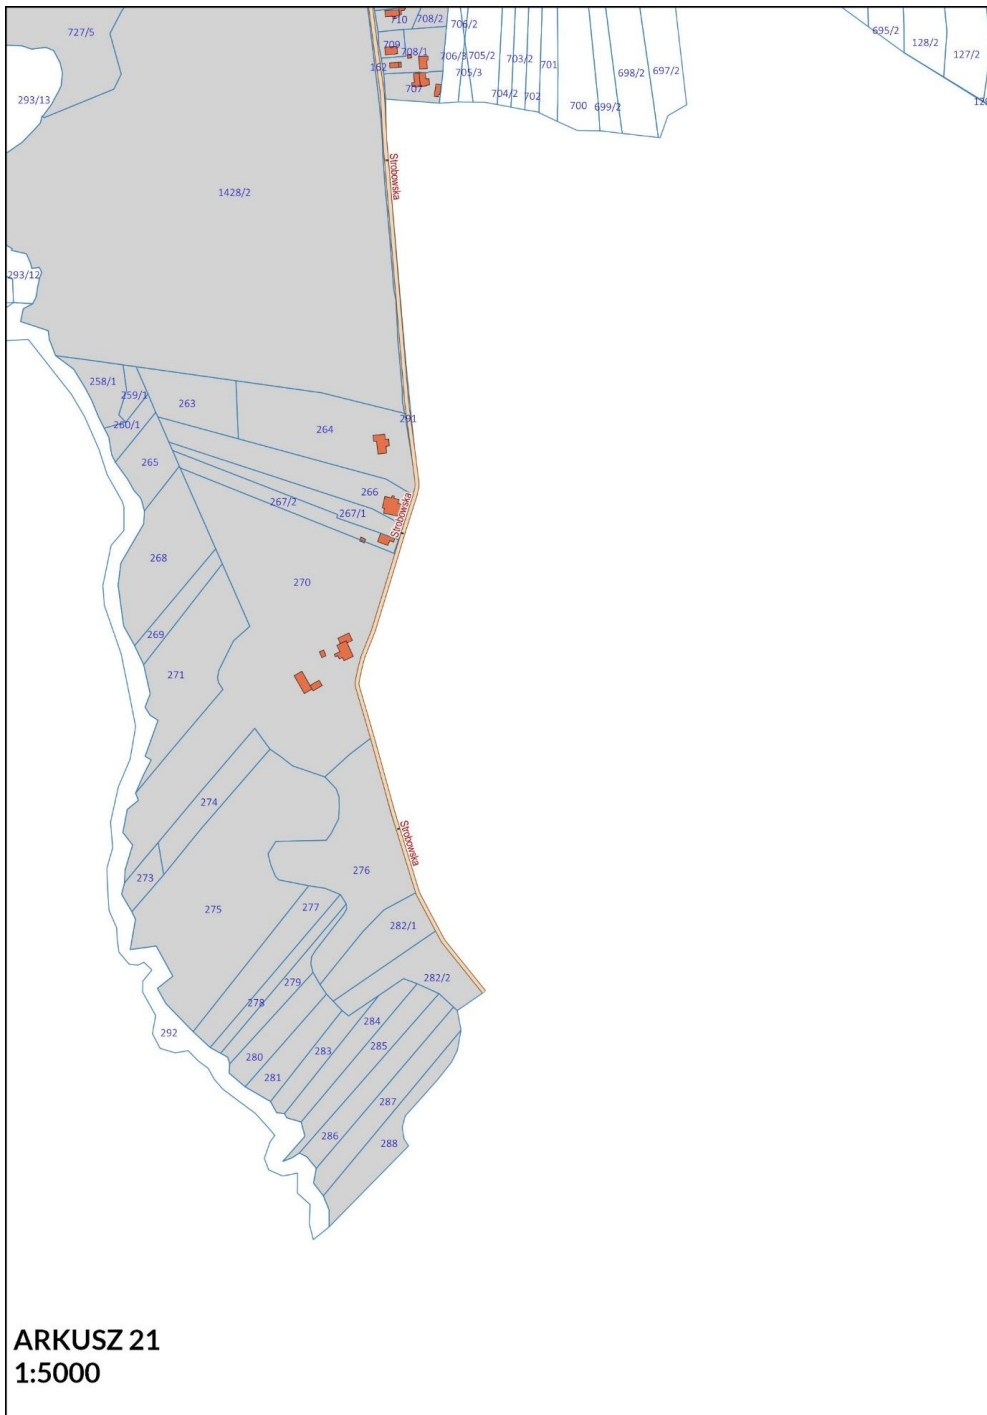

Załącznik Nr 2 do uchwały Nr LV/33/2023
Rady Miasta Skierniewice
z dnia 30 marca 2023 r.

