



DZIENNIK URZĘDOWY WOJEWÓDZTWA ŁÓDZKIEGO

Łódź, dnia 21 maja 2024 r.

Poz. 4212

UCHWAŁA NR LXIV/541/24 RADY GMINY NOWE OSTROWY

z dnia 12 kwietnia 2024 r.

w sprawie uchwalenia miejscowego planu zagospodarowania przestrzennego dla części obrębu Bzówki, Lipiny, Ostrowy i Wola Pierowa

Na podstawie art. 18 ust. 2 pkt. 5 ustawy z dnia 8 marca 1990 r. o samorządzie gminnym (Dz. U. z 2023 r. poz. 40, poz. 572, poz. 1463, poz. 1688) oraz art. 20 ust. 1 ustawy z dnia 27 marca 2003 r. o planowaniu i zagospodarowaniu przestrzennym (Dz. U. z 2023 r. poz. 977, poz. 1506, poz. 1597, poz. 1688, poz. 1890, poz. 2029, poz. 2739), w związku z art. 67 ust. 3 ustawy z dnia 7 lipca 2023 r. o zmianie ustawy o planowaniu i zagospodarowaniu przestrzennym oraz niektórych innych ustaw (Dz. U. z 2023 r. poz. 1688) oraz w związku z uchwałą nr XXXIX/314/22 Rady Gminy Nowe Ostrowy z dnia 27 kwietnia 2022 r. w sprawie przystąpienia do sporządzenia miejscowego planu zagospodarowania przestrzennego dla części obrębu Bzówki, Lipiny, Ostrowy i Wola Pierowa stwierdzając że nie narusza on ustaleń Studium uwarunkowań i kierunków zagospodarowania przestrzennego gminy Nowe Ostrowy, przyjętego uchwałą nr XL/292/14 Rady Gminy Nowe Ostrowy z dnia 27 lutego 2014 r., zmienionego uchwałą nr XLII/346/22 Rady Gminy Nowe Ostrowy z dnia 31 sierpnia 2022 roku, Rada Gminy Nowe Ostrowy, uchwala co następuje:

Rozdział 1. Przepisy ogólne

§ 1. Uchwala się miejscowy plan zagospodarowania przestrzennego dla części obrębu Bzówki, Lipiny, Ostrowy i Wola Pierowa, zwany dalej „planem”, składający się z:

- 1) części tekstowej stanowiącej treść uchwały;
- 2) części graficznej, na którą składa się rysunek planu w skali 1: 2000 - załącznik Nr 1 do uchwały;
- 3) rozstrzygnięcia o sposobie rozpatrzenia uwag do projektu planu - załącznik Nr 2 do uchwały;
- 4) rozstrzygnięcia o sposobie realizacji, zapisanych w planie, inwestycji z zakresu infrastruktury technicznej, które należą do zadań własnych gminy, oraz zasadach ich finansowania - załącznik Nr 3 do uchwały;
- 5) danych przestrzennych – załącznik Nr 4 do uchwały.

§ 2. 1. Uchwała dotyczy obszaru, którego granice określono w uchwale nr XXXIX/314/22 Rady Gminy Nowe Ostrowy z dnia 27 kwietnia 2022 r. w sprawie przystąpienia do sporządzenia miejscowego planu zagospodarowania przestrzennego dla części obrębu Bzówki, Lipiny, Ostrowy i Wola Pierowa.

2. Granice obszaru objętego planem oznaczono na rysunku planu.

§ 3. 1. Plan zawiera ustalenia dotyczące:

- 1) przeznaczenia terenów oraz linii rozgraniczających tereny o różnym przeznaczeniu lub różnych zasadach zagospodarowania;

- 2) zasad ochrony i kształtowania ładu przestrzennego;
- 3) zasad ochrony środowiska, przyrody i krajobrazu;
- 4) zasad ochrony dziedzictwa kulturowego i zabytków, w tym krajobrazów kulturowych;
- 5) zasad kształtowania zabudowy oraz wskaźników zagospodarowania terenu, maksymalnej i minimalnej intensywności zabudowy jako wskaźnika powierzchni całkowitej zabudowy w odniesieniu do powierzchni działki budowlanej, minimalnego udziału procentowego powierzchni biologicznie czynnej w odniesieniu do powierzchni działki budowlanej, maksymalnej wysokości zabudowy, minimalnej liczby miejsc do parkowania w tym miejsc przeznaczonych na parkowanie pojazdów zaopatrzonych w kartę parkingową i sposobu ich realizacji oraz linii zabudowy i gabarytów obiektów;
- 6) granic i sposobów zagospodarowania terenów lub obiektów podlegających ochronie, na podstawie odrębnych przepisów, w tym obszarów szczególnego zagrożenia powodzią;
- 7) szczegółowych zasad i warunków scalania i podziału nieruchomości objętych planem;
- 8) szczególnych warunków zagospodarowania terenów oraz ograniczenia w ich użytkowaniu, w tym zakaz zabudowy;
- 9) zasad modernizacji, rozbudowy i budowy systemów komunikacji i infrastruktury technicznej;
- 10) stawek procentowych, na podstawie, których ustala się opłatę za wzrost wartości nieruchomości spowodowany uchwaleniem planu.

2. Z uwagi na brak występowania problematyki plan nie zawiera ustaleń dotyczących:

- 1) zasad kształtowania krajobrazu;
- 2) dóbr kultury współczesnej;
- 3) wymagań wynikających z potrzeb kształtowania przestrzeni publicznych;
- 4) granic terenów górniczych, obszarów osuwania się mas ziemnych, krajobrazów priorytetowych określonych w audycie krajobrazowym oraz w planach zagospodarowania przestrzennego województwa;
- 5) sposobów i terminów tymczasowego zagospodarowania, urządzania i użytkowania terenów.

3. Ustalenia planu określone są w treści niniejszej uchwały oraz na rysunku planu.

§ 4. 1. Następujące oznaczenia graficzne na rysunku planu są oznaczeniami obowiązującymi:

- 1) granica obszaru objętego planem;
- 2) linia rozgraniczająca tereny o różnym przeznaczeniu lub różnych zasadach zagospodarowania;
- 3) nieprzekraczalna linia zabudowy;
- 4) strefa zakazu lokalizacji obiektów budowlanych;
- 5) granica strefy ochrony konserwatorskiej stanowiska archeologicznego;
- 6) granica terenów pod budowę urządzeń wytwarzających energię z odnawialnych źródeł energii o mocy przekraczającej 100 kW;
- 7) granica terenów pod budowę urządzeń wytwarzających energię z odnawialnych źródeł energii o mocy zainstalowanej większej niż 500 kW;
- 8) granica strefy ochronnej od napowietrznej linii elektroenergetycznej średniego napięcia;
- 9) działki lub ich fragmenty, które bez udziału działki sąsiedniej w zakresie dostępu do drogi publicznej nie mogą stanowić samodzielnej działki budowlanej;
- 10) zwymiarowane odległości mierzone w metrach;
- 11) symbole przeznaczenia terenu.

2. Następujące oznaczenia graficzne na rysunku planu są oznaczeniami wynikającymi z przepisów odrębnych:

- 1) granica zespołu folwarcznego w Bzówkach wpisanego do gminnej ewidencji zabytków;
- 2) stanowisko archeologiczne wraz z numerem AZP;
- 3) obszar szczególnego zagrożenia powodzią dla zalewu wodą Q1%;
- 4) obszar szczególnego zagrożenia powodzią dla zalewu wodą Q10%;
- 5) strefa szczególnego zagospodarowania terenów sąsiadujących z linią kolejową.

3. Pozostałe oznaczenia graficzne na rysunku planu są elementami informacyjnymi niebędącymi ustaleniami planu.

§ 5. Ustala się tereny wyznaczone liniami rozgraniczającymi:

- 1) teren zabudowy mieszkaniowej jednorodzinnej oznaczony symbolem literowym MN;
- 2) teren zabudowy mieszkaniowej jednorodzinnej lub zabudowy zagrodowej oznaczony symbolem literowym MN-RZM;
- 3) teren zabudowy mieszkaniowej wielorodzinnej oznaczony symbolem literowym MW;
- 4) teren usług sportu i rekreacji oznaczony symbolem literowym US;
- 5) teren elektrowni słonecznej lub zabudowy związanej z rolnictwem oznaczony symbolem literowym PEF-RZ;
- 6) teren zabudowy zagrodowej oznaczony symbolem literowym RZM;
- 7) teren produkcji w gospodarstwach rolnych, hodowlanych, ogrodniczych oznaczony symbolem literowym RZP;
- 8) teren zabudowy związanej z rolnictwem oznaczony symbolem literowym RZ;
- 9) teren rolnictwa z zakazem zabudowy oznaczony symbolem literowym RN;
- 10) teren łąk i pastwisk oznaczony symbolem literowym RNL;
- 11) teren zieleni urządzonej oznaczony symbolem literowym ZP;
- 12) teren wód powierzchniowych śródlądowych oznaczony symbolem literowym WS;
- 13) teren lasu oznaczony symbolem literowym L;
- 14) teren infrastruktury technicznej oznaczony symbolem literowym I;
- 15) teren drogi głównej ruchu przyspieszonego oznaczony symbolem literowym KDR;
- 16) teren drogi zbiorczej oznaczony symbolem literowym KDZ;
- 17) teren drogi lokalnej oznaczony symbolem literowym KDL;
- 18) teren drogi dojazdowej oznaczony symbolem literowym KDD;
- 19) teren komunikacji drogowej wewnętrznej oznaczony symbolem literowym KR.

§ 6. 1. Ilekroć w niniejszej uchwale jest mowa o:

- 1) liniach rozgraniczających – należy przez to rozumieć linie rozgraniczające tereny o różnym przeznaczeniu lub różnych zasadach zagospodarowania;
- 2) terenie – należy przez to rozumieć wydzieloną liniami rozgraniczającymi część obszaru planu, oznaczoną symbolem numerowym i literowym;
- 3) nieprzekraczalnej linii zabudowy – należy przez to rozumieć linię ograniczającą teren na którym dopuszcza się sytuowanie budynków określonych w ustaleniach planu z zakazem przekraczania jej budynkami, za wyjątkiem balkonów, wykuszy, zadaszeń, schodów, podestów, pochylni, ramp, murków oporowych dla których zastosowanie mają przepisy odrębne;
- 4) wysokości zabudowy – należy przez to rozumieć:
 - a) wysokość budynku mierzona zgodnie z przepisami odrębnymi z zakresu prawa budowlanego,

- b) wysokość pozostałych obiektów budowlanych, jako wysokość mierzona od najniższej położonego punktu w obrysie zewnętrznym obiektu na poziomie terenu do najwyższego punktu tego obiektu;
- 5) powierzchni zabudowy – należy przez to rozumieć powierzchnię wyznaczoną przez rzut pionowy po zewnętrznym obrysie ścian budynku w stanie wykończonym;
- 6) badaniach archeologicznych w formie nadzoru archeologicznego – należy przez to rozumieć rodzaj badań archeologicznych polegających na obserwacji i analizie nawarstwień mających na celu odkrycie i rozpoznanie zabytku archeologicznego w wykopach budowlanych podczas realizacji robót ziemnych lub przy dokonywaniu zmian charakteru dotychczasowej działalności wiążącej się z naruszeniem struktury gruntu.
2. Pozostałe pojęcia użyte w uchwale należy rozumieć zgodnie z definicjami określonymi w przepisach odrębnych regulujących dziedzinę, w kontekście której te pojęcia występują, a w przypadku braku tych definicji zgodnie z powszechnie przyjętym znaczeniem tych pojęć.
3. Wskaźniki zagospodarowania terenu dotyczące minimalnej powierzchni biologicznie czynnej, maksymalnej powierzchni zabudowy oraz intensywności zabudowy odnoszą się do powierzchni działki budowlanej.
4. Ustalenia planu określające zasady i warunki sytuowania obiektów budowlanych, ich gabaryty, standardy jakościowe oraz rodzaje materiałów budowlanych, z jakich mogą być wykonane nie dotyczą obiektów małej architektury.

Rozdział 2.

Zasady ochrony i kształtowania ładu przestrzennego

- § 7. 1. Ustala się kształtowanie zabudowy zgodnie z wyznaczonymi na rysunku planu nieprzekraczalnymi liniami zabudowy oraz wskaźnikami zagospodarowania terenu określonymi w ustaleniach szczegółowych.
2. Dopuszcza się przebudowę, rozbudowę, nadbudowę lub zmianę sposobu użytkowania istniejących budynków.
3. Dopuszcza się przebudowę, nadbudowę, zmianę sposobu użytkowania części budynków istniejących przed wejściem w życie planu znajdujących się pomiędzy liniami rozgraniczającymi a wyznaczoną nieprzekraczalną linią zabudowy. Dopuszcza się rozbudowę takich części budynków, jednak bez możliwości powiększenia powierzchni zabudowy w kierunku drogi od której nieprzekraczalna linia zabudowy jest wyznaczona.
4. W przypadku rozbudowy lub nadbudowy budynków istniejących przed wejściem w życie planu o kształcie i nachyleniu dachu innym niż określona w ustaleniach szczegółowych, dopuszcza się realizację dachów o dowolnym kształcie i nachyleniu.
5. Na rysunku planu wskazano działki lub ich fragmenty, które bez udziału działki sąsiedniej w zakresie dostępu do drogi publicznej nie mogą stanowić samodzielnej działki budowlanej.

Rozdział 3.

Zasady ochrony środowiska, przyrody i krajobrazu

§ 8. 1. Ustala się zakaz:

- 1) lokalizacji przedsięwzięć mogących zawsze znacząco oddziaływać na środowisko, określonych na podstawie przepisów odrębnych, za wyjątkiem inwestycji celu publicznego;
- 2) lokalizacji przedsięwzięć mogących potencjalnie znacząco oddziaływać na środowisko związanych z chowem lub hodowlą zwierząt;
- 3) lokalizowania obiektów i urządzeń oraz prowadzenia działalności powodującej przekroczenie dopuszczalnych wielkości oddziaływania na środowisko poprzez emisję substancji i energii w szczególności dotyczące wytwarzania hałasu, wibracji, promieniowania, zanieczyszczania powietrza, gleby, wód powierzchniowych i podziemnych;
- 4) wprowadzania ścieków niespełniających wartości określonych w przepisach odrębnych do wód powierzchniowych lub do ziemi.

2. Ustala się klasyfikację ochrony akustycznej:

- 1) dla terenów oznaczonych symbolem literowym MN lub MN-RZM oraz dla budynku mieszkalnego na terenie 1ZP jak dla terenów zabudowy mieszkaniowej jednorodzinnej;
- 2) dla terenów oznaczonych symbolem literowym MW jak dla terenów zabudowy mieszkaniowej wielorodzinnej;
- 3) dla terenów oznaczonych symbolem literowym RZM jak dla terenów zabudowy zagrodowej;
- 4) dla terenów oznaczonych symbolami literowymi ZP, US jak dla terenów rekreacyjno - wypoczynkowych.

3. Na obszarze planu występują urządzenia melioracji wodnych dla których ustala się obowiązek ich zachowania i utrzymania z możliwością ich przebudowy w sposób zapewniający ich prawidłowe funkcjonowanie lub likwidację zgodnie z przepisami odrębnymi z zakresu prawa wodnego.

4. Zmiany stosunków gruntowo-wodnych nie mogą negatywnie oddziaływać na tereny sąsiednie, a sposób odprowadzenia wód opadowych powinien uwzględniać uwarunkowania terenów sąsiednich i nie może powodować na nich szkód zgodnie z przepisami odrębnymi z zakresu prawa wodnego.

5. Cały obszar objęty planem zlokalizowany jest w granicach Głównego Zbiornika Wód Podziemnych Nr 226 Krośniewice - Kutno.

Rozdział 4.

Zasady ochrony dziedzictwa kulturowego i zabytków, w tym krajobrazów kulturowych

§ 9. 1. Oznacza się na rysunku planu granicę zespołu folwarcznego w Bzówkach wpisanego do gminnej ewidencji zabytków dla którego ustala się:

- 1) nakaz zachowania podziału zespołu folwarcznego na część parkową oraz część folwarczną;
- 2) nakaz zachowania układu historycznego dojazdu do budynku mieszkalnego wraz z układem zieleni;
- 3) w miejscu dawnego ogrodu warzywnego ustala się strefą zakazu lokalizacji obiektów budowlanych;
- 4) na terenie 1ZP uzupełnianie drzew gatunkami występującymi w granicach terenu;
- 5) zachowanie kształtu historycznych dachów budynku mieszkalnego;
- 6) zakaz lokalizacji nowych budynków na terenie 1ZP.

2. Oznacza się na rysunku planu stanowiska archeologiczne będące zabytkiem archeologicznym.

3. Na obszarze lokalizacji zabytku archeologicznego przy realizacji robót ziemnych lub dokonywaniu zmiany charakteru dotychczasowej działalności wiążącej się z naruszeniem struktury gruntu należy przeprowadzić badania archeologiczne zgodnie z przepisami odrębnymi dotyczącymi ochrony zabytków i opieki nad zabytkami.

4. Ustala się granicę strefy ochrony konserwatorskiej stanowiska archeologicznego w której, poza granicami zabytku archeologicznego, nakazuje się przeprowadzenie badań archeologicznych w formie nadzoru archeologicznego przy realizacji robót ziemnych lub dokonywaniu zmiany dotychczasowej działalności wiążącej się z naruszeniem struktury gruntu, zgodnie z przepisami odrębnymi.

Rozdział 5.

Granice i sposób zagospodarowania terenów lub obiektów podlegających ochronie, na podstawie odrębnych przepisów, w tym obszarów szczególnego zagrożenia powodzią

§ 10. W granicach obszaru planu wstępują obszary szczególnego zagrożenia powodzią dla zalewu wodą Q1% i Q10% dla których zastosowanie mają nakazy, zakazy, dopuszczenia i ograniczenia zgodnie z przepisami odrębnymi.

Rozdział 6.

Szczegółowe zasady i warunki scalania i podziału nieruchomości

§ 11. Ustala się szczegółowe zasady i warunki scalania i podziału nieruchomości:

- 1) minimalna powierzchnia działek:

- a) dla terenów oznaczonych symbolem literowym MN – 800 m²,
 - b) dla terenów oznaczonych symbolem literowym MW – 700 m²,
 - c) dla terenu 1ZP – 8000 m²,
 - d) dla terenu 2ZP, 1US – 800 m²,
 - e) dla terenu 1I – 400 m².
- 2) szerokość frontów działek dla terenów o których mowa w pkt 1 nie mniejsza niż 9 m z zastrzeżeniem pkt 3;
- 3) szerokość frontów działek dla terenu 1ZP nie mniejsza niż 35 m;
- 4) kąt położenia granic działek w stosunku do pasa drogowego lub linii rozgraniczających teren drogi dla terenów o których mowa w pkt 1 w przedziale od 70° do 110°;
- 5) na terenach oznaczonych symbolem literowym PEF-RZ dopuszcza się przeprowadzenie scalania i podziału nieruchomości, w ramach którego będą wydzielane działki pod elektrownie słoneczne, przy zachowaniu następujących warunków:
- a) minimalna powierzchnia działki – 5000 m²,
 - b) szerokość frontów działek nie mniejsza niż 40 m,
 - c) kąt położenia granic działek w stosunku do pasa drogowego: od 80° do 100°;
- 6) na terenach oznaczonych symbolem literowym MN-RZM dopuszcza się przeprowadzenie scalania i podziału nieruchomości, w ramach którego będą wydzielane działki pod zabudowę mieszkaniową jednorodzinną, przy zachowaniu następujących warunków:
- a) minimalna powierzchnia działki – 700 m²,
 - b) szerokość frontów działek nie mniejsza niż 10 m,
 - c) kąt położenia granic działek w stosunku do pasa drogowego: od 80° do 100°.

Rozdział 7.

Szczególne warunki zagospodarowania terenów oraz ograniczenia w ich użytkowaniu, w tym zakaz zabudowy

§ 12. 1. Przy realizacji przeznaczenia terenów nakazuje się zapewnienie warunków bezpieczeństwa w zakresie ochrony przeciwpożarowej, w tym wymaganej odległości od lasu zgodnie z przepisami odrębnymi.

2. Ustala się zakaz lokalizacji pomieszczeń przeznaczonych na pobyt ludzi, hałd, nasypów, nasadzeń i utrzymywania drzew i krzewów o wysokości większej niż 3 m w strefie ochronnej od napowietrznej linii elektroenergetycznej średniego napięcia wynoszącej 7,5 m od osi linii.

3. W przypadku likwidacji linii elektroenergetycznej średniego napięcia zakaz dotyczący strefy ochronnej nie obowiązuje.

4. Oznacza się na rysunku planu strefę szczególnego zagospodarowania terenów sąsiadujących z linią kolejową o szerokości 20 metrów, w której obowiązują nakazy, zakazy i ograniczenia w zagospodarowaniu i użytkowaniu terenu oraz przy wykonywaniu robót ziemnych zgodnie z przepisami odrębnymi z zakresu transportu kolejowego.

Rozdział 8.

Ustalenia szczegółowe dla poszczególnych terenów

§ 13. 1. Dla terenów oznaczonych symbolami 1MN, 2MN, 3MN ustala się przeznaczenie jako tereny zabudowy mieszkaniowej jednorodzinnej.

2. W granicach terenów ustala się możliwość lokalizacji budynków mieszkalnych jednorodzinnych, budynków gospodarczych i garaży, wiat, altan, urządzeń budowlanych, dróg wewnętrznych, urządzeń infrastruktury technicznej.

3. Zasady kształtowania zabudowy oraz wskaźniki zagospodarowania terenu:

- 1) obowiązuje nieprzekraczalna linia zabudowy zgodnie z rysunkiem planu;

- 2) dopuszcza się lokalizację budynków w odległości 1,5 m od granicy działki lub przy granicy działki;
- 3) minimalna powierzchnia biologicznie czynna – 35%;
- 4) maksymalna powierzchnia zabudowy – 25%;
- 5) wskaźnik intensywności zabudowy od 0,05 do 0,4;
- 6) maksymalna wysokość zabudowy z zastrzeżeniem pkt 7 – 10 m;
- 7) maksymalna wysokość budynków gospodarczych i garaży, wiat, altan – 6 m;
- 8) dachy:
 - a) budynków mieszkalnych jednorodzinnych jako dwuspadowe lub wielospadowe o kącie nachylenia głównych połaci dachowych w zakresie od 20° do 45°;
 - b) pozostałych obiektów budowlanych o kącie nachylenia głównych połaci dachowych do 45°;
- 9) pokrycie głównych połaci dachowych budynków mieszkalnych w kolorach ceglanych, brązowych, czarnych, grafitowych.

§ 14. 1. Dla terenów oznaczonych symbolami **1MN-RZM**, **2MN-RZM**, **3MN-RZM**, **4MN-RZM** ustala się przeznaczenie jako tereny zabudowy mieszkaniowej jednorodzinnej lub zabudowy zagrodowej.

2. W granicach terenów ustala się możliwość lokalizacji budynków mieszkalnych jednorodzinnych, zabudowy zagrodowej, budynków gospodarczych i garaży, wiat, altan, szklarni, silosów, urządzeń budowlanych, dróg wewnętrznych, urządzeń infrastruktury technicznej, urządzeń wodnych.

3. Zasady kształtowania zabudowy oraz wskaźniki zagospodarowania terenu:

- 1) obowiązuje nieprzekraczalna linia zabudowy zgodnie z rysunkiem planu;
- 2) minimalna powierzchnia biologicznie czynna – 30%;
- 3) maksymalna powierzchnia zabudowy – 40%;
- 4) wskaźnik intensywności zabudowy od 0,01 do 0,6;
- 5) maksymalna wysokość zabudowy z zastrzeżeniem pkt 6 – 12 m;
- 6) maksymalna wysokość nowych budynków mieszkalnych jednorodzinnych – 10 m;
- 7) dachy:
 - a) nowych budynków mieszkalnych jednorodzinnych jako dwuspadowe lub wielospadowe o kącie nachylenia głównych połaci dachowych w zakresie od 20° do 45°;
 - b) pozostałych obiektów budowlanych do 45°;
- 8) pokrycie głównych połaci dachowych budynków w kolorach ceglanych, brązowych, czarnych, grafitowych.

§ 15. 1. Dla terenów oznaczonych symbolami **5MN-RZM**, **6MN-RZM** ustala się przeznaczenie jako tereny zabudowy mieszkaniowej jednorodzinnej lub zabudowy zagrodowej.

2. W granicach terenów ustala się możliwość lokalizacji budynków mieszkalnych jednorodzinnych, zabudowy zagrodowej, budynków gospodarczych i garaży, wiat, altan, szklarni, silosów, urządzeń budowlanych, dróg wewnętrznych, urządzeń infrastruktury technicznej, urządzeń wodnych.

3. Zasady kształtowania zabudowy oraz wskaźniki zagospodarowania terenu:

- 1) obowiązuje nieprzekraczalna linia zabudowy zgodnie z rysunkiem planu;
- 2) minimalna powierzchnia biologicznie czynna z zastrzeżeniem pkt 3 – 30%;
- 3) minimalna powierzchnia biologicznie czynna dla zabudowy mieszkaniowej jednorodzinnej – 60%;
- 4) maksymalna powierzchnia zabudowy – 40%;
- 5) wskaźnik intensywności zabudowy od 0,01 do 0,6;

- 6) maksymalna wysokość zabudowy z zastrzeżeniem pkt 7 – 12 m;
- 7) maksymalna wysokość nowych budynków mieszkalnych jednorodzinnych – 10 m;
- 8) dachy:
 - a) nowych budynków mieszkalnych jednorodzinnych jako dwuspadowe lub wielospadowe o kącie nachylenia głównych połaci dachowych w zakresie od 20° do 45°;
 - b) pozostałych obiektów budowlanych do 45°;
- 9) pokrycie głównych połaci dachowych budynków w kolorach ceglanych, brązowych, czarnych, grafitowych.

§ 16. 1. Dla terenów oznaczonych symbolami **1MW, 2MW** ustala się przeznaczenie jako tereny zabudowy mieszkaniowej wielorodzinnej.

2. W granicach terenów ustala się możliwość lokalizacji zabudowy mieszkaniowej wielorodzinnej, budynków gospodarczych i garaży, wiat, altan, urządzeń budowlanych, dróg wewnętrznych, urządzeń infrastruktury technicznej, urządzeń wodnych.

3. Zasady kształtowania zabudowy oraz wskaźniki zagospodarowania terenu:

- 1) obowiązuje nieprzekraczalna linia zabudowy zgodnie z rysunkiem planu;
- 1) minimalna powierzchnia biologicznie czynna – 25%;
- 2) maksymalna powierzchnia zabudowy – 50%;
- 3) wskaźnik intensywności zabudowy od 0,05 do 1,5;
- 4) maksymalna wysokość zabudowy – 10 m;
- 5) dachy o kącie nachylenia głównych połaci dachowych do 45°;
- 6) pokrycie połaci dachowych budynków mieszkalnych w kolorach ceglanych, brązowych, czarnych, grafitowych.

§ 17. 1. Dla terenu oznaczonego symbolami **1US** ustala się przeznaczenie jako teren usług sportu i rekreacji.

2. W granicach terenu ustala się możliwość lokalizacji obiektów budowlanych i urządzeń związanych ze sportem i rekreacją, wiat, altan, urządzeń budowlanych, dojść, dojazdów, urządzeń infrastruktury technicznej, urządzeń wodnych.

3. Zasady kształtowania zabudowy oraz wskaźniki zagospodarowania terenu:

- 1) obowiązuje zachowanie nieprzekraczalnej linii zabudowy zgodnie z rysunkiem planu;
- 2) minimalna powierzchnia biologicznie czynna – 20%;
- 3) maksymalna powierzchnia zabudowy – 20%;
- 4) wskaźnik intensywności zabudowy od 0,001 do 0,2;
- 5) maksymalna wysokość zabudowy – 10 m;
- 6) dachy o kącie nachylenia głównych połaci dachowych do 45°;
- 7) pokrycie głównych połaci dachowych w kolorach ceglanych, brązowych, czarnych, grafitowych.

§ 18. 1. Dla terenów oznaczonych symbolami **1PEF-RZ, 2PEF-RZ, 3PEF-RZ, 4PEF-RZ, 5PEF-RZ, 6PEF-RZ, 7PEF-RZ, 8PEF-RZ, 12PEF-RZ** ustala się przeznaczenie jako tereny elektrowni słonecznej lub zabudowy związanej z rolnictwem.

2. W granicach terenów ustala się możliwość lokalizacji obiektów budowlanych, urządzeń i instalacji związanych z wytwarzaniem energii z odnawialnych źródeł energii wykorzystujących energię promieniowania słonecznego, w tym również o mocy zainstalowanej większej niż 500 kW, magazynów energii, stacji transformatorowych, budynków gospodarczych i garaży, wiat, altan, budowli rolniczych, urządzeń budowlanych, dróg wewnętrznych, urządzeń infrastruktury technicznej, urządzeń wodnych.

3. Zakaz lokalizacji budynków mieszkalnych.

4. Zasady kształtowania zabudowy oraz wskaźniki zagospodarowania terenu:

- 1) obowiązuje nieprzekraczalna linia zabudowy zgodnie z rysunkiem planu;
- 2) minimalna powierzchnia biologicznie czynna z zastrzeżeniem pkt 3 – 10%;
- 3) minimalna powierzchnia biologicznie czynna dla zabudowy związanej z rolnictwem – 40%;
- 4) maksymalna powierzchnia zabudowy z zastrzeżeniem pkt 5 – 5%;
- 5) maksymalna powierzchnia zabudowy dla zabudowy związanej z rolnictwem – 30%;
- 6) wskaźnik intensywności zabudowy od 0,000001 do 0,05 z zastrzeżeniem pkt 7;
- 7) wskaźnik intensywności zabudowy dla zabudowy związanej z rolnictwem od 0,01 do 0,3;
- 8) maksymalna wysokość zabudowy – 10 m;
- 9) dachy o kącie nachylenia głównych połaci dachowych do 45°;
- 10) dopuszcza się stosowanie dachu łukowego lub kolebkowego dla obiektów budowlanych niebędących budynkami.

5. Ustala się granice terenów pod budowę urządzeń wytwarzających energię z odnawialnych źródeł energii o mocy zainstalowanej większej niż 500 kW, zgodnie z rysunkiem planu, w granicach których dopuszcza się lokalizację instalacji odnawialnego źródła energii wykorzystujących energię promieniowania słonecznego o mocy zainstalowanej większej niż 500 kW oraz o mocy zainstalowanej nie większej niż 500 kW.

6. Granice, o których mowa w ust. 5, są jednocześnie granicami stref ochronnych związanych z lokalizacją urządzeń wytwarzających energię z odnawialnych źródeł energii o mocy zainstalowanej większej niż 500 kW, w których ustala się zakaz lokalizacji pomieszczeń przeznaczonych na pobyt ludzi.

§ 19. 1. Dla terenów oznaczonych symbolami **9PEF-RZ, 10PEF-RZ, 11PEF-RZ, 13PEF-RZ, 14PEF-RZ, 15PEF-RZ, 16PEF-RZ, 17PEF-RZ, 18PEF-RZ** ustala się przeznaczenie jako tereny elektrowni słonecznej lub zabudowy związanej z rolnictwem.

2. W granicach terenów ustala się możliwość lokalizacji obiektów budowlanych, urządzeń i instalacji związanych z wytwarzaniem energii z odnawialnych źródeł energii wykorzystujących energię promieniowania słonecznego, w tym również o mocy przekraczającej 100 kW, magazynów energii, stacji transformatorowych, budynków gospodarczych i garaży, wiat, altan, budowli rolniczych, urządzeń budowlanych, dróg wewnętrznych, urządzeń infrastruktury technicznej, urządzeń wodnych.

3. Zakaz lokalizacji budynków mieszkalnych.

4. Zasady kształtowania zabudowy oraz wskaźniki zagospodarowania terenu:

- 1) obowiązuje nieprzekraczalna linia zabudowy zgodnie z rysunkiem planu;
- 2) minimalna powierzchnia biologicznie czynna z zastrzeżeniem pkt 3 – 10%;
- 3) minimalna powierzchnia biologicznie czynna dla zabudowy związanej z rolnictwem – 40%;
- 4) maksymalna powierzchnia zabudowy z zastrzeżeniem pkt 5 – 5%;
- 5) maksymalna powierzchnia zabudowy dla zabudowy związanej z rolnictwem – 30%;
- 6) wskaźnik intensywności zabudowy od 0,000001 do 0,05 z zastrzeżeniem pkt 7;
- 7) wskaźnik intensywności zabudowy dla zabudowy związanej z rolnictwem od 0,01 do 0,3;
- 8) maksymalna wysokość zabudowy – 10 m;
- 9) dachy o kącie nachylenia głównych połaci dachowych do 45°;
- 10) dopuszcza się stosowanie dachu łukowego lub kolebkowego dla obiektów budowlanych niebędących budynkami.

5. Ustala się granice terenów pod budowę urządzeń wytwarzających energię z odnawialnych źródeł energii o mocy przekraczającej 100 kW, zgodnie z rysunkiem planu, w granicach których dopuszcza się lokalizację instalacji odnawialnego źródła energii wykorzystujących energię promieniowania słonecznego o mocy przekraczającej 100 kW oraz o mocy nie przekraczającej 100 kW.

6. Granice, o których mowa w ust. 5, są jednocześnie granicami stref ochronnych związanych z lokalizacją urządzeń wytwarzających energię z odnawialnych źródeł energii o mocy przekraczającej 100 kW, w których ustala się zakaz lokalizacji pomieszczeń przeznaczonych na pobyt ludzi.

§ 20. 1. Dla terenu oznaczonego symbolem **1RZM** ustala się przeznaczenie jako tereny zabudowy zagrodowej.

2. W granicach terenu ustala się możliwość lokalizacji zabudowy zagrodowej, budowli rolniczych, związanych z rolnictwem budynków gospodarczych i garaży, wiat, altan, szklarni, urządzeń budowlanych, oraz dróg wewnętrznych, urządzeń infrastruktury technicznej, urządzeń wodnych.

3. Zasady kształtowania zabudowy oraz wskaźniki zagospodarowania terenu:

- 1) obowiązuje nieprzekraczalna linia zabudowy zgodnie z rysunkiem planu;
- 2) minimalna powierzchnia biologicznie czynna – 50%;
- 3) maksymalna powierzchnia zabudowy – 25%;
- 4) wskaźnik intensywności zabudowy od 0,01 do 0,5;
- 5) maksymalna wysokość zabudowy – 9 m;
- 6) dachy:
 - a) budynków mieszkalnych jednorodzinnych jako dwuspadowe lub wielospadowe o kącie nachylenia głównych połaci dachowych w zakresie od 20° do 45°;
 - b) pozostałych obiektów budowlanych do 45°;
- 7) pokrycie głównych połaci dachowych budynków w kolorach ceglanych, brązowych, czarnych, grafitowych.

§ 21. 1. Dla terenów oznaczonych symbolami **2RZM, 4RZM, 5RZM, 6RZM, 7RZM, 8RZM, 9RZM, 10RZM** ustala się przeznaczenie jako tereny zabudowy zagrodowej.

2. W granicach terenów ustala się możliwość lokalizacji zabudowy zagrodowej, budowli rolniczych, związanych z rolnictwem budynków gospodarczych i garaży, wiat, altan, szklarni, urządzeń budowlanych, oraz niewymagających wyłączenia z produkcji rolniczej dróg wewnętrznych, urządzeń infrastruktury technicznej, urządzeń wodnych.

3. Zasady kształtowania zabudowy oraz wskaźniki zagospodarowania terenu:

- 1) obowiązuje nieprzekraczalna linia zabudowy zgodnie z rysunkiem planu;
- 2) minimalna powierzchnia biologicznie czynna – 40%;
- 3) maksymalna powierzchnia zabudowy – 30%;
- 4) wskaźnik intensywności zabudowy od 0,01 do 0,5;
- 5) maksymalna wysokość zabudowy z zastrzeżeniem pkt 6 – 12 m;
- 6) maksymalna wysokość nowych budynków mieszkalnych jednorodzinnych – 10 m;
- 7) dachy:
 - a) nowych budynków mieszkalnych jednorodzinnych jako dwuspadowe lub wielospadowe o kącie nachylenia głównych połaci dachowych w zakresie od 20° do 45°;
 - b) pozostałych obiektów budowlanych do 45°;
- 8) pokrycie głównych połaci dachowych budynków w kolorach ceglanych, brązowych, czarnych, grafitowych.

§ 22.1 Dla terenu oznaczonego symbolem **3RZM** ustala się przeznaczenie jako teren zabudowy zagrodowej.

2. W granicach terenu ustala się możliwość lokalizacji zabudowy zagrodowej, budowli rolniczych, związanych z rolnictwem budynków gospodarczych i garaży, wiat, altan, szklarni, urządzeń budowlanych, oraz dróg wewnętrznych, urządzeń infrastruktury technicznej, urządzeń wodnych.

3. Zasady kształtowania zabudowy oraz wskaźniki zagospodarowania terenu:

- 1) minimalna powierzchnia biologicznie czynna – 40%;
- 2) maksymalna powierzchnia zabudowy – 30%;
- 3) wskaźnik intensywności zabudowy od 0,01 do 0,5;
- 4) maksymalna wysokość zabudowy z zastrzeżeniem pkt 5 – 12 m;
- 5) maksymalna wysokość nowych budynków mieszkalnych jednorodzinnych – 10 m;
- 6) dachy:
 - a) nowych budynków mieszkalnych jednorodzinnych jako dwuspadowe lub wielospadowe o kącie nachylenia głównych połaci dachowych w zakresie od 20° do 45°;
 - b) pozostałych obiektów budowlanych do 45°;
- 7) pokrycie głównych połaci dachowych budynków w kolorach ceglanych, brązowych, czarnych, grafitowych.

§ 23.1. Dla terenu oznaczonego symbolem **1RZP** ustala się przeznaczenie jako teren produkcji w gospodarstwie rolnym, hodowlanych, ogrodniczych.

2. W granicach terenu ustala się możliwość lokalizacji wyłącznie obiektów budowlanych związanych z rolnictwem, urządzeń budowlanych oraz niewymagających wyłączenia z produkcji rolnej dróg wewnętrznych, urządzeń infrastruktury technicznej, urządzeń wodnych.

3. Zakaz lokalizacji budynków mieszkalnych.

4. Zasady kształtowania zabudowy oraz wskaźniki zagospodarowania terenu:

- 1) obowiązuje nieprzekraczalna linia zabudowy zgodnie z rysunkiem planu;
- 2) minimalna powierzchnia biologicznie czynna – 30%;
- 3) maksymalna powierzchnia zabudowy – 25%;
- 4) wskaźnik intensywności zabudowy od 0,01 do 0,4;
- 5) maksymalna wysokość zabudowy z zastrzeżeniem pkt 6 – 15 m;
- 6) maksymalna wysokość budynków – 10 m;
- 7) dachy o kącie nachylenia głównych połaci dachowych do 45°;
- 8) pokrycie głównych połaci dachowych budynków w kolorach ceglanych, brązowych, czarnych, grafitowych;
- 9) dopuszcza się stosowanie dachu łukowego lub kolebkowego dla obiektów budowlanych niebędących budynkami.

§ 24.1. Dla terenów oznaczonych symbolami **1RZ, 2RZ, 3RZ, 4RZ, 5RZ, 6RZ, 7RZ, 8RZ** ustala się przeznaczenie jako teren zabudowy związanej z rolnictwem.

2. W granicach terenu ustala się możliwość lokalizacji wyłącznie budynków gospodarczych, budowli rolniczych, wiat lub szklarni związanych z rolnictwem, urządzeń budowlanych oraz niewymagających wyłączenia z produkcji rolnej dróg wewnętrznych, urządzeń infrastruktury technicznej, urządzeń wodnych.

3. Zasady kształtowania zabudowy oraz wskaźniki zagospodarowania terenu:

- 1) obowiązuje nieprzekraczalna linia zabudowy zgodnie z rysunkiem planu;

- 2) minimalna powierzchnia biologicznie czynna – 50%;
- 3) maksymalna powierzchnia zabudowy – 25%;
- 4) wskaźnik intensywności zabudowy od 0,01 do 0,3;
- 5) maksymalna wysokość zabudowy z zastrzeżeniem pkt 6 – 15 m;
- 6) maksymalna wysokość budynków – 10 m;
- 7) dachy o kącie nachylenia głównych połaci dachowych do 45°;
- 8) pokrycie głównych połaci dachowych budynków w kolorach ceglanych, brązowych, czarnych, grafitowych;
- 9) dopuszcza się stosowanie dachu łukowego lub kolebkowego dla obiektów budowlanych niebędących budynkami.

§ 25. 1. Dla terenów oznaczonych symbolami **1RN**, **2RN** ustala się przeznaczenie jako tereny rolnictwa z zakazem zabudowy.

2. W granicach terenów ustala się możliwość lokalizacji wyłącznie niewymagających wyłączenia z produkcji rolniczej dróg wewnętrznych, podziemnych lub nadziemnych urządzeń infrastruktury technicznej.

§ 26. 1. Dla terenu oznaczonego symbolem **1RNL**, **2RNL**, **3RNL**, **4RNL**, **5RNL**, **6RNL**, **7RNL**, **8RNL**, **9RNL** ustala się przeznaczenie jako teren łąk i pastwisk.

2. W granicach terenu ustala się możliwość lokalizacji wyłącznie niewymagających wyłączenia z produkcji rolniczej dróg wewnętrznych, podziemnych lub nadziemnych urządzeń infrastruktury technicznej.

§ 27. 1. Dla terenu oznaczonego symbolem **1ZP** ustala się przeznaczenie jako teren zieleni urządzonej – park wiejski.

2. W granicach terenu ustala się:

- 1) zachowanie istniejących budynków z możliwością ich przebudowy;
- 2) strefę zakazu lokalizacji obiektów budowlanych zgodnie z rysunkiem planu;
- 3) możliwość lokalizacji niewymagających wyłączenia z produkcji rolniczej wiat, altan, urządzeń budowlanych, dróg wewnętrznych, ciągów pieszych i ścieżek oraz urządzeń infrastruktury technicznej poza strefą zakazu lokalizacji obiektów budowlanych.

3. Zasady kształtowania zabudowy oraz wskaźniki zagospodarowania terenu:

- 1) minimalna powierzchnia biologicznie czynna – 80%;
- 2) maksymalna wysokość zabudowy – 6 m;
- 3) dachy dwuspadowe lub wielospadowe o kącie nachylenia głównych połaci dachowych od 20° do 45° w kolorach ceglanych, brązowych, czarnych, grafitowych.

§ 28. 1. Dla terenu oznaczonego symbolem **2ZP** ustala się przeznaczenie jako teren zieleni urządzonej.

2. W granicach terenu ustala się możliwość lokalizacji placów zabaw, wiat, altan, obiektów małej architektury, urządzeń budowlanych, ciągów pieszych, urządzeń infrastruktury technicznej.

3. Zakaz lokalizacji budynków.

4. Zasady kształtowania zabudowy oraz wskaźniki zagospodarowania terenu:

- 1) minimalna powierzchnia biologicznie czynna – 30%;
- 2) maksymalna wysokość zabudowy – 6 m;
- 3) dachy jako dwuspadowe lub wielospadowe o kącie nachylenia głównych połaci dachowych w zakresie od 25° do 45°;
- 4) pokrycie połaci dachowych wiat i altan w kolorach ceglanych, brązowych, czarnych, grafitowych.

§ 29. 1. Dla terenów oznaczonych symbolami **1WS, 2WS, 3WS** ustala się przeznaczenie jako tereny wód powierzchniowych śródlądowych.

2. Dopuszcza się lokalizację urządzeń wodnych, dojazdów oraz urządzeń infrastruktury technicznej przez tereny wód powierzchniowych śródlądowych zgodnie z obowiązującymi w tym zakresie przepisami odrębnymi.

3. Zakaz wprowadzania ścieków niespełniających wartości określonych w przepisach odrębnych.

§ 30. 1. Dla terenów oznaczonych symbolami **1L, 2L, 3L, 4L** ustala się przeznaczenie jako tereny lasów.

2. Sposób zagospodarowania i użytkowania terenów zgodnie z przepisami odrębnymi dotyczącymi lasów.

§ 31. 1. Dla terenu oznaczonego symbolem **II** ustala się przeznaczenie jako teren infrastruktury technicznej.

2. W granicach terenu ustala się możliwość lokalizacji infrastruktury technicznej, wiat, dróg wewnętrznych.

3. Zasady kształtowania zabudowy oraz wskaźniki zagospodarowania terenu:

1) minimalna powierzchnia biologicznie czynna – 40%;

2) maksymalna powierzchnia zabudowy – 10%;

3) wskaźnik intensywności zabudowy od 0,001 do 0,1;

4) maksymalna wysokość zabudowy – 10 m;

5) dachy o kącie nachylenia głównych połaci dachowych do 45° w kolorach ceglanych, brązowych, czarnych, grafitowych.

§ 32. 1. Dla terenów oznaczonych symbolami **1KDR, 2KDR, 3KDR** ustala się przeznaczenie jako tereny drogi głównej ruchu przyspieszonego.

2. Dopuszcza się lokalizację urządzeń infrastruktury technicznej, urządzeń komunikacyjnych.

§ 33. 1. Dla terenu oznaczonego symbolem **1KDZ** ustala się przeznaczenie jako teren drogi zbiorczej.

2. Dopuszcza się lokalizację urządzeń infrastruktury technicznej, ścieżek rowerowych oraz urządzeń komunikacyjnych.

§ 34. 1. Dla terenów oznaczonych symbolami **1KDL, 2KDL** ustala się przeznaczenie jako tereny dróg lokalnych.

2. Dopuszcza się lokalizację urządzeń infrastruktury technicznej, ścieżek rowerowych oraz urządzeń komunikacyjnych.

§ 35. 1. Dla terenów oznaczonych symbolami **1KDD, 2KDD, 3KDD, 4KDD, 5KDD** ustala się przeznaczenie jako tereny dróg dojazdowych.

2. Dopuszcza się lokalizację urządzeń infrastruktury technicznej, ścieżek rowerowych oraz urządzeń komunikacyjnych.

§ 36. 1. Dla terenów oznaczonych symbolami **1KR, 2KR, 3KR, 4KR, 5KR, 6KR, 7KR, 8KR, 9KR, 10KR, 11KR, 12KR, 13KR** ustala się przeznaczenie jako tereny komunikacji drogowej wewnętrznej.

2. Dopuszcza się lokalizację urządzeń infrastruktury technicznej, ścieżek rowerowych oraz urządzeń komunikacyjnych.

Rozdział 9.

Ustalenia w zakresie komunikacji

§ 37. 1. Ustala się układ komunikacyjny obsługujący obszar objęty planem w postaci terenów oznaczonych symbolami literowymi **KDR, KDZ, KDL, KDD i KR** oraz poprzez istniejące drogi gminne i powiatowe graniczące z obszarem planu.

2. Ustala się powiązanie układu komunikacyjnego obszaru planu z układem zewnętrznym poprzez tereny oznaczone symbolami literowymi **KDR** oraz poprzez drogi gminne i powiatowe bezpośrednio graniczące z obszarem planu.

3. Ustala się tereny drogi głównej ruchu przyspieszonego:

- 1) teren 1KDR o szerokości 25,0 m w liniach rozgraniczających zgodnie z rysunkiem planu;
- 2) teren 2KDR o szerokości 3,5 m w liniach rozgraniczających zgodnie z rysunkiem planu będący poszerzeniem istniejącej drogi;
- 3) teren 3KDR o szerokości zmiennej od 3,1 m do 25,0 m w liniach rozgraniczających zgodnie z rysunkiem planu.

4. Ustala się teren drogi zbiorczej oznaczony symbolem 1KDZ o szerokości zmiennej od 13,6 m do 17,7 m w istniejących liniach rozgraniczających zgodnie z rysunkiem planu.

5. Ustala się tereny dróg lokalnych:

- 1) teren 1KDL o szerokości zmiennej od 10,2 m do 13,3 m w istniejących liniach rozgraniczających zgodnie z rysunkiem planu;
- 2) teren 2KDL o szerokości zmiennej od 12,5 m do 18,0 m w istniejących liniach rozgraniczających zgodnie z rysunkiem planu.

6. Ustala się tereny dróg dojazdowych:

- 1) teren 1KDD o szerokości zmiennej od 6,3 m do 10,5 m w istniejących liniach rozgraniczających zgodnie z rysunkiem planu;
- 2) teren 2KDD o szerokości zmiennej od 10,0 m do 48,2 m w liniach rozgraniczających zgodnie z rysunkiem planu;
- 3) teren 3KDD o szerokości zmiennej od 0,0 m do 8,0 m w liniach rozgraniczających zgodnie z rysunkiem planu;
- 4) teren 4KDD o szerokości zmiennej od 9,0 m do 13,0 m w liniach rozgraniczających zgodnie z rysunkiem planu;
- 5) teren 5KDD o szerokości zmiennej od 9,7 m do 10,5 m w liniach rozgraniczających zgodnie z rysunkiem planu.

7. Ustala się tereny komunikacji drogowej wewnętrznej:

- 1) teren 1KR o szerokości zmiennej od 3,0 m do 3,4 m w istniejących liniach rozgraniczających zgodnie z rysunkiem planu;
- 2) teren 2KR o szerokości zmiennej od 4,0 m do 9,4 m w istniejących liniach rozgraniczających zgodnie z rysunkiem planu;
- 3) teren 3KR o szerokości zmiennej od 2,3 m do 7,0 m w istniejących liniach rozgraniczających zgodnie z rysunkiem planu;
- 4) teren 4KR o szerokości zmiennej od 2,9 m do 7,6 m w istniejących liniach rozgraniczających zgodnie z rysunkiem planu;
- 5) teren 5KR o szerokości zmiennej od 2,1 m do 3,0 m w istniejących liniach rozgraniczających zgodnie z rysunkiem planu;
- 6) teren 6KR o szerokości zmiennej od 2,5 m do 3,2 m w istniejących liniach rozgraniczających zgodnie z rysunkiem planu;
- 7) teren 7KR o szerokości zmiennej od 3,0 m do 7,0 m w istniejących liniach rozgraniczających zgodnie z rysunkiem planu;
- 8) teren 8KR o szerokości zmiennej od 2,7 m do 9,0 m w liniach rozgraniczających zgodnie z rysunkiem planu;
- 9) teren 9KR o szerokości zmiennej od 4,0 m do 8,8 m w istniejących liniach rozgraniczających zgodnie z rysunkiem planu;

- 10) teren 10KR o szerokości zmiennej od 4,0 m do 6,5 m w istniejących liniach rozgraniczających zgodnie z rysunkiem planu;
- 11) teren 11KR o szerokości zmiennej od 3,7 m do 18,8 m w istniejących liniach rozgraniczających zgodnie z rysunkiem planu;
- 12) teren 12KR o szerokości zmiennej od 2,7 m do 3,5 m w istniejących liniach rozgraniczających zgodnie z rysunkiem planu;
- 13) teren 13KR o szerokości 3,0 m w istniejących liniach rozgraniczających zgodnie z rysunkiem planu.

8. Ustala się obowiązek zapewnienia minimalnej ilości miejsc do parkowania, wliczając miejsca w garażach:

- 1) 1 miejsce na 1 lokal mieszkalny;
- 2) 1 miejsce na każde rozpoczęte 100 m² powierzchni użytkowej usług;
- 3) 1 miejsce na 1 elektrownię słoneczną.

9. Jeżeli powierzchnia użytkowa usług jest większa niż 300 m² należy dodatkowo zapewnić minimum jedno miejsce do parkowania dla pojazdów wyposażonych w kartę parkingową.

10. Ustala się obowiązek urządzenia stanowisk postojowych dla pojazdów zaopatrzonych w kartę parkingową na zasadach i w ilości nie mniejszej niż określona w przepisach odrębnych dla stanowisk postojowych wyznaczanych na drogach publicznych, strefach zamieszkania i strefach ruchu.

Rozdział 10.

Ustalenia w zakresie infrastruktury technicznej

§ 38. 1. Ustala się zaopatrzenie terenów w urządzenia infrastruktury technicznej poprzez istniejący, rozbudowywany i planowany system uzbrojenia terenów.

2. Ustala się możliwość zachowania i użytkowania istniejących urządzeń infrastruktury technicznej oraz ich remontu, rozbudowy, przebudowy, odbudowy oraz wymiany.

3. W zakresie zaopatrzenia w wodę ustala się:

- 1) zaopatrzenie z sieci wodociągowej;
- 2) przeciwpożarowe zaopatrzenie w wodę należy realizować zgodnie z przepisami odrębnymi dotyczącymi ochrony przeciwpożarowej;
- 3) możliwość lokalizacji i wykorzystywania indywidualnych ujęć wody.

4. W zakresie odprowadzenia ścieków bytowych, komunalnych i przemysłowych ustala się:

- 1) odprowadzanie ścieków do sieci kanalizacji sanitarnej;
- 2) obowiązek podłączenia nieruchomości do sieci kanalizacyjnej, zgodnie z przepisami odrębnymi;
- 3) obowiązek podczyszczania ścieków przemysłowych, do parametrów zgodnie z obowiązującymi w tym zakresie przepisami odrębnymi;
- 4) jeżeli nie narusza to przepisów odrębnych dopuszcza się odprowadzanie ścieków bytowych, komunalnych i przemysłowych do zbiorników na nieczystości ciekłe lub do indywidualnych oczyszczalni ścieków;
- 5) zakaz odprowadzania ścieków z terenów sąsiednich na teren zamknięty – obszar kolejowy i wykorzystywania do tego celu kolejowych urządzeń odwadniających.

5. W zakresie odprowadzenia wód opadowych lub roztopowych ustala się:

- 1) odprowadzanie wód opadowych lub roztopowych do sieci kanalizacji deszczowej po jej wybudowaniu;
- 2) możliwość zagospodarowania wód opadowych lub roztopowych poprzez infiltrację powierzchniową i podziemną do gruntu lub poprzez stosowanie systemów rozsączających, zbiorników odparowujących i retencyjnych, studni chłonnych, odprowadzanie do rowów i kanałów zgodnie z przepisami odrębnymi;

- 3) zakaz zagospodarowywania wód opadowych lub roztopowych na działce w sposób zmieniający stosunki wodne na działkach sąsiednich zgodnie z przepisami odrębnymi;
 - 4) możliwość wykorzystywania wód opadowych lub roztopowych na cele gospodarcze i przeciwpożarowe;
 - 5) zakaz odprowadzania wód opadowych lub roztopowych z terenów sąsiednich na teren zamknięty – obszar kolejowy i wykorzystywania do tego celu kolejowych urządzeń odwadniających.
6. Ustala się zaopatrzenie w energię elektryczną z sieci elektroenergetycznej oraz z odnawialnych źródeł energii.
7. W zakresie zaopatrzenia w gaz ustala się:
- 1) zaopatrzenie z sieci gazowej po jej wybudowaniu;
 - 2) dopuszcza się możliwość korzystania z indywidualnych źródeł zaopatrzenia w gaz.
8. W zakresie zaopatrzenia w ciepło do celów grzewczych i ciepłej wody użytkowej, ustala się zaopatrzenie z lokalnych i indywidualnych źródeł ciepła spełniających przepisy odrębne i normy w zakresie emisji spalin oraz z odnawialnych źródeł energii, z dopuszczeniem możliwości korzystania ze wspólnego źródła ciepła dla grupy obiektów.
9. W zakresie telekomunikacji ustala się wykorzystanie istniejącej i projektowanej infrastruktury telekomunikacyjnej sieci bezprzewodowych oraz przewodowych.
10. Ustalona maksymalna wysokość zabudowy dla poszczególnych terenów nie dotyczy inwestycji celu publicznego z zakresu infrastruktury telekomunikacyjnej.
11. Poza odnawialnymi źródłami energii wykorzystującymi energię promieniowania słonecznego dopuszczonymi w ustaleniach szczegółowych ustala się możliwość lokalizacji innych urządzeń i instalacji wytwarzających energię z odnawialnych źródeł energii, jednak wyłącznie jako mikroinstalacje z zastrzeżeniem ust. 12.
12. Dopuszcza się lokalizację urządzeń wytwarzających energię z odnawialnych źródeł energii wykorzystujących energię wiatru wyłącznie jako inwestycje celu publicznego o mocy nie większej niż 2 kW.
13. Ustala się obowiązek gromadzenia odpadów i nieczystości stałych w urządzeniach do tego przystosowanych oraz ich odbiór i usuwanie zgodnie z przepisami odrębnymi.

Rozdział 11.

Ustalenia dotyczące stawki procentowej służącej naliczaniu opłaty z tytułu wzrostu wartości nieruchomości, w związku z uchwaleniem planu

§ 39. Stawkę procentową, służącą naliczaniu jednorazowej opłaty związanej ze wzrostem wartości nieruchomości ustala się w wysokości 30%.

Rozdział 12.

Ustalenia końcowe


§ 40. Wykonanie uchwały powierza się Wójtowi Gminy Nowe Ostrowy.

§ 41. Uchwała wchodzi w życie po upływie 14 dni od dnia ogłoszenia w Dzienniku Urzędowym Województwa Łódzkiego.

Przewodniczący Rady Gminy


Jacek Olesiński

Załącznik Nr 1 do uchwały Nr LXIV/541/24
Rady Gminy Nowe Ostrowy
z dnia 12 kwietnia 2024 r.

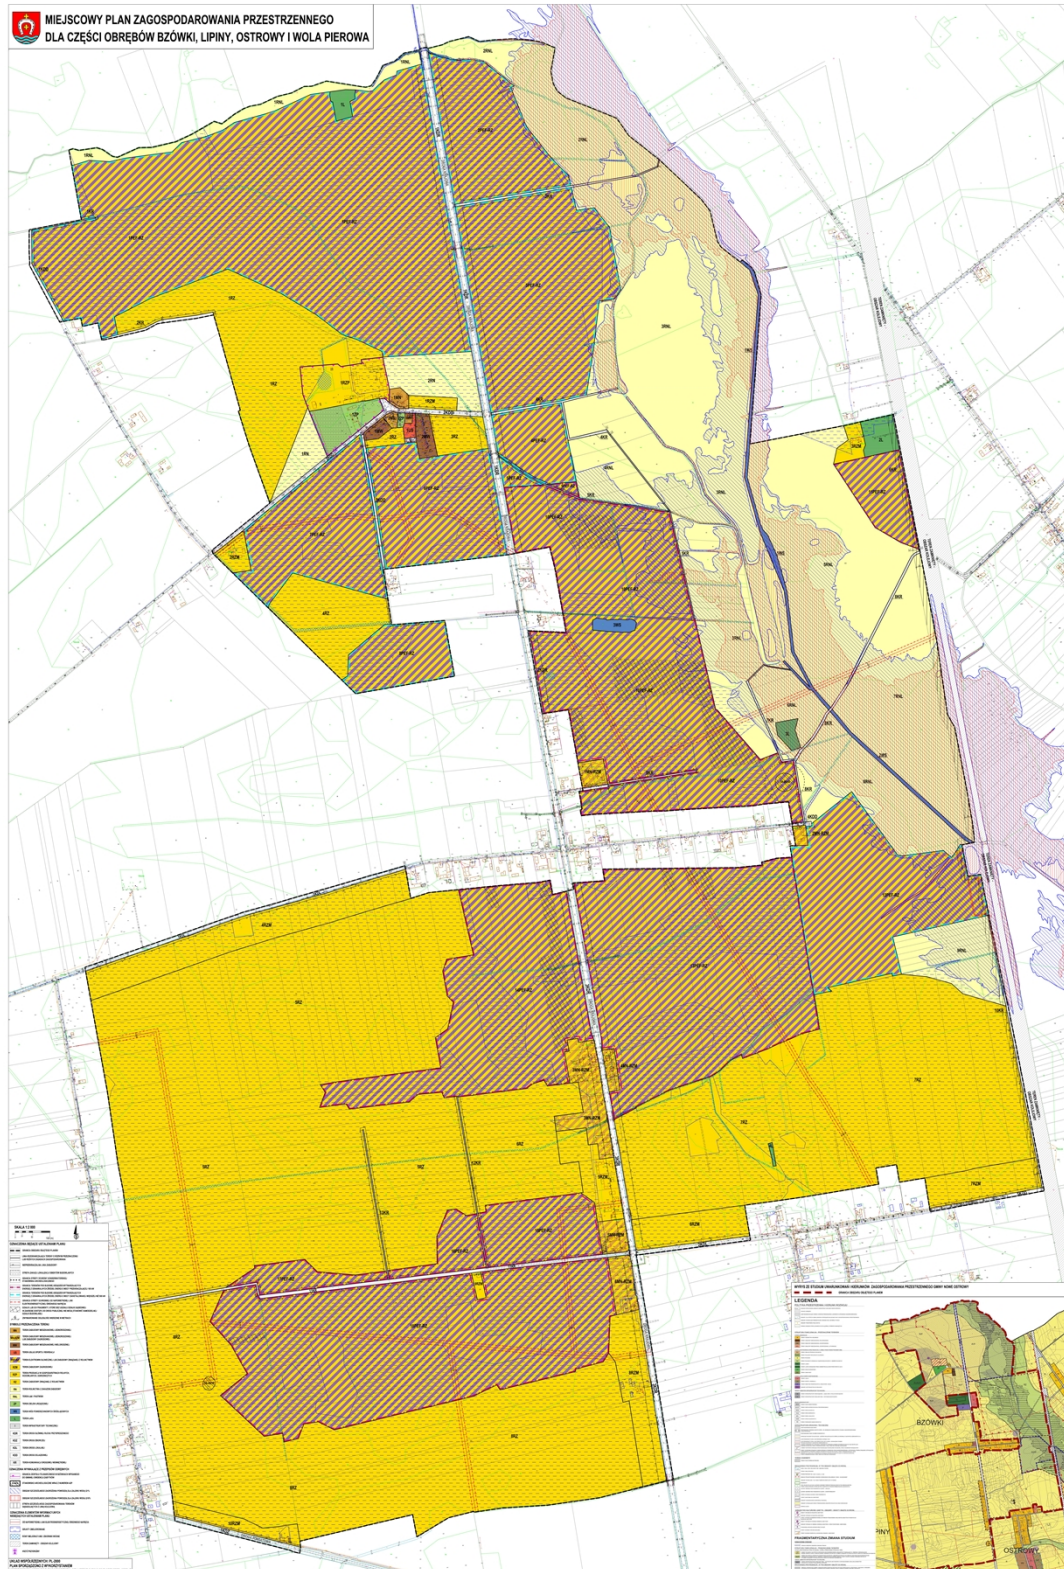






MIEJSCOWY PLAN ZAGOSPODAROWANIA DLA CZĘŚCI OBRĘBÓW BZÓWKI, LI

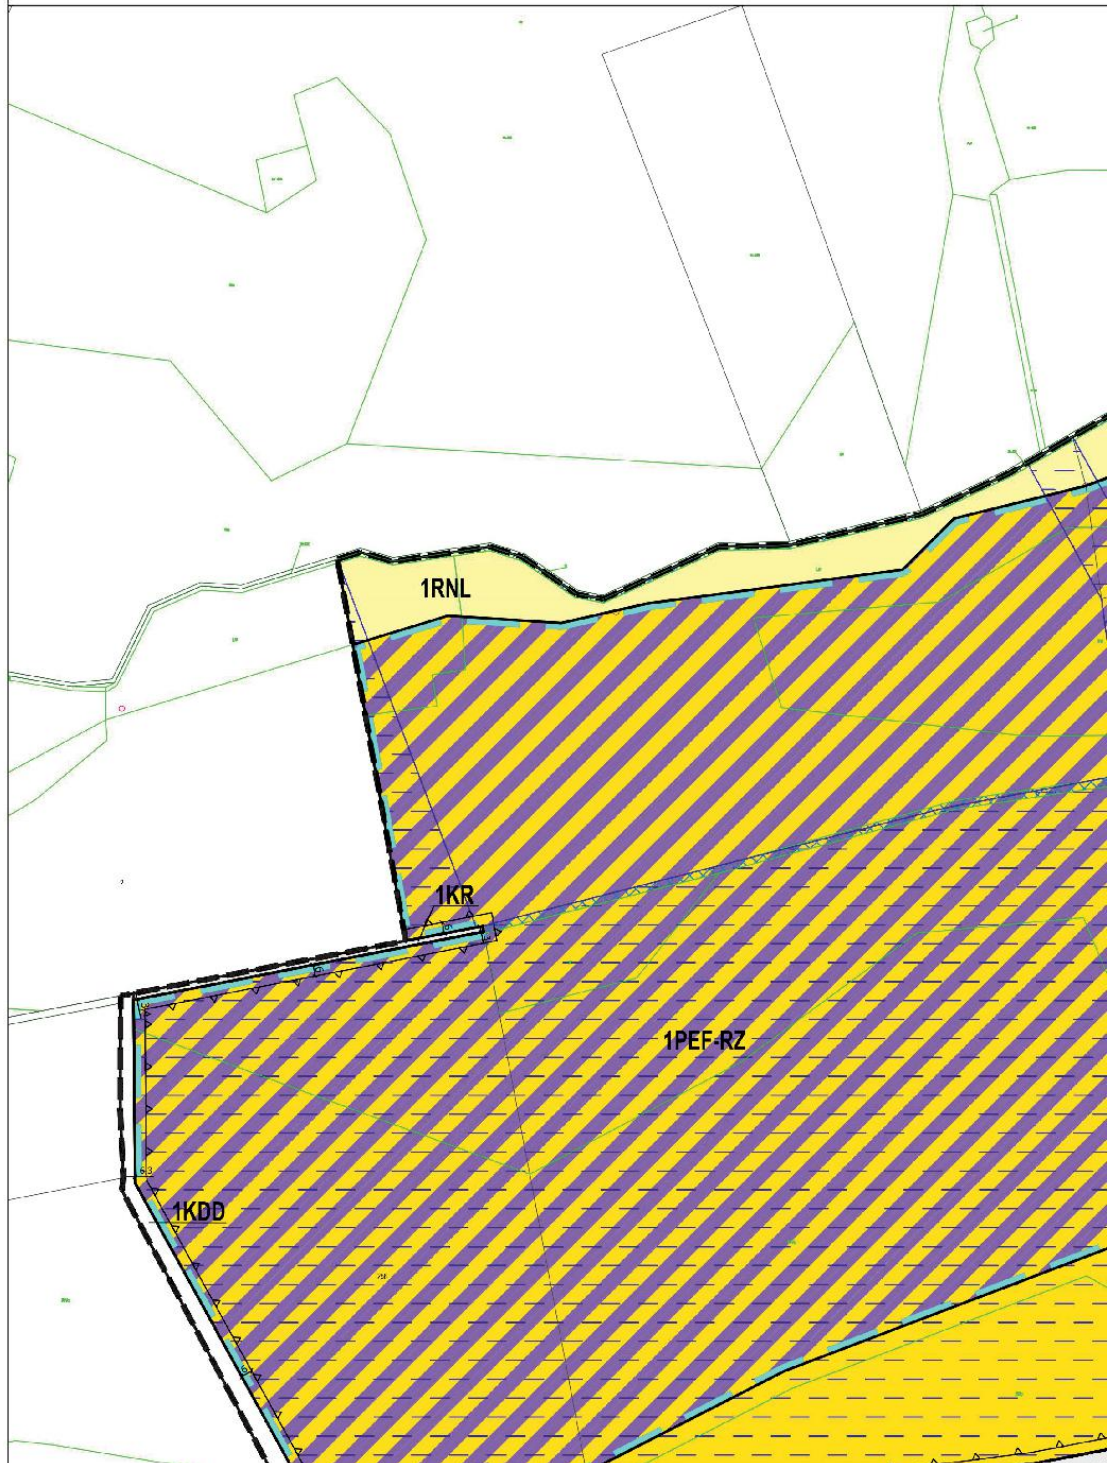

OWANIA PRZESTRZENNEGO IPINY, OSTROWY I WOLA PIEROWA

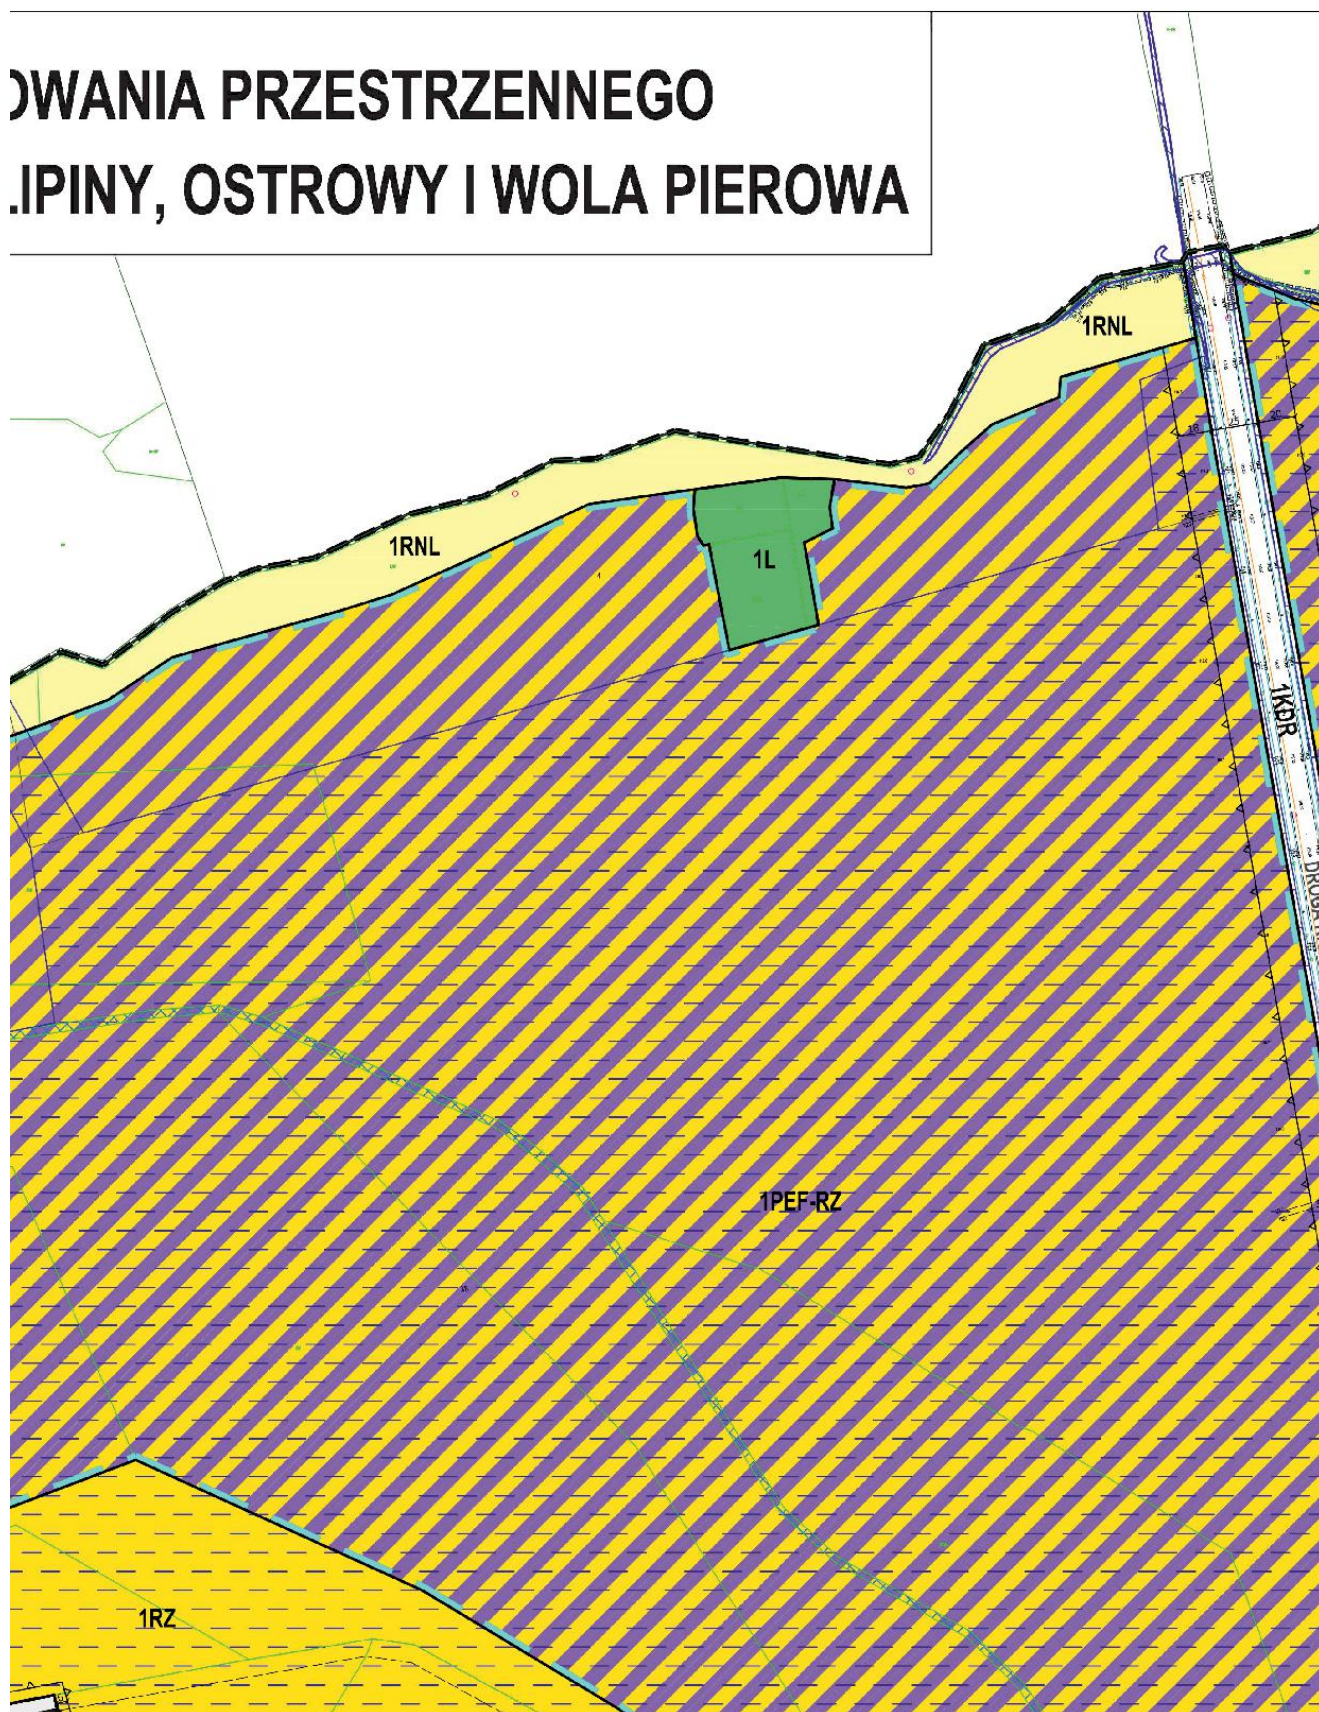


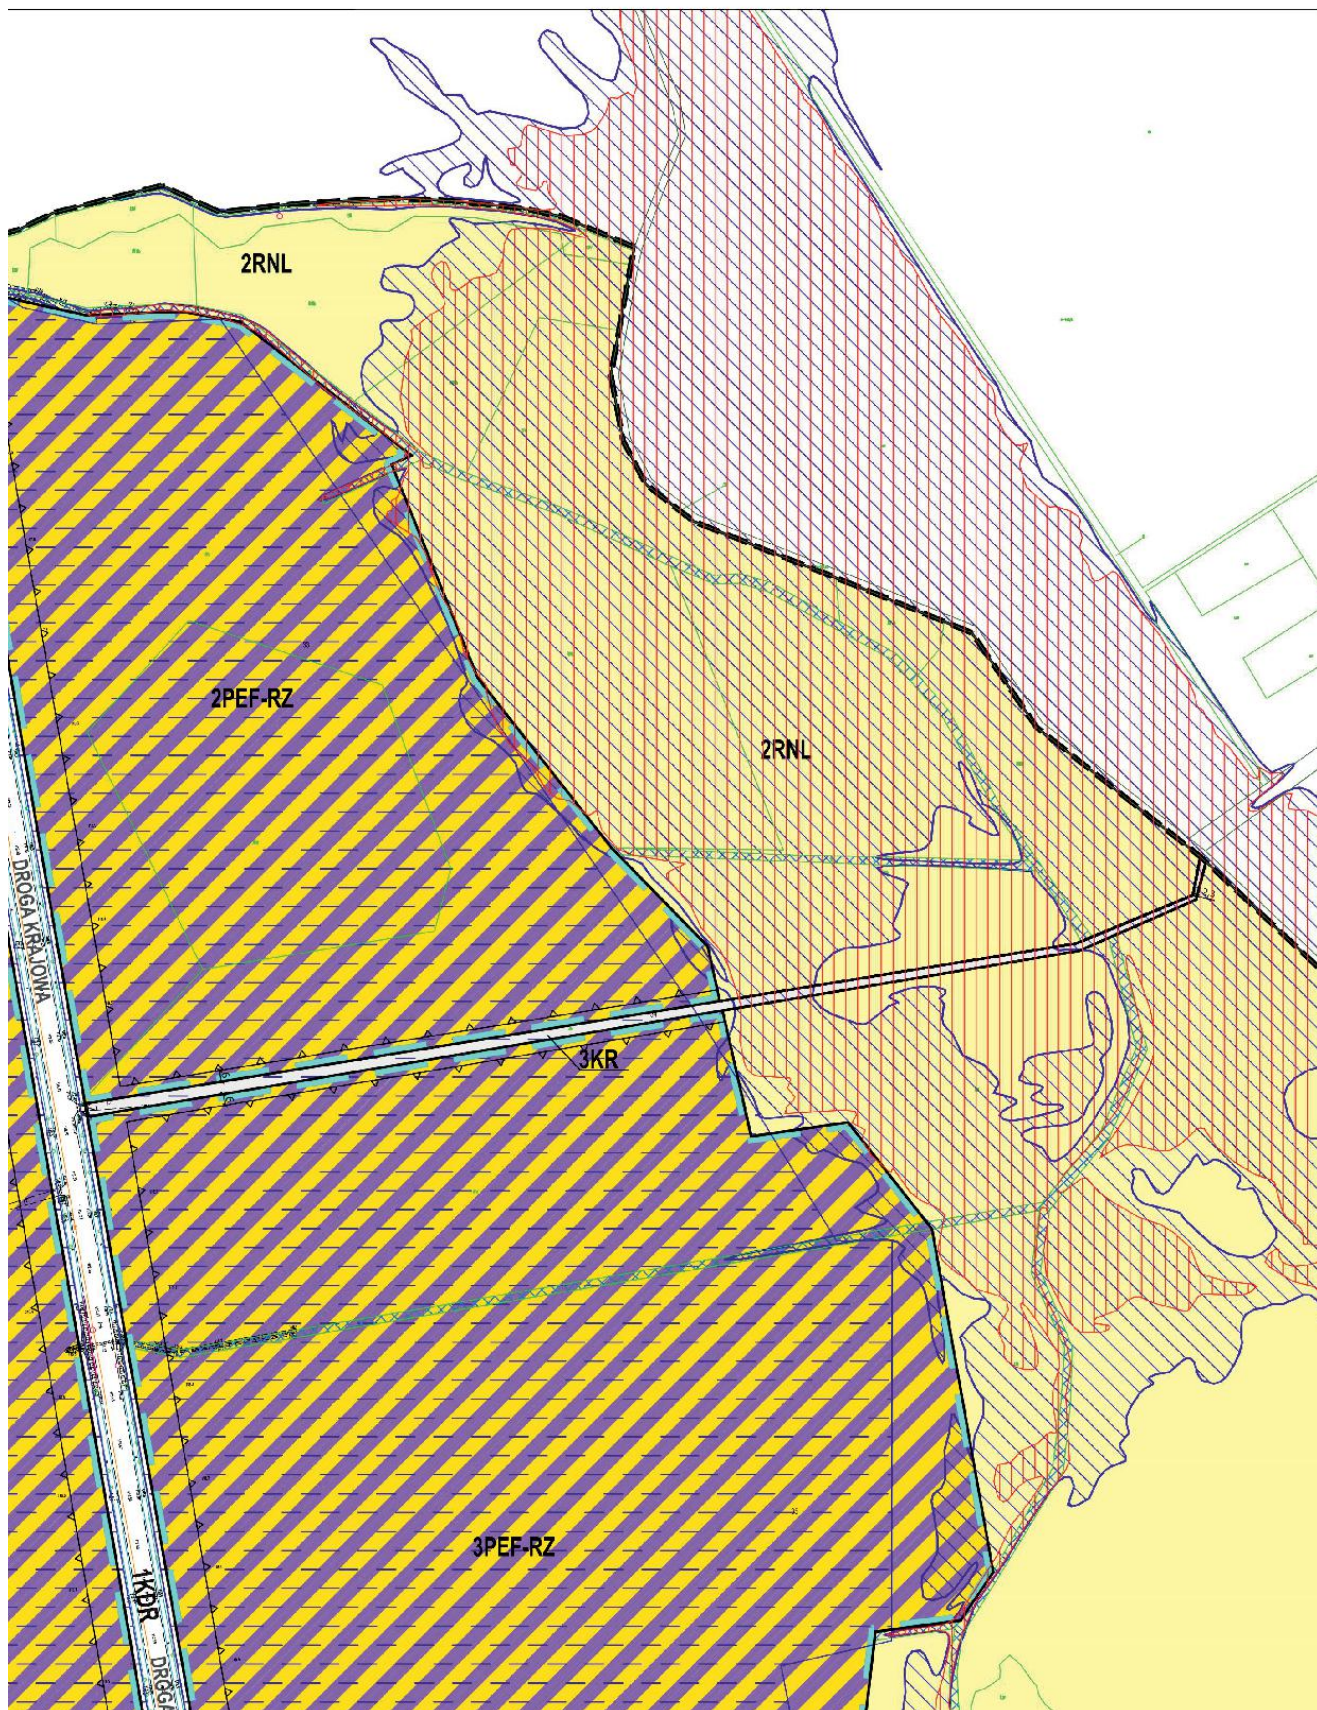


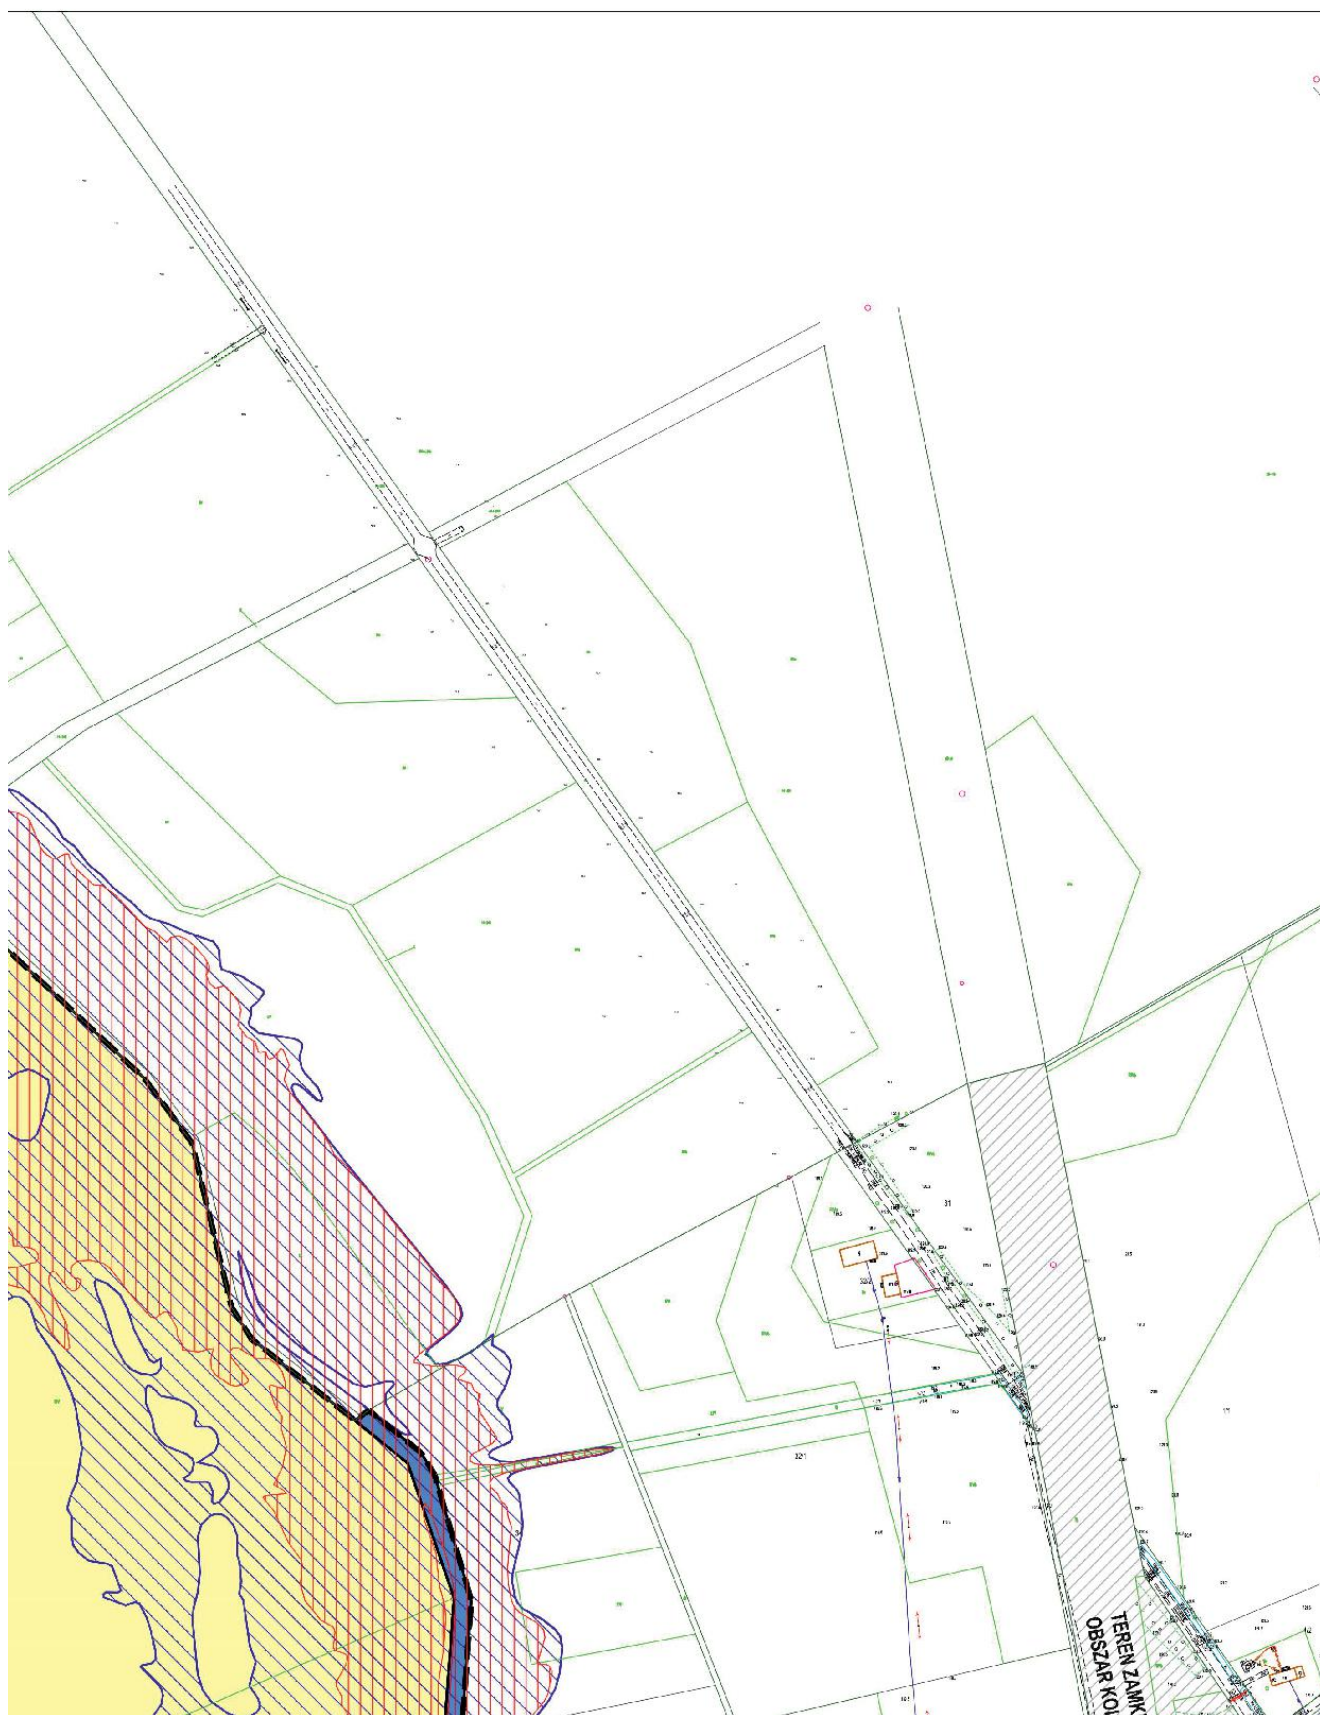








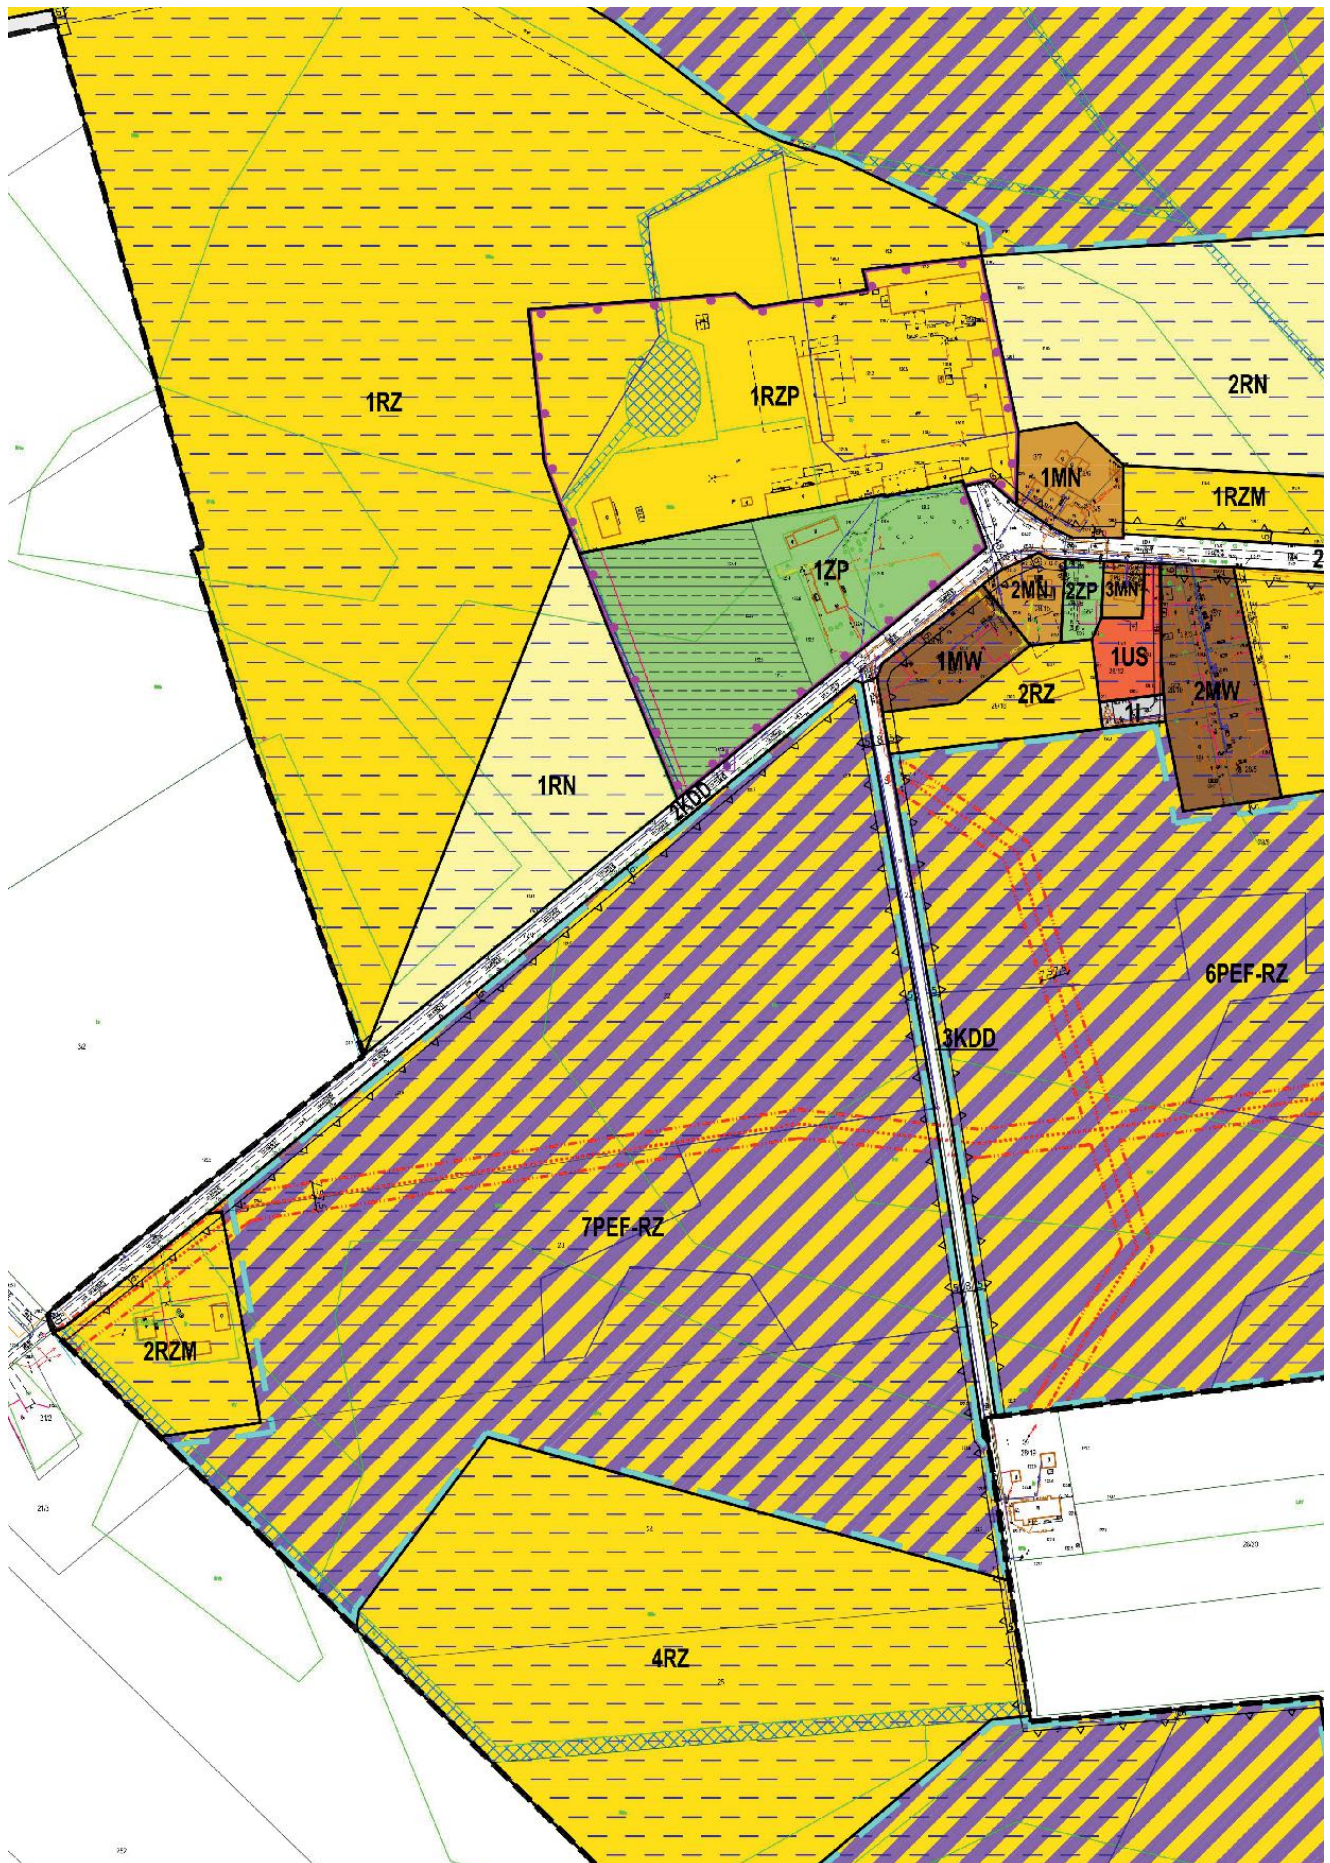


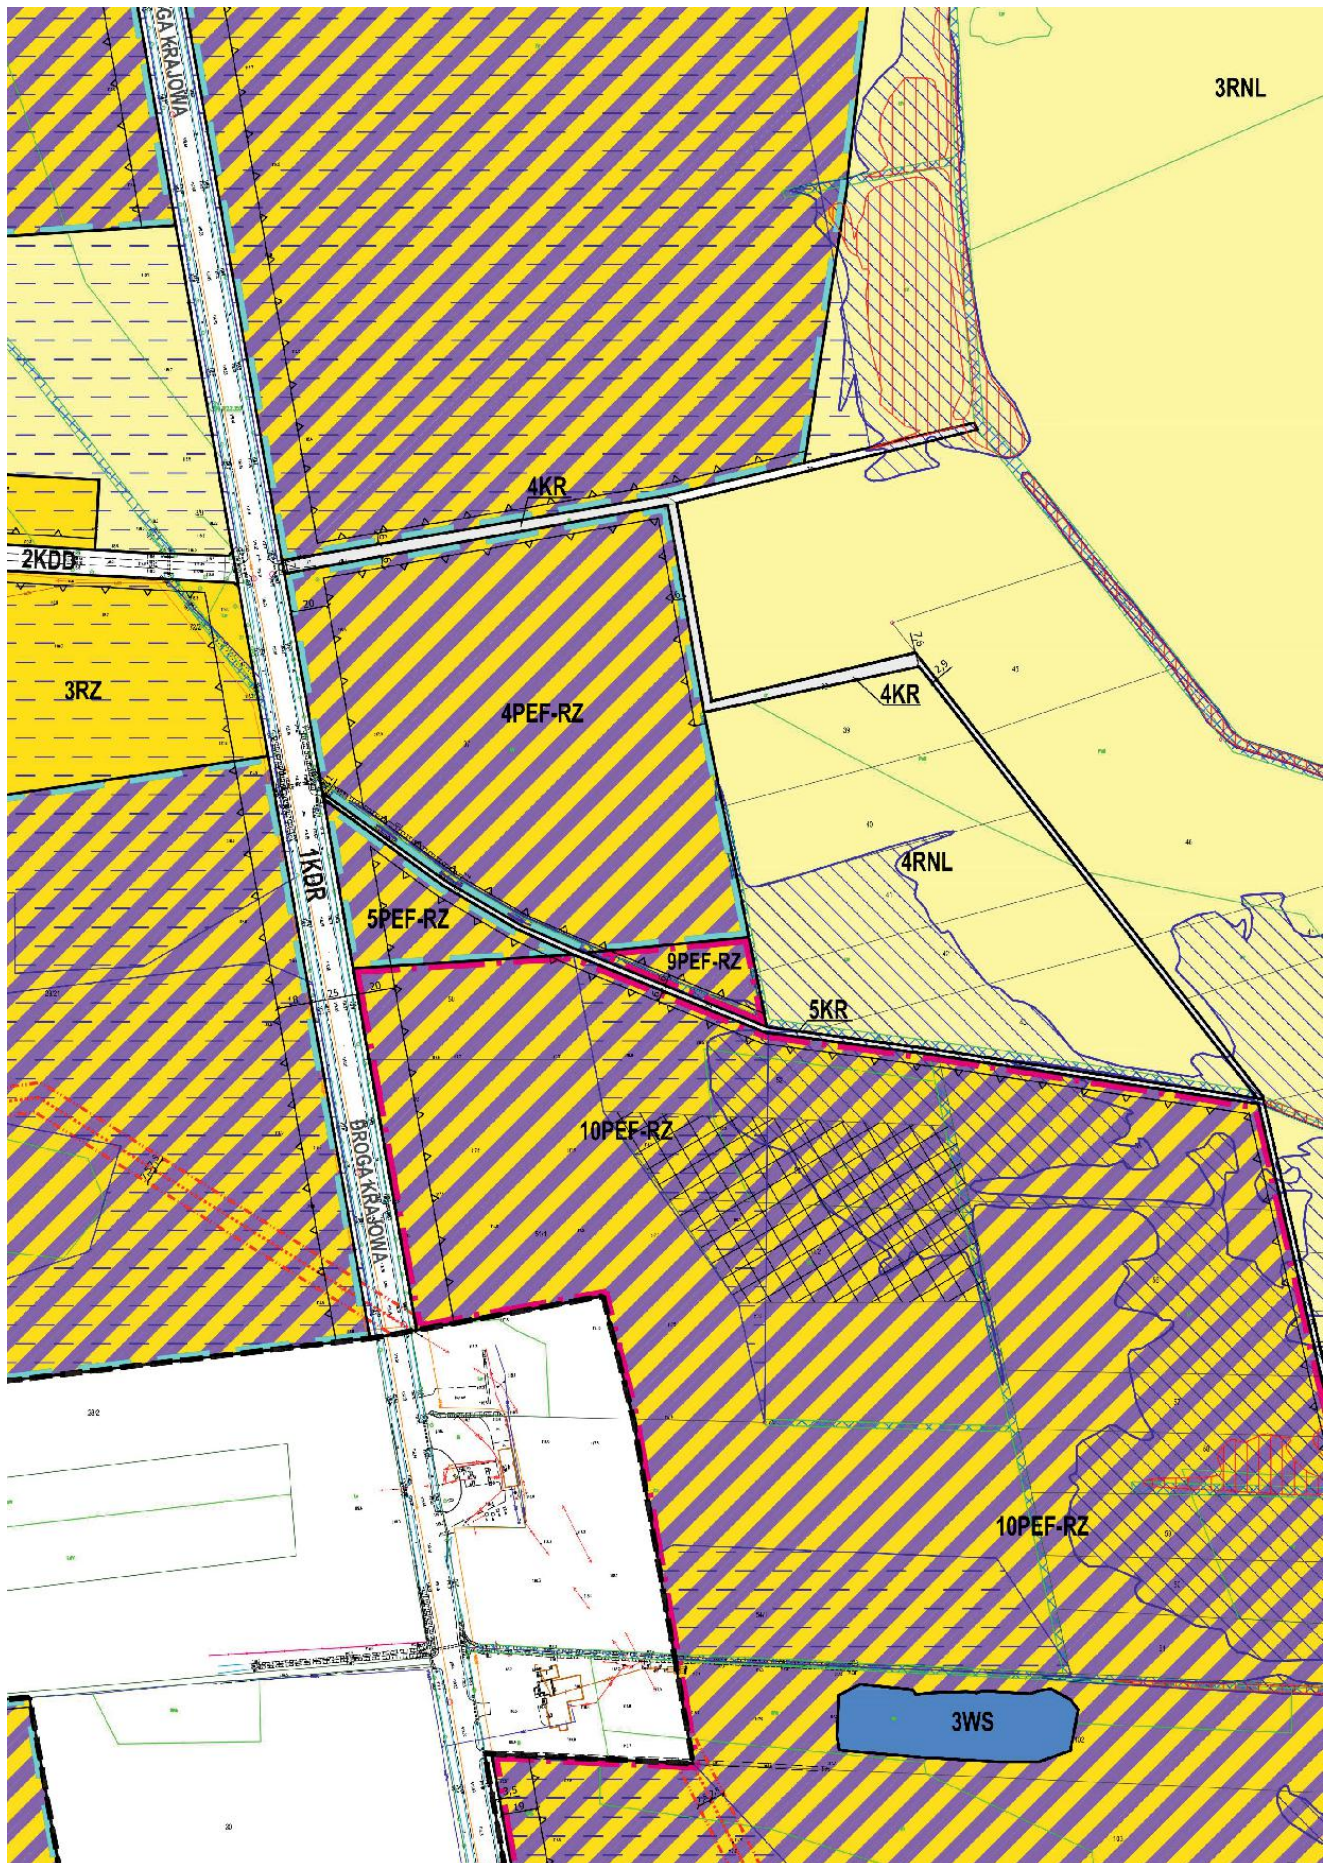


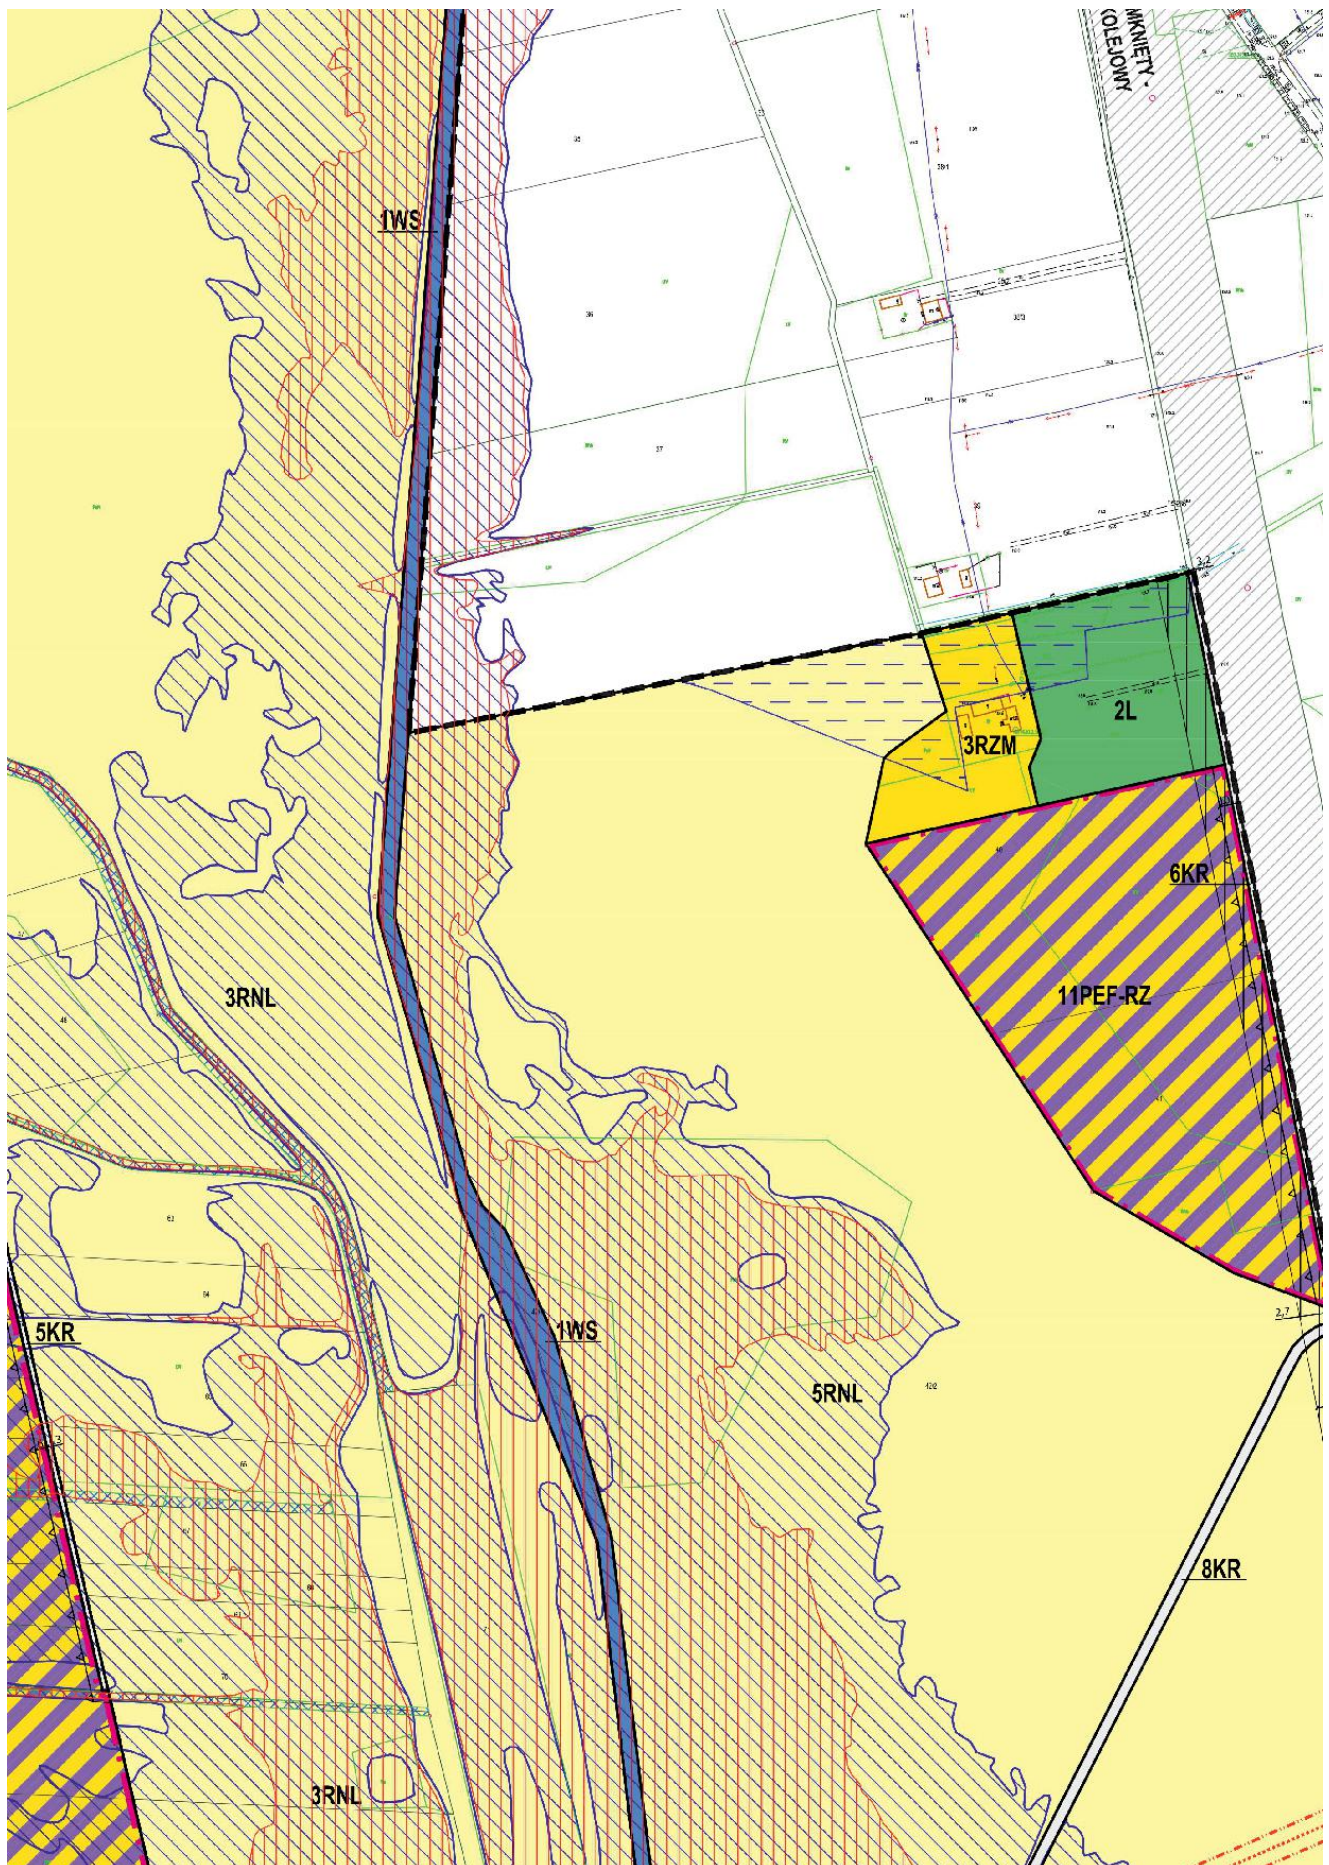


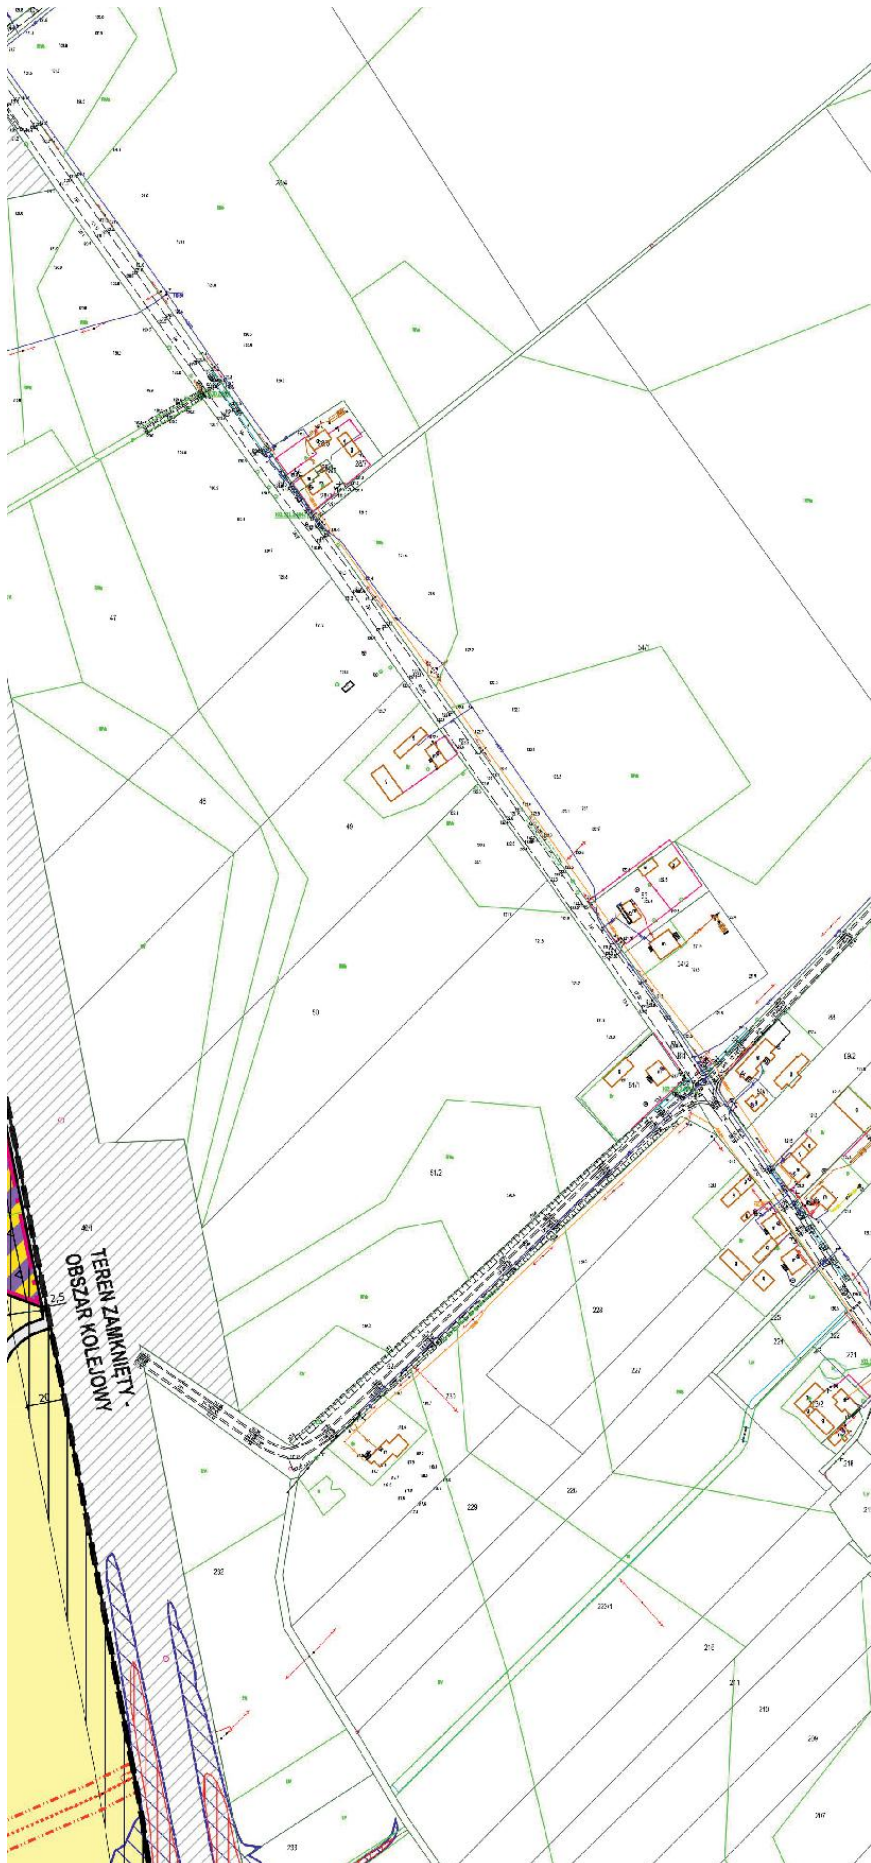


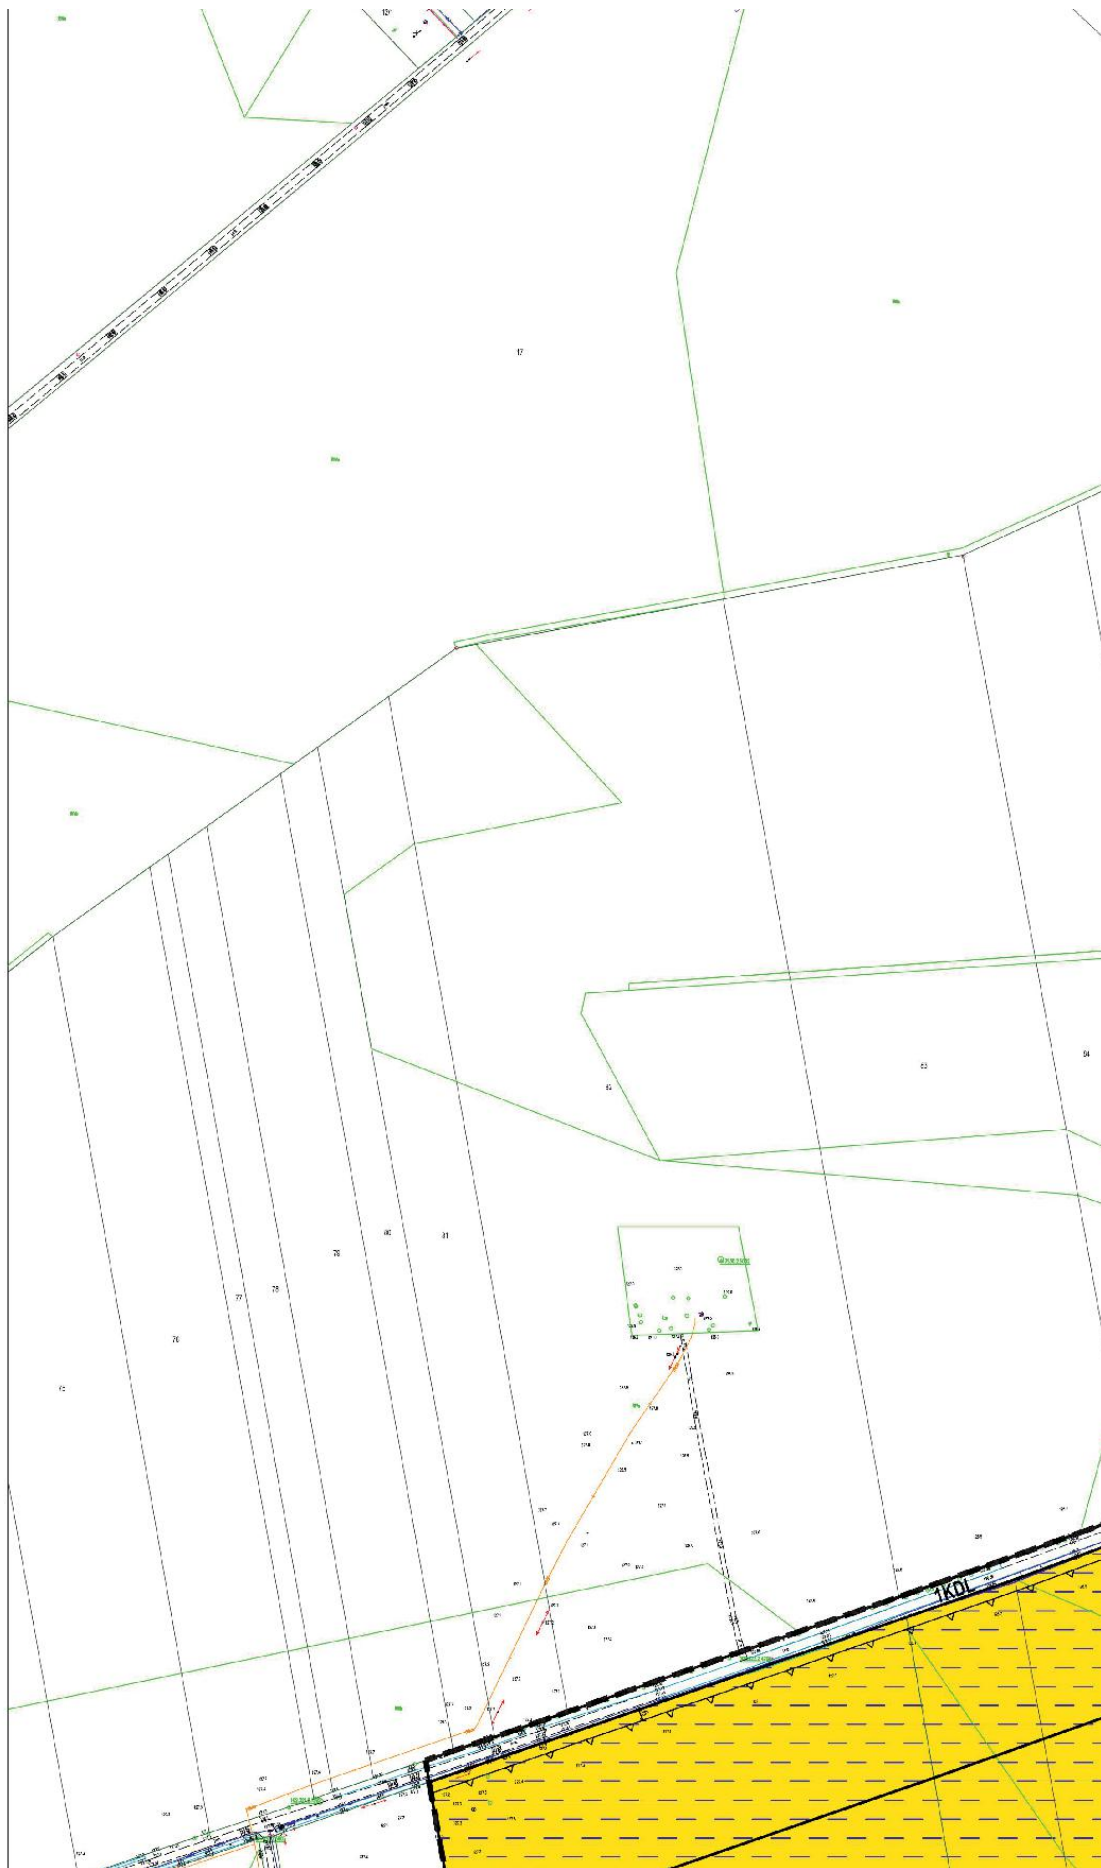

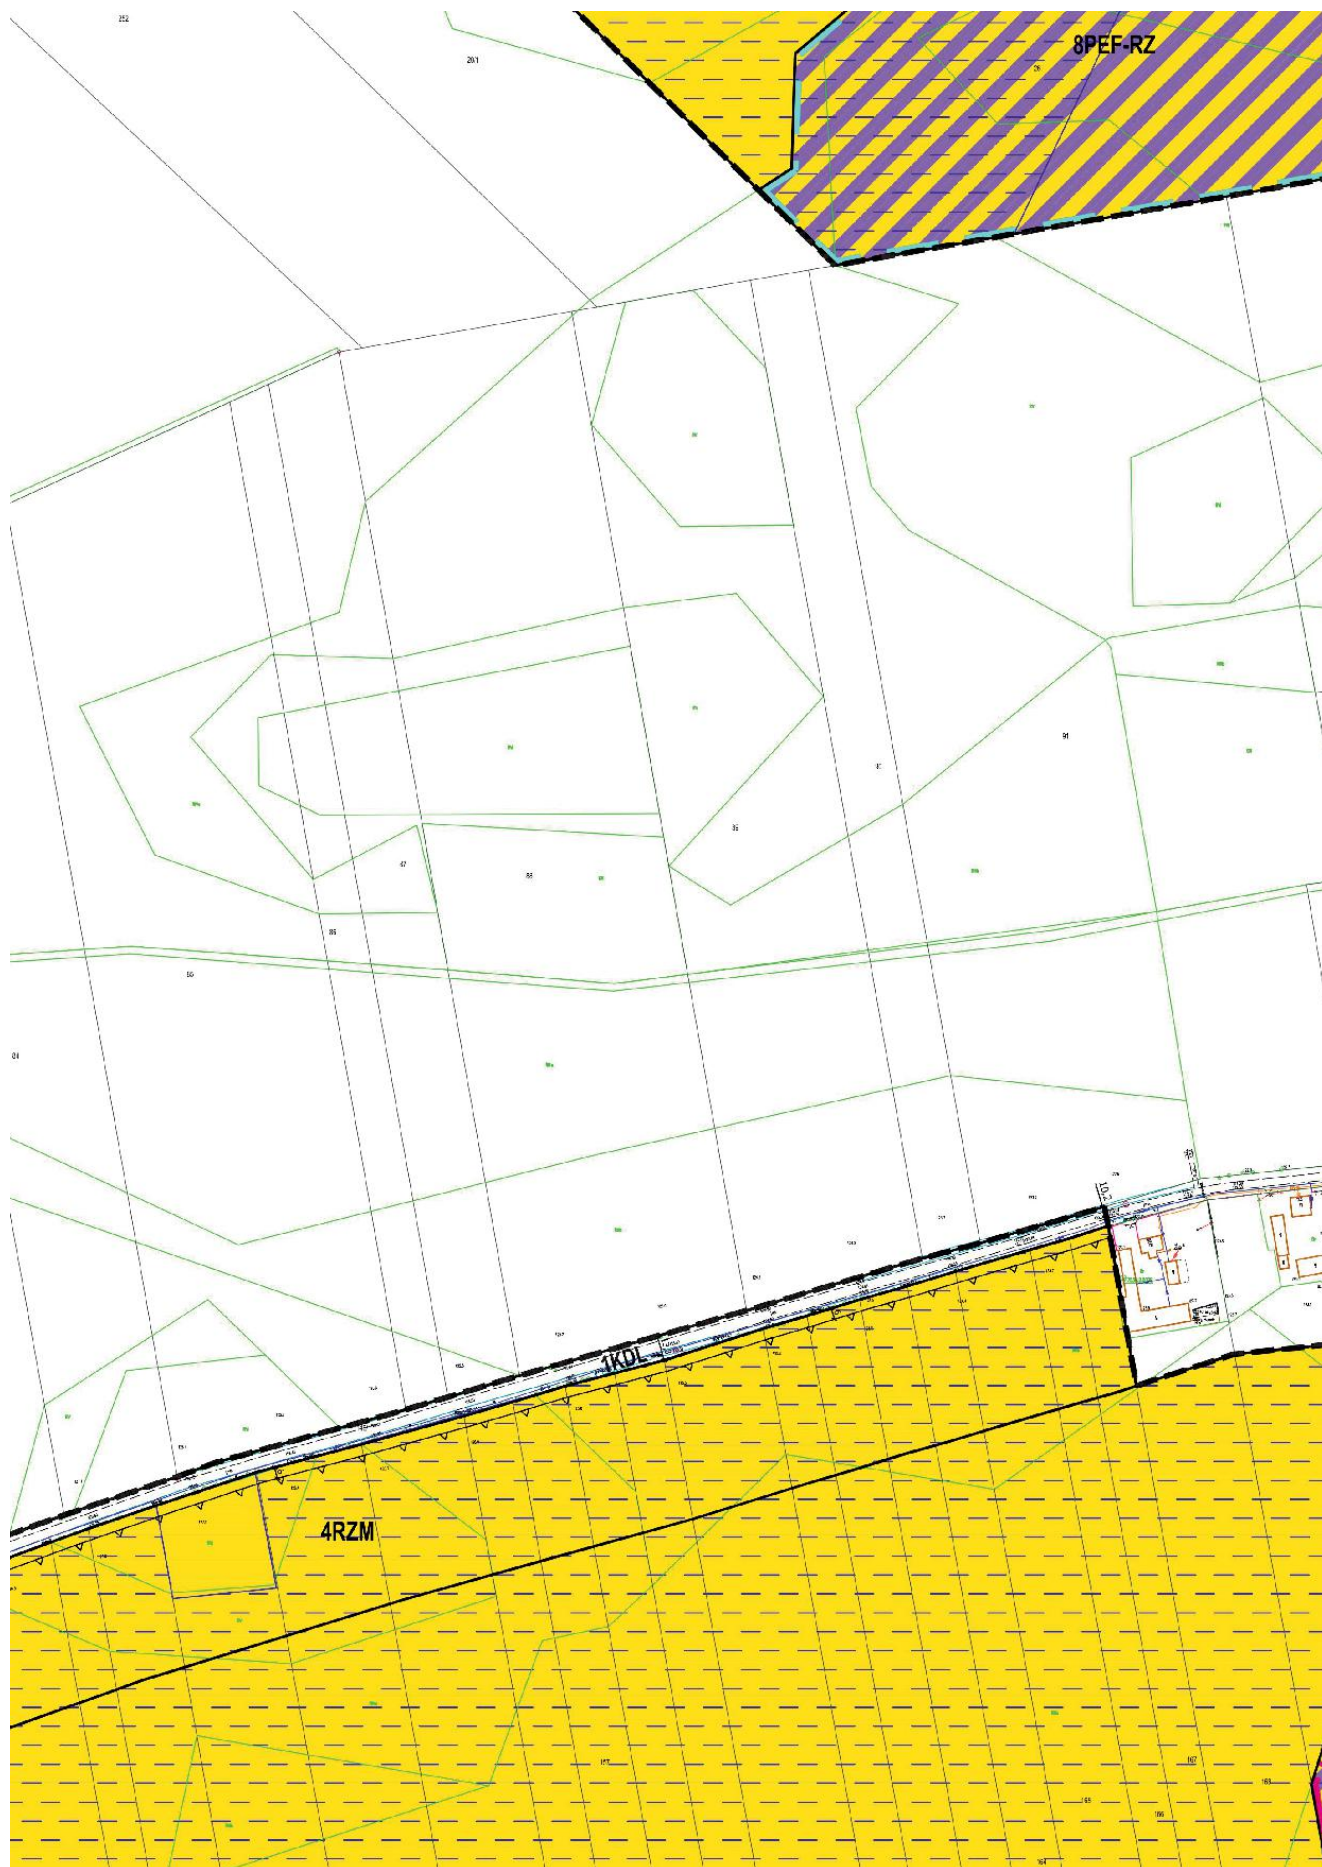


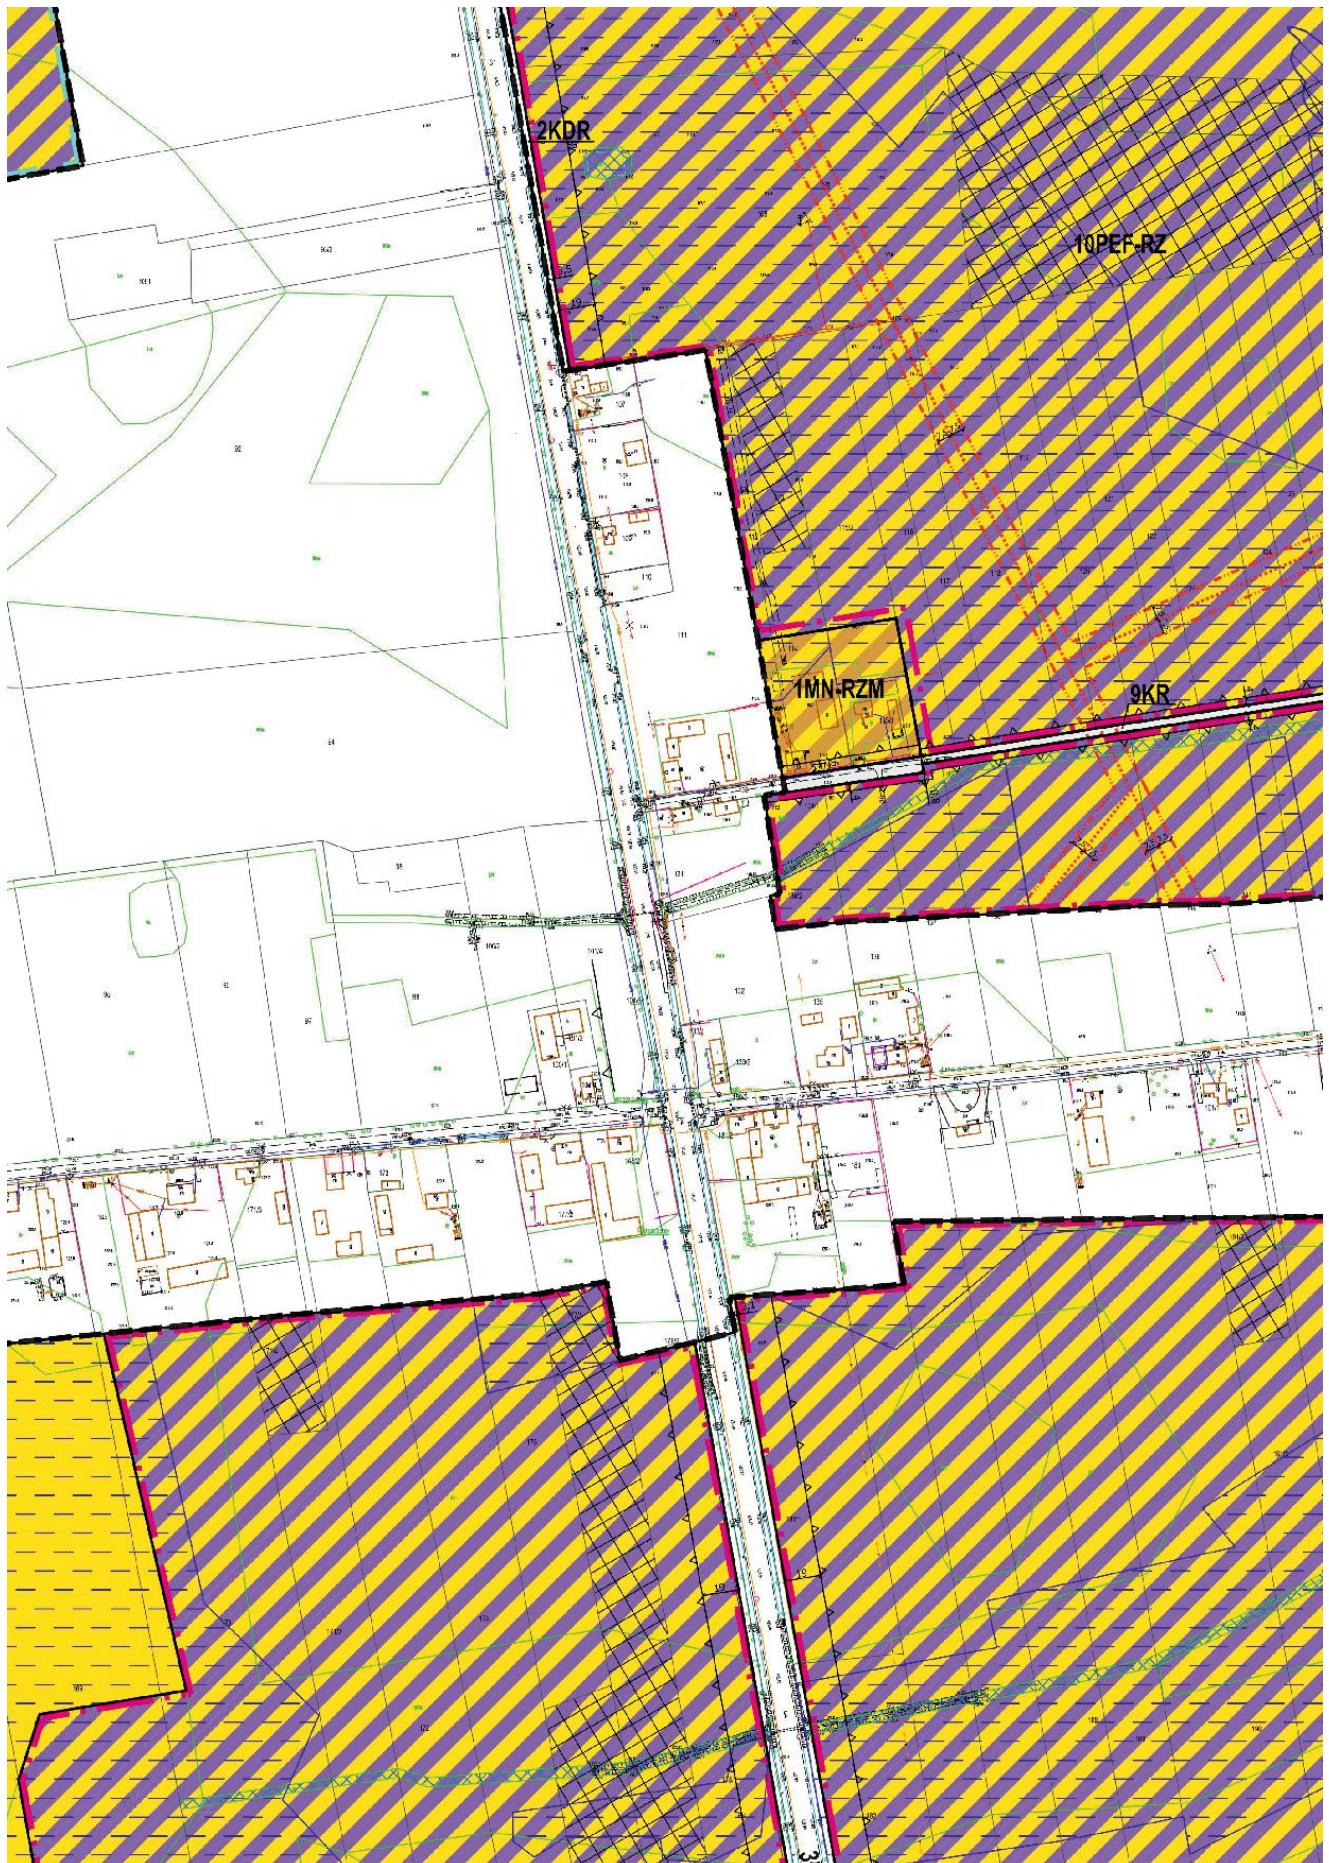


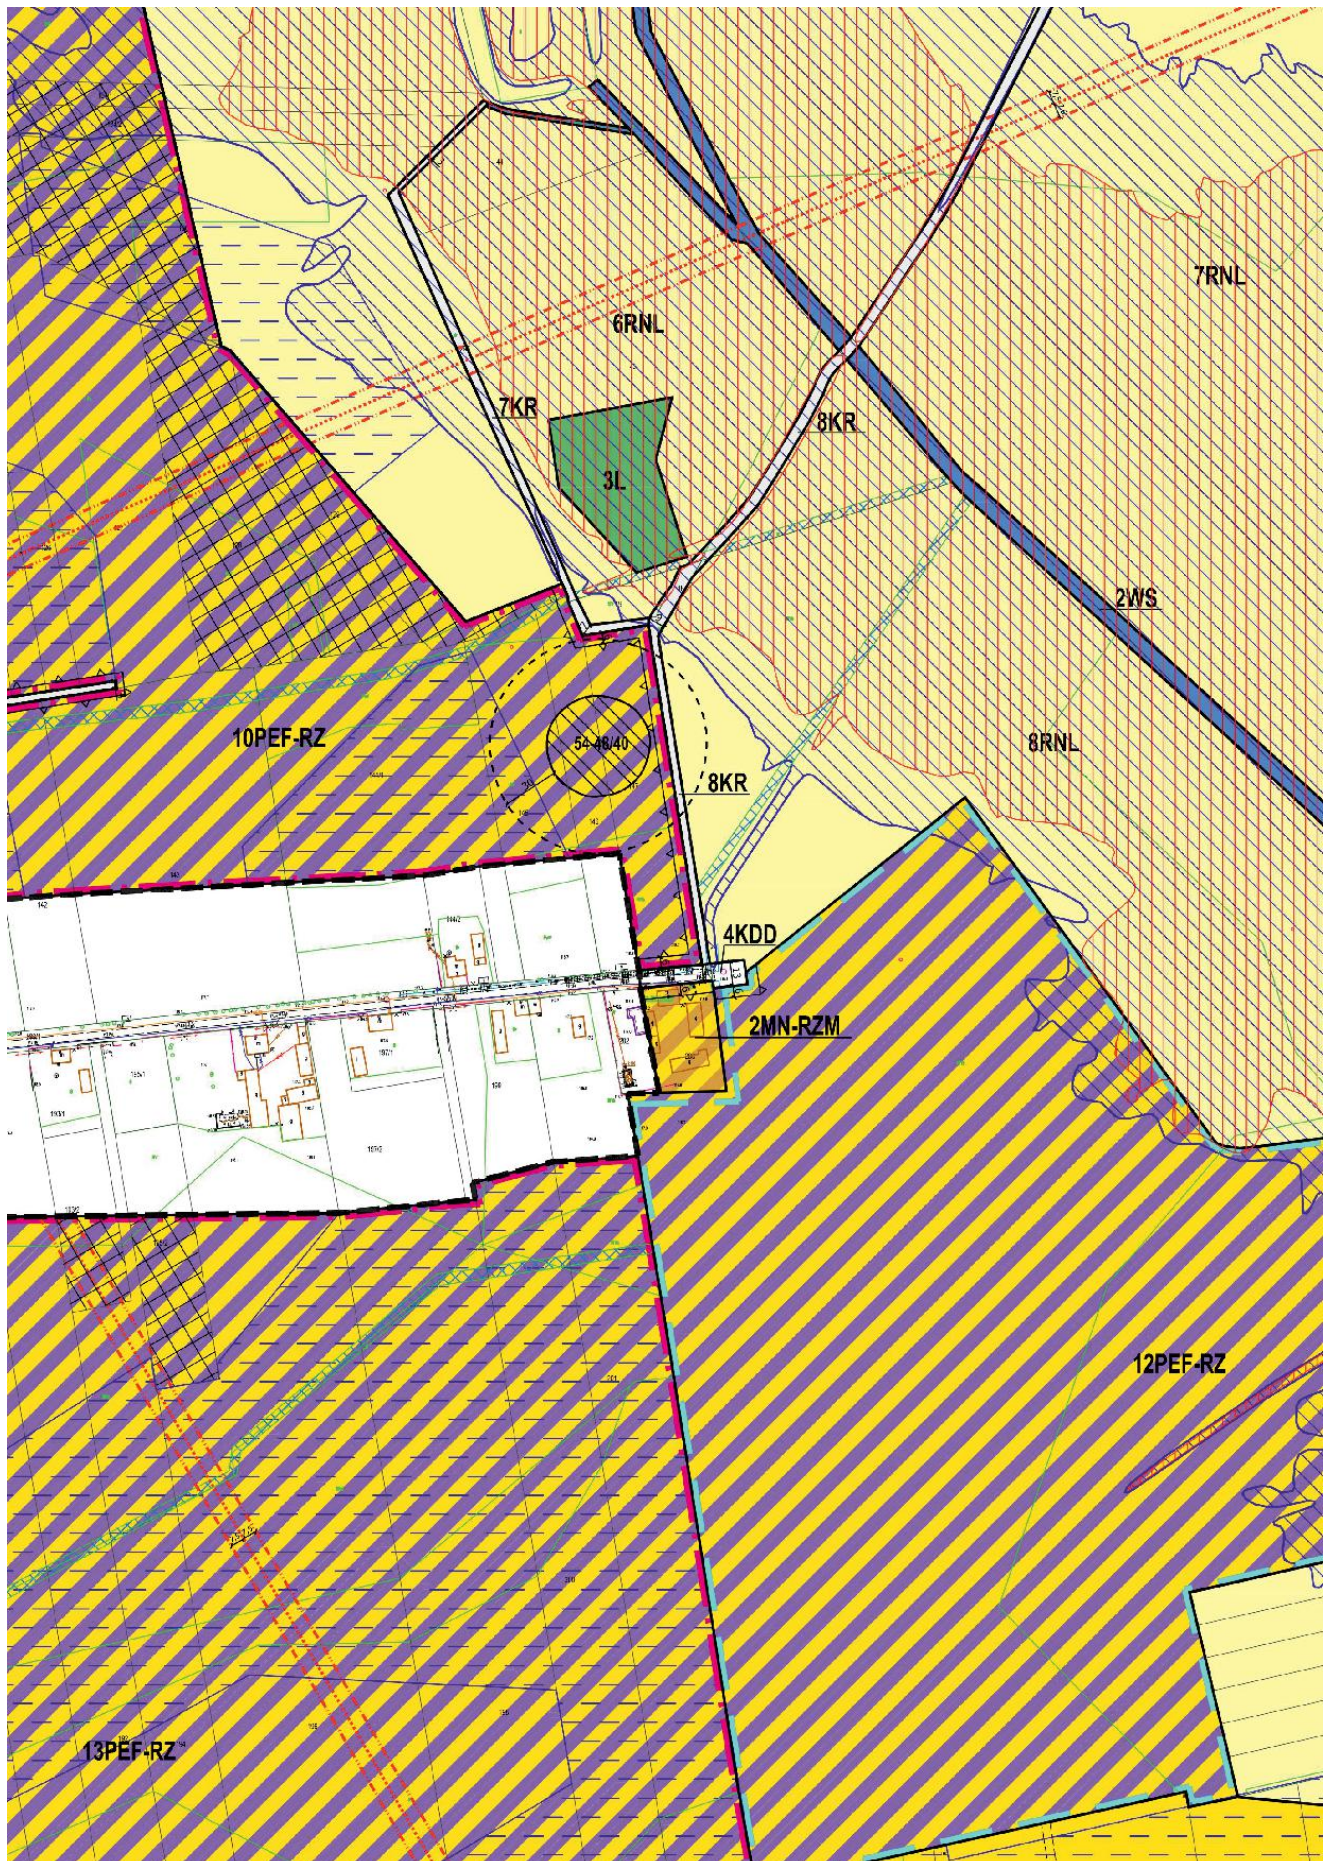


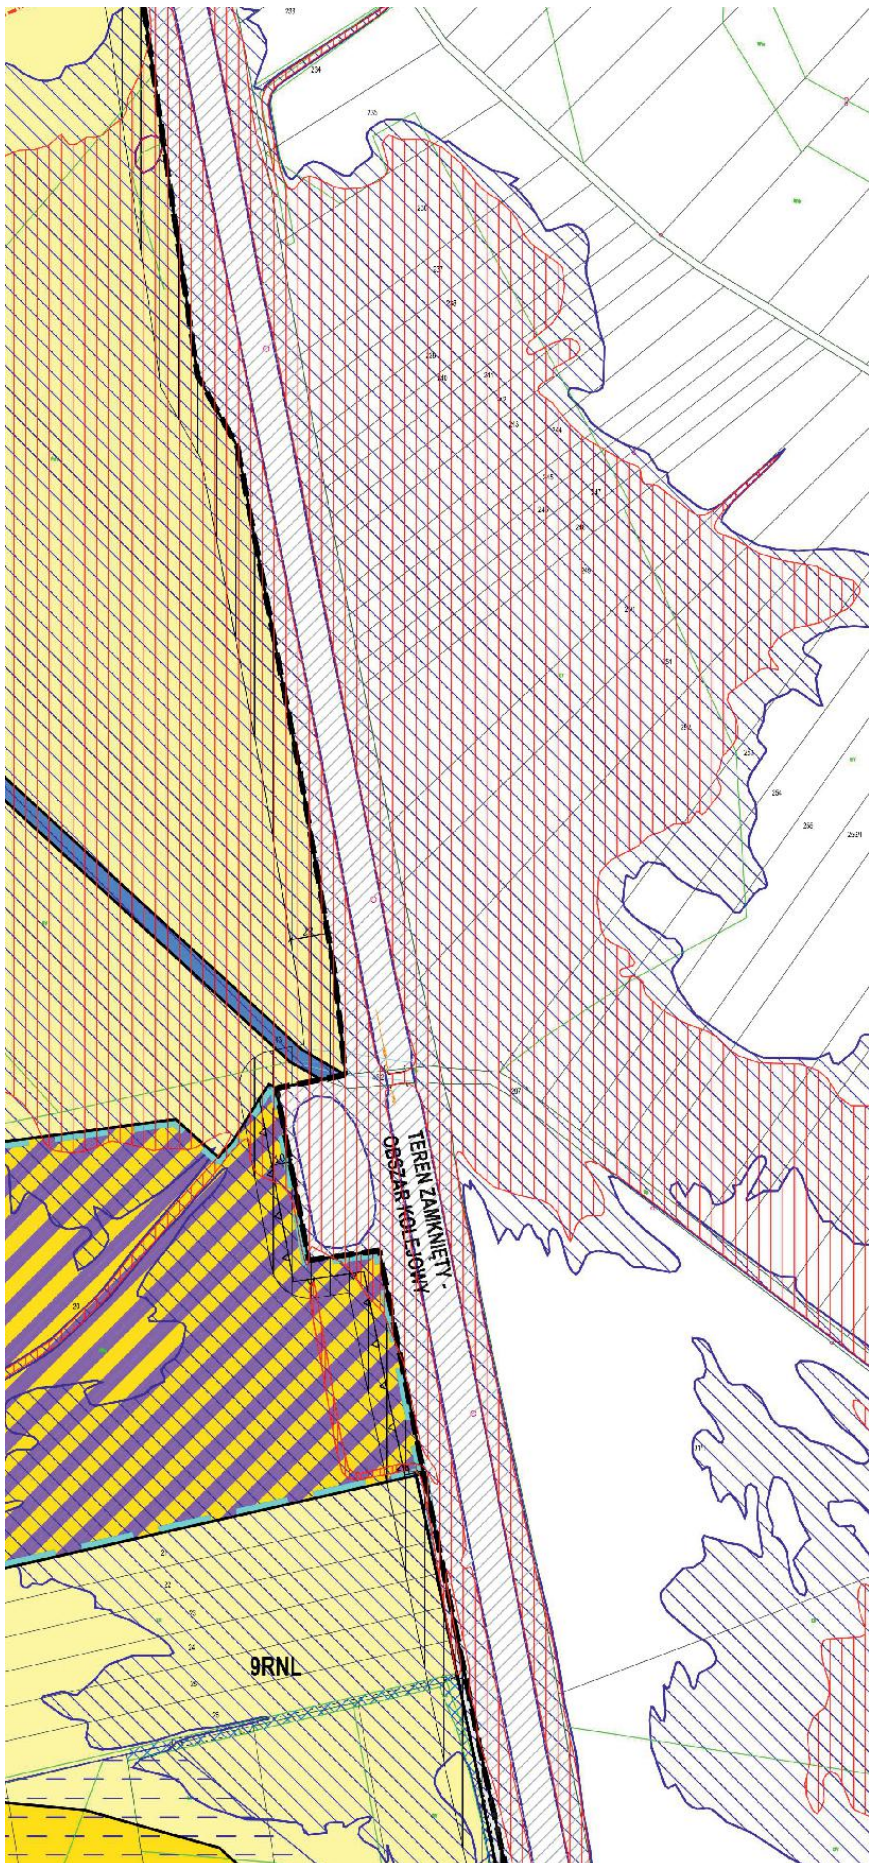




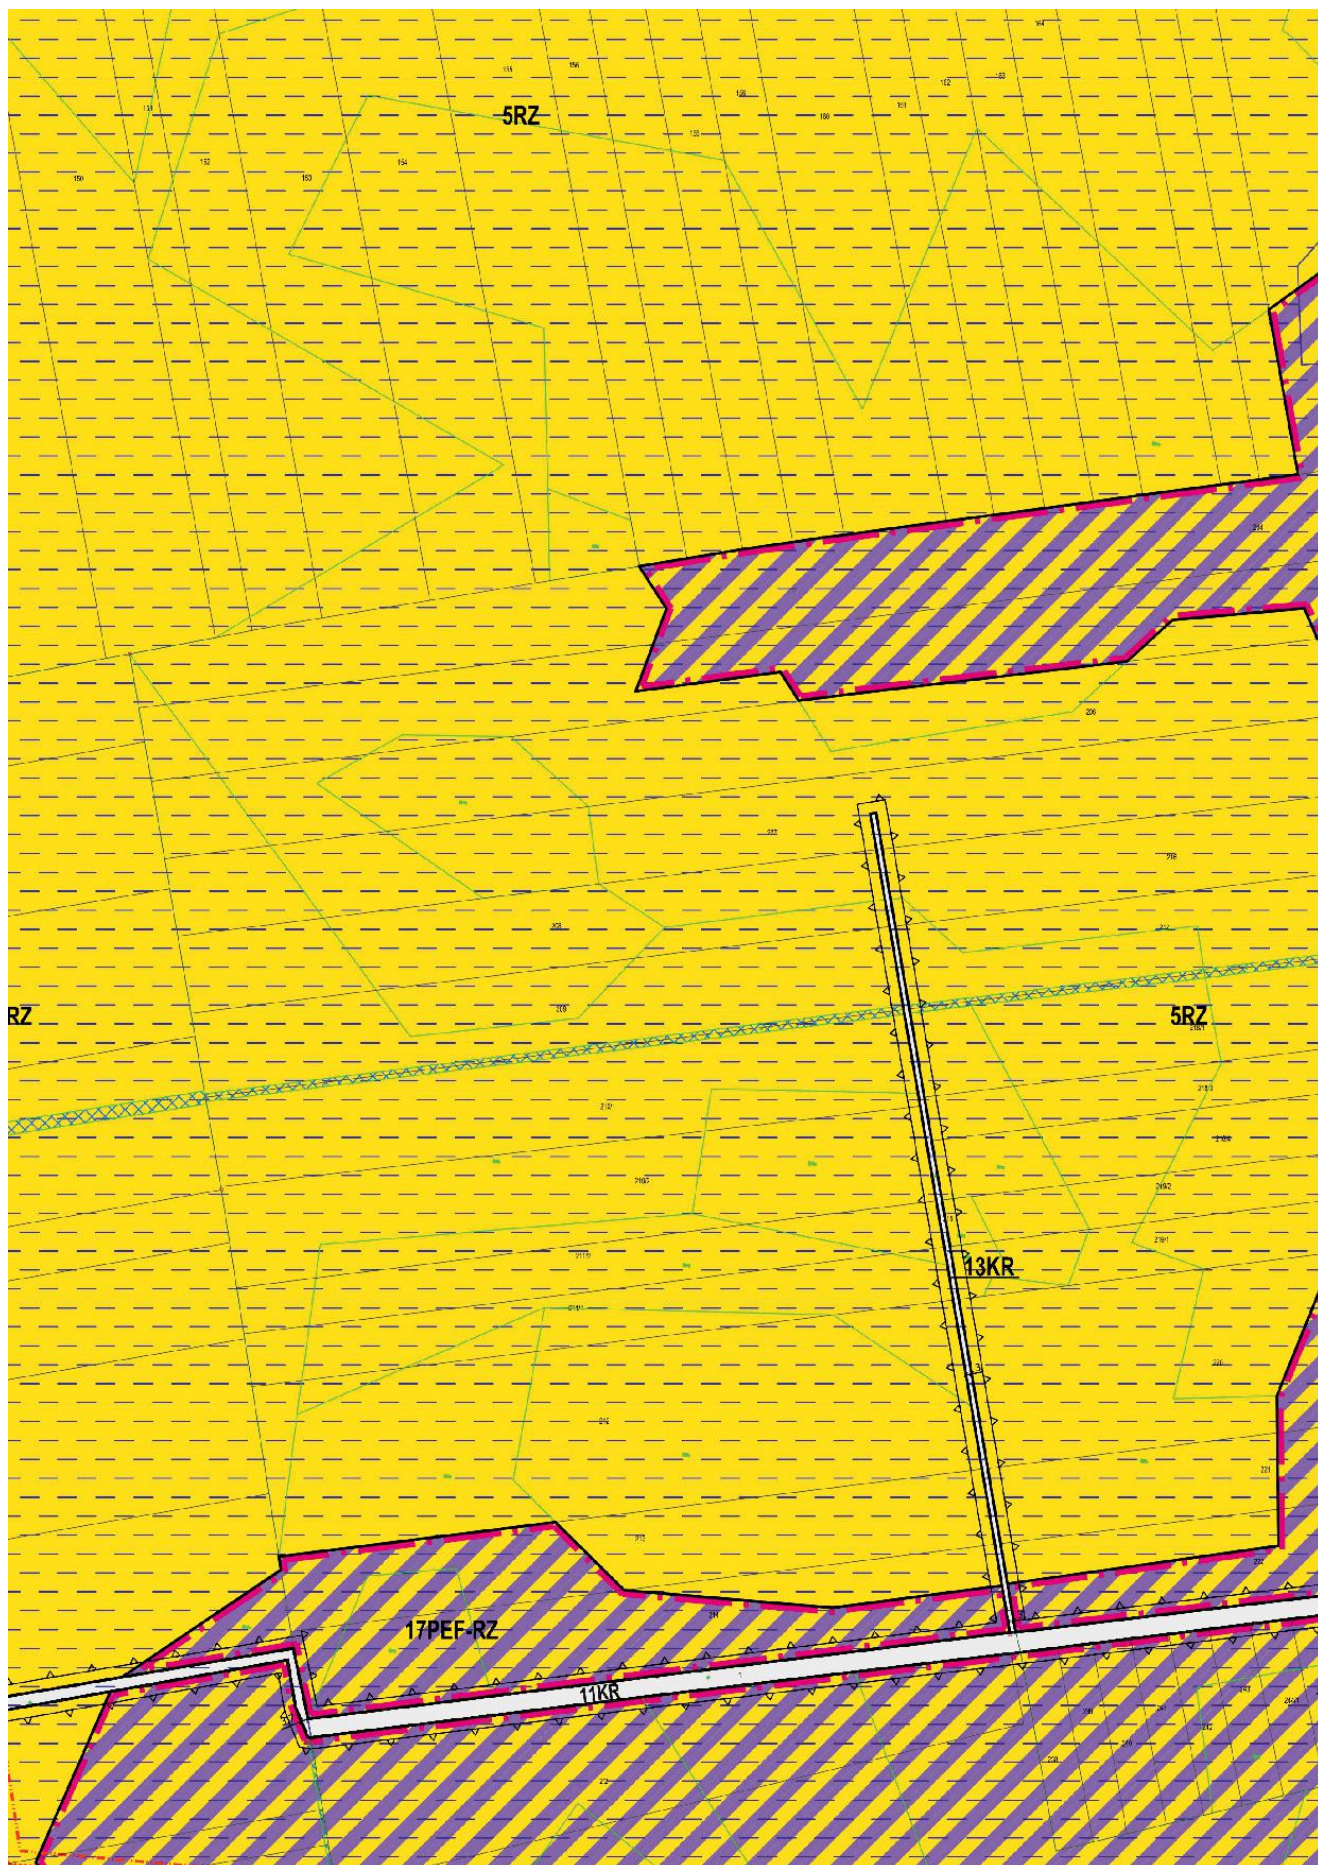


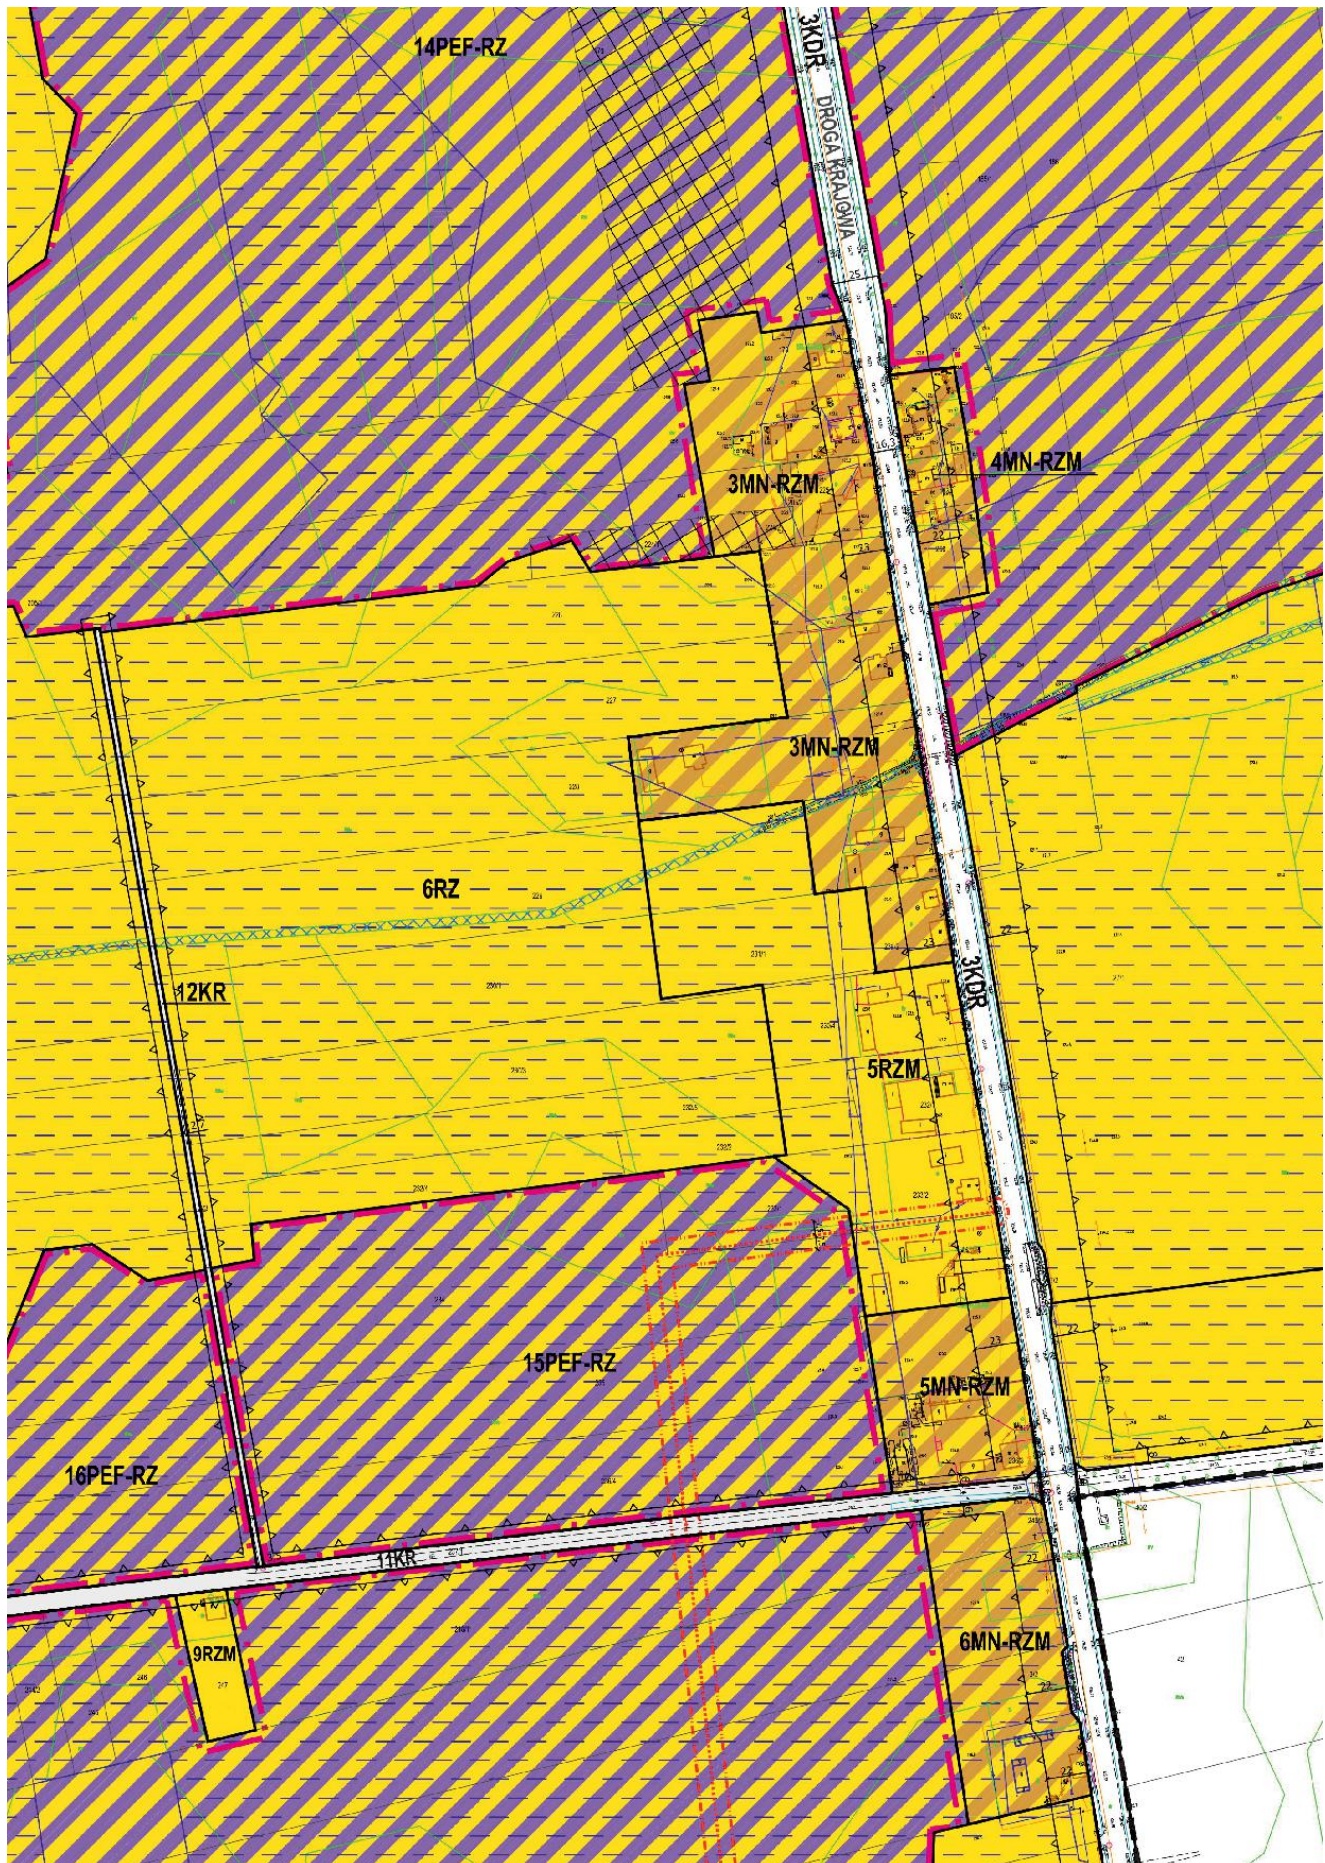


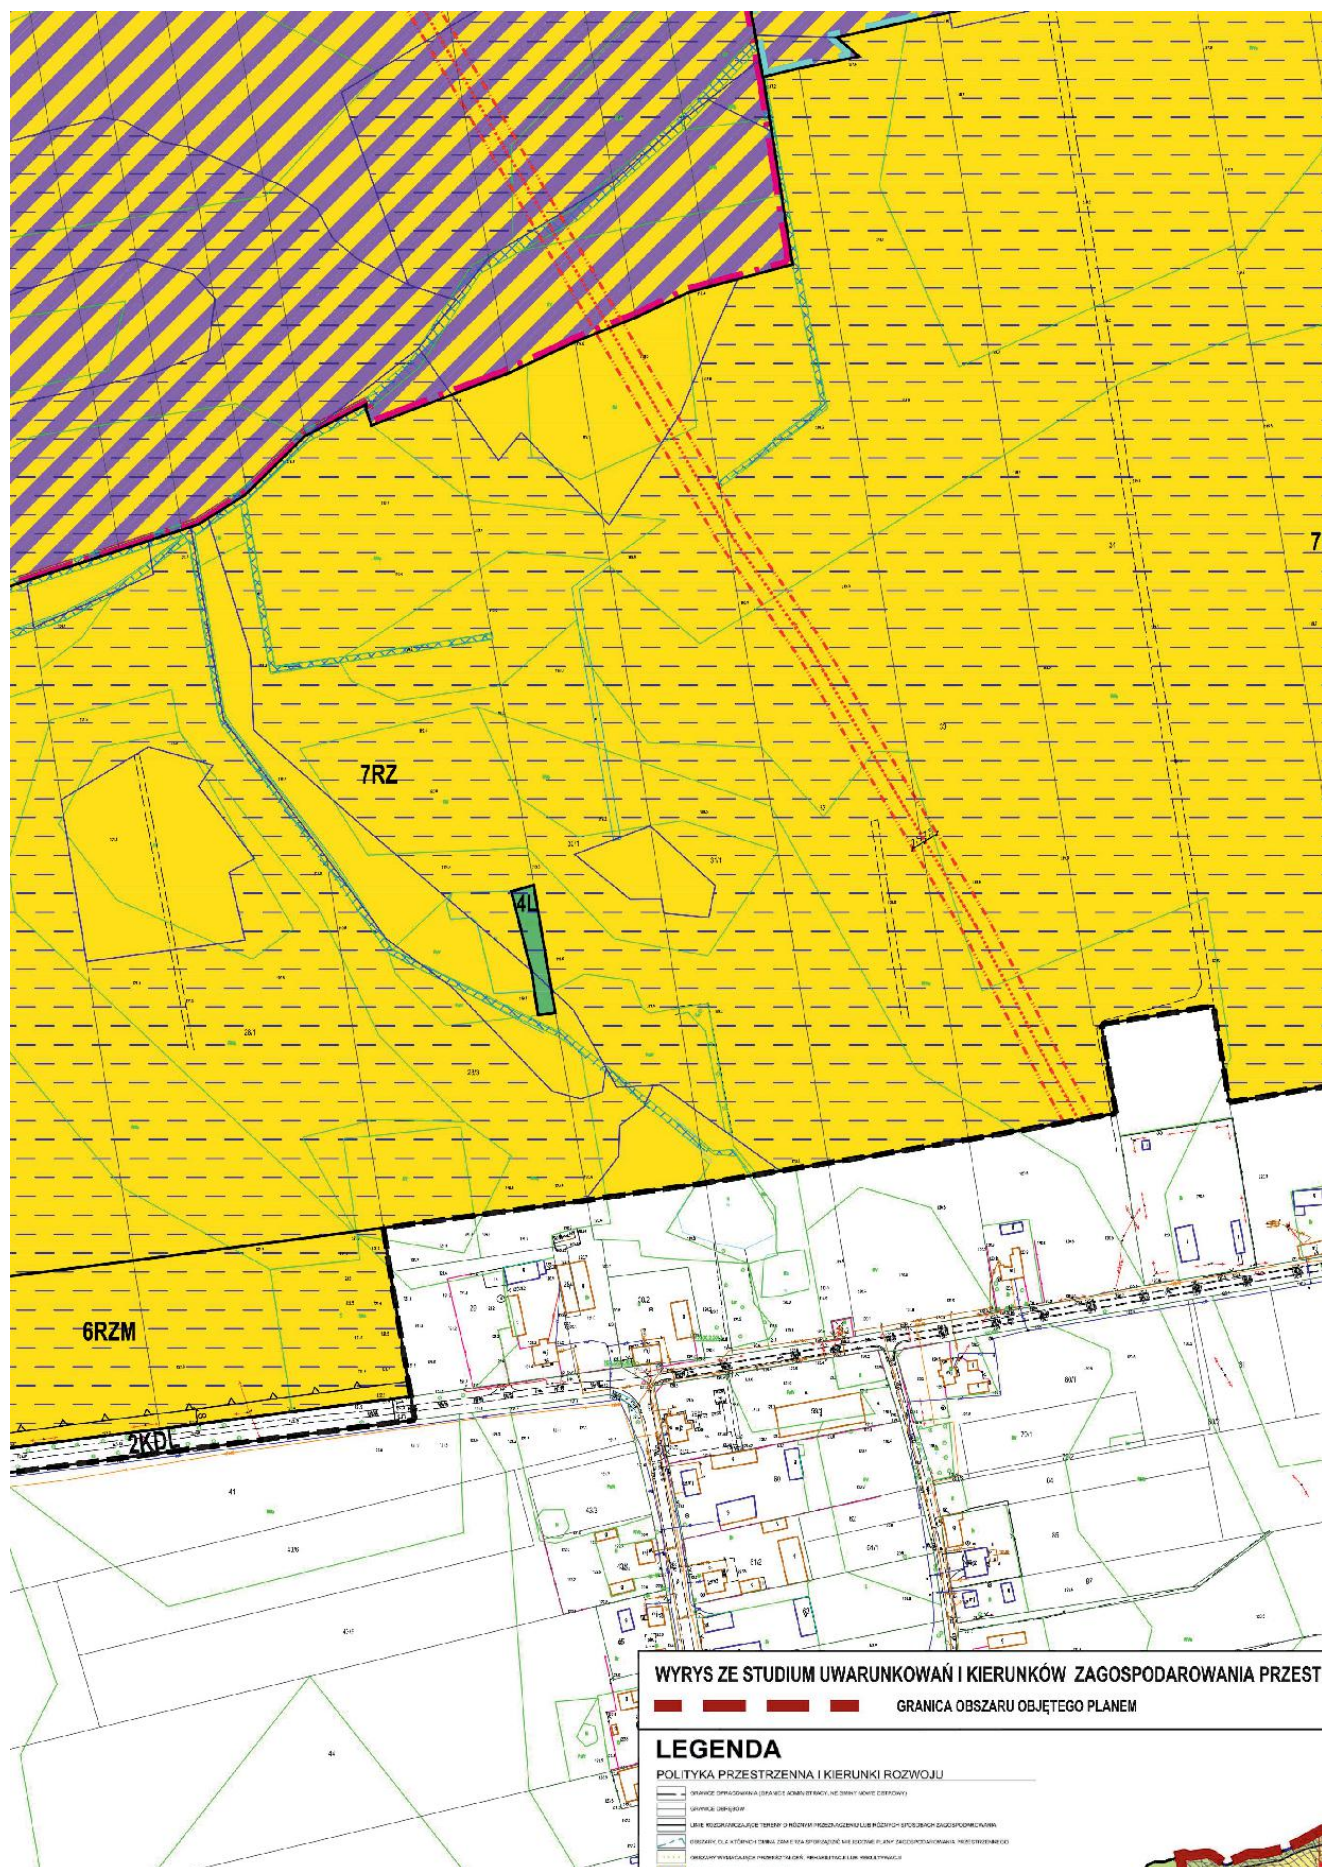


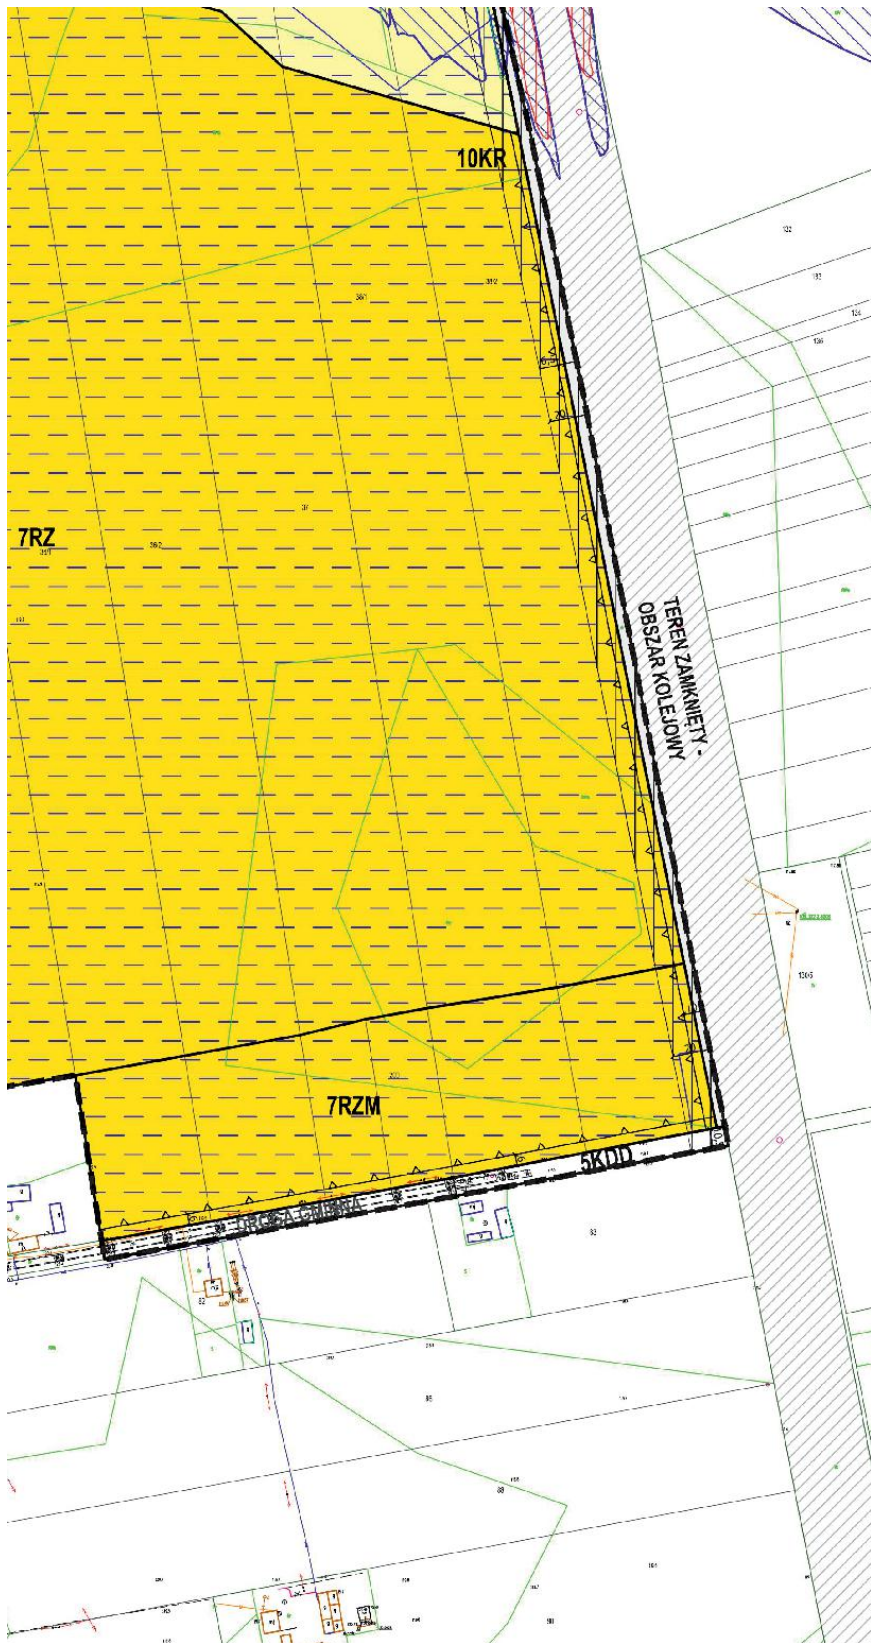


STRZENNEGO GMINY NOWE OSTROWY

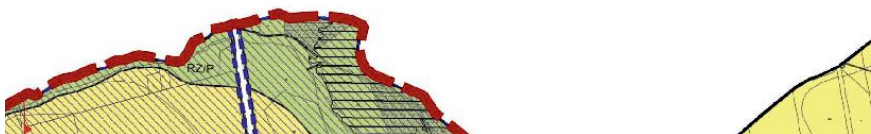


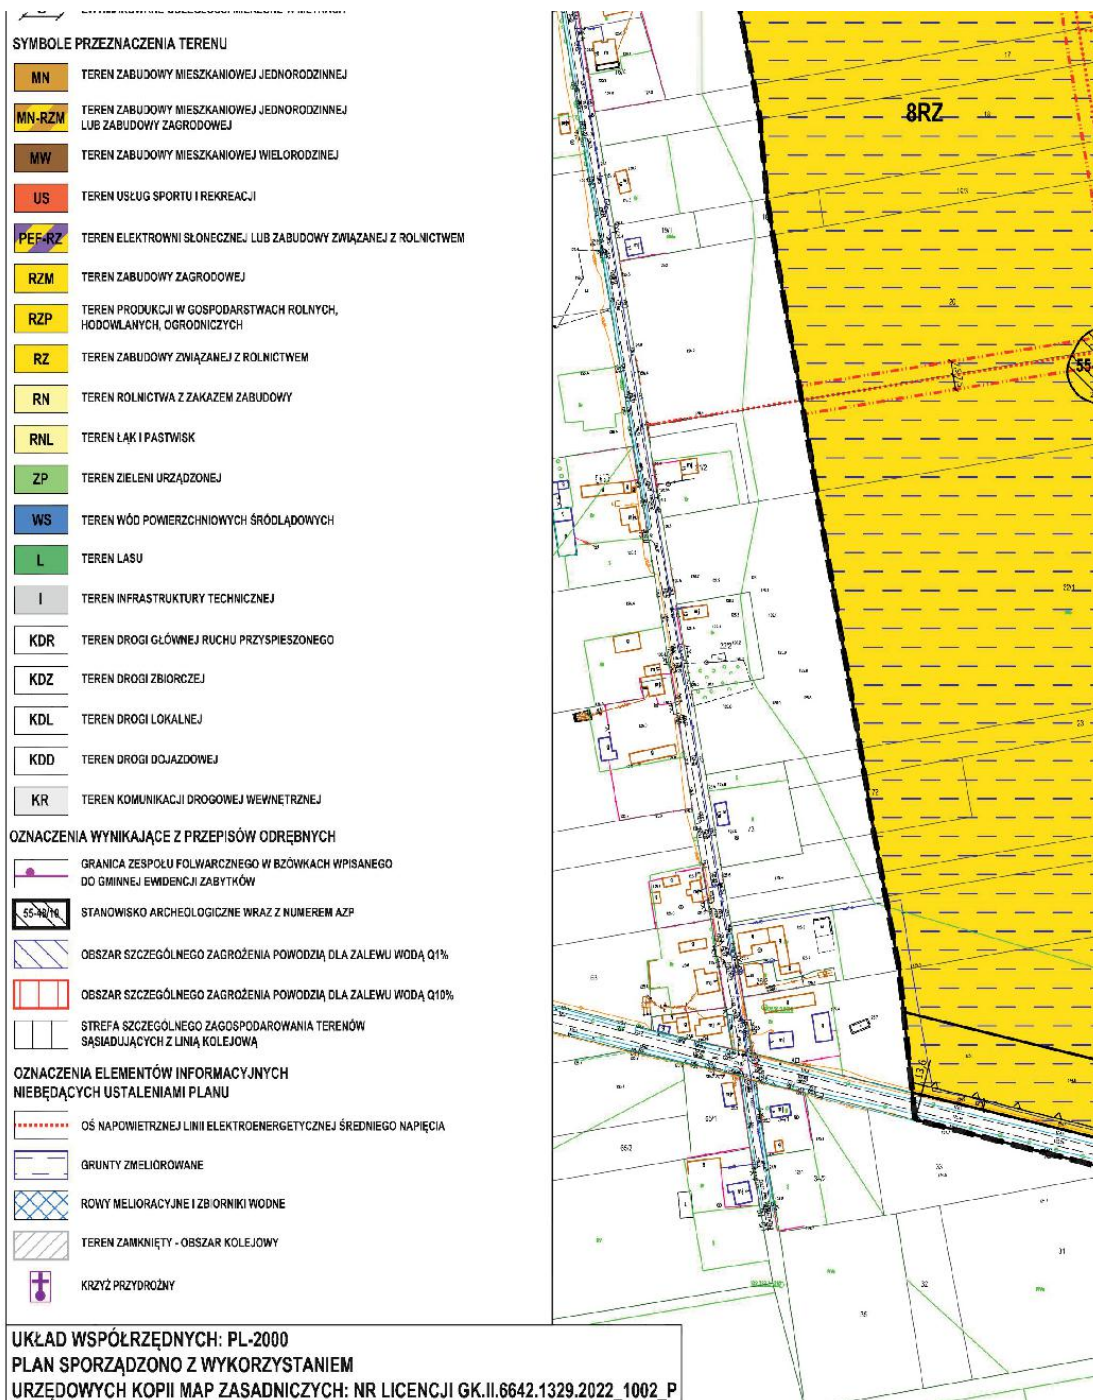

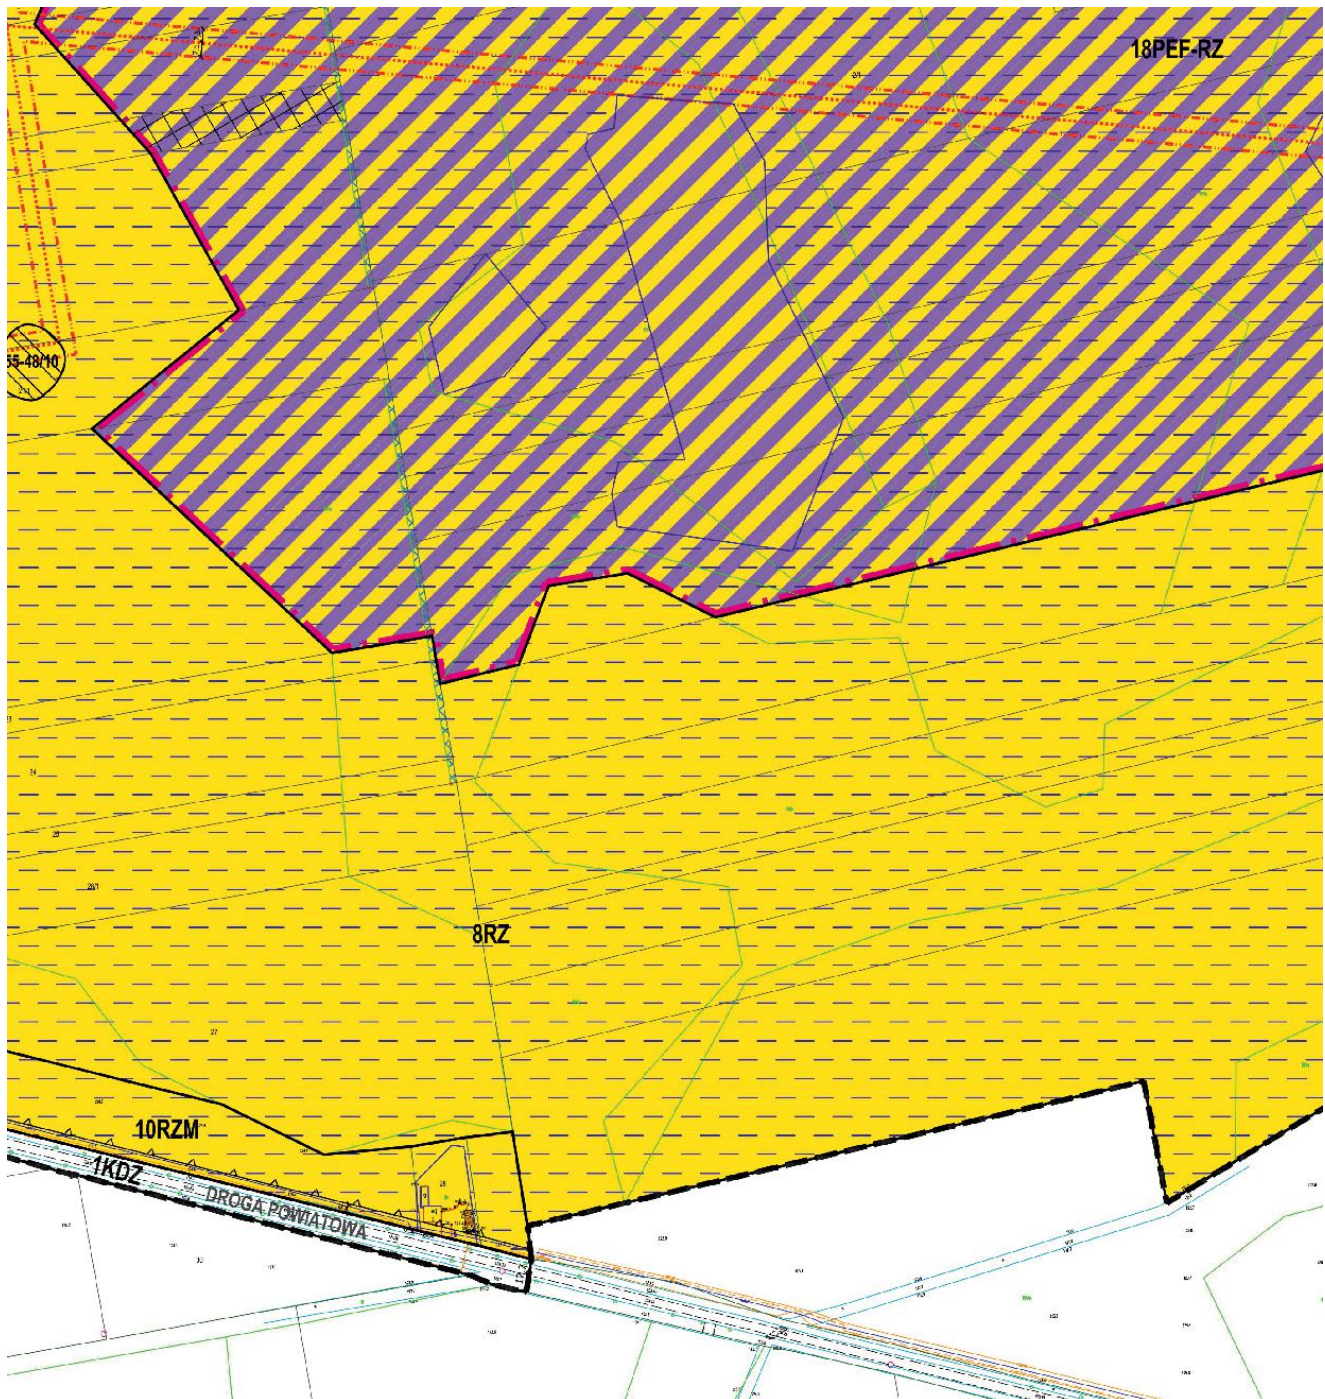



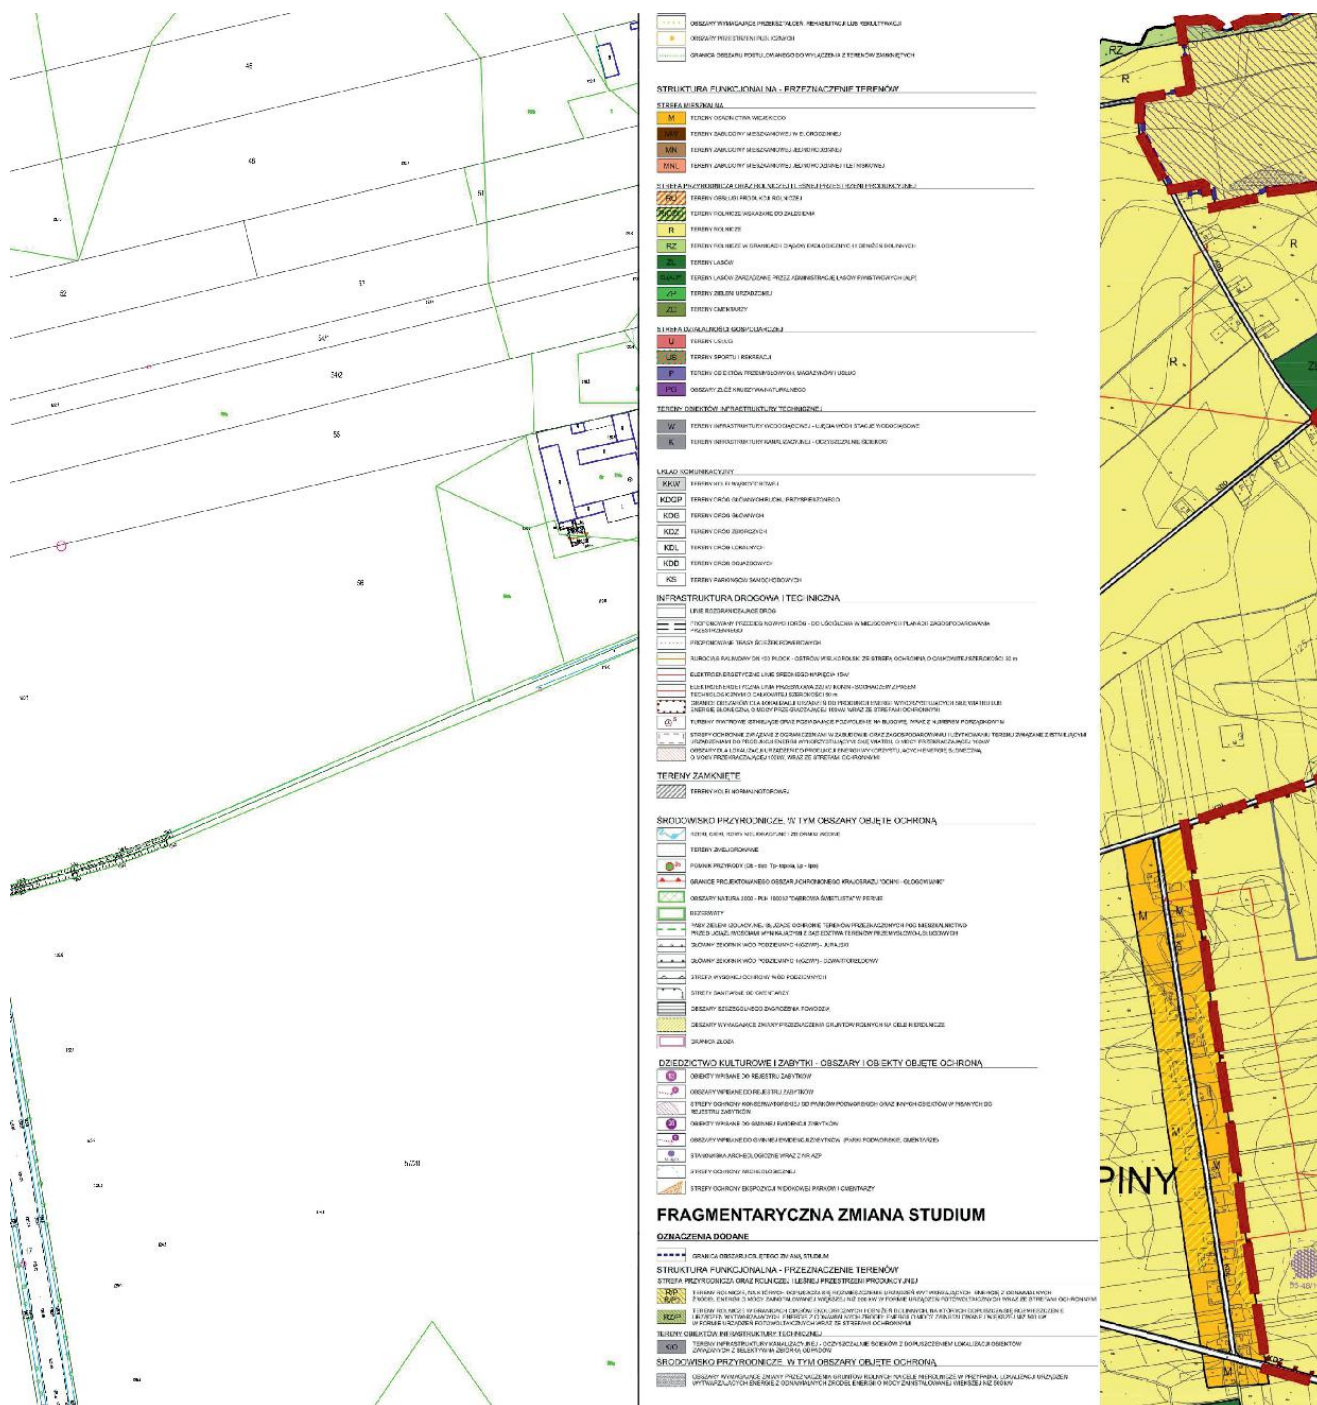

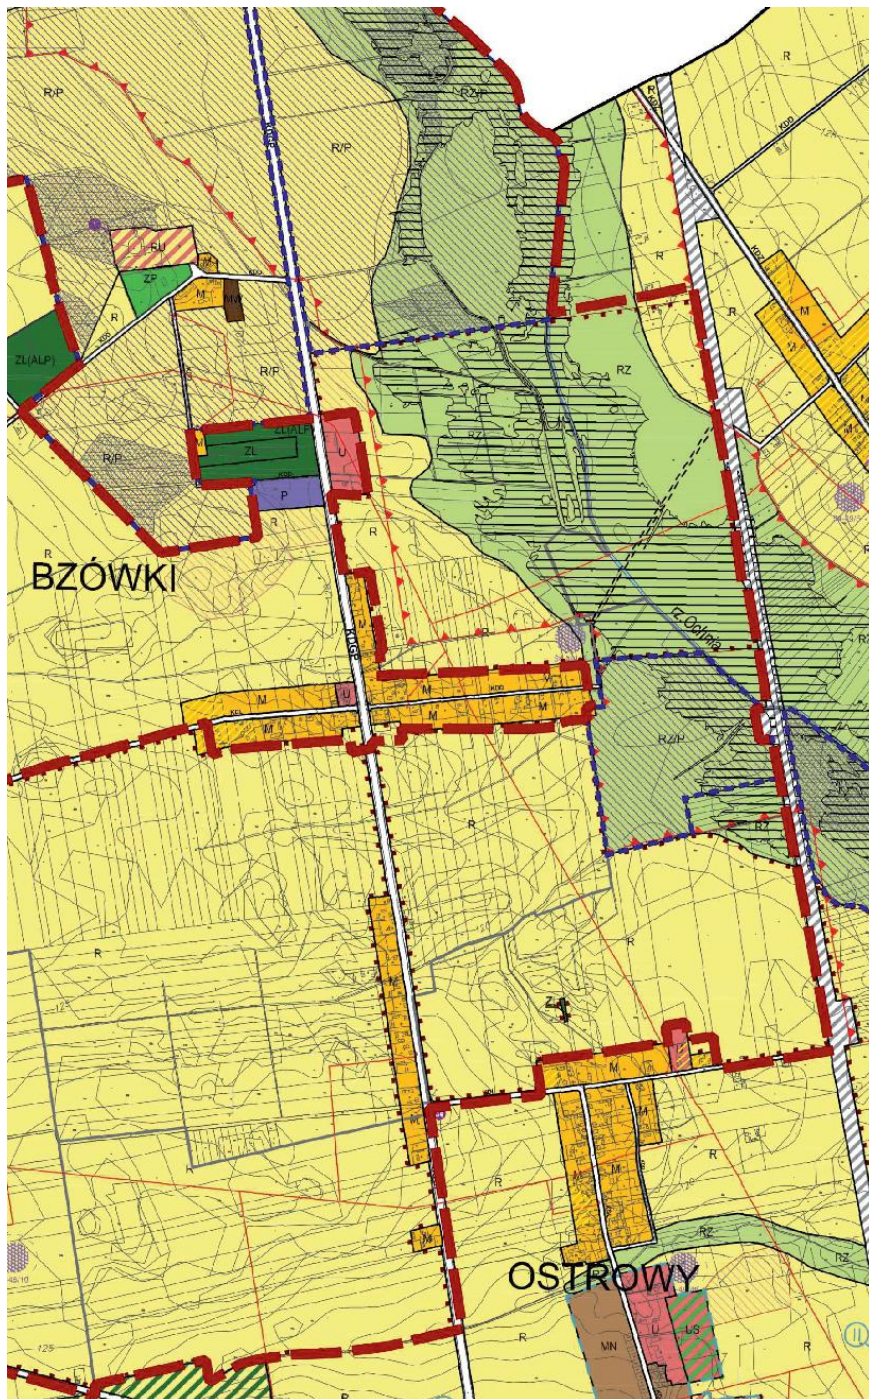

OZNACZENIA BĘDĄCE USTALENIAMI PLANU

	GRANICA OBSZARU OBJĘTEGO PLANEM
	LINIA ROZGRANICZAJĄCA TERENY O RÓŻNYM PRZEZNACZENIU LUB RÓŻNYCH ZASADACH ZAGOSPODAROWANIA
	NIEPRZEKRACZALNA LINIA ZABUDOWY
	STREFA ZAKAZU LOKALIZACJI OBIEKTÓW BUDOWLANYCH
	GRANICA STREFY OCHRONY KONSERWATORSKIEJ STANOWISKA ARCHEOLOGICZNEGO
	GRANICA TERENÓW POD BUDOWĘ URZĄDZEŃ WYTWARZAJĄCYCH ENERGIĘ Z ODNAWIALNYCH ŹRÓDEŁ ENERGII O MOCY PRZEKRACZAJĄCEJ 100 kW
	GRANICA TERENÓW POD BUDOWĘ URZĄDZEŃ WYTWARZAJĄCYCH ENERGIĘ Z ODNAWIALNYCH ŹRÓDEŁ ENERGII O MOCY ZAINSTALOWANEJ WIĘKSZEJ NIŻ 500 kW
	GRANICA STREFY OCHRONNEJ OD NAWIETRZNEJ LINII ELEKTROENERGETYCZNEJ ŚREDNIEGO NAPIĘCIA
	DZIAŁKI LUB ICH FRAGMENTY, KTÓRE BEZ UDZIAŁU DZIAŁKI SĄSIEDNIEJ W ZAKRESIE DOSTĘPU DO DROGI PUBLICZNEJ NIE MOGĄ STANOWIĆ SAMODZIELNEJ DZIAŁKI BUDOWLANEJ
	6 ZWYMIAROWANE ODLEGŁOŚCI MIERZONE W METRACH

SYMBOLE PRZEZNACZENIA TERENU

	TEREN ZABUDOWY MIESZKANIOWEJ JEDNORODZINNEJ
	TEREN ZABUDOWY MIESZKANIOWEJ JEDNORODZINNEJ LUB ZABUDOWY ZAGRODOWEJ
	TEREN ZABUDOWY MIESZKANIOWEJ WIELORODZINNEJ
	TEREN USŁUG SPORTU I REKREACJI
	TEREN ELEKTROWNI SŁONECZNEJ LUB ZABUDOWY ZWIĄZANEJ Z ROLNICTWEM
	TEREN ZABUDOWY ZAGRODOWEJ
	TEREN PRODUKCJI W GOSPODARSTWACH ROLNYCH, HODOWLANÝCH, OGRODNICZYCH
	TEREN ZABUDOWY ZWIĄZANEJ Z ROLNICTWEM
	TEREN ROLNICTWA Z ZAKAZEM ZABUDOWY
	TEREN ŁĄK I PASTWISK
	TEREN ZIELENI URZĄDZONEJ
	TEREN WÓD POWIERZCHNIOWYCH ŚRÓDLĄDOWYCH
	TEREN LASU
	TEREN INFRASTRUKTURY TECHNICZNEJ
	TEREN DROGI GŁÓWNEJ RUCHU PRZYSPIESZONEGO
	TEREN DROGI ZBIORCZEJ
	TEREN DROGI LOKALNEJ
	TEREN DROGI DOJAZDOWEJ
	TEREN KOMUNIKACJI DROGOWEJ WEWNĘTRZNEJ

OZNACZENIA WYNIKAJĄCE Z PRZEPISÓW ODRĘBNYCH

	GRANICA ZESPÓŁU FOLWARCZNEGO W BZÓWKACH WPISANEGO DO GMINNEJ EWIDENCJI ZABYTKÓW
	STANOWISKO ARCHEOLOGICZNE WRAZ Z NUMEREM AZP
	OBSZAR SZCZEGÓLNEGO ZAGROŻENIA POWODZIĄ DLA ZALEWU WODĄ Q1%
	OBSZAR SZCZEGÓLNEGO ZAGROŻENIA POWODZIĄ DLA ZALEWU WODĄ Q10%
	STREFA SZCZEGÓLNEGO ZAGOSPODAROWANIA TERENÓW SĄSIADUJĄCYCH Z LINIĄ KOLEJOWĄ

OZNACZENIA ELEMENTÓW INFORMACYJNYCH
NIEBĘDĄCYCH USTALENIAMI PLANU

	OŚ NAWIETRZNEJ LINII ELEKTROENERGETYCZNEJ ŚREDNIEGO NAPIĘCIA
	GRUNTY ZMELIOROWANE
	ROWY MELIORACYJNE I ZBIORNIKI WODNE
	TEREN ZAMKNIĘTY - OBSZAR KOLEJOWY
	KRZYŻ PRZYDROŻNY

Załącznik Nr 2 do uchwały Nr LXIV/541/24

Rady Gminy Nowe Ostrowy

z dnia 12 kwietnia 2024 r.

Rozstrzygnięcie o sposobie rozpatrzenia uwag do projektu planu

Ze względu na brak uwag wniesionych do projektu planu, Rada Gminy Nowe Ostrowy nie dokonuje rozstrzygnięcia dotyczącego uwag o których mowa w art. 17 pkt 14 ustawy z dnia 27 marca 2003 r. o planowaniu i zagospodarowaniu przestrzennym (Dz. U. z 2023 r. poz. 977, poz. 1506, poz. 1597, poz. 1688, poz. 1890, poz. 2029, poz. 2739) w związku z art. 67 ust. 3 ustawy z dnia 7 lipca 2023 r. o zmianie ustawy o planowaniu i zagospodarowaniu przestrzennym oraz niektórych innych ustaw (Dz. U. z 2023 r. poz. 1688).

Załącznik Nr 3 do uchwały Nr LXIV/541/24

Rady Gminy Nowe Ostrowy

z dnia 12 kwietnia 2024 r.

**ROZSTRZYGNIĘCIE O SPOSOBIE REALIZACJI, ZAPISANYCH W PLANIE, INWESTYCJI
Z ZAKRESU INFRASTRUKTURY TECHNICZNEJ, KTÓRE NALEŻĄ DO ZADAŃ WŁASNYCH
GMINY ORAZ ZASADACH ICH FINANSOWANIA**

Na podstawie art. 20 ust. 1 ustawy z dnia 27 marca 2003 r. o planowaniu i zagospodarowaniu przestrzennym (Dz. U. z 2023 r. poz. 977, poz. 1506, poz. 1597, poz. 1688, poz. 1890, poz. 2029, poz. 2739) Rada Gminy Nowe Ostrowy stwierdza, iż po uprawomocnieniu się miejscowego planu zagospodarowania przestrzennego dla części obrębu Bzówki, Lipiny, Ostrowy i Wola Pierowa przewiduje się realizację inwestycji z zakresu infrastruktury technicznej należących do zadań własnych gminy i określa się sposób ich realizacji oraz zasady finansowania:

- budowa, rozbudowa oraz przebudowa dróg realizowana będzie ze środków własnych gminy z wykorzystaniem środków zewnętrznych,

- rozbudowa i przebudowa sieci wodociągowej realizowana będzie ze środków własnych gminy z wykorzystaniem środków zewnętrznych,

- budowa, rozbudowa i przebudowa sieci kanalizacji sanitarnej i deszczowej realizowana będzie ze środków własnych gminy z wykorzystaniem środków zewnętrznych,

- środki finansowe będą pochodzić w całości lub w części z budżetu gminy oraz ze źródeł zewnętrznych, takich jak środki strukturalne, fundusze unijne, programy rządowe, kredyty i pożyczki oraz inne, w oparciu o obowiązujące przepisy i zawarte umowy,

- na realizację inwestycji z zakresu infrastruktury technicznej mogą zostać wykorzystane dochody wynikające ze wzrostu podatku od nieruchomości,

- finansowanie realizacji inwestycji z zakresu infrastruktury technicznej, które należą do zadań własnych gminy, jest uzależnione od jej zdolności finansowej, będzie określone w uchwałach budżetowych i odbywać się będzie zgodnie z przepisami ustawy o finansach publicznych, poprzez wydatki inwestycyjne z budżetu gminy.

Załącznik Nr 4 do uchwały Nr LXIV/541/24

Rady Gminy Nowe Ostrowy

z dnia 12 kwietnia 2024 r.

Zalacznik4.gml

Dane przestrzenne, o których mowa w art. 67a ust. 3 i 5 ustawy z dnia 27 marca 2003 r. o planowaniu i zagospodarowaniu przestrzennym (Dz. U. z 2023 r. poz. 977, poz. 1506, poz. 1597, poz. 1688, poz. 1890, poz. 2029, poz. 2739).