



DZIENNIK URZĘDOWY WOJEWÓDZTWA ŁÓDZKIEGO

Łódź, dnia 25 kwietnia 2025 r.

Poz. 4624

UCHWAŁA NR XV/172/25 RADY MIASTA PIOTRKOWA TRYBUNALSKIEGO

z dnia 26 marca 2025 r.

w sprawie miejscowego planu zagospodarowania przestrzennego w rejonie ulic: Pawłowskiej, Promiennej i Fabianiego w Piotrkowie Trybunalskim.

Na podstawie art. 20 ust. 1 i art. 29 ustawy z dnia 27 marca 2003 r. o planowaniu i zagospodarowaniu przestrzennym (Dz. U. z 2024 r. poz. 1130 ze zmianami) w związku z art. 67 ust. 3 ustawy z dnia 7 lipca 2023 r. o zmianie ustawy o planowaniu i zagospodarowaniu przestrzennym oraz niektórych innych ustaw (Dz. U. z 2023 r. poz. 1688) uchwala się, co następuje:

DZIAŁ I. POSTANOWIENIA OGÓLNE

§ 1. 1. Stwierdza się, że miejscowy plan zagospodarowania przestrzennego w rejonie ulic: Pawłowskiej, Promiennej i Fabianiego w Piotrkowie Trybunalskim, nie narusza ustaleń obowiązującego „Studium uwarunkowań i kierunków zagospodarowania przestrzennego miasta Piotrkowa Trybunalskiego” przyjętego Uchwałą Nr XLIX/837/06 Rady Miasta Piotrkowa Trybunalskiego z dnia 29 marca 2006 roku z późniejszymi zmianami, przyjętymi Uchwałą Nr XIV/297/11 z dnia 30 listopada 2011 r., Uchwałą Nr XXVII/359/16 z dnia 26 października 2016 r., Uchwałą Nr XLVII/566/17 z dnia 25 października 2017 r. i Uchwałą Nr XLIX/625/22 z dnia 30 marca 2022 r.

2. Uchwala się miejscowy plan zagospodarowania przestrzennego w rejonie ulic: Pawłowskiej, Promiennej i Fabianiego w Piotrkowie Trybunalskim w granicach określonych w Uchwale Nr LXXIV/918/24 Rady Miasta Piotrkowa Trybunalskiego z dnia 27 marca 2024 roku w sprawie przystąpienia do sporządzenia miejscowego planu zagospodarowania przestrzennego w rejonie ulic: Pawłowskiej, Promiennej i Fabianiego w Piotrkowie Trybunalskim, zwany dalej „planem”.

3. Granice obszaru objętego planem wyznaczone są na rysunku planu.

4. Integralną częścią Uchwały są:

- 1) rysunek planu, stanowiący załącznik Nr 1 do niniejszej uchwały, wykonany na kopii mapy zasadniczej w skali 1:1000 pochodzącej z państwowego zasobu geodezyjnego i kartograficznego;
- 2) rozstrzygnięcie dotyczące sposobu realizacji, zapisanych w planie, inwestycji z zakresu infrastruktury technicznej, które należą do zadań własnych gminy oraz zasad ich finansowania, zgodnie z przepisami ustawy o finansach publicznych, stanowiące załącznik nr 2 do niniejszej uchwały;
- 3) dane przestrzenne, stanowiące załącznik Nr 3 do niniejszej uchwały.

5. Przedmiotem ustaleń planu są:

- 1) teren zabudowy mieszkaniowej jednorodzinnej, oznaczony na rysunku planu symbolem MN;

- 2) teren zabudowy mieszkaniowej jednorodzinnej szeregowej, oznaczony na rysunku planu symbolem MNS;
- 3) teren zabudowy mieszkaniowej jednorodzinnej lub usług, oznaczony na rysunku planu symbolem MN-U;
- 4) teren drogi dojazdowej, oznaczony na rysunku planu symbolem KDD;
- 5) teren komunikacji drogowej wewnętrznej, oznaczony na rysunku planu symbolem KR;

§ 2. 1. Następujące oznaczenia graficzne na rysunku planu są obowiązującymi ustaleniami planu:

- 1) granica obszaru objętego planem;
- 2) linia rozgraniczająca tereny o różnym przeznaczeniu lub różnych zasadach zagospodarowania;
- 3) nieprzekraczalna linia zabudowy;
- 4) przeznaczenie terenów:
 - a) teren zabudowy mieszkaniowej jednorodzinnej,
 - b) teren zabudowy mieszkaniowej jednorodzinnej szeregowej,
 - c) teren zabudowy mieszkaniowej jednorodzinnej lub usług,
 - d) teren drogi dojazdowej,
 - e) teren komunikacji drogowej wewnętrznej;
- 5) granica powierzchni ograniczających przeszkody dla lotniska Piotrków Trybunalski.

2. Pozostałe oznaczenia graficzne na rysunku planu, niewymienione w ust. 1., są oznaczeniami informacyjnymi.

§ 3. Ilekroć w przepisach niniejszej uchwały jest mowa o:

- 1) **dachu płaskim** - należy przez to rozumieć dach o spadku nieprzekraczającym 12°;
- 2) **linii rozgraniczającej tereny o różnym przeznaczeniu lub różnych zasadach zagospodarowania** – należy przez to rozumieć oznaczoną na rysunku planu linię ciągłą, dzielącą obszar na części o różnym przeznaczeniu lub różnych zasadach zagospodarowania;
- 3) **nieprzekraczalnej linii zabudowy** – należy przez to rozumieć oznaczoną na rysunku planu linię graniczną sytuowania budynków wraz z jego elementami; dopuszcza się jej przekroczenie o:
 - a) elementy wejścia do budynku, takie jak: ganek, podest, zadaszenie, na odległość do 2,0 m, schody, pochylnia dla osób niepełnosprawnych,
 - b) elementy nadwieszonych części budynku na odległość do 2,0 m, takie jak: balkon, wykusz, gzyms, okap dachu oraz inne elementy architektoniczne na trwałe związane z konstrukcją i funkcją budynku,
 - c) podziemne części budynku i urządzenia budowlane związane z budynkiem,
 - d) tarasy, inne niż lokalizowane między linią zabudowy a linią rozgraniczającą drogi, na odległość do 4,0 m,
 - e) elementy zewnętrznych warstw izolacji termicznej budynku;
- 4) **obszarze planu** – należy przez to rozumieć obszar objęty planem w granicach przedstawionych na rysunku planu;
- 5) **przeznaczeniu** – należy przez to rozumieć sposób zagospodarowania, w tym funkcji zabudowy i wykorzystania terenu, określony w ustaleniach szczegółowych dla terenów, wskazując odpowiednio:
 - a) **przeznaczenie podstawowe** – należy przez to rozumieć ustalone w planie przeznaczenie przeważające na działce budowlanej,
 - b) **przeznaczenie uzupełniające** – należy przez to rozumieć rodzaj przeznaczenia inny niż podstawowe, który dopuszczony został na wyznaczonym terenie jako uzupełnienie lub wzbogacenie przeznaczenia podstawowego, na warunkach określonych w planie, przeznaczenie uzupełniające nie może stanowić jedyne go sposobu zagospodarowania działki budowlanej;

- 6) **terenie** - należy przez to rozumieć teren o określonym przeznaczeniu i zasadach zagospodarowania, wyznaczony na rysunku planu liniami rozgraniczającymi tereny o różnym przeznaczeniu lub różnych zasadach zagospodarowania oraz oznaczony symbolami cyfrowymi i literowymi, z których cyfry oznaczają kolejny numer terenu, a litery jego przeznaczenie;

§ 4. Dla obszaru objętego planem ustala się:

- 1) przeznaczenie terenów oraz linie rozgraniczające tereny o różnym przeznaczeniu lub różnych zasadach zagospodarowania;
- 2) zasady ochrony i kształtowania ładu przestrzennego;
- 3) zasady ochrony środowiska, przyrody i krajobrazu;
- 4) zasady kształtowania krajobrazu;
- 5) wymagania wynikające z potrzeb kształtowania przestrzeni publicznych;
- 6) zasady kształtowania zabudowy oraz wskaźniki zagospodarowania terenu:
 - a) maksymalną i minimalną nadziemną intensywność zabudowy,
 - b) minimalny udział powierzchni biologicznie czynnej,
 - c) maksymalny udział powierzchni zabudowy,
 - d) maksymalną wysokość zabudowy,
 - e) minimalną liczbę i sposób realizacji miejsc do parkowania, w tym miejsc przeznaczonych do parkowania pojazdów zaopatrzonych w kartę parkingową,
 - f) linie zabudowy i gabaryty obiektów;
- 7) szczegółowe zasady i warunki scalenia i podziału nieruchomości objętych planem miejscowym;
- 8) szczególne warunki zagospodarowania terenów oraz ograniczenia w ich użytkowaniu, w tym zakaz zabudowy;
- 9) zasady modernizacji, rozbudowy i budowy systemu komunikacji i infrastruktury technicznej;
- 10) stawki procentowe, na podstawie których ustala się opłatę od wzrostu wartości nieruchomości w związku z uchwaleniem planu;
- 11) granice terenów rozmieszczenia inwestycji celu publicznego o znaczeniu lokalnym.

§ 5. Ze względu na brak podstaw wynikających ze stanu faktycznego, w planie nie określa się:

- 1) zasad ochrony dziedzictwa kulturowego i zabytków, w tym krajobrazów kulturowych, oraz dóbr kultury współczesnej;
- 2) granic i sposobów zagospodarowania terenów lub obiektów podlegających ochronie, na podstawie odrębnych przepisów, terenów górniczych, a także obszarów szczególnego zagrożenia powodzią, obszarów osuwania się mas ziemnych, krajobrazów priorytetowych określonych w audycie krajobrazowym oraz w planach zagospodarowania przestrzennego województwa;
- 3) sposobu i terminu tymczasowego zagospodarowania, urządzania i użytkowania terenów.

DZIAŁ II.

USTALENIA DLA CAŁEGO OBSZARU OBJĘTEGO PLANEM

§ 6. Zasady ochrony i kształtowania ładu przestrzennego:

- 1) w zakresie lokalizacji zabudowy:
 - a) nakazuje się sytuowanie zabudowy zgodnie z liniami zabudowy wskazanymi na rysunku planu, obowiązującymi przepisami odrębnymi oraz ustaleniami planu,
 - b) przy rozbudowie, nadbudowie, odbudowie i zmianie sposobu użytkowania obiektów budowlanych obowiązują ustalenia szczegółowe dla poszczególnych terenów,

c) dopuszcza się lokalizację tymczasowych obiektów budowlanych pod warunkiem ich zgodności z ustaleniami terenu, na którym są realizowane. Wymóg zgodności z ustaleniami planu dla danego terenu nie dotyczy obiektów związanych z prowadzeniem robót budowlanych;

2) w zakresie wskaźników i parametrów zabudowy:

- a) nakaz kształtowania zabudowy zgodnie z warunkami zabudowy, w tym ze wskaźnikami i parametrami określonymi w ustaleniach szczegółowych dla poszczególnych terenów,
- b) dla budynków lub ich części, zlokalizowanych pomiędzy linią rozgraniczającą a linią zabudowy, dopuszcza się remont i przebudowę,
- c) dla budynków istniejących a niespełniających wymagań określonych w lit. a, w zakresie nadziemnej intensywności zabudowy, udziału powierzchni zabudowy, wysokości zabudowy lub rodzaju dachu – dopuszcza się remont i przebudowę z możliwością zachowania geometrii i rodzaju pokrycia dachu,

§ 7. Zasady ochrony środowiska, przyrody i krajobrazu oraz zasady kształtowania krajobrazu:

- 1) nakaz stosowania rozwiązań technicznych, technologicznych i organizacyjnych zapewniających zachowanie standardów jakości środowiska określonych w przepisach odrębnych dotyczących ochrony środowiska;
- 2) zakazuje się realizacji przedsięwzięć mogących zawsze znacząco oddziaływać na środowisko;
- 3) zakazuje się realizacji przedsięwzięć mogących potencjalnie znacząco oddziaływać na środowisko, z wyłączeniem inwestycji z zakresu infrastruktury technicznej i drogowej;
- 4) wody opadowe i roztopowe z utwardzonych nawierzchni dróg i innych nawierzchni zanieczyszczonych, a także ścieki, przed odprowadzeniem do odbiornika, muszą spełniać wymagania określone w przepisach odrębnych;
- 5) zakaz lokalizacji obiektów budowlanych i wykonywania prac mogących pogorszyć stosunki wodne na gruntach sąsiednich, za wyjątkiem lokalizacji studni dla zaopatrzenia w wodę na potrzeby obronności i w sytuacjach kryzysowych;
- 6) ustala się obowiązek zachowania poziomu hałasu w środowisku określony w obowiązujących przepisach o ochronie środowiska, któremu podlegają:
 - a) tereny MN, MNS – jak dla terenów zabudowy mieszkaniowej jednorodzinnej,
 - b) tereny MN-U- jak dla terenów mieszkaniowo-usługowych,
 - c) pozostałe tereny nie są normowane akustycznie;
- 7) w zakresie ochrony przed polami elektromagnetycznymi:
 - a) zakaz lokalizacji obiektów, urządzeń i sieci infrastrukturalnych, które powodują przekroczenie dopuszczalnych poziomów pól elektromagnetycznych w środowisku określonych w przepisach odrębnych dotyczących ochrony środowiska,
 - b) dopuszcza się lokalizację obiektów infrastruktury telekomunikacyjnej wyłącznie o nieznacznym oddziaływaniu w rozumieniu przepisów odrębnych dotyczących rozwoju usług i sieci telekomunikacyjnych.

§ 8. Ustala się następujące wymagania wynikające z potrzeb kształtowania przestrzeni publicznych:

- 1) do przestrzeni publicznych zalicza się tereny dróg dojazdowych, oznaczone na rysunku planu symbolami: 1KDD, 2KDD, 3KDD;
- 2) dla przestrzeni publicznych ustala się stosowanie jednorodnych nawierzchni dla chodników w ramach terenów, przy czym zakazuje się stosowania asfaltów jako nawierzchni dla chodników;
- 3) nakaz dostosowania przestrzeni publicznych do potrzeb osób niepełnosprawnych w zakresie wynikającym z przepisów odrębnych z zakresu budownictwa, w szczególności poprzez ukształtowanie nawierzchni i stosowanie rozwiązań materiałowych umożliwiających przemieszczanie się osobom z ograniczeniami

ruchowymi w obrębie wszystkich ciągów komunikacji pieszej oraz korzystanie z obiektów i urządzeń stanowiących użytkowe wyposażenie przestrzeni;

4) w planie nie wyznacza się obszarów przestrzeni publicznych.

§ 9. Szczegółowe zasady i warunki scalania i podziałów nieruchomości objętych planem miejscowym:

- 1) w planie nie wyznacza się granic obszarów określonych w przepisach odrębnych, wymagających obowiązkowego przeprowadzenia scaleń i podziałów nieruchomości;
- 2) szczegółowe zasady i warunki scalania i podziałów nieruchomości określono w Dziale III niniejszej uchwały.

§ 10. W zakresie szczególnych warunków zagospodarowania terenów oraz ograniczeń w ich użytkowaniu, w tym zakaz zabudowy wyznacza się granicę powierzchni ograniczających przeszkody dla lotniska Piotrków Trybunalski, w której obowiązują ograniczenia wysokości obiektów budowlanych i naturalnych, zgodnie z przepisami odrębnymi – ograniczenia wysokości obejmują również wszystkie urządzenia umieszczone na obiektach budowlanych.

§ 11. Zasady modernizacji, rozbudowy i budowy systemów komunikacji i infrastruktury technicznej:

- 1) ustala się zachowanie istniejącego systemu dróg publicznych z możliwością przebudowy, rozbudowy i budowy we wskazanych na rysunku planu liniach rozgraniczających tych dróg;
- 2) wymagania dotyczące sposobu zagospodarowania dróg publicznych określono w Dziale III;
- 3) powiązanie istniejących i projektowanych sieci infrastruktury technicznej obszaru planu z układem sieci miejskich realizowane poprzez ich rozbudowę i przebudowę;
- 4) dopuszcza się podział działek dla obiektów budowlanych związanych z infrastrukturą techniczną, dla wydzielenia tych działek nie obowiązują wielkości działek wskazane w Dziale III;
- 5) dopuszcza się przebudowę i budowę sieci, urządzeń i obiektów infrastruktury technicznej na całym obszarze objętym planem z zachowaniem przepisów niniejszej uchwały;
- 6) dopuszcza się lokalizację urządzeń wytwarzających energię z odnawialnych źródeł energii wyłącznie obejmujących energię promieniowania słonecznego, energię aerotermalną oraz energię geotermalną;
- 7) na całym obszarze objętym planem zakazuje się lokalizacji urządzeń wytwarzających energię z odnawialnych źródeł energii o mocy przekraczającej moc mikroinstalacji.

§ 12. Minimalna liczba i sposób realizacji miejsc do parkowania:

- 1) obowiązuje zapewnienie odpowiedniej ilości miejsc do parkowania dla samochodów realizowanych w ramach działki budowlanej, w sposób niepowodujący ograniczeń w zaspokajaniu potrzeb parkingowych istniejącej zabudowy, zgodnie z poniższymi wymaganiami:
 - a) dla zabudowy mieszkaniowej jednorodzinnej – nie mniej niż 1 miejsce do parkowania na każdy lokal mieszkalny,
 - b) dla usług - nie mniej niż 1 miejsce do parkowania na każde rozpoczęte 40 m² powierzchni użytkowej tej funkcji, lecz nie mniej niż jedno,
 - c) dla nieruchomości zagospodarowanych wyłącznie zabudową usługową należy zapewnić minimum 1 miejsce do parkowania przeznaczone na parkowanie pojazdów zaopatrzonych w kartę parkingową;
- 2) w przypadku lokalizacji na działce zabudowy o różnych funkcjach, ustala się wyznaczenie miejsc do parkowania odpowiednio do każdej z nich;
- 3) wymaganą liczbę miejsc do parkowania należy określić proporcjonalnie względem przyjętej jednostki przeliczeniowej i zaokrąglić w górę do kolejnej liczby całkowitej.

§ 13. Ustala się następujące zasady zagospodarowania i wyposażenia terenów w zakresie obronności i w sytuacjach kryzysowych:

- 1) zaopatrzenie w wodę, gaz, energię elektryczną i ciepłą, winno następować równolegle z powstającą zabudową;

- 2) obowiązek zapewnienia wykorzystania dróg publicznych do celów p. poz. dla sprzętu ratowniczego i w sytuacjach kryzysowych;
- 3) ochrona przeciwpożarowa obiektów budowlanych poprzez hydranty, montowane na sieci wodociągowej zgodnie z przepisami odrębnymi.

§ 14. Ustala się następującą wysokość jednorazowej opłaty określonej w stosunku procentowym do wzrostu wartości nieruchomości, która wynosi:

- 1) 30% dla terenów MN, MNS, MN-U;
- 2) dla terenów komunikacji KDD, KR nie stwierdza się wzrostu wartości nieruchomości.

§ 15. W granicach opracowania inwestycją celu publicznego o znaczeniu lokalnym jest teren drogi dojazdowej oznaczony na rysunku planu symbolem 2KDD.

DZIAŁ III.

USTALENIA SZCZEGÓŁOWE DLA POSZCZEGÓLNYCH TERENÓW

Rozdział 1.

Ustalenia dotyczące terenów zabudowy

§ 16. 1. Wyznacza się tereny oznaczone na rysunku planu symbolami **1MN, 2MN** – teren zabudowy mieszkaniowej jednorodzinnej:

- 1) przeznaczenie podstawowe – zabudowa mieszkaniowa jednorodzinna wolnostojąca i bliźniacza;
- 2) przeznaczenie uzupełniające – wiaty, altany, sieci, obiekty i urządzenia infrastruktury technicznej, miejsca do parkowania, budowle związane z funkcją podstawową.

2. Zasady ochrony i kształtowania ładu przestrzennego:

- 1) w zakresie przeznaczenia terenów zakazuje się:
 - a) lokalizacji garaży blaszanych,
 - b) lokalizacji zespołów garaży i budynków gospodarczych jako jedyne sposoby zagospodarowania terenu;
- 2) zakazuje się sytuowania budynków w odległości 1,5 m od granicy lub bezpośrednio przy granicy z sąsiednimi działkami budowlanymi, z wyłączeniem zabudowy mieszkaniowej jednorodzinnej bliźniaczej oraz wolnostojących budynków gospodarczych i garażowych;
- 3) w terenie oznaczonym na rysunku planu symbolem 1MN, dopuszcza się wyznaczenie dróg wewnętrznych o szerokości min. 5,0 m;
- 4) ustala się lokalizację budynków w odległości min. 4,0 m od nowopowstałych dróg wewnętrznych, o których mowa w § 16 ust. 2 pkt 3);
- 5) ustala się minimalną powierzchnię nowo wydzielonej działki budowlanej – 400 m²; przy czym wielkość ta nie dotyczy działek wydzielanych na potrzeby obiektów związanych z infrastrukturą techniczną i drogową.

3. Zasady kształtowania zabudowy oraz wskaźniki zagospodarowania terenu:

- 1) ustala się nadziemną intensywność zabudowy od 0,01 do 0,6;
- 2) ustala się maksymalny udział powierzchni zabudowy – 0,3;
- 3) ustala się minimalny udział powierzchni biologicznie czynnej – 40%;
- 4) dopuszcza się realizację kondygnacji podziemnych;
- 5) rodzaj dachu;
 - a) dla budynków mieszkalnych jednorodzinnych obowiązuje realizacja dachów dwuspadowych, wielospadowych, o kącie nachylenia połaci od 20° do 40°, z dopuszczeniem dachów płaskich na częściach gospodarczych, garażowych i nad wejściami do budynków,
 - b) dla budynków gospodarczych, garaży, wiat i altan obowiązuje realizacja dachów jednospadowych, dwuspadowych, wielospadowych o kącie nachylenia połaci do 30°, w tym dachów płaskich;

6) wysokość zabudowy:

- a) maksymalna wysokość budynków mieszkalnych jednorodzinnych - 10,0 m, jednak nie więcej niż dwie kondygnacje nadziemne,
 - b) maksymalna wysokość budynków gospodarczych, garaży, wiat i altan - 4,0 m,
 - c) maksymalna wysokość budowli, z wyłączeniem wiat i altan - 6,0 m;
- 7) ustala się pokrycie dachów budynków o dachach jednospadowych, dwuspadowych i wielospadowych dachówką, blachodachówką lub blachą;
- 8) nie ustala się rodzaju pokrycia dachów płaskich;
- 9) realizacja elewacji z zastosowaniem nie więcej niż 3 rodzajów materiałów wykończeniowych (nie dotyczy obróbek blacharskich oraz stolarki);

4. Szczegółowe zasady i warunki scalania i podziału nieruchomości:

- 1) nie ustala się obowiązku scalania i ponownego podziału nieruchomości;
- 2) ustala się parametry działek powstałych w wyniku scalania i podziału nieruchomości:
 - a) minimalna powierzchnia: 400 m²,
 - b) minimalna szerokość frontu: 16,0 m,
 - c) dowolny kąt położenia granic działek w stosunku do pasa drogowego.

5. Zasady obsługi komunikacyjnej:

- 1) dla terenu oznaczonego na rysunku planu symbolem 1MN ustala się obsługę komunikacyjną:
 - a) z drogi publicznej – ul. Pawłowskiej poza obszarem opracowania,
 - b) z drogi wewnętrznej oznaczonej na rysunku planu symbolem 1KR,
 - c) z drogi wewnętrznej oznaczonej na rysunku planu symbolem 2KR;
- 2) dla terenu oznaczonego na rysunku planu symbolem 2MN ustala się obsługę komunikacyjną:
 - a) z drogi publicznej – drogi dojazdowej oznaczonej na rysunku planu symbolem 2KDD,
 - b) z drogi publicznej – drogi dojazdowej oznaczonej na rysunku planu symbolem 3KDD
 - c) z drogi wewnętrznej oznaczonej na rysunku planu symbolem 2KR.

6. Warunki w zakresie infrastruktury technicznej ustalone w Dziale IV.

§ 17. 1. Wyznacza się tereny oznaczone na rysunku planu symbolami **3MN i 4MN** – teren zabudowy mieszkaniowej jednorodzinnej:

- 1) przeznaczenie podstawowe – zabudowa mieszkaniowa jednorodzinna;
- 2) przeznaczenie uzupełniające – wiaty, altany, sieci, obiekty i urządzenia infrastruktury technicznej, miejsca do parkowania, budowle związane z funkcją podstawową.

2. Zasady ochrony i kształtowania ładu przestrzennego:

- 1) w zakresie przeznaczenia terenów zakazuje się
 - a) lokalizacji garaży blaszanych,
 - b) lokalizacji zespołów garaży i budynków gospodarczych jako jedyne go sposobu zagospodarowania terenu,
- 2) dla zabudowy mieszkaniowej jednorodzinnej szeregowej ustala się:
 - a) dopuszcza się sytuowanie budynków mieszkalnych bezpośrednio przy granicy z sąsiednimi działkami budowlanymi,

- b) zakaz sytuowania budynków mieszkalnych w odległości 1,5 m od granicy z sąsiednimi działkami budowlanymi,
 - c) zakaz lokalizacji wolnostojących budynków gospodarczych i garażowych,
 - d) zakaz sytuowania altan i wiat bezpośrednio przy granicy z sąsiednimi działkami budowlanymi,
 - e) dopuszcza się sytuowanie altan i wiat w odległości 1,5 m od granicy z sąsiednimi działkami budowlanymi;
- 3) dla zabudowy mieszkaniowej jednorodzinnej bliźniaczej dopuszcza się:
- a) sytuowanie budynków mieszkalnych w odległości 1,5 m od granicy lub bezpośrednio przy granicy z sąsiednimi działkami budowlanymi,
 - b) sytuowanie wolnostojących budynków gospodarczych, garażowych, wiat i altan w odległości 1,5 m od granicy lub bezpośrednio przy granicy z sąsiednimi działkami budowlanymi;
- 4) dla zabudowy mieszkaniowej jednorodzinnej wolnostojącej ustala się:
- a) zakaz sytuowania budynków mieszkalnych w odległości 1,5 m od granicy lub bezpośrednio przy granicy z sąsiednimi działkami budowlanymi,
 - b) dopuszcza się sytuowanie wolnostojących budynków gospodarczych, garażowych, wiat i altan w odległości 1,5 m od granicy lub bezpośrednio przy granicy z sąsiednimi działkami budowlanymi.
3. Zasady kształtowania zabudowy oraz wskaźniki zagospodarowania terenu:
- 1) ustala się nadziemną intensywność zabudowy od 0,01 do 1,5;
 - 2) ustala się maksymalny udział powierzchni zabudowy – 0,5;
 - 3) ustala się minimalny udział powierzchni biologicznie czynnej – 30%;
 - 4) dopuszcza się realizację kondygnacji podziemnych;
 - 5) rodzaj dachu;
 - c) dla budynków mieszkalnych jednorodzinnych obowiązuje realizacja dachów dwuspadowych, wielospadowych, o kącie nachylenia połaci od 20° do 40°, z dopuszczeniem dachów płaskich na częściach gospodarczych, garażowych i nad wejściami do budynków,
 - d) dla budynków gospodarczych, garaży, wiat i altan obowiązuje realizacja dachów jednospadowych, dwuspadowych, wielospadowych o kącie nachylenia połaci do 30°, w tym dachów płaskich;
 - 6) wysokość zabudowy:
 - a) maksymalna wysokość budynków mieszkalnych – 12,0 m, jednak nie więcej niż 3 kondygnacje nadziemne,
 - b) maksymalna wysokość budynków gospodarczych, garaży, wiat i altan – 4,0 m,
 - c) maksymalna wysokość budowli, z wyłączeniem wiat i altan – 6,0 m,
 - 7) dla zabudowy mieszkaniowej jednorodzinnej bliźniaczej i szeregowej realizowanej w ramach jednego przedsięwzięcia obowiązuje:
 - a) lokalizacja elewacji frontowej w jednej linii z możliwością cofnięcia jej o maksymalnie 1,5 m,
 - b) lokalizację budynków o takiej samej wysokości zabudowy oraz takim samym kącie nachylenia połaci dachowych;
 - 8) ustala się pokrycie dachów budynków o dachach jednospadowych, dwuspadowych i wielospadowych dachówką, blachodachówką lub blachą;
 - 9) nie ustala się rodzaju pokrycia dachów płaskich
 - 10) realizacja elewacji z zastosowaniem nie więcej niż 3 rodzajów materiałów wykończeniowych (nie dotyczy obróbek blacharskich oraz stolarki).

4. Szczegółowe zasady i warunki scalania i podziału nieruchomości:

- 1) nie ustala się obowiązku scalania i ponownego podziału nieruchomości;
- 2) ustala się parametry działek powstałych w wyniku scalania i podziału nieruchomości:
 - a) minimalna powierzchnia: 180 m²,
 - b) minimalna szerokość frontu: 6,0 m,
 - c) dowolny kąt położenia granic działek w stosunku do pasa drogowego.

5. Zasady obsługi komunikacyjnej:

- 1) dla terenu oznaczonego na rysunku planu symbolem 3MN ustala się obsługę komunikacyjną:
 - a) z drogi publicznej – drogi dojazdowej oznaczonej na rysunku planu symbolem 2KDD,
 - b) z drogi wewnętrznej oznaczonej na rysunku planu symbolem 1KR,
 - c) z drogi wewnętrznej oznaczonej na rysunku planu symbolem 3KR;
- 2) dla terenu oznaczonego na rysunku planu symbolem 4MN ustala się obsługę komunikacyjną z drogi publicznej – drogi dojazdowej oznaczonej na rysunku planu symbolem 1KDD.

6. Warunki w zakresie infrastruktury technicznej ustalone w Dziale IV.

§ 18. 1. Wyznacza się tereny oznaczone na rysunku planu symbolami **1MNS i 2MNS** – teren zabudowy mieszkaniowej jednorodzinnej szeregowej:

- 1) przeznaczenie podstawowe – zabudowa mieszkaniowa jednorodzinna szeregowa;
- 2) przeznaczenie uzupełniające – wiaty, altany, sieci, obiekty i urządzenia infrastruktury technicznej, miejsca do parkowania, budowle związane z funkcją podstawową;

2. Zasady ochrony i kształtowania ładu przestrzennego:

- 1) zakaz lokalizacji wolnostojących budynków gospodarczych i garażowych;
- 2) obowiązek sytuowania budynków mieszkalnych bezpośrednio przy granicy z sąsiednimi działkami budowlanymi, z uwzględnieniem nieprzekraczalnej linii zabudowy;
- 3) zakaz sytuowania budynków mieszkalnych w odległości 1,5 m od granicy z sąsiednimi działkami budowlanymi;
- 4) zakaz sytuowania altan i wiat bezpośrednio przy granicy z sąsiednimi działkami budowlanymi;
- 5) dopuszcza się sytuowanie altan i wiat w odległości 1,5 m od granicy z sąsiednimi działkami budowlanymi;
- 6) obowiązuje lokalizacja elewacji frontowej w jednej linii z możliwością cofnięcia jej o maksymalnie 1,5 m.

3. Zasady kształtowania zabudowy oraz wskaźniki zagospodarowania terenu:

- 1) ustala się nadziemną intensywność zabudowy od 0,1 do 1,8;
- 2) ustala się maksymalny udział powierzchni zabudowy – 0,6;
- 3) ustala się minimalny udział powierzchni biologicznie czynnej – 30%;
- 4) dopuszcza się realizację kondygnacji podziemnych;
- 5) rodzaj dachu: obowiązuje realizacja dachów dwuspadowych, wielospadowych, o kącie nachylenia połaci od 20° do 40°, z dopuszczeniem dachów płaskich na częściach gospodarczych, garażowych i nad wejściami do budynków, przy czym obowiązuje jednakowy kąt dla danego zespołu budynków w zabudowie szeregowej,
- 6) wysokość zabudowy – z zastrzeżeniem ustaleń § 10:
 - a) maksymalna wysokość zabudowy: 12,0 m, jednak nie więcej niż 3 kondygnacje nadziemne, przy czym obowiązuje jednakowa wysokość budynków dla danego zespołu budynków w zabudowie szeregowej,
 - b) maksymalna wysokość wiat i altan - 4,0 m

- c) maksymalna wysokość budowli, z wyłączeniem wiat i altan – 6,0 m,
- 7) ustala się pokrycie dachów dachówką, blachodachówką lub blachą
- 8) nie ustala się rodzaju pokrycia dachów płaskich;
- 9) realizacja elewacji z zastosowaniem nie więcej niż 3 rodzajów materiałów wykończeniowych (nie dotyczy obróbek blacharskich oraz stolarki);

4. Szczegółowe zasady i warunki scalania i podziału nieruchomości:

- 1) nie ustala się obowiązku scalania i ponownego podziału nieruchomości;
- 2) ustala się parametry działek powstałych w wyniku scalania i podziału nieruchomości:
 - a) minimalna powierzchnia: 180 m²,
 - b) minimalna szerokość frontu: 6,0 m,
 - c) dowolny kąt położenia granic działek w stosunku do pasa drogowego.

5. Zasady obsługi komunikacyjnej:

- 1) dla terenu oznaczonego na rysunku planu symbolem 1MNS ustala się obsługę komunikacyjną:
 - a) z drogi publicznej – drogi dojazdowej oznaczonej na rysunku planu symbolem 1KDD,
 - b) z drogi publicznej – drogi dojazdowej oznaczonej na rysunku planu symbolem 2KDD,
 - c) z drogi publicznej – drogi dojazdowej oznaczonej na rysunku planu symbolem 3KDD,
 - d) z drogi publicznej – ul. Fabianiego poza obszarem opracowania;
- 2) dla terenu oznaczonego na rysunku planu symbolem 2MNS ustala się obsługę komunikacyjną z drogi publicznej – drogi dojazdowej oznaczonej na rysunku planu symbolem 2KDD.

6. Warunki w zakresie infrastruktury technicznej ustalone w Dziale IV.

§ 19. 1. Wyznacza się tereny oznaczone na rysunku planu symbolami **1MN-U i 2MN-U** – teren zabudowy mieszkaniowej jednorodzinnej lub usług:

- 1) przeznaczenie podstawowe – zabudowa mieszkaniowa jednorodzinna wolnostojąca i bliźniacza, usługi;
- 2) przeznaczenie uzupełniające – garaże, budynki gospodarcze, wiaty, altany, sieci, obiekty i urządzenia infrastruktury technicznej, miejsca do parkowania, budowle związane z funkcją podstawową.

2. Zasady ochrony i kształtowania ładu przestrzennego:

- 1) W zakresie przeznaczenia terenów zakazuje się:
 - a) lokalizacji stacji paliw, LPG, lakierni i wulkanizacji,
 - b) lokalizacji obiektów i instalacji związanych z gospodarką odpadami, w tym punktów zbierania i przetwarzania odpadów w szczególności stacji demontażu pojazdów i złomowisk,
 - c) lokalizacji usług polegających na kremacji, w tym dla zwłok zwierzęcych i ich części,
 - d) lokalizacji usług polegających na składowaniu, magazynowaniu, przetwarzaniu, konfekcjonowaniu i obrocie handlowym kopalinami, kruszywami budowlanymi, ziemią, torfem, węglem opałowym we wszystkich postaciach, wszelkich odpadów w rozumieniu przepisów szczególnych,
 - e) lokalizacji usług handlu wielkopowierzchniowego,
 - f) lokalizacji usług edukacji,
 - g) lokalizacji usług kultu religijnego,
 - h) lokalizacji usług bezpieczeństwa i porządku publicznego,
 - i) zakazuje się usług handlu w budynkach o powierzchni sprzedaży przekraczającej 400 m² w ramach działki budowlanej,

- j) zakazuje się lokalizacji garaży blaszanych,
 - k) zakazuje się lokalizacji parkingów, garaży i zespołów garaży, jako jedyne go sposobu zagospodarowania działki budowlanej,
- 2) zakazuje się sytuowania budynków w odległości 1,5 m od granicy lub bezpośrednio przy granicy sąsiednimi działkami budowlanymi, z wyłączeniem zabudowy mieszkaniowej jednorodzinnej bliźniaczej oraz wolnostojących budynków gospodarczych i garażowych;
3. Zasady kształtowania zabudowy oraz wskaźniki zagospodarowania terenu:
- 1) ustala się nadziemną intensywność zabudowy od 0,01 do 0,7;
 - 2) ustala się maksymalny udział powierzchni zabudowy – 0,45;
 - 3) ustala się minimalny udział powierzchni biologicznie czynnej – 30%;
 - 4) dopuszcza się realizację kondygnacji podziemnych;
 - 5) rodzaj dachu;
 - a) dla budynków mieszkalnych jednorodzinnych i usługowych obowiązuje realizacja dachów dwuspadowych, wielospadowych, o kącie nachylenia połaci do 40°, w tym dachów płaskich,
 - b) dla budynków gospodarczych, garaży, wiat i altan obowiązuje realizacja dachów jednospadowych, dwuspadowych, wielospadowych o kącie nachylenia połaci do 30°, w tym dachów płaskich;
 - 6) wysokość zabudowy:
 - a) maksymalna wysokość budynków mieszkalnych jednorodzinnych i usługowych – 12,0 m, jednak nie więcej niż 2 kondygnacje nadziemne,
 - b) maksymalna wysokość budynków gospodarczych, garaży, wiat i altan - 4,0 m,
 - c) maksymalna wysokość budowli, z wyłączeniem wiat i altan - 6,0 m,
 - 7) dla zabudowy mieszkaniowej jednorodzinnej bliźniaczej obowiązuje:
 - a) lokalizacja elewacji frontowej w jednej linii z możliwością cofnięcia jej o maksymalnie 1,5 m,
 - b) lokalizację budynków o takiej samej wysokości zabudowy oraz takim samym kącie nachylenia połaci dachowych;
 - 8) ustala się pokrycie dachów budynków o dachach jednospadowych, dwuspadowych i wielospadowych dachówką, blachodachówką lub blachą;
 - 9) nie ustala się rodzaju pokrycia dachów płaskich
 - 10) realizacja elewacji z zastosowaniem nie więcej niż 3 rodzajów materiałów wykończeniowych (nie dotyczy obróbek blacharskich oraz stolarki).
4. Szczegółowe zasady i warunki scalania i podziału nieruchomości:
- 1) nie ustala się obowiązku scalania i ponownego podziału nieruchomości;
 - 2) ustala się parametry działek powstałych w wyniku scalania i podziału nieruchomości:
 - a) minimalna powierzchnia: 300 m²,
 - b) minimalna szerokość frontu: 9,0 m,
 - c) dowolny kąt położenia granic działek w stosunku do pasa drogowego.
5. Zasady obsługi komunikacyjnej:
- 1) dla terenu oznaczonego na rysunku planu symbolem 1MN-U ustala się obsługę komunikacyjną:
 - a) z drogi publicznej – ul. Pawłowskiej poza obszarem opracowania,
 - b) z drogi publicznej – ul. Fabianiego poza obszarem opracowania,
 - c) z drogi wewnętrznej oznaczonej na rysunku planu symbolem 2KR;

- 2) dla terenu oznaczonego na rysunku planu symbolem 2MN-U ustala się obsługę komunikacyjną:
 - a) z drogi publicznej – drogi dojazdowej oznaczonej na rysunku planu symbolem 3KDD,
 - b) z drogi publicznej – ul. Fabianiego poza obszarem opracowania.
 - c) z drogi wewnętrznej oznaczonej na rysunku planu symbolem 2KR.
6. Warunki w zakresie infrastruktury technicznej ustalone w Dziale IV.

Rozdział 3.

Ustalenia dotyczące obsługi komunikacji

§ 20. 1. Wyznacza się tereny oznaczone na rysunku planu symbolami **1KDD, 2KDD, 3KDD** - teren drogi dojazdowej.

2. Ustala się następujące warunki zagospodarowania terenu:

- 1) szerokość pasa drogowego w liniach rozgraniczających:
 - a) teren drogi dojazdowej oznaczony na rysunku symbolem 1KDD od 10,0 m do 23,0 m, zgodnie z rysunkiem planu,
 - b) teren drogi dojazdowej oznaczony na rysunku symbolem 2KDD od 4,0 m do 8,0 m, zgodnie z rysunkiem planu,
 - c) teren drogi dojazdowej oznaczony na rysunku symbolem 3KDD od 10,0 m do 20,0 m, zgodnie z rysunkiem planu;
- 2) przeznaczenie podstawowe: droga publiczna wraz z obiektami i urządzeniami związanymi z prowadzeniem, zabezpieczeniem i obsługą ruchu drogowego i transportu zbiorowego;
- 3) przeznaczenie uzupełniające: miejsca do parkowania, sieci i urządzenia infrastruktury technicznej, ścieżki rowerowe;
- 4) ustala się maksymalną wysokość budowli do 8,0 m.

§ 21. 1. Wyznacza się tereny oznaczone na rysunku planu symbolami **1KR, 2KR, 3KR** - teren komunikacji drogowej wewnętrznej.

2. Ustala się następujące warunki zagospodarowania terenu:

- 1) szerokość pasa drogowego w liniach rozgraniczających:
 - a) teren drogi wewnętrznej oznaczony na rysunku symbolem 1KR od 6,0 m do 8,0 m, zgodnie z rysunkiem planu,
 - b) teren drogi wewnętrznej oznaczony na rysunku symbolem 2KR od 4,0 m do 7,7 m, zgodnie z rysunkiem planu,
 - c) teren drogi wewnętrznej oznaczony na rysunku symbolem 3KR od 5,0 m do 7,8 m, zgodnie z rysunkiem planu;
- 2) przeznaczenie podstawowe: drogi wewnętrzne wraz z obiektami i urządzeniami związanymi z prowadzeniem, zabezpieczeniem i obsługą ruchu drogowego;
- 3) przeznaczenie uzupełniające: sieci i urządzenia infrastruktury technicznej;
- 4) ustala się maksymalną wysokość budowli do 8,0 m.

DZIAŁ IV.

USTALENIA SZCZEGÓŁOWE DOTYCZĄCE INFRASTRUKTURY TECHNICZNEJ

§ 22. 1. Ustala się zaopatrzenie w wodę do celów socjalno – bytowych, gospodarczych i przeciwpożarowych z istniejącej i projektowanej sieci wodociągowej.

2. Ustala się następujące zasady wyposażenia i obsługi w zakresie odprowadzania ścieków:

- 1) odprowadzenie ścieków poprzez istniejące i projektowane sieci do zbiorowego systemu odprowadzania ścieków;

2) w przypadku braku możliwości przyłączenia do sieci kanalizacyjnej dopuszcza się możliwość odprowadzania ścieków do szczelnych, bezodpływowych zbiorników na nieczystości ciekłe.

3. Ustala się następujące zasady wyposażenia i obsługi w zakresie odprowadzania wód opadowych i roztopowych:

- 1) odprowadzenie wód opadowych i roztopowych powierzchniowo oraz poprzez istniejący i projektowany system sieci kanalizacji deszczowej, w tym poprzez rozwiązania służące czasowej retencji;
- 2) nakaz stosowania urządzeń umożliwiających wykorzystanie na miejscu wód opadowych i roztopowych, z dopuszczeniem odprowadzenia ich do gruntu na warunkach określonych w przepisach odrębnych, w celu ograniczenia ich odpływu do sieci kanalizacji deszczowej;
- 3) nakaz stosowania rozwiązań umożliwiających wykorzystanie lub retencjonowanie nadmiaru wód opadowych i roztopowych w miejscu ich powstania, z dopuszczeniem odprowadzenia ich do odbiornika na warunkach określonych w przepisach odrębnych dotyczących zbiorowego zaopatrzenia w wodę i zbiorowego odprowadzenia ścieków oraz prawa wodnego, a także budownictwa.

4. Ustala się następujące zasady wyposażenia i obsługi w zakresie zaopatrzenia w energię elektryczną:

- 1) zasilanie w energię elektryczną z istniejących i projektowanych stacji transformatorowych;
- 2) dopuszcza się remont, przebudowę oraz likwidację istniejących linii elektroenergetycznych;
- 3) dla nowo realizowanych odcinków sieci elektroenergetycznych obowiązuje zastosowanie wyłącznie linii kablowych układanych w gruncie;
- 4) dopuszcza się stosowanie źródeł energii elektrycznej wykorzystujących odnawialne źródła energii.

5. Ustala się zaopatrzenie w gaz poprzez przyłączenie do istniejącej i projektowanej sieci gazowej.

6. Ustala się następujące zasady wyposażenia i obsługi w zakresie zaopatrzenia w ciepło:

- 1) zakaz stosowania indywidualnych źródeł zaopatrzenia w ciepło powodujących emisję spalin przekraczających dopuszczalne normy;
- 2) dopuszcza się stosowanie nośników energii cieplnej wykorzystujących odnawialne źródła energii.

7. Ustala się następujące zasady wyposażenia w infrastrukturę telekomunikacyjną:

- 1) zaopatrzenie w infrastrukturę telekomunikacyjną poprzez istniejące i projektowane urządzenia i sieci teletechniczne;
- 2) dopuszcza się lokalizację inwestycji celu publicznego z zakresu telekomunikacji na warunkach określonych w przepisach odrębnych, zgodnie z ustaleniami planu, w szczególności z ustaleniami w zakresie ochrony przed polami elektromagnetycznymi;
- 3) obowiązuje realizacja podziemnej sieci teletechnicznej.

8. Ustala się następujące zasady wyposażenia i obsługi w zakresie gospodarki odpadami stałymi:

- 1) usuwanie odpadów komunalnych w oparciu o miejski system oczyszczania;
- 2) usuwanie pozostałych odpadów w oparciu o przepisy odrębne.

9. Na całym obszarze objętym planem dopuszcza się lokalizację obiektów, sieci i urządzeń infrastruktury technicznej, w tym stacji transformatorowych.

10. Dopuszcza się wydzielenie działek dla lokalizacji obiektów, sieci i urządzeń infrastruktury technicznej, w tym stacji transformatorowych, przy czym nowo wydzielane działki muszą mieć dostęp do drogi publicznej.

DZIAŁ V. USTALENIA KOŃCOWE

§ 23. Uchwała podlega ogłoszeniu w Dzienniku Urzędowym Województwa Łódzkiego i na stronie internetowej Miasta Piotrkowa Trybunalskiego.

§ 24. Uchwała wchodzi w życie po upływie 14 dni od dnia ogłoszenia w Dzienniku Urzędowym Województwa Łódzkiego.

Załącznik Nr 1 do uchwały Nr XV/172/25
Rady Miasta Piotrkowa Trybunalskiego
z dnia 26 marca 2025 r.

ARKUSZ NR 1





MIEJSCOWY PLAN ZAGOSP

W REJONIE ULIC: PAWŁOWSKIEJ, PROMIENNE

ZAŁĄCZNIK NR 1 DO UCHWAŁY RADY MIASTA PIOTRKOWA

SKALA 1 : 1000

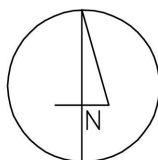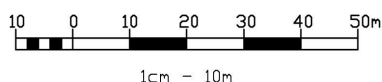

LEGENDA

OZNACZENIA OBOWIĄZUJĄCE:

- | | |
|--|---|
| | GRANICA OBSZARU OBJĘTEGO PLANEM |
| | LINIA ROZGRANICZAJĄCA TERENY O RÓŻNYM PRZEZNACZENIU LUB RÓŻNYCH ZASADACH ZAGOSPODAROWANIA |
| | NIEPRZEKRACZALNA LINIA ZABUDOWY |
| | TEREN ZABUDOWY MIESZKANIOWEJ JEDNORODZINNEJ |
| | TEREN ZABUDOWY MIESZKANIOWEJ JEDNORODZINNEJ SZEREGOWEJ |
| | TEREN ZABUDOWY MIESZKANIOWEJ JEDNORODZINNEJ LUB USŁUG |
| | TEREN DROGI DOJAZDOWEJ |
| | TEREN KOMUNIKACJI DROGOWEJ WEWNĘTRZNEJ |
| | GRANICA POWIERZCHNI OGRANICZAJĄCYCH PRZESZKODY DLA LOTNISKA PIOTRKÓW TRYBUNALSKI |
| | WYMIARY |

OZNACZENIA INFORMACYJNE:


- | | |
|--|--------------------------------------|
| | NUMERY I GRANICE EWIDENCYJNE DZIAŁEK |
|--|--------------------------------------|



ARKUSZ NR 2


ODAROWANIA PRZESTRZENNEGO

TRYBUNALSKIEGO NR XV/172/25 Z DNIA 26 MARCA 2025 r.

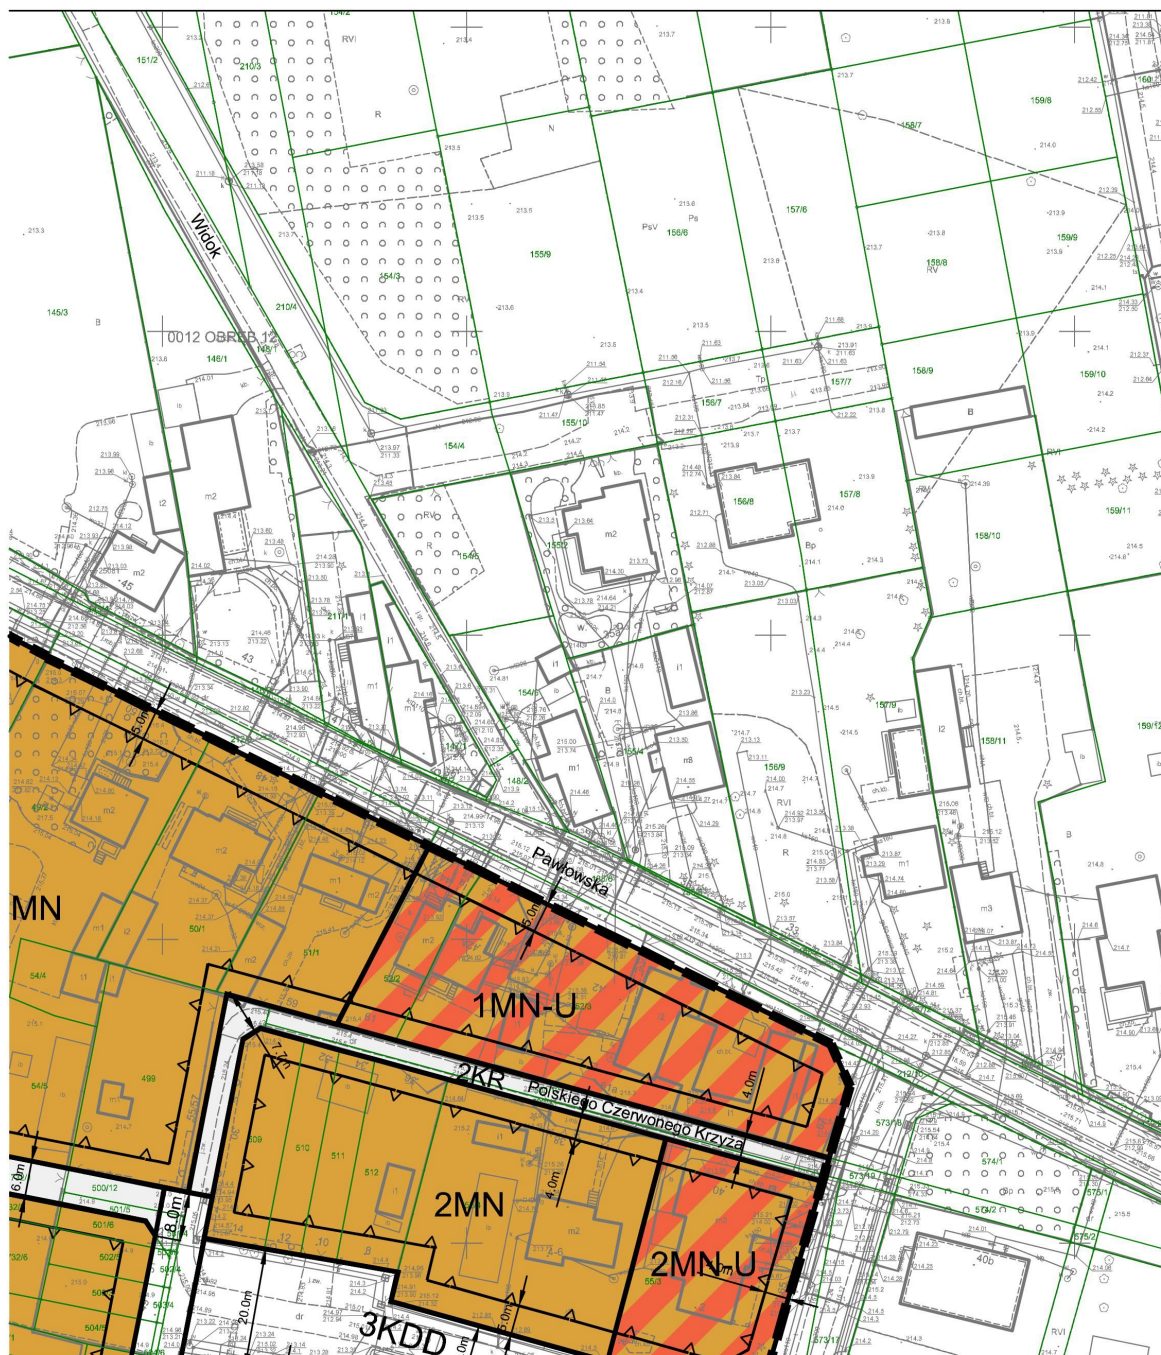




ARKUSZ NR 3

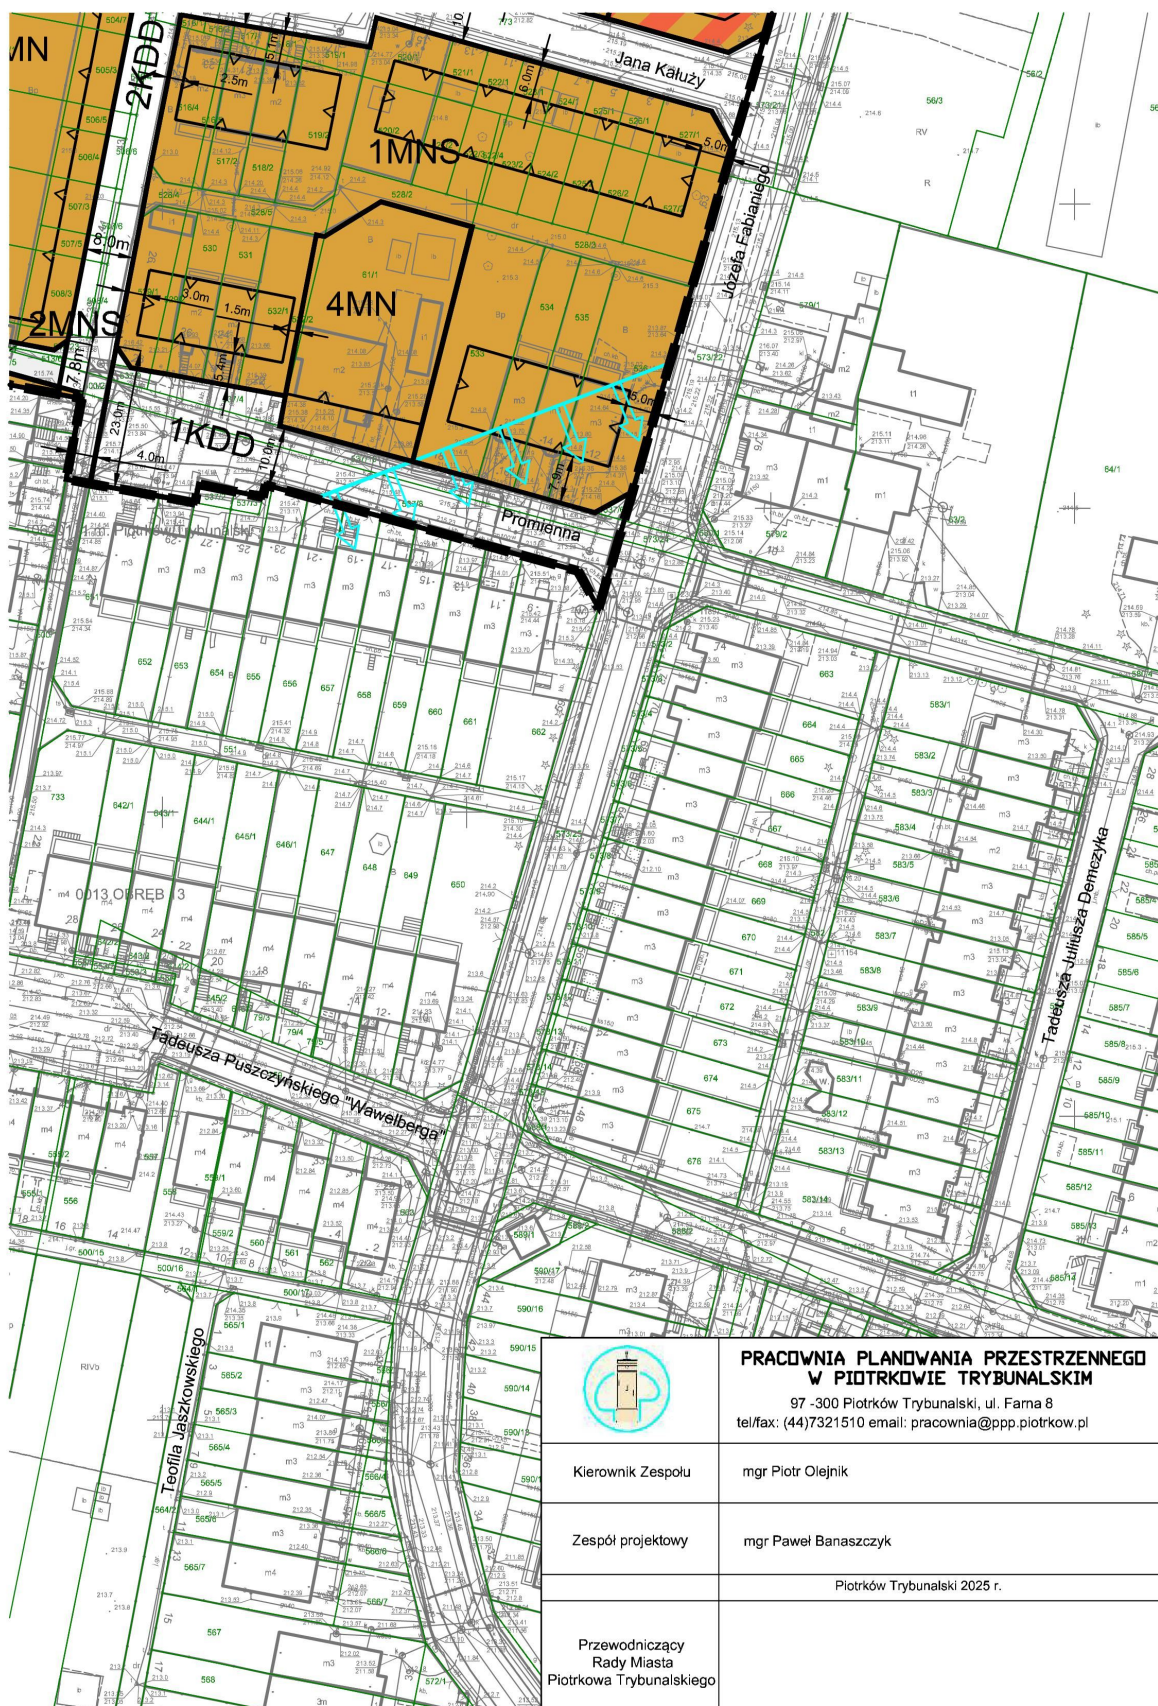

ARKUSZ NR 4

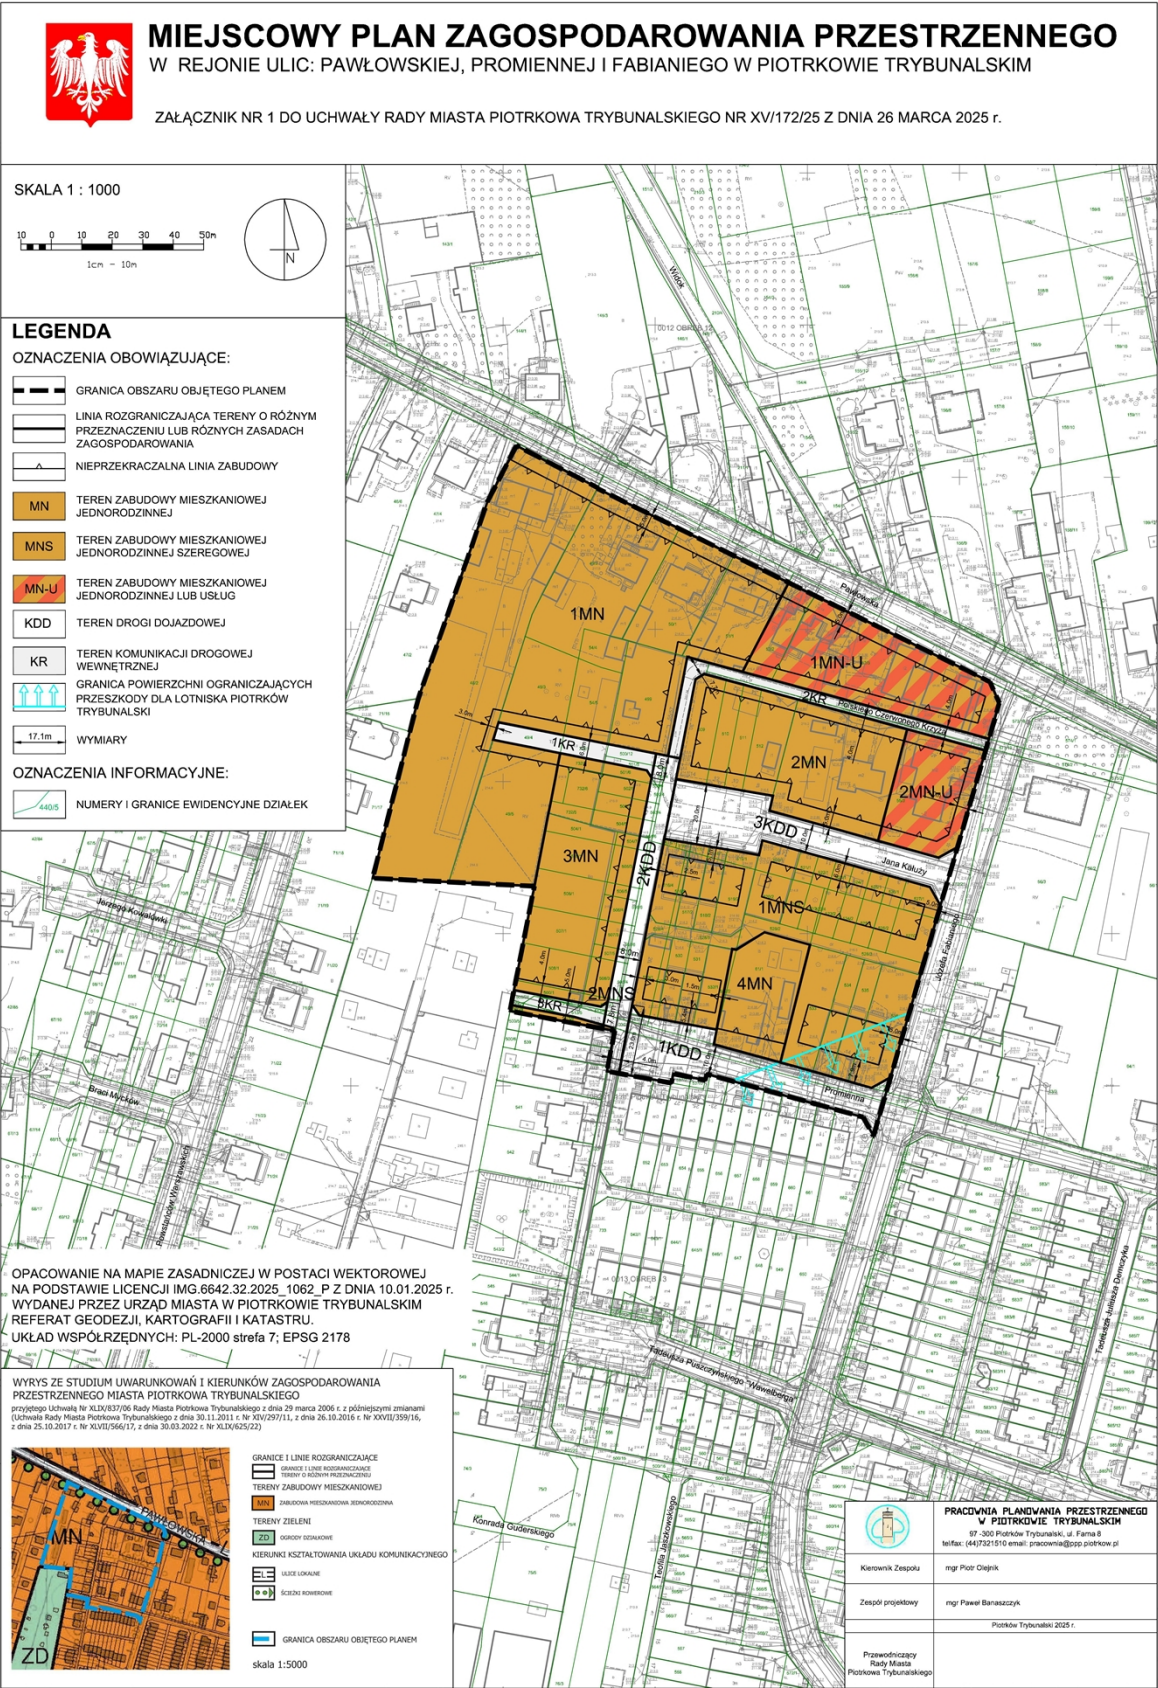

Załącznik Nr 2 do uchwały Nr XV/172/25

Rady Miasta Piotrkowa Trybunalskiego

z dnia 26 marca 2025 r.

**ROZSTRZYGNIĘCIE DOTYCZĄCE SPOSOBU REALIZACJI ZAPISANYCH
W PLANIE MIEJSCOWYM INWESTYCJI Z ZAKRESU INFRASTRUKTURY TECHNICZNEJ,
KTÓRE NALEŻĄ DO ZADAŃ WŁASNYCH GMINY ORAZ ZASADACH ICH FINANSOWANIA,
ZGODNIE Z PRZEPISAMI O FINANSACH PUBLICZNYCH**

Ustalenia projektowanego planu nie generują dodatkowych skutków finansowych dla miasta Piotrków Trybunalski innych niż wynikające z obowiązujących opracowań planistycznych.

Załącznik Nr 3 do uchwały Nr XV/172/25

Rady Miasta Piotrkowa Trybunalskiego

z dnia 26 marca 2025 r.

Zalacznik3.gml

Dane przestrzenne, o których mowa w art. 67a ust. 3 i 5 ustawy z dnia 27 marca 2003 r. o planowaniu i zagospodarowaniu przestrzennym (Dz.U. z 2024 r. poz. 1130 z późn. zm.) ujawnione zostaną po kliknięciu w ikonę