



DZIENNIK URZĘDOWY WOJEWÓDZTWA ŁÓDZKIEGO

Łódź, dnia 24 lipca 2025 r.

Poz. 7867

UCHWAŁA NR XIII/101/25 RADY GMINY DŁUTÓW

z dnia 17 czerwca 2025 r.

w sprawie pozbawienia części kategorii drogi gminnej Nr 108048E poprzez wyłączenie z użytkowania jako drogi publicznej działki oznaczonej numerem ewidencyjnym 113 położonej w obrębie geodezyjnym Dłutów PGR

Na podstawie art. 18 ust. 2 pkt 15 ustawy z dnia 8 marca 1990 r. o samorządzie gminnym (Dz. U. z 2024 r. poz. 1465, poz. 1572, poz. 1907, poz. 1940) oraz art. 7 ust. 3 i art. 10 ust. 1-3 ustawy z dnia 21 marca 1985 r. o drogach publicznych (Dz. U. z 2024 r. poz. 320, poz. 1222) - po zasięgnięciu opinii Zarządu Powiatu Pabianickiego, uchwala się, co następuje:

§ 1. Pozbawia się część dotychczasowej kategorii drogi publicznej – gminnej Nr 108048E, oznaczonej w ewidencji gruntów jako działka nr 113, położonej w obrębie geodezyjnym Dłutów PGR – poprzez wyłączenie ww. odcinka drogi z użytkowania jako drogi publicznej.

§ 2. Położenie drogi wyłączonej z użytkowania jako drogi publicznej zawiera załącznik graficzny do niniejszej uchwały, na którym wyłączony odcinek zaznaczony jest kolorem czerwonym.


§ 3. Wykonanie uchwały powierza się Wójtowi Gminy Dłutów.

§ 4. Uchwała wchodzi w życie po upływie 14 dni od dnia ogłoszenia w Dzienniku Urzędowym Województwa Łódzkiego, jednak nie wcześniej niż z dniem 1 stycznia 2026 r.

Przewodniczący Rady Gminy
Dłutów

Hubert Sokółowski

Załącznik do uchwały Nr XIII/101/25
Rady Gminy Dłutów
z dnia 17 czerwca 2025 r.

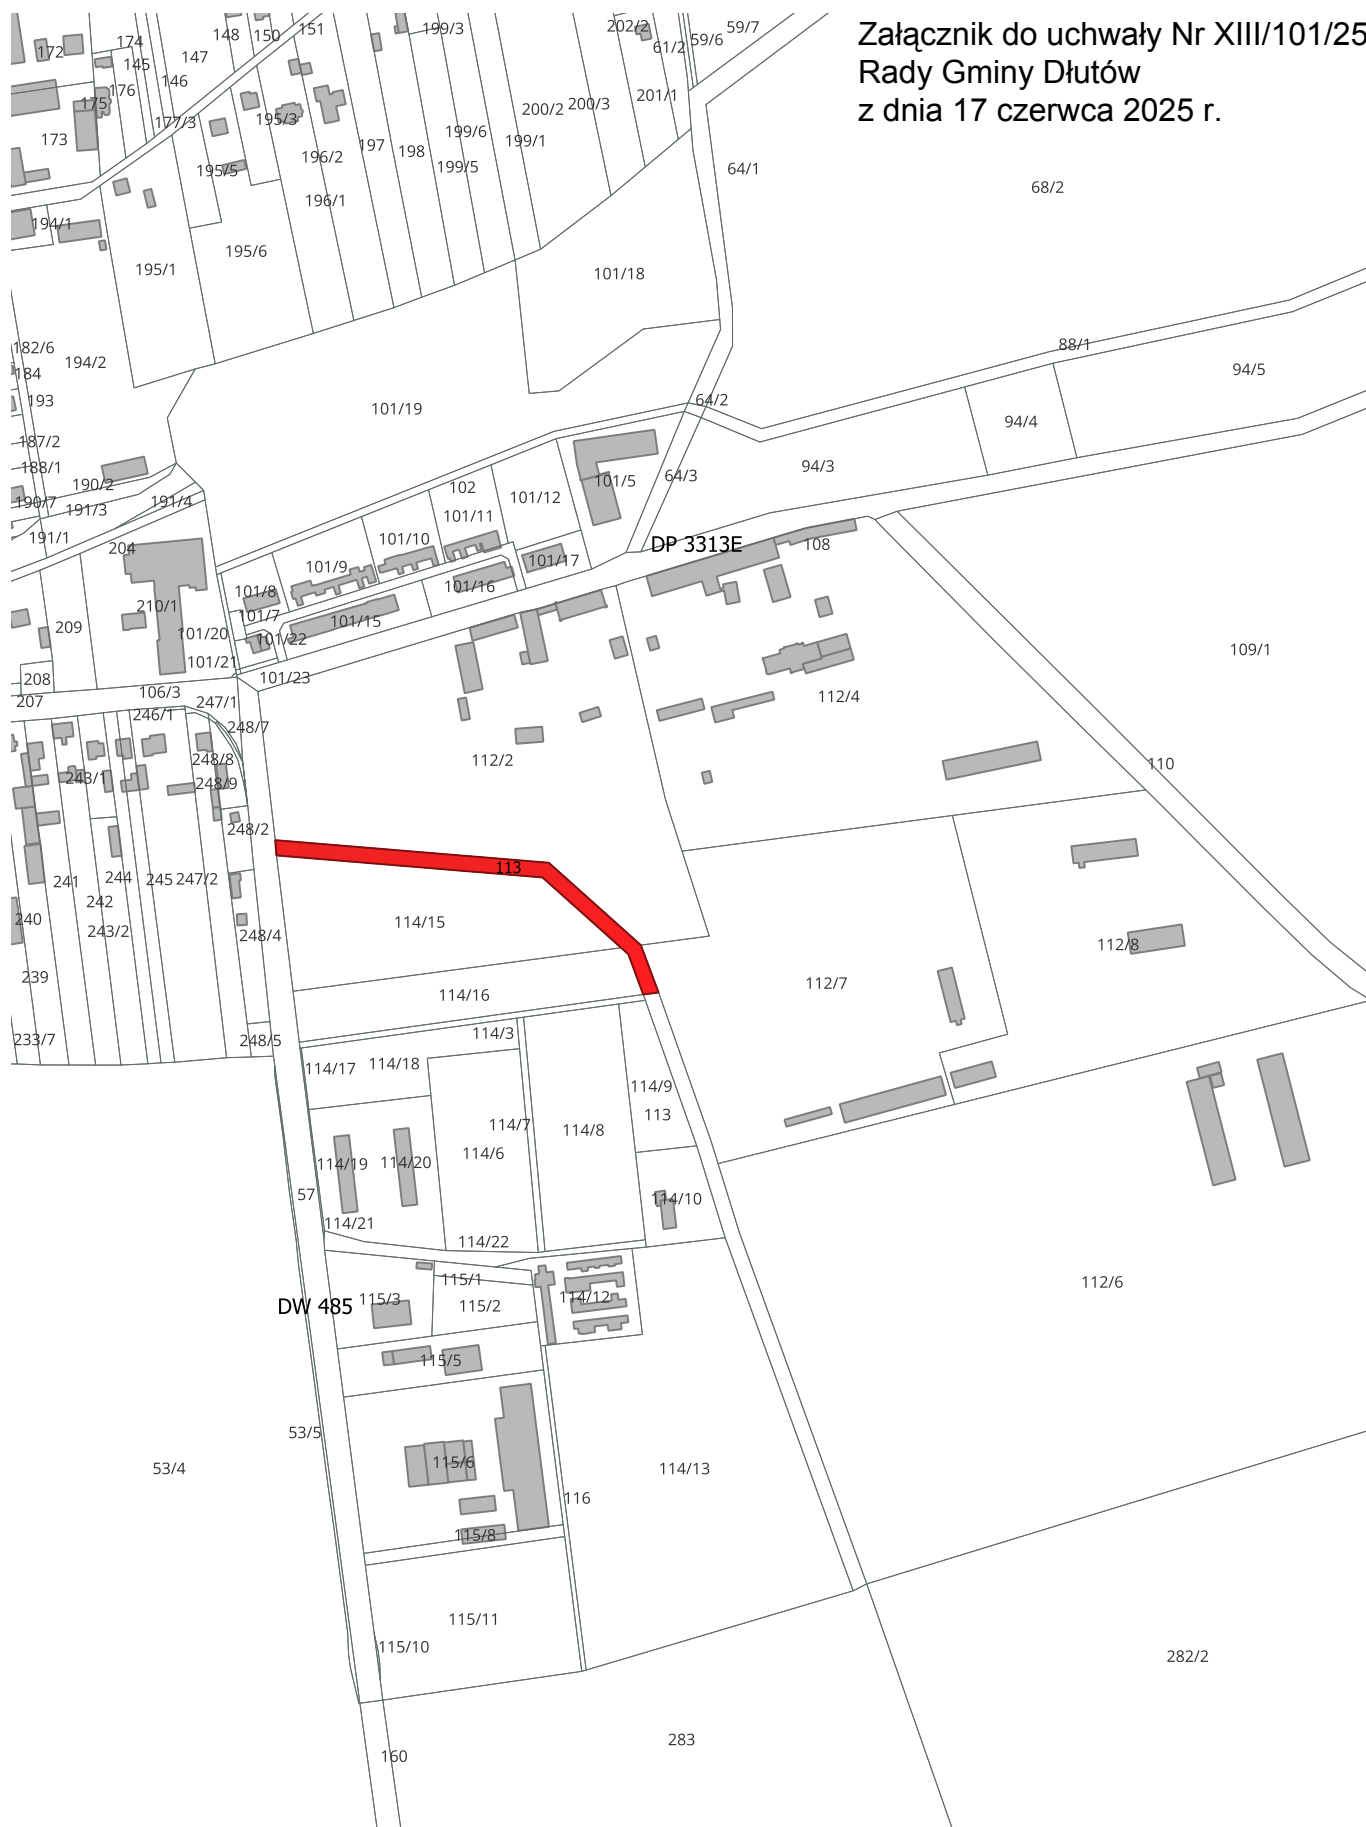

skala 1:5000
obręb Dłutów PGR