



DZIENNIK URZĘDOWY WOJEWÓDZTWA ŁÓDZKIEGO

Łódź, dnia 25 lipca 2025 r.

Poz. 7935

UCHWAŁA NR XIX/172/2025 RADY MIEJSKIEJ W STRYKOWIE

z dnia 24 czerwca 2025 r.

w sprawie miejscowego planu zagospodarowania przestrzennego Gminy Stryków na obszarze części wsi Swędów

Na podstawie art. 18 ust. 2 pkt 5 ustawy z dnia 8 marca 1990 r. o samorządzie gminnym (Dz. U. z 2024 r. poz. 1465, poz. 1572, poz. 1907 i poz. 1940) oraz art. 20 ust. 1 ustawy z dnia 27 marca 2003 r. o planowaniu i zagospodarowaniu przestrzennym (Dz. U. z 2024 r. poz. 1130, poz. 1907 i poz. 1940 oraz z 2025 r. poz. 527 i poz. 680), w związku z art. 67 ust. 3 ustawy z dnia 7 lipca 2023 r. o zmianie ustawy o planowaniu i zagospodarowaniu przestrzennym oraz niektórych innych ustaw (Dz. U. z 2023 r. poz. 1688; zm.: Dz. U. z 2024 r. poz. 1824 oraz z 2025 r. poz. 527) oraz Uchwałą Nr LII/465/2022 Rady Miejskiej w Strykowie z dnia 11 kwietnia 2022 r. w sprawie przystąpienia do sporządzenia miejscowego planu zagospodarowania przestrzennego Gminy Stryków na obszarze części wsi Swędów, Rada Miejska w Strykowie uchwala, co następuje:

§ 1. 1. Uchwala się miejscowy plan zagospodarowania przestrzennego Gminy Stryków na obszarze części wsi Swędów, zwany dalej „planem”, po stwierdzeniu, że nie narusza on ustaleń Studium uwarunkowań i kierunków zagospodarowania przestrzennego gminy Stryków, uchwalonego Uchwałą Nr LXXXII/715/2024 Rady Miejskiej w Strykowie z dnia 26 marca 2024 r.

2. Granicę obszaru objętego planem miejscowym określa rysunek planu.

3. Integralnymi częściami uchwały są:

- 1) rysunek planu, zatytułowany „Miejscowy plan zagospodarowania przestrzennego Gminy Stryków na obszarze części wsi Swędów wraz z wrysem ze Studium uwarunkowań i kierunków zagospodarowania przestrzennego gminy Stryków – w skali 1:2000 – załącznik nr 1;
- 2) rozstrzygnięcie Rady Miejskiej w Strykowie w sprawie rozpatrzenia uwag wniesionych do projektu miejscowego planu zagospodarowania przestrzennego – załącznik nr 2;
- 3) rozstrzygnięcie Rady Miejskiej w Strykowie o sposobie realizacji zapisanych w planie miejscowym inwestycji z zakresu infrastruktury technicznej, które należą do zadań własnych gminy, oraz zasadach ich finansowania – załącznik nr 3;
- 4) dane przestrzenne w postaci dokumentu elektronicznego GML – załącznik nr 4.

Rozdział 1. Przepisy ogólne

§ 2. Ilekcóć w dalszych przepisach niniejszej uchwały jest mowa o:

- 1) budynku garażowo-gospodarczym – należy przez to rozumieć budynek garażowy, gospodarczy lub garażowo-gospodarczy;

- 2) dachu płaskim – należy przez to rozumieć dach o kącie nachylenia połaci dachowych do 12°;
- 3) nieprzekraczalnej linii zabudowy – należy przez to rozumieć linię określoną rysunkiem planu, wyznaczającą najbliższe usytuowanie budynku i wiaty oraz urządzeń fotowoltaicznych i magazynów energii względem linii rozgraniczającej tereny o różnym przeznaczeniu lub różnych zasadach zagospodarowania;
- 4) terenie – należy przez to rozumieć obszar o określonym przeznaczeniu i zasadach zagospodarowania, wyznaczony na rysunku planu liniami rozgraniczającymi;
- 5) zieleni izolacyjnej – należy przez to rozumieć drzewa i krzewy liściaste i iglaste posadzone w zwartym szpalerze.

§ 3. 1. Następujące oznaczenia graficzne na rysunku planu są obowiązującymi ustaleniami planu:

- 1) granica obszaru objętego planem;
- 2) linie rozgraniczające tereny o różnym przeznaczeniu lub różnych zasadach zagospodarowania;
- 3) przeznaczenie terenów oznaczone symbolami graficznymi i cyfrowo-literowymi;
- 4) nieprzekraczalne linie zabudowy;
- 5) strefy ochronne napowietrznych linii elektroenergetycznych średniego napięcia 15 kV;
- 6) obszary zmeliorowane;
- 7) granica strefy ochronnej elektrowni słonecznej;
- 8) zieleni izolacyjna.

2. Pozostałe oznaczenia graficzne na rysunku planu mają charakter informacyjny.

§ 4. Ustala się następujące przeznaczenie terenów:

- 1) tereny zabudowy mieszkaniowej jednorodzinnej lub usług oznaczone symbolami 1MN-U, 2MN-U, 3MN-U, 4MN-U, 5MN-U;
- 2) teren usług oznaczony symbolem 1U;
- 3) tereny zabudowy zagrodowej oznaczone symbolami 1RZM, 2RZM, 3RZM, 4RZM, 5RZM;
- 4) tereny elektrowni słonecznej oznaczone symbolami 1PEF, 2PEF, 3PEF, 4PEF;
- 5) tereny gruntów ornych oraz upraw oznaczone symbolami 1RNR, 2RNR, 3RNR, 4RNR, 5RNR, 6RNR;
- 6) teren zieleni naturalnej oznaczony symbolem 1ZN;
- 7) tereny lasów oznaczone symbolami 1L, 2L;
- 8) teren drogi lokalnej oznaczony symbolem 1KDL;
- 9) tereny komunikacji drogowej wewnętrznej oznaczone symbolami 1KR, 2KR, 3KR, 4KR, 5KR, 6KR.

§ 5. W zakresie zasad ochrony i kształtowania ład przestrzennego:

- 1) ustala się lokalizację zabudowy zgodnie z wyznaczonymi na rysunku planu nieprzekraczalnymi liniami zabudowy, przy czym:
 - a) okap, gzyms, balkon, daszek nad wejściem, taras, schody zewnętrzne, pochylnia lub rampa nie może przekroczyć wyznaczonej linii zabudowy w kierunku linii rozgraniczającej o więcej niż 1,5 m,
 - b) dopuszcza się nadbudowę i przebudowę istniejących budynków lub ich części położonych przed wyznaczonymi na rysunku planu liniami zabudowy,
 - c) dopuszcza się rozbudowę istniejących budynków z zachowaniem ustaleń planu dotyczących linii zabudowy,

- d) dopuszcza się lokalizację urządzeń infrastruktury technicznej, w tym stacji transformatorowych i gazowych, przed wyznaczonymi liniami zabudowy, przy zachowaniu odległości określonych dla lokalizacji obiektów budowlanych od zewnętrznej krawędzi jezdni wynikających z przepisów odrębnych;
- 2) dopuszcza się lokalizację budynków garażowo-gospodarczych i wiat w odległości 1,5 m od granicy z działkami sąsiednimi lub bezpośrednio przy tej granicy zgodnie z przepisami odrębnymi;
- 3) ustala się nakaz zachowania minimalnych odległości budynków od granicy lasu zgodnie z przepisami odrębnymi;
- 4) dopuszcza się realizację zabudowy na istniejących działkach niespełniających minimalnej powierzchni nowo wydzielanej działki budowlanej określonej w ustaleniach szczegółowych dla poszczególnych terenów;
- 5) dopuszcza się lokalizację dojazdów, sieci i urządzeń infrastruktury technicznej w pasie zieleni izolacyjnej oznaczonym na rysunku planu;
- 6) ustala się zakaz lokalizacji obiektów handlowych o powierzchni sprzedaży powyżej 2000 m².

§ 6. W zakresie zasad ochrony środowiska, przyrody i krajobrazu ustala się:

- 1) zakaz lokalizowania przedsięwzięć mogących zawsze lub potencjalnie znacząco oddziaływać na środowisko określonych w przepisach odrębnych na terenach oznaczonych symbolami MN-U, z wyjątkiem inwestycji celu publicznego;
- 2) zakaz lokalizowania przedsięwzięć mogących zawsze znacząco oddziaływać na środowisko określonych w przepisach odrębnych na terenach oznaczonych symbolami U, RZM, z wyjątkiem inwestycji celu publicznego;
- 3) w zakresie ochrony gruntów i wód:
 - a) nakaz wykonania zabezpieczenia przed przenikaniem ścieków i innych zanieczyszczeń do ziemi i wód zgodnie z przepisami odrębnymi,
 - b) nakaz przebudowy urządzeń melioracji wodnych w trakcie prowadzenia prac związanych z zagospodarowaniem terenów w zasięgu obszarów zmeliorowanych, zgodnie z rysunkiem planu;
- 4) w zakresie ochrony przed hałasem – nakaz zachowania dopuszczalnych poziomów hałasu określonych w przepisach odrębnych, na terenach oznaczonych symbolami:
 - a) MN-U jak dla terenów mieszkaniowo-usługowych,
 - b) RZM jak dla terenów zabudowy zagrodowej;
- 5) w zakresie gospodarowania odpadami – nakaz zagospodarowania odpadów zgodnie z regulaminem utrzymania czystości i porządku w gminie oraz przepisami odrębnymi.

§ 7. W zakresie zasad kształtowania krajobrazu ustala się nakaz kształtowania zabudowy i zagospodarowania terenów zgodnie z ustaleniami niniejszej uchwały.

§ 8. Nie określa się zasad ochrony dziedzictwa kulturowego i zabytków, w tym krajobrazów kulturowych, oraz dóbr kultury współczesnej.

§ 9. Nie określa się wymagań wynikających z potrzeby kształtowania przestrzeni publicznych.

§ 10. W zakresie granic i sposobów zagospodarowania terenów lub obiektów podlegających ochronie na podstawie przepisów odrębnych, terenów górniczych, obszarów szczególnego zagrożenia powodzią, obszarów osuwania się mas ziemnych, krajobrazów priorytetowych określonych w audycie krajobrazowym oraz planach zagospodarowania przestrzennego województwa, ustala się:

- 1) w zakresie granic i sposobów zagospodarowania terenów lub obiektów podlegających ochronie na podstawie odrębnych przepisów – nakaz uwzględnienia ograniczeń określonych w przepisach odrębnych wynikających z położenia terenów objętych planem, zgodnie z oznaczeniami na rysunku planu, w granicach Głównych Zbiorników Wód Podziemnych nr 402 i 403;

- 2) w zakresie terenów górniczych, obszarów szczególnego zagrożenia powodzią, obszarów osuwania się mas ziemnych, krajobrazów priorytetowych określonych w audycie krajobrazowym oraz planach zagospodarowania przestrzennego województwa – nie występuje potrzeba określania ze względu na brak ich występowania w granicach obszaru objętego planem.

§ 11. W zakresie szczegółowych zasad i warunków scalania i podziału nieruchomości ustala się możliwość dokonania scalania i podziału nieruchomości zgodnie z przepisami odrębnymi, przy czym:

- 1) wydzielona działka musi posiadać dostęp do drogi publicznej w rozumieniu przepisów odrębnych, oraz możliwość obsługi infrastrukturą techniczną na warunkach określonych niniejszym planem;
- 2) parametry działki nie mogą być mniejsze niż określone w ustaleniach szczegółowych dla poszczególnych terenów.

§ 12. W zakresie szczególnych warunków zagospodarowania terenu oraz ograniczeń w ich użytkowaniu, w tym zakazu zabudowy.

- 1) strefy ochronne napowietrznych linii elektroenergetycznych o szerokości po 7,5 m od osi linii w obie strony zgodnie z rysunkiem planu, w których obowiązuje zakaz lokalizacji pomieszczeń przeznaczonych na pobyt ludzi;
- 2) w przypadku skablowania linii elektroenergetycznych nie obowiązują ustalenia zawarte w pkt 1;
- 3) zakaz lokalizacji budynków w strefie ochronnej elektrowni słonecznej oznaczonej na rysunku planu;
- 4) strefę ochronną obszaru kolejowego, w której obowiązuje nakaz uwzględnienia wymogów określonych w przepisach odrębnych w zakresie transportu kolejowego.

§ 13. W zakresie zasad modernizacji, rozbudowy i budowy systemów komunikacji i infrastruktury technicznej ustala się:

- 1) w zakresie komunikacji:
 - a) obsługę komunikacyjną terenów objętych planem poprzez układ drogi lokalnej oraz dróg wewnętrznych połączonych z zewnętrznym układem komunikacyjnym, z wykluczeniem możliwości obsługi komunikacyjnej bezpośrednio z autostrady A2 położonej poza granicami obszaru objętego planem,
 - b) parametry terenu drogi lokalnej oznaczonego symbolem 1KDL:
 - szerokość w liniach rozgraniczających – od 12 do 23 m, zgodnie z rysunkiem planu,
 - dopuszczenie lokalizacji dróg dla pieszych, dróg dla pieszych i rowerów lub dróg dla rowerów,
 - dopuszczenie lokalizacji sieci i urządzeń infrastruktury technicznej,
 - c) parametry terenu komunikacji drogowej wewnętrznej oznaczonego symbolem 1KR:
 - lokalizacja drogi wewnętrznej,
 - szerokość w liniach rozgraniczających – 4 m, zgodnie z rysunkiem planu,
 - dopuszczenie lokalizacji dróg dla pieszych, dróg dla pieszych i rowerów lub dróg dla rowerów,
 - dopuszczenie lokalizacji sieci i urządzeń infrastruktury technicznej,
 - d) parametry terenu komunikacji drogowej wewnętrznej oznaczonego symbolem 2KR:
 - lokalizacja drogi wewnętrznej,
 - szerokość w liniach rozgraniczających – 4 m, zgodnie z rysunkiem planu,
 - dopuszczenie lokalizacji dróg dla pieszych, dróg dla pieszych i rowerów lub dróg dla rowerów,
 - dopuszczenie lokalizacji sieci i urządzeń infrastruktury technicznej,
 - e) parametry terenu komunikacji drogowej wewnętrznej oznaczonego symbolem 3KR:
 - lokalizacja drogi wewnętrznej,
 - szerokość w liniach rozgraniczających – od 5 do 8 m, zgodnie z rysunkiem planu,

- dopuszczenie lokalizacji dróg dla pieszych, dróg dla pieszych i rowerów lub dróg dla rowerów,
 - dopuszczenie lokalizacji sieci i urządzeń infrastruktury technicznej,
- f) parametry terenu komunikacji drogowej wewnętrznej oznaczonego symbolem 4KR:
- lokalizacja drogi wewnętrznej,
 - szerokość w liniach rozgraniczających – od 6 do 20 m, zgodnie z rysunkiem planu,
 - dopuszczenie lokalizacji dróg dla pieszych, dróg dla pieszych i rowerów lub dróg dla rowerów,
 - dopuszczenie lokalizacji sieci i urządzeń infrastruktury technicznej,
- g) parametry terenu komunikacji drogowej wewnętrznej oznaczonego symbolem 5KR:
- lokalizacja drogi wewnętrznej,
 - szerokość w liniach rozgraniczających – od 6 do 17 m, zgodnie z rysunkiem planu,
 - dopuszczenie lokalizacji dróg dla pieszych, dróg dla pieszych i rowerów lub dróg dla rowerów,
 - dopuszczenie lokalizacji sieci i urządzeń infrastruktury technicznej,
- h) parametry terenu komunikacji drogowej wewnętrznej oznaczonego symbolem 6KR:
- lokalizacja drogi wewnętrznej,
 - szerokość w liniach rozgraniczających – 4 m, zgodnie z rysunkiem planu,
 - dopuszczenie lokalizacji dróg dla pieszych, dróg dla pieszych i rowerów lub dróg dla rowerów,
 - dopuszczenie lokalizacji sieci i urządzeń infrastruktury technicznej,
- i) minimalną liczbę miejsc do parkowania zlokalizowanych w obrębie działki budowlanej:
- 1 na każdy lokal mieszkalny w budynku mieszkalnym,
 - 1 na każde 50 m² powierzchni użytkowej lokali usługowych,
 - 1 na każdy teren elektrowni słonecznej,
- j) nakaz wyznaczenia miejsc do parkowania dla pojazdów zaopatrzonych w kartę parkingową na drogach publicznych, w strefach zamieszkania i w strefach ruchu zgodnie z przepisami odrębnymi, a na pozostałych terenach w liczbie nie mniejszej niż 5% ogólnej liczby miejsc do parkowania, lecz nie mniej niż 1 miejsce, z wyłączeniem miejsc do parkowania dla budynków mieszkalnych;
- 2) w zakresie zaopatrzenia w wodę:
- a) zaopatrzenie w wodę z sieci wodociągowej lub indywidualnych ujęć wód podziemnych,
 - b) dopuszczenie zachowania istniejącej sieci wodociągowej, z możliwością jej przebudowy oraz rozbudowy,
 - c) zapewnienie wody dla celów przeciwpożarowych;
- 3) w zakresie odprowadzenia ścieków:
- a) odprowadzenie ścieków do kanalizacji sanitarnej zgodnie z przepisami odrębnymi,
 - b) do czasu budowy kanalizacji sanitarnej dopuszczenie stosowania szczelnych zbiorników bezodpływowych zgodnie z przepisami odrębnymi,
 - c) dopuszczenie odprowadzania ścieków do indywidualnych oczyszczalni ścieków;
- 4) w zakresie odprowadzenia wód opadowych i roztopowych – zagospodarowanie wód opadowych i roztopowych na własnym terenie lub ich odprowadzanie do kanalizacji deszczowej, dołów chłonnych lub do zbiorników retencyjnych zgodnie z obowiązującymi przepisami odrębnymi;
- 5) w zakresie zaopatrzenia w ciepło – zaopatrzenie w ciepło dla celów grzewczych i ciepłej wody użytkowej z indywidualnych źródeł ciepła, z dopuszczeniem wykorzystania odnawialnych źródeł energii zgodnie

z przepisami odrębnymi, z wyłączeniem możliwości lokalizowania elektrowni wiatrowych w rozumieniu przepisów odrębnych;

6) w zakresie zaopatrzenia w gaz:

- a) docelowe podłączenie terenów objętych planem do sieci gazowej,
- b) dopuszczenie zaopatrzenia w gaz ze źródeł indywidualnych;

7) w zakresie zaopatrzenia w energię elektryczną:

- a) zaopatrzenie w energię elektryczną z sieci elektroenergetycznej,
- b) dopuszczenie lokalizacji stacji transformatorowych,
- c) dopuszczenie pozyskiwania energii elektrycznej z odnawialnych źródeł energii zgodnie z przepisami odrębnymi, z wyłączeniem możliwości lokalizowania elektrowni wiatrowych w rozumieniu przepisów odrębnych.

§ 14. Nie określa się sposobu i terminu tymczasowego zagospodarowania, urządzania i użytkowania terenów.

Rozdział 2. **Przepisy szczegółowe**

§ 15. W zakresie zasad kształtowania zabudowy oraz zagospodarowania terenu, na terenach oznaczonych symbolami 1MN-U, 2MN-U, 3MN-U, 4MN-U, 5MN-U:

- 1) ustala się lokalizację budynków mieszkalnych jednorodzinnych, budynków mieszkalno-usługowych i budynków usługowych;
- 2) dopuszcza się lokalizację:
 - a) budynków garażowo-gospodarczych i wiat,
 - b) sieci i urządzeń infrastruktury technicznej,
 - c) dojazdów i miejsc postojowych;
- 3) ustala się wskaźniki zagospodarowania terenu:
 - a) nadziemna intensywność zabudowy:
 - maksymalna – 0,80,
 - minimalna – 0,01,
 - b) maksymalny udział powierzchni zabudowy – 40%,
 - c) minimalny udział powierzchni biologicznie czynnej – 40%;
- 4) ustala się zasady kształtowania zabudowy:
 - a) maksymalna wysokość – nie więcej niż 10,0 m,
 - b) maksymalna liczba kondygnacji – dwie kondygnacje nadziemne,
 - c) dopuszcza się podpiwniczenie budynków, przy czym poziom posadzki parteru należy sytuować na wysokości nieprzekraczającej 1,0 m nad poziomem terenu,
 - d) geometria głównych połaci dachowych – dachy płaskie lub strome dwu- lub wielospadowe o nachyleniu 15° – 45°,
 - e) pokrycie dachów stromych: dachówka, materiały imitujące dachówkę w kolorach od brunatnego poprzez ceglasty do czerwonego, z dopuszczeniem dachów w odcieniach szarości,
 - f) w przypadku przebudowy i rozbudowy istniejącej zabudowy dopuszcza się zachowanie istniejącej formy i pokrycia dachu;
- 5) ustala się parametry działek uzyskanych w wyniku scalania i podziału nieruchomości:

- a) minimalna powierzchnia – 1 000 m²,
 - b) minimalna szerokość frontu – 18,0 m,
 - c) kąt położenia granic w stosunku do pasa drogowego – od 75° do 105°;
- 6) ustala się minimalną powierzchnię nowo wydzielanych działek budowlanych – 1 000 m², z wyjątkiem działek wydzielanych dla realizacji sieci i urządzeń infrastruktury technicznej, dojazdów i dojazdów, powiększenia nieruchomości sąsiedniej oraz regulacji granic pomiędzy nieruchomościami.

§ 16. W zakresie zasad kształtowania zabudowy oraz zagospodarowania terenu, na terenie oznaczonym symbolem 1U:

- 1) ustala się lokalizację budynków usługowych;
- 2) dopuszcza się lokalizację:
 - a) budynków garażowo-gospodarczych i wiat,
 - b) sieci i urządzeń infrastruktury technicznej,
 - c) dojazdów, dojazdów i miejsc postojowych;
- 3) dopuszcza się zachowanie istniejącej zabudowy z możliwością jej przebudowy, rozbudowy i nadbudowy oraz zmiany sposobu użytkowania przy zastosowaniu parametrów określonych w niniejszym paragrafie;
- 4) ustala się wskaźniki zagospodarowania terenu:
 - a) nadziemna intensywność zabudowy:
 - maksymalna – 0,80,
 - minimalna – 0,01,
 - b) maksymalny udział powierzchni zabudowy – 40%,
 - c) minimalny udział powierzchni biologicznie czynnej – 40%;
- 5) ustala się zasady kształtowania zabudowy:
 - a) maksymalna wysokość:
 - budynku usługowego – nie więcej niż 10,0 m,
 - budynku garażowo-gospodarczego i wiaty – nie więcej niż 6,0 m,
 - b) maksymalna liczba kondygnacji:
 - dla budynku usługowego – dwie kondygnacje nadziemne,
 - dla budynku garażowo-gospodarczego – jedna kondygnacja nadziemna,
 - c) dopuszcza się podpiwniczenie budynków, przy czym poziom posadzki parteru należy sytuować na wysokości nieprzekraczającej 1,0 m nad poziomem terenu,
 - d) geometria głównych połaci dachowych – dachy płaskie lub strome dwu- lub wielospadowe o nachyleniu 15° – 45°,
 - e) pokrycie dachów stromych: dachówka, materiały imitujące dachówkę w kolorach od brunatnego poprzez ceglasty do czerwonego, z dopuszczeniem dachów w odcieniach szarości,
 - f) w przypadku przebudowy i rozbudowy istniejącej zabudowy dopuszcza się zachowanie istniejącej formy i pokrycia dachu;
- 6) ustala się parametry działek uzyskanych w wyniku scalania i podziału nieruchomości:
 - a) minimalna powierzchnia – 1 000 m²,
 - b) minimalna szerokość frontu – 18,0 m,
 - c) kąt położenia granic w stosunku do pasa drogowego – od 75° do 105°;

- 7) ustala się minimalną powierzchnię nowo wydzielanych działek budowlanych – 1 000 m², z wyjątkiem działek wydzielanych dla realizacji sieci i urządzeń infrastruktury technicznej, dojazdów i dojazdów, powiększenia nieruchomości sąsiedniej oraz regulacji granic pomiędzy nieruchomościami.

§ 17. W zakresie zasad kształtowania zabudowy oraz wskaźników zagospodarowania terenu, na terenach oznaczonych symbolami 1RZM, 2RZM, 3RZM, 4RZM, 5RZM:

- 1) ustala się lokalizację budynków w zabudowie zagrodowej;
- 2) dopuszcza się lokalizację zgodnie z przepisami odrębnymi:
 - a) budowli rolniczych,
 - b) zieleni urządzonej,
 - c) zbiorników wodnych,
 - d) sieci i urządzeń infrastruktury technicznej,
 - e) dróg dojazdowych do gruntów rolnych;
- 3) ustala się wskaźniki zagospodarowania terenu:
 - a) nadziemna intensywność zabudowy:
 - maksymalna – 0,80,
 - minimalna – 0,001,
 - b) maksymalny udział powierzchni zabudowy – 40%,
 - c) minimalny udział powierzchni biologicznie czynnej – 40%;
- 4) ustala się zasady kształtowania zabudowy:

- a) maksymalna wysokość zabudowy:
 - budynku i wiaty – nie więcej niż 10,0 m,
 - budowli rolniczych – nie więcej niż 12,0 m,
- b) geometria głównych połaci dachowych – dachy płaskie lub dwu- lub wielospadowe o nachyleniu do 45°.

§ 18. W zakresie zasad kształtowania zabudowy oraz wskaźników zagospodarowania terenu, na terenach oznaczonych symbolami 1PEF, 2PEF, 3PEF, 4PEF:

- 1) ustala się lokalizację urządzeń fotowoltaicznych, w tym o mocy przekraczającej 500 kW;
- 2) dopuszcza się lokalizację:
 - a) magazynów energii wytworzonej w urządzeniach fotowoltaicznych zlokalizowanych w granicach obszaru objętego planem,
 - b) sieci i urządzeń infrastruktury technicznej,
 - c) dojazdów i miejsc postojowych;
- 3) ustala się minimalny udział procentowy powierzchni biologicznie czynnej w odniesieniu do powierzchni działki budowlanej – 5%;
- 4) nakazuje się urządzenie pasa zieleni izolacyjnej o szerokości minimum 10,0 m zgodnie z rysunkiem planu;
- 5) ustala się maksymalną wysokość urządzeń fotowoltaicznych i magazynów energii – nie więcej niż 5,0 m;
- 6) ustala się parametry działek uzyskanych w wyniku scalania i podziału nieruchomości:
 - a) minimalna powierzchnia – 5 000 m²,
 - b) minimalna szerokość frontu – 20,0 m,
 - c) kąt położenia granic w stosunku do pasa drogowego – od 75° do 105°;

7) ustala się minimalną powierzchnię nowo wydzielanych działek budowlanych – 5 000 m², z wyjątkiem działek wydzielanych dla realizacji sieci i urządzeń infrastruktury technicznej, dojazdów i dojazdów, powiększenia nieruchomości sąsiedniej oraz regulacji granic pomiędzy nieruchomościami.

§ 19. W zakresie zasad kształtowania zabudowy oraz wskaźników zagospodarowania terenu, na terenach oznaczonych symbolami 1RNR, 2RNR, 3RNR, 4RNR, 5RNR, 6RNR:

- 1) ustala się lokalizację gruntów ornych oraz upraw;
- 2) dopuszcza się lokalizację zgodnie z przepisami odrębnymi:
 - a) dróg dojazdowych do gruntów rolnych,
 - b) sieci i urządzeń infrastruktury technicznej,
 - c) urządzeń melioracji wodnych.

§ 20. W zakresie zasad kształtowania zabudowy oraz wskaźników zagospodarowania terenu, na terenie oznaczonym symbolem 1ZN:

- 1) ustala się lokalizację zieleni naturalnej;
- 2) dopuszcza się lokalizację zgodnie z przepisami odrębnymi:
 - a) dróg dojazdowych do gruntów rolnych,
 - b) sieci i urządzeń infrastruktury technicznej,
 - c) urządzeń melioracji wodnych.

§ 21. W zakresie zasad kształtowania zabudowy oraz wskaźników zagospodarowania terenu, na terenach oznaczonych symbolami 1L, 2L:

- 1) ustala się lokalizację lasów;
- 2) dopuszcza się lokalizację zgodnie z przepisami odrębnymi:
 - a) dróg leśnych,
 - b) sieci i urządzeń infrastruktury technicznej,
 - c) urządzeń melioracji wodnych.

Rozdział 3. Przepisy końcowe

§ 22. Ustala się stawkę służącą naliczaniu jednorazowych opłat od wzrostu wartości nieruchomości w wyniku uchwalenia planu w wysokości:

- 1) dla terenów oznaczonych symbolami MN-U, U, RZM – 8%;
- 2) dla terenów oznaczonych symbolami PEF – 15%;
- 3) dla pozostałych terenów – 0,01%.

§ 23. Wykonanie uchwały powierza się Burmistrzowi Strykowa.


§ 24. Uchwała w sprawie niniejszego planu wchodzi w życie po upływie 14 dni od dnia ogłoszenia jej w Dzienniku Urzędowym Województwa Łódzkiego.

Przewodniczący Rady
Miejskiej w Strykowie

Damian Drzewiecki

Załącznik Nr 1 do uchwały Nr XIX/172/2025
Rady Miejskiej w Strykowie
z dnia 24 czerwca 2025 r.

**RYSUNEK ZAGOSPODAROWANIA PRZESTRZENNEGO GMINY STRYKÓW
NA OBSZARZE CZĘŚCI WSI SWĘDÓW W SKALI 1:2000
(DLA POTRZEB PUBLIKACJI ZMNIEJSZONO DO SKALI 1:4000
I PODZIELONO NA ARKUSZE WEDŁUG PONIŻSZEGO SCHEMATU)**

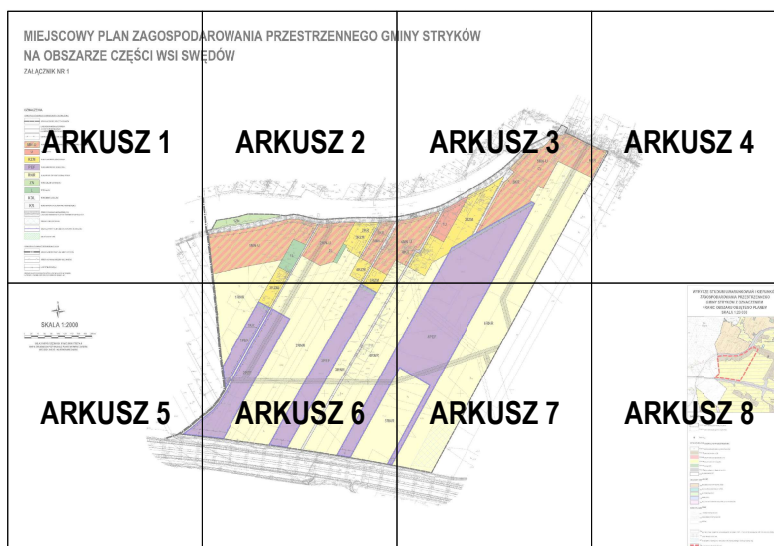

1

MIEJSCOWY PLAN ZAGOSPODAROWANIA NA OBSZARZE CZĘŚCI WSI SWIERKOWA

ZAŁĄCZNIK NR 1

OZNACZENIA

OZNACZENIA STANOWIĄCE OBRAMOWUJĄCE USTALENIA PLANU

	GRANICA OBSZARU OBJĘTEGO PLANEM
	LINE ROZGRANICZAJĄCE TERENY O RÓŻNYM PRZEZNACZENIU LUB RÓŻNYCH ZASADACH ZAGOSPODAROWANIA
	NIEPRZEKRACZALNE LINE ZABUDOWY

	TEREN ZABUDOWY MIESZKANOWEJ JEDNORODZINNEJ LUB USŁUG
	TEREN USŁUG

	TEREN ZABUDOWY ZAGRODOWEJ
--	---------------------------

	TEREN ELEKTROWNI SŁONECZNEJ
--	-----------------------------

	TEREN GRUNTÓW ORNYCH ORAZ UPRAW
--	---------------------------------

	TEREN ZIELENI NATURALNEJ
--	--------------------------

	TEREN LASU
--	------------

	TEREN DROGI LOKALNEJ
--	----------------------

	TEREN KOMUNIKACJI DROGOWEJ WEWNĘTRZNEJ
--	--

	STREFY OCHRONNE NAPIĘTYCH LINII ELEKTROENERGETYCZNYCH ŚREDNIEGO NAPIĘCIA 15kV
--	--

	OBSZARY ZMIELIOWANE
--	---------------------

	GRANICA STREFY OCHRONNEJ ELEKTROWNI SŁONECZNEJ
--	--

	ZIELENIZACYJNA
--	----------------


OZNACZENIA O CHARAKTERZE INFORMACYJNYM

	GRANICA ADMINISTRACYJNA GMINY STRYKÓW
--	---------------------------------------


	STREFA OCHRONNA OBSZARU KOLEJOWEGO
--	------------------------------------

	LINE WYMIAROWE [m]
--	--------------------


OBZAR OBJĘTY PLANEM POŁOŻONY JEST W GAŁOŚCI W ZASIĘGU
GŁÓWNYCH ZBIORNIKÓW WOD PODZIEMNYCH NR 402 I 403

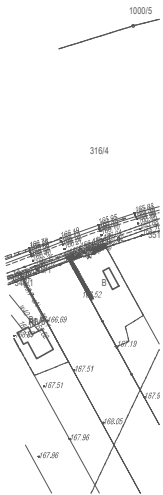


2 KAROWANIA PRZESTRZENNEGO GMIN ŁÓDŹ

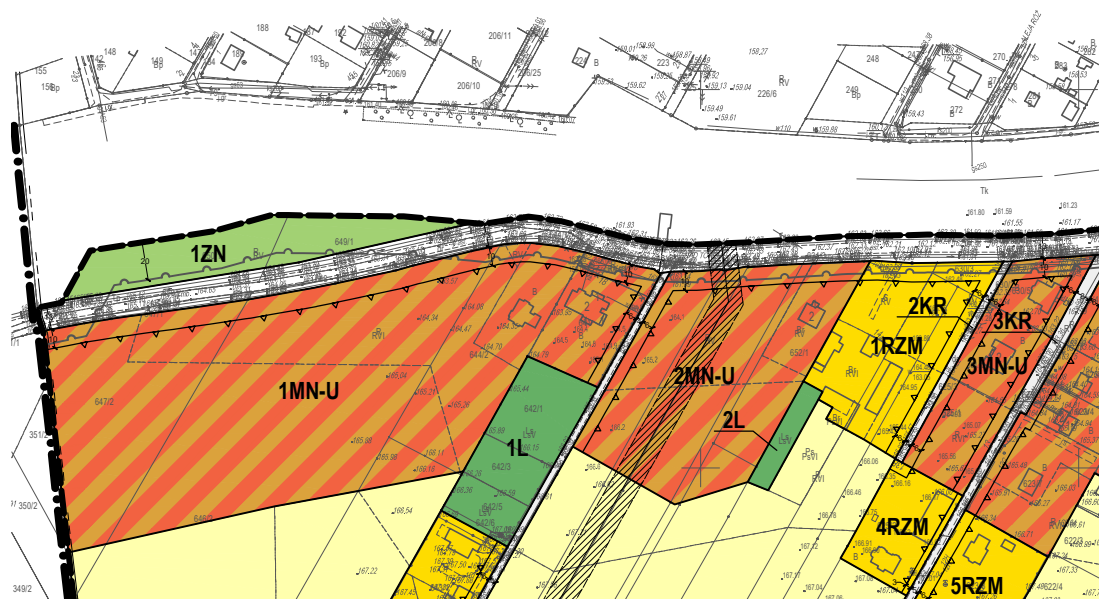


3 IIINYY STRYKÓW

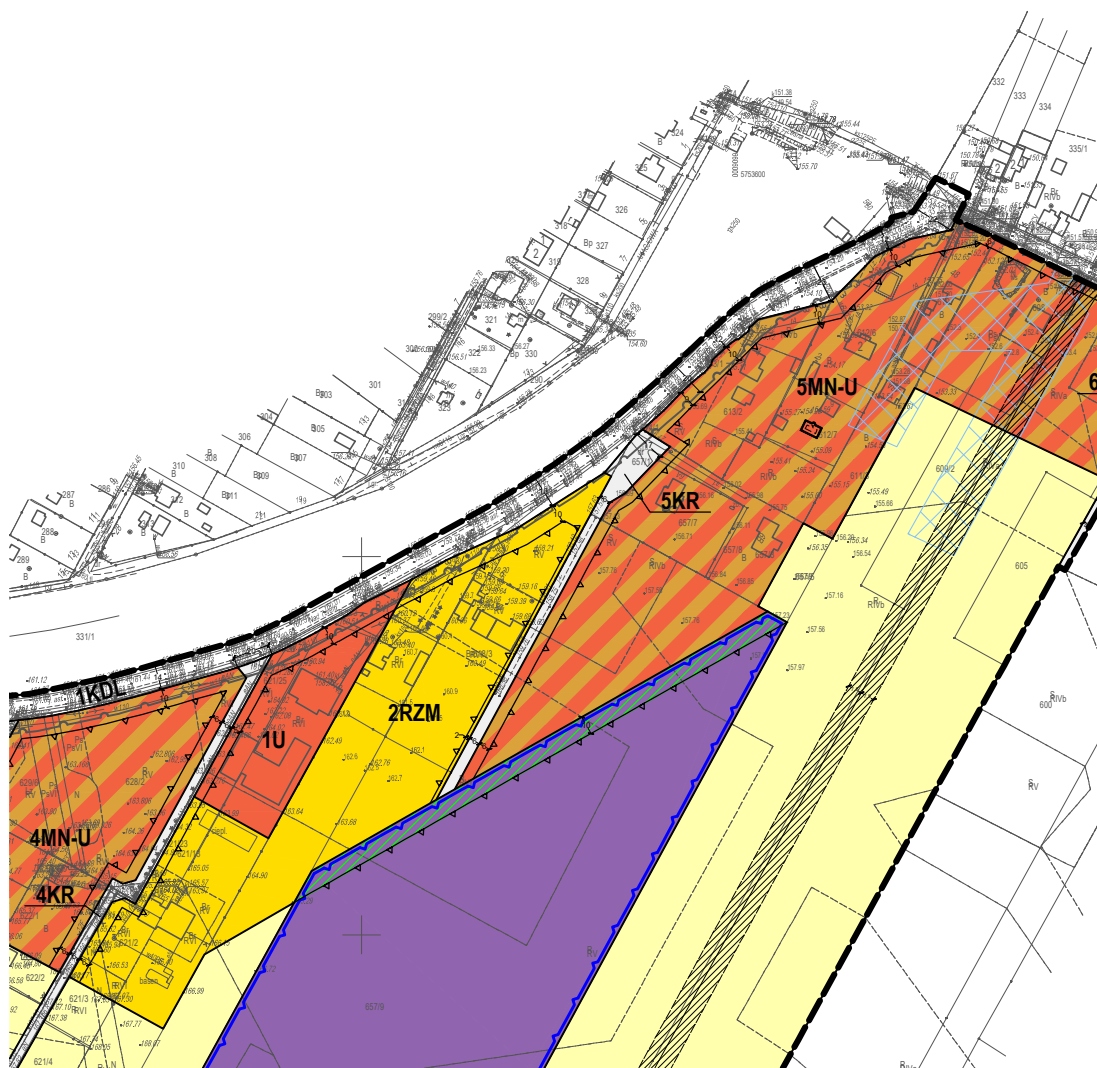


4

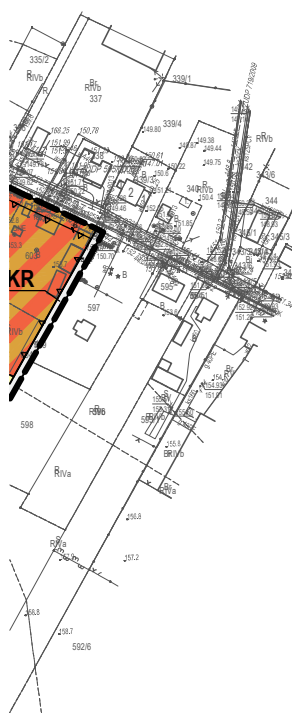

5

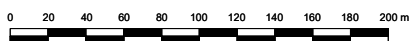**SKALA 1:2000**


UKŁAD WSPÓŁRZĘDNYCH: PUWG 2000 STREFA 6
MAPA ZASADNICZA POZYSKANA Z PAŃSTWOWEGO ZASOBU
GEODEZYJNEGO I KARTOGRAFICZNEGO

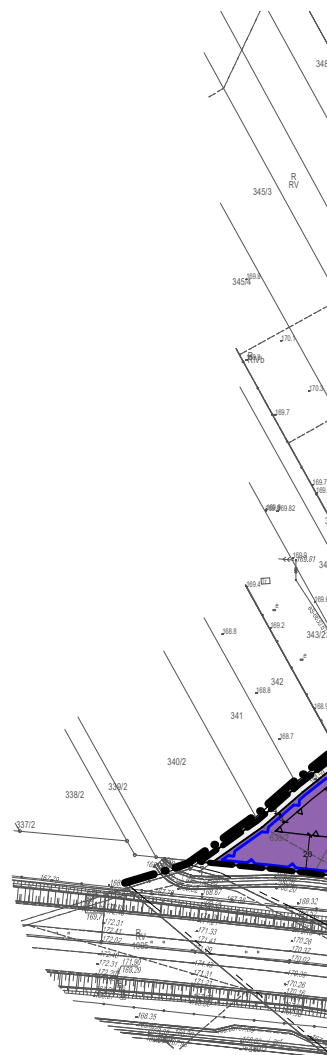





8

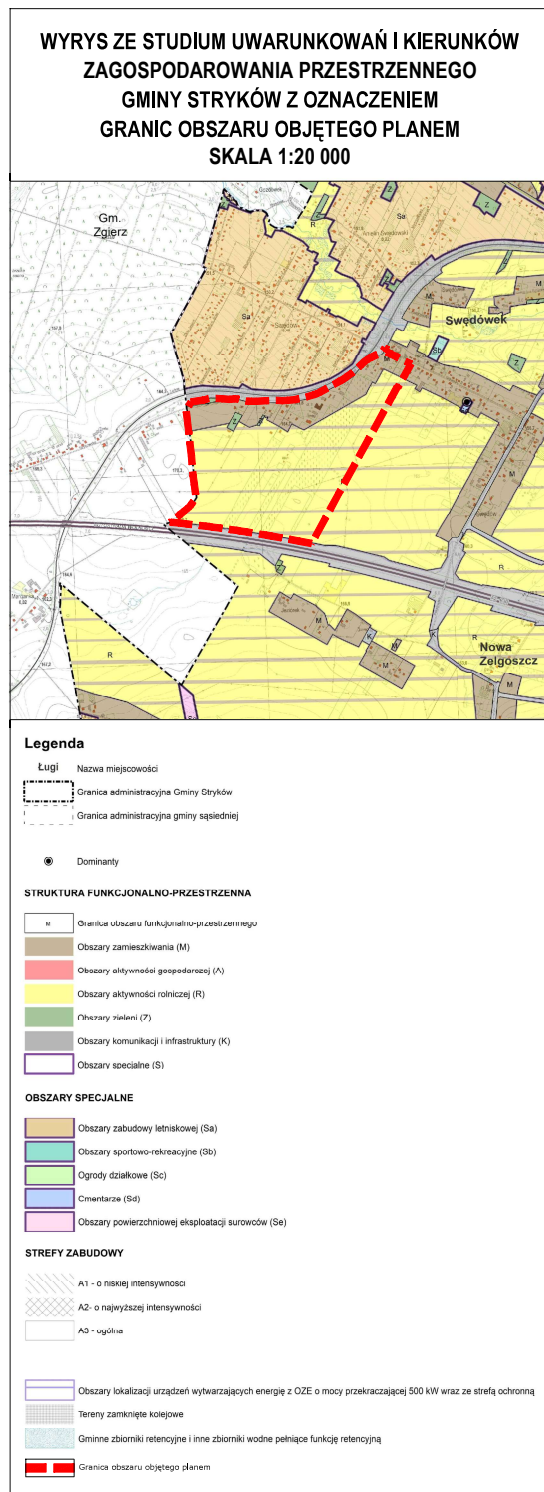

Załącznik Nr 2 do uchwały Nr XIX/172/2025

Rady Miejskiej w Strykowie

z dnia 24 czerwca 2025 r.

ROZSTRZYGNIECIE RADY MIEJSKIEJ W STRYKOWIE

w sprawie rozpatrzenia uwag wniesionych do projektu miejscowego planu zagospodarowania przestrzennego Gminy Stryków na obszarze części wsi Swędów wyłożonego do publicznego wglądu

Na podstawie art. 20 ust. 1 ustawy z dnia 27 marca 2003 r. o planowaniu i zagospodarowaniu przestrzennym (Dz. U. z 2024 r. poz. 1130 ze zmianami), w związku z art. 67 ust. 3 ustawy z dnia 7 lipca 2023 r. o zmianie ustawy o planowaniu i zagospodarowaniu przestrzennym oraz niektórych innych ustaw (Dz. U. z 2023 r. poz. 1688 ze zmianami), oraz rozstrzygnięć Burmistrza Strykowa w sprawie rozpatrzenia uwag wniesionych do projektu **miejscowego planu zagospodarowania przestrzennego zagospodarowania przestrzennego Gminy Stryków na obszarze części wsi Swędów wraz z prognozą oddziaływania na środowisko** podczas pierwszego wyłożenia do publicznego wglądu w dniach od 10 grudnia 2024 r. do 3 stycznia 2025 r. oraz w okresie ich składania wyznaczonym do dnia 17 stycznia 2025 r., podczas drugiego wyłożenia do publicznego wglądu w dniach od 18 lutego 2025 r. do 11 marca 2025 r. oraz w okresie ich składania wyznaczonym do dnia 25 marca 2025 r., a także podczas trzeciego wyłożenia do publicznego wglądu w dniach od 8 kwietnia 2025 r. do 30 kwietnia 2025 r. oraz w okresie ich składania wyznaczonym do dnia 15 maja 2025 r., rozstrzyga się, co następuje:

1) Uwaga złożona przez: osobę fizyczną:

a) **nieruchomość, której dotyczy uwaga:** działka nr ewid. 657/9, obręb Swędów,

b) **treść uwagi:** obawiam się, że zmiany mające związek z budową dużej elektrowni fotowoltaicznej, w tym zaplanowana infrastruktura oraz pas nasadzenia jej otuliny wpływać będą negatywnie na moją nieruchomość, która ma znajdować się w jej bezpośredniej bliskości. Na mojej działce (nr 619/4) prowadzę działalność gospodarczą w zakresie rolni ogrodniczym. Zajmuję się min. uprawą warzyw i owoców w obiekcie zespolonego bloku tunelowego. Do produkcji niezbędny jest duży dostęp do światła dziennego. Dotychczas położenie mojej działki zapewniało mi doskonałe warunki do tego rodzaju działalności i było głównym argumentem za wyborem lokalizacji obiektu i rozwojem działalności. Planowane nasadzenia oraz infrastruktura elektrowni istotnie wpłyną na zacienienie obiektu i upraw od strony wschodniej i południowej co wpłynie na przepływ powietrza i jego wilgotność w środku pogarszając panujący w nim mikroklimat. Ponadto wątpliwości wzbudza bliskość tak wielkiej inwestycji, mającej ogromny wpływ na zmiany w krajobrazie, do budynków mieszkalnych. W moim przekonaniu odległość planowanej inwestycji od zabudowań wynosić powinna min. 100 m. Taka odległość przyjęta została według projektu inwestora w stosunku do nieruchomości zlokalizowanych na działkach o nr 657 (Nad Torem 6a i 6b), względem moich zabudowań już tylko ok. 60 m. Wedle mojej wiedzy odległość 100 metrów od zabudowań jest odległością rekomendowaną dla tego typu inwestycji. Uważam że teren pod tego rodzaju inwestycję (część działki 657/9) nie powinien przylegać bezpośrednio do obszarów objętych zabudową zagrodową czy mieszkaniową, ponieważ może to potencjalnie obniżać wartość tych nieruchomości i mieć wpływ na jakość życia ich mieszkańców. Powinien być lokalizowany z dala od nich, wśród gruntów ornych z poszanowaniem interesu wszystkich mieszkańców,

c) **rozstrzygnięcie:** uwaga nieuwzględniona częściowo,

d) **uzasadnienie:** w planie miejscowym odstąpiono od wyznaczania nowego terenu elektrowni słonecznej na dotychczasowych terenach przeznaczonych pod zabudowę ustalonych w obowiązującym miejscowym planie zagospodarowania przestrzennego, zwiększając tym samym minimalną odległość pomiędzy istniejącą zabudową a urządzeniami fotowoltaicznymi do 60 m.

2) Uwaga złożona przez: osobę fizyczną:

a) **nieruchomość, której dotyczy uwaga:** działka nr ewid. 657/9, obręb Swędów,

- b) **treść uwagi:** mając na uwadze moje dotychczasowe stanowisko wyrażone w piśmie z 25.03.2025r. dotyczące miejscowego planu zagospodarowania przestrzennego Gminy Stryków na obszarze części wsi Swędów oświadczam, że poczynione zmiany pozostają niewystarczające dla zapewnienia mojej działce warunków pozwalających na dalsze prowadzenie przeze mnie działalności gospodarczej w zakresie upraw rolno-ogrodniczych co najmniej na dotychczasowym poziomie. W mojej ocenie, uwzględniając konieczność zapewnienia jak największego dostępu do światła słonecznego oraz nieograniczonego przez sztuczne bariery przepływu powietrza mającego wpływ na wahania wilgotności a także postępujące cykliczne zmiany związane z porami roku, kątami padania promieni słonecznych szczególnie istotnych w miesiącach wiosennych i jesiennych od wczesnych godzin porannych dla realizacji wymienionego wyżej celu, przedstawiony w projekcie pas otuliny i sama inwestycja oddalona powinna być od mojej nieruchomości jeszcze o dalsze 10 do 20 m. Podtrzymuję także moje wcześniejsze zdanie, że tak duża inwestycja, która docelowo ma obejmować ok. 9 ha powierzchni nie powinna być sytuowana tak blisko zabudowań mieszkalnych. Uwzględniając rozmiary działki inwestora i dotychczasowy sposób zagospodarowania działek sąsiednich jak i również wzgląd na stosunki dobrosąsiedzkie proponowana przeze mnie zmiana nie wpłynie negatywnie na korzystanie z nieruchomości przez inwestora, a co za tym idzie powinna zostać uwzględniona,
- c) **rozstrzygnięcie:** uwaga nieuwzględniona,
- d) **uzasadnienie:** ze względu na ustaloną minimalną odległość pomiędzy istniejącą zabudową a urządzeniami fotowoltaicznymi wynoszącą 60 m oraz wysokość urządzeń fotowoltaicznych i magazynów energii ustaloną na poziomie 5 m brak jest uzasadnienia dla zmniejszania powierzchni terenów elektrowni słonecznej.

Załącznik Nr 3 do uchwały Nr XIX/172/2025

Rady Miejskiej w Strykowie

z dnia 24 czerwca 2025 r.

ROZSTRZYGNIĘCIE RADY MIEJSKIEJ W STRYKOWIE

o sposobie realizacji zapisanych w miejscowym planie zagospodarowania przestrzennego Gminy Stryków na obszarze części wsi Swędów inwestycji z zakresu infrastruktury technicznej, które należą do zadań własnych gminy, oraz zasadach ich finansowania

Na podstawie art. 20 ust 1 ustawy z dnia 27 marca 2003 r. o planowaniu i zagospodarowaniu przestrzennym (Dz. U. z 2024 r. poz. 1130 ze zmianami) oraz art. 7 ust. 1 pkt 2 i 3 ustawy z dnia 8 marca 1990 r. o samorządzie gminnym (Dz. U. z 2024 r. poz. 1645 ze zmianami), Rada Miejska w Strykowie rozstrzyga co następuje:

§ 1. Sposób realizacji zapisanych w planie inwestycji z zakresu infrastruktury technicznej:

1. Zapisane w miejscowym planie zagospodarowania przestrzennego Gminy Stryków na obszarze części wsi Swędów, inwestycje z zakresu infrastruktury technicznej, które należą do zadań własnych gminy to inwestycje z zakresu infrastruktury technicznej – rozbudowa sieci wodociągowej, kanalizacji sanitarnej i deszczowej.

2. Inwestycje te będą realizowane w następujący sposób:

- 1) zgodnie z przepisami prawa materialnego i finansowego w tym zakresie;
- 2) za podstawę przyjęcia realizacji wyżej wyznaczonych zadań, które należą do zadań własnych stanowiąc będą zapisy Wieloletniej Prognozy Finansowej Gminy Stryków;
- 3) określenie terminów przystąpienia i zakończenia realizacji tych zadań, ustalone będzie według kryteriów i zasad przyjętych przy konstruowaniu Wieloletniej Prognozy Finansowej Gminy Stryków;
- 4) inwestycje realizowane mogą być etapowo w zależności od wielkości środków przeznaczonych na inwestycje.

§ 2. Zasady finansowania zapisanych w planie inwestycji z zakresu infrastruktury technicznej, które należą do zadań własnych gminy, zgodnie z przepisami o finansach publicznych. Finansowanie inwestycji będzie odbywać się poprzez:

- 1) wydatki z budżetu gminy;
- 2) współfinansowanie środkami zewnętrznymi, poprzez budżet gminy w ramach m.in.:
 - a) dotacji Unii Europejskiej,
 - b) dotacji samorządu województwa,
 - c) dotacji i pożyczek z funduszy celowych,
 - d) kredytów i pożyczek bankowych,
 - e) innych środków zewnętrznych.
- 3) udział inwestorów w finansowaniu w ramach porozumień o charakterze cywilno-prawnym lub w formie partnerstwa publiczno-prywatnego – „PPP”.

Załącznik Nr 4 do uchwały Nr XIX/172/2025

Rady Miejskiej w Strykowie

z dnia 24 czerwca 2025 r.

Zalacznik4.gml

Dane przestrzenne, o których mowa w art. 67a ust. 3 i 5 ustawy z dnia 27 marca 2003 r. o planowaniu i zagospodarowaniu przestrzennym (Dz. U. z 2024 r. poz. 1130 ze zmianami), ujawnione zostaną po kliknięciu w ikonę.