



DZIENNIK URZĘDOWY WOJEWÓDZTWA ŁÓDZKIEGO

Łódź, dnia 28 lipca 2025 r.

Poz. 7988

UCHWAŁA NR XVIII/210/2025 RADY MIEJSKIEJ W ŁASKU

z dnia 14 lipca 2025 r.

w sprawie zmiany uchwały dotyczącej zasad i warunków sytuowania obiektów małej architektury, tablic reklamowych i urządzeń reklamowych oraz ogrodzeń, ich gabarytów, standardów jakościowych oraz rodzajów materiałów budowlanych, z jakich mogą być wykonane

Na podstawie art. 37a i art. 37b ust. 2 pkt 8 ustawy z dnia 27 marca 2003 r. o planowaniu i zagospodarowaniu przestrzennym (w brzmieniu z 2023 r. t.j. Dz. U. z 2023 r. poz. 977) w związku z art. 66 ust. 2 ustawy z dnia 7 lipca 2023 r. o zmianie ustawy o planowaniu i zagospodarowaniu przestrzennym oraz niektórych innych ustaw (Dz. U. z 2023 r. poz. 1688) oraz uchwały Nr XL/532/2022 Rady Miejskiej w Łasku z dnia 9 lutego 2022 r. w sprawie przygotowania przez Burmistrza Łasku projektu zmiany uchwały dotyczącej zasad i warunków sytuowania obiektów małej architektury, tablic reklamowych i urządzeń reklamowych oraz ogrodzeń, ich gabarytów, standardów jakościowych oraz rodzajów materiałów budowlanych, z jakich mogą być wykonane, uchwala się, co następuje:

§ 1. 1. Uchwala się zmianę uchwały dotyczącej zasad i warunków sytuowania obiektów małej architektury, tablic reklamowych i urządzeń reklamowych oraz ogrodzeń, ich gabarytów, standardów jakościowych oraz rodzajów materiałów budowlanych, z jakich mogą być wykonane przyjętej uchwałą Nr XVIII/203/2020 Rady Miejskiej w Łasku z dnia 5 lutego 2020 r. (Dz. Urz. Woj. Łódzkiego z 4 marca 2020 r. poz. 1522), zwanej dalej: „uchwałą krajobrazową”.

2. Integralną częścią uchwały jest:

- 1) rysunek całej gminy z podziałem na poszczególne obszary w skali 1:40 000, stanowiący załącznik Nr 1 do uchwały;
- 2) rysunki z wyszczególnieniem poszczególnych obszarów od 2A do 2L, stanowiące załącznik Nr 2 do uchwały;
- 3) rozstrzygnięcie Rady Miejskiej w Łasku o sposobie rozpatrzenia uwag nieuwzględnionych przez Burmistrza, stanowiące załącznik Nr 3 do uchwały.

§ 2. Wprowadza się następujące zmiany w uchwale krajobrazowej:

1) w § 1:

a) ust. 3 otrzymuje brzmienie:

„3. Uchwała obejmuje ustalenia zawarte w treści uchwały oraz w części graficznej składającej się z:

- 1) rysunku całej gminy z podziałem na poszczególne obszary w skali 1:40 000;
- 2) rysunków z wyszczególnieniem poszczególnych obszarów od 2A do 2L.”;

2) w § 2:

a) pkt 2 otrzymuje brzmienie:

„2) billboardzie – należy przez to rozumieć jednostronną, dwustronną lub kilkustronną wolnostojącą tablicę reklamową lub urządzenie reklamowe, sytuowane w całości na jednej nieruchomości, o powierzchni ekspozycyjnej nieprzekraczającej przedziału od 8,5 m² do 19,0 m² i o wysokości nieprzekraczającej 3,0 m;”;

b) po pkt 2 dodaje się pkt 2a w brzmieniu:

„2a) billboardzie X– należy przez to rozumieć jednostronną, dwustronną lub kilkustronną wolnostojącą tablicę reklamową lub urządzenie reklamowe sytuowane w całości na jednej nieruchomości, o wymiarach w układzie poziomym większym niż 3,0 x 6,0 m i mniejszym niż 6,0 x 18,0m;”;

c) pkt 3 otrzymuje brzmienie:

„3) zabytkowych obiektach budowlanych - należy przez to rozumieć obiekty budowlane wpisane do rejestru zabytków oraz obiekty budowlane ujęte w gminnej ewidencji zabytków;”;

d) w pkt 15 wyrazy „przezierności ogrodzenia” zastępuje się wyrazami „udziale prześwitu ogrodzenia”;

e) w pkt 17 wyrazy „baner reklamowy sytuowany” zastępuje się wyrazami „tablicę reklamową wykonaną na tkaninie lub miękkim tworzywie sztucznym sytuowaną”;

f) pkt 22 otrzymuje brzmienie:

„22) tablicy informacyjnej – należy przez to rozumieć tablicę reklamową lub urządzenie reklamowe o powierzchni nie większej niż 4 m², lub zgodnie z wymaganiami określonymi w dokumentach odrębnych, stanowiące wyłącznie element informacji:

a) turystycznej,

b) przyrodniczej,

c) edukacyjnej,

d) o realizacji inwestycji współfinansowanych ze środków publicznych;

e) porządkowej, w szczególności system informacji miejskiej,

f) tablice porządkujące ruch w ramach parkingów o maksymalnych wymiarach 0,6 x 0,9 m,

g) "witacze" na wlotach dróg na teren gminy;”;

g) w pkt 25 kropkę zastępuje się przecinkiem i dodaje się pkt 26 w brzmieniu:

„26) urządzonych terenach zielonych - należy rozumieć parki, skwery, zieleńce, aleje, pasaże, promenady, bulwary, ogrody jordanowskie, ogrody kwiatowe i cmentarze.”;

3) w § 3 dodaje się pkt 4-8 w brzmieniu:

„4) informacji o dostawcach przesyłek i paczek umieszczanych na Automatach Paczkowych;

5) umieszczanych na drzwiach informacji dotyczących możliwości płatności w lokalu kartami płatniczymi, kredytowymi oraz dokonania zwrotu podatku i innych bieżących informacji o pracy firmy – o powierzchni nie większej niż 0,15 m²;

6) masztów flagowych lokalizowanych przed siedzibami organów administracji rządowej, samorządowej lub organizacji pozarządowych, jak również w innych miejscach, na których umieszczane są flagi narodowe, organów rządowych i samorządowych, organizacji międzynarodowych organizacji pozarządowych;

7) tablic informacyjnych;

8) istniejących urządzeń reklamowych o charakterze zabytkowym lub o walorach kulturowych oraz remoncie, odbudowy tych urządzeń;”;

4) w § 4:

a) w pkt 1:

- lit. g otrzymuje brzmienie:

„g) sytuowania wolnostojących tablic reklamowych i urządzeń reklamowych na urządzonych terenach zielonych, z wyjątkiem gablot ekspozycyjnych oraz słupów ogłoszeniowych,”

- w lit. i średnik zastępuje się przecinkiem i dodaje się lit. j w brzmieniu:

j) oświetlania i podświetlania tablic reklamowych i urządzeń reklamowych usytuowanych na zabytkowych obiektach budowlanych oraz w granicach stref ochronnych od tych obiektów ustalonych zgodnie z przepisami odrębnymi,”

b) w pkt 2 lit. a otrzymuje brzmienie:

„a) stosowania urządzeń grupujących szyldy w odniesieniu do nie mniej niż 3 działalności posiadających wspólne wejście do budynku lub wjazd na nieruchomości,”

5) w § 6 w pkt 2 kropkę zastępuje się średnikiem i dodaje się punkt 3 w brzmieniu:

„3) dopuszcza się inne rozwiązania niż określone w punktach 1 i 2 dla zabytkowych obiektów budowlanych oraz w granicach stref ochronnych od tych obiektów, ustalonych zgodnie z przepisami odrębnymi. W takim przypadku dla ustalenia innych rozwiązań stosuje się przepisy odrębne.”

6) w § 7, ust. 1:

a) w pkt 1:

- uchyla się lit. a,

- lit. e otrzymuje brzmienie:

„e) tablic reklamowych naklejanych na szyby witryn, okien, drzwi lub na meble zewnętrzne o łącznej powierzchni reklamowej nie większej niż 50 m² sytuowanych na budynkach handlowo-usługowych o powierzchni większej niż 500 m² oraz tablic reklamowych naklejanych na szyby witryn, okien, drzwi lub na meble zewnętrzne o łącznej powierzchni reklamowej nie większej niż 0,4m² sytuowanych na innych budynkach niż wymienione wcześniej,”

b) w pkt 2:

- lit. a otrzymuje brzmienie:

„a) na zabytkowych obiektach budowlanych,”

- lit. b otrzymuje brzmienie:

„b) na nieruchomościach gruntowych, na których znajdują się zabytkowe obiekty budowlane, z wyjątkiem wolnostojących gablot ekspozycyjnych.”

7) w § 8:

a) w ust. 1 dodaje się pkt 2a w brzmieniu:

„2a) sytuowanych na budynkach handlowo-usługowych o powierzchni nie większej niż 500 m² tablic reklamowych:

a) o powierzchni nie większej niż 6 m²,

b) nie więcej niż jedna tablica reklamowa na budynku,”

b) użyte w ust. 2 w pkt 4 oraz w ust. 4 pkt 1 wyrazy „tablic wolnostojących” zastępuje się wyrazami „wolnostojących tablic reklamowych”

c) w ust. 4 w pkt 4 kropkę zastępuje się średnikiem i dodaje się pkt 5-13 w brzmieniu:

„5) urządzeń citylight:

a) sytuowanych w odległościach nie mniejszych niż 200 m pomiędzy poszczególnymi citylightami – dla urządzeń wolnostojących,

- b) nie więcej niż trzy na budynku, z zastrzeżeniem, że dolna krawędź urządzenia nie może się znajdować na wysokości wyższej niż 1 m nad poziomem terenu – dla urządzeń umieszczanych na budynkach handlowo-usługowych;
 - 6) słupów ogłoszeniowych sytuowanych w odległościach nie mniejszych niż 200 m pomiędzy poszczególnymi słupami;
 - 7) billboardów:
 - a) odsuniętych od ściany najbliższego budynku o nie mniej niż 5 m,
 - b) odsuniętych od sąsiedniego urządzenia tego samego typu o nie mniej niż 300 m;
 - 8) wolnostojących tablic reklamowych sytuowanych na nieruchomościach, na których zlokalizowane są budynki produkcyjne lub handlowo-usługowe o powierzchni większej niż 500 m²:
 - a) o powierzchni nie większej niż 19 m²,
 - b) nie więcej niż dwie na każde 0,5 ha terenu;
 - 9) pylonów reklamowych lub totემów reklamowych sytuowanych na nieruchomościach, na których zlokalizowane są budynki produkcyjne lub handlowo-usługowe o powierzchni większej niż 400 m² lub stacje paliw płynnych:
 - a) odsuniętych od ściany najbliższego budynku minimum o 5 m,
 - b) nie więcej niż po dwa pylony reklamowe lub totemy reklamowe dla jednej nieruchomości,
 - c) dopuszcza się sytuowanie dodatkowych pylonów reklamowych, jeśli obiekt (lub nieruchomość, na której obiekt się znajduje) przylega do więcej niż jednej drogi publicznej bądź do więcej niż jednego ciągu pieszego;
 - 10) kasetonów sytuowanych na budynkach produkcyjnych lub handlowo-usługowych o powierzchni większej niż 500 m²:
 - a) o powierzchni nie większej niż 19 m²,
 - b) nie więcej niż cztery na budynku;
 - 11) tablic reklamowych sytuowanych na budynkach produkcyjnych lub handlowo-usługowych:
 - a) o powierzchni nie większej niż 19 m²,
 - b) nie więcej niż:
 - jedna tablica reklamowa na budynku – dla tablic umieszczanych na budynkach handlowo-usługowych o powierzchni nie większej niż 500 m²,
 - cztery tablice reklamowe na budynku – dla tablic umieszczanych na budynkach handlowo-usługowych o powierzchni większej niż 500 m²;
 - 12) grafik reklamowych:
 - a) o powierzchni nie większej niż 6 m²,
 - b) nie więcej niż jedna grafika reklamowa na budynku;
 - 13) murali reklamowych.”,
- d) w ust. 5 w pkt 4 kropkę zastępuje się średnikiem i dodaje się pkt 5-9 w brzmieniu:
- „5) grafik reklamowych:
- a) o powierzchni nie większej niż 12 m²,
 - b) nie więcej niż jedna grafika reklamowa na budynku;
- 6) murali reklamowych;
- 7) wolnostojących tablic reklamowych sytuowanych na nieruchomościach, na których zlokalizowane są budynki produkcyjne, handlowo-usługowe o powierzchni większej niż 500 m²:

- a) o powierzchni nie większej niż 12 m²,
 - b) nie więcej niż dwie na każde 0,5 ha terenu;
- 8) pylonów reklamowych lub totemów reklamowych sytuowanych na nieruchomościach, na których zlokalizowane są budynki produkcyjne lub handlowo-usługowe o powierzchni większej niż 400 m² lub stacje paliw płynnych:
- a) odsuniętych od ściany najbliższego budynku minimum o 5,0 m,
 - b) nie więcej niż po dwa pylony reklamowe lub totemy reklamowe dla jednej nieruchomości;
 - c) dopuszcza się sytuowanie dodatkowych pylonów reklamowych, jeśli obiekt (lub nieruchomość, na której obiekt się znajduje) przylega do więcej niż jednej drogi publicznej bądź do więcej niż jednego ciągu pieszego;
- 9) masztów flagowych:
- a) o wysokości nie większej niż 12 m,
 - b) nie więcej niż trzy maszty flagowe dla jednej nieruchomości.”;
- 8) po użytych w § 9 w ust. 1, w § 10 ust. 1, § 11, § 12 ust. 1 wyrazach „rodzajów szyldów” dodaje się wyrazy „lub urządzeń grupujących szyldy”;
- 9) w § 9:
- a) w ust. 1 pkt 2 lit. d:
 - uchyla się tiret pierwsze,
 - tiret drugie otrzymuje brzmienie:
„- o powierzchni nie większej niż 0,5 m², z wyjątkiem urządzeń grupujących szyldy, których powierzchnia nie może być większa niż 0,5m² na każdy szyld lub nie więcej niż 2 m², ”;
- 10) w § 10:
- a) w ust. 1 pkt 1 lit. a:
 - w tiret drugim po wyrazach „niż 500 m²” dodaje się przecinek,
 - tiret trzecie otrzymuje brzmienie:
„- dla budowli lub budynków o powierzchni większej niż 500 m², dla każdego budynku dopuszcza się nie więcej niż sześć szyldów, przy czym wysokość szyldu nie może być większa niż 2 m i długość szyldu nie może przekraczać 30% długości elewacji, na której się znajduje ”,
 - b) w pkt 2 lit. d:
 - we wprowadzeniu do wyliczenia po wyrazie „wolnostojących” dodaje się wyrazy „innych niż wymienione w ust. 1a”,
 - uchyla się tiret pierwsze,
 - c) dodaje się ust. 1a w brzmieniu:
„1a. Na obszarze II w zakresie zasad i warunków sytuowania szyldów, gabarytów oraz ich liczby, z zastrzeżeniem § 4, w ramach jednej działalności dopuszcza się dodatkowo poza budynkami stosowanie szyldów lub urządzeń grupujących szyldy w formie:
 - 1) pylonów reklamowych lub totemów reklamowych sytuowanych na nieruchomościach, na których zlokalizowane są budynki produkcyjne lub handlowo-usługowe o powierzchni większej niż 400 m² lub stacje paliw płynnych:
 - a) odsuniętych od ściany najbliższego budynku minimum o 5 m,
 - b) nie więcej niż po jednym pylonie reklamowym lub totemie reklamowym dla jednej nieruchomości;

c) dopuszcza się sytuowanie dodatkowych pylonów reklamowych, jeśli obiekt (lub nieruchomość, na której obiekt się znajduje) przylega do więcej niż jednej drogi publicznej bądź do więcej niż jednego ciągu pieszego,

2) masztów flagowych:

a) o wysokości nie większej niż 12 m,

b) nie więcej niż trzy maszty flagowe dla jednej nieruchomości.”;

11) w § 11:

a) dotychczasową treść oznacza się jako ust. 1,

b) w pkt 5 uchyla się lit. a,

c) dodaje się ust. 2-4 w brzmieniu:

„2. Na obszarze III w zakresie zasad i warunków sytuowania szyldów, gabarytów oraz ich liczby, z zastrzeżeniem § 4, w ramach jednej działalności dopuszcza się dodatkowo poza budynkami stosowanie szyldów lub urządzeń grupujących szyldy w formie:

1) pylonów lub totemów sytuowanych na nieruchomościach, na których zlokalizowane są budynki produkcyjne lub handlowo-usługowe o powierzchni większej niż 400 m² lub stacje paliw płynnych:

a) odsuniętych od ściany najbliższego budynku minimum o 5 m,

b) nie więcej niż po jednym pylonie reklamowym lub totemie reklamowym dla jednej nieruchomości,

c) dopuszcza się sytuowanie dodatkowych pylonów reklamowych, jeśli obiekt (lub nieruchomość, na której obiekt się znajduje) przylega do więcej niż jednej drogi publicznej bądź do więcej niż jednego ciągu pieszego;

2) masztów flagowych:

a) o wysokości nie większej niż 12 m,

b) nie więcej niż trzy maszty flagowe dla jednej nieruchomości.

3. Jeśli lokal, w którym prowadzona jest działalność usytuowany jest u zbiegu dwóch lub więcej ulic, wówczas na obszarze III dla takiej działalności dopuszcza się dwa tego samego rodzaju szyldy określone w ust. 1 pkt 1 lit. b i c oraz ust. 1 pkt 2 lit. a, wykonane w tej samej technologii, każdy mocowany z innej strony budynku.

4. Dopuszcza się sytuowanie szyldów wymienionych w ust. 1 pkt 1 lit. b, c i d pomiędzy boczną krawędzią ściany a najbliższą zewnętrzną linią pionową okien budynku, jeżeli odległość ta wynosi nie mniej niż 3 m, przy czym szyld musi być oddalony od krawędzi ściany i okien budynku o nie mniej niż 0,5 m.”;

12) w § 12:

a) w ust. 1 pkt 2 lit. d:

- we wprowadzeniu do wyliczenia po wyrazie „wolnostojących” dodaje się wyrazy „innych niż wymienione w ust. 1a”,

- uchyla się tiret pierwsze,

b) po ust. 1 dodaje się ust. 1a w brzmieniu:

„1a. Na obszarze IV w zakresie zasad i warunków sytuowania szyldów, gabarytów oraz ich liczby, z zastrzeżeniem § 4, w ramach jednej działalności dopuszcza się dodatkowo poza budynkami stosowanie szyldów lub urządzeń grupujących szyldy w formie:

1) pylonów reklamowych lub totemów reklamowych sytuowanych na nieruchomościach, na których zlokalizowane są budynki produkcyjne lub handlowo-usługowe o powierzchni większej niż 400 m² lub stacje paliw płynnych:

- a) odsuniętych od ściany najbliższego budynku minimum o 5 m,
- b) nie więcej niż po jednym pylonie reklamowym lub totemie reklamowym dla jednej nieruchomości,
- c) dopuszcza się sytuowanie dodatkowych pylonów reklamowych, jeśli obiekt (lub nieruchomość, na której obiekt się znajduje) przylega do więcej niż jednej drogi publicznej bądź do więcej niż jednego ciągu pieszego;

2) masztów flagowych:

- a) o wysokości nie większej niż 12 m,
- b) nie więcej niż trzy maszty flagowe dla jednej nieruchomości.”;

13) w §13:

a) ust. 1 otrzymuje brzmienie:

„1. W zakresie zasad i warunków sytuowania ogrodzeń, ich gabarytów, standardów jakościowych oraz rodzajów materiałów budowlanych, z jakich mogą być wykonane, na obszarach od I do IV od strony dróg publicznych zakazuje się:

- 1) lokalizacji ogrodzeń z przęsłami lub panelami wykonanymi z betonowych lub żelbetowych elementów prefabrykowanych oraz wykorzystywania elementów refleksyjnych i odbłaskowych;
- 2) grodzienia urządzonych terenów zielonych z wyjątkiem cmentarzy;
- 3) lokalizacji ogrodzeń o udziale prześwitów mniejszym niż:
 - a) 10% dla ogrodzeń murowanych lub z kamienia,
 - b) 30% dla ogrodzeń drewnianych,
 - c) 70% dla pozostałych ogrodzeń.”;

b) ust. 2 i 3 otrzymują brzmienie:

„2. Z zastrzeżeniem ust. 3 dopuszcza się maksymalną wysokość ogrodzeń od dróg:

- 1) na obszarze I, II i IV i w granicy pomiędzy obszarami od I do IV do 2,2 m;
- 2) wewnątrz obszaru III do 2,5 m.

3. Dopuszcza się ogrodzenia wyższe niż wymienione w ust. 2:

- 1) dla placów zabaw i obiektów sportowych – jedynie jako ogrodzenia o udziale prześwitu ogrodzenia nie mniejszym niż 70%;
- 2) dla ogrodzeń w postaci żywopłotów;
- 3) w części bram i furtek, oraz dla słupków rozdzielających przęsła, których maksymalna wysokość nie może być większa niż 2,5 m.”;

c) dodaje się ust. 5-6 w brzmieniu:

„5. Dopuszcza się inne rozwiązania niż określone w ustępach 1-3 dla zabytkowych obiektów budowlanych oraz w granicach stref ochronnych od tych obiektów ustalonych zgodnie z przepisami odrębnymi. W takim przypadku dla ustalenia innych rozwiązań stosuje się przepisy odrębne.

6. Zasady nie dotyczą ogrodzeń tymczasowych, stawianych w szczególności na czas budowy, remontu, wykonania robót budowlanych, zabezpieczenia terenu na czas imprez masowych.”;

14) w § 14 ust. 1 otrzymuje brzmienie:

„1. Ustala się następujące granice obszarów, o których mowa w §1 ust. 1, z wyłączeniem terenów zamkniętych ustalonych przez inne organy niż ministra właściwego do spraw transportu:

- 1) Obszar I:

a) część wschodnia oznaczona symbolem **I-1**, obejmująca obszar Kolumny, pokazana na załączniku graficznym nr 2A, której granice przebiegają:

- od wschodu: w kierunku południowym od ul. Brzeźnej (działka o nr ewid. 7 obręb 2) wschodnią granicą gminy do ul. Torowej (działka o nr ewid. 97 obr. 2), przecina tory kolejowe (działka o nr ewid. 96 obr. 2), dalej wzdłuż wschodniej granicy ulicy Zakopiańskiej (działka o nr ewid. 82 obr. 4), przecina ul. Leśników Polskich (działka nr ewid. 18/2 obręb 4), następnie wzdłuż zachodniej granicy ulicy Sandomierskiej na odcinku od ulicy Leśników Polskich do ulicy Swojskiej (działka nr ewid. 254 obr. 5),
- od południa: w kierunku zachodnim północną granicą ulicy Swojskiej (działka o nr ewid. 254 obr. 5), do ul. Obwodowej i skrzyżowania z ulicą Spacerową (działka o nr ewid. 187 obr. 5), dalej północną granicą ulicy Obwodowej (działka o nr ewid. 89 obr. 6) do ul. Narodowej (działka o nr ewid. 52 obr. 6) dalej w kierunku północnym wschodnią granicą ul. Narodowej do ul. Nowej (działka o nr ewid. 104 obr. 6), południową granicą ul. Nowej w kierunku wschodnim do ul. Wojska Polskiego (działka o nr ewid. 141 obr. 5), dalej w kierunku północnym wzdłuż zachodniej granicy ulicy Wojska Polskiego do ulicy Leśników Polskich (działka o nr ewid. 18/2 obr. 4), następnie w kierunku zachodnim południową granicą ulicy Leśników Polskich (działki o nr ewid. 18/2, 18/1 obr. 4 i nr 1 obr. 6) do skrzyżowania z ulicą Harcerską (działka o nr ewid. 5/2 obr. 8),
- od zachodu: przecinając ul. Leśników Polskich zachodnią granicą działki nr ewid. 1 obr. 6 w kierunku północnym, dalej północną granicą ulicy Harcerskiej (działka o nr ewid. 5/2 obr. 8) do ul. Piaskowej (działka nr ewid. 10 obr. 3), zachodnią granicą działek nr 143, 142, 125/2, 125/1 i 124/2 obręb 3 do południowej granicy działki nr 286 obręb 3, w kierunku zachodnim południową granicą działki nr 286 obręb 3 do ulicy Niskiej (działka nr ewid. 300 obr. 3), następnie w kierunku północnym wzdłuż zachodniej granicy ulicy Niskiej (działki o nr ewid. 300 obr. 3) do południowej granicy działki nr 9/2 obręb 3, dalej w kierunku wschodnim wzdłuż północnej granicy działek nr 275, 86, 87, 88/1, 88/2, 89, 90/3, 90/2, 91, 92, 93/1 do styku ul. Pięknej (działka nr ewid. 11 obr. 3) i ul. Skromnej (działka nr ewid. 1 obr. 3), dalej w kierunku północnym wzdłuż zachodniej granicy ulicy Skromnej (działka nr ewid. 1 obr. 3) do ul. Torowej (działka nr ewid. 33 obr. 3), dalej w kierunku wschodnim wzdłuż północnej granicy ul. Torowej (działka nr ewid. 33 obr. 3) do przejazdu kolejowego (działka nr ewid. 96 obr. 2), dalej w kierunku północnym przecinając ul. Torową, tory kolejowe (przejazd kolejowy) do ul. Sportowej (działka nr ewid. 41 obr. 2), w kierunku północnym zachodnią granicą ul. Sportowej do ul. Cichej (działka o nr ewid. 1/1 obr. 2),
- od północy: w kierunku wschodnim wzdłuż północnej granicy ul. Cichej (działka nr 1/1 obr. 2), dalej w kierunku wschodnim wzdłuż południowej granicy działki o nr ewid. 1/3 obr. 2 do granicy z działką nr ewid. 6/13 obr. 2 dalej zachodnią i północną granicą działki nr ewid. 6/9 obr. 2, północną granicą działki 6/5 obr. 2 do ul. Traugutta (działka nr ewid. 6/2 obr. 2), przecinając ul. Traugutta, północną granicą działki nr ewid. 6/3 do ulicy Brzeźnej, i do wschodniej granicy gminy,

b) część zachodnia oznaczona symbolem **I-2**, obejmująca tereny ścisłego centrum Łasku, pokazana na załączniku graficznym nr **2B**, której granice przebiegają:

- od wschodu: w kierunku południowym wschodnią granicą działek nr ewid. 179/4 i 179/2 obr. 12 do ul. Objazdowej (działka nr ewid. 1/1 obr. 14), dalej w kierunku wschodnim północną granicą ul. Objazdowej do skrzyżowania ulic Objazdowej i ul. Armii Krajowej (działka nr ewid. 89 obr. 14) dalej w kierunku południowym wschodnią granicą ul. Armii Krajowej (działka nr 89 obr. 14) do ul. Warszawskiej (działka nr 101 obr. 14) dalej przecinając Plac Józefa Piłsudskiego (działka nr 327 obr. 14) do ul. 9 Maja (działka nr ewid. 327 obr. 14), dalej w kierunku południowym wschodnią granicą Alei 600 lecia Łasku do ul. Polnej (działka nr ewid. 45/1 obr. 20),

- od południa: w kierunku zachodnim wzdłuż północnej granicy ulicy Polnej (działka nr ewid. 45/1 obr. 20) do ul. 9 Maja, dalej północną granicą ul. 9 Maja (działka nr ewid. 327 obr. 14 do skrzyżowania z ul. Gabriela Narutowicza (działka nr ewid. 156/1 obr. 14) dalej przecinając ul. Gabriela Narutowicza północną granicą ul. Górnej (działka nr ewid. 257 obr. 14) do skrzyżowania z ul. Adama Mickiewicza (działka nr ewid. 104 obr. 14),
- od zachodu: w kierunku północnym wschodnią granicą ulicy Adama Mickiewicza (działka nr ewid. 104 obr. 14) od ulicy Górnej do skrzyżowania z ulicą Stefana Żeromskiego (działka nr ewid. 28 obr. 14), dalej przecinając ul. Stefana Żeromskiego (granica działek nr ewid. 28 i nr ewid. 326/3 obr. 14) w kierunku północnym zachodnią granicą działek nr 26, 25/2, 25/1 obręb 14 i w kierunku wschodnim północną granicą działki nr ewid. 25/1 obręb 14 do ul. Zielonej (działka nr ewid. 27 obr. 14), dalej w kierunku południowym zachodnią granicą ul. Zielonej do końca wysokości działki nr ewid. 34 obr. 14,
- od północy: od ul. Zielonej w kierunku wschodnim południową granicą działek nr ewid. 34, 37/1, 38/1, 41/7 do ul. Strażackiej (działka nr ewid. 45/1 obr. 14), dalej południową granicą ul. Strażackiej do ul. Marii Konopnickiej (działka nr ewid. 54 obr. 14), i dalej w kierunku wschodnim wzdłuż południowej granicy działki nr 55/15 obr. 14, dalej wzdłuż południowej i wschodniej granicy działki nr ewid. 55/17 obr. 14, przecinając działki nr ewid. 55/16, 55/4, 62, 63/5 obr. 14 w odległości 12m od południowej granicy ul. Objazdowej (działka nr ewid. 1/1 obr. 14), dalej w kierunku północnym wzdłuż wschodniej granicy działki 63/5 obr. 14 do ul. Objazdowej, dalej przecinając ul. Objazdową w kierunku wschodnim północną granicą ul. Objazdowej (działka nr ewid. 1/1 obr. 14) do działki nr ewid. 81 obr. 12, dalej w kierunku północnym zachodnią granicą działki nr ewid. 81 obr. 12 i w kierunku wschodnim północną granicą działek nr ewid. 81, 179/3, 179/4 obr. 12;

2) Obszar II:

a) część wschodnia oznaczona symbolem **II-1**, obejmująca wschodnią część Łasku, pokazana na załączniku graficznym nr **2C**, której granice przebiegają:

- od wschodu: od skrzyżowania ul. Warszawskiej (działka nr ewid. 102 obr. 13 i działka nr ewid. 480 br. 15) z ul. Podleśną (działka nr ewid. 481 obr. 15), w kierunku południowym wschodnią granicą ul. Podleśnej (działki nr ewid. 481 i 288 obr. 15) do rozwidlenia, następnie skręcając w kierunku zachodnim północną granicą ul. Podleśnej do ul. Szkolnej (działka nr ewid. 460 obr. 15), dalej w kierunku południowym zachodnią granicą ul. Szkolnej do ul. Borowikowej (działka nr ewid. 457 obr. 15), dalej w kierunku zachodnim północną granicą ul. Borowikowej do działki nr ewid. 454/1 obr. 15, dalej przecinając ul. Borowikową w kierunku południowym wzdłuż wschodniej granicy działek nr ewid. 485 i 492 obr. 15 do ul. Bohaterów Września (działka nr ewid. 459 obr. 15),

- od południa: w kierunku zachodnim północną granicą ul. Bohaterów Września do skrzyżowania z ul. Jodłową (działka nr ewid. 449 obr. 15) i ul. Dębową (działka nr ewid. 108/14 obr. 15), dalej przecinając ul. Jodłową północną granicą ul. Dębowej do działki nr ewid. 447/1 obr. 15, dalej w kierunku zachodnim południową i zachodnią granicą działki nr ewid. 447/1 obr. 15 do działki nr ewid. 30/2 obr. 15, południową granicą działek nr ewid. 30/2 i 31/1 obr. 15 i w kierunku południowym wschodnią granicą działki nr ewid. 35 do bocznic kolejowej (działka nr ewid. 27 obr. 15) przecinając bocznicę dalej wschodnią i południową granicą działki nr ewid. 95/4 do ul. Szpitalnej (działka nr ewid. 95/3 obr. 15, dalej w kierunku zachodnim południową granicą działek nr ewid. 95/2, 1/14, 1/13, przecinając działkę nr ewid. 1/19 obr. 15 od południowo-zachodniego narożnika działki 1/13 obr. 15 do południowo-wschodniego narożnika działki 1/20 i dalej w kierunku zachodnim północną granicą działki 1/20 obr. 15 do działki 10/14 obr. 15, dalej w kierunku południowym wschodnią granicą działek 10/14 i 10/15 obr. 15 do działki 10/9 obr. 15, dalej w kierunku zachodnim północną granicą działek nr ewid. 10/9, 10/10, 12/7, 12/3, 24/21 obr. 15 do ul. Inki Siedzikówny (działka nr ewid. 25/1 obr. 15), dalej przecinając ul. Inki Siedzikówny południową i zachodnią granicą działki 272/3 do ul. Warszawskiej (działka nr ewid. 16 obr. 13). dalej przecinając ul. Warszawską w kierunku zachodnim północną granicą ul. Warszawskiej (działki nr ewid. 16 obr. 13, nr ewid. 77/1 obr. 14) do ul. Objazdowej (działka nr ewid. 1/1 obr. 14) dalej północną granicą ul. Objazdowej do ul. Przemysłowej (działki nr ewid. 75/1 i 103/1 obr. 14),
 - od północy: w kierunku wschodnim północną granicą ul. Przemysłowej (działki o nr ewid. 103/1, 75/1 obr. 14 i nr ewid. 54/1 obr. 13), dalej w kierunku południowym wschodnią granicą działki nr ewid. 99/13 do działki nr ewid. 99/10 obr. 13, dalej w kierunku wschodnim wzdłuż północnej, wschodniej i północnej granicy działki nr ewid. 99/11 obr. 13 do bocznic kolejowej (działka nr ewid. 12/1 obr. 13, po przecięciu bocznic w kierunku północnym wzdłuż wschodniej granicy bocznic do działki nr ewid. 21 obr. 13, dalej w kierunku północnym wzdłuż wschodniej granicy działki nr ewid. 21 obr. 13 do działki o nr ewid. 22/1 obr. 13 i w kierunku wschodnim północną granicą działek nr ewid. 22/2, 23/2, 24/2, 25/2, 26/2, 27/2, 28/2, 29/2, 30/2, 31/3, 32/5, 33/2 obr. 13 do działki nr ewid. 34 obr. 13 i przecinając na wysokości północnej granicy działki nr ewid. 33/2 obr. 13 pod kątem 90° działki onrewid. 34 i 35/1 obr. 13 do działki nr ewid. 36 obr. 13, dalej w kierunku południowym wzdłuż zachodniej granicy działki 36 obr. 13 do ul. Warszawskiej (działka nr ewid. 102 obr. 13) i wzdłuż południowej granicy ul. Warszawskiej w kierunku wschodnim do skrzyżowania z ul. Podleśną (działka nr ewid. 481 obr. 15),
- b) część centralna oznaczona symbolem II-2, obejmująca zachodnią część Łasku, pokazana na załączniku graficznym nr 2D, której granice przebiegają:
- od wschodu: w kierunku południowym wzdłuż wschodniej granicy działki nr ewid. 82/4 obr. 12 do ul. Objazdowej (działka nr ewid. 1/1 obr. 14),
 - od południa: wzdłuż północnej granicy ul. Objazdowej w kierunku zachodnim do działki nr ewid. 82/2 obr. 12, przecinając ulicę Objazdową do działki nr ewid. 63/5 obr. 14, dalej 12m w kierunku południowym wzdłuż wschodniej granicy działki nr ewid. 63/5 obr. 14 i dalej przecinając działki nr ewid. 63/5, 62, 55/4, 55/16 obr. 14 w odległości 12m od południowej granicy ul. Objazdowej do działki nr ewid. 55/17 obr. 14, dalej w kierunku zachodnim wschodnią i południową granicą działki nr ewid. 55/17 obr. 14 i dalej południową granicą działki nr ewid. 55/15 obr. 14 do ul. Marii Konopnickiej (działka nr ewid. 54 obr. 14), przecinając ul. Marii Konopnickiej w kierunku zachodnim południową granicą ul. Strażackiej (działka nr ewid. 45/1 obr. 14) do działki nr ewid. 41/7 obr. 14, dalej południową granicą działek nr ewid. 41/7, 38/1, 37/1, 34 do ul. Zielonej (działka nr ewid. 27 obr. 14), dalej w kierunku północnym zachodnią granicą ul. Zielonej do działki nr ewid. 24 obr. 14, dalej wzdłuż północnej granicy działki 25/1 obr. 14, zachodniej granicy działek nr ewid. 25/1, 25/2, 26 obr. 14 do ul. Żeromskiego (działka nr ewid. 28 obr. 14),

- od zachodu: północną granicą ul. Żeromskiego (działka nr ewid. 28 obr 14) do ul. Objazdowej (działka nr ewid. 1/1 obr 14) dalej w kierunku wschodnim południową granicą ul. Objazdowej do działki nr ewid. 10 obr. 14. przecinając ul. Objazdową do działki nr ewid. 44 obr. 12, dalej w kierunku północnym, wzdłuż wschodniej granicy działek nr ewid. 47 i 46/2 obr. 12 i przecinając działkę nr ewid. 35/1 obr. 12 do działki nr ewid. 29 obr. 12,
 - od północy: w kierunku wschodnim wzdłuż południowej granicy działki nr ewid. 29 obr 12 do działki nr ewid. 32 obr. 12, dalej południową granicą działki nr ewid. 32 obr. 12 do ul. Marii Konopnickiej (działka nr ewid. 33 obr. 12) dalej przecinając ul. Marii Konopnickiej w kierunku wschodnim, wzdłuż południowej granicy 78/1 obr. 12 do działki nr ewid. 80 obr. 12 i dalej przecinając działkę nr ewid. 80 obr. 12 północną granicą działki nr ewid. 82/4 obr. 12 do wschodniej granicy działki,
- c) część zachodnia oznaczona symbolem II-3, obejmująca centralną część wsi Orchów, pokazana na załączniku na załączniku graficznym nr 2E, której granice przebiegają:
- od wschodu: od drogi gminnej działka nr ewid. 468/1 Orchów) w kierunku południowym, wzdłuż zachodniej granicy ul. Stefana Żeromskiego (działki nr ewid. 9/1 i 9/2 obr. 9) do działki nr ewid. 29/2 obr. 9 i dalej w kierunku południowym wzdłuż południowo-zachodniej granicy działki nr ewid. 29/2 obr. 9 do drogi gminnej (działka nr ewid. 539 Orchów),
 - od południa: w kierunku zachodnim wzdłuż północnej granicy drogi gminnej (działka nr ewid. 539 Orchów)przecinając drogę (działka nr ewid. 539 obr. Orchów) do działki nr ewid. 585 Orchów, dalej w kierunku południowym wzdłuż wschodniej granicy działki nr ewid. 585 na głębokość 80m od drogi wojewódzkiej nr 482 (działka nr ewid. 531 Orchów, dalej w kierunku zachodnim przecinając działki nr ewid. 586,, 587, 589 ÷ 601 Orchów dalej południową granicą działki 602/2 Orchów do działki nr ewid. 602/1, dalej przecinając działki nr 602/1, 604, 606, 607/2 do południowej granicy działki nr ewid. 608 i dalej wzdłuż południowej granicy działki nr ewid. 608, przecinając działkę nr ewid. 610 do działki nr ewid. 611/4, dalej w kierunku południowym wzdłuż wschodniej granicy działki nr ewid. 611/4 do rzeki Grabia (działka nr ewid. 631 Orchów, dalej w kierunku zachodnim wzdłuż północnej granicy rzeki do działki nr ewid. 614 i dalej w odległości 190m od drogi wojewódzkiej nr 482 przecinając działki nr ewid. 615 ÷ 619, 620/2, 621/2, 622/2, 623, 624/1 do drogi gminnej (działka nr ewid. 625 Orchów), dalej w kierunku północnym wzdłuż zachodniej granicy drogi gminnej (działka nr ewid. 625 Orchów) do działki nr ewid. 626,dalej południową granicą działki nr ewid. 626 do działki nr ewid. 857 obr. Orchów,
 - od zachodu: w kierunku północnym wzdłuż zachodniej granicy działki nr ewid. 626 obr Orchów do drogi wojewódzkiej nr 482 (działka nr ewid. 531 obr. Orchów), następnie przecinając drogę wojewódzką do drogi gminnej (działka nr ewid. 468/2 obr. Orchów) dalej w kierunku północnym wzdłuż zachodniej i północnej granicy drogi gminnej (działki nr 468/2 Orchów) do drogi gminnej (działka nr ewid. 411 Orchów), dalej w kierunku północnym wzdłuż wschodniej granicy drogi gminnej (działki nr 411 Orchów) do północnej granicy działki nr ewid. 409/3 Orchów, dalej w kierunku wschodnim wzdłuż północnej granicy działki 409/3 obr. Orchów i w kierunku południowym wschodnimi granicami działek nr ewid. 409/3, 409/5 i 409/6 do drogi gminnej (działka nr ewid. 468/2),
 - od północy: w kierunku wschodnim wzdłuż południowej granicy drogi gminnej (działka nr 468/2 i 468/1 Orchów) do ul. Stefana Żeromskiego (działka nr ewid. 9/1 obr. 9),
- d) część południowa oznaczona symbolem II-4, obejmująca tereny Miejsca Obsługi Podróżnych Sięganów przy drodze ekspresowej nr S8, pokazana na załączniku graficznym nr 2F;
- 3) Obszar III:
- a) część północna oznaczona symbolem III-1 obejmująca północną część Łasku, pokazana na załączniku graficznym nr 2G, której granice przebiegają:
- od wschodu: od północnej granicy miasta Łask wzdłuż zachodniej granicy działki nr 1 obręb 10 do południowej granicy działki nr 162 obręb 9,

- od południa: w kierunku zachodnim wzdłuż północnej granicy działki nr 110 obręb 9 do wschodniej granicy działki nr 107/20 obręb 9, dalej w kierunku południowym wzdłuż zachodniej i południowej granicy działki nr 108 obręb 9 i przecinając działkę w odległości 40m od jej północnej granicy do zachodniej granicy działki nr ewid. 113 obr. 9 dalej, w kierunku południowym wzdłuż zachodniej granicy działki nr 113 obręb 9, do wału przeciwpowodziowego (działka nr ewid. 41 obr. 9) dalej w kierunku zachodnim wzdłuż północnej granicy działki nr 41 obręb 9 do ulicy Stefana Żeromskiego (działka nr ewid. 9/2 obr. 9),
 - od zachodu: od wysokości południowej granicy działki nr 39/4 obręb 9 w kierunku północnym wzdłuż wschodniej granicy ulicy Stefana Żeromskiego (działka nr ewid. 9/2 i 9/1 obr. 9), do wysokości północnej granicy działki nr ewid. 3/2 obręb 9, dalej w kierunku wschodnim wzdłuż północnej granicy działki nr ewid. 3/2 obręb 9 i dalej w kierunku północnym, przecinając drogę gminną wzdłuż wschodniej granicy działki nr ewid. 2/4 obr. 8 i dalej wzdłuż wschodniej granicy działki nr ewid. 13/2 obr. 9 do północnej granicy działki i dalej wzdłuż północnej granicy działek nr ewid. 13/2 i 13/1 obr. 9, dalej zachodnią granicą działki nr ewid. 11 obr. 9 do ulicy Torowej (działki nr ewid. 12/2 i 208/9) dalej przecinając ul. Torową do torów kolejowych (działka nr ewid. 208/12),
 - od północy: wzdłuż południowej granicy torów kolejowych (działki nr ewid. 208/12 obr. 9 i 365 obr. Wiewiórczyn) do bocznic kolejowej (działki nr ewid. 1 obr. 10),
- b) część centralna oznaczona symbolem III-2, obejmująca środkową część Łasku, pokazana na załączniku graficznym nr 2H, której granice przebiegają:
- od wschodu: od północnego narożnika działki nr ewid. 260/1 obr. 12 w kierunku południowym wzdłuż zachodniej granicy bocznic kolejowej (działka nr 12/1 obręb 13) do działki nr ewid. 99/11,
 - od południa: w kierunku zachodnim wzdłuż północnej, wschodniej i północnej granicy działki nr ewid. 99/11 obr. 13, do ul. Przemysłowej (działka nr ewid. 54/1 obr. 13), dalej północną granicą ul. Przemysłowej do cmentarza parafialnego (działka nr ewid. 87 obr. 14),
 - od zachodu: w kierunku północnym wzdłuż wschodniej granicy cmentarza parafialnego (działka nr ewid. 87 obr 14) do ul. Armii Krajowej (działka nr ewid. 88 obręb 14) dalej wschodnią i południową granicą ul. Armii Krajowej do działki nr ewid. 56/3 obr. 13 przecinając ul. Armii Krajowej do działki nr ewid. 260/1 obr. 12 dalej południowo – zachodnią granicą działki nr ewid. 260/1 obr. 12 do działki nr ewid. 196 obr. 12,
 - od północy: w kierunku wschodnim wzdłuż północnej granicy działki nr ewid. 260/1 obr. 12 do bocznic kolejowej (działka nr 12/1 obręb 13),
- c) część wschodnia oznaczona symbolem III-3, obejmująca zachodni fragment Kolumny, pokazana na załączniku graficznym nr 2I, której granice przebiegają:
- od wschodu: od północnego narożnika działki nr ewid. 93/8 obr. 7 w kierunku południowym wzdłuż zachodniej granicy działek nr 5/46 obręb 8 i nr ewid. 94 obr. 7 do północnej granicy ul. Leśników Polskich (działka nr ewid. 74 obr. 7),
 - od południa: w kierunku zachodnim wzdłuż północnej granicy ul. Leśników Polskich do ul. Juliana Tuwima (działka nr ewid. 2 obr. 7) do południowego narożnika działki o nr ewid. 4 obr. 7,
 - od zachodu: w kierunku północnym zachodnią granicą działek nr ewid. 93/2, 93/5, 93/4 obręb 7 do zachodniego narożnika działki nr ewid. 93/3 obr. 7,
 - od północy: w kierunku wschodnim wzdłuż południowej granicy działki 5/46 obr. 8 do północnego narożnika działki nr ewid. 93/8 obr. 7,
- d) część południowa oznaczona symbolem III-4 obejmująca obszar Wola Łaska - Teodory - Mauryca, pokazana na załączniku graficznym nr 2J, której granice przebiegają:

- od północy: od północnego narożnika działki nr ewid. 165/3 Wola Łaska w kierunku południowym, wzdłuż południowej granicy drogi wojewódzkiej nr 473 (działka nr ewid. 218 Wola Łaska do drogi wewnętrznej (działka nr ewid. 146/5 Wola Łaska) i dalej wzdłuż zachodniej i południowej granicy drogi wewnętrznej (działka nr ewid. 146/5 Wola Łaska) do działki nr ewid. 146/7 i dalej wzdłuż południowej granicy działki nr ewid. 146/7 Wola Łaska do działki o nr ewid. 146/1 Wola Łaska, dalej przecinając działkę nr ewid. 146/1 i bocznice kolejową (działka nr ewid. 154 Wola Łaska do działki nr ewid. 155 Wola Łaska, dalej w kierunku północnym wzdłuż zachodniej granicy działki nr ewid. 155 Wola Łaska do drogi Wojewódzkiej nr 473 (działka nr ewid. 218 Wola Łaska), dalej wzdłuż południowej granicy drogi wojewódzkiej nr 473 (działki nr ewid. 218 Wola Łaska i 372/2 Teodory) w kierunku południowym do punktu odsuniętego 10m od wschodniego narożnika działki nr ewid. 21 Teodory, potem w kierunku zachodnim przez linię wyznaczoną na działce nr ewid. 21 Teodory w odległości 10m od granicy z działką nr ewid. 22 Teodory do działki nr ewid. 20 Teodory i wzdłuż jej wschodniej granicy do wschodniego narożnika tej działki. Dalej przecinając działki nr ewid. 27, 28, 29, 30, 31 Teodory do południowo - zachodniego narożnika drogi gminnej (działka nr ewid. 99/2 Teodory) i dalej wzdłuż południowej granicy drogi gminnej (działka nr ewid. 99/2 Teodory) do drogi ekspresowej S8 (działka nr ewid. 396 Teodory),
- od wschodu: Wzdłuż południowej granicy przedłużenia drogi gminnej (działka nr ewid. 99/2) do głównego odcinka trasy S8, dalej przecinając trasę S8 do drogi gminnej (działka nr ewid. 98/4 Teodory), dalej w kierunku południowym, wzdłuż zachodniej granicy drogi gminnej (działka nr ewid. 98/4 Teodory) do działki nr ewid. 90 Mauryca i dalej w kierunku zachodnim wzdłuż południowej granicy działki nr ewid. 89/2 Mauryca do działki 88/2 Mauryca, dalej wzdłuż wschodniej granicy działek 88/2 i 96 do bocznic kolejowej (działka nr ewid. 74 Mauryca),
- od południa: w kierunku zachodnim wzdłuż północnej granicy bocznic kolejowej (działka nr ewid. 74 Mauryca) do północnej granicy drogi ekspresowej nr S8, dalej północną granicą drogi S8 (działka nr ewid. 292 Mauryca) do działki nr ewid. 142/7 Mauryca i przecinając tą działkę do południowego narożnika działki nr ewid. 58 Mauryca, dalej południową granicą działki nr ewid. 58 Mauryca do jej zachodniej granicy;
- od zachodu: w kierunku północnym wzdłuż zachodniej granicy działki nr 58 Mauryca do działki nr ewid. 4 Teodory, wzdłuż jej wschodniej granicy do działki nr ewid. 2 Teodory i dalej wzdłuż południowej i zachodniej granicy działki nr ewid. 1/4 Teodory do drogi gminnej (działka nr ewid. 253 Wola Łaska), dalej wschodnią, południową i wschodnią granicą drogi gminnej (działka nr ewid. 253 Wola Łaska) do drogi gminnej (działka nr ewid. 158 Wola Łaska) dalej w kierunku zachodnim, wzdłuż północnej granicy drogi gminnej do drogi wewnętrznej (działka nr ewid. 165/2 Wola Łaska) i jej wschodnią granicą do drogi Wojewódzkiej Nr 473 (działka nr ewid. 218 Wola Łaska),

e) część południowa oznaczona symbolem III-5 obejmująca działki o nr ewid. 50/2, 50/4, 50/9, 50/17, 50/18, 50/19/ 50/20, 50/21 obręb Gorczyn, pokazana na załączniku graficznym 2K,

f) część zachodnia oznaczona symbolem III-6 obejmująca działki nr ewid. 106, 107, 18, 109, 110, 112 obręb Okup Wielki, pokazana na załączniku graficznym 2L;

4) Obszar IV, który obejmuje tereny Gminy Łask nie ujęte w obszarach I, II, III.”;

15) w § 15:

a) ust. 1 otrzymuje brzmienie:

„1. Ustala się termin dostosowania istniejących tablic reklamowych i urządzeń reklamowych do zakazów, zasad i warunków określonych w niniejszej uchwale, nie dłuższy niż do 30 czerwca 2028r.”,

b) po ust. 1 dodaje się ust. 1a w brzmieniu:

„1a. Nie wymagają dostosowania do zasad i warunków określonych w niniejszej uchwale tablice reklamowe i urządzenia reklamowe, w tym szyldy, istniejące w dniu wejścia w życie niniejszej uchwały, zrealizowane na podstawie pozwolenia na budowę, zgłoszenia, do którego nie został wniesiony sprzeciw, lub innej zgody budowlanej.”,

c) ust. 2 w pkt 2 wprowadzenie do wyliczenia otrzymuje brzmienie:

„w przypadku niespełnienia zasad i warunków określonych w § 8: ust. 1 pkt 1, ust. 2 pkt 1 lit. a, pkt 2 i 3 lit. b, ust. 4 pkt 5 lit. a, pkt 6, pkt 7 lit. b, ust. 6 pkt 1 lit. b, pkt 2 lit. b, ust. 7 pkt 1 lit. b, pkt 2 lit. b uzależnionych od wzajemnego dostosowania pomiędzy tablicami reklamowymi lub urządzeniami reklamowymi, obowiązek dostosowania do przepisów uchwały dotyczy tablicy reklamowej lub urządzenia reklamowego według następującej kolejności:”;

16) Załącznik nr 1 do zmienianej uchwały otrzymuje brzmienie zgodne z załącznikiem nr 1 do niniejszej uchwały.

§ 3. Pozostałe ustalenia uchwały krajobrazowej pozostają bez zmian.

§ 4. Wykonanie uchwały powierza się Burmistrzowi Łasku.

§ 5. Uchwała podlega ogłoszeniu w Dzienniku Urzędowym Województwa Łódzkiego, publikacji na stronie internetowej Urzędu Miejskiego w Łasku oraz podaniu do publicznej wiadomości poprzez rozplakatowanie na tablicach ogłoszeń Urzędu Miejskiego w Łasku

§ 6. Uchwała wchodzi w życie po upływie 14 dni od dnia jej ogłoszenia w Dzienniku Urzędowym Województwa Łódzkiego.


Przewodniczący Rady
Miejskiej w Łasku


Sylwester Florczak


Załącznik Nr 1 do uchwały Nr XVIII/210/2025

Rady Miejskiej w Łasku

z dnia 14 lipca 2025 r.

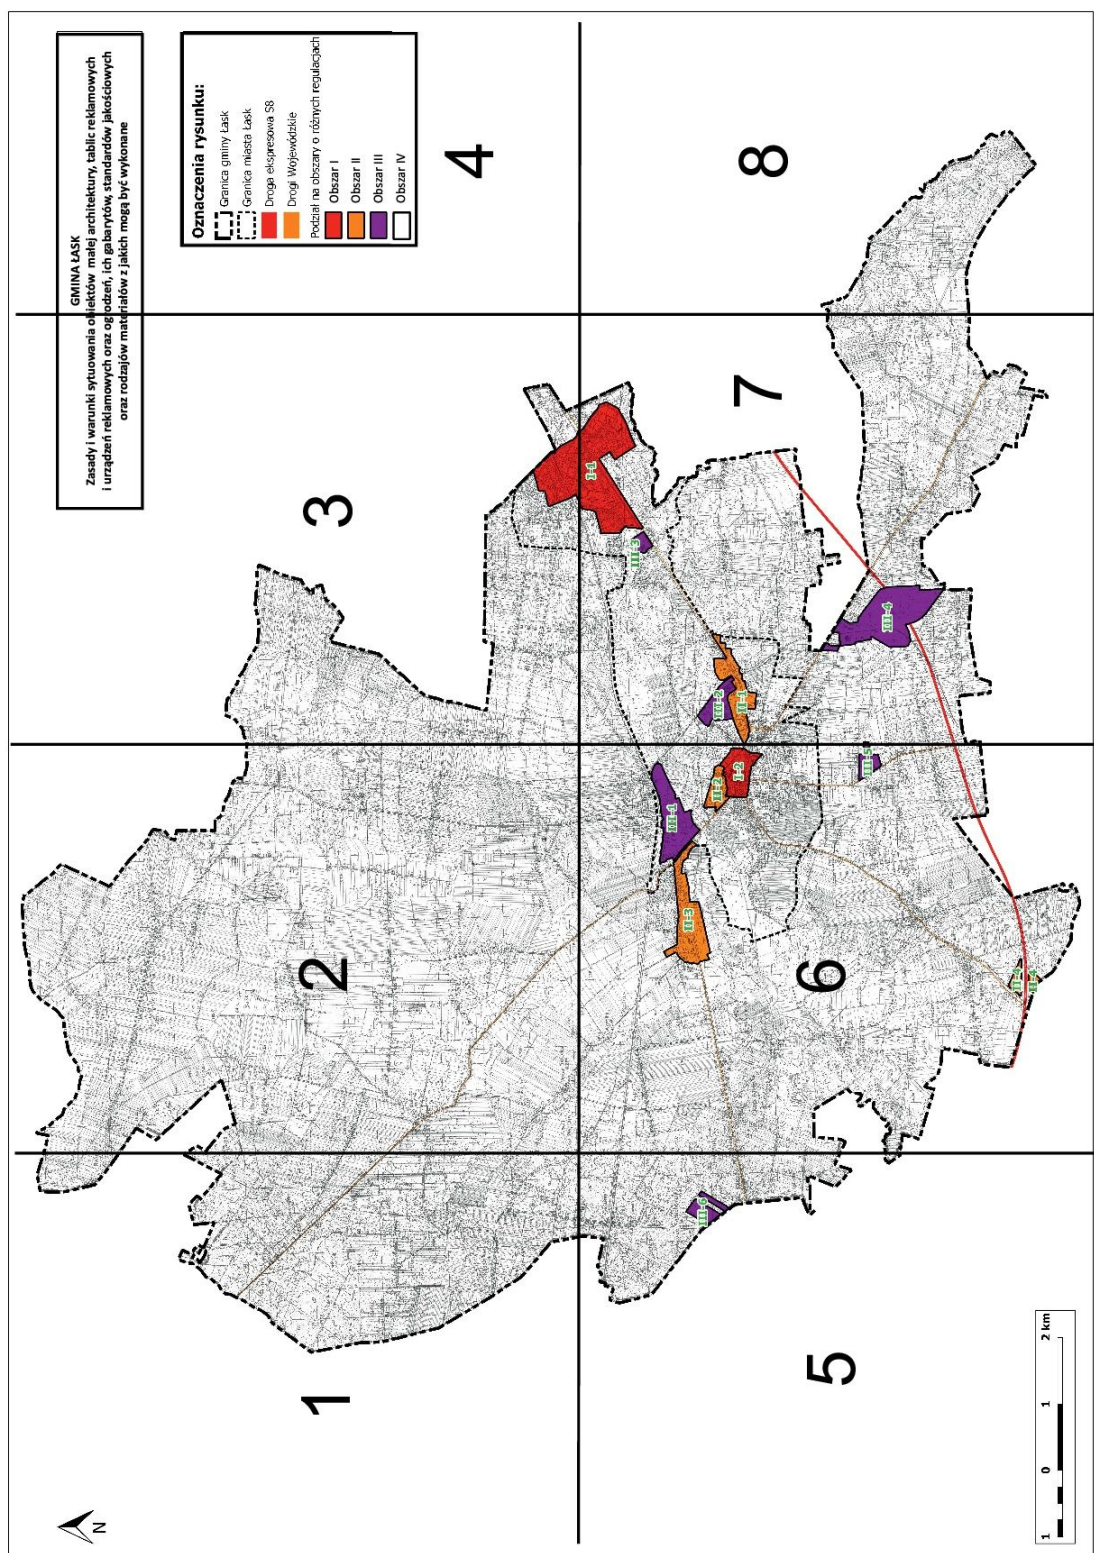
RYSUNEK CAŁEJ GMINY ŁASK

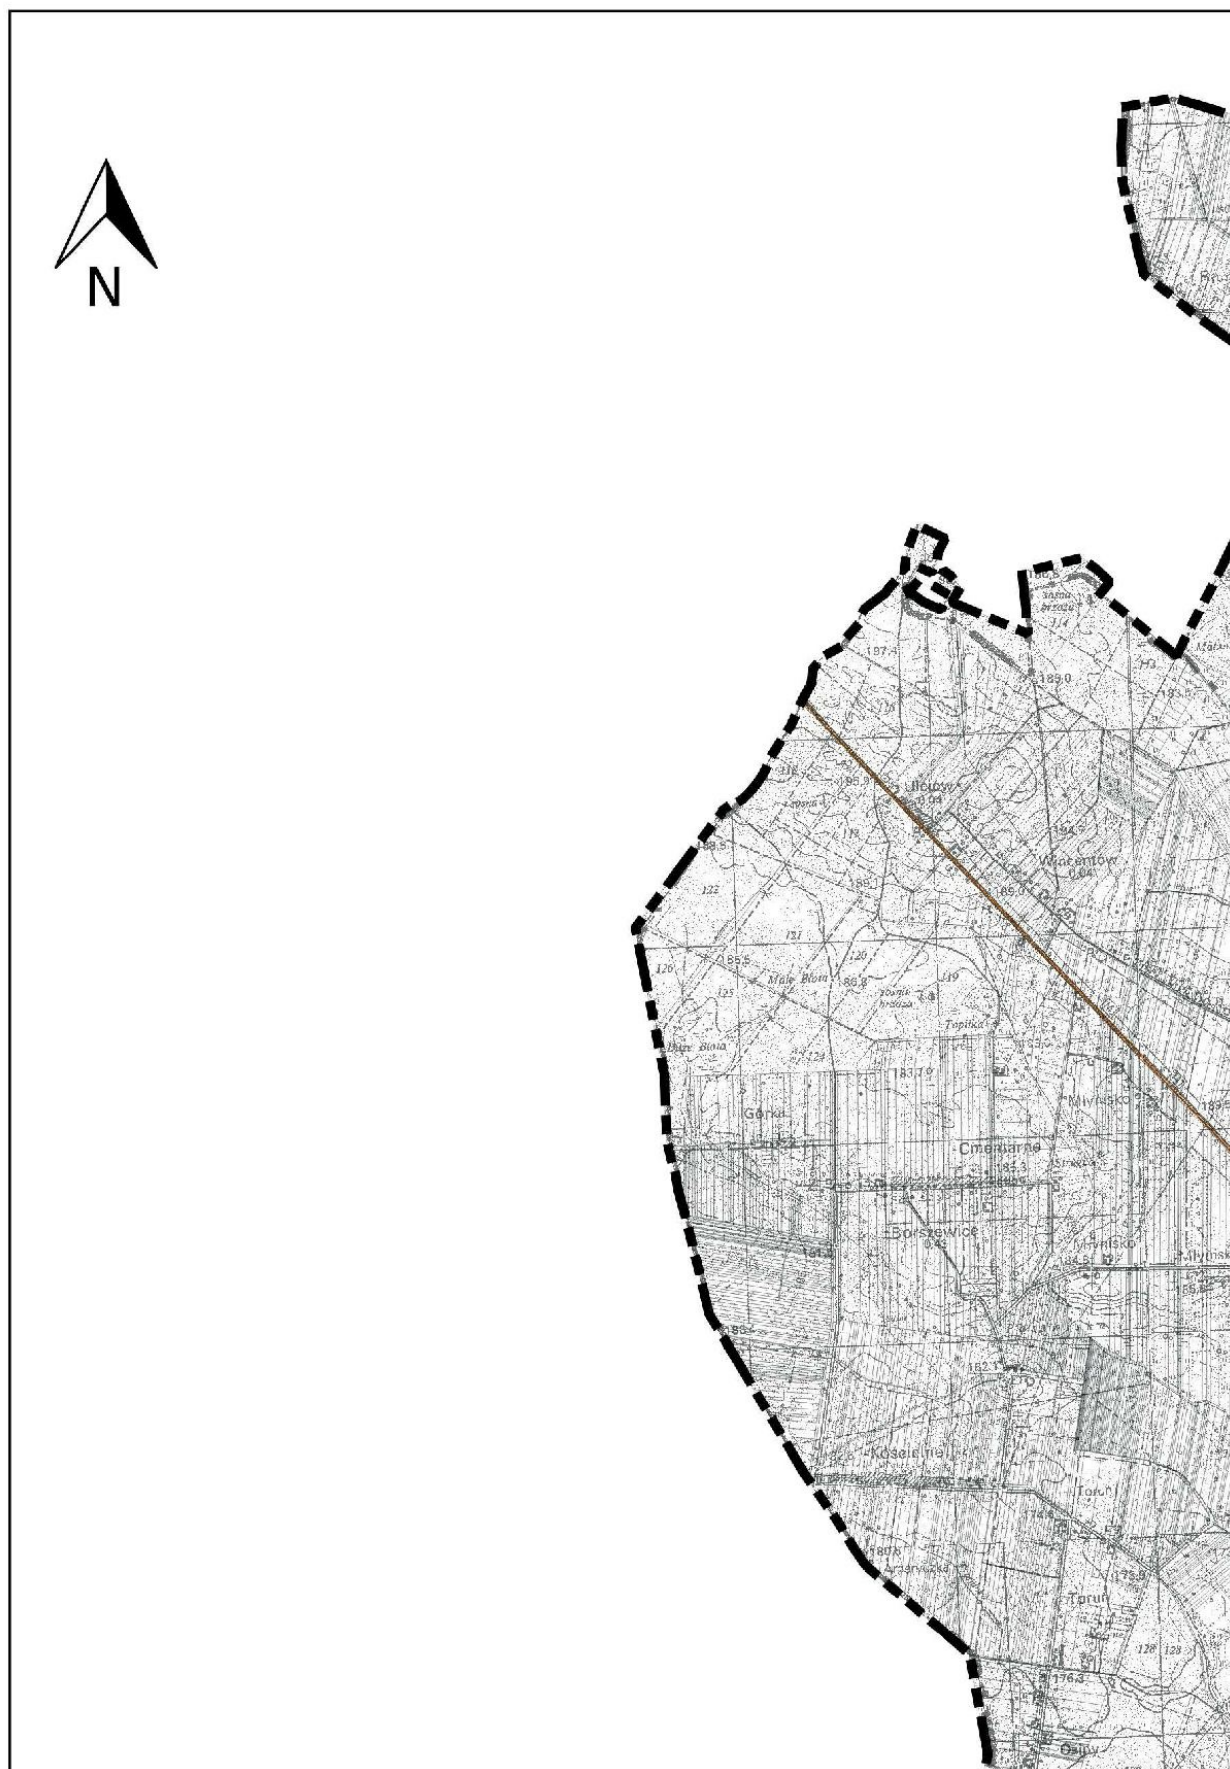

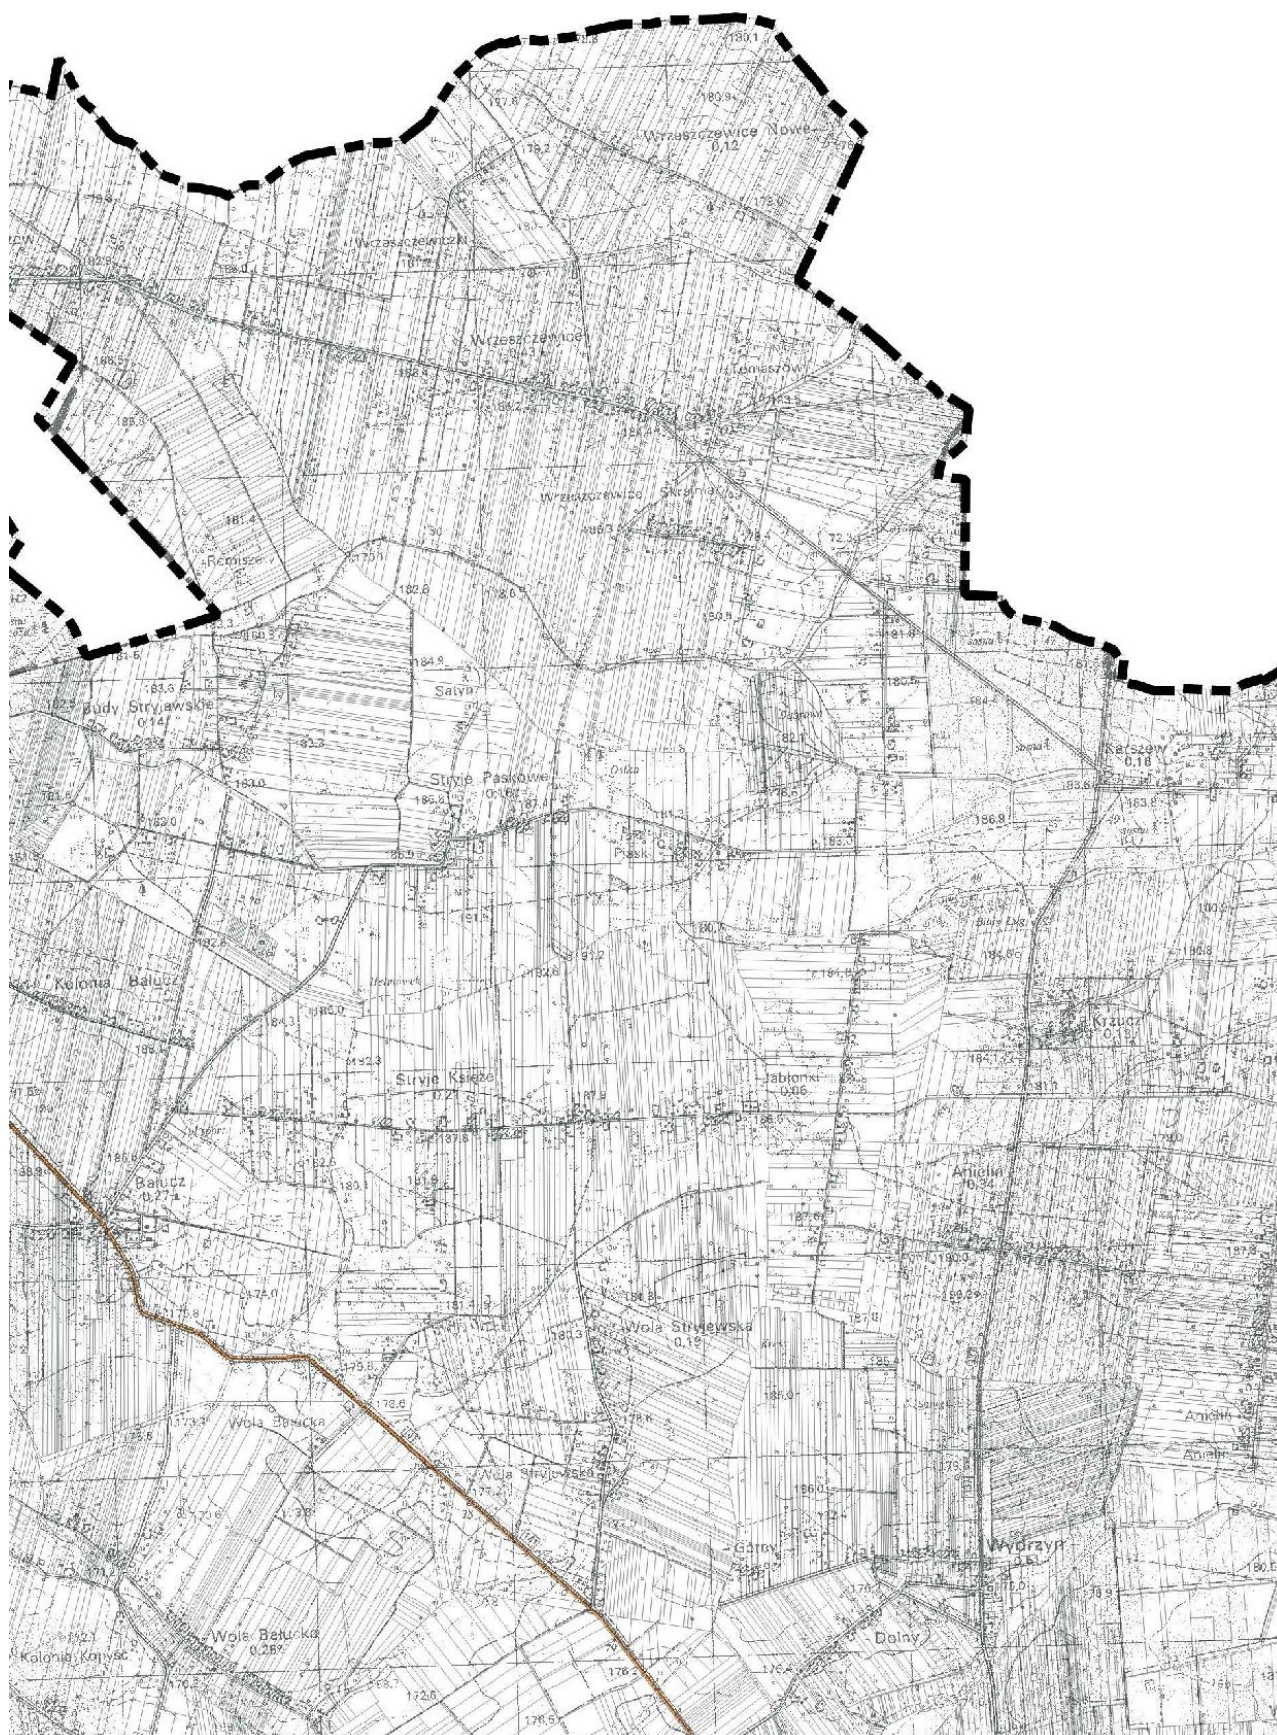

G

**Zasady i warunki sytuowania obiel
i urządzeń reklamowych oraz ogrod
oraz rodzajów materia**

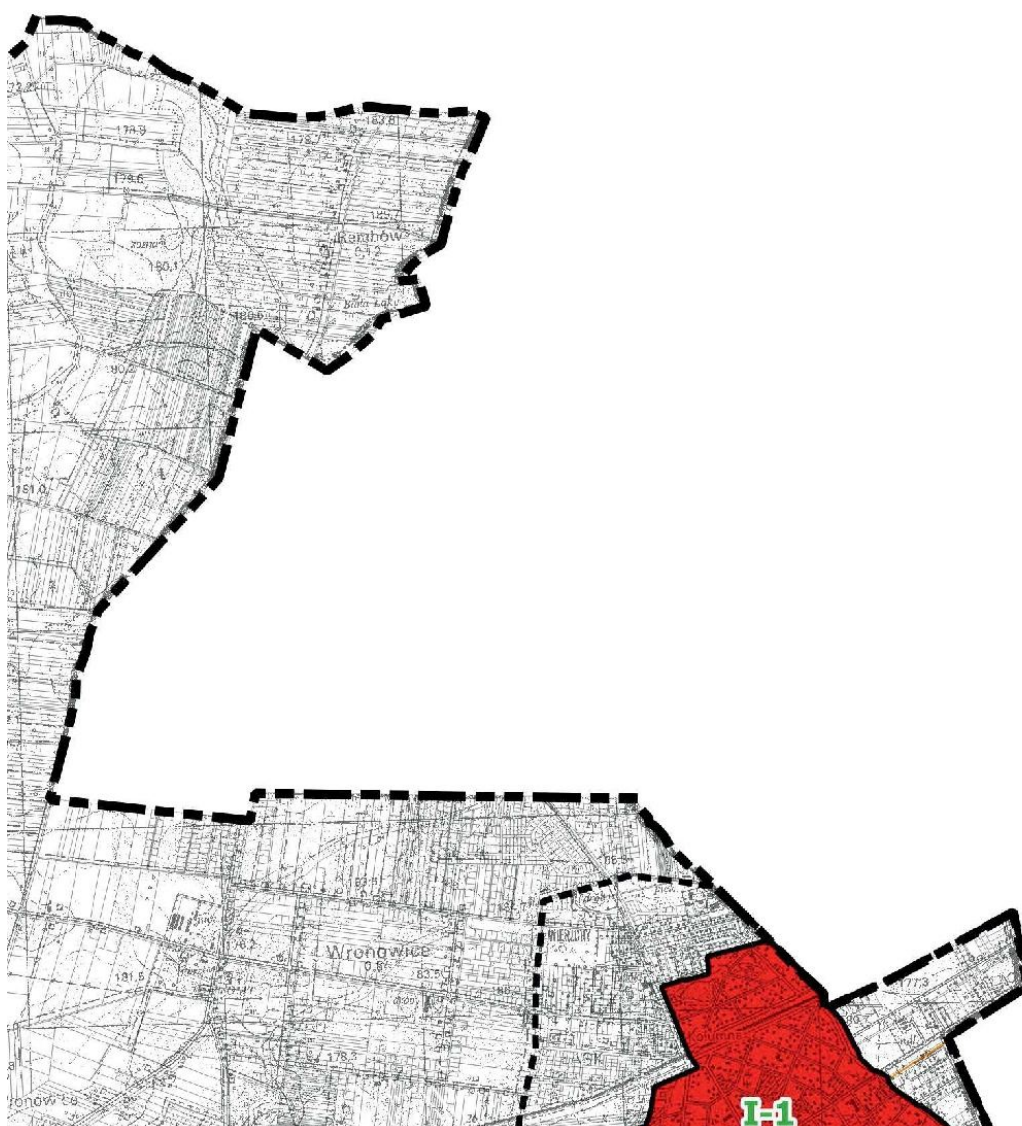

MIĘDZYGMINA ŁASK

regulacji, projektów małej architektury, tablic reklamowych
ulokowań, ich gabarytów, standardów jakościowych
ulokowań z jakich mogą być wykonane

Oznaczenia rysunku:

Granica gminy Łask



Granica miasta Łask



Droga ekspresowa S8



Drogi Wojewódzkie

Podział na obszary o różnych regulacjach



Obszar I




Obszar II





Obszar III



Obszar IV

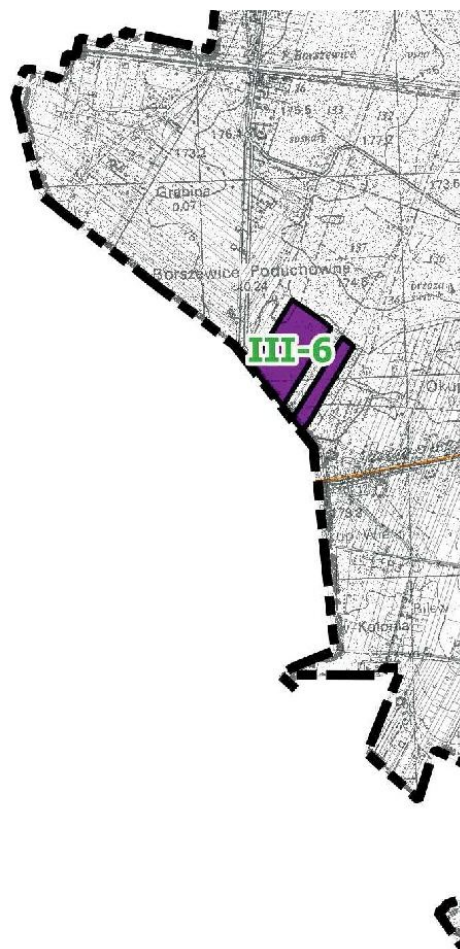

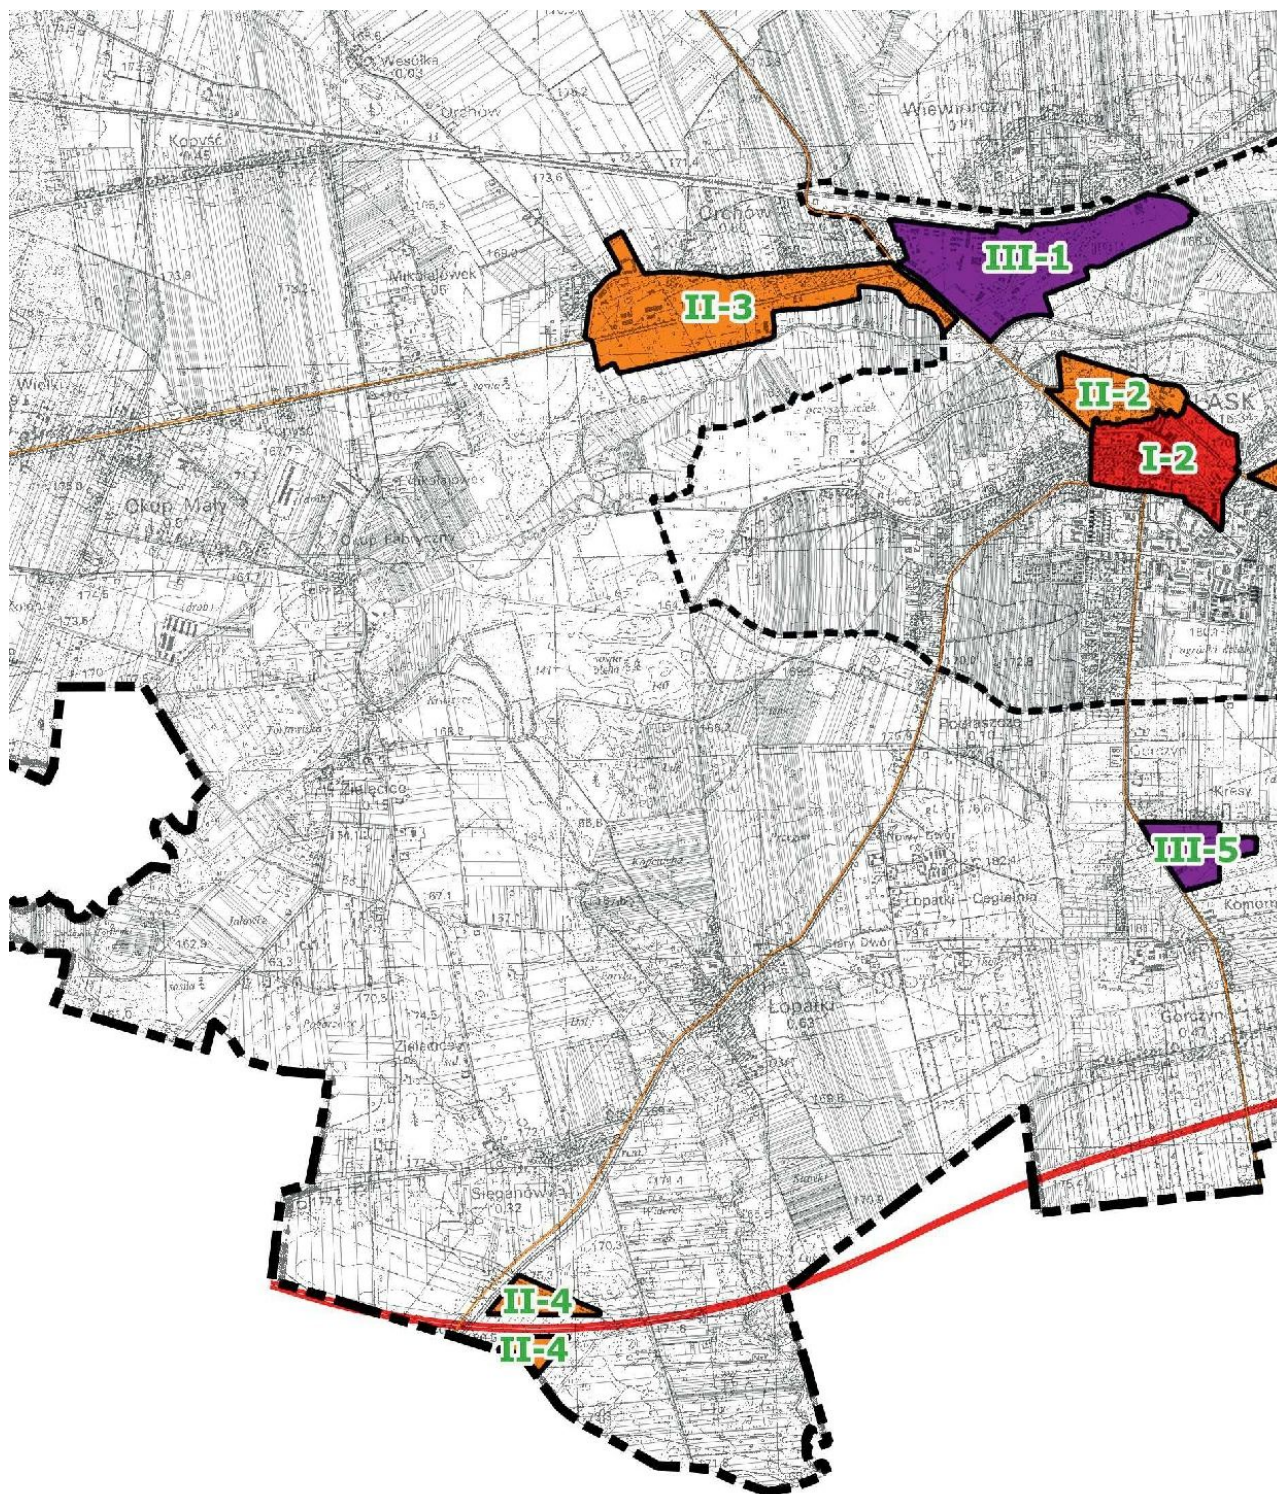

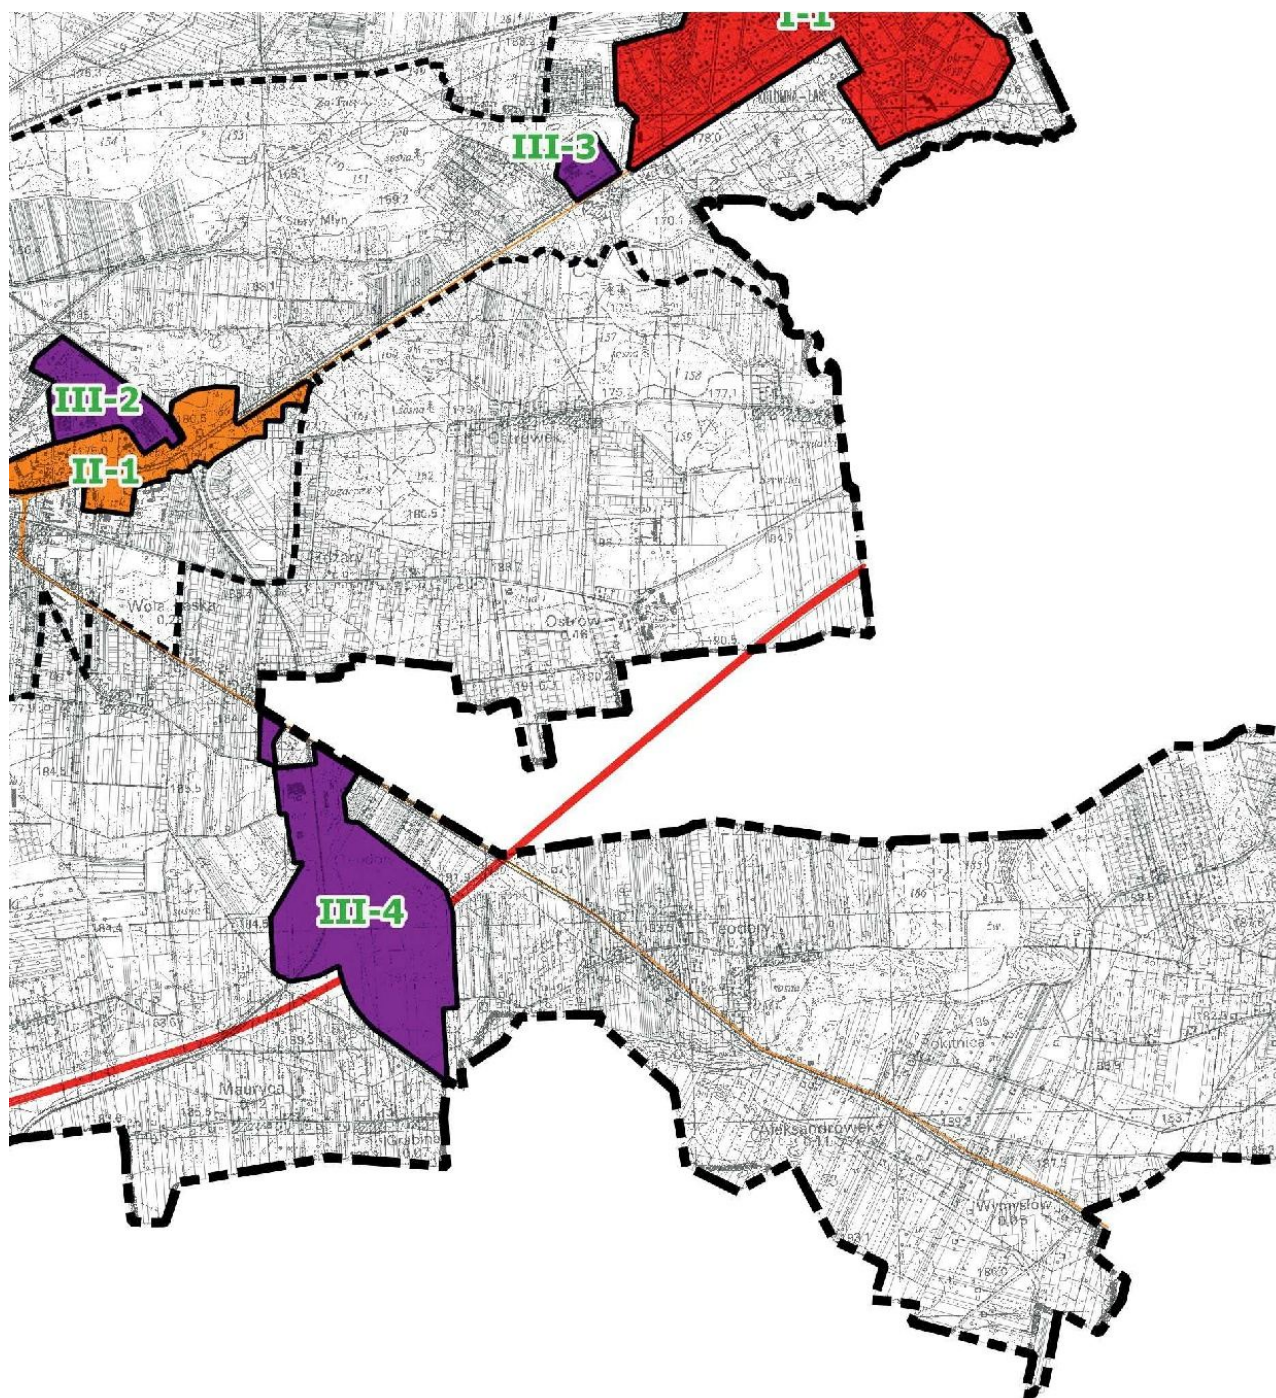





Załącznik Nr 2 do uchwały Nr XVIII/210/2025


Rady Miejskiej w Łasku


z dnia 14 lipca 2025 r.


RYSUNKI POSZCZEGÓLNYCH OBSZARÓW OD 2A DO 2L

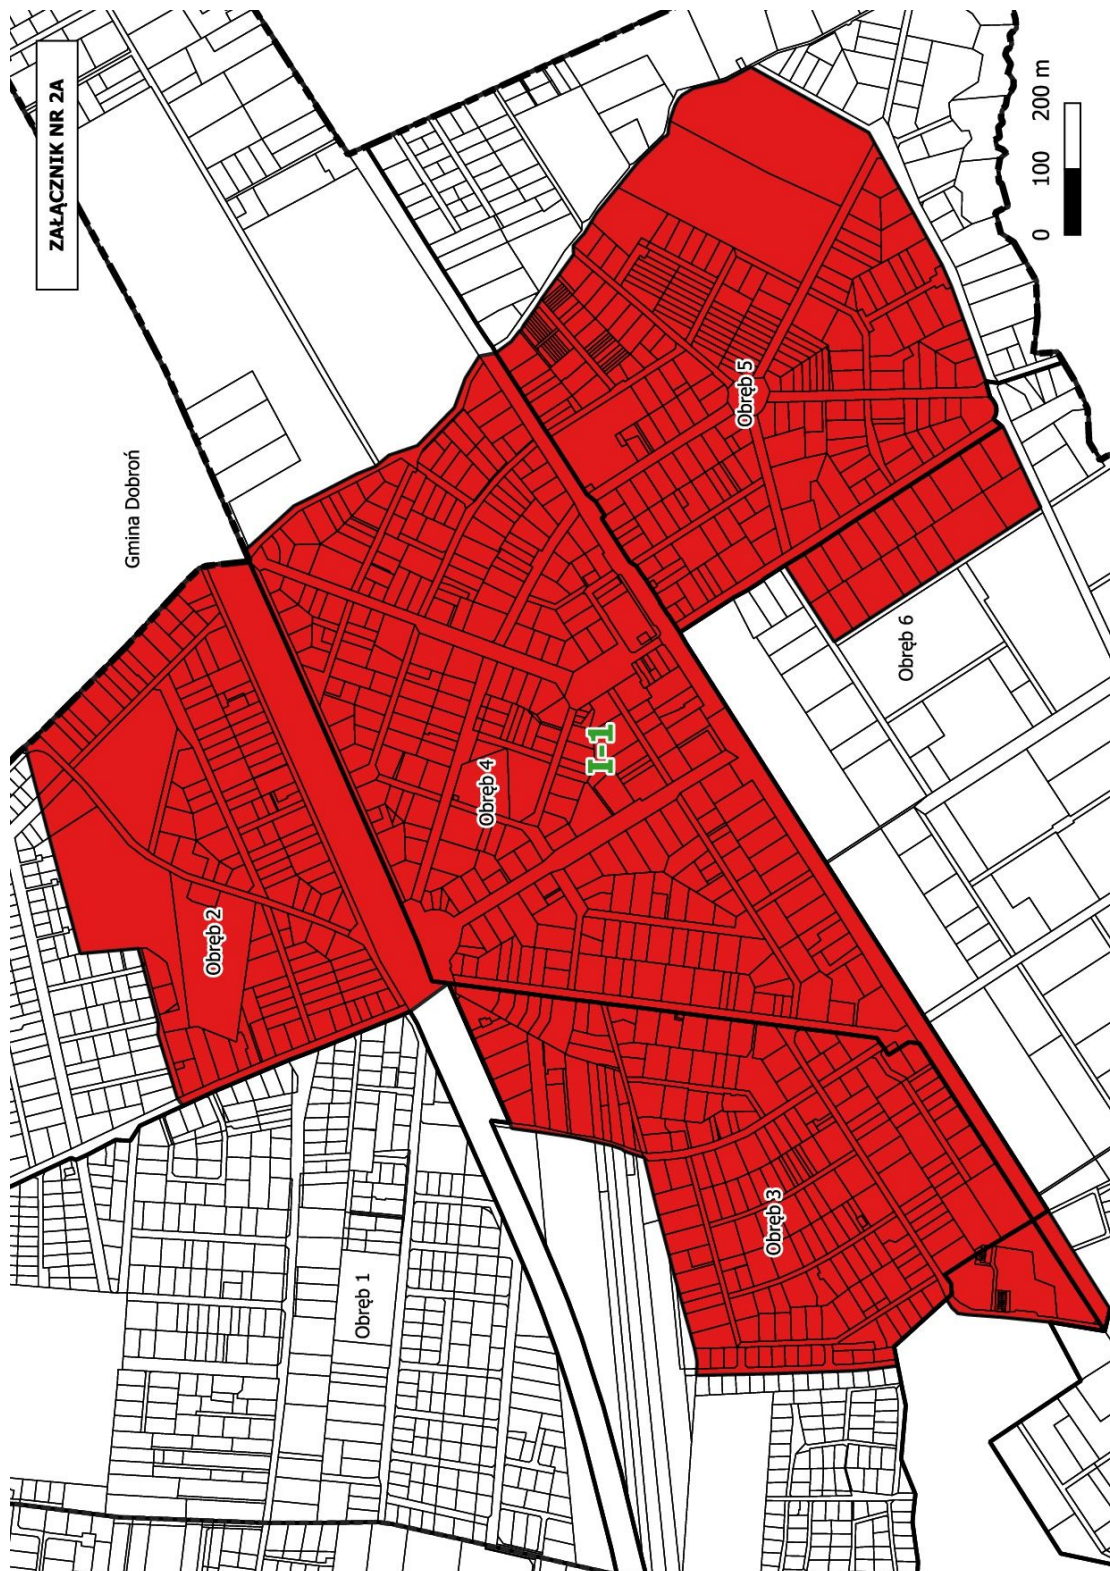


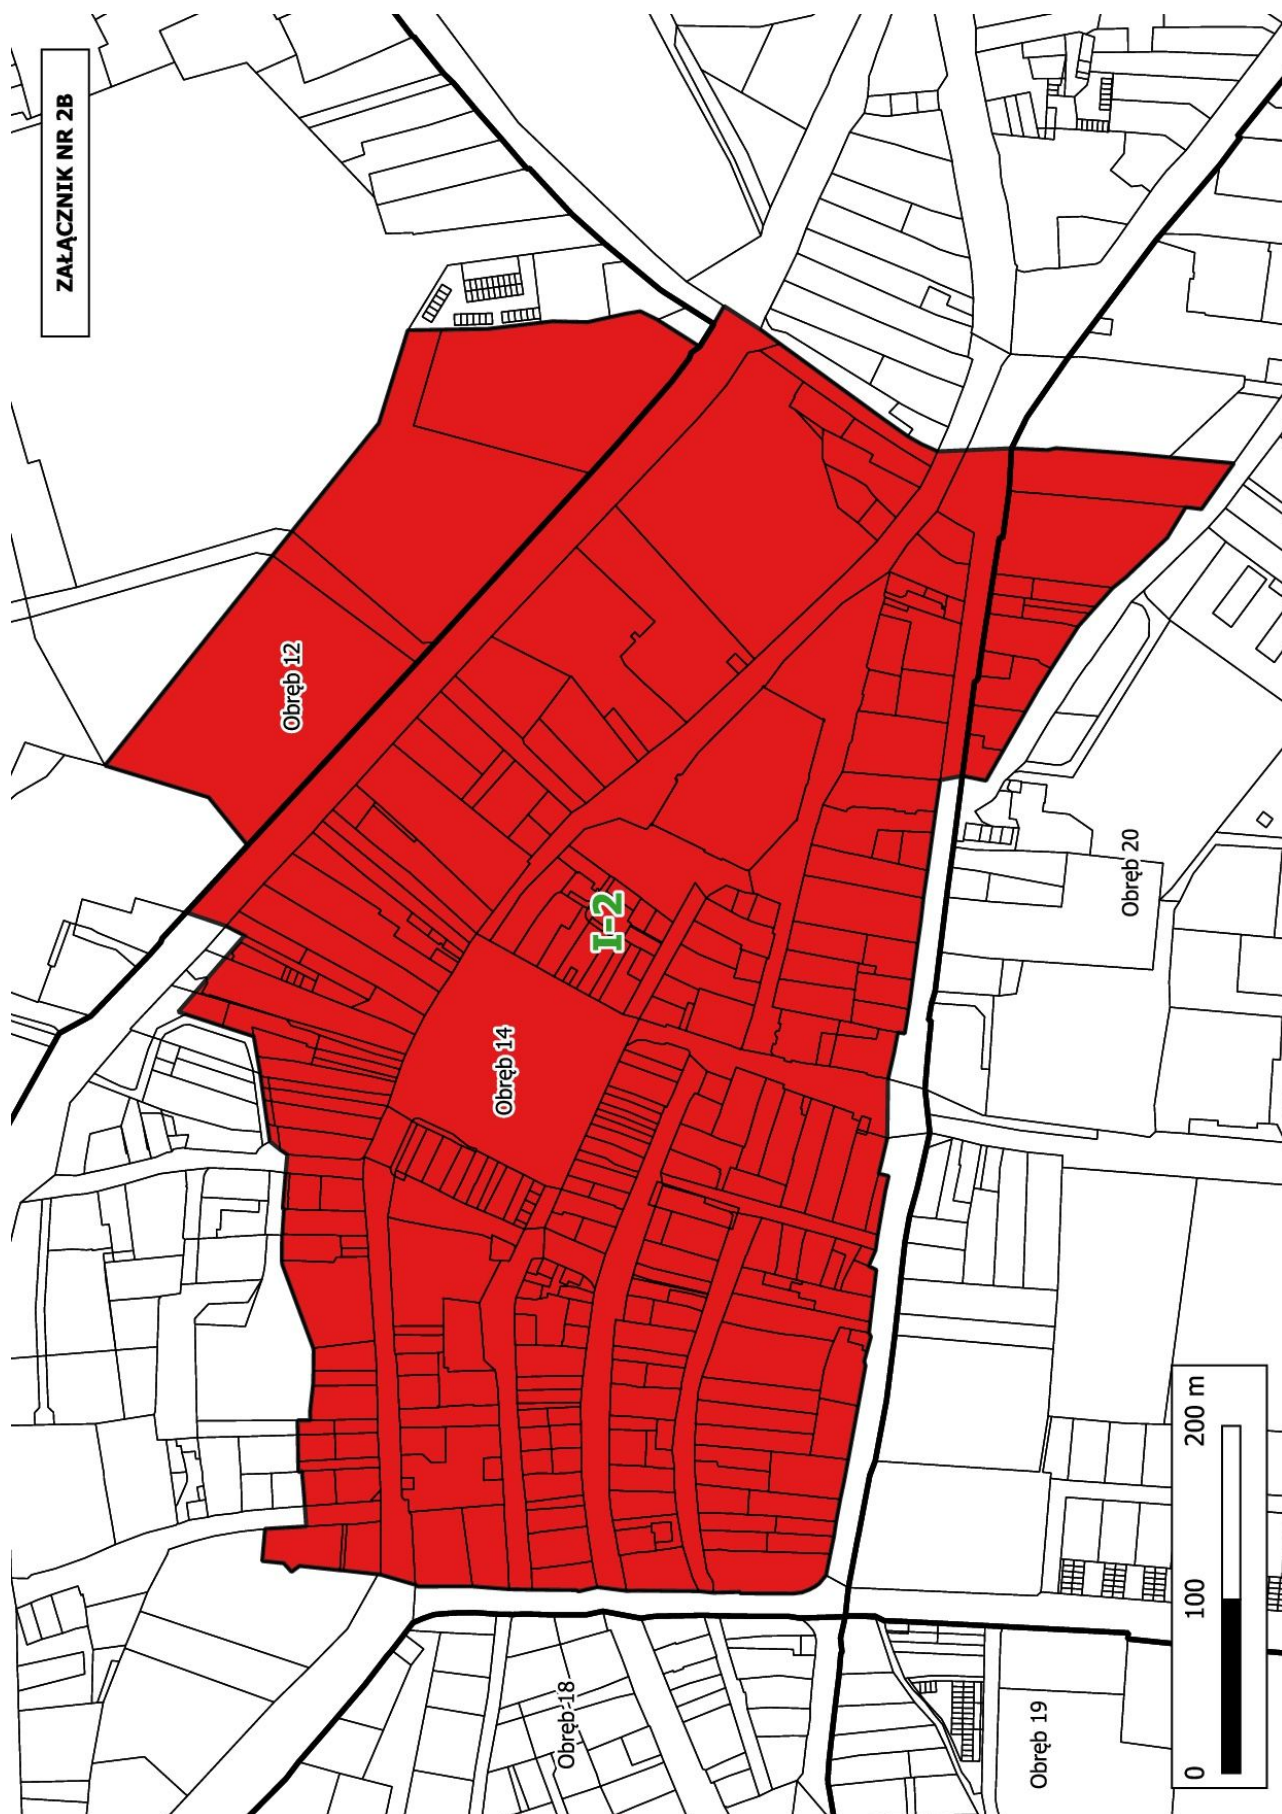


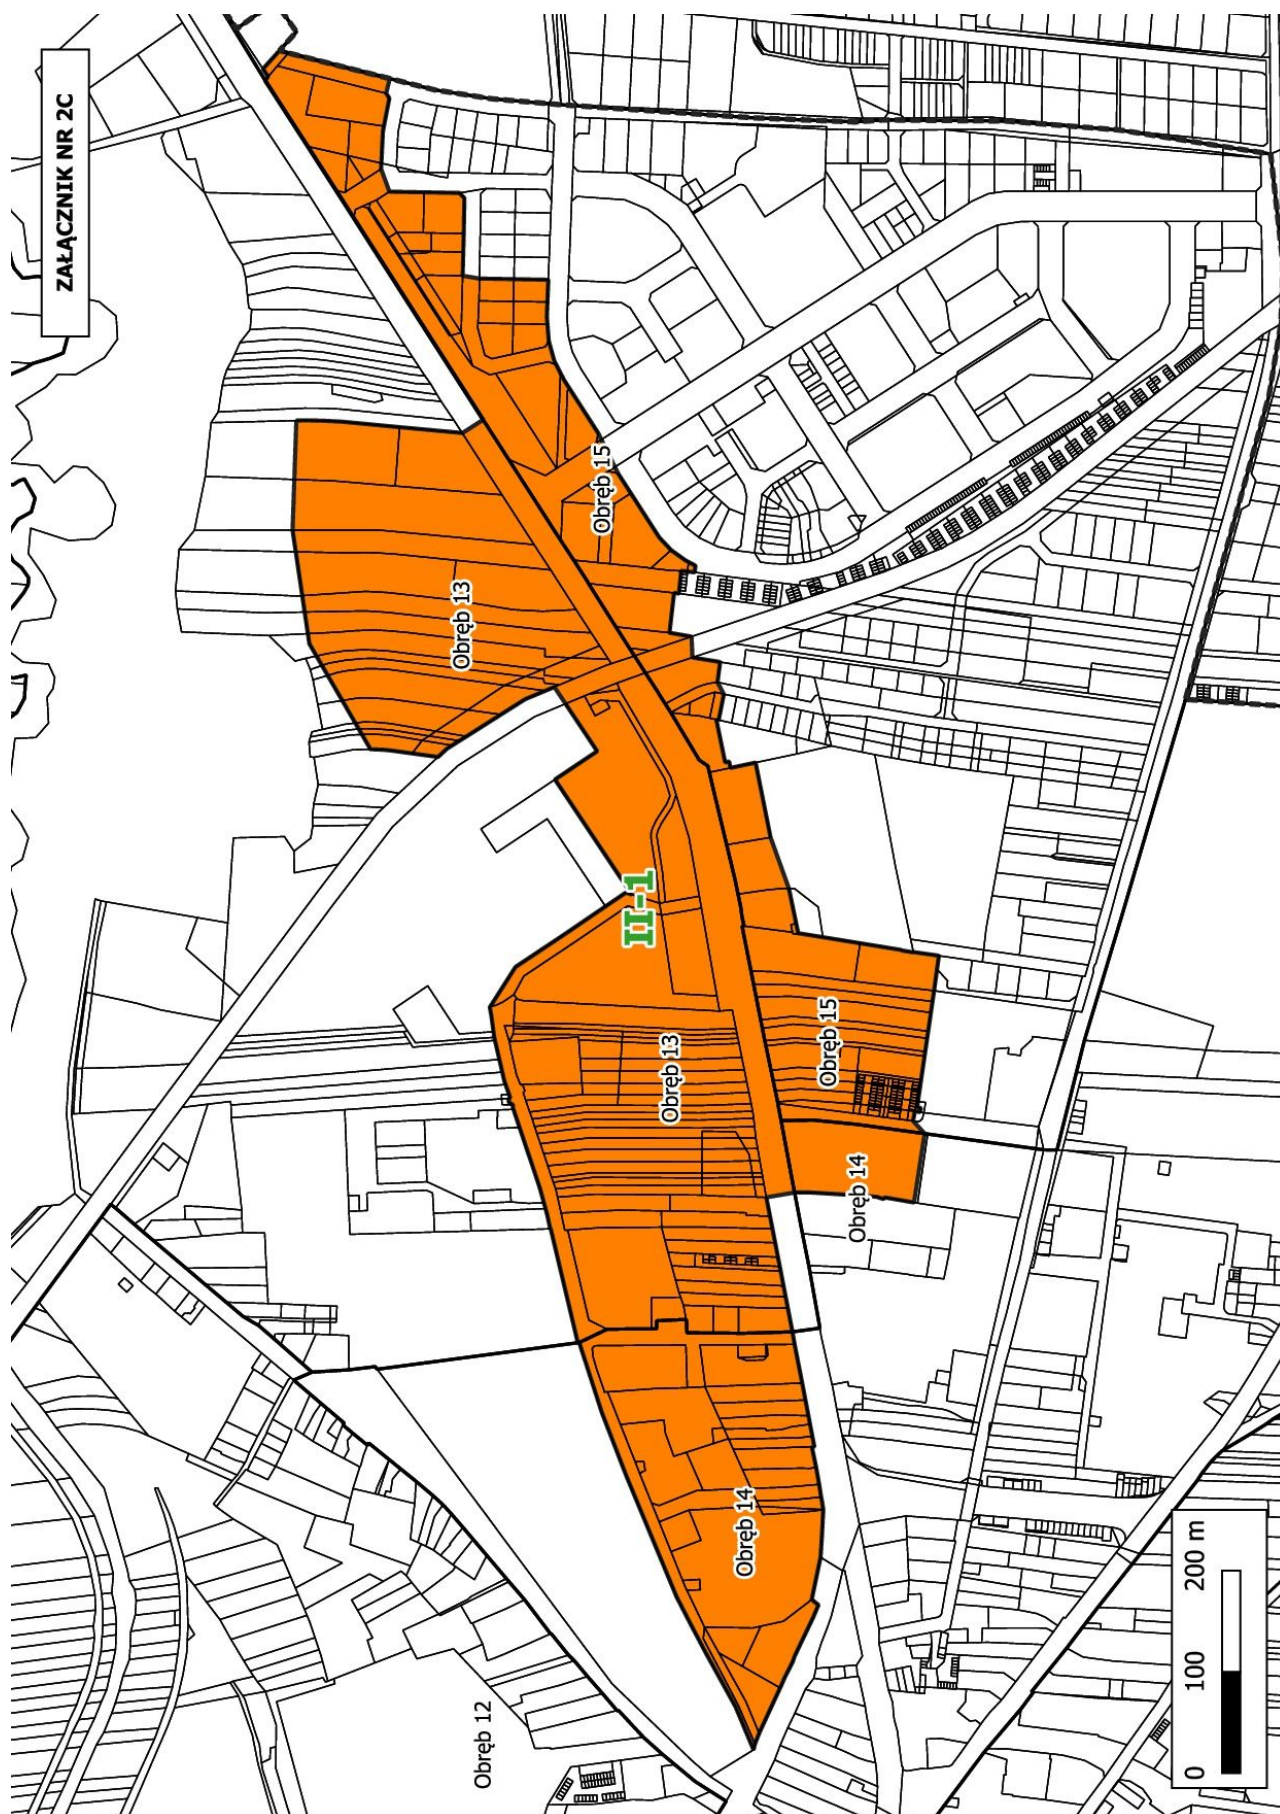


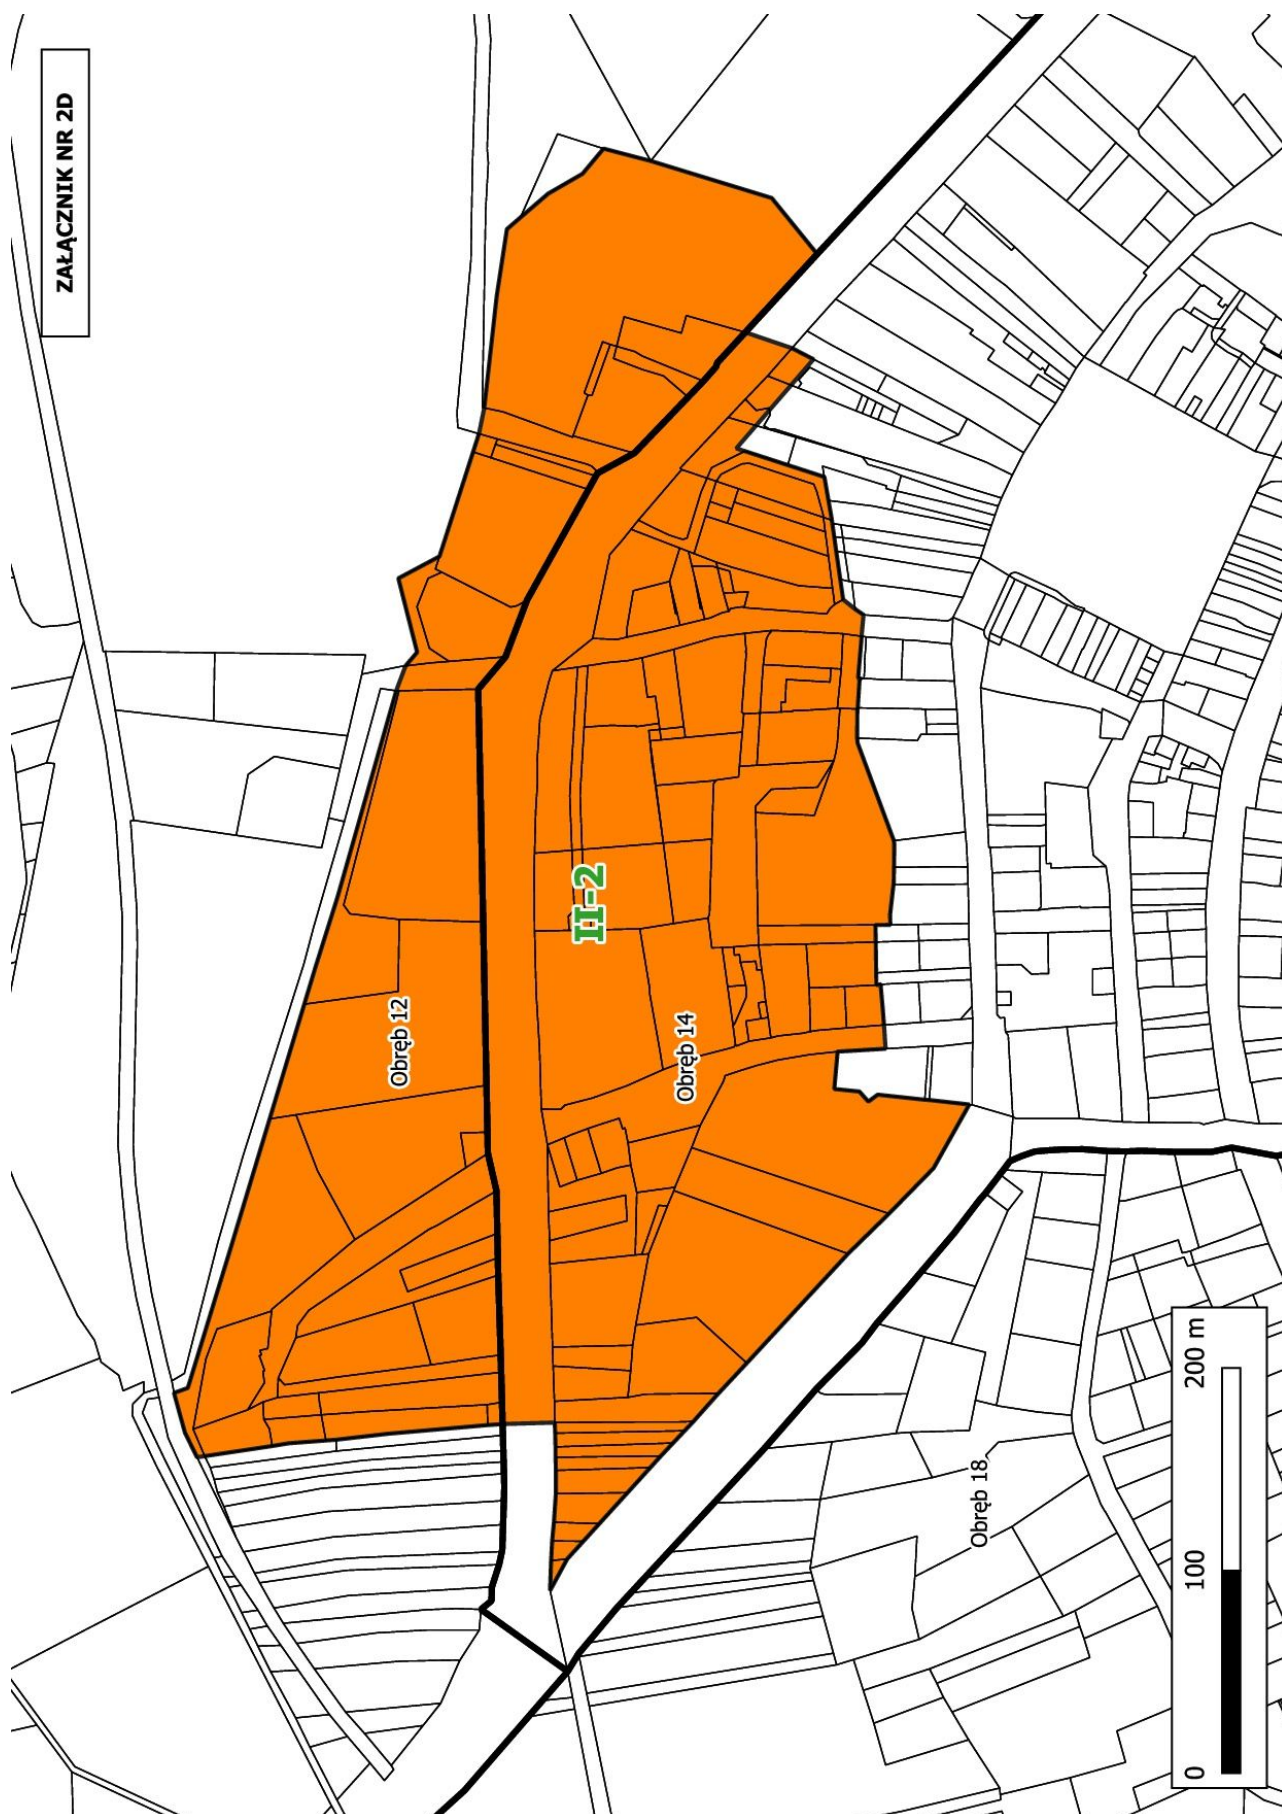


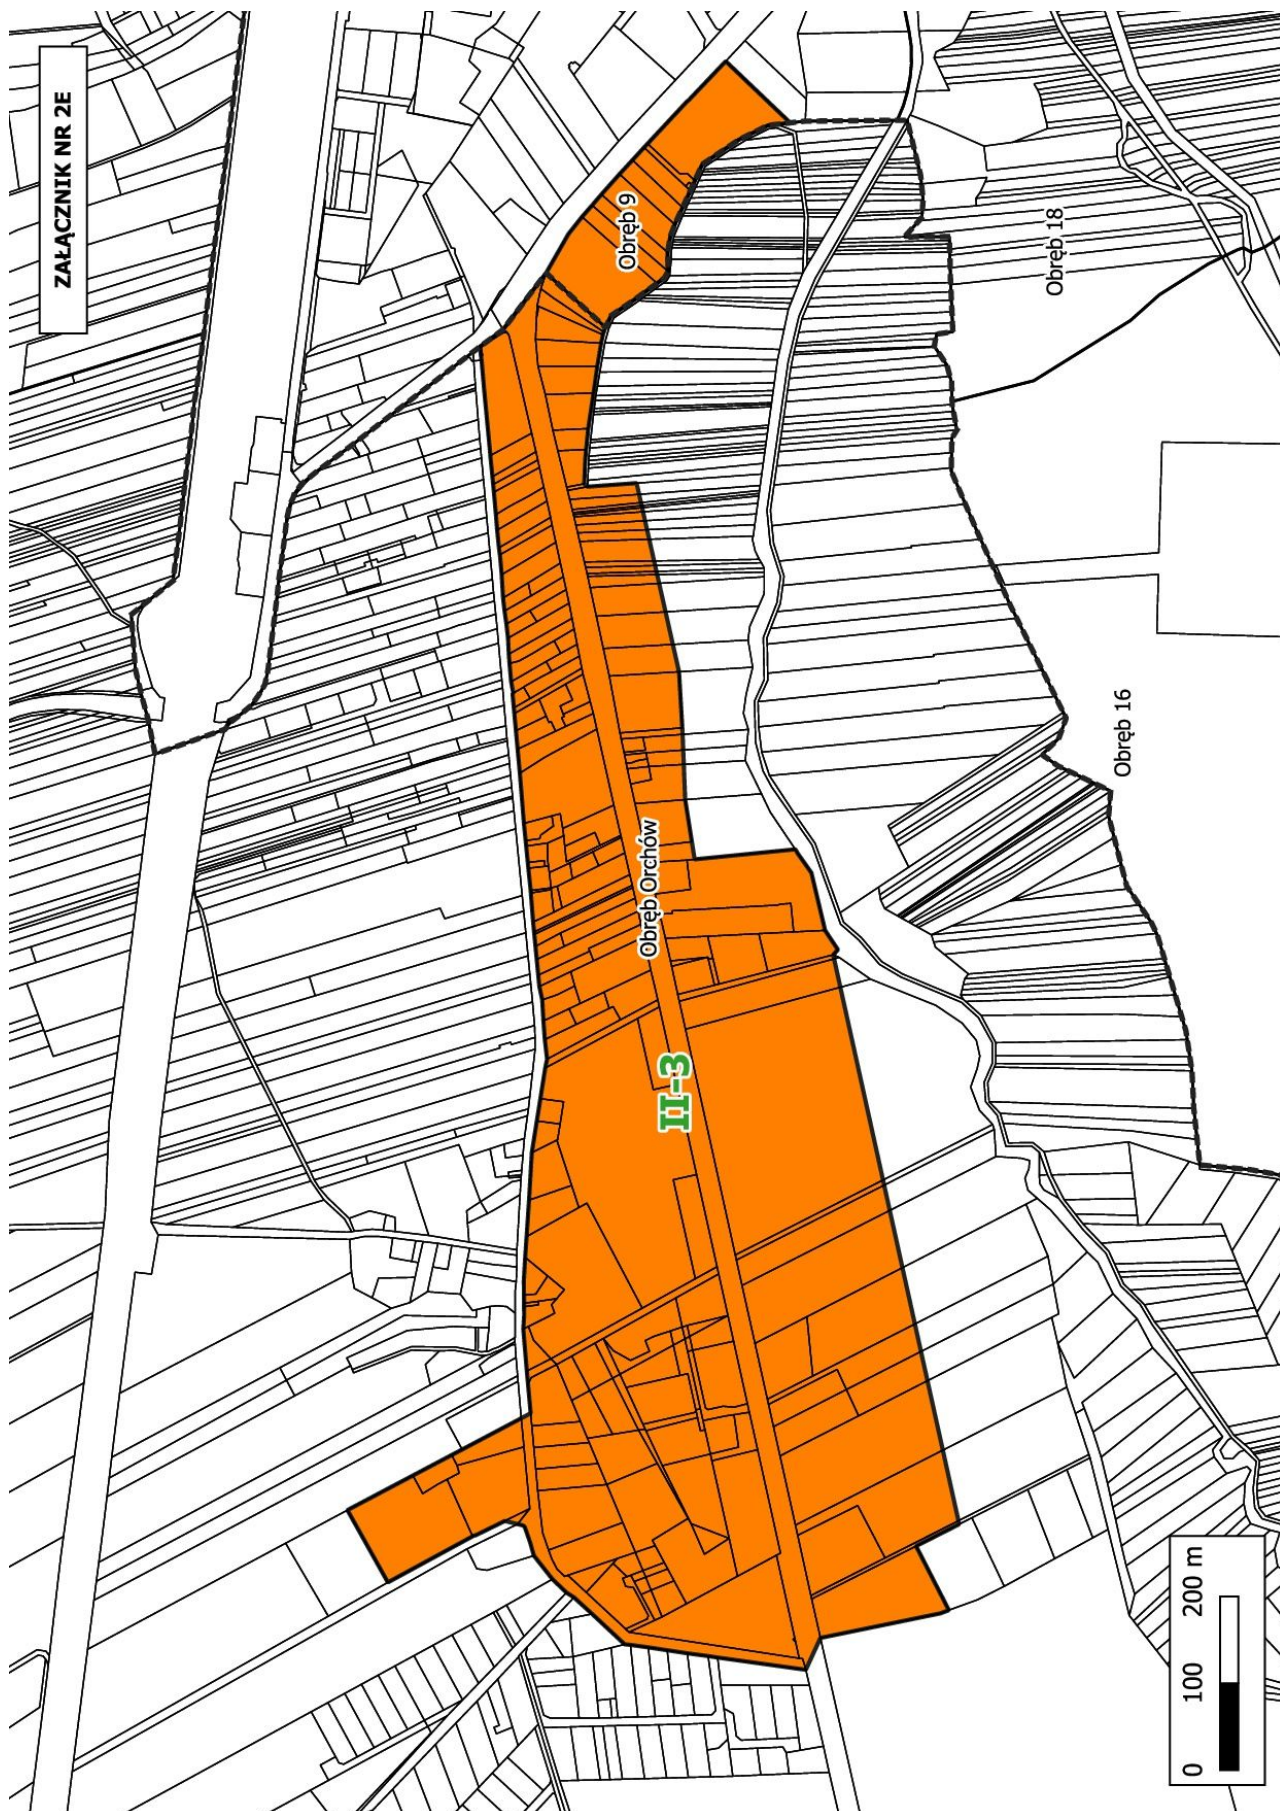

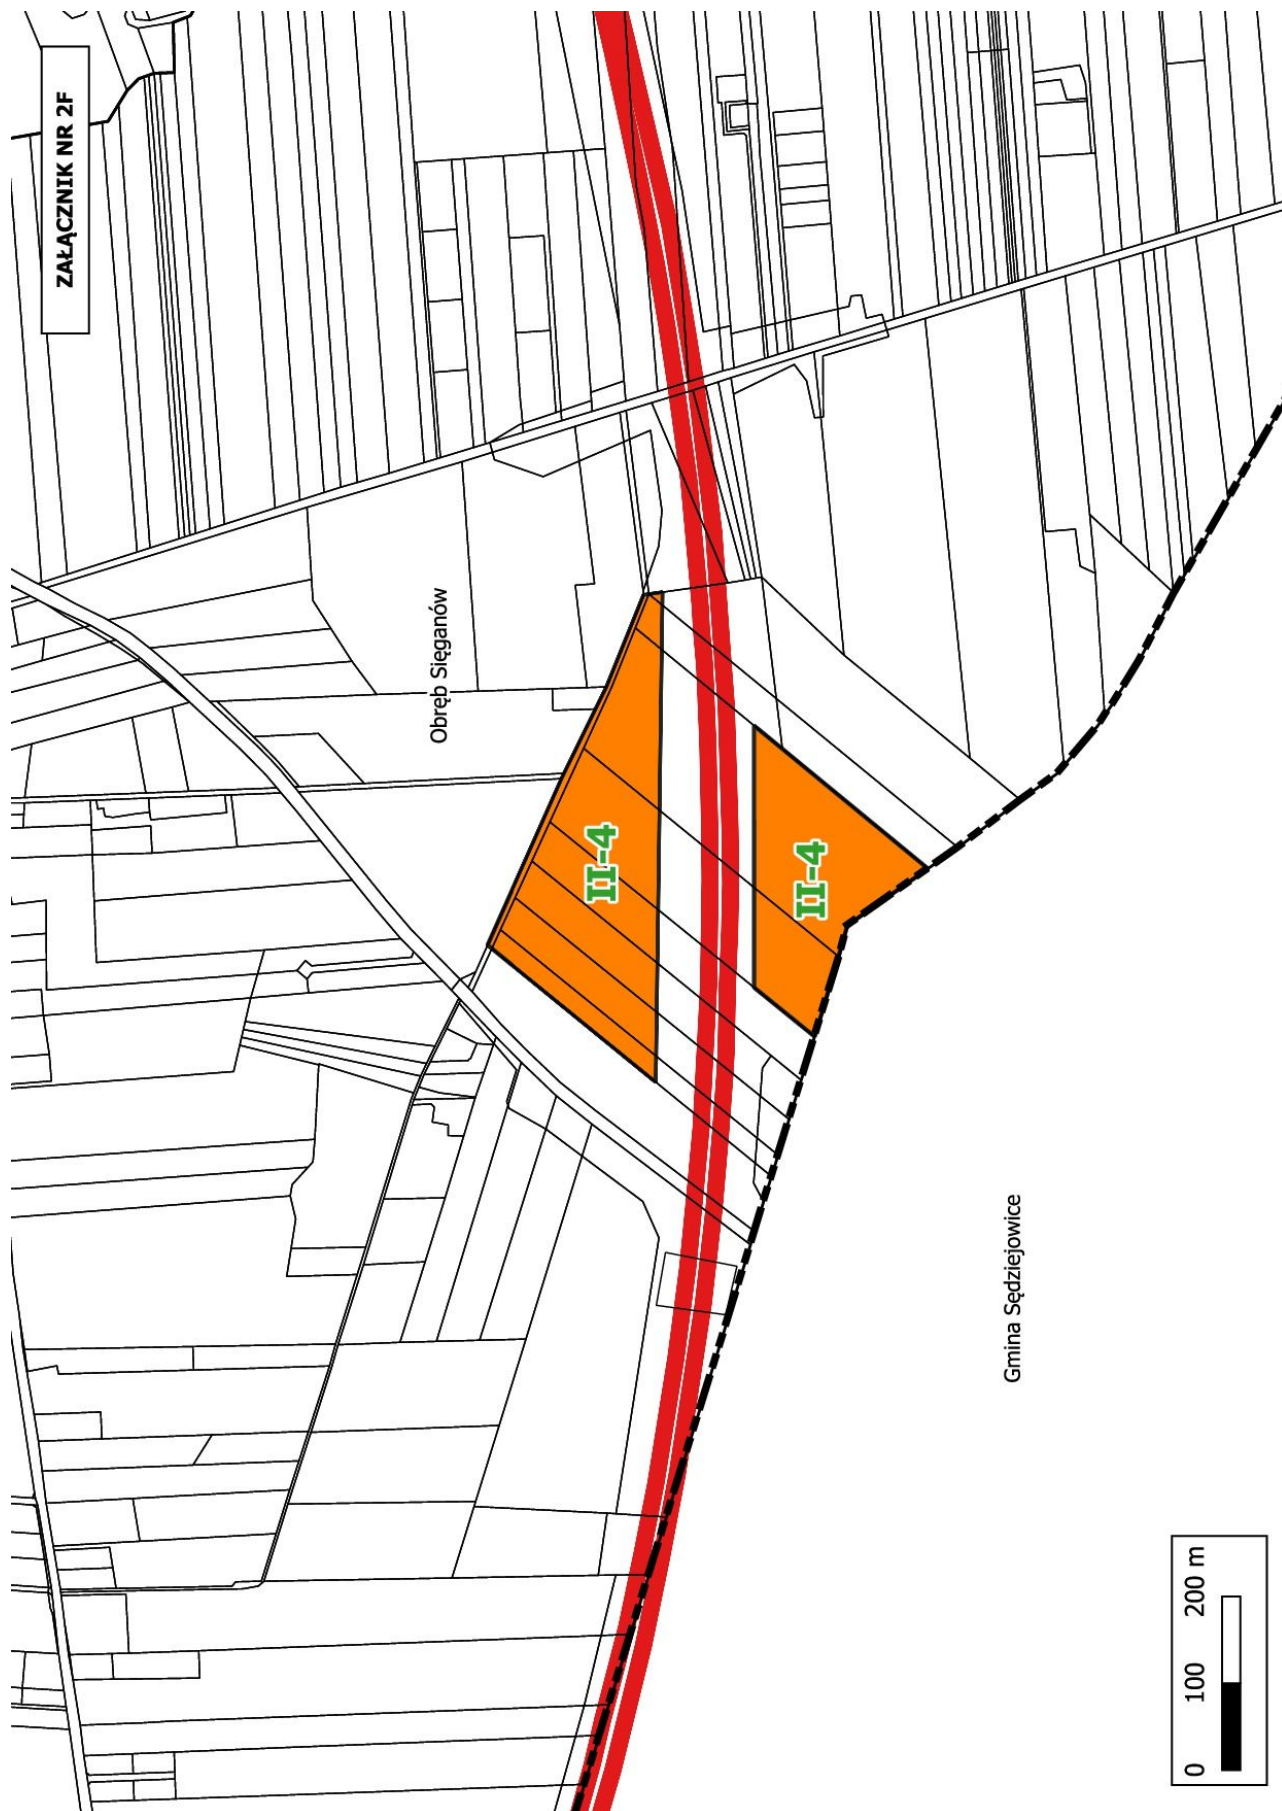


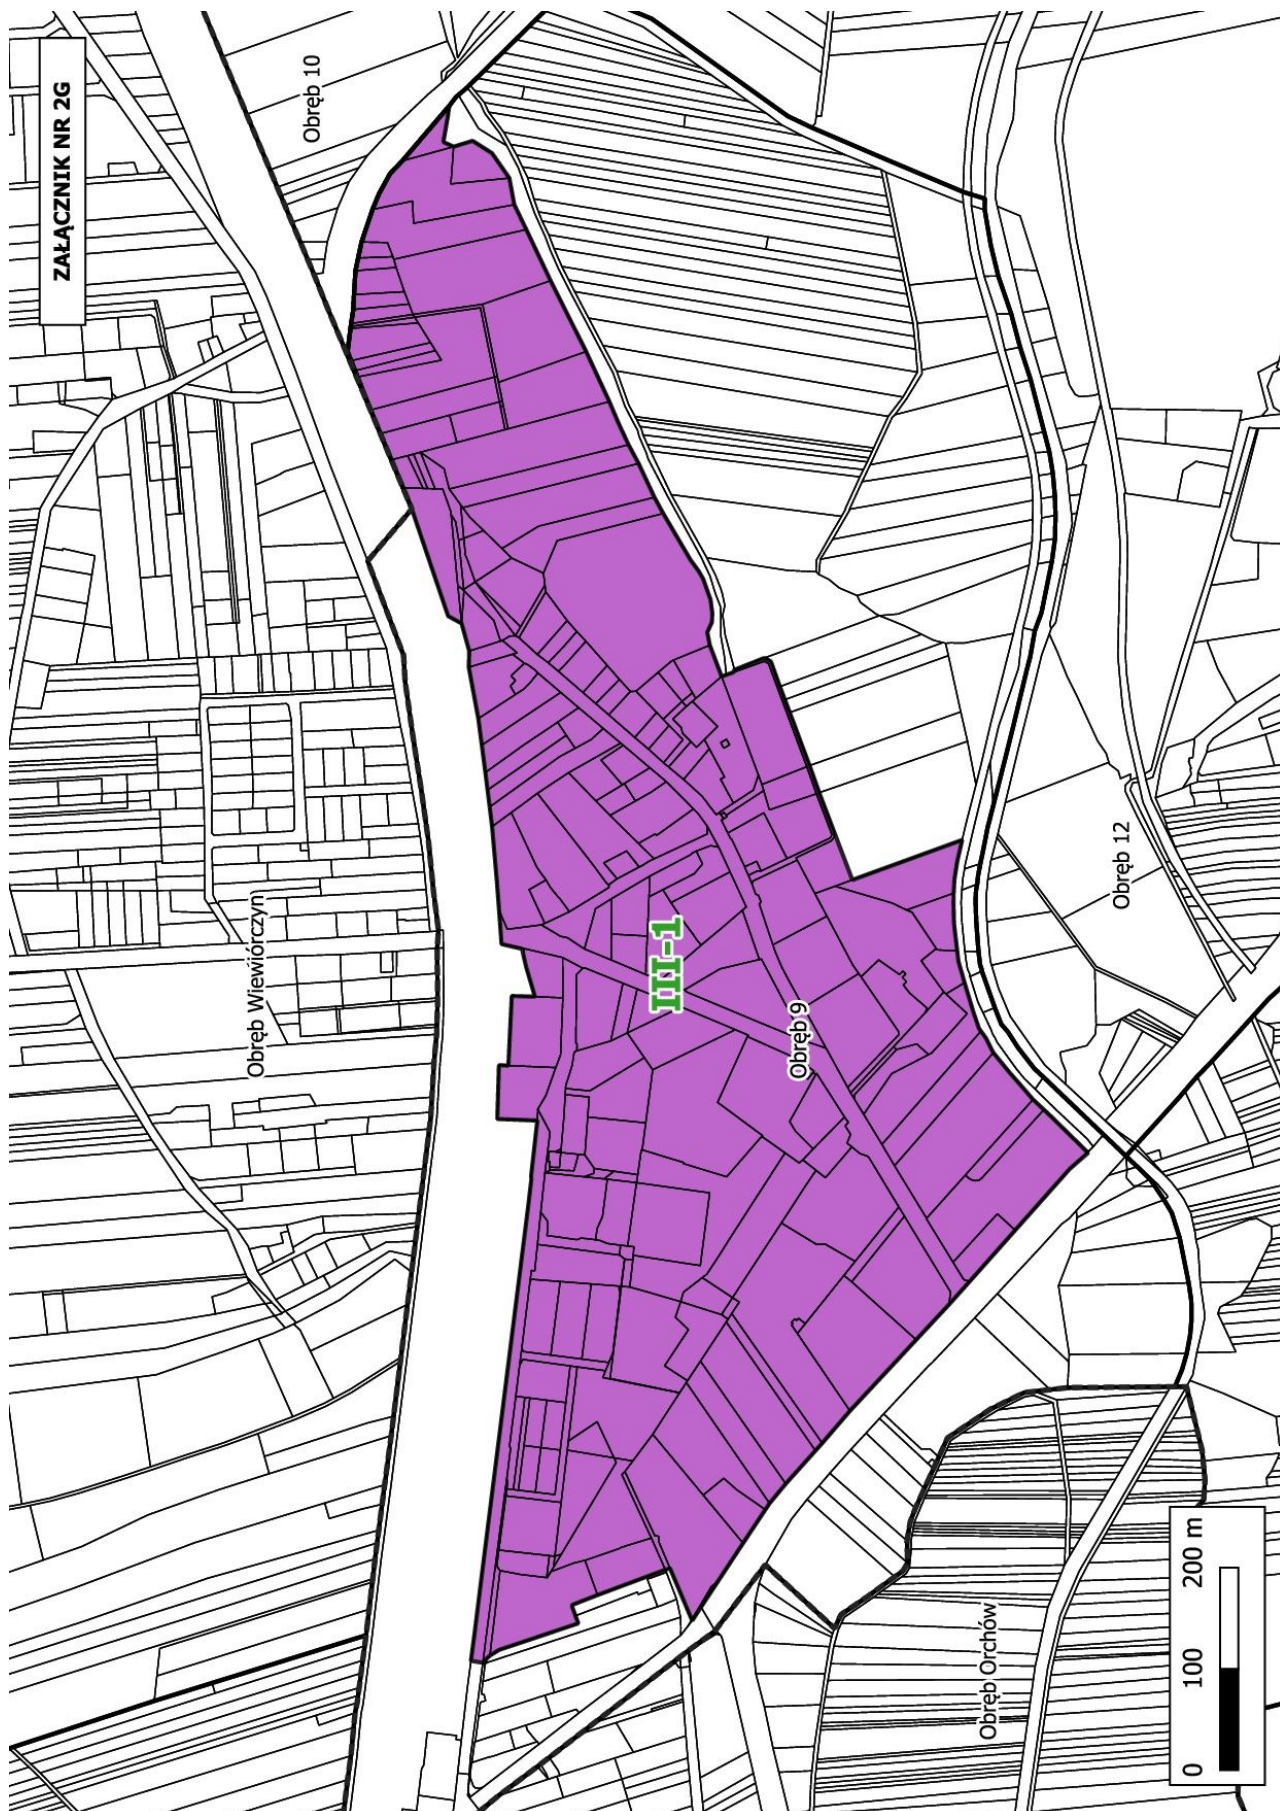


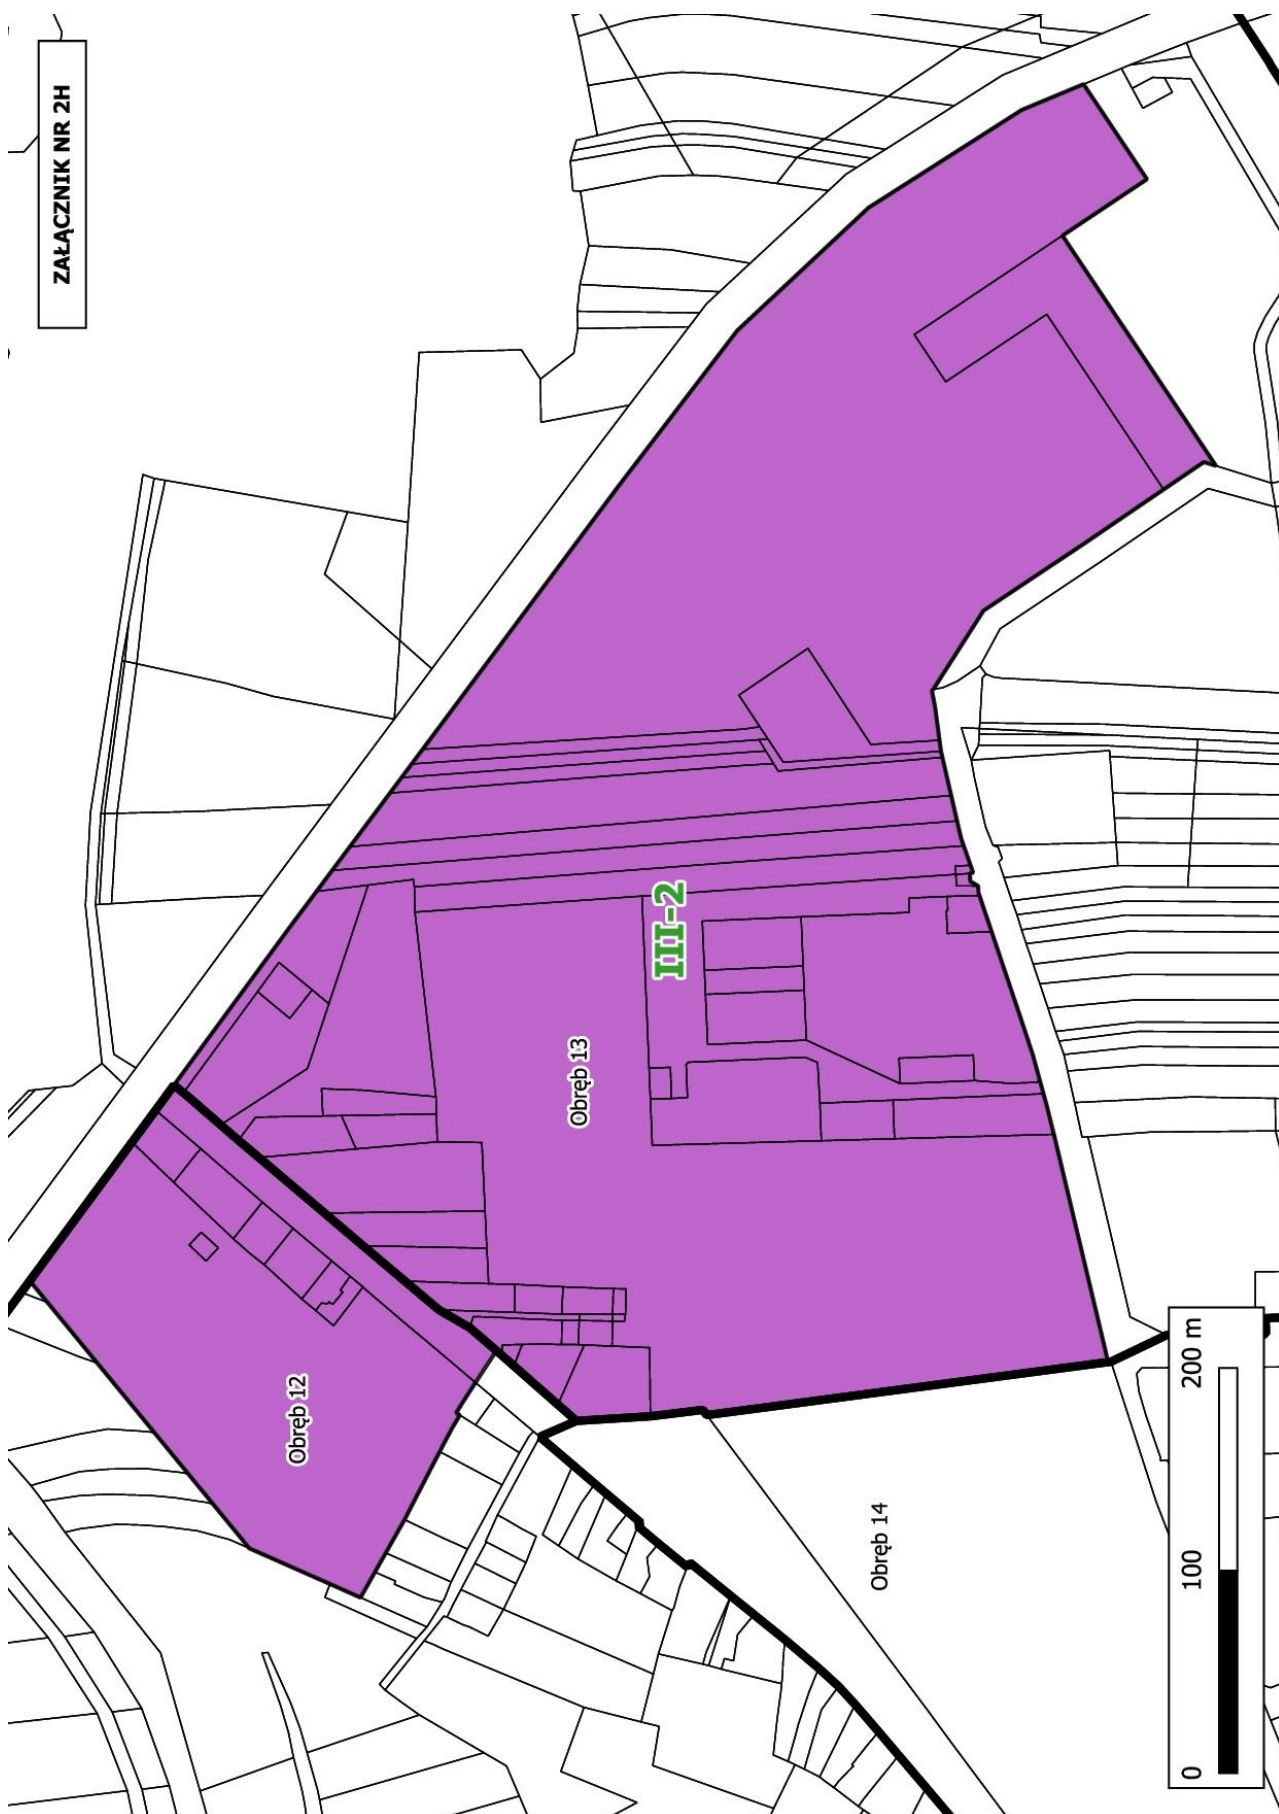

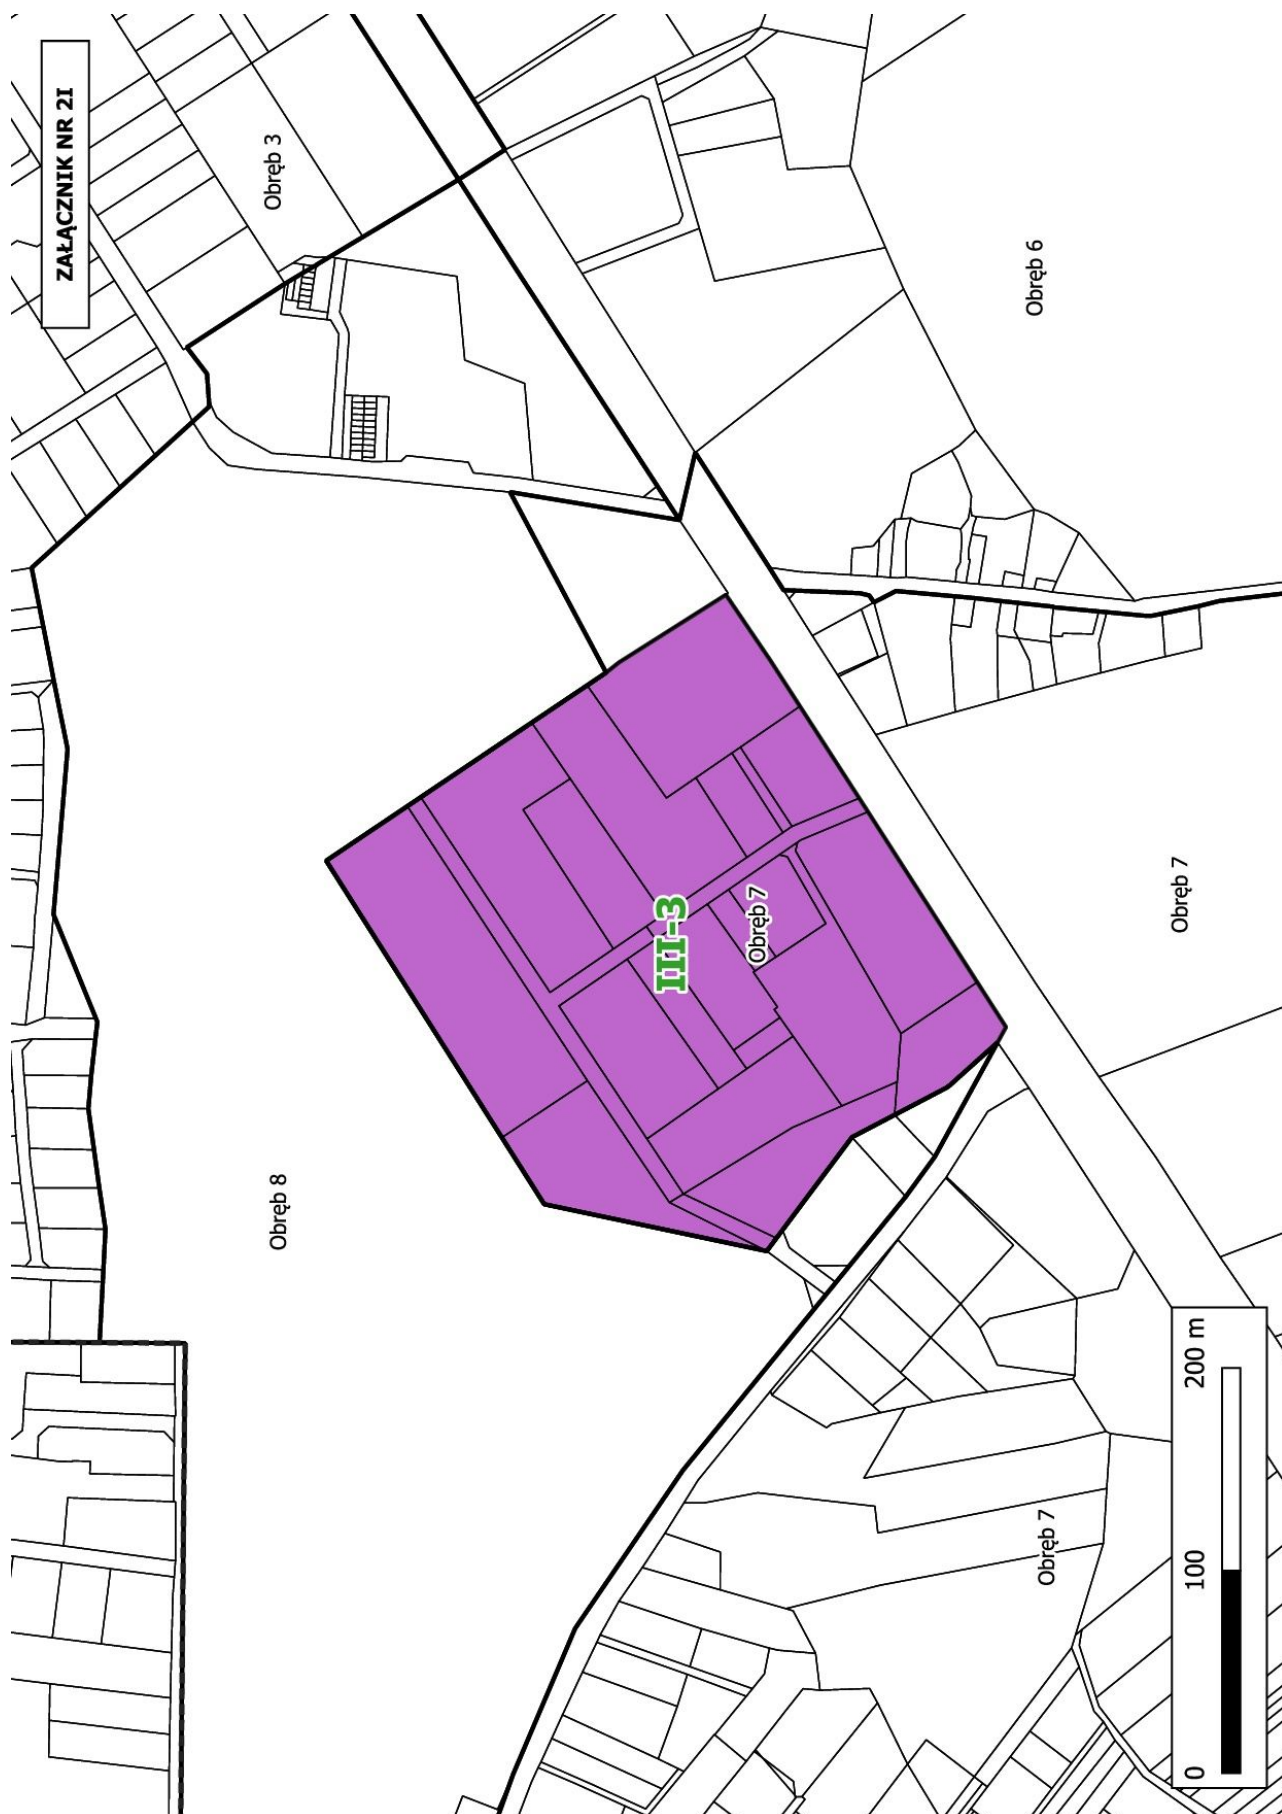



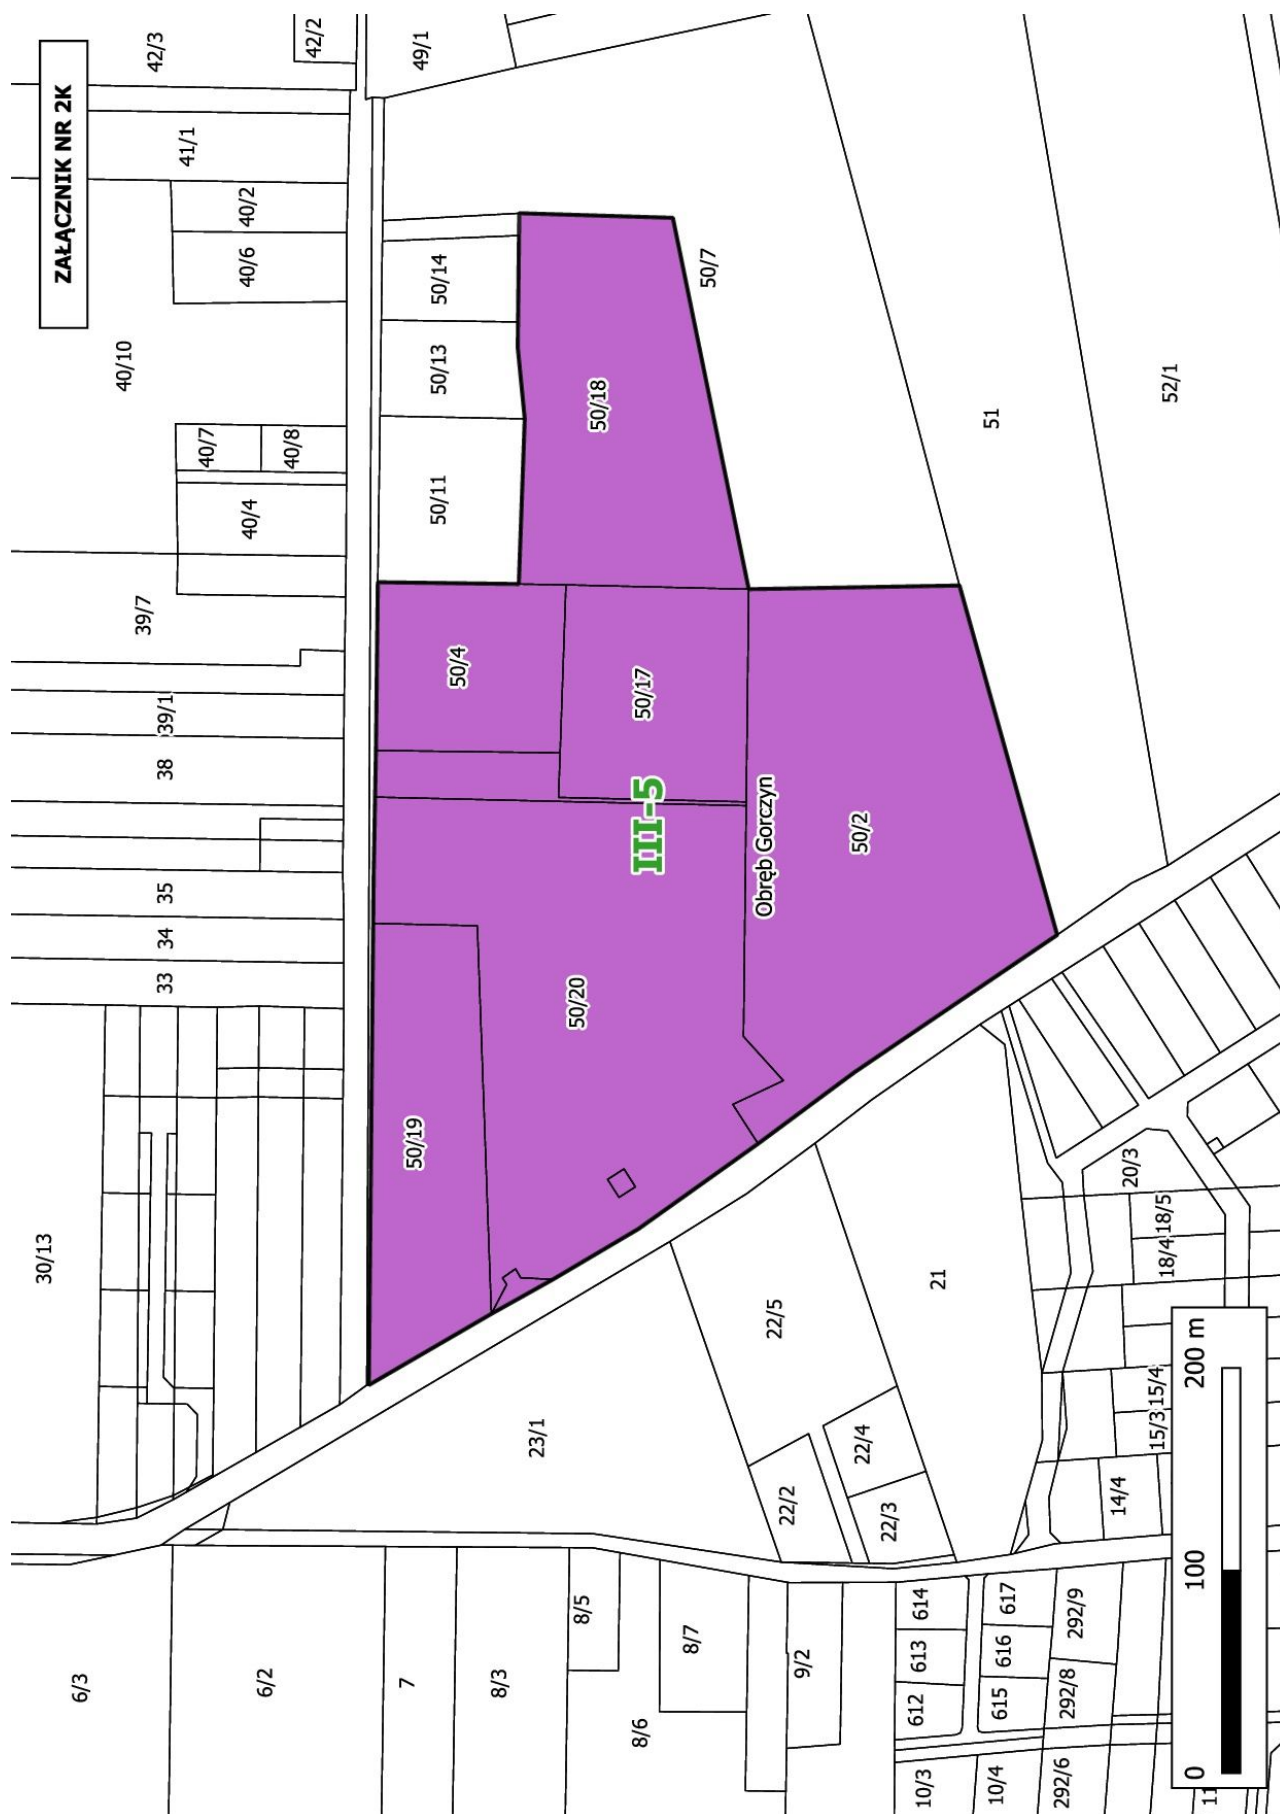

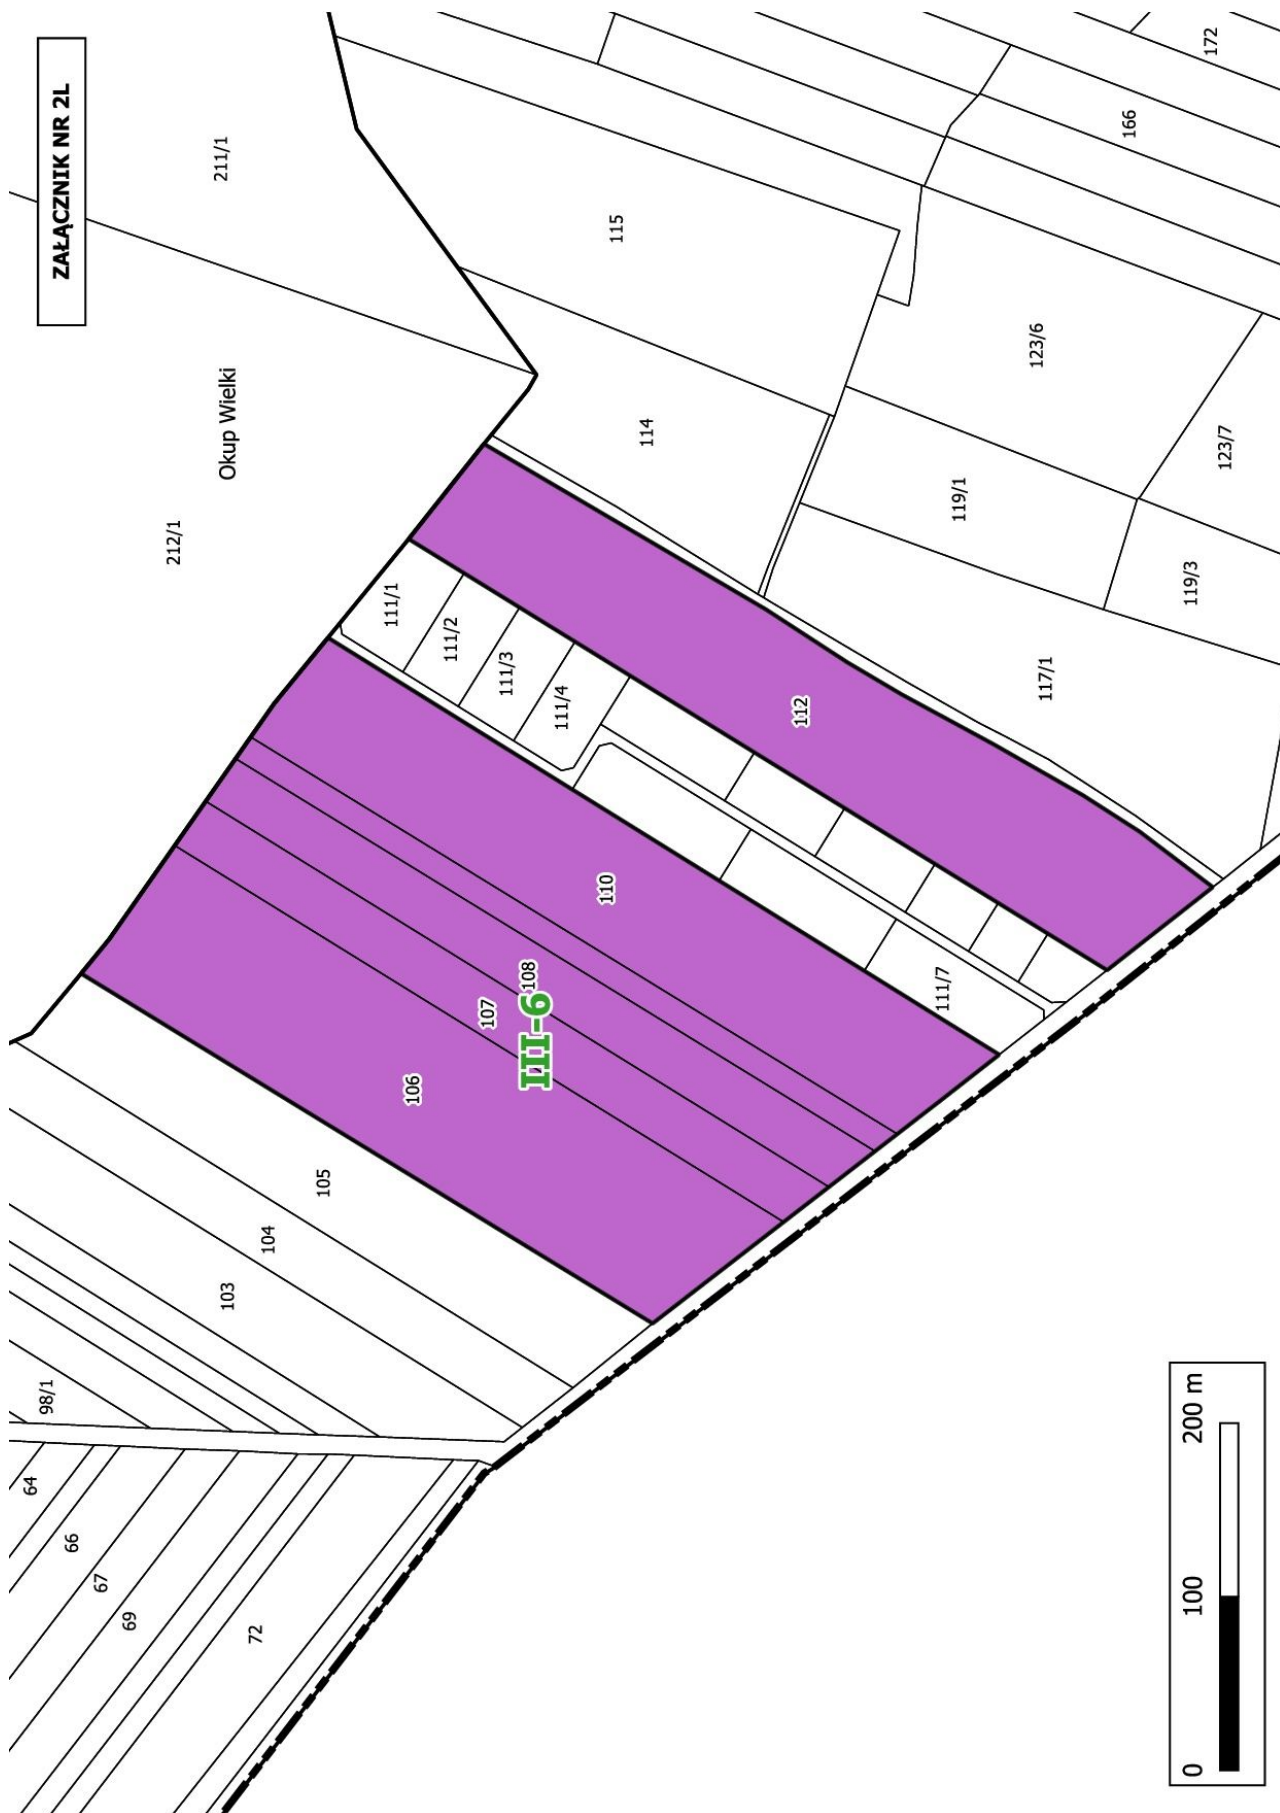

Załącznik Nr 3 do uchwały Nr XVIII/210/2025

Rady Miejskiej w Łasku

z dnia 14 lipca 2025 r.

Rozstrzygnięcie Rady Miejskiej o sposobie rozpatrzenia uwag nieuwzględnionych przez Burmistrza

W trakcie opracowania zmian uchwały w sprawie zasad i warunków sytuowania obiektów małej architektury, tablic reklamowych i urządzeń reklamowych oraz ogrodzeń, ich gabarytów, standardów jakościowych oraz rodzajów materiałów budowlanych, z jakich mogą być wykonane dla obszaru w granicach administracyjnych Gminy Łask, projekt zmian został dwukrotnie wyłożony do publicznego wglądu.

Pierwsze wyłożenie było w okresie od 11 marca 2024r do 2 kwietnia 2024r. Czas na składanie uwag został wyznaczony do 16 kwietnia 2024r.

Podczas pierwszego wyłożenia do publicznego wglądu oraz ustalonym terminie do składania uwag wpłynęły 2 uwagi zbiorcze od dwóch firm. Obie uwagi zostały przez Burmistrza Łasku rozpatrzone. W jednej z nich zostały uwzględnione wszystkie składowe uwagi, natomiast w drugiej tylko jedna uwaga składowa nie została uwzględniona. Uwaga ta dotyczyła zwiększenia powierzchni szyldów z 0,5m² do 12m² w obszarze I – o walorach zabytkowych. Uwaga ta nie została uwzględniona ze względu na ochronę walorów zabytkowych zarówno w granicach zabytkowego układu urbanistycznego miasta Łask jak i Dzielnicy Kolumny. Oba układy urbanistyczne wpisane są do Wojewódzkiej Ewidencji Zabytków.

Drugie wyłożenie było w okresie od 25 kwietnia 2025r do 16 maja 2025r. Czas na składanie uwag został wyznaczony do 30 maja 2025r.

W trakcie wyłożenia nie wpłynęły uwagi. W związku z tym brak jest rozstrzygnięcia Burmistrza Łasku.