



DZIENNIK URZĘDOWY WOJEWÓDZTWA ŁÓDZKIEGO

Łódź, dnia 19 sierpnia 2025 r.

Poz. 8521

UCHWAŁA NR XI/76/2025 RADY GMINY ŻELECHLINEK

z dnia 26 czerwca 2025 r.

w sprawie uchwalenia miejscowego planu zagospodarowania przestrzennego Gminy Żelechlinek dla części obrębu Feliksów

Na podstawie art. 18 ust. 2 pkt 5 ustawy z dnia 8 marca 1990 r. o samorządzie gminnym (T.j. Dz. U. z 2024 r. poz. 1465, poz. 1572, poz. 1907, poz. 1940), art. 20 ust. 1 ustawy z dnia 27 marca 2003 r. o planowaniu i zagospodarowaniu przestrzennym (T.j. Dz. U. z 2024 r. poz. 1130, poz. 1907, poz. 1940; z 2025 r. poz. 527, poz. 680) oraz art. 67 ust. 3 ustawy z dnia 7 lipca 2023 r. o zmianie ustawy o planowaniu i zagospodarowaniu przestrzennym oraz niektórych innych ustaw (Dz. U. z 2023 r. poz. 1688; z 2024 r. poz. 1824) w związku z uchwałą Nr LI/347/2023 Rady Gminy Żelechlinek z dnia 26 kwietnia 2023 r. w sprawie przystąpienia do sporządzenia zmiany miejscowego planu zagospodarowania przestrzennego Gminy Żelechlinek dla części obrębu Feliksów stwierdzając brak naruszenia ustaleń studium uwarunkowań i kierunków zagospodarowania przestrzennego gminy Żelechlinek, przyjętego uchwałą Nr V/23/2019 Rady Gminy Żelechlinek z dnia 11 marca 2019 r. zmienionego uchwałą Nr XXIX/177/2021 Rady Gminy Żelechlinek z dnia 31 marca 2021 r., uchwala się, co następuje:

Rozdział 1. Przepisy ogólne

§ 1. Uchwala się miejscowy plan zagospodarowania przestrzennego Gminy Żelechlinek dla części obrębu Feliksów, zwany dalej planem.

§ 2. Granice obszarów objętych planem, zgodnie z załącznikami graficznymi do uchwały Nr LI/347/2023 Rady Gminy Żelechlinek z dnia 26 kwietnia 2023 r. w sprawie przystąpienia do sporządzenia zmiany miejscowego planu zagospodarowania przestrzennego Gminy Żelechlinek dla części obrębu Feliksów przedstawiono w części graficznej planu, zwanej dalej rysunkiem planu.

§ 3. Załącznikami do uchwały są:

- 1) rysunek planu, w skali 1:1000, stanowiący załącznik Nr 1;
- 2) rozstrzygnięcie dotyczące sposobu rozpatrywania uwag zgłoszonych do projektu planu stanowiące załącznik Nr 2;
- 3) rozstrzygnięcie dotyczące sposobu realizacji inwestycji z zakresu infrastruktury technicznej, które należą do zadań własnych gminy oraz zasad ich finansowania stanowiące załącznik Nr 3;
- 4) dane przestrzenne tworzone dla planu, stanowiące załącznik Nr 4.

§ 4. Ilekróć w niniejszej uchwale jest mowa o:

- 1) obszarze – należy przez to rozumieć obszar objęty planem, jeśli z treści uchwały nie wynika inaczej;

- 2) terenie – należy przez to rozumieć teren o określonym przeznaczeniu i zasadach zagospodarowania, wyznaczony na rysunku planu liniami rozgraniczającymi oraz oznaczony symbolem literowym i numerem, jeśli z treści uchwały nie wynika inaczej;
- 3) nieprzekraczalnej linii zabudowy – należy przez to rozumieć, wyznaczoną na rysunku planu, linię regulującą usytuowanie budynków;
- 4) funkcjonalności drogowej – należy przez to rozumieć lokalne poszerzenia dróg, w szczególności potrzebne do urządzenia skrzyżowania.

§ 5. 1. Obowiązującymi ustaleniami na rysunku planu są:

- 1) granica obszaru objętego planem;
- 2) linia rozgraniczająca tereny o różnym przeznaczeniu lub różnych zasadach zagospodarowania;
- 3) nieprzekraczalna linia zabudowy;
- 4) przeznaczenie terenów.

2. Pozostałe oznaczenia na rysunku planu mają charakter informacyjny.

3. Położenie poszczególnych elementów przestrzeni wskazanych na rysunku planu, należy ustalać poprzez odczyt rysunku planu w oparciu o jego skalę, a w szczególności, w miejscach, które nie zostały zwymiarowane na rysunku planu:

- 1) położenie linii rozgraniczających tereny o różnym przeznaczeniu lub różnych zasadach zagospodarowania;
- 2) położenie nieprzekraczalnych linii zabudowy.

Rozdział 2.

Ustalenia ogólne

§ 6. Zasady ochrony i kształtowania ładu przestrzennego:

- 1) w ramach terenów wyznaczonych planem, zajęcie terenu na działce budowlanej na realizację wszystkich przeznaczeń uzupełniających nie może przekroczyć 40% powierzchni tej działki budowlanej, zawartej w danym terenie wyznaczonym planem;
- 2) wyznacza się nieprzekraczalną linię zabudowy, która nie dotyczy:
 - a) podziemnej części budynku,
 - b) obiektów budowlanych niebędących budynkami;
- 3) dopuszcza się przekroczenie nieprzekraczalnej linii zabudowy przez schody, wykusz, gzyms, okap dachu, rynnę, rurę spustową, podokienniki oraz inne elementy architektoniczne, wg przepisów odrębnych, w szczególności dotyczących dróg publicznych;
- 4) ustalenia dotyczące istniejących budynków, które częściowo lub w całości znajdują się poza obszarem wyznaczonym nieprzekraczalną linią zabudowy:
 - a) możliwość przebudowy, nadbudowy, remontu, odbudowy,
 - b) możliwość montażu, z uwzględnieniem lit. c,
 - c) możliwość rozbudowy:
 - w obszarze wyznaczonym nieprzekraczalną linią zabudowy,
 - poza obszarem wyznaczonym nieprzekraczalną linią zabudowy, lecz nie więcej, niż 50 m² powierzchni w rzucie poziomym, z uwzględnieniem przepisów odrębnych, w szczególności dotyczących dróg publicznych;
- 5) w przypadku gdy dach istniejącego budynku w momencie wejścia w życie planu odbiega od zasad określonych w ustaleniach szczegółowych uchwały, przy przebudowie, nadbudowie lub rozbudowie budynku, dopuszcza się także stosowanie rodzaju dachu jaki jest w istniejącym budynku;

- 6) zasady zagospodarowania terenów obejmują również możliwość budowy urządzeń infrastruktury technicznej wg przepisów odrębnych.

§ 7. Zasady ochrony środowiska, przyrody i krajobrazu:

- 1) w granicach obszarów objętych planem nie występują formy ochrony przyrody;
- 2) obszary objęte planem znajdują się w zasięgu Głównego Zbiornika Wód Podziemnych nr 404 „Zbiornik Koluszki – Tomaszów”;
- 3) rozwiązanie kolizji z ciekami oraz urządzeniami melioracji wodnych powinno być zgodne z przepisami odrębnymi oraz zapewnić prawidłowy odpływ wód;
- 4) obowiązują przepisy odrębne dotyczące standardów jakości środowiska, w szczególności w zakresie hałasu, wibracji, emisji zanieczyszczeń oraz promieniowania elektromagnetycznego;
- 5) zakaz realizacji przedsięwzięć mogących zawsze znacząco oddziaływać na środowisko,
- 6) dopuszcza się realizację przedsięwzięć mogących potencjalnie znacząco oddziaływać na środowisko;
- 7) zakaz lokalizacji urządzeń wytwarzających energię z odnawialnych źródeł energii wykorzystujących energię wiatru niespełniających warunków mikroinstalacji w rozumieniu przepisów o odnawialnych źródłach energii;
- 8) plan nie zakazuje lokalizacji mikroinstalacji oraz niebędących mikroinstalacją pozostałych instalacji odnawialnych źródeł energii wytwarzających energię elektryczną z energii promieniowania słonecznego, będących urządzeniami innymi niż wolnostojące;
- 9) zakaz lokalizacji biogazowni;
- 10) obowiązek zachowania dopuszczalnego poziomu hałasu określonego w przepisach odrębnych dla terenu oznaczonego na rysunku planu symbolem literowym:
 - a) MN jak dla terenów zabudowy mieszkaniowej jednorodzinnej;
- 11) wszelkie działania w terenie nie mogą powodować przekroczenia dopuszczalnego poziomu hałasu określonego w przepisach odrębnych, w sąsiednich terenach chronionych akustycznie.

§ 8. Z uwagi na brak obszarów i obiektów wymagających ochrony, nie ustala się zasad ochrony dziedzictwa kulturowego i zabytków, w tym krajobrazów kulturowych, oraz dóbr kultury współczesnej.

§ 9. Wymagania wynikające z potrzeb kształtowania przestrzeni publicznych: nie ustala się innych wymagań wynikających z potrzeb kształtowania przestrzeni publicznych, niż określone w ustaleniach szczegółowych oraz przepisach § 6.

§ 10. Szczególne warunki zagospodarowania terenów oraz ograniczenia w ich użytkowaniu, w tym zakaz zabudowy:

- 1) minimalną odległość budynków od granicy lasu należy przyjmować wg przepisów odrębnych;
- 2) usytuowanie paneli fotowoltaicznych na działce budowlanej: nie bliżej, niż w odległości 6 m od granicy działki budowlanej;
- 3) możliwość sytuowania budynków na działce budowlanej w odległości 1,5 m od granicy tej działki budowlanej, z zastrzeżeniem przepisów odrębnych, w szczególności dotyczących przesłaniania oraz usytuowania z uwagi na bezpieczeństwo pożarowe;
- 4) możliwość sytuowania budynków na działce budowlanej bezpośrednio przy granicy tej działki budowlanej, z zastrzeżeniem przepisów odrębnych, w szczególności dotyczących przesłaniania oraz usytuowania z uwagi na bezpieczeństwo pożarowe.

§ 11. Granice i sposoby zagospodarowania terenów lub obiektów podlegających ochronie, na podstawie odrębnych przepisów, terenów górniczych, a także obszarów szczególnego zagrożenia powodzią, obszarów osuwania się mas ziemnych, krajobrazów priorytetowych określonych w audycie krajobrazowym oraz w planach zagospodarowania przestrzennego województwa:

- 1) obszary objęte planem nie znajdują się w terenach górniczych;

- 2) w obszarach objętych planem brak obszarów szczególnego zagrożenia powodzią;
- 3) w obszarach objętych planem brak obszarów osuwania się mas ziemnych;
- 4) w obszarach objętych planem brak krajobrazów priorytetowych określonych w audycie krajobrazowym (brak audytu krajobrazowego) oraz w planie zagospodarowania przestrzennego województwa.

§ 12. Szczegółowe zasady i warunki scalania i podziału nieruchomości objętych planem miejscowym (nie dotyczy terenów przeznaczonych na cele rolne i leśne):

- 1) w granicach obszarów objętych planem nie wyznacza się obszarów wymagających przeprowadzenia scaleń i podziału nieruchomości;
- 2) dopuszcza się przeprowadzenie scalenia i podziału nieruchomości na zasadach określonych w przepisach odrębnych z uwzględnieniem następujących wskaźników:
 - a) minimalna powierzchnia działki: 500 m²,
 - b) minimalna szerokość frontu działki: 12 m,
 - c) kąt położenia granic działek w stosunku do pasa drogowego: 60° – 90°,
 - d) określona minimalna powierzchnia działki, minimalna szerokość frontu działki nie dotyczy wydzielania działek pod budowę urządzeń infrastruktury technicznej oraz ciągów komunikacyjnych.

§ 13. Sposób i termin tymczasowego zagospodarowania, urządzania i użytkowania terenów:

- 1) w granicach obszarów objętych planem nie występują tereny, dla których wymagane jest ustalenie specjalnego sposobu i terminu tymczasowego zagospodarowania, urządzania i użytkowania;
- 2) nie ustala się innego sposobu tymczasowego zagospodarowania terenów, niż dotychczasowy, a w szczególności, grunty rolne mogą pozostać w użytkowaniu rolniczym.

§ 14. Stawki procentowe, na podstawie których ustala się opłatę z tytułu wzrostu wartości nieruchomości w związku z uchwaleniem planu:

- 1) nie ustala się dla terenów oznaczonych symbolem literowym KDD, KR;
- 2) 10% dla terenu oznaczonego symbolem literowym MN.

§ 15. Zasady modernizacji, rozbudowy i budowy systemów infrastruktury technicznej:

- 1) ustala się możliwość budowy, rozbudowy, przebudowy oraz modernizacji, zgodnie z przepisami odrębnymi:
 - a) podziemnych sieci elektroenergetycznych,
 - b) naziemnych sieci elektroenergetycznych, przy czym budowa oraz rozbudowa dotyczy jedynie sieci elektroenergetycznych niskiego napięcia,
 - c) sieci gazowych,
 - d) sieci wodociągowych,
 - e) sieci kanalizacyjnych,
 - f) inwestycji z zakresu łączności publicznej;
- 2) powiązanie sieci infrastruktury technicznej z układem zewnętrznym oraz zapewnienie dostępu do sieci, zgodnie z przepisami odrębnymi;
- 3) wyposażenie w infrastrukturę techniczną:
 - a) zaopatrzenie w wodę:
 - z sieci wodociągowej,
 - z ujęć wód podziemnych,
 - obowiązek uwzględnienia wymagań ochrony przeciwpożarowej wynikających z przepisów odrębnych,

b) odprowadzanie ścieków:

- do sieci kanalizacji sanitarnej,
- w ramach indywidualnych systemów oczyszczania ścieków, zgodnie z przepisami odrębnymi,
- z użyciem zbiorników bezodpływowych nieczystości ciekłych, zgodnie z przepisami odrębnymi,
- w przypadku odprowadzania ścieków przemysłowych obowiązuje zapewnienie odpowiednich parametrów i norm,

c) odprowadzanie wód opadowych i roztopowych:

- do sieci kanalizacji deszczowej,
- w ramach terenu biologicznie czynnego, w szczególności do zbiorników retencyjnych, zgodnie z przepisami odrębnymi,

d) zaopatrzenie w energię elektryczną:

- z sieci elektroenergetycznej,
- z odnawialnych źródeł energii z zastrzeżeniem § 7,

e) zaopatrzenie w gaz:

- z sieci gazowej,
- w przypadku braku możliwości przyłączenia do sieci gazowej dopuszcza stosowanie butli gazowych lub stałych zbiorników zlokalizowanych na działce budowlanej,

f) zaopatrzenie w ciepło:

- z indywidualnych lub scentralizowanych systemów grzewczych,
- z odnawialnych źródeł energii z zastrzeżeniem § 7,

g) gospodarka odpadami zgodnie z przepisami odrębnymi.

§ 16. Zasady modernizacji, rozbudowy i budowy systemów komunikacji:

- 1) rezerwuje się tereny na poszerzenie i urządzenie dróg publicznych, zgodnie z ustaleniami szczegółowymi;
- 2) możliwość rozbudowy systemu dróg o drogi wewnętrzne, zgodnie z ustaleniami szczegółowymi;
- 3) w drogach publicznych, lokalizacja miejsc przeznaczonych na parkowanie pojazdów zaopatrzonych w kartę parkingową i sposób ich realizacji wg przepisów odrębnych;
- 4) warunki powiązań układu komunikacyjnego z układem zewnętrznym: powiązanie dróg wewnętrznych obsługujących tereny z drogami publicznymi.

§ 17. Minimalna powierzchnia nowo wydzielonych działek budowlanych:

- 1) w terenie oznaczonym na rysunku planu symbolem literowym:
 - a) MN ustala się minimalną powierzchnię nowo wydzielonych działek budowlanych na 800 m², co nie dotyczy działek wydzielanych pod budowę urządzeń infrastruktury technicznej oraz ciągów komunikacyjnych;
- 2) w pozostałych terenach, plan nie ustala minimalnej powierzchni nowo wydzielonych działek budowlanych.

Rozdział 3.**Ustalenia szczegółowe dla poszczególnych terenów****§ 18. Dla terenu 1MN ustala się:**

- 1) przeznaczenie terenu:
 - a) teren zabudowy mieszkaniowej jednorodzinnej,
 - b) nazwa klasy przeznaczenia uzupełniającego:

- teren komunikacji drogowej wewnętrznej,

c) nazwa klasy przeznaczenia wykluczanego:

- teren zabudowy mieszkaniowej jednorodzinnej szeregowej lub grupowej;

2) zasady zagospodarowania: lokalizacja obiektów budowlanych i urządzeń zapewniających użytkowanie terenu zgodnie z jego przeznaczeniem, w szczególności lokalizacja budynków mieszkalnych jednorodzinnych;

3) zasady kształtowania krajobrazu, parametry i wskaźniki kształtowania zabudowy oraz zagospodarowania terenu:

a) minimalna liczba miejsc do parkowania, jako suma następujących:

- 1 stanowisko na każde rozpoczęte 50 m² powierzchni użytkowej obiektów usługowych,
- 1 stanowisko na lokal mieszkalny,

b) w przypadku realizacji więcej niż 19 miejsc do parkowania, co najmniej jedno stanowisko należy urządzić jako miejsce przeznaczone na parkowanie pojazdów zaopatrzonych w kartę parkingową,

c) sposób realizacji miejsc do parkowania:

- utwardzenie gruntu, w szczególności:
 - pod wiatą,
 - z wykorzystaniem elementów ażurowych, w tym geokraty parkingowej,
- garaż,
- budynek garażowy,

d) nieprzekraczalna linia zabudowy, zgodnie z rysunkiem planu,

e) nadziemna intensywność zabudowy:

- maksymalna: 1,0,
- minimalna: 0,001,

f) maksymalny udział powierzchni zabudowy: 0,45,

g) minimalny udział powierzchni biologicznie czynnej: 30%,

h) maksymalna wysokość zabudowy:

- maksymalna wysokość budynków mieszkalnych jednorodzinnych: 9 m,
- maksymalna wysokość budynków garażowych, gospodarczych: 6 m,
- maksymalna wysokość pozostałych obiektów budowlanych: 18 m,

i) dachy dwuspadowe o kącie nachylenia 15° - 45°, wielospadowe o kącie nachylenia 15° - 45°, przy czym, w budynkach gospodarczych, budynkach garażowych, dopuszcza się także dachy jednospadowe o kącie nachylenia 13° - 30°.

§ 19. Dla terenu **1KDD** ustala się:

1) przeznaczenie: teren drogi dojazdowej;

2) zasady zagospodarowania: lokalizacja obiektów budowlanych i urządzeń zapewniających użytkowanie terenu zgodnie z jego przeznaczeniem;

3) szerokość terenu:

a) 1KDD, poza funkcjonalnością drogową: od 2,0 m do 3,2 m.

§ 20. Dla terenu **1KR** ustala się:

1) przeznaczenie: teren komunikacji drogowej wewnętrznej;

- 2) zasady zagospodarowania: lokalizacja obiektów budowlanych i urządzeń zapewniających użytkowanie terenu zgodnie z jego przeznaczeniem;
- 3) szerokość terenu 1KR, poza funkcjonalnością drogową: od 2,2 m do 3,7 m.

Rozdział 4. Przepisy końcowe

§ 21. Uchwała wchodzi w życie po upływie 14 dni od dnia ogłoszenia jej w Dzienniku Urzędowym Województwa Łódzkiego.


§ 22. Uchwała podlega podaniu do publicznej wiadomości poprzez wywieszenie na tablicy ogłoszeń w Urzędzie Gminy w Żelechlinku, a także zamieszczenie jej treści w Biuletynie Informacji Publicznej.

Przewodnicząca Rady Gminy
Żelechlinek

Diana Anna Mucha

Załącznik Nr 1 do uchwały Nr XI/76/2025
Rady Gminy Żelechlinek
z dnia 26 czerwca 2025 r.



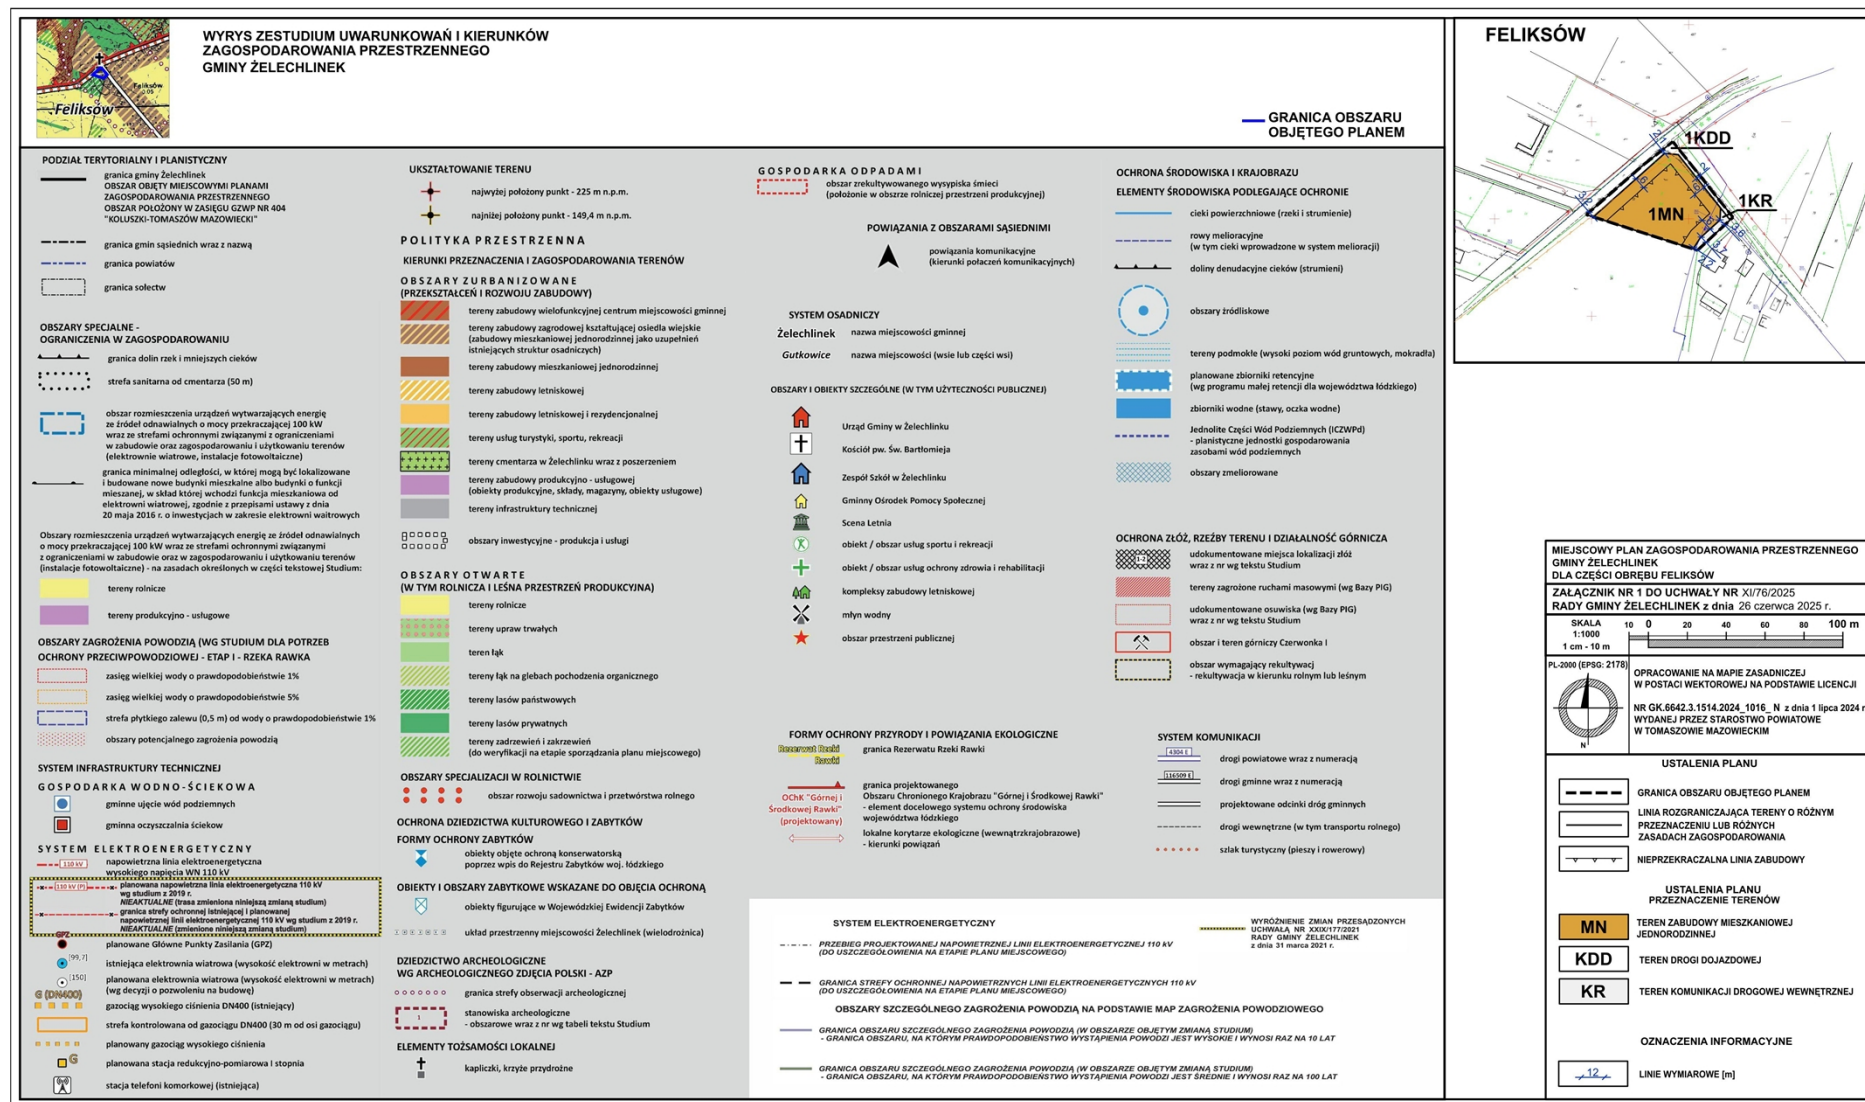

Załącznik Nr 2 do uchwały Nr XI/76/2025

Rady Gminy Żelechlinek

z dnia 26 czerwca 2025 r.

ROZSTRZYGNIĘCIE DOTYCZĄCE SPOSOBU ROZPATRYWANIA UWAG ZGŁOSZONYCH DO PROJEKTU PLANU

Zgodnie z art. 20 ust. 1 ustawy z dnia 27 marca 2003 r. o planowaniu i zagospodarowaniu przestrzennym (T.j. Dz. U. z 2024 r. poz. 1130, poz. 1907, poz. 1940; z 2025 r. poz. 527, poz. 680), w związku z art. 67 ust. 3 pkt 2 ustawy z dnia 7 lipca 2023 r. o zmianie ustawy o planowaniu i zagospodarowaniu przestrzennym oraz niektórych innych ustaw (Dz. U. z 2023 r. poz. 1688; z 2024 r. poz. 1824), plan miejscowy uchwała rada gminy m.in. rozstrzygając jednocześnie o sposobie rozpatrzenia uwag do projektu planu.

Projekt miejscowego planu zagospodarowania przestrzennego dla części obrębu Feliksów wraz z prognozą oddziaływania na środowisko był dwukrotnie wyłożony do publicznego wglądu. Pierwsze wyłożenie trwało od 21 lutego 2025 r. do 17 marca 2025 r., drugie - od 25 kwietnia 2025 r. do 19 maja 2025 r.

Uwagi do przedmiotowego dokumentu można było składać od 21 lutego 2025 r. do 31 marca 2025 r. oraz od 25 kwietnia 2025 r. do 02 czerwca 2025 r.

We wskazanych terminach do projektu planu nie wpłynęła żadna uwaga.

Załącznik Nr 3 do uchwały Nr XI/76/2025

Rady Gminy Żelechlinek

z dnia 26 czerwca 2025 r.

Rozstrzygnięcie o sposobie realizacji zapisanych w planie inwestycji z zakresu infrastruktury technicznej, które należą do zadań własnych gminy oraz zasadach ich finansowania, zgodnie z przepisami ustawy o finansach publicznych

Zgodnie z art. 20 ust. 1 ustawy z dnia 27 marca 2003 r. o planowaniu i zagospodarowaniu przestrzennym (T.j. Dz. U. z 2024 r. poz. 1130, poz. 1907, poz. 1940; z 2025 r. poz. 527, poz. 680), w związku z art. 67 ust. 3 pkt 2 ustawy z dnia 7 lipca 2023 r. o zmianie ustawy o planowaniu i zagospodarowaniu przestrzennym oraz niektórych innych ustaw (Dz. U. z 2023 r. poz. 1688; z 2024 r. poz. 1824), plan miejscowy uchwała rada gminy m.in. rozstrzygając jednocześnie o sposobie realizacji, zapisanych w planie, inwestycji z zakresu infrastruktury technicznej, które należą do zadań własnych gminy, oraz zasadach ich finansowania, zgodnie z przepisami o finansach publicznych.

Zgodnie z art. 7 ust. 1 ustawy z dnia 8 marca 1990 r. o samorządzie gminnym (T.j. Dz. U. z 2024 r. poz. 1465, poz. 1572, poz. 1907, poz. 1940) zaspokajanie zbiorowych potrzeb wspólnoty należy do zadań własnych gminy.

W szczególności zadania własne gminy obejmują sprawy:

- ładu przestrzennego, gospodarki nieruchomościami, ochrony środowiska i przyrody oraz gospodarki wodnej;
- gminnych dróg, ulic, mostów, placów oraz organizacji ruchu drogowego;
- wodociągów i zaopatrzenia w wodę, kanalizacji, usuwania i oczyszczania ścieków komunalnych, utrzymania czystości i porządku oraz urządzeń sanitarnych, wysypisk i unieszkodliwiania odpadów komunalnych, zaopatrzenia w energię elektryczną i ciepłą oraz gaz.

W związku z uchwaleniem miejscowego planu zagospodarowania przestrzennego dla części obrębu Feliksów, zostaną uruchomione nowe tereny pod zabudowę. Dla prawidłowego funkcjonowania tych terenów, niezbędne mogą być inwestycje, które należą do zadań własnych gminy, w szczególności realizacja sieci infrastruktury technicznej. Powyższe zadania będą umieszczone w programach rozwoju poszczególnych elementów zagospodarowania, a następnie w zadaniach rzeczowych budżetu gminy objętych wieloletnią prognozą finansową. Finansowanie inwestycji odbywać się będzie w oparciu o środki własne gminy oraz środki zewnętrzne.

Załącznik Nr 4 do uchwały Nr XI/76/2025

Rady Gminy Żelechlinek

z dnia 26 czerwca 2025 r.

Zalacznik4.gml

Dane przestrzenne, o których mowa w art. 67a ust. 3 i 5 ustawy z dnia 27 marca 2003 r. o planowaniu i zagospodarowaniu przestrzennym (j.t. Dz.U. z 2022 r. poz. 503 z późn. zm.) ujawnione zostaną po kliknięciu w ikonę