



DZIENNIK URZĘDOWY WOJEWÓDZTWA ŁÓDZKIEGO

Łódź, dnia 22 września 2025 r.

Poz. 9132

UCHWAŁA NR XVI/76/2025 RADY GMINY CHĄŚNO

z dnia 8 września 2025 r.

w sprawie wyznaczenia obszaru zdegradowanego i obszaru rewitalizacji Gminy Chąšno

Na podstawie Na podstawie art. 18 ust. 2 pkt 15 ustawy z dnia 8 marca 1990 r. o samorządzie gminnym (Dz.U. z 2024 r. poz. 609.) oraz art. 8 ust. 1 i art.11 ust. 4 i 5 ustawy z dnia 9 października 2015 r. o rewitalizacji (t.j. Dz.U. z 2024 r. poz. 278.), na wniosek Wójta Gminy Chąšno, Rada Gminy Chąšno uchwala, co następuje:

§ 1. Wyznacza się obszar zdegradowany i obszar rewitalizacji Gminy Chąšno.

§ 2. Granice obszaru zdegradowanego i obszaru rewitalizacji Gminy Chąšno przedstawione zostały w załącznikach do niniejszej uchwały.


§ 3. Wykonanie uchwały powierza się Wójtowi Gminy Chąšno.

§ 4. Uchwała wchodzi z życie po upływie 14 dni od dnia ogłoszenia w Dzienniku Urzędowym Województwa Łódzkiego.


Przewodniczący Rady Gminy
Chąšno


Ireneusz Soltysiak


Załącznik nr 1 do uchwały nr XVI/76/2025
Rady Gminy Chąsno
z dnia 8 września 2025 r.

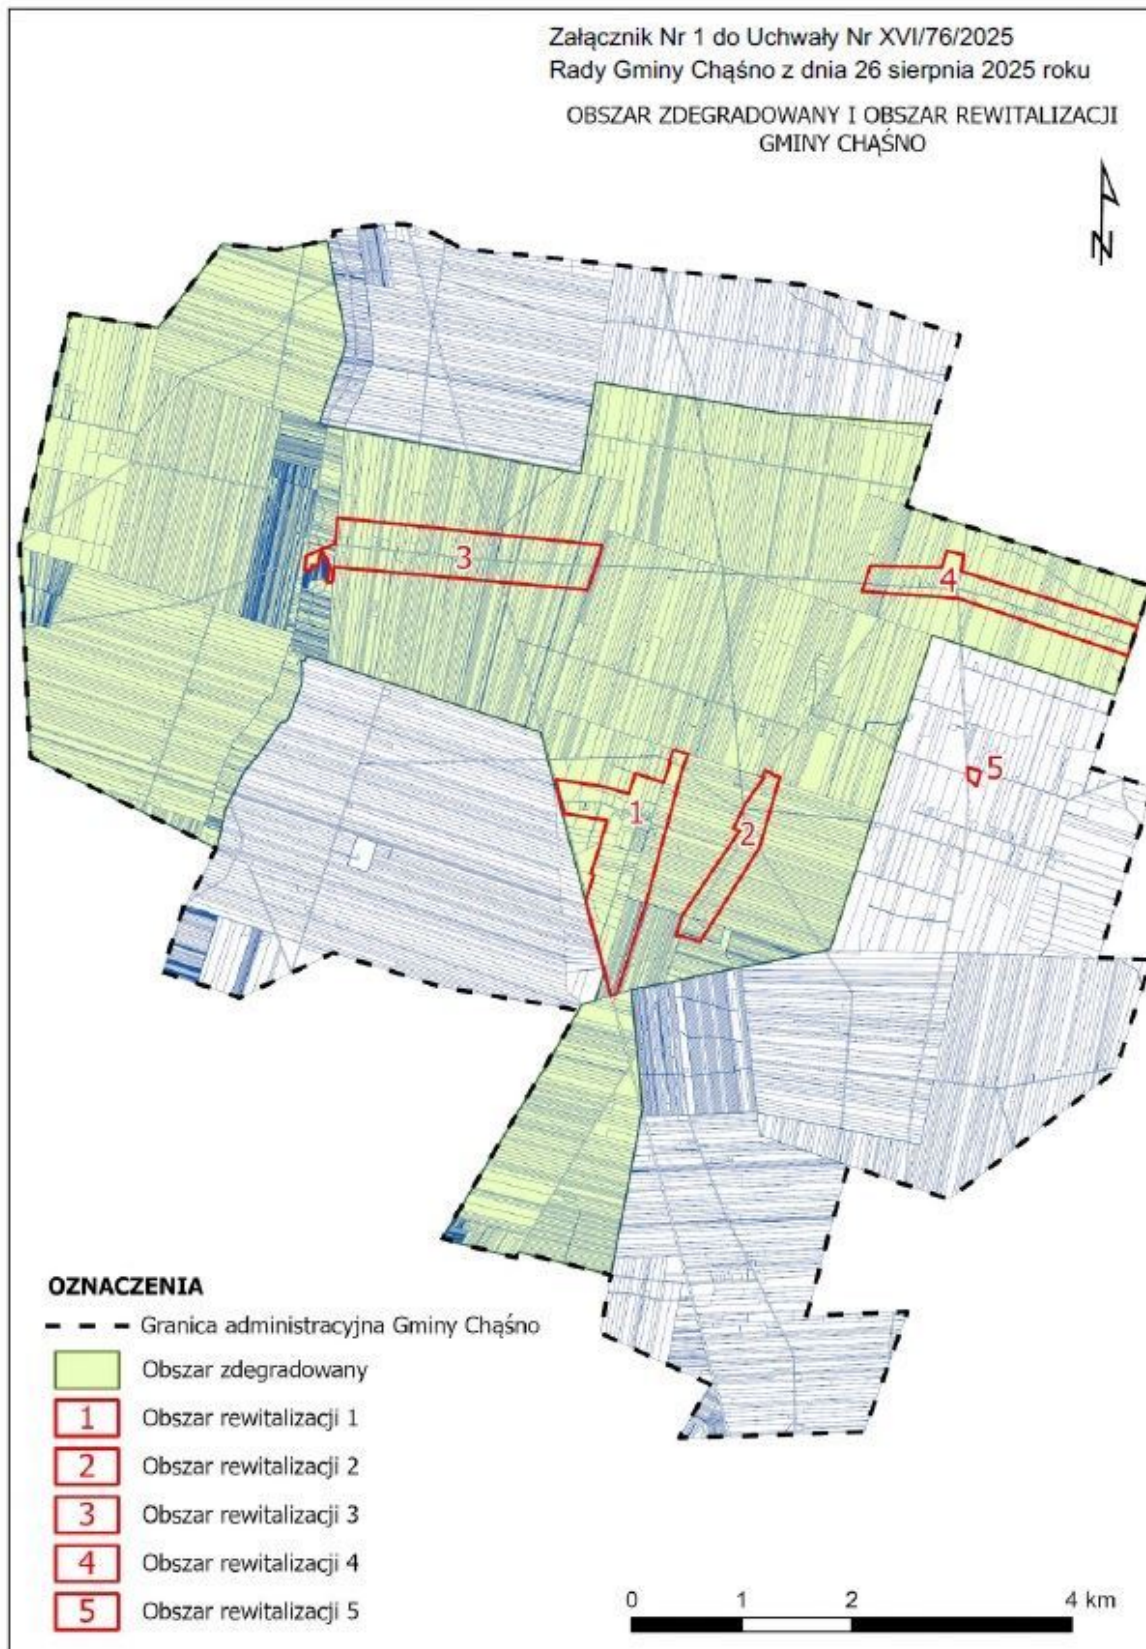


Załącznik nr 2 do uchwały nr XVI/76/2025
Rady Gminy Chąśno
z dnia 8 września 2025 r.

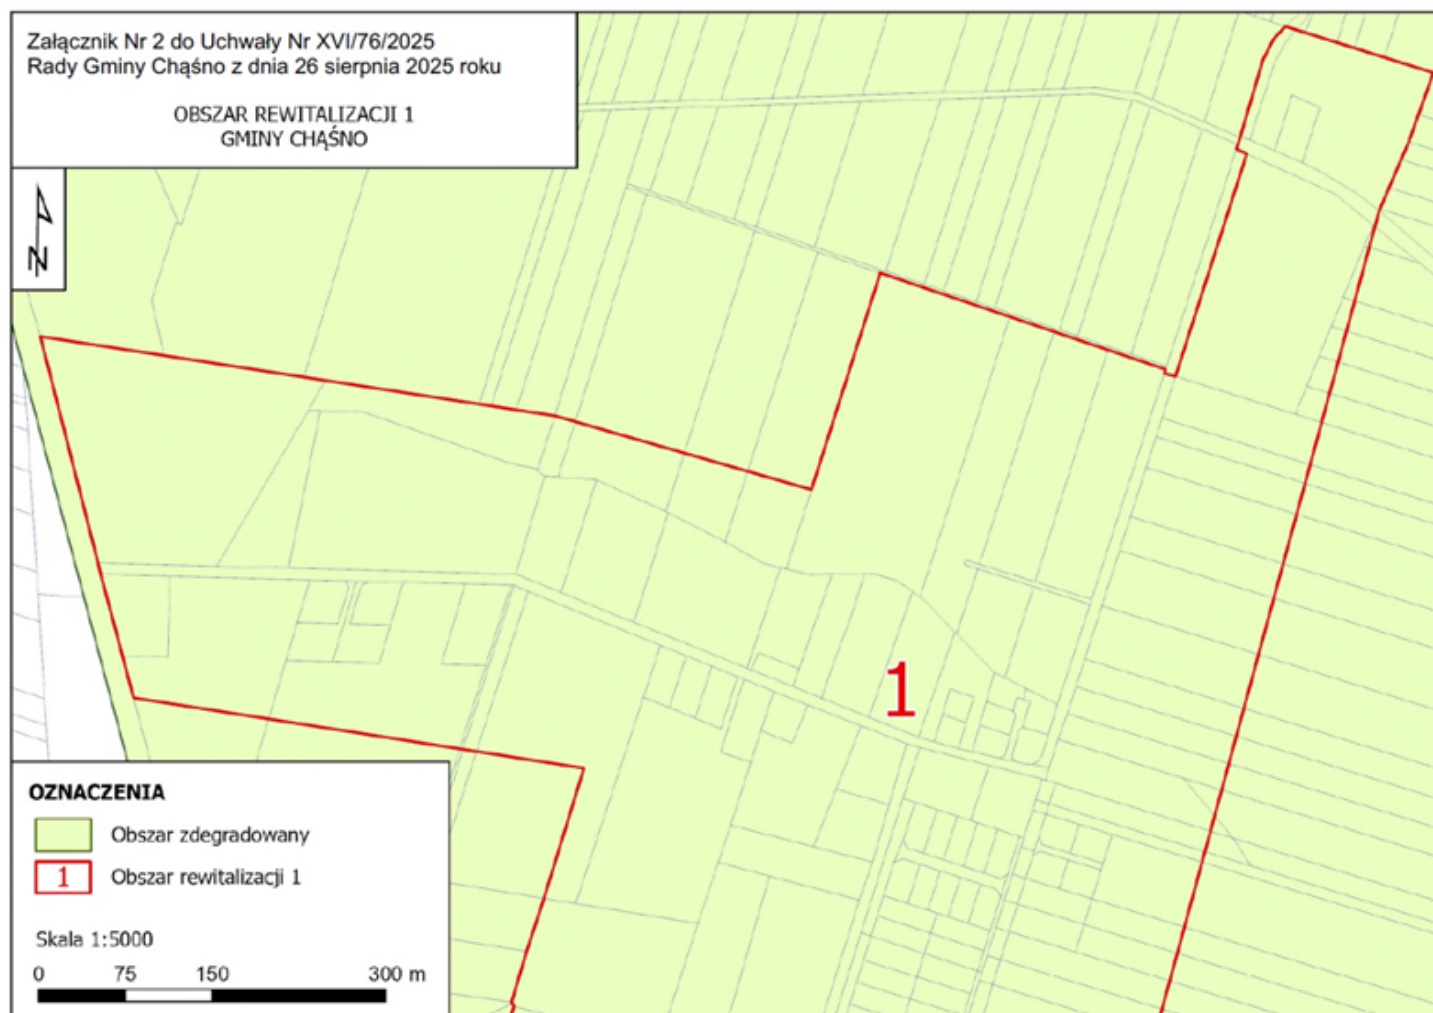


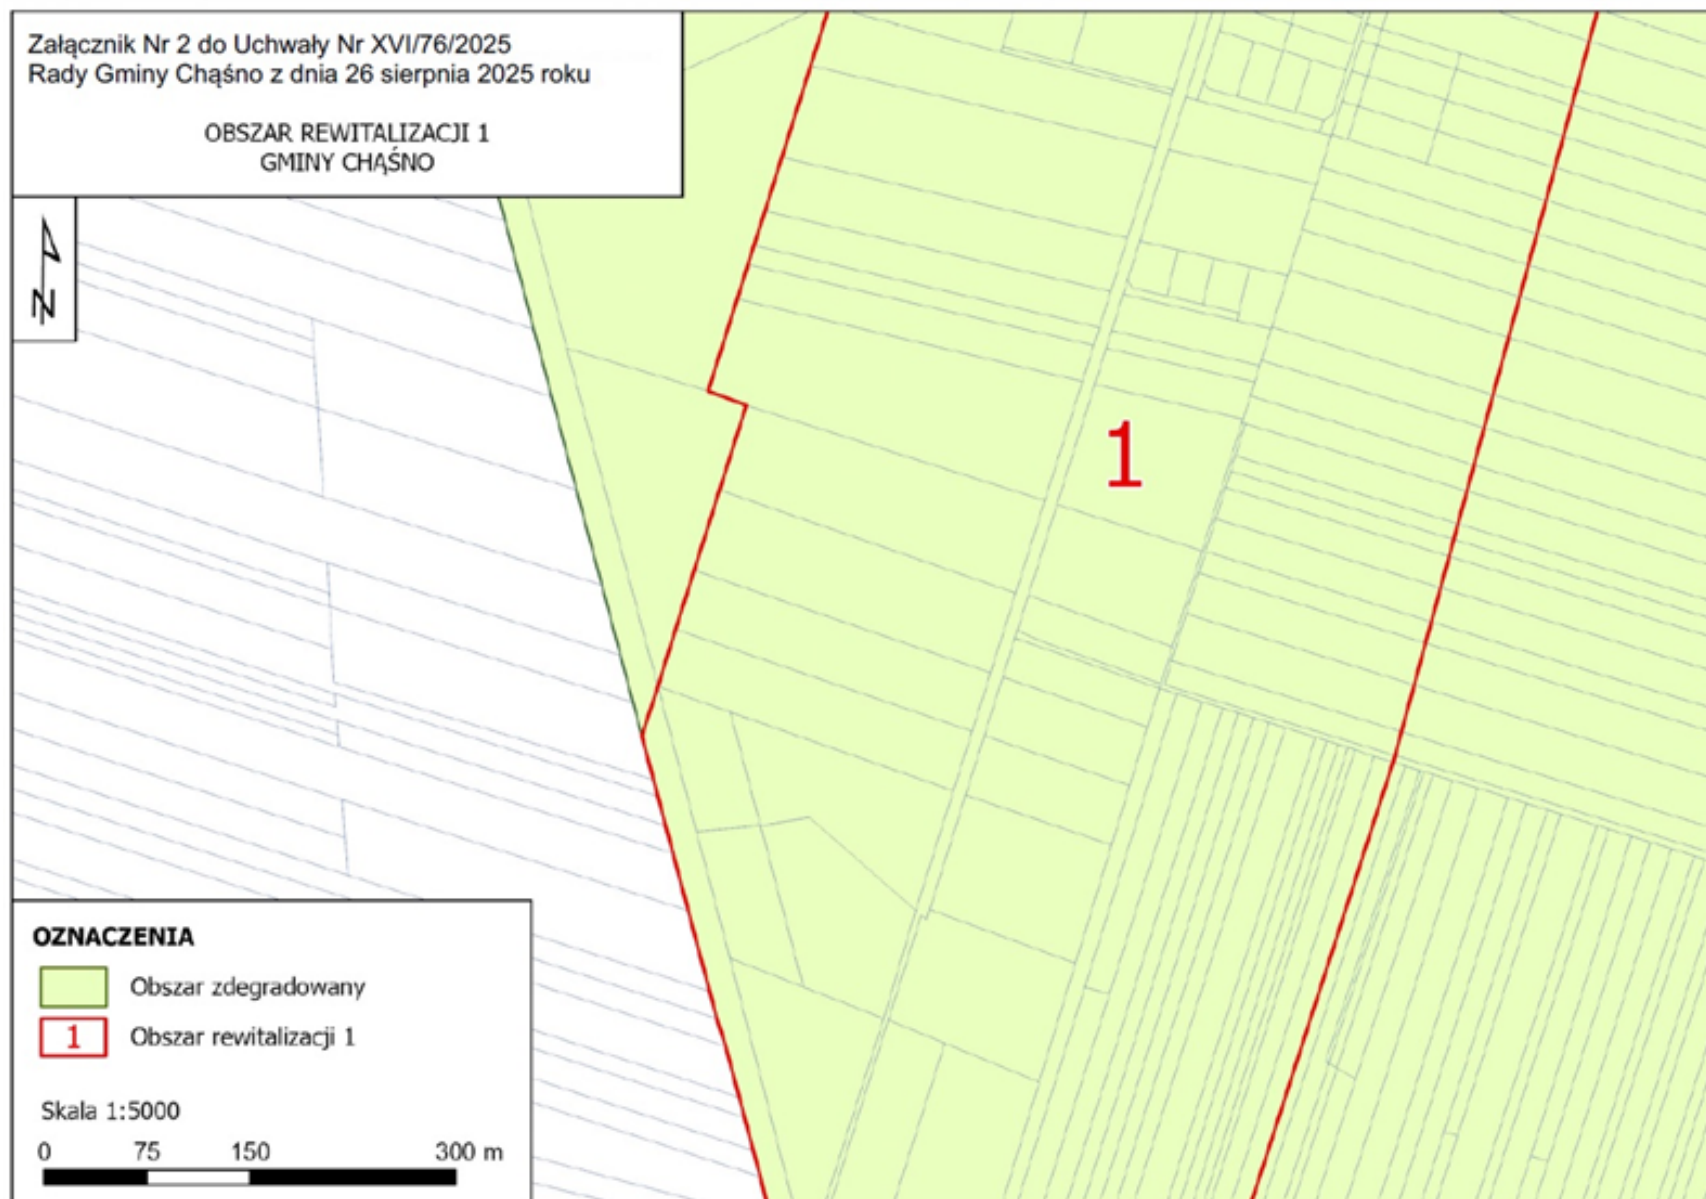

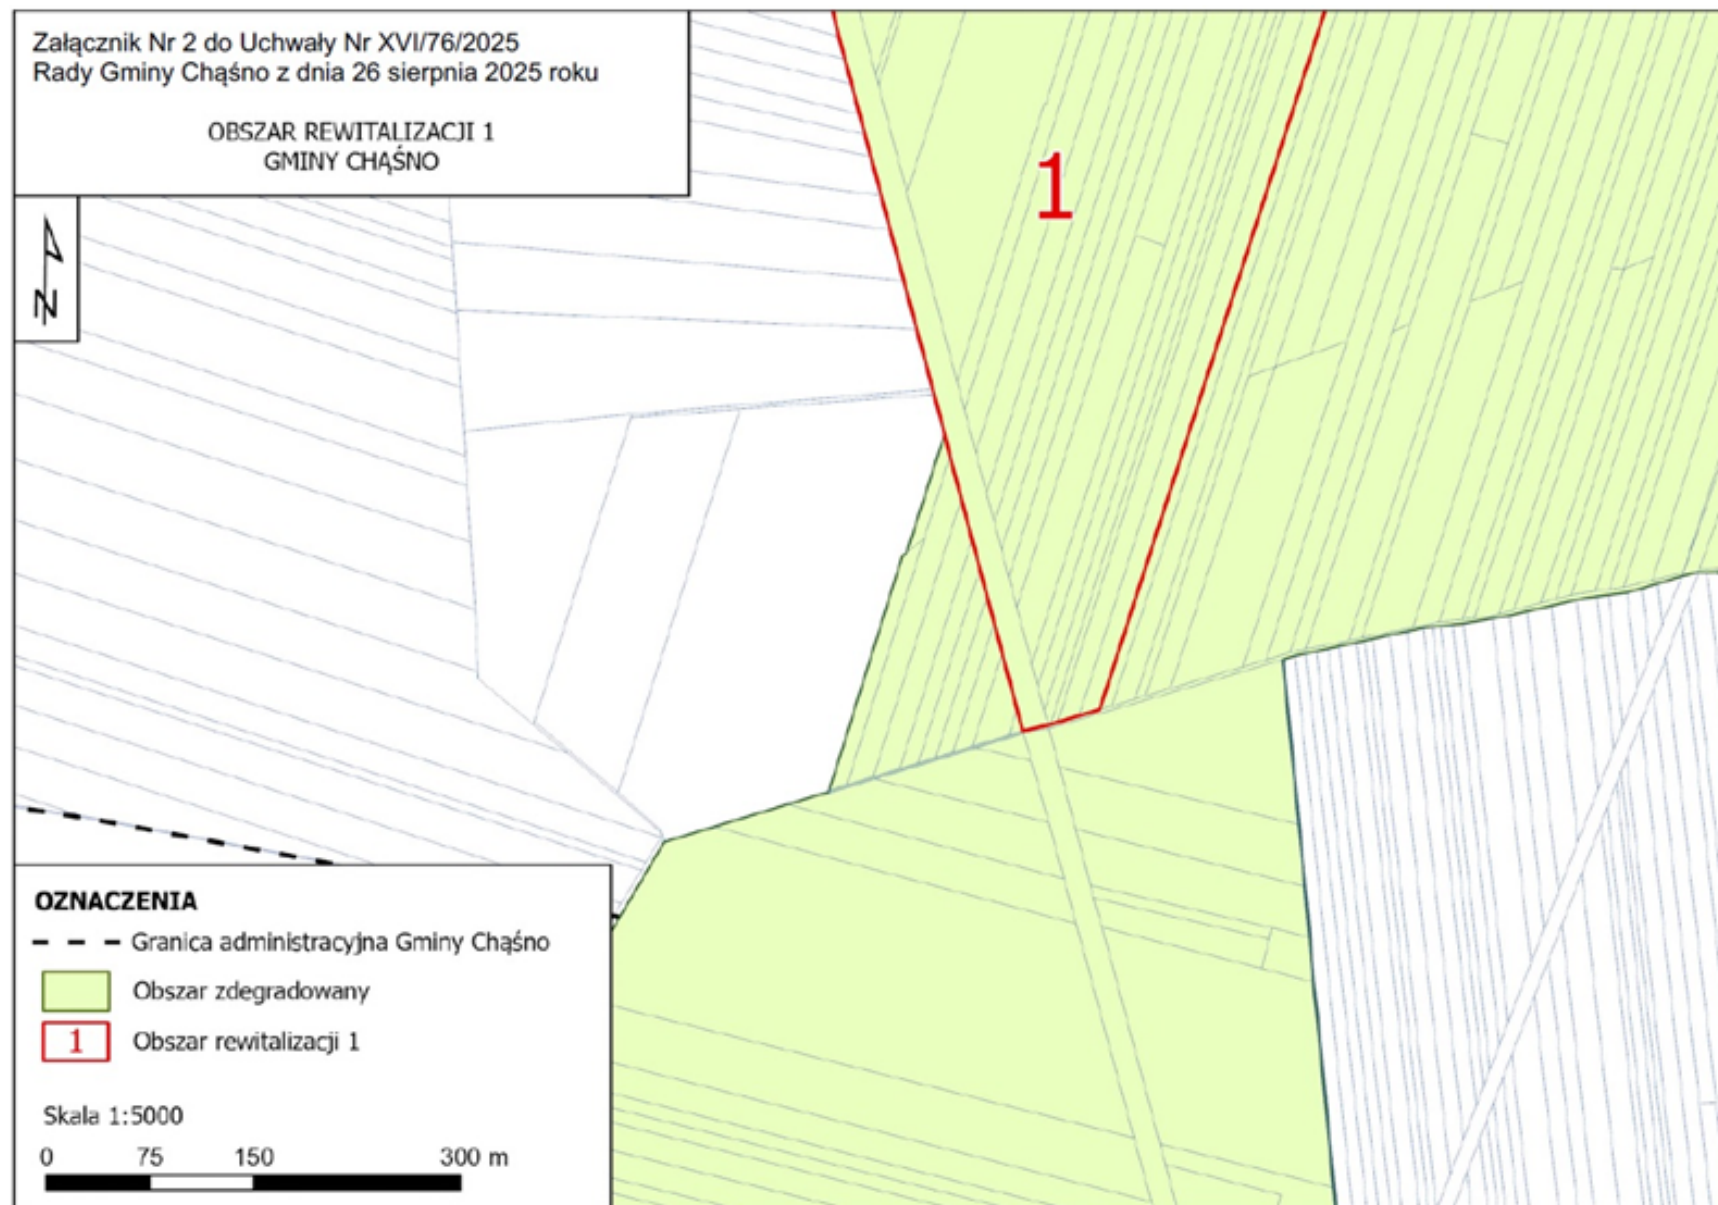

Załącznik nr 3 do uchwały nr XVI/76/2025
Rady Gminy Chąsno
z dnia 8 września 2025 r.

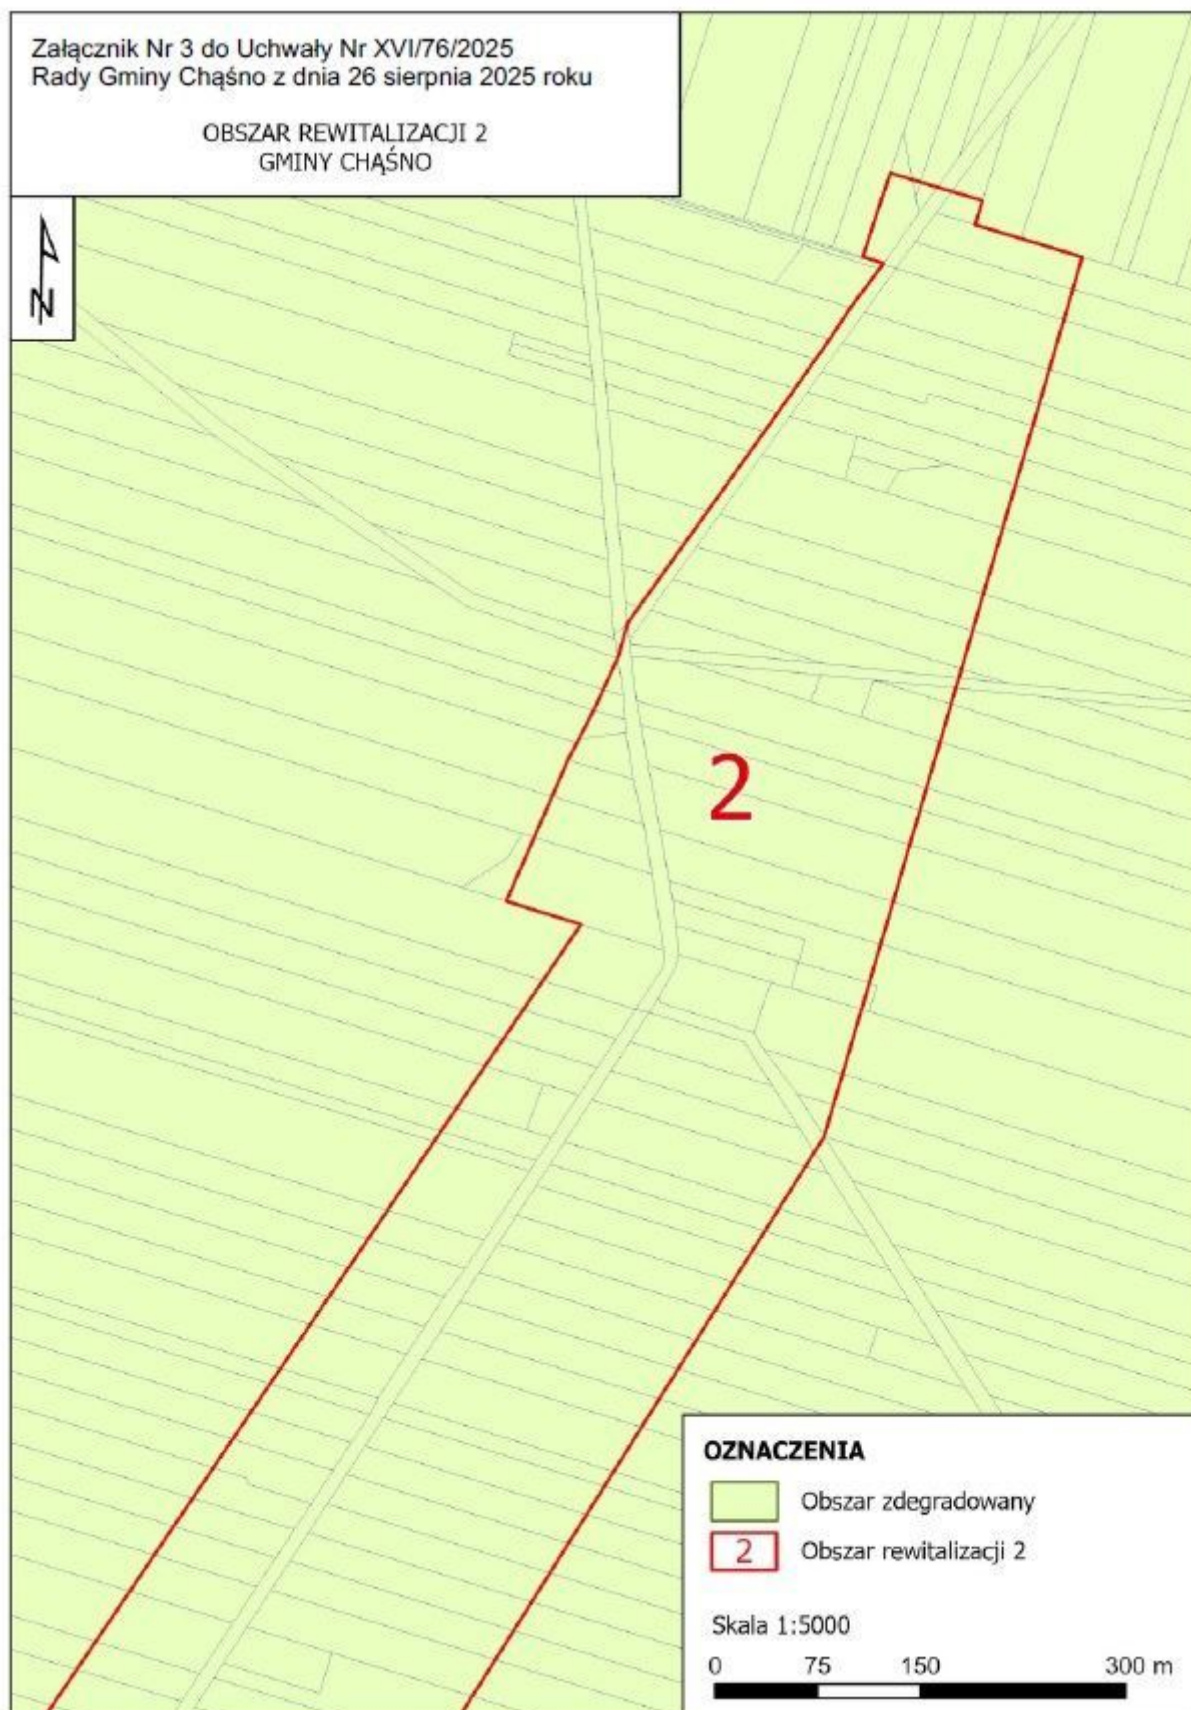


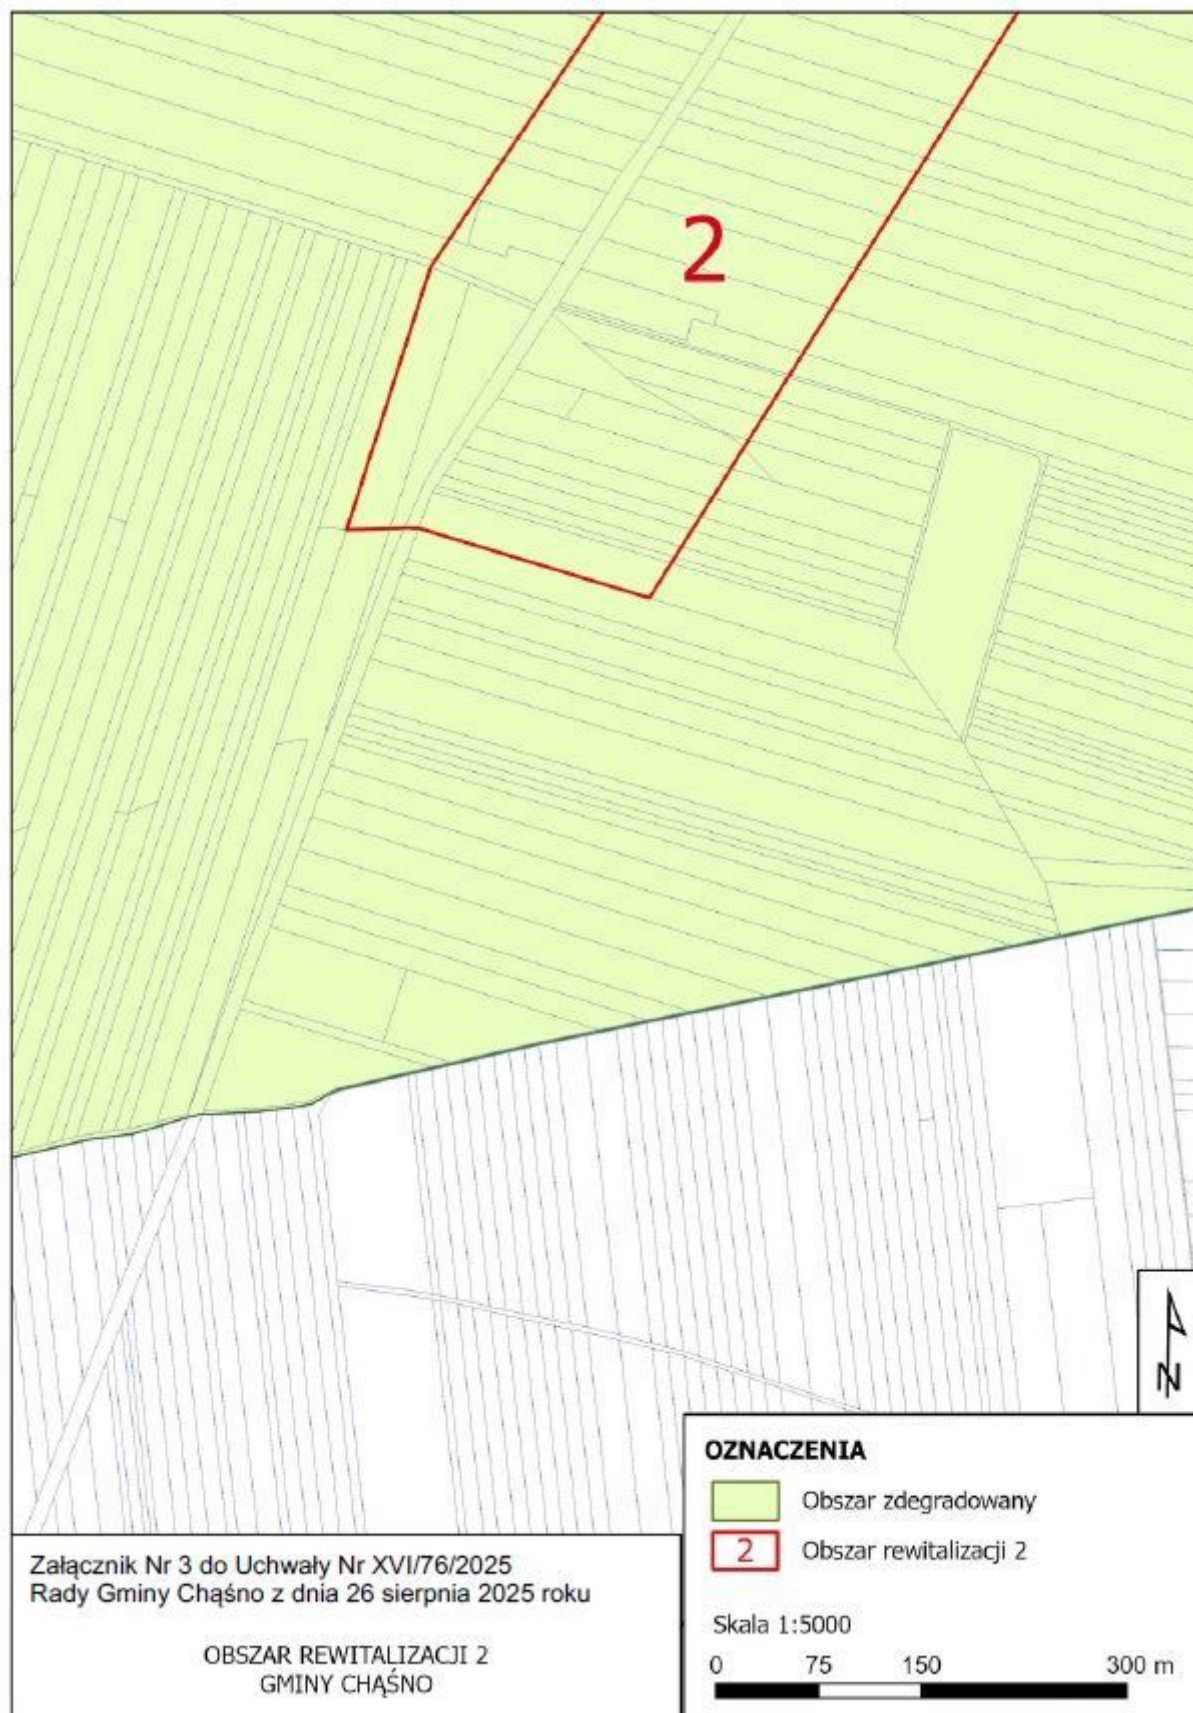



Załącznik nr 4 do uchwały nr XVI/76/2025

Rady Gminy Chąšno


z dnia 8 września 2025 r.

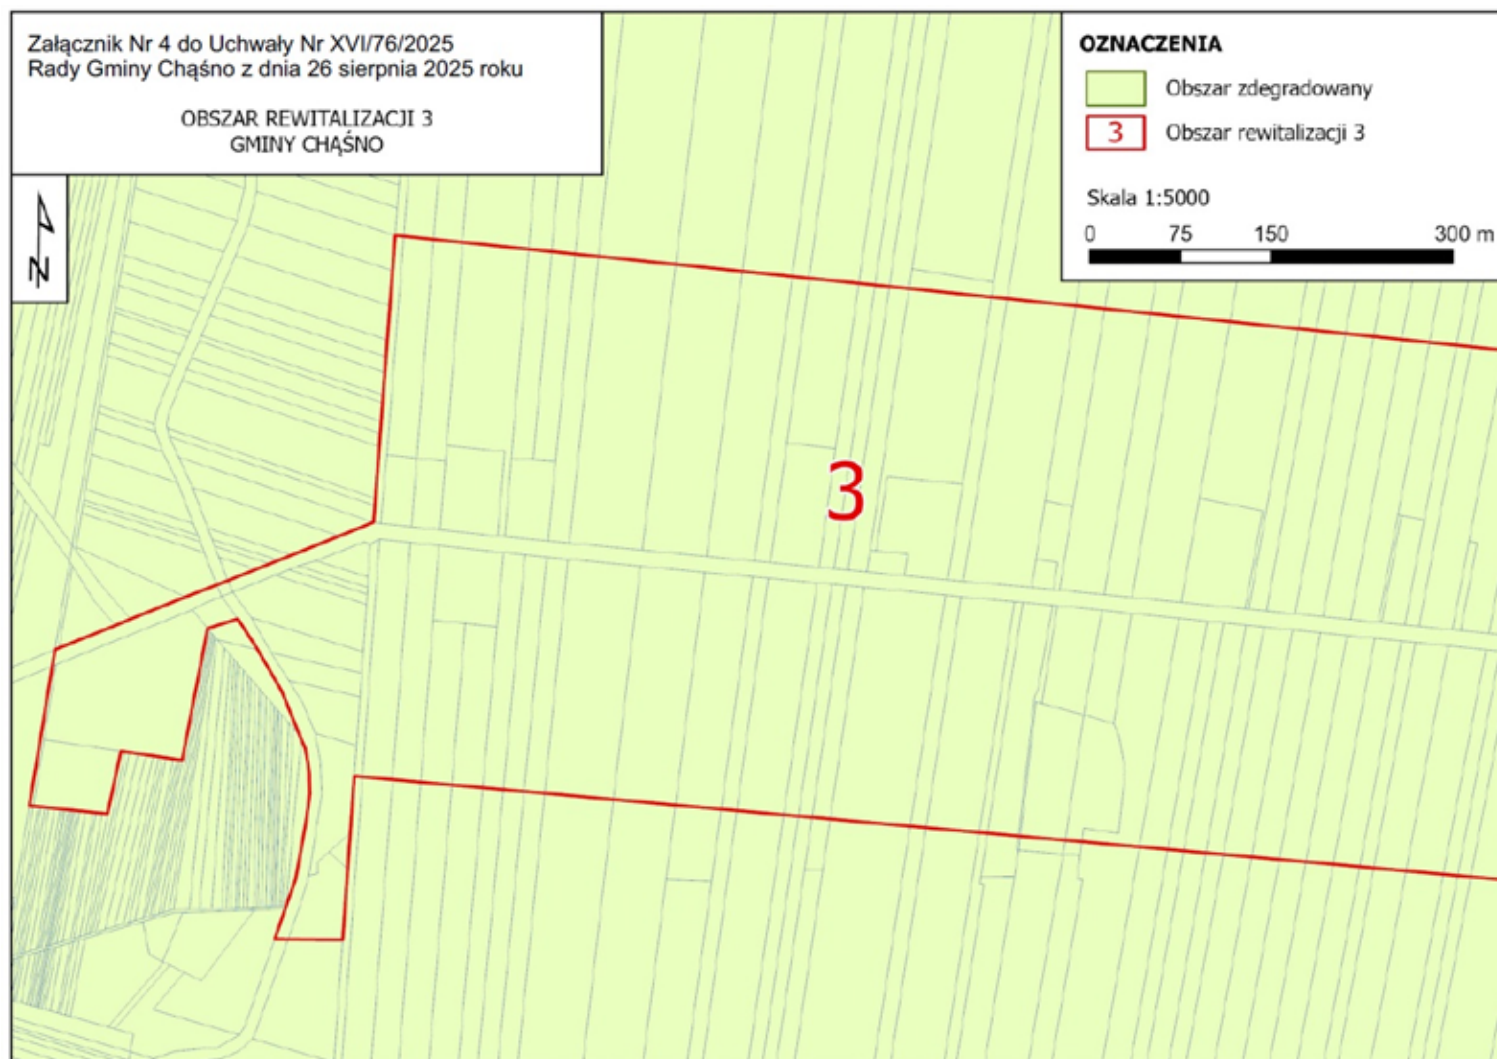


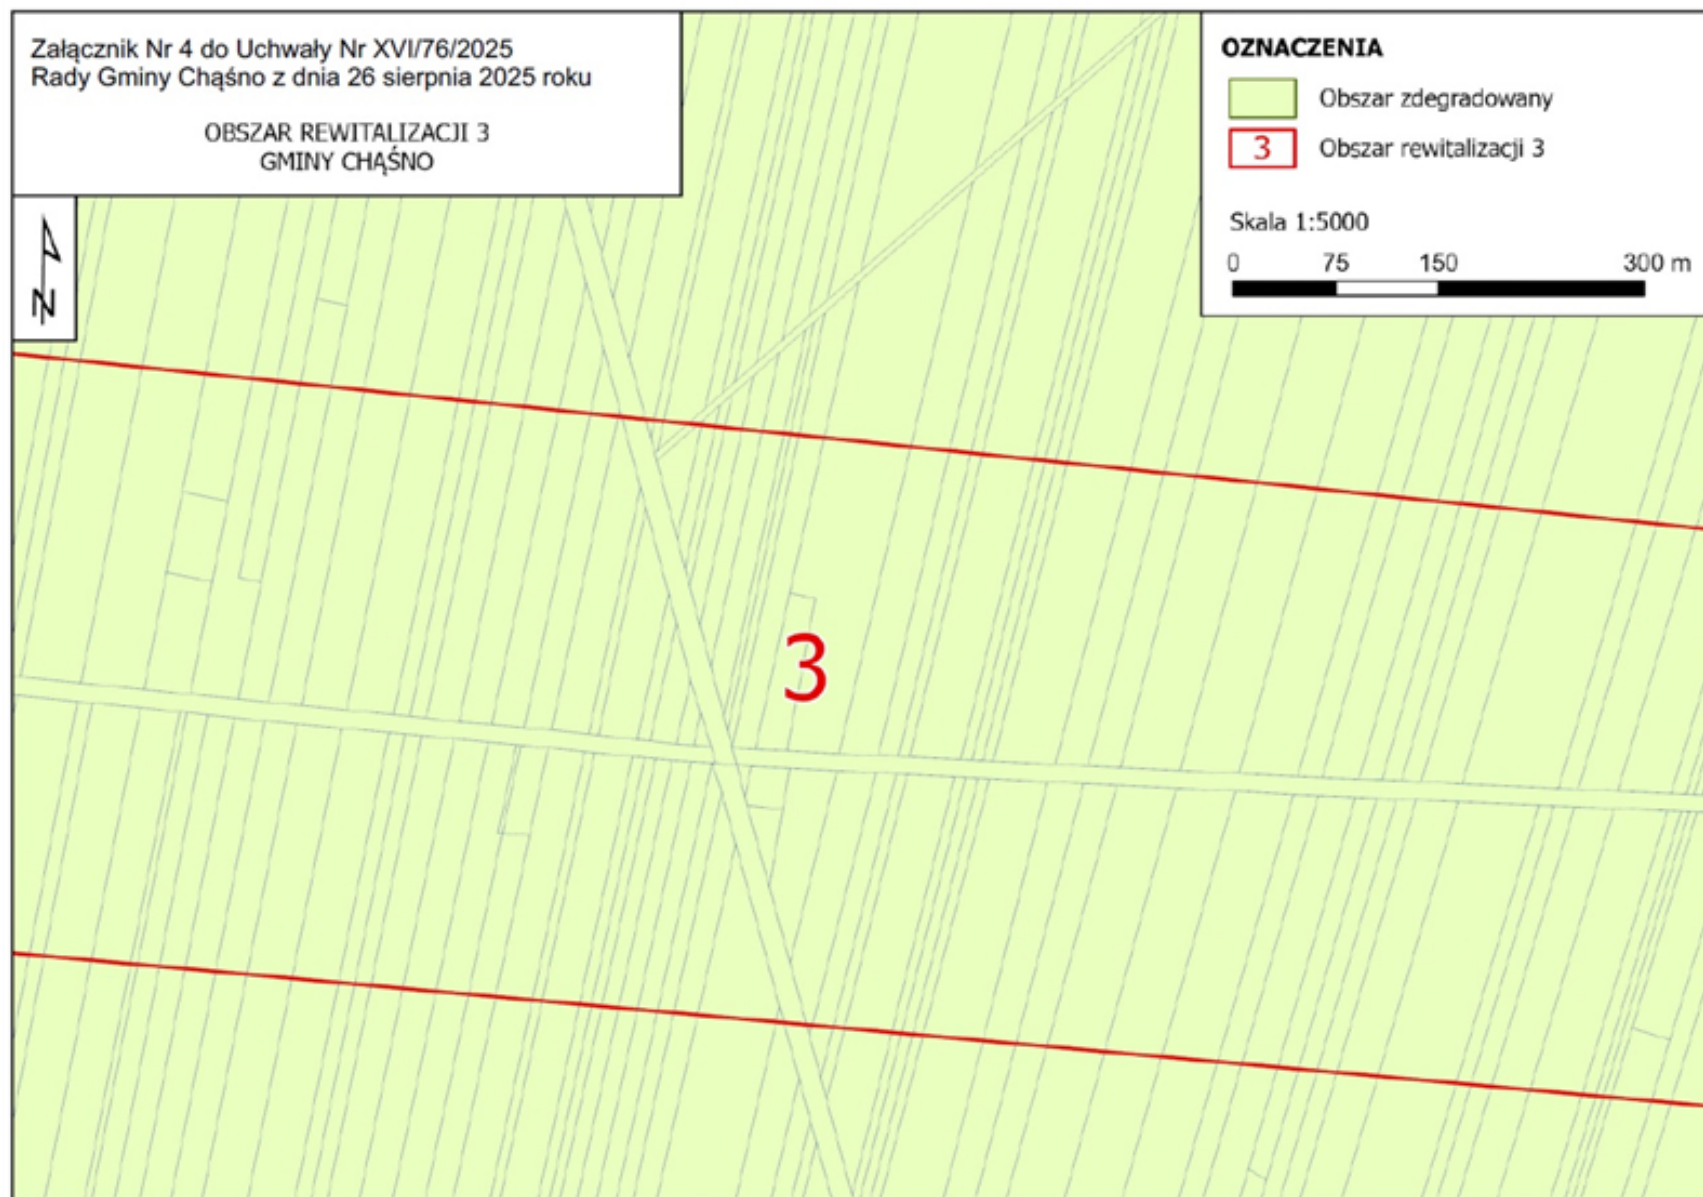


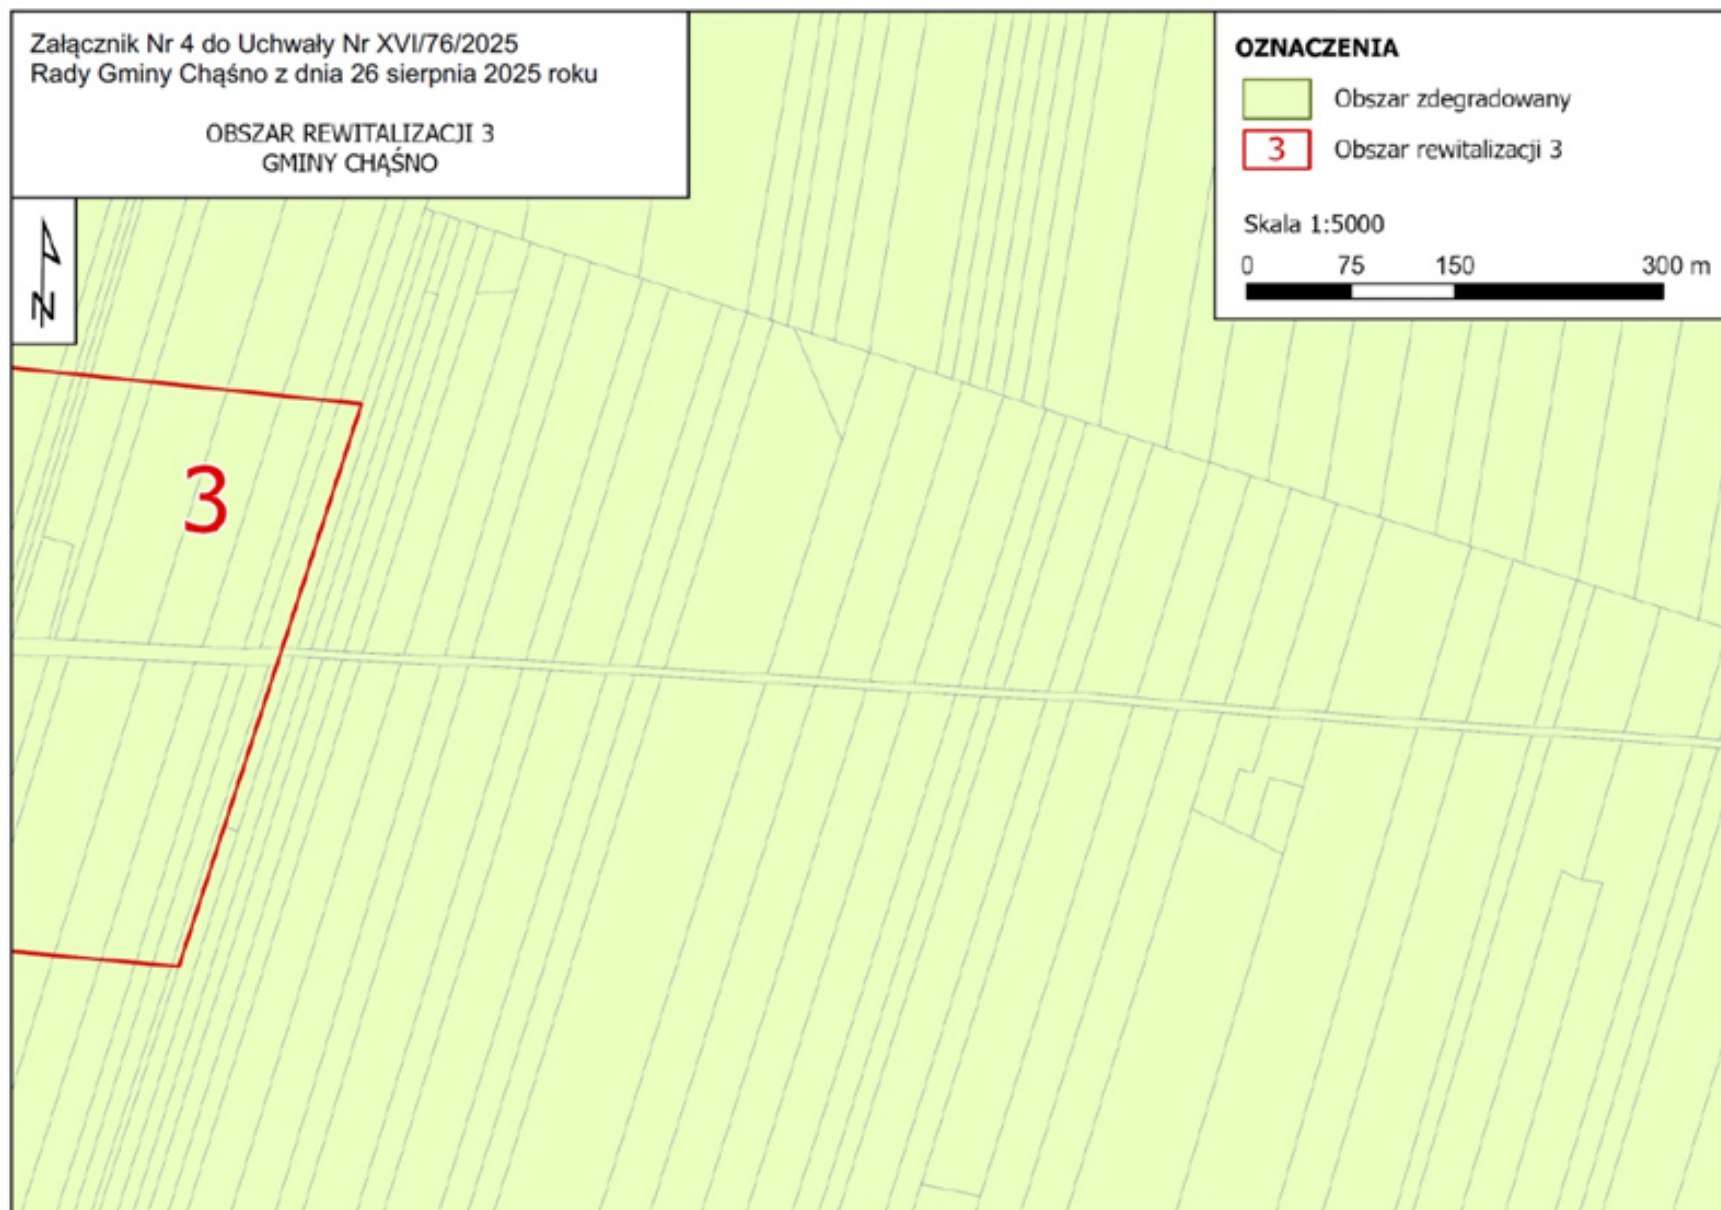

Załącznik nr 5 do uchwały nr XVI/76/2025
Rady Gminy Chąśno
z dnia 8 września 2025 r.

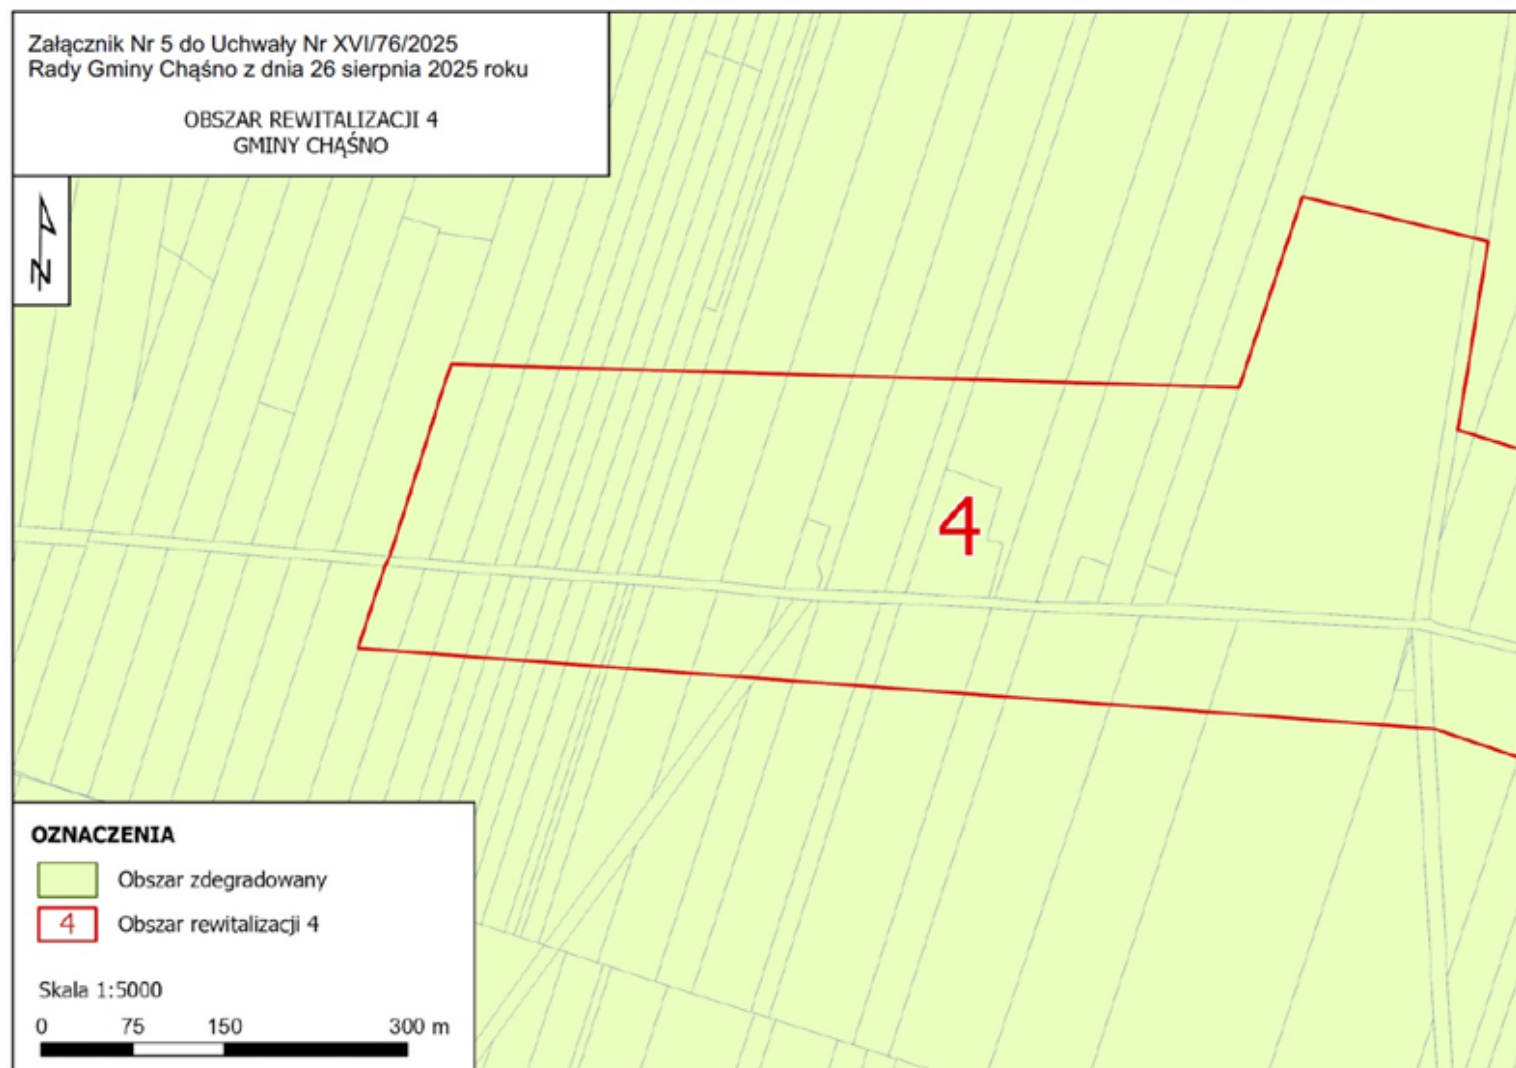

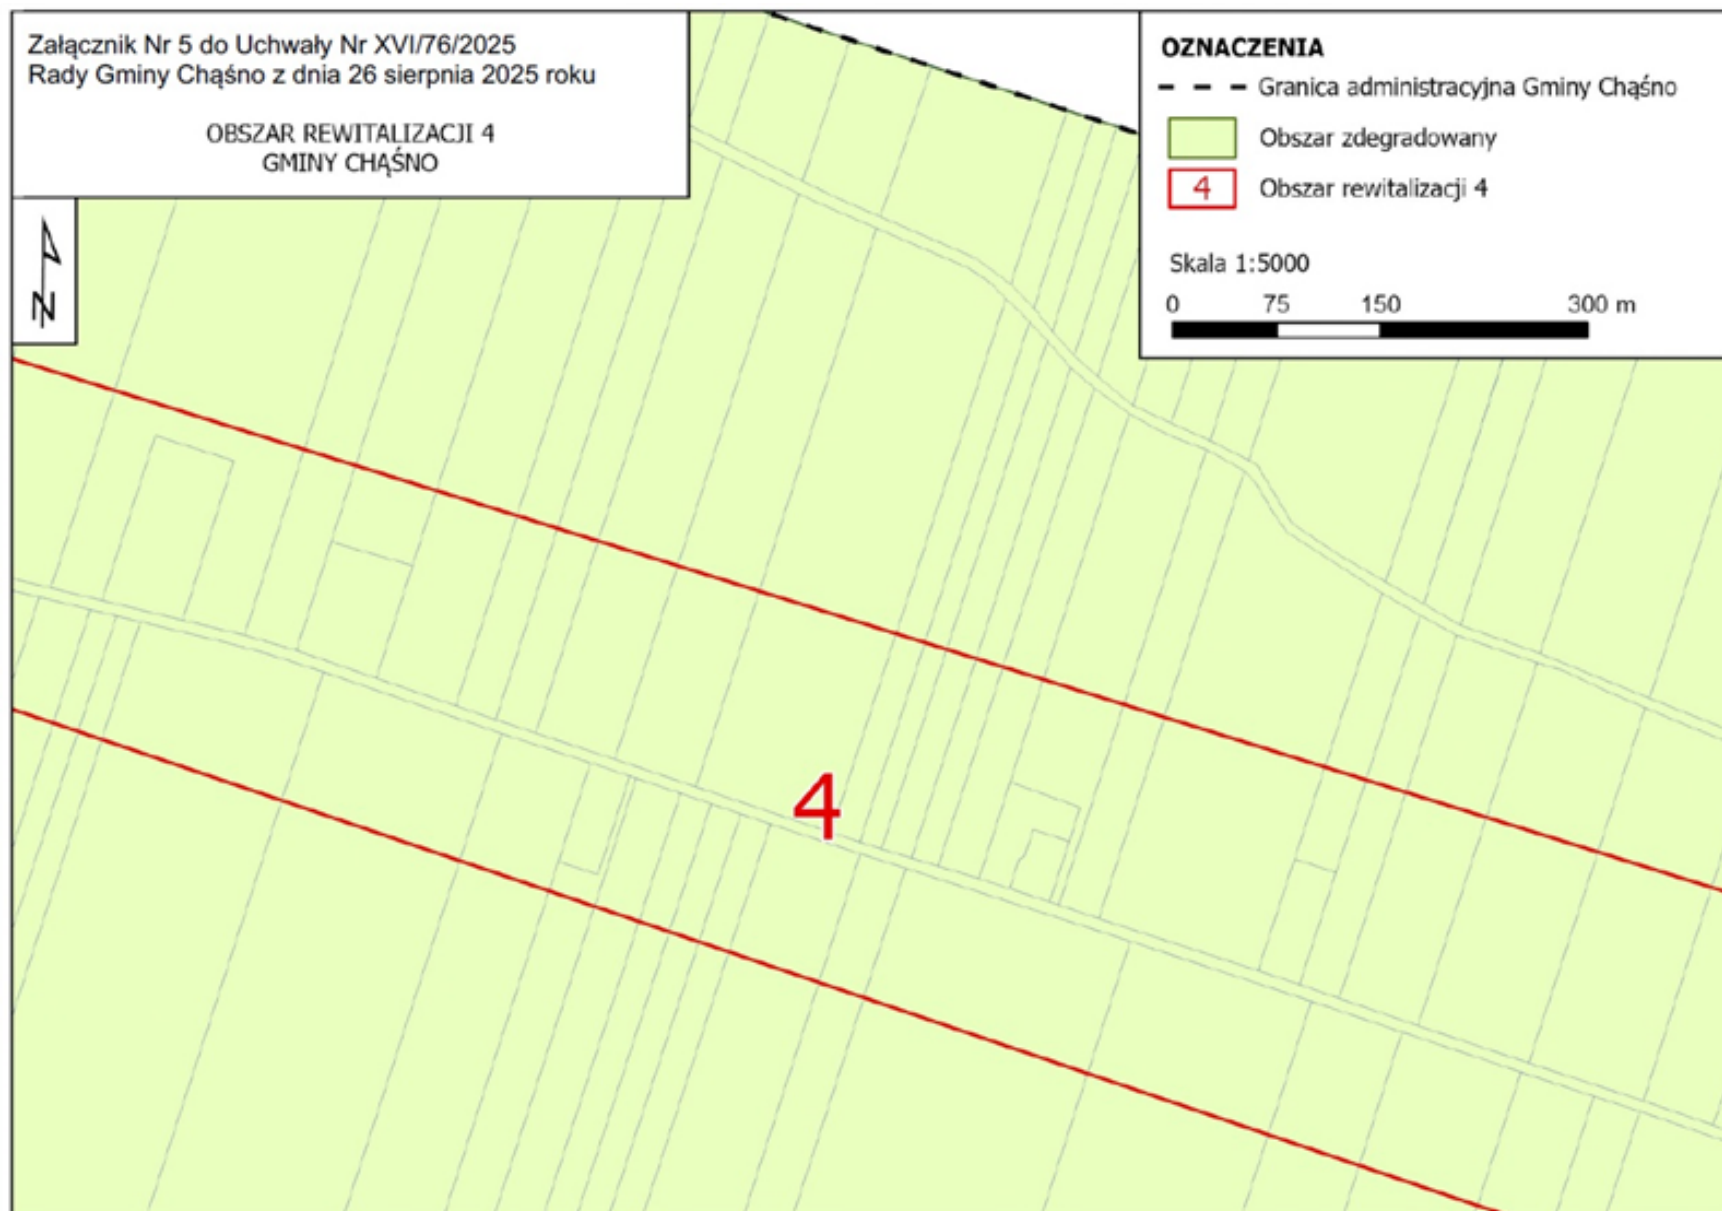

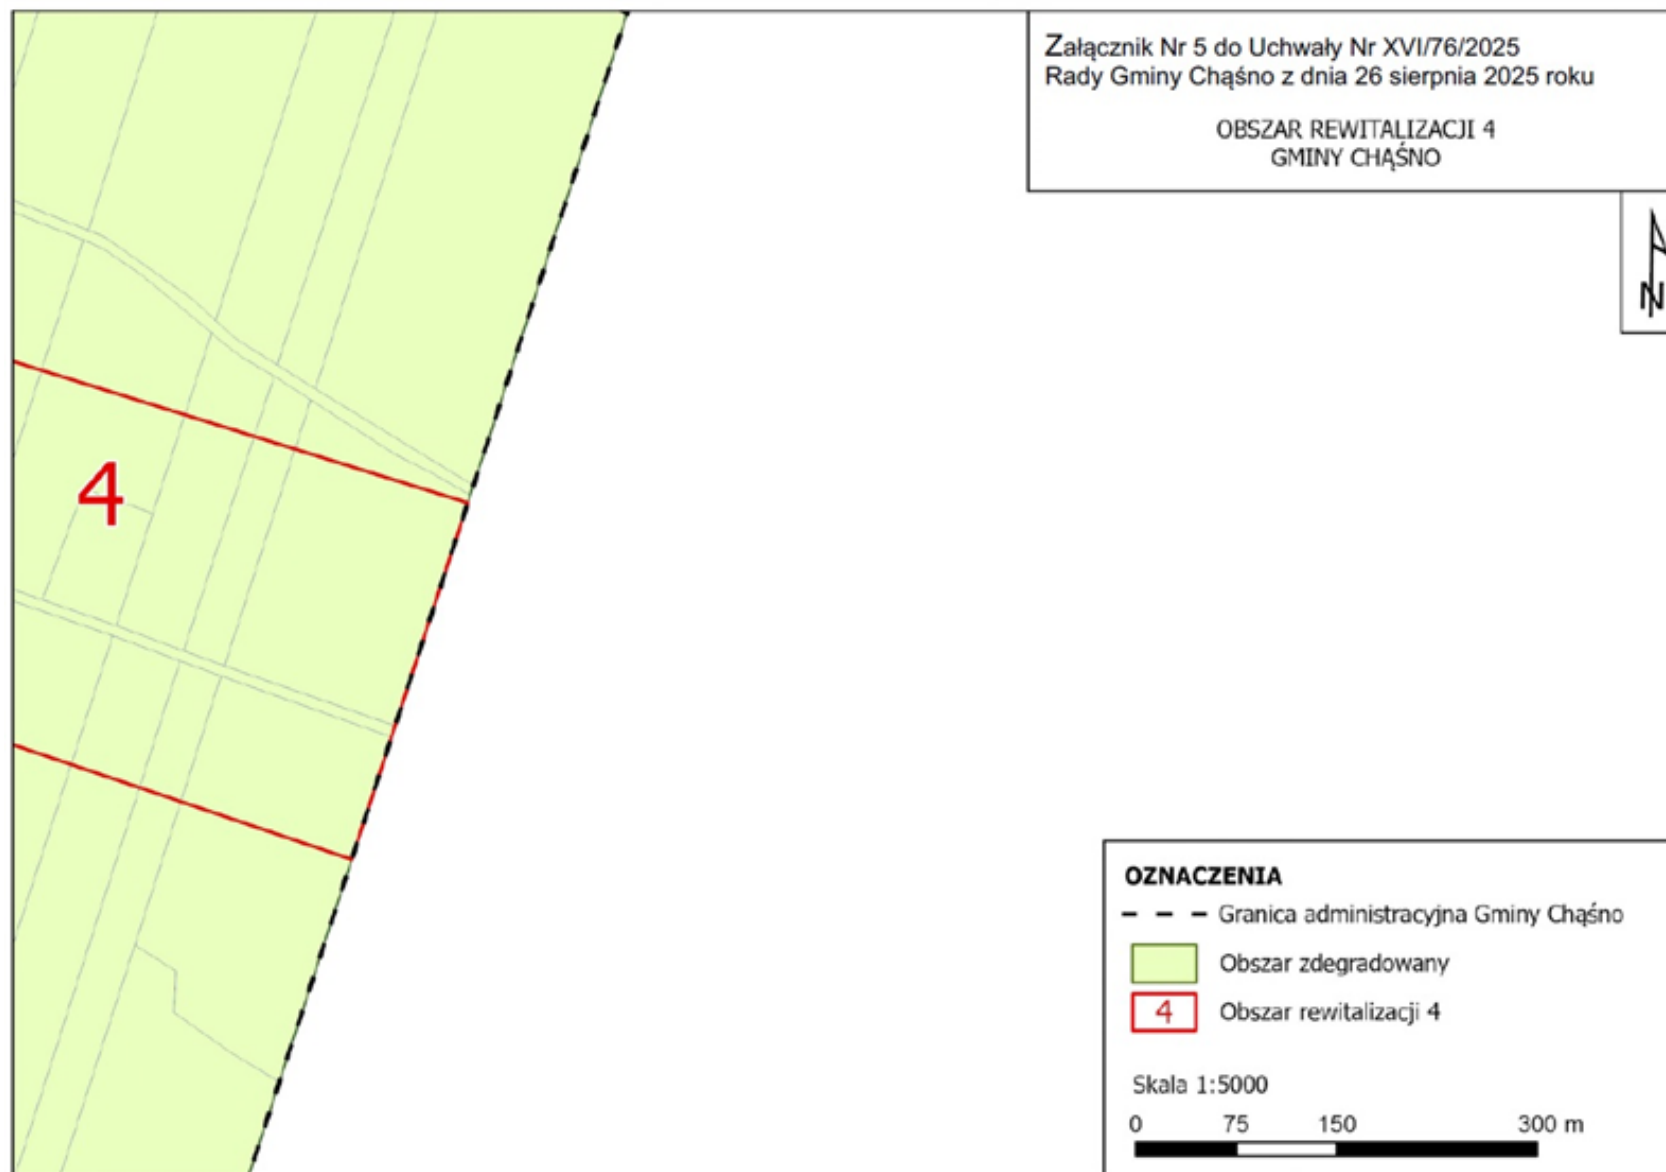

Załącznik nr 6 do uchwały nr XVI/76/2025
Rady Gminy Chąsno
z dnia 8 września 2025 r.

