



DZIENNIK URZĘDOWY WOJEWÓDZTWA ŁÓDZKIEGO

Łódź, dnia 25 listopada 2025 r.

Poz. 10728

UCHWAŁA NR XXVII/143/25 RADY MIEJSKIEJ W PODDĘBICACH

z dnia 30 października 2025 r.

w sprawie uchwalenia miejscowego planu zagospodarowania przestrzennego dla działek nr ewid. 313, 314/1, 314/2 obręb 2 miasto Poddębice.

Na podstawie art. 18 ust. 2 pkt 5 ustawy z dnia 8 marca 1990 r. o samorządzie gminnym (Dz. U. z 2025 r. poz. 1153) oraz art. 20 ust. 1 ustawy z dnia 27 marca 2003 r. o planowaniu i zagospodarowaniu przestrzennym (Dz. U. z 2024 r. poz. 1130, 1907, 1940; z 2025 r. poz. 527, 680) w związku z art. 67 ust. 3 ustawy z dnia 7 lipca 2023 r. o zmianie ustawy o planowaniu i zagospodarowaniu przestrzennym oraz niektórych innych ustaw (Dz. U. z 2023 r. poz. 1688; z 2024 r. poz. 1824; z 2025 r. poz. 527) oraz w związku z uchwałą Nr IV/37/24 Rady Miejskiej w Poddębicach z dnia 27 czerwca 2024 r. w sprawie przystąpienia do sporządzenia miejscowego planu zagospodarowania przestrzennego dla działek nr ewid. 313, 314/1, 314/2 obręb 2 miasto Poddębice; stwierdzając brak naruszenia ustaleń studium uwarunkowań i kierunków zagospodarowania przestrzennego Miasta i Gminy Poddębice, przyjętego uchwałą Nr L/308/14 Rady Miejskiej w Poddębicach z dnia 9 lipca 2014 r. w sprawie uchwalenia zmiany Studium uwarunkowań i kierunków zagospodarowania przestrzennego Miasta i Gminy Poddębice, zmienionego uchwałami: Nr XVIII/114/15 Rady Miejskiej w Poddębicach z dnia 30 listopada 2015 r. w sprawie uchwalenia zmiany Studium uwarunkowań i kierunków zagospodarowania przestrzennego Miasta i Gminy Poddębice, Nr XXX/272/20 Rady Miejskiej w Poddębicach z dnia 29 września 2020 r. w sprawie uchwalenia częściowej zmiany Studium uwarunkowań i kierunków zagospodarowania przestrzennego Miasta i Gminy Poddębice oraz Nr LXXXI/560/2024 Rady Miejskiej w Poddębicach z dnia 9 lutego 2024 r. w sprawie uchwalenia częściowej zmiany Studium uwarunkowań i kierunków zagospodarowania przestrzennego Miasta i Gminy Poddębice, uchwala się, co następuje:

Rozdział 1. Przepisy ogólne

§ 1. Uchwala się miejscowy plan zagospodarowania przestrzennego dla działek nr ewid. 313, 314/1, 314/2 obręb 2 miasto Poddębice, zwany dalej planem.

§ 2. Granice obszaru objętego planem przedstawiono w części graficznej planu, zwanej dalej rysunkiem planu.

§ 3. Załącznikami do uchwały są:

- 1) rysunek planu, w skali 1:1000, przedstawiający obszar objęty planem, stanowiący załącznik Nr 1;
- 2) rozstrzygnięcie dotyczące sposobu realizacji inwestycji z zakresu infrastruktury technicznej, które należą do zadań własnych gminy oraz zasad ich finansowania stanowiące załącznik Nr 2;
- 3) dane przestrzenne tworzone dla planu, stanowiące załącznik Nr 3.

§ 4. Ilekroć w niniejszej uchwale jest mowa o:

- 1) obszarze – należy przez to rozumieć obszar objęty planem, przedstawiony na rysunku planu, jeśli z treści uchwały nie wynika inaczej;
- 2) terenie – należy przez to rozumieć teren o określonym przeznaczeniu i zasadach zagospodarowania, wyznaczony na rysunku planu liniami rozgraniczającymi oraz oznaczony symbolem literowym i numerem, jeśli z treści uchwały nie wynika inaczej;
- 3) nieprzekraczalnej linii zabudowy – należy przez to rozumieć, wyznaczoną na rysunku planu, linię regulującą usytuowanie budynków;
- 4) budynku usługowym – należy przez to rozumieć budynek służący funkcji usługowej;
- 5) budynku mieszkalno-usługowym – należy przez to rozumieć budynek z co najmniej jednym lokalem mieszkalnym, w którym dopuszcza się wydzielanie lokali mieszkalnych i lokali użytkowych, w ilości i o powierzchni całkowitej, różnych od właściwości budynku mieszkalnego jednorodzinnego.

§ 5. 1. Obowiązującymi ustaleniami na rysunku planu są:

- 1) granica obszaru objętego planem;
- 2) linia rozgraniczająca tereny o różnym przeznaczeniu lub różnych zasadach zagospodarowania;
- 3) nieprzekraczalna linia zabudowy;
- 4) zakończenie nieprzekraczalnej linii zabudowy;
- 5) przeznaczenie terenów.

2. Pozostałe oznaczenia na rysunku planu mają charakter informacyjny.

3. Położenie poszczególnych elementów przestrzeni wskazanych na rysunku planu, należy ustalać poprzez odczyt rysunku planu w oparciu o jego skalę, a w szczególności, w miejscach, które nie zostały zwymiarowane na rysunku planu:

- 1) położenie linii rozgraniczających tereny o różnym przeznaczeniu lub różnych zasadach zagospodarowania;
- 2) położenie nieprzekraczalnych linii zabudowy.

Rozdział 2. Ustalenia ogólne

§ 6. Zasady ochrony i kształtowania ładu przestrzennego:

- 1) w ramach terenów wyznaczonych planem, zajęcie terenu na działce budowlanej na realizację wszystkich przeznaczeń uzupełniających nie może przekroczyć 40% powierzchni tej działki budowlanej, zawartej w danym terenie wyznaczonym planem;
- 2) wyznacza się nieprzekraczalną linię zabudowy, która nie dotyczy:
 - a) podziemnej części budynku,
 - b) obiektów budowlanych niebędących budynkami;
- 3) dopuszcza się przekroczenie nieprzekraczalnej linii zabudowy przez schody, wykusz, gzyms, okap dachu, rynnę, rurę spustową, podokienniki oraz inne elementy architektoniczne, lecz nie dalej, niż o 2 m;
- 4) w przypadku gdy dach istniejącego budynku w momencie wejścia w życie planu odbiega od zasad określonych w ustaleniach szczegółowych uchwały, przy przebudowie, nadbudowie lub rozbudowie budynku, dopuszcza się także stosowanie rodzaju dachu jaki jest w istniejącym budynku;
- 5) zasady zagospodarowania terenów obejmują również możliwość budowy urządzeń infrastruktury technicznej wg przepisów odrębnych.

§ 7. Zasady ochrony środowiska, przyrody i krajobrazu:

- 1) w granicach obszaru objętego planem nie występują formy ochrony przyrody;
- 2) obszar objęty planem nie znajduje się w zasięgu Głównego Zbiornika Wód Podziemnych;
- 3) należy zapewnić prawidłowy odpływ wód zgodnie z przepisami odrębnymi;

- 4) w granicach obszaru objętego planem nie występują grunty zmeliorowane;
- 5) obowiązują przepisy odrębne dotyczące standardów jakości środowiska, w szczególności w zakresie hałasu, wibracji, emisji zanieczyszczeń oraz promieniowania elektromagnetycznego;
- 6) zakaz realizacji przedsięwzięć mogących zawsze znacząco oddziaływać na środowisko,
- 7) dopuszcza się realizację przedsięwzięć mogących potencjalnie znacząco oddziaływać na środowisko;
- 8) zakaz lokalizacji urządzeń wytwarzających energię z odnawialnych źródeł energii wykorzystujących energię wiatru niespełniających warunków mikroinstalacji w rozumieniu przepisów o odnawialnych źródłach energii;
- 9) plan nie zakazuje lokalizacji mikroinstalacji oraz niebędących mikroinstalacją pozostałych instalacji odnawialnych źródeł energii wytwarzających energię elektryczną z energii promieniowania słonecznego, będących urządzeniami innymi niż wolnostojące;
- 10) zakaz lokalizacji biogazowni;
- 11) zakaz lokalizacji zakładów o zwiększonym lub dużym ryzyku wystąpienia poważnej awarii przemysłowej;
- 12) obowiązek zachowania dopuszczalnego poziomu hałasu określonego w przepisach odrębnych dla terenu oznaczonego na rysunku planu symbolem literowym MN-U, jak dla terenów mieszkaniowo-usługowych;
- 13) wszelkie działania w terenie nie mogą powodować przekroczenia dopuszczalnego poziomu hałasu określonego w przepisach odrębnych, w sąsiednich terenach chronionych akustycznie.

§ 8. Z uwagi na brak obszarów i obiektów wymagających ochrony, nie ustala się zasad ochrony dziedzictwa kulturowego i zabytków, w tym krajobrazów kulturowych, oraz dóbr kultury współczesnej.

§ 9. Wymagania wynikające z potrzeb kształtowania przestrzeni publicznych: nie ustala się innych wymagań wynikających z potrzeb kształtowania przestrzeni publicznych, niż określone w ustaleniach szczegółowych oraz przepisach §6.

§ 10. Szczególne warunki zagospodarowania terenów oraz ograniczenia w ich użytkowaniu, w tym zakaz zabudowy:

- 1) usytuowanie paneli fotowoltaicznych na działce budowlanej: nie bliżej, niż w odległości 6 m od granicy działki budowlanej;
- 2) możliwość sytuowania budynków na działce budowlanej w odległości 1,5 m od granicy tej działki budowlanej, z zastrzeżeniem przepisów odrębnych, w szczególności dotyczących przesłaniania oraz usytuowania z uwagi na bezpieczeństwo pożarowe;
- 3) możliwość sytuowania budynków na działce budowlanej bezpośrednio przy granicy tej działki budowlanej, z zastrzeżeniem przepisów odrębnych, w szczególności dotyczących przesłaniania oraz usytuowania z uwagi na bezpieczeństwo pożarowe.

§ 11. Granice i sposoby zagospodarowania terenów lub obiektów podlegających ochronie, na podstawie odrębnych przepisów, terenów górniczych, a także obszarów szczególnego zagrożenia powodzią, obszarów osuwania się mas ziemnych, krajobrazów priorytetowych określonych w audycie krajobrazowym oraz w planach zagospodarowania przestrzennego województwa:

- 1) obszar objęty planem nie znajduje się w terenie górniczym;
- 2) w obszarze objętym planem brak obszarów szczególnego zagrożenia powodzią;
- 3) w obszarze objętym planem brak obszarów osuwania się mas ziemnych;
- 4) w obszarze objętym planem brak krajobrazów priorytetowych określonych w audycie krajobrazowym oraz w planie zagospodarowania przestrzennego województwa.

§ 12. Szczegółowe zasady i warunki scalania i podziału nieruchomości objętych planem miejscowym (nie dotyczy terenów przeznaczonych na cele rolne i leśne):

- 1) w granicach obszarów objętych planem nie wyznacza się obszarów wymagających przeprowadzenia scaleń i podziału nieruchomości;
- 2) dopuszcza się przeprowadzenie scalenia i podziału nieruchomości na zasadach określonych w przepisach odrębnych z uwzględnieniem następujących wskaźników:
 - a) minimalna powierzchnia działki: 500 m²,
 - b) minimalna szerokość frontu działki: 12 m,
 - c) kąt położenia granic działek w stosunku do pasa drogowego: 60 – 90,
 - d) określona minimalna powierzchnia działki, minimalna szerokość frontu działki nie dotyczy wydzielania działek pod budowę urządzeń infrastruktury technicznej oraz ciągów komunikacyjnych.

§ 13. Sposób i termin tymczasowego zagospodarowania, urządzania i użytkowania terenów:

- 1) w granicach obszarów objętych planem nie występują tereny, dla których wymagane jest ustalenie specjalnego sposobu i terminu tymczasowego zagospodarowania, urządzania i użytkowania;
- 2) nie ustala się innego sposobu tymczasowego zagospodarowania terenów, niż dotychczasowy.

§ 14. Stawki procentowe, na podstawie których ustala się opłatę z tytułu wzrostu wartości nieruchomości w związku z uchwaleniem planu:

- 1) 30% dla terenu oznaczonego symbolem literowym MN-U.

§ 15. Zasady modernizacji, rozbudowy i budowy systemów infrastruktury technicznej:

- 1) ustala się możliwość budowy, rozbudowy, przebudowy oraz modernizacji, zgodnie z przepisami odrębnymi:
 - a) podziemnych sieci elektroenergetycznych,
 - b) naziemnych sieci elektroenergetycznych, przy czym budowa oraz rozbudowa dotyczy jedynie sieci elektroenergetycznych niskiego napięcia,
 - c) sieci gazowych,
 - d) sieci wodociągowych,
 - e) sieci kanalizacyjnych,
 - f) inwestycji z zakresu łączności publicznej;
- 2) powiązanie sieci infrastruktury technicznej z układem zewnętrznym oraz zapewnienie dostępu do sieci, zgodnie z przepisami odrębnymi;
- 3) wyposażenie w infrastrukturę techniczną:
 - a) zaopatrzenie w wodę:
 - z sieci wodociągowej,
 - z ujęć wód podziemnych,
 - obowiązek uwzględnienia wymagań ochrony przeciwpożarowej wynikających z przepisów odrębnych,
 - b) odprowadzanie ścieków:
 - do sieci kanalizacji sanitarnej,
 - w ramach indywidualnych systemów oczyszczania ścieków, zgodnie z przepisami odrębnymi,
 - z użyciem zbiorników bezodpływowych nieczystości ciekłych, zgodnie z przepisami odrębnymi,
 - w przypadku odprowadzania ścieków przemysłowych obowiązuje zapewnienie odpowiednich parametrów i norm,
 - c) odprowadzanie wód opadowych i roztopowych:

- do sieci kanalizacji deszczowej,
- w ramach terenu biologicznie czynnego,
- do zbiorników retencyjnych, zgodnie z przepisami odrębnymi,

d) zaopatrzenie w energię elektryczną:

- z sieci elektroenergetycznej,
- z odnawialnych źródeł energii z zastrzeżeniem §7,

e) zaopatrzenie w gaz:

- z sieci gazowej,
- w przypadku braku możliwości przyłączenia do sieci gazowej dopuszcza stosowanie butli gazowych lub stałych zbiorników zlokalizowanych na działce budowlanej,

f) zaopatrzenie w ciepło:

- z indywidualnych lub scentralizowanych systemów grzewczych,
- z odnawialnych źródeł energii z zastrzeżeniem §7,

g) gospodarka odpadami zgodnie z przepisami odrębnymi.

§ 16. Zasady modernizacji, rozbudowy i budowy systemów komunikacji:

- 1) możliwość rozbudowy systemu dróg o drogi wewnętrzne, zgodnie z ustaleniami szczegółowymi;
- 2) warunki powiązań układu komunikacyjnego z układem zewnętrznym: powiązanie dróg wewnętrznych obsługujących tereny z drogami publicznymi.

Rozdział 3.

Ustalenia szczegółowe dla poszczególnych terenów

§ 17. Dla terenu 1MN-U ustala się:

1) przeznaczenie terenu:

- a) teren zabudowy mieszkaniowej jednorodzinnej lub usług,
- b) nazwa klasy przeznaczenia uzupełniającego:
 - teren komunikacji drogowej wewnętrznej;
- c) nazwa klasy przeznaczenia wykluczanego:
 - teren usług handlu wielkopowierzchniowego;

2) zasady zagospodarowania: lokalizacja obiektów budowlanych i urządzeń zapewniających użytkowanie terenu zgodnie z jego przeznaczeniem, w szczególności lokalizacja:

- a) budynków mieszkalnych jednorodzinnych,
- b) budynków mieszkalno-usługowych,
- c) budynków usługowych;

3) zasady kształtowania krajobrazu, parametry i wskaźniki kształtowania zabudowy oraz zagospodarowania terenu:

- a) minimalna liczba miejsc do parkowania jako suma następujących:
 - 1 stanowisko na lokal mieszkalny w budynku mieszkalnym jednorodzinny,
 - 1 stanowisko na lokal użytkowy w budynku mieszkalnym jednorodzinny,
 - 1 stanowisko na lokal użytkowy w budynku mieszkalno-usługowym,
 - 1 stanowisko na każde rozpoczęte 50 m² powierzchni użytkowej obiektów usługowych,

- b) w przypadku realizacji więcej niż 19 miejsc do parkowania, co najmniej jedno stanowisko należy urządzić jako miejsce przeznaczone na parkowanie pojazdów zaopatrzonych w kartę parkingową,
- c) sposób realizacji miejsc do parkowania:
 - utwardzenie gruntu, w szczególności:
 - pod wiatą,
 - z wykorzystaniem elementów ażurowych, w tym geokraty parkingowej,
 - garaż,
 - budynek garażowy,
- d) nieprzekraczalna linia zabudowy, zgodnie z rysunkiem planu,
- e) nadziemna intensywność zabudowy:
 - maksymalna: 1,5,
 - minimalna: 0,001,
- f) maksymalny udział powierzchni zabudowy: 0,7,
- g) minimalny udział powierzchni biologicznie czynnej: 10%,
- h) maksymalna wysokość zabudowy: 12 m,
- i) dachy budynków mieszkalnych jednorodzinnych, mieszkalno-usługowych:
 - dwuspadowe o kącie nachylenia 20-45, wielospadowe o kącie nachylenia 20-45,
 - dopuszcza się przekrycia facjat, lukarn, ryzalitów, wykuszy oraz zadaszenia balkonów, tarasów, wejść do budynków, również o innym kącie nachylenia niż określone w tiret pierwszym,
 - dopuszcza się przekrycie dachem płaskim, w tym dachem zielonym, lecz w rzucie poziomym dach płaski nie może przekroczyć 50% powierzchni całego dachu budynku,
- j) dachy budynków usługowych, gospodarczych, garażowych:
 - dwuspadowe o kącie nachylenia 13-45, wielospadowe o kącie nachylenia 13-45,
 - jednospadowe o kącie nachylenia 13-30,
 - płaskie.

§ 18. Dla terenu **1KDD** ustala się:

- 1) przeznaczenie: teren drogi dojazdowej;
- 2) zasady zagospodarowania: lokalizacja obiektów budowlanych i urządzeń zapewniających użytkowanie terenu zgodnie z jego przeznaczeniem;
- 3) szerokość terenu 1KDD: od 0,0 m do 2,1 m.

Rozdział 4.
Przepisy końcowe


§ 19. Uchwała wchodzi w życie po upływie 14 dni od dnia ogłoszenia jej w Dzienniku Urzędowym Województwa Łódzkiego.

Przewodniczący Rady

Paweł Gogulski

WYRYS ZESTUDIUM UWARUNKOWAŃ I KIERUNKÓW
ZAGOSPODAROWANIA PRZESTRZENNEGO GMINY PODDĘBICE

GRANICA OBSZARU OBJĘTEGO PLANEM

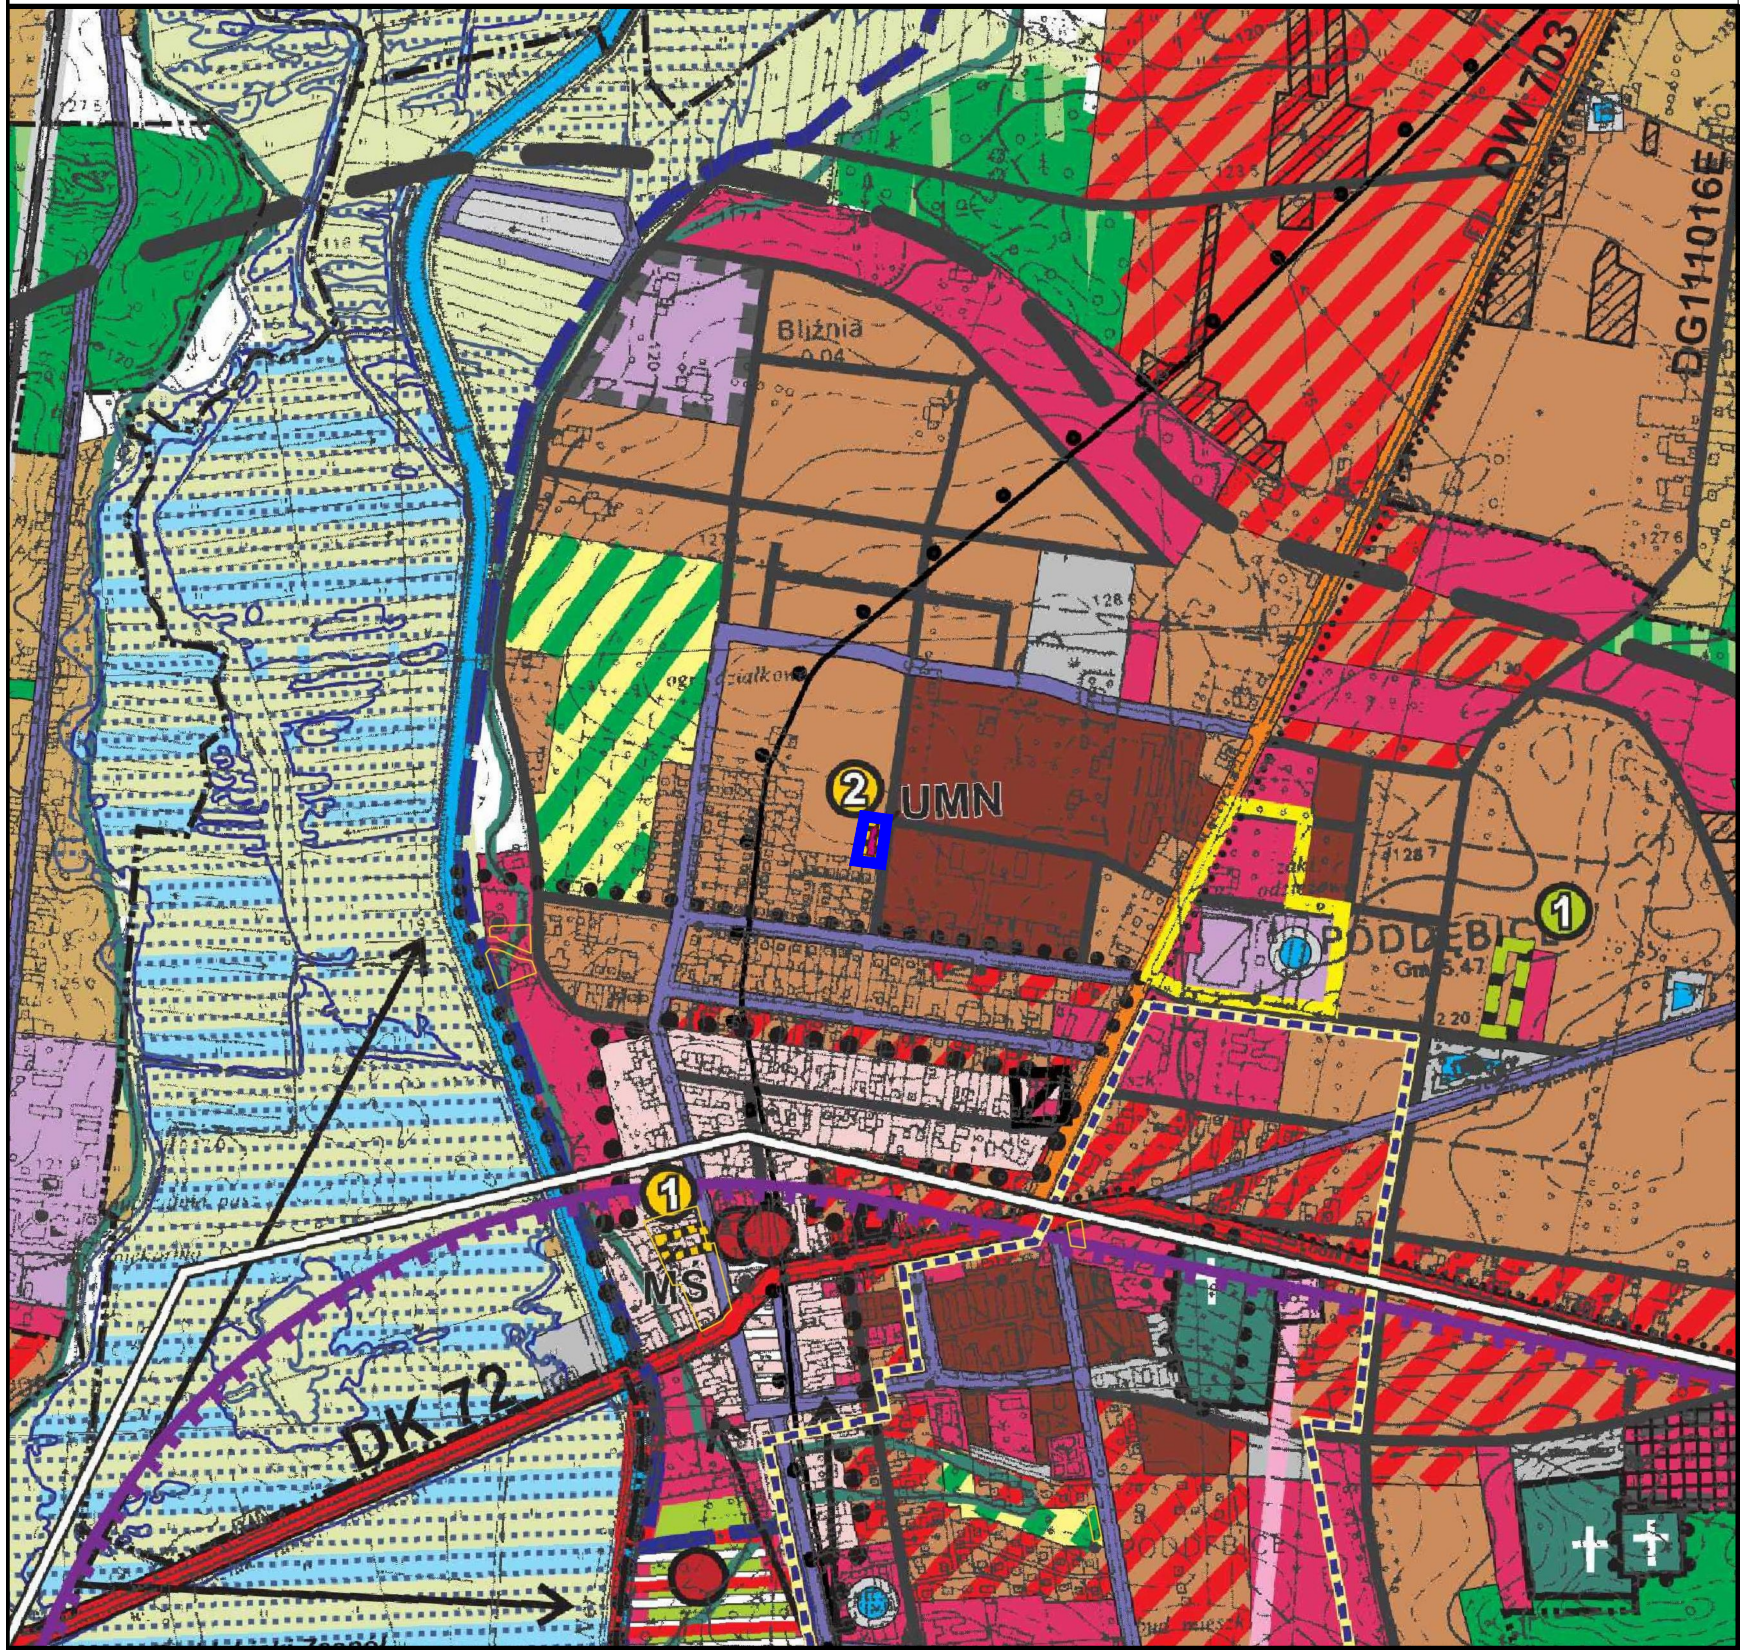

LEGENDA

WYRÓŻNIENIE ZMIAN PRZYJĘTYCH UCHWAŁĄ NR XXX/272/20
RADY MIEJSKIEJ W PODDĘBICACH
Z DNIA 29 WRZEŚNIA 2020 R.

- GRANICA OBSZARÓW OBJĘTYCH ZMIANĄ STUDIUM
- GRANICA OBSZARU ZDEGRADOWANEGO

GRANICA TERENU OBJĘTEGO ZMIANĄ STUDIUM

OZNACZENIA FORMALNE

- GRANICA WOJEWÓDZTWA
- GRANICA POWIATU
- GRANICA GMINY
- GRANICA OBRĘBÓW GEODEZYJNYCH
- GRANICA MIASTA
- GRANICA TERENÓW ZAMKNIĘTYCH
- OBSZARY PRZESTRZENI PUBLICZNEJ
- OBSZARY WYMAGAJĄCE ZMIANY PRZEZNACZENIA GRUNTÓW ROLNYCH I LEŚNYCH NA CELE NIEROLNICZE I NIELEŚNE

KIERUNKI ROZWOJU KOMUNIKACJI

- 73 DROGI KRAJOWE
- 473 DROGI WOJEWÓDZKIE
- 3705E DROGI POWIATOWE
- 111015E DROGI GMINNE LOKALNE
- WAŻNIEJSZE DROGI DOJAZDOWE
- KOLEJ
- WARIANT PROJEKTOWANEJ OBWODNICY PABIANIC WCIĄGU DROGI KRAJOWEJ NR 72 ORAZ DROGI WOJEWÓDZKIEJ NR 703
- WARIANT PROJEKTOWANEJ OBWODNICY PABIANIC WCIĄGU DROGI WOJEWÓDZKIEJ NR 703
- PROJEKTOWANE ŚCIEŻKI ROWEROWE

KIERUNKI OCHRONY WARTOŚCI PRZYRODNICZYCH

- GRANICA NADWARCIAŃSKIEGO OBSZARU CHRONIONEGO KRAJOBRAZU
- GRANICA PROJEKTOWANEGO PUĆZNIEWSKO-GROTNICKIEGO OBSZARU CHRONIONEGO KRAJOBRAZU (WG PLANU ZAGOSPODAROWANIA PRZESTRZENNEGO WOJEWÓDZTWA ŁÓDZKIEGO)
- GRANICA PROJEKTOWANEGO OBSZARU CHRONIONEGO KRAJOBRAZU „DOLINA NERU” (WG PLANU ZAGOSPODAROWANIA PRZESTRZENNEGO WOJEWÓDZTWA ŁÓDZKIEGO)
- GRANICA PROJEKTOWANEGO OBSZARU CHRONIONEGO KRAJOBRAZU „PRADOLINA NERU” (WG PLANU ZAGOSPODAROWANIA PRZESTRZENNEGO WOJEWÓDZTWA ŁÓDZKIEGO)
- GRANICA PROJEKTOWANYCH OCHK „PUĆZNIEWSKO-GROTNICKIEGO 1 „DOLINA NERU” (WG PROPOZYCJI GMINY)
- GRANICA SPECJALNEGO OBSZARU OCHRONY PTAKÓW PLB 300002 - DOLINA ŚRODKOWEJ WARTY
- GRANICE REZERWATU PRZYRODY „NAPOLEONÓW
- GRANICA ZESPOŁÓW PRZYRODNICZO KRAJOBRAZOWYCH „ZPK NIEMYSŁÓW 1 „PODDĘBICKI ZPK
- POMNIKI PRZYRODY
- DOLINY RZEK I CIEKÓW STANOWIĄCE KORYTARZE EKOLOGICZNE
- OBSZARY SZCZEGÓLNEGO ZAGROŻENIA POWODZI - NA KTÓRYCH PRAWDOPODOBIEŃSTWO WYSTĄPIENIA POWODZI JEST WYSOKIE I WYNOŚI RAZ NA 10 LAT (p=10%)
- OBSZARY SZCZEGÓLNEGO ZAGROŻENIA POWODZI - NA KTÓRYCH PRAWDOPODOBIEŃSTWO WYSTĄPIENIA POWODZI JEST ŚREDNIE I WYNOŚI RAZ NA 100 LAT (p=1,0%)
- OBSZARY NA KTÓRYCH PRAWDOPODOBIEŃSTWO WYSTĄPIENIA POWODZI JEST NISKIE I WYNOŚI RAZ NA 500 LAT (p=0,2%)
- OBSZARY NARAŻONE NA ZALANIE W PRZYPADKU ZNISZCZENIA LUB USZKODZENIA WAŁU PRZECIWPOWODZIOWEGO
- OBSZARY NARAŻONE NA PODDOPIENIA
- GRANICA OBSZARU GŁÓWNEGO ZBIORNIKA WÓD PODZIEMNYCH NR 151
- UDOKUMENTOWANE ZŁOŻA WĘGLA BRUNATNEGO „UNIEJÓW
- UDOKUMENTOWANE ZŁOŻA SUROWCÓW NATURALNYCH
- POTENCJALNE ZŁOŻA SUROWCÓW NATURALNYCH WYMAGAJĄCE UDOKUMENTOWANIA
- GRANICE TERENÓW GÓRNICZYCH
- UJĘCIE WÓD TERMALNYCH „PODDĘBICE GT-2”
- TERENY ZIELENI URZĄDZONEJ
- TERENY LEŚNE
- TERENY PRZEZNACZONE DO ZALESIENIA
- TERENY O PRZEWADZE TRWAŁYCH UŻYTKÓW ZIELONYCH
- TERENY ROLNE O WYŻSZEJ II I III KLASIE BONITACYJNEJ
- TERENY ROLNE IV I O NIŻSZYCH KLASACH BONITACYJNYCH
- TERENY OGRODÓW DZIAŁKOWYCH
- WODY POWIERZCHNIOWE - RZEKI, CIEKI, ZBIORNIKI

ENERGETYKA

- ISTNIEJĄCE LINIE ELEKTROENERGETYCZNE NN 220kV
- ISTNIEJĄCE LINIE ELEKTROENERGETYCZNE WN 110 kV
- PROJEKTOWANA LINIA ELEKTROENERGETYCZNA WN 110 kV Z ELEKTROWNI WODNEJ W JEZIORSKU
- PROJEKTOWANA LINIA ELEKTROENERGETYCZNA NN 400 kV Z WARIANTAMI PRZEBIEGU
- STACJE TRANSFORMATOROWO-ROZDZIELCZE (GPZ 110/15 kV)
- ISTNIEJĄCY GAZOCIĄG WYSOKOPRĘŻNY 250 DN
- ISTNIEJĄCA STACJA REDUKCYJNO-POMIAROWA I-go STOPNIA

GOSPODARKA WODNO-ŚCIEKOWA

- ISTNIEJĄCE GMINNE UJĘCIA WODY
- WAŻNIEJSZE NIEKOMUNALNE STUDNIE GŁĘBINOWE
- ISTNIEJĄCE GRUPOWE OCZYSZCZALNIE ŚCIEKÓW
- PROJEKTOWANE GRUPOWE OCZYSZCZALNIE ŚCIEKÓW
- PROJEKTOWANY ZBIORNIK WODNY „GÓRA BAŁDRZYCHOWSKA
- ISTNIEJĄCE ZBIORNIKI WODNE „BYCZYNA” I „NIEMYSŁÓW
- TERENY ZMELIOROWANE

SYSTEM TELEFONII KOMÓRKOWEJ

- STACJE BAZOWE TELEFONII KOMÓRKOWEJ

KIERUNKI OCHRONY WARTOŚCI KULTUROWYCH


- OBIEKTY I ZESPOŁY WPISANE DO REJESTRU ZABYTKÓW
- REJONY WYSTĘPOWANIA DOMNIEMANYCH STANOWISK REZYDENCJONALNO-OBRONNYCH
- GRANICA STREFY „A” PEŁNEJ OCHRONY KONSERWATORSKIEJ
- GRANICA STREFY „B” CZĘŚCIOWEJ OCHRONY KONSERWATORSKIEJ
- GRANICA STREFY „E” OCHRONY WIDOKOWEJ EKSPOZYCJI OBIEKTÓW ZABYTKOWYCH
- GRANICA STREFY OCHRONY KONSERWATORSKIEJ WIEJSKICH UKŁADÓW PRZESTRZENNYCH
- GRANICA STREFY OCHRONY ARCHEOLOGICZNEJ
- CMENTARZE

INNE

- LOKALIZACJA ELEKTROWNI WIATROWEJ WRAZ ZE STREFĄ ODDZIAŁYWANIA
- OBSZARY WYMAGAJĄCE REKULTYWACJI
- OBSZARY DO REWALORYZACJI
- OBSZARY PROBLEMOWE
- LOKALIZACJA OBIEKTU HANDLOWEGO O POWIERZCHNI SPRZEDAŻY POWYŻEJ 2000 m²

PRZEZNACZENIE TERENU

- | OZNACZENIA OBSZARU | FUNKCJA PODSTAWOWA | FUNKCJA TOWARZYSZĄCA LUB UZUPEŁNIAJĄCA |
|---|--------------------|---|
| TERENY ZABUDOWY ŚRÓDMIEJSKIEJ WIELOFUNKCYJNEJ | | |
| TERENY ZABUDOWY WIELORODZINNEJ | | USŁUGI LOKALNE |
| TERENY OSADNICTWA WIEJSKIEGO | | 1. ZABUDOWA JEDNORODZINNA
2. USŁUGI LOKALNE
3. AGROTURYSTYKA |
| TERENY ZABUDOWY MIESZK.-JEDNORODZINNEJ | | USŁUGI LOKALNE |
| TERENY ZABUDOWY MIESZK.-USŁUGOWEJ O NISKIEJ INTENSYWNOŚCI ZABUDOWY | | 1. TERENY ZABUDOWY USŁUGOWEJ
2. TERENY ZABUDOWY MIESZKANIOWEJ WIELORODZINNEJ |
| TERENY ZABUDOWY MIESZKANIOWEJ I REKREACYJNEJ | | |
| TERENY ZABUDOWY REKREACYJNEJ INDYWIDUALNEJ I WYPOCZYNKU ZBIOROWEGO | | |
| TERENY USŁUG Z ZIELENIĄ URZĄDZONĄ | | |
| TERENY ROZWOJOWE DLA ZABUDOWY USŁUGOWEJ Z ZIELENIĄ URZĄDZONĄ | | |
| TERENY ZABUDOWY USŁUGOWEJ (USŁUGI PUBLICZNE I NIEPUBLICZNE) | | TERENY ZABUDOWY MIESZK.-JEDNORODZINNEJ |
| TERENY OBSŁUGI KOMUNIKACJI - W TYM PARKINGI I STACJE PALIW | | TERENY ZABUDOWY USŁUGOWEJ (W TYM HOTELE, MOTELE) |
| TERENY ZABUDOWY WIELOFUNKCYJNEJ | | |
| TERENY ZABUDOWY PRODUKCYJNO-USŁUGOWEJ, SKŁADÓW I MAGAZYNÓW | | TERENY INFRASTRUKTURY TECHNICZNEJ |
| TERENY ZABUDOWY PRODUKCYJNO-USŁUGOWEJ, SKŁADÓW I MAGAZYNÓW - REZERWA TERENU | | TERENY INFRASTRUKTURY TECHNICZNEJ |
| TERENY PRZEMYSŁOWYCH FERM HODOWLANYCH | | |
| OBSZARY Z MOŻLIWOŚCIĄ LOKALIZACJI URZĄDZEŃ WYTWARZAJĄCYCH ENERGIĘ Z ODNAWIALNYCH ŹRÓDEŁ O MOCY PRZEKRACZAJĄCEJ 100 kW WRAZ ZE STREFAMI OCHRONNYMI - OGNIWA FOTOWOLTAICZNE | | |

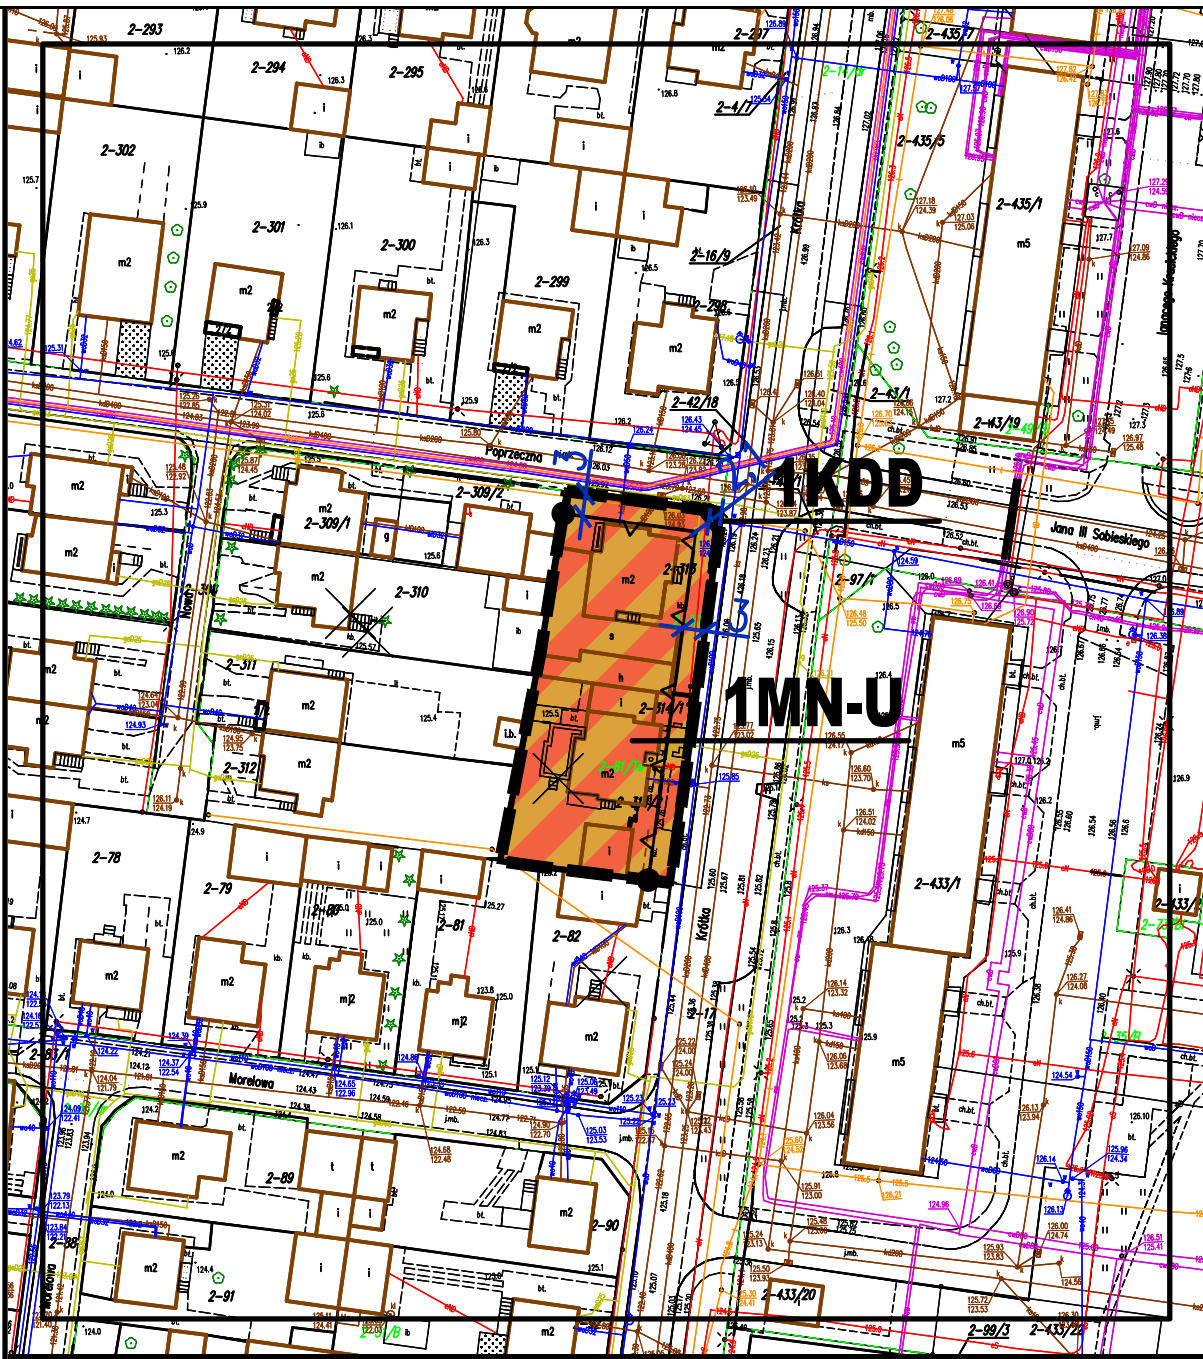

MIEJSCOWY PLAN ZAGOSPODAROWANIA PRZESTRZENNEGO
DLA DZIAŁEK NR EWID. 313, 314/1, 314/2 OBRĘB 2 MIASTO PODDĘBICE

ZALĄCZNIK NR 1 DO UCHWAŁY NR XXVII/143/25
RADY MIEJSKIEJ W PODDĘBICACH z dnia 30 października 2025 r.

SKALA 1:1000
1 cm - 10 m

PL-2000 (EPSG: 2177)
OPRACOWANIE NA MAPIE ZASADNICZEJ
W POSTACI WEKTOROWEJ NA PODSTAWIE LICENCJI
NR GN.6642.781.2025_1011_CL1
z dnia 24 marca 2025 r.
WYDANE PRZES STAROSTWO POWIATOWE
W PODDĘBICACH

USTALENIA PLANU

- GRANICA OBSZARU OBJĘTEGO PLANEM
- LINIA ROZGRANICZAJĄCA TERENY O RÓŻNYM PRZEZNACZENIU LUB RÓŻNYCH ZASADACH ZAGOSPODAROWANIA
- NIEPRZEKRACZALNA LINIA ZABUDOWY
- ZAKOŃCZENIE NIEPRZEKRACZALNEJ LINII ZABUDOWY

PRZEZNACZENIE TERENÓW

- TEREN ZABUDOWY MIESZKANIOWEJ JEDNORODZINNEJ LUB USŁUG
- TEREN DROGI DOJAZDOWEJ

OZNACZENIA INFORMACYJNE

LINIE WYMIAROWE [m]

WYRÓŻNIENIE ZMIAN PRZYJĘTYCH UCHWAŁĄ NR LXXXII/560/24
RADY MIEJSKIEJ W PODDĘBICACH
Z DNIA 09 LUTEGO 2024 R.

OBJAŚNIENIE OZNACZEŃ

- GRANICA OBSZARÓW OBJĘTYCH ZMIANĄ STUDIUM
- GRANICA UDOKUMENTOWANEGO ZŁOŻA WÓD TERMALNYCH PODDĘBICE

PRZEZNACZENIE TERENU

- | OZNACZENIA OBSZARU | FUNKCJA PODSTAWOWA | FUNKCJA TOWARZYSZĄCA LUB UZUPEŁNIAJĄCA |
|--------------------|---|---|
| MŚ | TERENY ZABUDOWY ŚRÓDMIEJSKIEJ WIELOFUNKCYJNEJ | |
| UMN | TERENY ZABUDOWY USŁUGOWEJ (USŁUGI PUBLICZNE I NIEPUBLICZNE) | TERENY ZABUDOWY MIESZK.-JEDNORODZINNEJ |
| UT | TERENY ZABUDOWY WYPOCZYNKU ZBIOROWEGO | |
| RMU | TERENY OSADNICTWA WIEJSKIEGO | 1. TERENY ZABUDOWY USŁUGOWEJ
2. USŁUGI LOKALNE
3. AGROTURYSTYKA |
| G | TERENY GÓRNICITWA I WYDOBYCIA | |
| URz | TERENY USŁUG Z ZIELENIĄ URZĄDZONĄ | |

SKALA 1: 10 000
1 cm - 100 m

0 200 400 600 800 1000m 2000m

OPRACOWANO NA MAPIE TOPOGRAFICZNEJ W POSTACI RASTROWEJ NA PODSTAWIE
LICENCJI NR GKII.7522.2.16.2023_10_P WYDANEJ PRZES MARSZAŁKA WOJEWÓDZTWA ŁÓDZKIEGO
(PL -1992 EPSG:2180)

Załącznik Nr 2 do uchwały Nr XXVII/143/25

Rady Miejskiej w Poddębicach

z dnia 30 października 2025 r.

Rozstrzygnięcie o sposobie realizacji zapisanych w miejscowym planie zagospodarowania przestrzennego dla działek nr ewid. 313, 314/1, 314/2 obręb 2 miasto Poddębice, inwestycji z zakresu infrastruktury technicznej, które należą do zadań własnych gminy, oraz zasadach ich finansowania, zgodnie z przepisami o finansach publicznych

Zgodnie z art. 20 ust. 1 ustawy z dnia 27 marca 2003 r. o planowaniu i zagospodarowaniu przestrzennym (Dz. U. z 2024 r. poz. 1130. 1907, 1940; z 2025 r. poz. 527, 680) i art. 67 ust. 3 pkt 2 ustawy z dnia 7 lipca 2023 r. o zmianie ustawy o planowaniu i zagospodarowaniu przestrzennym oraz niektórych innych ustaw (Dz. U. z 2023 r. poz. 1688; z 2024 r. poz. 1824; z 2025 r. poz. 527), określa się sposób realizacji inwestycji z zakresu infrastruktury technicznej, należących do zadań własnych gminy oraz zasady ich finansowania. Z ustaleń zawartych w uchwale wynika, że plan rozszerza przeznaczenie terenu niż w obecnie obowiązującym planie miejscowym o funkcję usługową oraz teren drogi dojazdowej. Dla prawidłowego funkcjonowania terenu zabudowy mieszkaniowej jednorodzinnej lub usług, niezbędne będą inwestycje z zakresu infrastruktury technicznej, które należą do zadań własnych gminy, w szczególności budowa drogi dojazdowej. Powyższe zadanie będzie umieszczone w programach rozwoju poszczególnych elementów zagospodarowania, a następnie w zadaniach rzeczowych budżetu gminy objętych wieloletnią prognozą finansową. Finansowanie inwestycji odbywać się będzie w oparciu o środki własne gminy oraz środki zewnętrzne.

Załącznik Nr 3 do uchwały Nr XXVII/143/25

Rady Miejskiej w Poddębicach

z dnia 30 października 2025 r.

Zalacznik3.gml

Dane przestrzenne, o których mowa w art. 67a ust. 3 i 5 ustawy z dnia 27 marca 2003 r. o planowaniu i zagospodarowaniu przestrzennym (j.t. Dz.U. z 2020 r. poz. 293 z późn. zm.) ujawnione zostaną po kliknięciu w ikonę