



DZIENNIK URZĘDOWY WOJEWÓDZTWA ŁÓDZKIEGO

Łódź, dnia 19 czerwca 2026 r.

Poz. 4527

UCHWAŁA NR XXIII/192/26 RADY MIEJSKIEJ W ALEKSANDROWIE ŁÓDZKIM

z dnia 28 maja 2026 r.

w sprawie: zmiany miejscowego planu zagospodarowania przestrzennego Miasta Aleksandrów Łódzki dla fragmentów obrębów A-5, A-6 oraz A-9

Na podstawie art. 18 ust. 2 pkt 5 i art. 40 ust. 1 ustawy z dnia 8 marca 1990 r. o samorządzie gminnym (t.j. Dz.U. z 2026 r., poz. 662), art. 20 ust. 1 i art. 27 ustawy z dnia 27 marca 2003 r. o planowaniu i zagospodarowaniu przestrzennym (Dz. U. z 2026 r. poz. 538) oraz art. 67 ust. 1 i 3 ustawy z dnia 7 lipca 2023 r. o zmianie ustawy o planowaniu i zagospodarowaniu przestrzennym oraz niektórych innych ustaw (Dz. U. z 2023 r. poz. 1688; zm.: Dz. U. z 2024 r. poz. 1824 oraz z 2025 r. poz. 527, poz. 1543 i poz. 1668), w związku z Uchwałą Nr LXVII/493/23 Rady Miejskiej w Aleksandrowie Łódzkim z dnia 23 lutego 2023 roku w sprawie: przystąpienia do sporządzenia zmiany miejscowego planu zagospodarowania przestrzennego Miasta Aleksandrów Łódzki dla fragmentów obrębów A-5, A-6 oraz A-9 zmienioną Uchwałą Nr VI/58/24 Rady Miejskiej w Aleksandrowie Łódzkim z dnia 31 października 2024 r. oraz stwierdzając, że plan nie narusza ustaleń Studium uwarunkowań i kierunków zagospodarowania przestrzennego gminy Aleksandrów Łódzki, przyjętego Uchwałą Nr L/517/13 Rady Miejskiej w Aleksandrowie Łódzkim z dnia 28 listopada 2013 r., ze zmianą przyjętą Uchwałą Nr XXVIII/283/16 Rady Miejskiej w Aleksandrowie Łódzkim z dnia 29 września 2016 r. oraz Uchwałą Nr LXVII/485/23 Rady Miejskiej w Aleksandrowie Łódzkim z dnia 23 lutego 2023 roku, Rada Miejska w Aleksandrowie Łódzkim uchwala, co następuje:

Rozdział 1. Ustalenia ogólne

§ 1. Uchwala się zmianę miejscowego planu zagospodarowania przestrzennego Miasta Aleksandrów Łódzki dla fragmentów obrębów A-5, A-6 oraz A-9, zwaną dalej planem, składającą się z:

- 1) części tekstowej planu stanowiącej treść uchwały;
- 2) rysunku planu sporządzonego w skali 1:1000, stanowiącego załącznik nr 1 i 2 do uchwały;
- 3) rozstrzygnięcia o sposobie rozpatrzenia uwag wniesionych do projektu planu, stanowiącego załącznik nr 3 do uchwały;
- 4) rozstrzygnięcia o sposobie realizacji zapisanych w planie inwestycji z zakresu infrastruktury technicznej, które należą do zadań własnych gminy, oraz zasadach ich finansowania, stanowiącego załącznik nr 4 do uchwały;
- 5) danych przestrzennych, stanowiących załącznik nr 5 do uchwały.

§ 2. Granice obszaru objętego planem, ustalone w Uchwale Nr LXVII/493/23 Rady Miejskiej w Aleksandrowie Łódzkim z dnia 23 lutego 2023 roku, oznaczono na rysunku planu symbolem graficznym.

§ 3. 1. W planie ustala się:

- 1) przeznaczenie terenów oraz linie rozgraniczające tereny o różnym przeznaczeniu lub różnych zasadach zagospodarowania;
- 2) zasady ochrony i kształtowania ładu przestrzennego;
- 3) zasady ochrony środowiska, przyrody i krajobrazu;
- 4) zasady kształtowania krajobrazu;
- 5) wymagania wynikające z potrzeb kształtowania przestrzeni publicznych;
- 6) zasady kształtowania zabudowy oraz wskaźniki zagospodarowania terenu, maksymalną i minimalną nadziemną intensywność zabudowy, minimalny udział powierzchni biologicznie czynnej, maksymalny udział powierzchni zabudowy, maksymalną wysokość zabudowy, minimalną liczbę i sposób realizacji miejsc do parkowania, w tym miejsc przeznaczonych do parkowania pojazdów zaopatrzonych w kartę parkingową, oraz linie zabudowy i gabaryty obiektów;
- 7) szczegółowe zasady i warunki scalania i podziału nieruchomości objętych planem miejscowym;
- 8) szczególne warunki zagospodarowania terenów oraz ograniczenia w ich użytkowaniu;
- 9) zasady modernizacji, rozbudowy i budowy systemów komunikacji i infrastruktury technicznej;
- 10) stawki procentowe, na podstawie których ustala się opłatę z tytułu wzrostu wartości nieruchomości związanego z uchwaleniem planu;
- 11) granice terenów inwestycji celu publicznego o znaczeniu ponadlokalnym;
- 12) granice terenów inwestycji celu publicznego o znaczeniu lokalnym;
- 13) sposób usytuowania obiektów budowlanych w stosunku do dróg i innych terenów publicznie dostępnych oraz do granic przyległych nieruchomości, kolorystykę obiektów budowlanych oraz pokrycie dachów;
- 14) granice terenów, na których dopuszczona jest budowa urządzeń wytwarzających energię z odnawialnych źródeł energii o mocy zainstalowanej większej niż 500 kW wraz ze strefą ochronną związaną z ograniczeniami w zabudowie oraz zagospodarowaniu i użytkowaniu terenu.

2. Plan nie zawiera, ze względu na brak występowania:

- 1) zasad ochrony dziedzictwa kulturowego i zabytków, w tym krajobrazów kulturowych, oraz dóbr kultury współczesnej;
- 2) granic i sposobów zagospodarowania terenów lub obiektów podlegających ochronie na podstawie odrębnych przepisów;
- 3) granic i sposobów zagospodarowania terenów górniczych, obszarów szczególnego zagrożenia powodzią, obszarów osuwania się mas ziemnych, krajobrazów priorytetowych określonych w audycie krajobrazowym oraz w planach zagospodarowania przestrzennego województwa;
- 4) sposobu i terminu tymczasowego zagospodarowania, urządzania i użytkowania terenów.

§ 4. Ilekoć w uchwale jest mowa o:

- 1) **dachu płaskim** – należy przez to rozumieć dach o kącie nachylenia połaci dachowych nie większy niż 12°;
- 2) **nieprzekraczalnej linii zabudowy** – należy przez to rozumieć wyznaczone na rysunku planu linie, przed które nie może być wysunięte lico zewnętrznej nadziemnej ściany realizowanego budynku, z dopuszczeniem wysunięcia przed nie do 1,5 m: gzymsów, balkonów, wykuszy, zadaszeń nad wejściami, pochylni i schodów zewnętrznych, nie dotyczy budowli.

§ 5. 1. Następujące oznaczenia graficzne na rysunku planu są obowiązującymi ustaleniami planu:

- 1) granica obszaru objętego miejscowym planem zagospodarowania przestrzennego;
- 2) linia rozgraniczająca tereny o różnym przeznaczeniu lub różnych zasadach zagospodarowania;
- 3) nieprzekraczalna linia zabudowy;
- 4) zwymiarowane odległości mierzone w metrach;

- 5) przeznaczenie terenów o różnych zasadach zagospodarowania, wyznaczonych liniami rozgraniczającymi i oznaczonych symbolami liczbowo-literowymi, w tym:
 - a) PEF-IW – tereny elektrowni słonecznej lub wodociągów,
 - b) PEF-IC – teren elektrowni słonecznej lub ciepłownictwa,
 - c) KDG – teren drogi głównej,
 - d) KDZ – teren drogi zbiorczej,
 - e) KDL – teren drogi lokalnej;
- 6) granica terenów, na których dopuszczona jest budowa urządzeń wytwarzających energię z odnawialnych źródeł energii o mocy zainstalowanej większej niż 500 kW – elektrowni fotowoltaicznych wraz ze strefą ochronną związaną z ograniczeniami w zabudowie oraz zagospodarowaniu i użytkowaniu terenu;
- 7) granica strefy ochronnej napowietrznej linii elektroenergetycznej 15 kW.

2. Oznaczenia graficzne występujące na rysunku planu, nie wymienione w ust. 1, w tym wynikające z przepisów odrębnych, mają wyłącznie charakter informacyjny.

Rozdział 2.

Ustalenia dla całego obszaru objętego planem

§ 6. W zakresie zasad ochrony i kształtowania ładu przestrzennego i krajobrazu ustala się:

- 1) kształtowanie charakteru zabudowy na obszarze objętym planem poprzez ustalone w planie parametry i wskaźniki kształtowania zabudowy i zagospodarowania terenu;
- 2) minimalną powierzchnię nowo wydzielanych działek budowlanych zgodnie z ustaleniami szczegółowymi, z wyjątkiem działek wydzielanych pod obiekty i urządzenia infrastruktury technicznej, drogi, powiększenia działek sąsiednich oraz w celu regulacji stanów prawnych nieruchomości.

§ 7. W zakresie zasad ochrony środowiska, przyrody i krajobrazu ustala się:

- 1) zakaz lokalizacji przedsięwzięć mogących zawsze znacząco oddziaływać na środowisko oraz przedsięwzięć mogących potencjalnie znacząco oddziaływać na środowisko, za wyjątkiem inwestycji celu publicznego, zabudowy systemami fotowoltaicznymi oraz instalacji do spalania paliw w celu wytwarzania energii elektrycznej lub ciepłej;
- 2) zakaz lokalizacji zakładów stwarzających zagrożenie dla życia lub zdrowia ludzi, a w szczególności zakładów stwarzających zagrożenie wystąpienia poważnej awarii przemysłowej;
- 3) uwzględnienie położenia obszaru objętego planem w zasięgu Głównego Zbiornika Wód Podziemnych: GZWP 401 Niecka Łódzka, dla którego obowiązują przepisy odrębne oraz ustalenia niniejszej uchwały.

§ 8. W zakresie zasad kształtowania zabudowy oraz wskaźników zagospodarowania terenu ustala się:

- 1) parametry i wskaźniki kształtowania zabudowy i zagospodarowania terenu zgodnie z ustaleniami szczegółowymi;
- 2) w zakresie zasad kształtowania zabudowy:
 - a) nieprzekraczalne linie zabudowy zgodnie z rysunkiem planu,
 - b) jeżeli ustalenia szczegółowe nie stanowią inaczej, maksymalna wysokość obiektów budowlanych – 16 m,
 - c) dla istniejących budynków i części budynków zlokalizowanych pomiędzy linią rozgraniczającą drogi a nieprzekraczalną linią zabudowy dopuszcza się ich nadbudowę, rozbudowę i przebudowę, jeżeli zachowane zostaną ustalenia przepisów odrębnych oraz ustalenia szczegółowe dla danych terenów;
- 3) w zakresie zapewnienia miejsc do parkowania i sposobu ich realizacji:
 - a) sytuowanie miejsc do parkowania na działce budowlanej, na której realizowana jest inwestycja,
 - b) liczbę miejsc do parkowania samochodów osobowych: minimum 1 miejsce do parkowania na 5 zatrudnionych;

- c) minimalna liczba miejsc do parkowania dla pojazdów zaopatrzonych w kartę parkingową zgodnie z przepisami odrębnymi.

§ 9. W zakresie szczegółowych zasad i warunków scalania i podziału nieruchomości ustala się:

- 1) w granicach obszaru objętego planem nie wyznacza się granic obszarów wymagających przeprowadzenia scaleń i podziałów nieruchomości;
- 2) minimalna powierzchnia działek, minimalne szerokości frontów działek oraz kąt położenia granic działek w stosunku do przyległego pasa drogowego zgodnie z ustaleniami szczegółowymi;
- 3) parametry określone w niniejszej uchwale nie dotyczą działek wydzielanych pod obiekty i urządzenia infrastruktury technicznej, drogi, powiększenia działek sąsiednich oraz w celu regulacji stanów prawnych nieruchomości.

§ 10. W zakresie szczególnych warunków zagospodarowania terenów oraz ograniczeń w ich użytkowaniu ustala się:

- 1) zakaz lokalizacji budynków przeznaczonych na pobyt ludzi oraz nasadzeń drzew i krzewów o wysokości powyżej 3,0 m w strefie ochronnej napowietrznej linii elektroenergetycznej 15 kV o szerokości po 7,5 m w obie strony od osi linii, z zastrzeżeniem pkt 2;
- 2) ustalenia pkt 1 nie mają zastosowania w przypadku skablowania napowietrznej linii elektroenergetycznej 15 kV.

§ 11. W zakresie zasad modernizacji, rozbudowy i budowy systemów komunikacji ustala się:

- 1) układ komunikacyjny, który tworzy droga główna, droga zbiorcza i droga lokalna, oznaczone na rysunku planu symbolami KDG, KDZ i KDL;
- 2) powiązanie obszaru objętego planem z otaczającym układem komunikacyjnym poprzez drogę krajową oznaczoną na rysunku planu symbolem KDG, która częściowo zlokalizowana jest poza obszarem objętym planem, drogę powiatową oznaczoną na rysunku planu symbolem KDZ, która częściowo zlokalizowana jest poza obszarem objętym planem oraz drogę gminną oznaczoną na rysunku planu symbolem KDL, która częściowo zlokalizowana jest poza obszarem objętym planem;
- 3) dopuszczenie lokalizowania w terenach dróg urządzeń infrastruktury technicznej, miejsc do parkowania, dróg dla rowerów, ciągów pieszych, zieleni, rowów oraz urządzeń związanych z zapewnieniem ciągłości przepływu wód oraz prawidłowym funkcjonowaniem systemu odwodnienia, zgodnie z przepisami odrębnymi w zakresie dróg publicznych;
- 4) dopuszczenie obsługi terenów wyznaczonych planem z dróg wewnętrznych nieoznaczonych na rysunku planu, a dopuszczonych w ustaleniach szczegółowych dla poszczególnych terenów.

§ 12. W zakresie zasad modernizacji, rozbudowy i budowy systemów infrastruktury technicznej ustala się:

- 1) możliwość budowy nowych oraz utrzymanie, przebudowę i rozbudowę istniejących obiektów, urządzeń i sieci infrastruktury technicznej, z zachowaniem przepisów odrębnych;
- 2) dopuszczenie budowy obiektów, urządzeń i sieci infrastruktury technicznej zlokalizowanej w terenie przeznaczonym pod zabudowę, pomiędzy linią rozgraniczającą terenu a nieprzekraczalną linią zabudowy;
- 3) w zakresie zaopatrzenia w wodę:
 - a) zasilanie w wodę z istniejącej i projektowanej sieci wodociągowej oraz studni,
 - b) przy realizacji sieci wodociągowej na obszarze objętym planem, nakaz zachowania parametrów sieci wymaganych dla ochrony przeciwpożarowej oraz realizacji hydrantów naziemnych o wymaganej średnicy nominalnej, zgodnie z przepisami odrębnymi w zakresie przeciwpożarowego zaopatrzenia w wodę;
- 4) w zakresie odprowadzania ścieków bytowych i przemysłowych:
 - a) odprowadzenie ścieków do projektowanej i istniejącej sieci kanalizacji sanitarnej zgodnie z przepisami odrębnymi,

- b) dopuszczenie stosowania zbiorników bezodpływowych na nieczystości ciekłe oraz przydomowych oczyszczalni ścieków;
- 5) w zakresie odprowadzania wód opadowych i roztopowych:
 - a) odprowadzanie wód opadowych i roztopowych z terenów zabudowy bezpośrednio do ziemi na danej działce budowlanej zgodnie z przepisami odrębnymi,
 - b) dopuszczenie odprowadzania wód opadowych i roztopowych do projektowanej kanalizacji deszczowej,
- 6) w zakresie zaopatrzenia w gaz:
 - a) zasilanie w gaz z istniejącej i projektowanej sieci gazowej,
 - b) dopuszczenie stosowania rozwiązań indywidualnych;
- 7) w zakresie zaopatrzenia w energię elektryczną:
 - a) zasilanie w energię elektryczną w oparciu o istniejące i projektowane stacje oraz linie elektroenergetyczne średniego i niskiego napięcia,
 - b) dopuszczenie lokalizacji stacji transformatorowych w granicach planu,
 - c) dopuszczenie indywidualnych systemów pozyskiwania energii, w tym:
 - lokalizacji wolnostojących urządzeń wytwarzających energię z odnawialnych źródeł energii o mocy przekraczającej 500 kW - ogniwa fotowoltaiczne, z zastrzeżeniem lit. d,
 - lokalizacji urządzeń innych niż wolnostojące wytwarzających energię z odnawialnych źródeł energii, z zastrzeżeniem lit. d,
 - d) zakaz lokalizacji biogazowni i elektrowni wiatrowych za wyjątkiem mikroinstalacji wiatrowych;
- 8) w zakresie zaopatrzenia w ciepło:
 - a) ogrzewanie budynków z istniejącej i projektowanej sieci ciepłowniczej oraz ze źródeł indywidualnych, ograniczających emisję zanieczyszczeń do środowiska,
 - b) dopuszczenie lokalizacji urządzeń wytwarzających ciepło z odnawialnych źródeł energii zgodnie z przepisami odrębnymi, z zastrzeżeniem lit. c,
 - c) zakaz lokalizacji biogazowni i elektrowni wiatrowych za wyjątkiem mikroinstalacji wiatrowych;
- 9) w zakresie telekomunikacji – obsługę z istniejących i rozbudowywanych sieci telekomunikacyjnych, zgodnie z przepisami odrębnymi w zakresie prawa budowlanego;
- 10) prowadzenie gospodarki odpadami zgodnie z przepisami odrębnymi w zakresie odpadów.

§ 13. Ustala się stawkę procentową, na podstawie której ustala się opłatę z tytułu wzrostu wartości nieruchomości, związaną z uchwaleniem niniejszego planu, w wysokości 0,1% dla wszystkich terenów.

§ 14. Ustala się granice terenów rozmieszczenia inwestycji celu publicznego o znaczeniu ponadlokalnym w liniach rozgraniczających terenu oznaczonego na rysunku planu symbolem KDG, z dopuszczeniem realizacji inwestycji celu publicznego na innych terenach.

§ 15. Ustala się granice terenów rozmieszczenia inwestycji celu publicznego o znaczeniu lokalnym w liniach rozgraniczających terenów oznaczonych na rysunku planu symbolami KDZ, KDL, PEF-IW, PEF-IC z dopuszczeniem realizacji inwestycji celu publicznego na innych terenach.

§ 16. Ustala się granicę terenów, na których dopuszczona jest budowa urządzeń wytwarzających energię z odnawialnych źródeł energii o mocy zainstalowanej większej niż 500 kW – elektrowni fotowoltaicznych wraz ze strefą ochronną związaną z ograniczeniami w zabudowie oraz zagospodarowaniu i użytkowaniu terenu, oznaczone na rysunku planu symbolem graficznym.

Rozdział 3. **Ustalenia szczegółowe**

§ 17. Dla terenów oznaczonych na rysunku planu symbolami **1PEF-IW, 2PEF-IW** ustala się:

- 1) przeznaczenie – teren elektrowni słonecznej lub wodociągów;
- 2) dopuszczenie lokalizowania dróg wewnętrznych nieoznaczonych na rysunku planu;
- 3) parametry i wskaźniki kształtowania zabudowy:
 - a) maksymalna nadziemna intensywność zabudowy: 1,8,
 - b) minimalna nadziemna intensywność zabudowy: 0,1,
 - c) minimalny udział powierzchni biologicznie czynnej: 0,1,
 - d) maksymalny udział powierzchni zabudowy: 0,9,
 - e) wysokość zabudowy do 15,0 m;
 - f) ukształtowanie głównych połaci dachowych budynków: dachy dwuspadowe lub wielospadowe o kącie nachylenia od 15° do 45° lub dachy płaskie;
- 4) w zakresie kolorystyki obiektów budowlanych oraz pokrycia dachów:
 - a) zakaz stosowania do wykończenia elewacji budynków okładzin z tworzyw sztucznych typu siding i blachy trapezowej,
 - b) nakaz stosowania pokryć dachowych w odcieniach czerni, szarości, brązu lub czerwieni z wykorzystaniem faktur matowych nie powodujących odbłyśków;
- 5) w zakresie warunków scalania i podziału nieruchomości:
 - a) powierzchnię działki nie mniejszą niż 1000 m²,
 - b) szerokość frontu działki nie mniejszą niż 20 m,
 - c) kąt położenia granic działek w stosunku do przyległego pasa drogowego od 70° do 110°;
- 6) obsługa komunikacyjna terenu zgodnie z rysunkiem planu.

§ 18. Dla terenu oznaczonego na rysunku planu symbolem **1PEF-IC** ustala się:

- 1) przeznaczenie – teren elektrowni słonecznej lub ciepłownictwa;
- 2) dopuszczenie lokalizowania dróg wewnętrznych nieoznaczonych na rysunku planu
- 3) parametry i wskaźniki kształtowania zabudowy:
 - a) maksymalna nadziemna intensywność zabudowy: 1,8,
 - b) minimalna nadziemna intensywność zabudowy: 0,1,
 - c) minimalny udział powierzchni biologicznie czynnej: 0,1,
 - d) maksymalny udział powierzchni zabudowy: 0,9,
 - e) wysokość zabudowy do 15,0 m, za wyjątkiem obiektów i urządzeń, których wysokość wynika z wymogów technicznych i konstrukcyjnych, dla których ustala się maksymalną wysokość do 65,0 m;
 - f) ukształtowanie głównych połaci dachowych budynków: dachy dwuspadowe lub wielospadowe o kącie nachylenia od 15° do 45° lub dachy płaskie;
- 4) w zakresie kolorystyki obiektów budowlanych oraz pokrycia dachów:
 - a) zakaz stosowania do wykończenia elewacji budynków okładzin z tworzyw sztucznych typu siding i blachy trapezowej,
 - b) nakaz stosowania pokryć dachowych w odcieniach czerni, szarości, brązu lub czerwieni z wykorzystaniem faktur matowych nie powodujących odbłyśków;
- 5) w zakresie warunków scalania i podziału nieruchomości:
 - a) powierzchnię działki nie mniejszą niż 1000 m²,
 - b) szerokość frontu działki nie mniejszą niż 20 m,

- c) kąt położenia granic działek w stosunku do przyległego pasa drogowego od 70° do 110°;
- 6) obsługa komunikacyjna terenu zgodnie z rysunkiem planu.

§ 19. Dla poszczególnych dróg, oznaczonych na rysunku planu, ustala się następujące warunki funkcjonalno-techniczne:

Lp.	Oznaczenie terenu	Przeznaczenie terenu	Zasady zagospodarowania	Informacje
1.	1KDG	droga główna	w granicach obszaru objętego planem znajduje się fragment drogi, szerokość w liniach rozgraniczających zgodnie z rysunkiem planu: do 5,1 m	droga istniejąca
2.	1KDZ	droga zbiorcza	w granicach obszaru objętego planem znajduje się fragment drogi, szerokość w liniach rozgraniczających zgodnie z rysunkiem planu: od 4,1 m do 4,5 m	droga istniejąca
3.	1KDL	droga lokalna	w granicach obszaru objętego planem znajduje się fragment drogi, szerokość w liniach rozgraniczających zgodnie z rysunkiem planu: od 10,9 m do 12,0 m	droga istniejąca

Rozdział 4.

Ustalenia końcowe


§ 20. Wykonanie uchwały powierza się Burmistrzowi Aleksandrowa Łódzkiego.

§ 21. Uchwała wchodzi w życie po upływie 14 dni od dnia jej ogłoszenia w Dzienniku Urzędowym Województwa Łódzkiego.

Przewodniczący Rady
Miejskiej w Aleksandrowie
Łódzkim

Mariusz Grabowski

Załącznik nr 1 do uchwały nr XXIII/192/26
Rady Miejskiej w Aleksandrowie Łódzkim
z dnia 28 maja 2026 r.

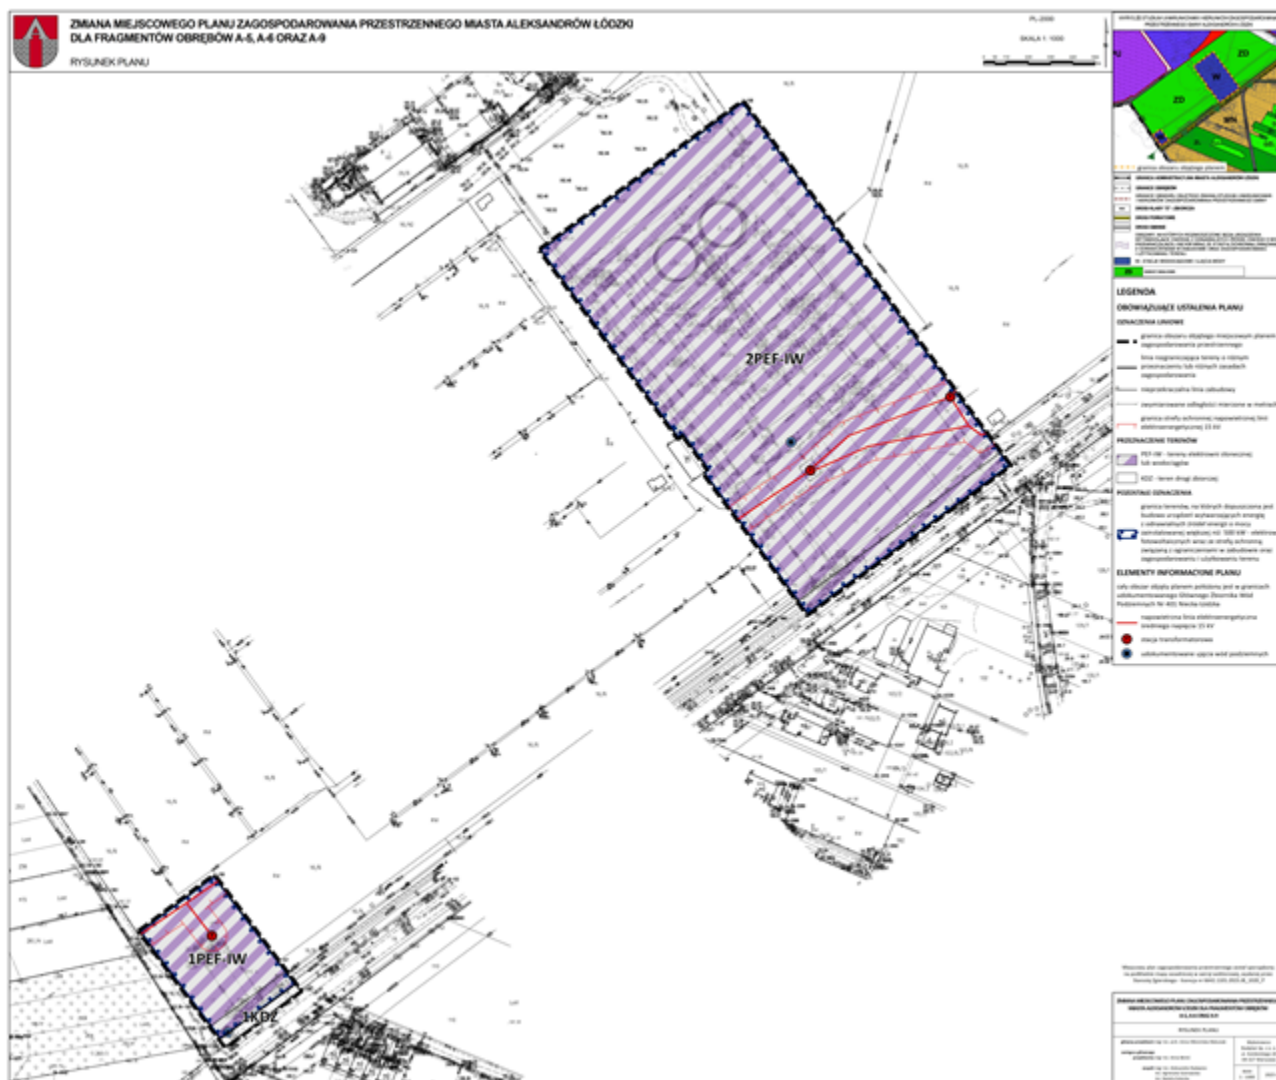




ZMIANA MIEJSCOWEGO PLANU ZAGOSPODARC DLA FRAGMENTÓW OBREBÓW A-5, A-6 ORAZ A.


RYSUNEK PLANU





OWANIA PRZESTRZENNEGO MIASTA ALEKSANDRÓW ŁÓDZKI


9

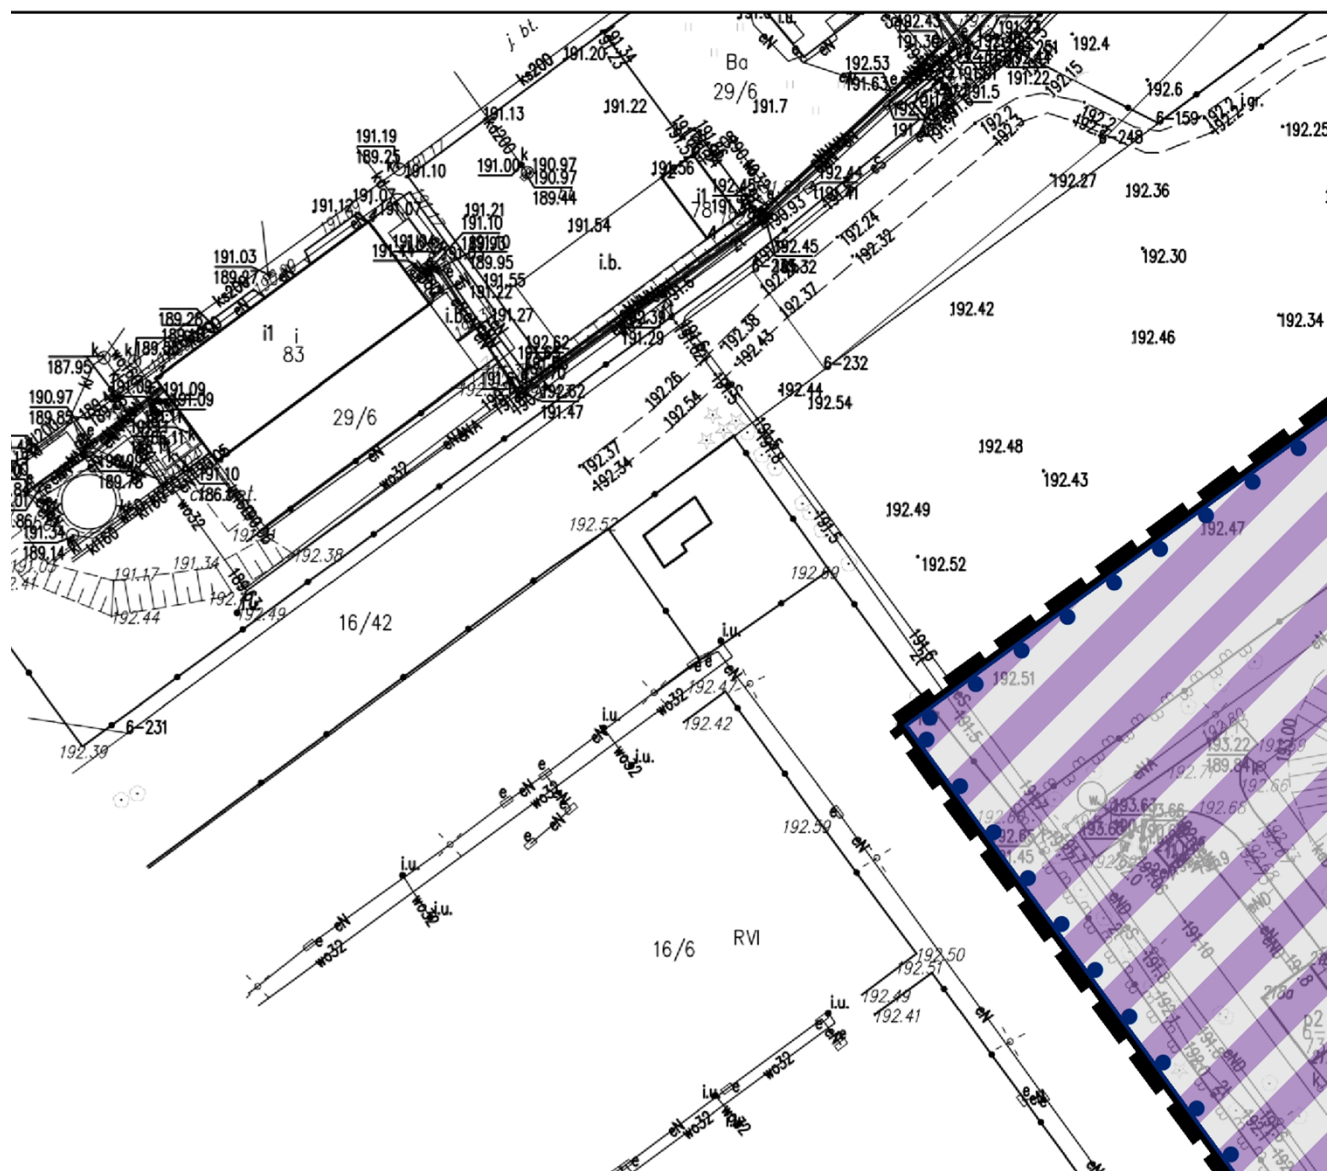


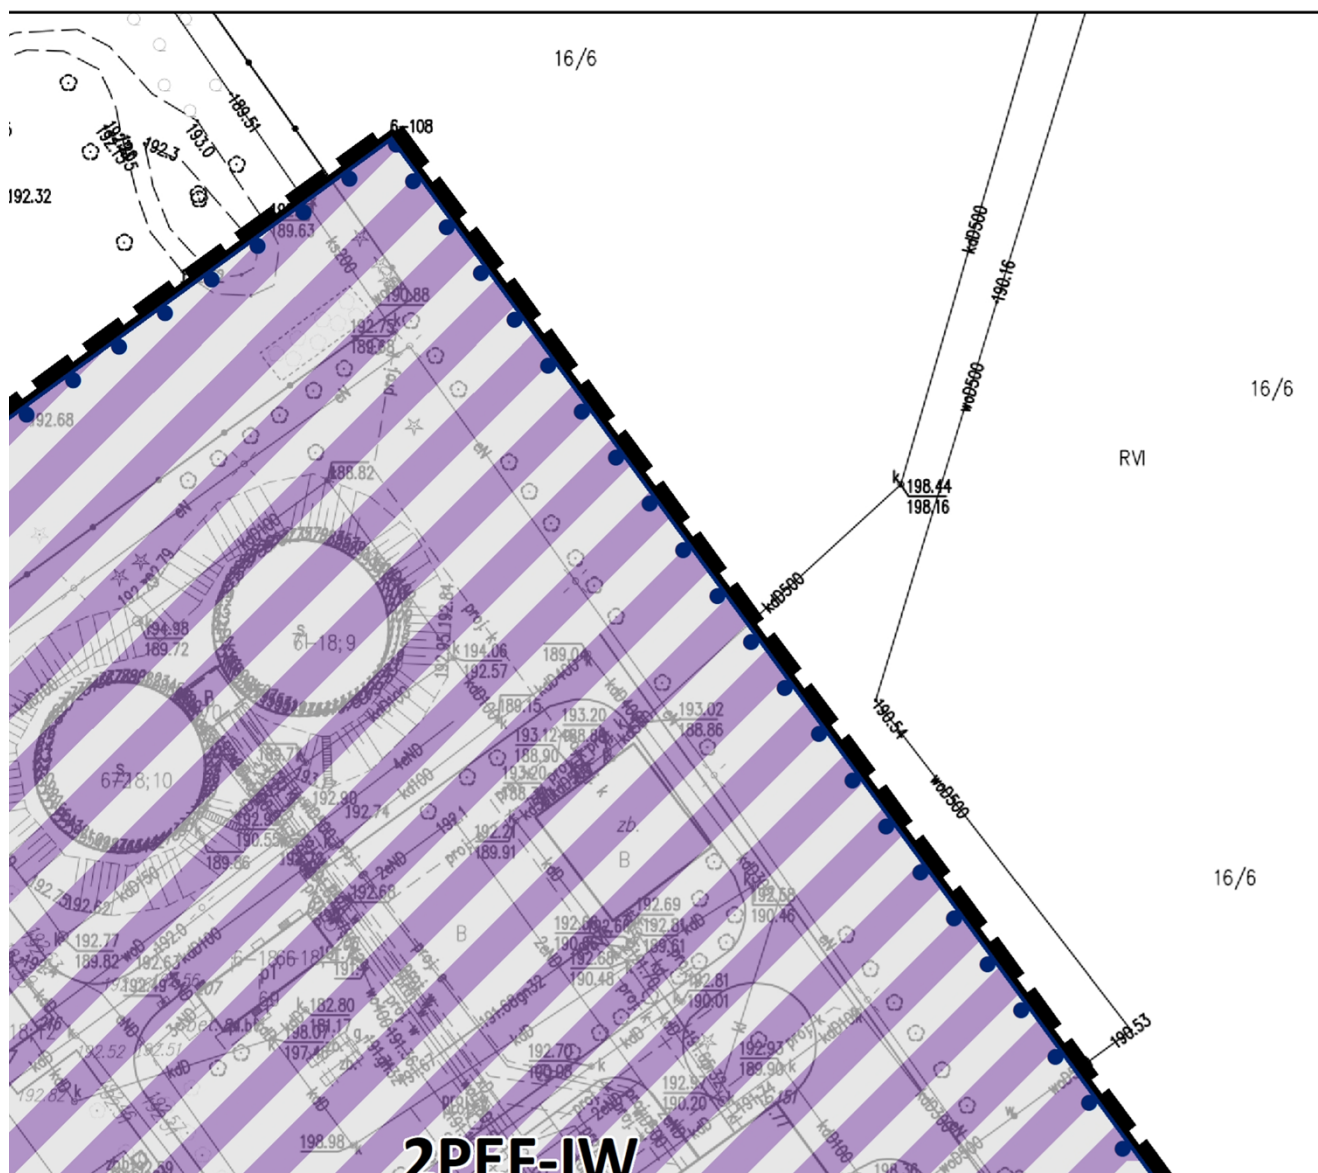

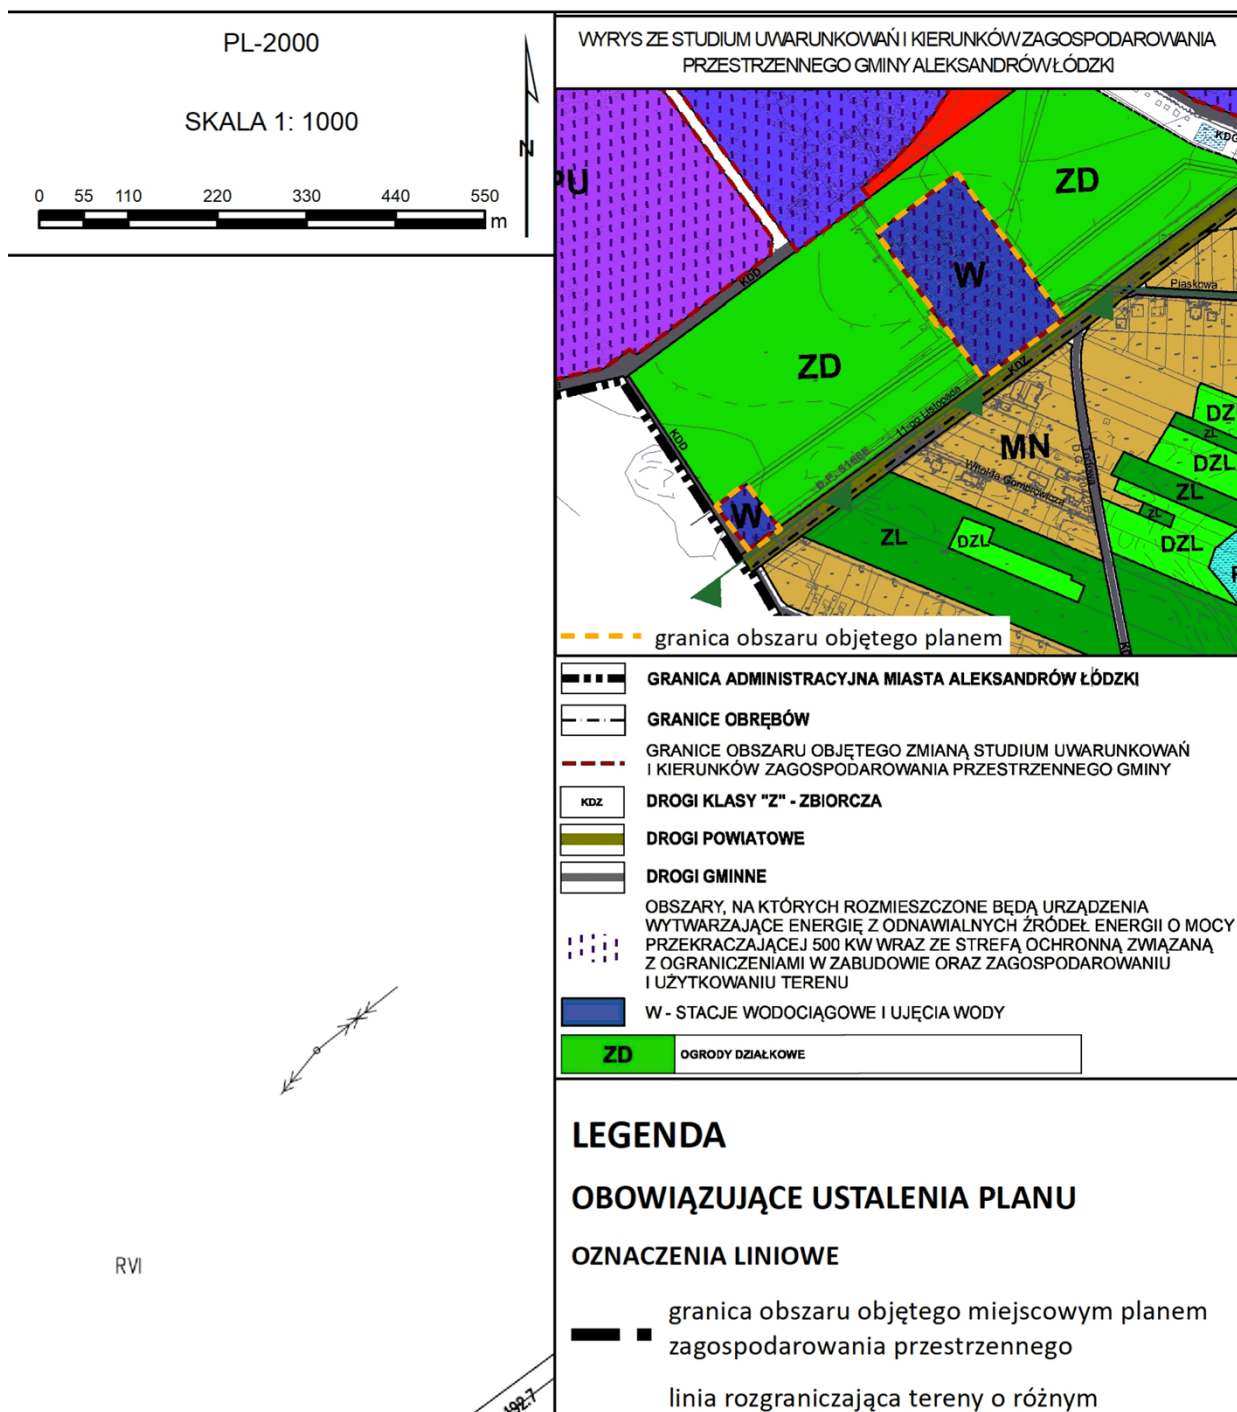

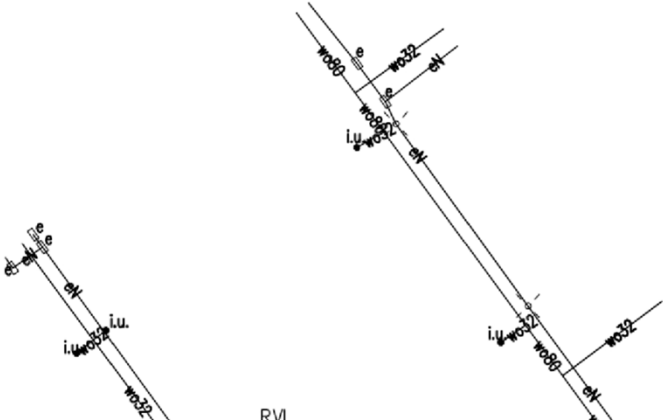

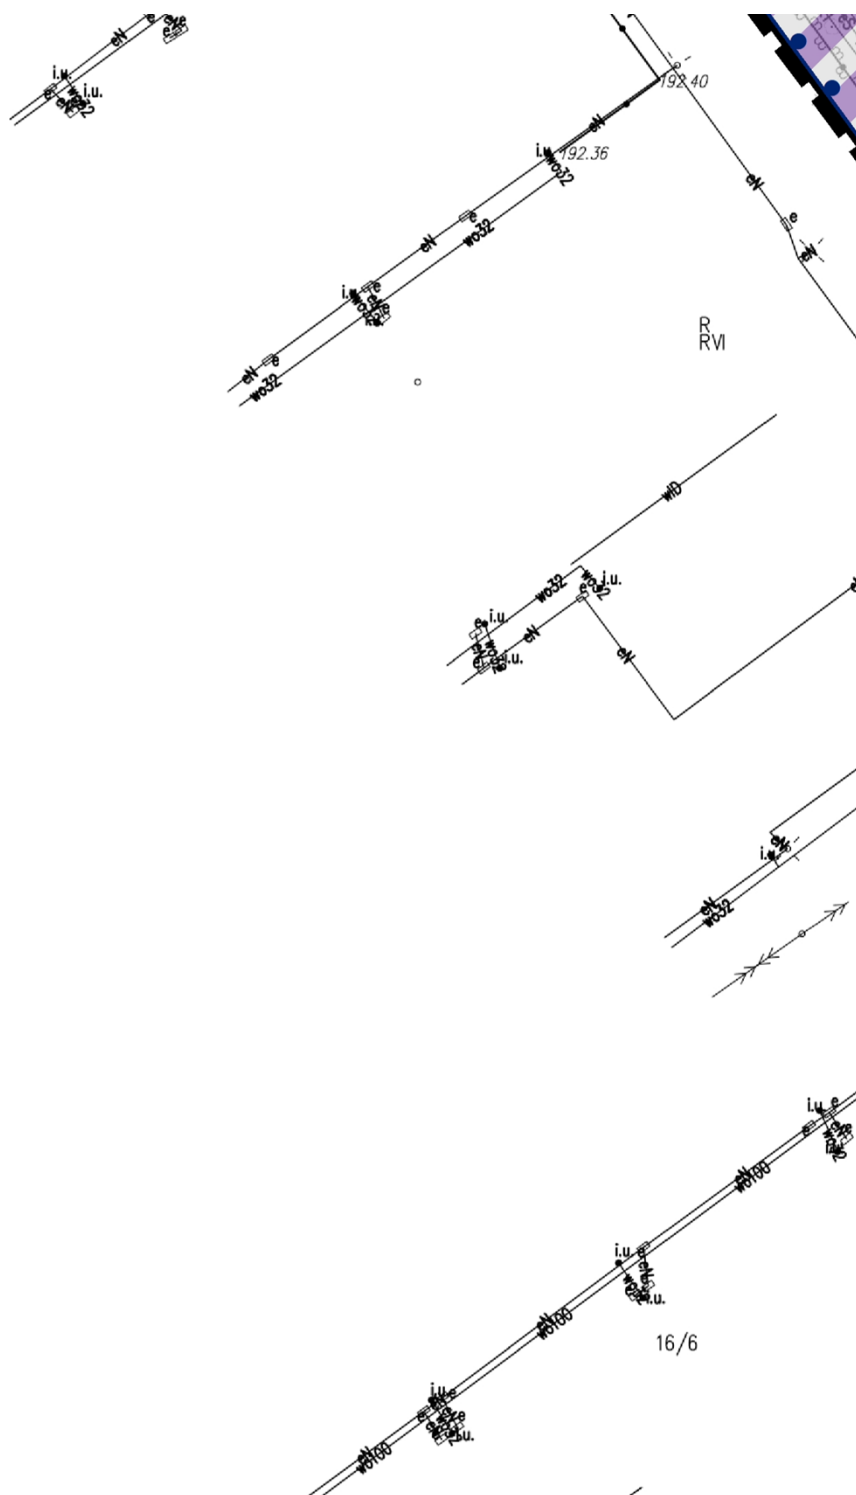

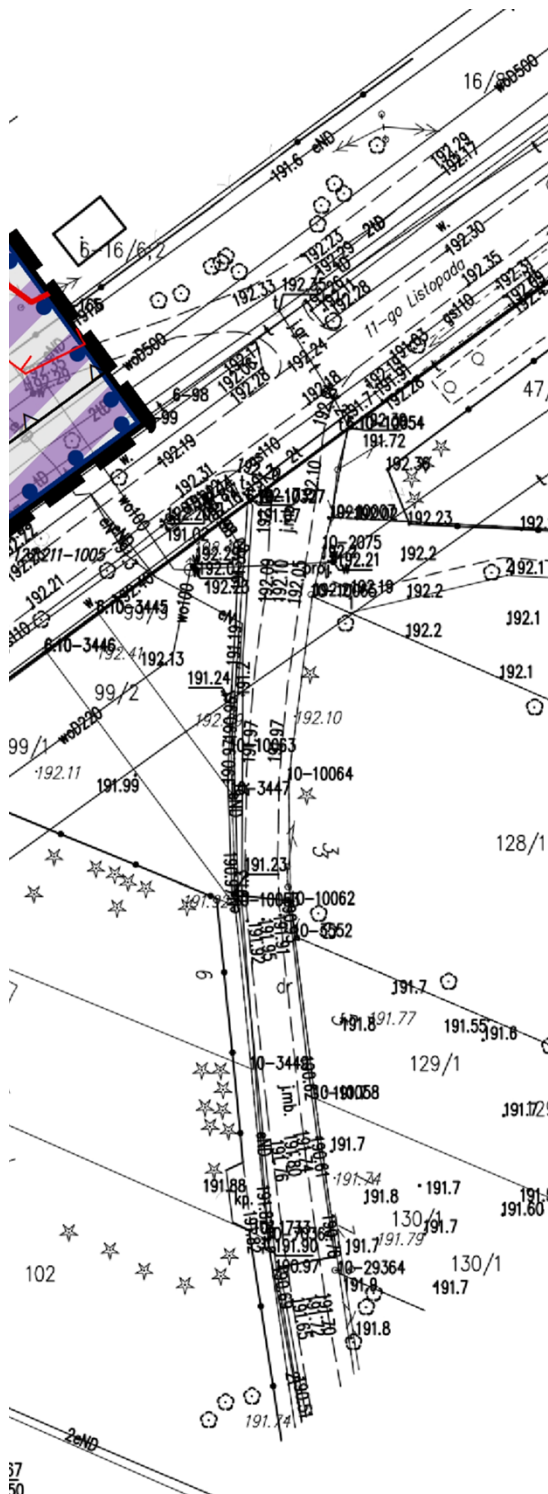

- przeznaczeniu lub różnych zasadach zagospodarowania
- △ nieprzekraczalna linia zabudowy
- zwymiarowane odległości mierzone w metrach
- granica strefy ochronnej napowietrznej linii elektroenergetycznej 15 kV

PRZEZNACZENIE TERENÓW

- PEF-IW - tereny elektrowni słonecznej lub wodociągów
- KDZ - teren drogi zbiorczej


POZOSTAŁE OZNACZENIA


- granica terenów, na których dopuszczona jest budowa urządzeń wytwarzających energię z odnawialnych źródeł energii o mocy zainstalowanej większej niż 500 kW - elektrowni fotowoltaicznych wraz ze strefą ochronną związaną z ograniczeniami w zabudowie oraz zagospodarowaniu i użytkowaniu terenu


ELEMENTY INFORMACYJNE PLANU

cały obszar objęty planem położony jest w granicach udokumentowanego Głównego Zbiornika Wód Podziemnych Nr 401 Niecka Łódzka

- napowietrzna linia elektroenergetyczna średniego napięcia 15 kV
- stacja transformatorowa
- udokumentowane ujęcia wód podziemnych

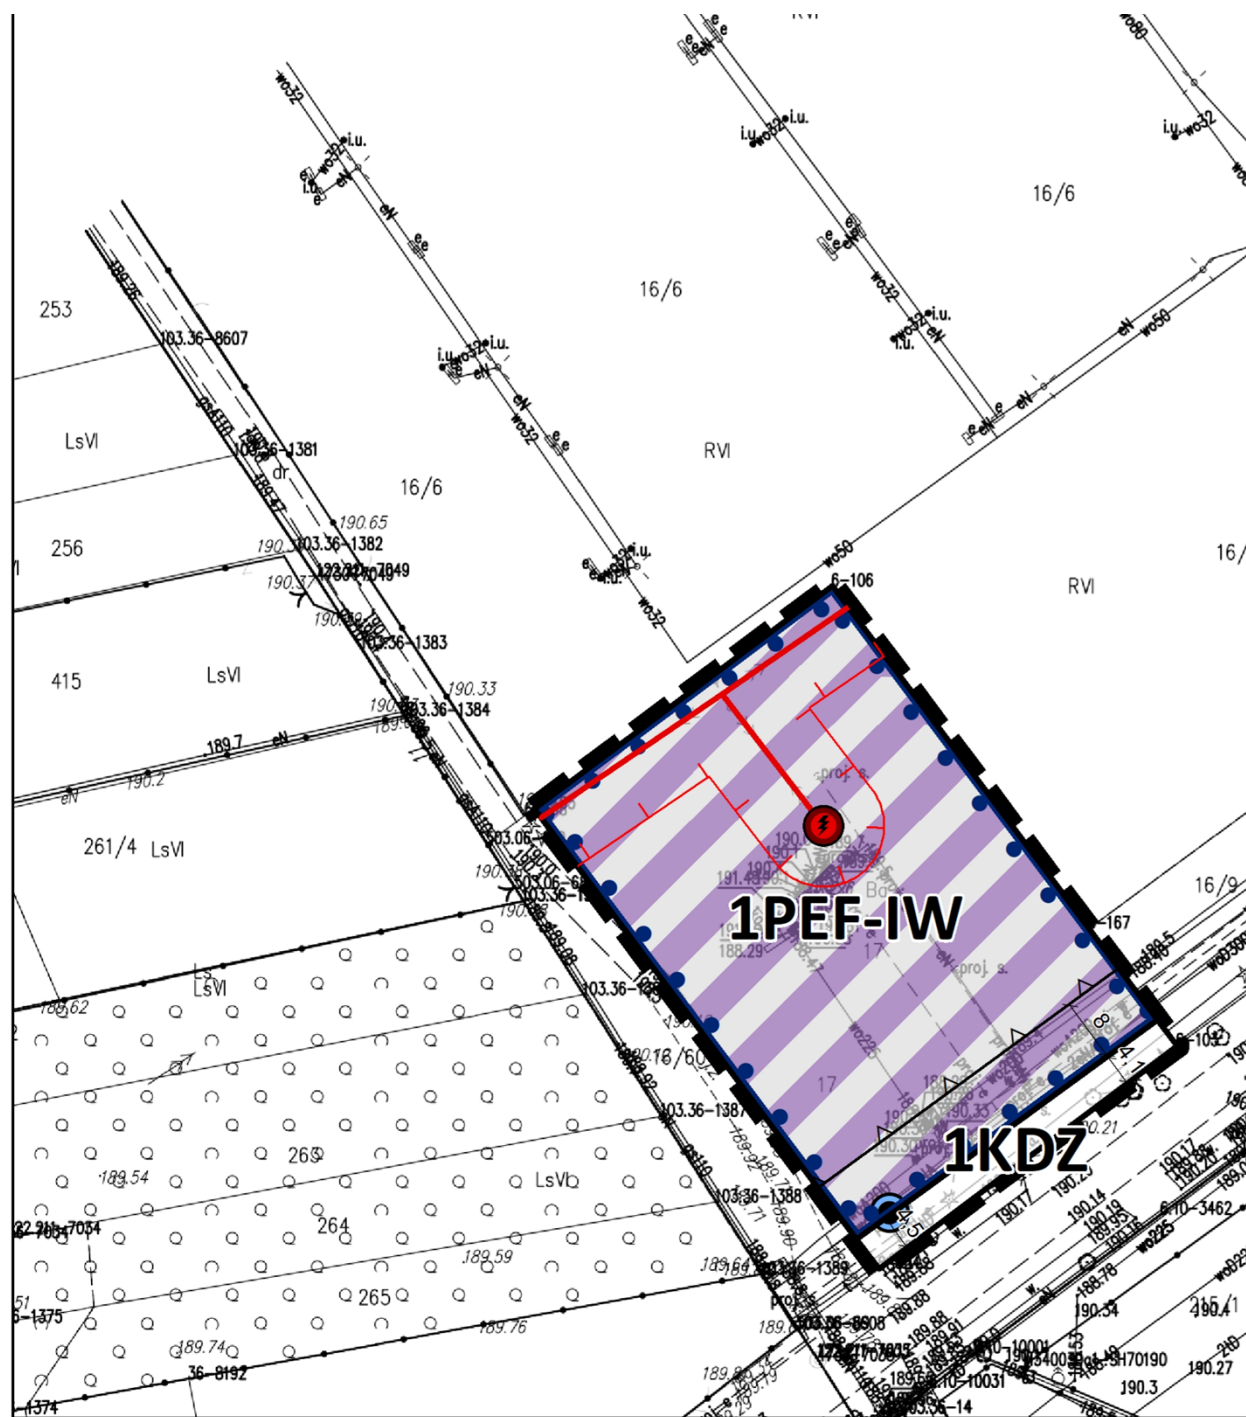

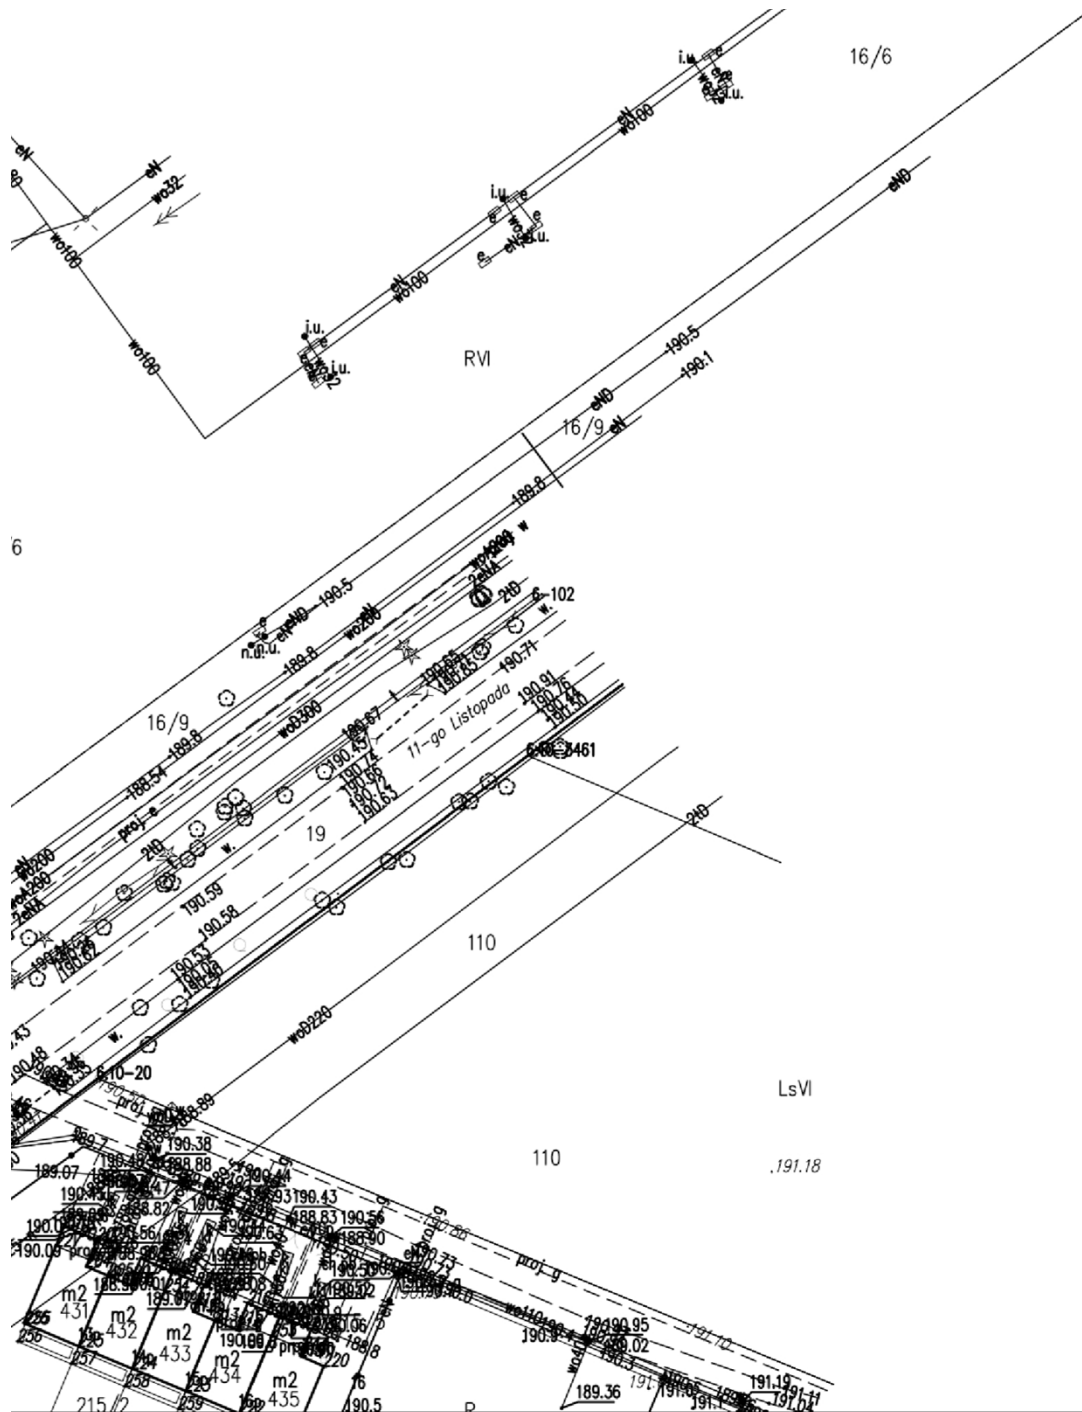

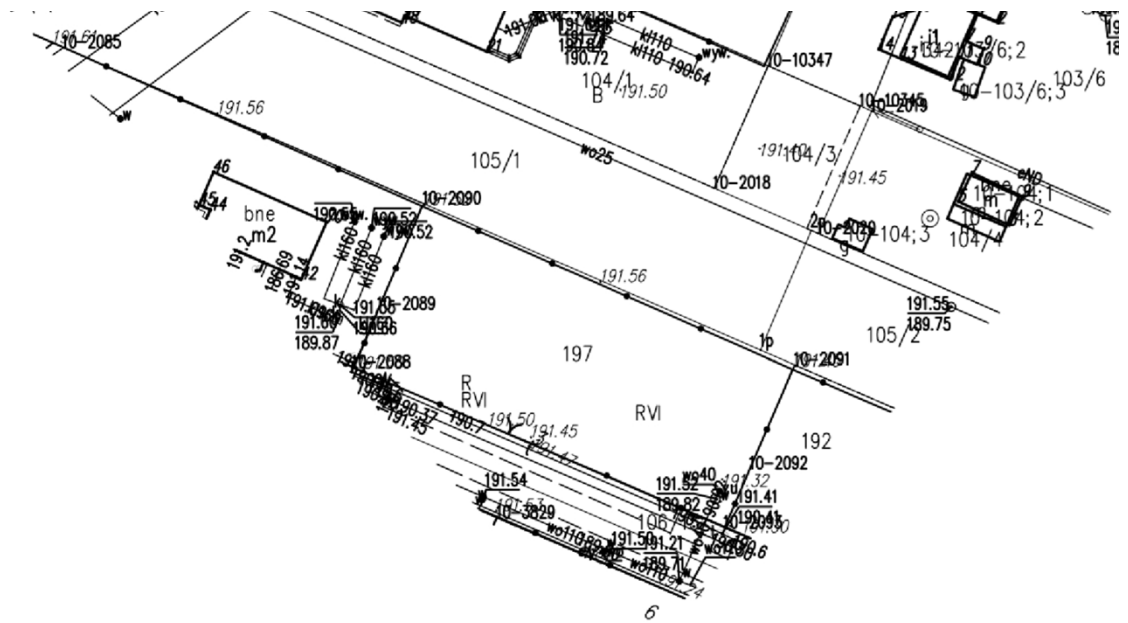


11.66
19.20

Miejscowy plan zagospodarowania przestrzennego został sporządzony na podkładzie mapy zasadniczej w wersji wektorowej, wydanej przez Starostę Zgierskiego - licencja nr 6642.1101.2023.JB_1020_P

ZMIANA MIEJSCOWEGO PLANU ZAGOSPODAROWANIA PRZESTRZENNEGO MIASTA ALEKSANDRÓW ŁÓDZKI DLA FRAGMENTÓW OBRĘBÓW A-5, A-6 ORAZ A-9		
RYSUNEK PLANU		
główny projektant: mgr inż. arch. Anna Olbomska-Matusiak zastępca głównego projektanta: mgr inż. Anna Bereś zespół: mgr inż. Aleksandra Radawiec inż. Agnieszka Szaniawska inż. Natalia Kotecka	Wykonawca: Budplan Sp. z o. o. ul. Kordeckiego 20 04-327 Warszawa	
	skala 1 : 1000	2025 r.


Załącznik nr 2 do uchwały nr XXIII/192/26
Rady Miejskiej w Aleksandrowie Łódzkim
z dnia 28 maja 2026 r.

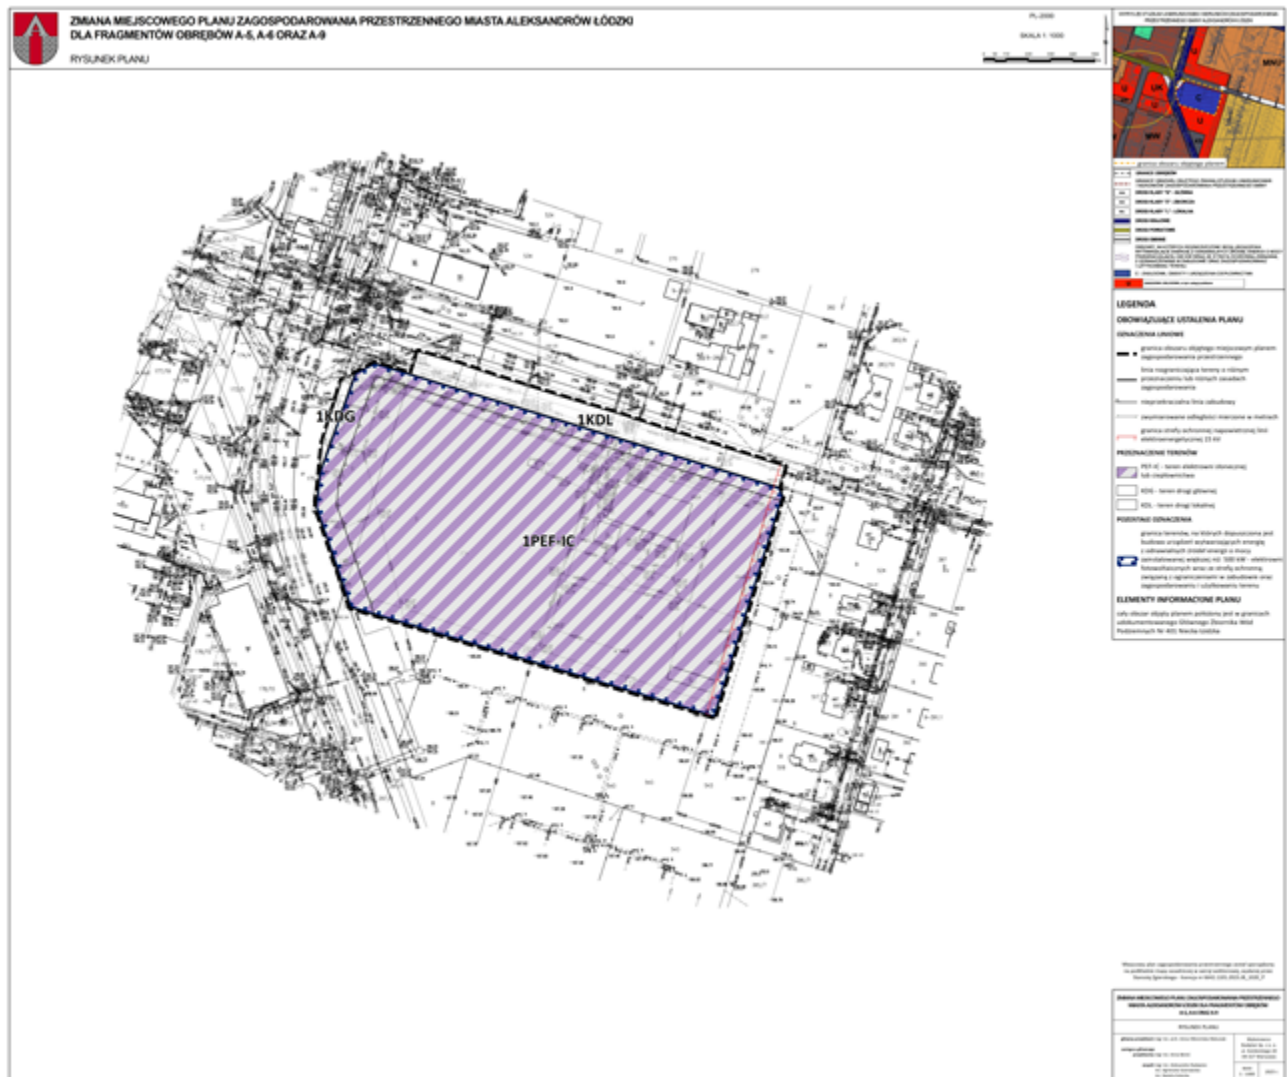





ZMIANA MIEJSCOWEGO PLANU ZAGOSPODARC DLA FRAGMENTÓW OBREBÓW A-5, A-6 ORAZ A.


RYSUNEK PLANU

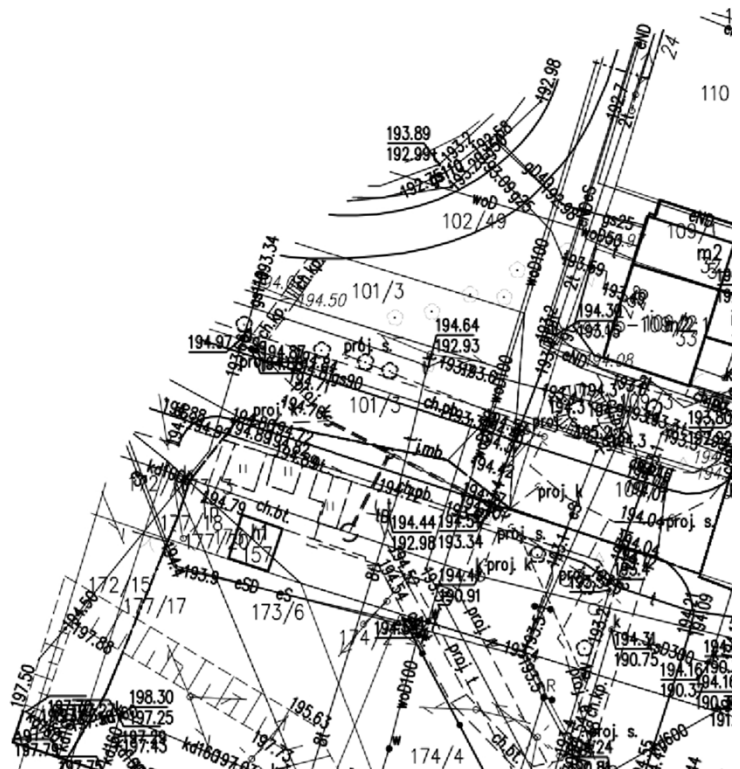


OWANIA PRZESTRZENNEGO MIASTA ALEKSANDRÓW ŁÓDZKI

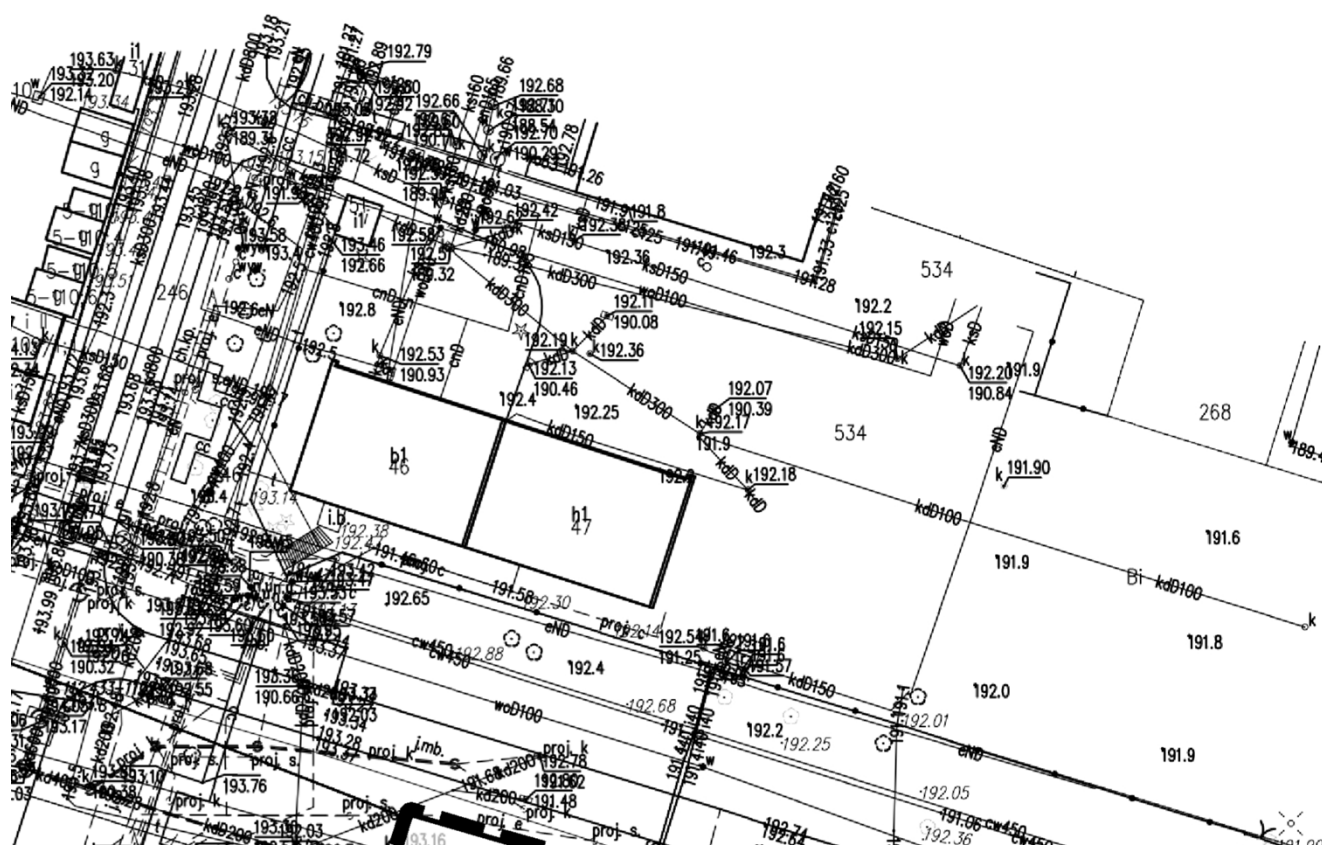

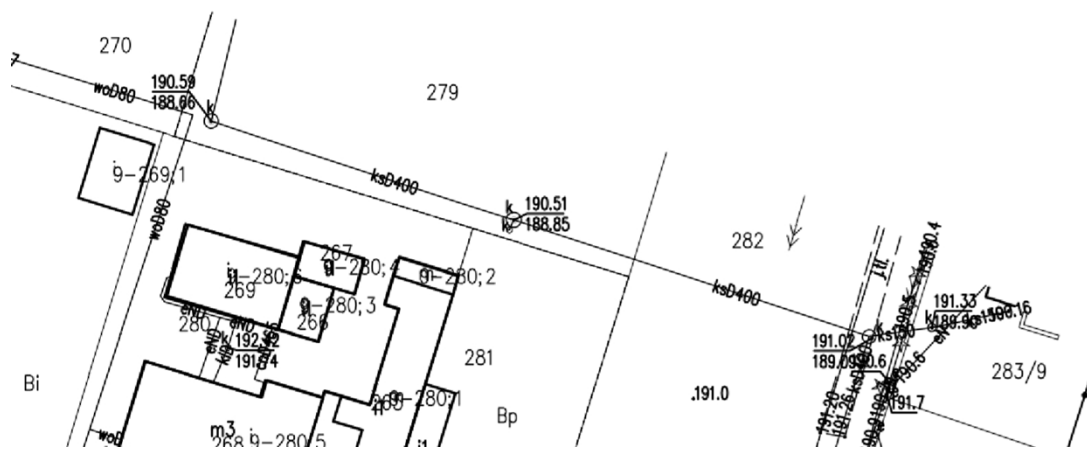

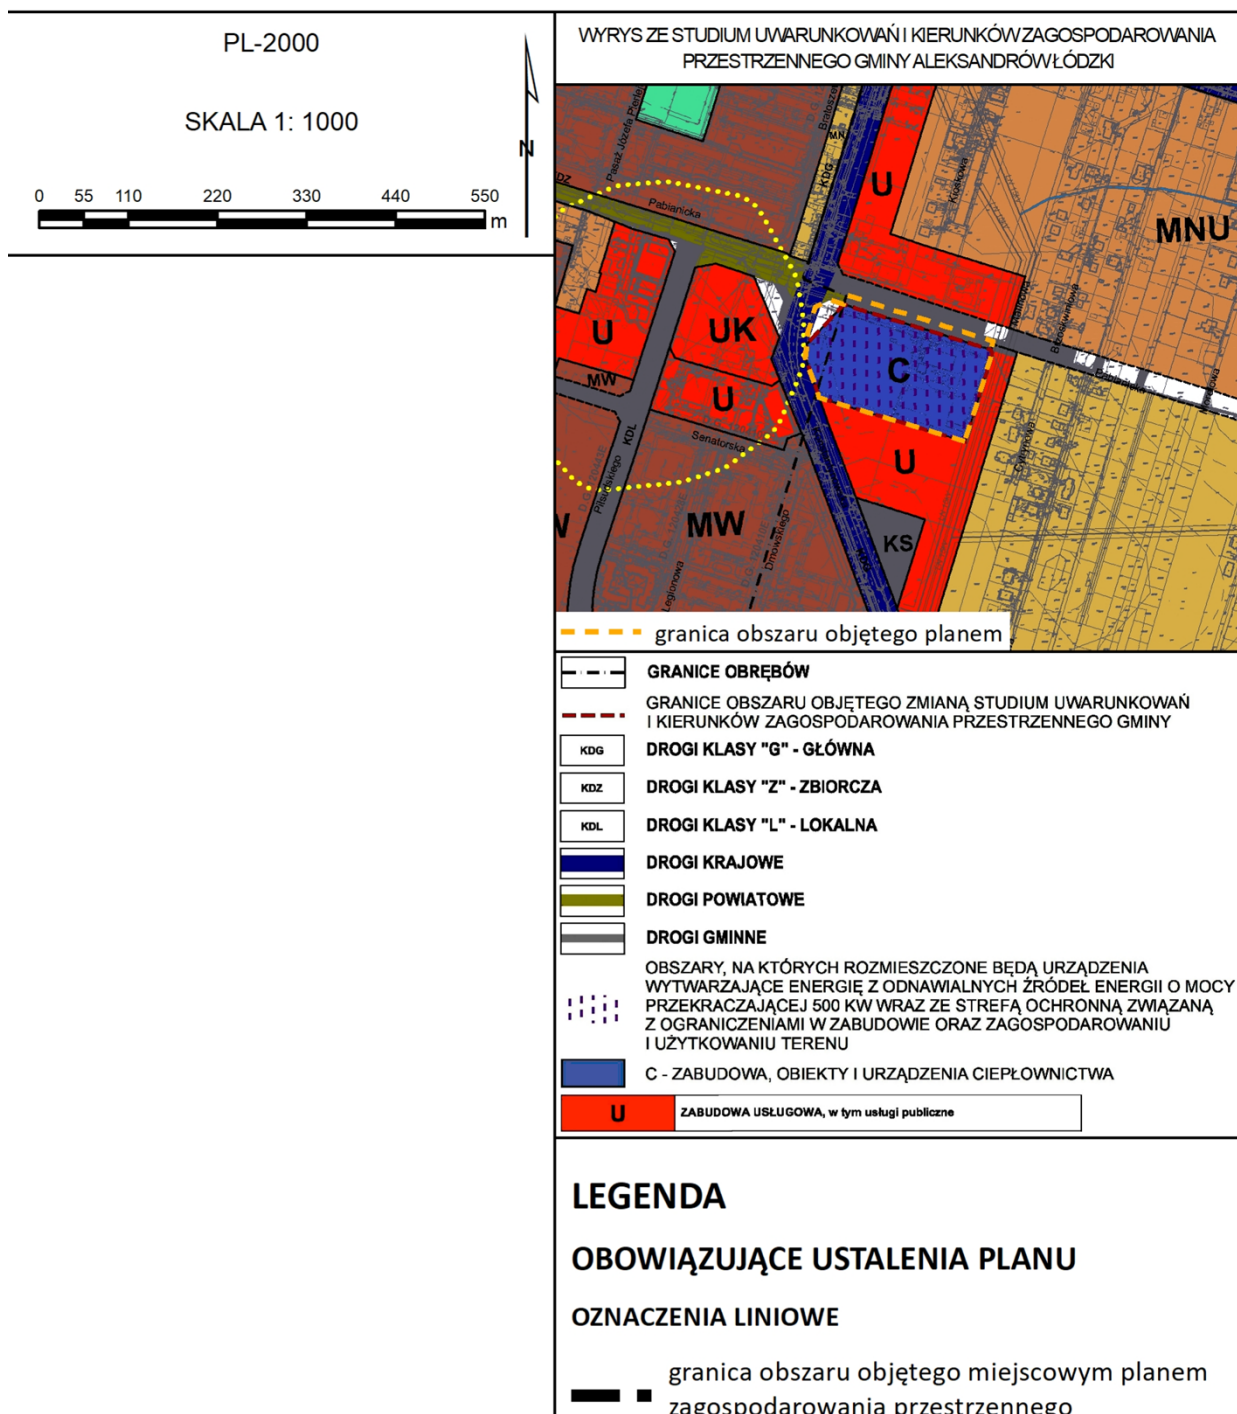

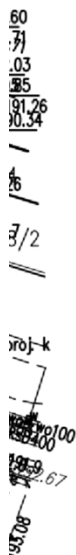

linia rozgraniczająca tereny o różnym
przeznaczeniu lub różnych zasadach
zagospodarowania

 nieprzekraczalna linia zabudowy

—————/ zwymiarowane odległości mierzone w metrach

granica strefy ochronnej napowietrznej linii
elektroenergetycznej 15 kV

PRZEZNACZENIE TERENÓW

 PEF-IC - teren elektrowni słonecznej lub ciepłownictwa

☐ KDG - teren drogi głównej

☐ KDL - teren drogi lokalnej


POZOSTAŁE OZNACZENIA


granica terenów, na których dopuszczona jest
budowa urządzeń wytwarzających energię
z odnawialnych źródeł energii o mocy

 zainstalowanej większej niż 500 kW - elektrowni fotowoltaicznych wraz ze strefą ochronną związaną z ograniczeniami w zabudowie oraz zagospodarowaniu i użytkowaniu terenu

ELEMENTY INFORMACYJNE PLANU

cały obszar objęty planem położony jest w granicach
udokumentowanego Głównego Zbiornika Wód
Podziemnych Nr 401 Niecka Łódzka

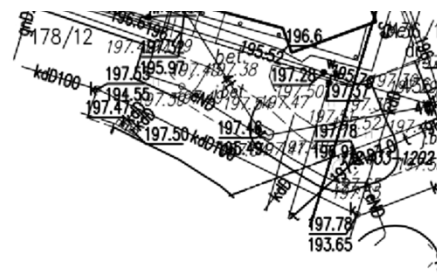

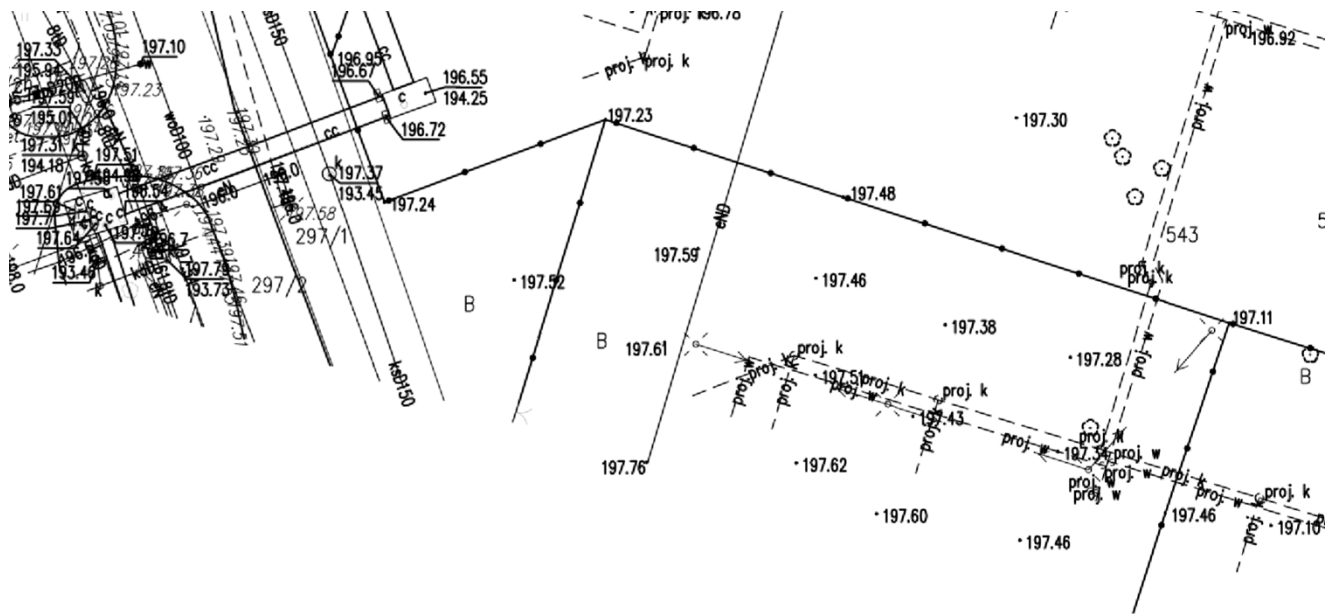



Miejscowy plan zagospodarowania przestrzennego został sporządzony na podkładzie mapy zasadniczej w wersji wektorowej, wydanej przez Starostę Zgierskiego - licencja nr 6642.1101.2023.JB_1020_P

**ZMIANA MIEJSCOWEGO PLANU ZAGOSPODAROWANIA PRZESTRZENNEGO
MIASTA ALEKSANDRÓW ŁÓDZKI DLA FRAGMENTÓW OBRĘBÓW
A-5, A-6 ORAZ A-9**

RYSUNEK PLANU

główny projektant: mgr inż. arch. Anna Olbomska-Matusiak

**zastępca głównego
projektanta:** mgr inż. Anna Bereś

zespół: mgr inż. Aleksandra Radawiec
inż. Agnieszka Szaniawska
inż. Natalia Kotecka

Wykonawca:
Budplan Sp. z o. o.
ul. Kordeckiego 20
04-327 Warszawa

skala
1 : 1000

2025 r.

Załącznik nr 3 do uchwały nr XXIII/192/26
Rady Miejskiej w Aleksandrowie Łódzkim
z dnia 28 maja 2026 r.

Rozstrzygnięcie o sposobie rozpatrzenia uwag wniesionych do projektu zmiany miejscowego planu zagospodarowania przestrzennego Miasta Aleksandrów Łódzki dla fragmentów obrębów A-5, A-6 oraz A-9

Projekt zmiany miejscowego planu zagospodarowania przestrzennego Miasta Aleksandrów Łódzki dla fragmentów obrębów A-5, A-6 oraz A-9 wraz z prognozą oddziaływania na środowisko został wyłożony do publicznego wglądu w dniach od 9 marca 2026 roku do 1 kwietnia 2026 roku, uwagi można było wносить do dnia 16 kwietnia 2026 roku

Podczas wyłożenia projektu ww. zmiany planu miejscowego do publicznego wglądu oraz w wyznaczonym terminie na wniesienie uwag, zgodnie z art. 17 pkt 11 ustawy z dnia 27 marca 2003 r. o planowaniu i zagospodarowaniu przestrzennym (Dz. U. z 2025 r. poz. 538), do Burmistrza Aleksandrowa Łódzkiego wpłynęła 1 uwaga, która została uwzględniona w całości.

Załącznik nr 4 do uchwały nr XXIII/192/26

Rady Miejskiej w Aleksandrowie Łódzkim

z dnia 28 maja 2026 r.

Rozstrzygnięcie o sposobie realizacji, zapisanych w zmianie miejscowego planu zagospodarowania przestrzennego Miasta Aleksandrów Łódzki dla fragmentów obrębów A-5, A-6 oraz A-9, inwestycji z zakresu infrastruktury technicznej, które należą do zadań własnych gminy, oraz zasadach ich finansowania

Rozstrzygnięcie o sposobie realizacji, zapisanych w miejscowym planie zagospodarowania przestrzennego, inwestycji z zakresu infrastruktury technicznej sporządzono po analizie przepisów obowiązujących w zakresie budżetu gmin i finansów publicznych, jak i wykonanych na potrzeby miejscowego planu zagospodarowania przestrzennego materiałów planistycznych, a w szczególności prognozy skutków finansowych uchwalenia zmiany miejscowego planu zagospodarowania przestrzennego Miasta Aleksandrów Łódzki dla fragmentów obrębów A-5, A-6 oraz A-9.

Inwestycje z zakresu infrastruktury technicznej, ujęte w planie miejscowym, należące do zadań własnych gminy, zostały oszacowane w prognozie skutków finansowych uchwalenia planu miejscowego i obejmują budowę układu drogowego oraz budowę urządzeń infrastruktury technicznej. Realizacja ww. inwestycji przebiegać będzie zgodnie z obowiązującymi przepisami, m.in. w zakresie prawa budowlanego i prawa zamówień publicznych. Sposób realizacji inwestycji infrastrukturalnych określają uchwalone przez Radę Miejską w Aleksandrowie Łódzkim strategie, plany i programy, w tym m.in. wieloletnie programy inwestycyjne.

Środki finansowe na te cele będą pochodzić w całości lub w części z budżetu gminy oraz ze źródeł zewnętrznych, takich jak m.in. środki strukturalne, fundusze unijne, kredyty i pożyczki oraz inne, w oparciu o obowiązujące przepisy i zawarte umowy. Omawiane nakłady inwestycyjne zostaną zrównoważone poprzez wzrost wpływów do budżetu gminy w wyniku realizacji planu.

Finansowanie realizacji inwestycji z zakresu infrastruktury technicznej, które należą do zadań własnych gminy, jest uzależnione od jej zdolności finansowej i będzie określone w uchwałach budżetowych. Finansowanie ww. inwestycji odbywać się będzie zgodnie z przepisami ustawy o finansach publicznych, poprzez wydatki inwestycyjne z budżetu gminy.

Załącznik Nr 5 do uchwały Nr XXIII/192/26

Rady Miejskiej w Aleksandrowie Łódzkim

z dnia 28 maja 2026 r.

Zalacznik5.gml

Rada Miejska w Aleksandrowie Łódzkim na podstawie art. 67a ust. 3 i 5, ustawy z dnia 27 marca 2003 r. o planowaniu i zagospodarowaniu przestrzennym (Dz. U. z 2026 r. poz. 538) przygotowała dane przestrzenne dla zmiany planu, które stanowią załącznik w postaci cyfrowej do uchwały