



DZIENNIK URZĘDOWY

WOJEWÓDZTWA MAZOWIECKIEGO

Warszawa, dnia 17 października 2014 r.

Poz. 9731

UCHWAŁA NR 560/XLIII/2014 RADY GMINY LESZNOWOLA

z dnia 29 lipca 2014 r.

w sprawie uchwalenia miejscowego planu zagospodarowania przestrzennego gminy Lesznów dla części obrębu Lesznów

Na podstawie art. 18 ust 2 pkt 5 ustawy z dnia 8 marca 1990 r. o samorządzie gminnym (t.j. Dz. U. z 2013 r., poz. 594 ze zm.) oraz art. 20 ustawy z dnia 27 marca 2003 r. o planowaniu i zagospodarowaniu przestrzennym (t.j. Dz. U. z 2012 r. poz. 647, ze zm.) w wykonaniu uchwały Nr 51/VI/07 Rady Gminy Lesznów z dnia 30.03.2007 r. w sprawie przystąpienia do sporządzania zmian w miejscowym planie zagospodarowania przestrzennego gminy Lesznów dla części obrębu Lesznów, stwierdzając, że plan jest zgodny ze Studium uwarunkowań i kierunków zagospodarowania przestrzennego gminy Lesznów, zatwierdzonym uchwałą Nr 30/IV/2011 Rady Gminy Lesznów z dnia 15 marca 2011 roku, Rada Gminy w Lesznowoli na wniosek Wójta Gminy uchwała, co następuje:

DZIAŁ I. USTALENIA OGÓLNE.

Rozdział 1.

Zakres obowiązywania planu.

§ 1. Uchwała się miejscowy plan zagospodarowania przestrzennego, zwany dalej w treści uchwały planem dla części obrębu Lesznów w gminie Lesznów.

§ 2. Integralną częścią planu jest rysunek planu sporządzony w skali 1:1000, obejmujący obszar zgodny z załącznikiem do uchwały Nr 51/VI/07 Rady Gminy Lesznów z dnia 30.03.2007 r. w sprawie przystąpienia do sporządzania zmian w miejscowym planie zagospodarowania przestrzennego gminy Lesznów dla części obrębu Lesznów, stanowiący załącznik nr 1 do uchwały.

§ 3. Do planu dołącza się rozstrzygnięcie o sposobie rozpatrzenia uwag dotyczących projektu planu stanowiące załącznik nr 2 do uchwały, a także rozstrzygnięcie o sposobie realizacji inwestycji z zakresu infrastruktury technicznej, należących do zadań własnych gminy wraz z zasadami ich finansowania, stanowiące załącznik nr 3 do uchwały.

§ 4. 1. W planie określa się:

- 1) przeznaczenie terenów oraz linie rozgraniczające tereny o różnym przeznaczeniu lub różnych zasadach zagospodarowania;
- 2) zasady ochrony środowiska przyrodniczego, przyrody i krajobrazu kulturowego;
- 3) szczegółowe zasady i warunki scalania i podziału nieruchomości objętych planem;
- 4) parametry i wskaźniki kształtowania zabudowy oraz zagospodarowania terenu, w tym linie zabudowy, gabaryty obiektów i wskaźniki intensywności zabudowy;
- 5) zasady ochrony i kształtowania ładu przestrzennego;

- 6) szczególne warunki zagospodarowania terenów, oraz ograniczenia w ich użytkowaniu, w tym zakaz zabudowy;
- 7) zasady modernizacji, rozbudowy i budowy systemów komunikacji;
- 8) zasady modernizacji, rozbudowy i budowy systemów infrastruktury technicznej;
- 9) sposób i termin tymczasowego zagospodarowania, urządzania i użytkowania terenu;
- 10) stawki procentowe, na podstawie których ustala się opłatę za wzrost wartości nieruchomości spowodowany uchwaleniem niniejszego planu zagospodarowania przestrzennego.

2. Ustalenia z zakresu zasad ochrony dóbr kultury współczesnej, zasady ochrony dziedzictwa kulturowego i zabytków a także wymagań wynikających z potrzeb kształtowania przestrzeni publicznych oraz zagospodarowania obiektów podlegających ochronie nie odnoszą się do terenu objętego planem.

§ 5. 1. Ilekroć w uchwale jest mowa o:

- 1) **alternatywnych i niekonwencjonalnych źródłach energii** - należy przez to rozumieć kolektory i baterie słoneczne, pompy ciepłe, paleniska na biomasę i biogazy, energię geotermalną oraz inne ekologiczne źródła energii;
- 2) **działka** – należy przez to rozumieć działkę lub zespół działek budowlanych, na których realizuje się inwestycję;
- 3) **maksymalnym wskaźniku intensywności zabudowy** - należy przez to rozumieć nieprzekraczalną wartość stosunku sumy powierzchni całkowitej wszystkich kondygnacji nadziemnych mierzonych po obrysie zewnętrznym ścian wszystkich budynków zlokalizowanych na terenie działki budowlanej do powierzchni tej działki;
- 4) **liczbie kondygnacji** - należy przez to rozumieć liczbę nadziemnych kondygnacji użytkowych budynku (w tym poddasze);
- 5) **liniach rozgraniczających** - należy przez to rozumieć wyznaczone na rysunku planu linie określające granice terenów o różnym przeznaczeniu lub różnych zasadach zagospodarowania;
- 6) **nieprzekraczalnych liniach zabudowy** - należy przez to rozumieć linie określające najmniejszą dopuszczalną odległość zewnętrznego lica ściany budynku, z dopuszczeniem wysuniętych poza ten obrys schodów, podjazdów, okapów, otwartych ganków i zadaszeń o szerokości do 1 m oraz balkonów;
- 7) **minimalnym wskaźniku powierzchni biologicznie czynnej** - należy przez to rozumieć najmniejszą nieprzekraczalną wartość procentową stosunku terenu biologicznie czynnego na terenie działki budowlanej do całkowitej powierzchni tej działki;
- 8) **maksymalny procent zabudowy** - należy przez to rozumieć wskaźnik procentowy powierzchni zabudowy kubaturowej wraz z dojazdami, dojazdami i utwardzeniami w stosunku do powierzchni działki na wyodrębnionym w planie terenie;
- 9) **reklamie** – należy przez to rozumieć formy przestrzenne, takie jak: tablice, słupy, banery, szyldy, billboardy, itp., niosące przekaz informacyjny mogący wywierać wpływ na ludzką percepcję, trwale lub czasowo usytuowane w miejscach widocznych z perspektywy terenów publicznych, jednocześnie nie stanowiące elementu lokalnego systemu informacji turystycznej, gminnego systemu informacji przestrzennej, oznakowania nazw i numerów ulic, szyldów i znaków zwyczajowo przyjętych do oznakowania siedzib instytucji i organizacji;
- 10) **terenie** - należy przez to rozumieć fragment obszaru planu, wyodrębniony na rysunku planu liniami rozgraniczającymi o określonym przeznaczeniu i zasadach zagospodarowania;
- 11) **przedsięwzięciu mogącym zawsze i potencjalnie znacząco oddziaływać na środowisko** - należy przez to rozumieć zamierzenie budowlane lub inną ingerencję w środowisko w rozumieniu przepisów odrębnych dotyczących ochrony środowiska;
- 12) **obiekcie handlowym i usługowym związanym z bezpośrednią obsługą mieszkańców** – należy przez to rozumieć obiekt świadczący usługi lub handel w skali i zakresie niezbędnym dla ludności zamieszkałej na terenie objętym planem i bezpośrednio sąsiadujących z tym terenem (np. sklep spożywczy, fryzjer, zakład kosmetyczny, gabinet stomatologiczny i.t.p.).

2. Dla pojęć nie zdefiniowanych w niniejszej uchwale obowiązują pojęcia zdefiniowane w przepisach odrębnych.

§ 6. 1. Rysunek planu odnosi ustalenia zawarte w tekście uchwały planu do obszaru objętego granicami planu miejscowego.

2. Rysunek planu ustala przeznaczenie terenów oraz linie rozgraniczające tereny o różnych funkcjach lub różnych zasadach zagospodarowania, stosowanie do ustaleń zawartych w uchwale, przy użyciu oznaczeń zastosowanych w rysunku planu, opisanych w legendzie.

3. Następujące oznaczenia graficzne na rysunku planu są obowiązującymi ustaleniami planu:

- 1) granice obszaru objętego planem;
- 2) linie rozgraniczające tereny o różnym przeznaczeniu lub zasadach zagospodarowania;
- 3) symbol literowy przeznaczenia terenu;
- 4) nieprzekraczalne linie zabudowy;
- 5) nieprzekraczalne linie zabudowy dla obiektów mieszkalnych;
- 6) nieprzekraczalne linie zabudowy dla obiektów handlowych i usługowych;
- 7) wymiarowanie odległości pomiędzy liniami;
- 8) przebieg ścieżek rowerowych.

4. Następujące oznaczenia graficzne na rysunku planu mają charakter informacyjny:

- 1) granice administracyjne sołectw.

DZIAŁ II. USTALENIA DLA CAŁEGO OBSZARU.

Rozdział 1.

Przeznaczenie terenów oraz zasady ochrony i kształtowania ład przestrzennego.

§ 7. Podstawową funkcją terenu objętego planem jest zabudowa usługowa wraz z towarzyszącą zabudową mieszkaniową.

§ 8. Tereny wydzielone liniami rozgraniczającymi są na rysunku planu oznaczone symbolem określającym przeznaczenie podstawowe terenu (§9).

§ 9. Plan wyróżnia tereny przeznaczone na następujące cele:

- 1) **UM** – tereny zabudowy usługowej i mieszkaniowej;
- 2) **ZU** – tereny zieleni urządzonej;
- 3) **R** – tereny rolnicze;
- 4) **Ws** – tereny wód śródlądowych;
- 5) **KDZ** – droga klasy zbiorczej.

§ 10. W zakresie kształtowania istotnych elementów zagospodarowania przestrzennego ustala się:

- 1) nieprzekraczalne linie zabudowy od linii rozgraniczającej:
 - a) od drogi KDZ
 - 2,0 m przy istniejącej zabudowie zgodnie z rysunkiem planu,
 - 7,0 m dla zabudowy mieszkaniowej zgodnie z rysunkiem planu,
 - 3,0 m dla zabudowy handlowej i usługowej zgodnie z rysunkiem planu,
 - b) od terenu ZU
 - 5,0 m z przewężeniem w miejscu istniejących budynków zgodnie z rysunkiem planu
 - c) od terenów R
 - 5,0 m zgodnie z rysunkiem planu

- 2) nakaz dostosowania chodników i przejść dla pieszych do potrzeb osób niepełnosprawnych;
- 3) nakaz stosowania ogrodzeń ażurowych co najmniej powyżej 0,6 m od poziomu terenu i wprowadzania prześwitów umożliwiających naturalny przepływ powietrza o łącznej powierzchni stanowiącej min. 25% powierzchni ażurowej części ogrodzenia między słupami;
- 4) zakaz lokalizowania wolnostojących reklam i znaków informacyjno – plastycznych na całym obszarze objętym planem z wyjątkiem gminnego systemu informacji przestrzennej oraz znaków drogowych;
- 5) dopuszczenie reklam i znaków informacyjno - plastycznych na ogrodzeniach, budynkach i obiektach małej architektury pod warunkiem, że powierzchnia 1 reklamy lub znaku nie przekroczy 8 m²;
- 6) umieszczanie reklam i znaków informacyjno-plastycznych na małych obiektach kubaturowych i innych użytkowych elementach wyposażenia dróg (wiaty przystankowe, latarnie) nie może utrudniać korzystania z nich lub zakłócać ich użytkowania;
- 7) zakaz lokalizowania reklam i znaków informacyjno – planistycznych na ogrodzeniach w sąsiedztwie skrzyżowań dróg w sposób ograniczający widoczność na tych skrzyżowaniach, a także na pniach drzew, słupach energetycznych i obiektach infrastruktury technicznej.

§ 11. Ustala się zakaz lokalizowania wszelkiej - stałej i tymczasowej zabudowy oraz innych obiektów o funkcjach usług i handlu poza terenami wyznaczonymi dla tych funkcji oraz poza zasięgiem odpowiednich linii zabudowy, a w szczególności w liniach rozgraniczających ulic, z wyjątkiem:

- 1) obiektów tymczasowych lokalizowanych na potrzeby prowadzenia robót budowlanych w obrębie działki inwestycyjnej, na której realizowana jest inwestycja docelowa, w czasie ważności pozwolenia na budowę;
- 2) inwestycji celu publicznego z zakresu łączności publicznej zgodne z przepisami odrębnymi.

Rozdział 2.

Zasady kształtowania zabudowy oraz wskaźniki zagospodarowania terenu.

§ 12. Zasady zagospodarowania terenów i kształtowania zabudowy muszą być zgodne z ustaleniami szczegółowymi planu, określonymi w Dziale III uchwały oraz zawartymi na rysunku planu.

§ 13. Ustala się zasady kształtowania zabudowy i zagospodarowania terenu w celu stworzenia spójnego kompleksu zabudowy; w tym celu wyznacza się:

- 1) maksymalny procent zabudowy, maksymalny wskaźnik intensywności zabudowy, minimalny wskaźnik powierzchni biologicznie czynnej, a także maksymalną wysokość zabudowy – według ustaleń szczegółowych zawartych w Dziale III uchwały;
- 2) nieprzekraczalne linie zabudowy, wg rysunku planu, zgodnie z § 10 pkt 1;
- 3) inne wymogi, w tym: kąt nachylenia połaci dachowych - według ustaleń szczegółowych zawartych w Dziale III uchwały.

Rozdział 3.

Zasady ochrony środowiska, przyrody i krajobrazu kulturowego.

§ 14. W zakresie ochrony środowiska ustala się:

- 1) zakaz lokalizowania obiektów i urządzeń, stwarzających zagrożenie dla życia lub zdrowia ludzi;
- 2) ochronę powierzchni ziemi polegającą na zapewnieniu jej jakości oraz zapobieganiu ruchom masowym ziemi i ich skutkom, na zasadach określonych w przepisach odrębnych;
- 3) ochronę powietrza polegającą na zapewnieniu jego jakości na zasadach określonych w przepisach odrębnych;
- 4) przyjmuje się dopuszczalne poziomy hałasu w rozumieniu aktualnych przepisów; dopuszczalny poziom hałasu określony jak dla terenów przeznaczonych pod zabudowę mieszkaniowo - usługową;
- 5) zakazuje się poszukiwania, rozpoznawania i wydobywania kopalin na terenie objętym planem.

§ 15. W zakresie ochrony istniejącego układu hydrograficznego i ochrony wód przed zanieczyszczeniem oraz ochrony powierzchni ziemi i ochrony przed powodzią ustala się:

- 1) ochronę wód polegającą na zapewnieniu ich jakości, na zasadach określonych w przepisach odrębnych;

- 2) zakazuje się grodzienia terenu w odległości mniejszej niż 16,5 m od osi rzeki (Ws);
- 3) nie dopuszcza się zmian stanu wody na gruncie oraz odprowadzania wód i ścieków na grunty sąsiednie;
- 4) przy planowaniu i realizacji inwestycji ustala się obowiązek ochrony stosunków wodnych na zasadach określonych w przepisach odrębnych;
- 5) wprowadza się ochronę wód podziemnych poprzez zakaz lokalizacji obiektów, których oddziaływanie lub emitowane zanieczyszczenia mogą negatywnie wpłynąć na stan tych wód oraz nakaz podłączenia wszystkich obiektów do gminnej sieci kanalizacji sanitarnej;
- 6) inne ustalenia, dotyczące sposobu odprowadzania wód opadowych, zawarte w ustaleniach dotyczących odprowadzania wód opadowych.

§ 16. W zakresie ochrony przyrody ustala się:

- 1) nakaz zwiększenia stopnia zadrzewień, przy stosowaniu gatunków roślin typowych dla lokalnego ekosystemu;
- 2) prace ziemne oraz inne prace związane z wykorzystaniem sprzętu mechanicznego lub urządzeń technicznych, prowadzone w obrębie bryły korzeniowej drzew lub krzewów na terenach zieleni lub zadrzewieniach należy wykonywać w sposób zapewniający całkowitą ochronę systemu korzeniowego;
- 3) usunięcie drzew lub krzewów z terenu nieruchomości może nastąpić na zasadach określonych w przepisach odrębnych.

§ 17. W granicach ustaleń Planu zakazuje się lokalizacji przedsięwzięć mogących znacząco oddziaływać na środowisko z wyjątkiem sieci, infrastruktury technicznej i dróg oraz zabudowy mieszkaniowej.

§ 18. Ustala się minimalny wskaźnik powierzchni biologicznie czynnej zgodnie z ustaleniami szczegółowymi dla terenów.

§ 19. W odniesieniu do obszarów, na których występują urządzenia melioracyjne (cały obszar objęty planem), ustala się:

- 1) zakazuje się wznoszenia nad rurociągami drenarskimi budowli oraz wykonywania nad nimi nawierzchni nieprzepuszczalnych z uwzględnieniem ustaleń pkt. 2 i 3;
- 2) dopuszcza się przebudowę lub likwidację urządzeń melioracyjnych (systemów drenarskich) kolidujących z projektowaną zabudową, przed przystąpieniem do realizacji tej zabudowy, na zasadach określonych w przepisach odrębnych, w tym w szczególności w ustawie Prawo wodne;
- 3) dopuszcza się przejścia i przejazdy nad przebudowanymi rurociągami drenarskimi.

Rozdział 4.

Szczegółowe zasady i warunki scalania i podziału nieruchomości.

§ 20. 1. Nie wyznacza się obszarów gruntów do objęcia scaleniem i ponownym podziałem na zasadach określonych w art. 22 Ustawy o planowaniu i zagospodarowaniu przestrzennym.

2. Ustala się możliwość scalania i podziału nieruchomości na działki zgodnie z działem III, rozdziałem 2 Ustawy z dnia 23 sierpnia 1997 r. o gospodarce nieruchomościami na następujących warunkach:

- a) minimalna powierzchnia działki budowlanej – 1500 m² dla zabudowy mieszkaniowej wielorodzinnej, 800 m² dla zabudowy usługowej i mieszkaniowej wolnostojącej jednorodzinnej oraz 290 m² dla zabudowy szeregowej,
- b) minimalna szerokość frontu działki – 18 m dla zabudowy usługowej i mieszkaniowej wolnostojącej jednorodzinnej oraz wielorodzinnej oraz 9 m dla zabudowy szeregowej,
- c) kąt położenia granic działek w stosunku do pasa drogowego - 60° do 120°.

Rozdział 5.**Zasady modernizacji, rozbudowy i budowy systemu infrastruktury technicznej.**

§ 21. Dla systemu infrastruktury technicznej ustala się:

- 1) istniejące, modernizowane i projektowane sieci i urządzenia infrastruktury technicznej będą zlokalizowane w liniach rozgraniczających dróg, które w tym celu posiadają odpowiednie rezerwy terenowe, zgodnie z ustaleniami planu miejscowego, z uzgodnieniem ustaleń pkt. 3;
- 2) na terenie objętym planem, z wyjątkiem terenów oznaczonych symbolem ZU, Ws i R dopuszcza się lokalizowanie obiektów infrastruktury technicznej bez konieczności zmiany planu;
- 3) w przypadku braku możliwości prowadzenia sieci infrastruktury technicznej przez tereny dróg publicznych i wewnętrznych, dopuszcza się prowadzenie sieci infrastruktury technicznej przez tereny przeznaczone na inne cele, pod warunkiem zapewnienia do nich dostępu w celu wykonywania bieżących konserwacji i napraw.

§ 22. W zakresie zaopatrzenia w wodę:

- 1) Ustala się, że zaopatrzenie terenu w wodę będzie prowadzone z wodociągów gminnych.
- 2) Ustala się obowiązek projektowania i wykonania sieci wodociągowej w sposób uwzględniający potrzeby ochrony przeciwpożarowej zgodnie z zasadami określonymi w przepisach odrębnych;
- 3) Projektowana nowa sieć wodociągowa o przekroju min. Ø32.

§ 23. W zakresie kanalizacji sanitarnej:

- 1) ustala się odprowadzenie ścieków sanitarnych do sieci gminnej;
- 2) dla osiągnięcia założonego celu ustala się odprowadzanie ścieków w systemie pompowym i grawitacyjnym do istniejącej i projektowanej sieci kanalizacyjnej;
- 3) dopuszcza się budowę szamb szczelnych w okresie przejściowym do czasu wybudowania gminnej sieci kanalizacji sanitarnej;
- 4) projektowana sieć kanalizacji sanitarnej o przekroju min. Ø200.

§ 24. W zakresie odprowadzenia wód opadowych i roztopowych:

- 1) ustala się docelowe wybudowanie gminnej sieci kanalizacji deszczowej;
- 2) do czasu rozbudowy i modernizacji istniejącego systemu kanalizacji deszczowej, wody opadowe i roztopowe odprowadzane będą na terenach uzbrojonych do istniejących odcinków kanalizacji deszczowej, a z pozostałego terenu powierzchniowo w teren do studni chłonnych lub zbiorników retencyjnych z uwzględnieniem ustaleń pkt. 4;
- 3) dla każdego nowego zamierzenia budowlanego na terenach oznaczonych symbolem UM polegającego na trwałej zabudowie dotychczasowych terenów biologicznie czynnych należy zapewnić system retencjonowania wód roztopowych oraz wód deszczowych, uwzględniający przyjęcie deszczu nawalnego o natężeniu 150 litrów/sekundę/ha terenu w czasie 15 minut, z uwzględnieniem ustaleń pkt. 4;
- 4) w przypadku realizacji zabudowy mieszkaniowej dopuszcza się odprowadzenie wód opadowych lub roztopowych na własny teren nieutwardzony;
- 5) wody opadowe lub roztopowe z terenu komunikacji oznaczonego symbolem literowym przeznaczenia terenu KDZ, mogą być odprowadzane do: sieci kanalizacji deszczowej lub poprzez system studni chłonnych do gruntu lub do istniejącej rzeki Raszynki, (teren Ws) pod warunkiem ich oczyszczenia w stopniu wymaganym przepisami odrębnymi;
- 6) wody opadowe lub roztopowe, ujęte w otwarte lub zamknięte systemy kanalizacyjne, pochodzące z powierzchni zanieczyszczonych o trwałej nawierzchni, w szczególności z terenów dróg i parkingów, powinny być oczyszczone w stopniu wymaganym w przepisach odrębnych przed ich odprowadzeniem do tych systemów kanalizacyjnych, wód lub ziemi;
- 7) ilość wód opadowych odprowadzonych do gruntu nie może przekroczyć jego chłonności;
- 8) projektowana sieć kanalizacji deszczowej o przekroju min. Ø200.

§ 25. W zakresie zaopatrzenia w gaz:

- 1) ustala się docelową gazyfikację całego terenu dla celów grzewczych, komunalno - bytowych i innych;
- 2) warunki techniczne jakim winny odpowiadać sieci gazowe określają przepisy odrębne;
- 3) linia ogrodzeń winna przebiegać minimum 0,5 m od gazociągu;
- 4) projektowana sieć gazowa o przekroju min. Ø32.

§ 26. W zakresie zaopatrzenia w ciepło ustala się, że:

- 1) teren będzie zaopatrywany w ciepło z własnych źródeł, lokalnie, w oparciu o sieć gazową lub energię elektryczną;
- 2) dopuszcza się wykorzystanie do celów grzewczych oleju opałowego niskosiarkowego, o maksymalnej zawartości siarki palnej na poziomie 0,3% i gazu płynnego. Plan zezwala na stosowanie innych, lokalnych systemów grzewczych w oparciu o alternatywne źródła energii, w tym wykorzystujące odnawialne i niekonwencjonalne źródła energii, z uwzględnieniem przepisów odrębnych.

§ 27. 1. W zakresie zaopatrzenia w energię elektryczną ustala się:

- 1) zaopatrzenie w energię elektryczną z układu istniejących linii napowietrznych oraz istniejących lub projektowanych linii kablowych podziemnych niskiego napięcia;
- 2) rozbudowę i modernizację sieci oraz budowę urządzeń elektroenergetycznych zgodnie z przepisami odrębnymi;
- 3) budowę liniowych odcinków sieci średniego i niskiego napięcia w liniach rozgraniczających ulic;
- 4) dla napowietrznych sieci elektroenergetycznych obowiązuje zachowanie stref bezpieczeństwa przy wykonywaniu robót budowlanych zgodnie z przepisami odrębnymi.

2. W zakresie zaopatrzenia w sieć energetyczną plan dopuszcza wyznaczenie lokalizacji działek pod stacje trafo z wykluczeniem terenu 1ZU i 1R.

§ 28. W zakresie wyposażenia w sieć telekomunikacyjną ustala się możliwość realizacji infrastruktury technicznej z zakresu łączności publicznej na całym obszarze objętym planem, z uwzględnieniem przepisów odrębnych, dotyczących w szczególności ochrony środowiska.

§ 29. Ustala się zasady gospodarki odpadami:

- 1) na działkach budowlanych należy przewidzieć miejsca na pojemniki służące do czasowego gromadzenia odpadów stałych, z uwzględnieniem możliwości ich segregacji;
- 2) dopuszcza się realizację zbiorczych pojemników umożliwiających segregację odpadów, obsługujących kilka działek budowlanych;
- 3) odzysk i unieszkodliwianie odpadów komunalnych będzie się odbywał na zasadach określonych w przepisach odrębnych.

Rozdział 6.**Zasady modernizacji, rozbudowy i budowy systemu komunikacji.**

§ 30. 1. Dla systemu komunikacji ustala się przebiegi dróg, dostępność komunikacyjną do drogi, zasady przekroju poprzecznego (szerokość jezdni i szerokość w liniach rozgraniczających), zgodnie z rysunkiem planu i ustaleniami szczegółowymi.

2. Wyznacza się drogę publiczną, oznaczoną na rysunku planu symbolem 1KDZ.

3. Na terenach komunikacji dopuszcza się dotychczasowy sposób wykorzystania tych terenów do czasu ich zagospodarowania zgodnie z planem.

§ 31. 1. Dla terenów dróg wyznaczonych na rysunku planu liniami rozgraniczającymi ustala się szerokości według ustaleń szczegółowych zawartych w Dziale III.

2. Szerokość w liniach rozgraniczających dojazdów wewnętrznych, w tym dojazdów nie oznaczonych w rysunku planu - minimum 5,5 m do 6 działek, powyżej sześciu działek 7,0 m, na końcu dróg ślepo zakończonych zawrotka 12,5m x 12,5 m.

§ 32. Ustala się konieczność zapewnienia miejsc parkingowych w granicach poszczególnych lokalizacji własnych, przy następujących wskaźnikach parkingowych:

- 1) dla zabudowy mieszkaniowej – co najmniej 1 miejsce parkingowe na 1 lokal mieszkalny istniejący oraz 2 miejsca parkingowe dla projektowanego budynku mieszkalnego jednorodzinnego oraz 1,5 miejsca parkingowego na 1 lokal w zabudowie mieszkaniowej wielorodzinnej;
- 2) dla biur i administracji – co najmniej 30 miejsc postojowych na każde 1000 m² powierzchni użytkowej;
- 3) dla usług oświaty – co najmniej 5 miejsc postojowych na każde 1000 m² powierzchni użytkowej budynków szkolnych;
- 4) dla kultury, sportu, zdrowia, opieki społecznej, turystyki i rekreacji – co najmniej 20 miejsc postojowych na każde 1000 m² powierzchni użytkowej;
- 5) dla usług nieokreślonych w pkt. 1 do 4 – co najmniej 20 miejsc postojowych na każde 1000 m² powierzchni użytkowej;
- 6) na działce o funkcji mieszanej miejsca parkingowe należy obliczyć i zapewnić oddzielnie dla każdej z funkcji.

DZIAŁ III. SZCZEGÓLNE USTALENIA DLA POSZCZEGÓLNYCH TERENÓW.

Rozdział 1.

Tereny zabudowy usługowej i mieszkaniowej

§ 33. Dla terenów zabudowy usługowej i mieszkaniowej, oznaczonych symbolami literowymi przeznaczenia terenu 1 UM ustala się:

- 1) przeznaczenie terenu:
 - a) przeznaczenie podstawowe:
 - zabudowa usług, handlu, biur i administracji, rekreacji, kultury, oświaty, zdrowia, sportu, turystyki, gastronomii i rzemiosła,
 - budynki mieszkalne jednorodzinne,
 - budynki mieszkalne wielorodzinne,
 - b) przeznaczenie dopuszczalne:
 - wolnostojące budynki gospodarcze i garażowe,
 - sieci i urządzenia infrastruktury technicznej,
- 2) zasady kształtowania zabudowy, zagospodarowania terenu oraz kształtowania ładu przestrzennego:
 - a) maksymalny wskaźnik intensywności zabudowy - 1,3,
 - b) maksymalny procent zabudowy - 70%,
 - c) minimalny wskaźnik powierzchni biologicznie czynnej - 30%,
 - d) maksymalna wysokość zabudowy, z wyjątkiem zabudowy gospodarczej i garażowej – 12,0 m i nie więcej niż 3 kondygnacje,
 - e) maksymalna wysokość zabudowy gospodarczej i garażowej - 7 metrów i nie więcej niż 2 kondygnacje,
 - f) geometria dachu - dachy dwu lub wielospadowe o nachyleniu głównych połaci dachowych od 25° do 45°, dopuszcza się dachy płaskie dla zabudowy usług i handlu oraz zabudowy mieszkaniowej wielorodzinnej,
- 3) miejsca parkingowe zgodnie z § 32.

Rozdział 2.

Tereny zieleni urządzonej

§ 34. Dla terenu przeznaczonego pod zieleni urządzonej, oznaczonego symbolem literowym przeznaczenia terenu **1ZU**, ustala się:

- 1) przeznaczenie terenu:
 - a) przeznaczenie podstawowe:
 - tereny zieleni urządzonej,
 - b) przeznaczenie dopuszczalne:
 - placyki zabaw dla dzieci, placyki rekreacyjne, wypoczynkowe,
- 2) zakazuje się sytuowania na tych terenach zabudowy kubaturowej z wyjątkiem altanek i zadaszeń związanych z rekreacyjnym zagospodarowaniem terenu;
- 3) nie dopuszcza się powierzchni parkingowych w obrębie terenów **1ZU**;
- 4) zasady zagospodarowania terenu oraz kształtowania ładu przestrzennego:
 - a) maksymalny wskaźnik intensywności zabudowy – nie ustala się,
 - b) minimalny wskaźnik powierzchni biologicznie czynnej - 85%.

Rozdział 3.

Tereny rolnicze

§ 35. Dla terenu przeznaczonego pod uprawy rolne, oznaczonego symbolem literowym przeznaczenia terenu **R**, ustala się:

- 1) przeznaczenie terenu:
 - a) przeznaczenie podstawowe:
 - grunty rolne w rozumieniu przepisów odrębnych,
- 2) zakazuje się sytuowania na tych terenach zabudowy kubaturowej;
- 3) nie dopuszcza się podziału terenów;
- 4) nie dopuszcza się powierzchni parkingowych w obrębie terenów **R**.
- 5) zasady zagospodarowania terenu oraz kształtowania ładu przestrzennego:
 - a) maksymalny wskaźnik intensywności zabudowy – nie ustala się
 - b) minimalny wskaźnik powierzchni biologicznie czynnej – nie ustala się.

Rozdział 4.

Tereny wód śródlądowych.

§ 36. Dla terenu przeznaczonego pod istniejące wody śródlądowe, oznaczonego symbolem literowym przeznaczenia terenu **Ws**, ustala się:

- 1) przeznaczenie terenu:
 - istniejąca rzeka Raszynka,
- 2) zakazuje się zasypywania, zmiany przebiegu rzeki, a także zanieczyszczania wód.

Rozdział 5.

Tereny komunikacji.

§ 37. Ustala się następujące parametry istniejącej drogi publicznej oznaczonej symbolem 1KDZ, wydzielonej w granicach opracowania liniami rozgraniczającymi:

- 1) droga klasy zbiorczej;
- 2) szerokość drogi w liniach rozgraniczających 20,0 m, w tym od 0 m do 3,5 m na obszarze planu - pozostałą część poza planem - istniejąca ulica Jedności;
- 3) pas terenu w obrębie planu stanowić będzie część chodnika lub ścieżki rowerowej, wzdłuż linii rozgraniczającej pas zieleni szerokości min. 0,5 m.

DZIAŁ IV.
USTALENIA KOŃCOWE.

§ 38. Określa się, że w wyniku uchwalenia planu miejscowego nie wzrośnie wartość terenów objętych niniejszym planem. W związku z tym wysokość stawki procentowej ustala się na 0%.


§ 39. Na terenie objętym planem traci moc część miejscowego planu zagospodarowania przestrzennego wsi Lesznowola, Kolonia Lesznowola, Janczewice, Podolszyn, oraz terenu P.A.N. Jastrzębiec, P.A.N. Kosów w gminie Lesznowola przyjętego Uchwałą Nr 650/XLVII/001 Rady Gminy w Lesznowoli z dnia 21 września 2001 r.

§ 40. Wykonanie uchwały powierza się Wójtowi Gminy Lesznowola.

§ 41. Uchwała wymaga ogłoszenia w Dzienniku Urzędowym Województwa Mazowieckiego i publikacji na oficjalnej stronie internetowej Urzędu Gminy.

§ 42. Uchwała wchodzi w życie po upływie 30 dni od dnia jej ogłoszenia w Dzienniku Urzędowym Województwa Mazowieckiego.

Przewodnicząca Rady Gminy Lesznowola:
Bożenna Korlak

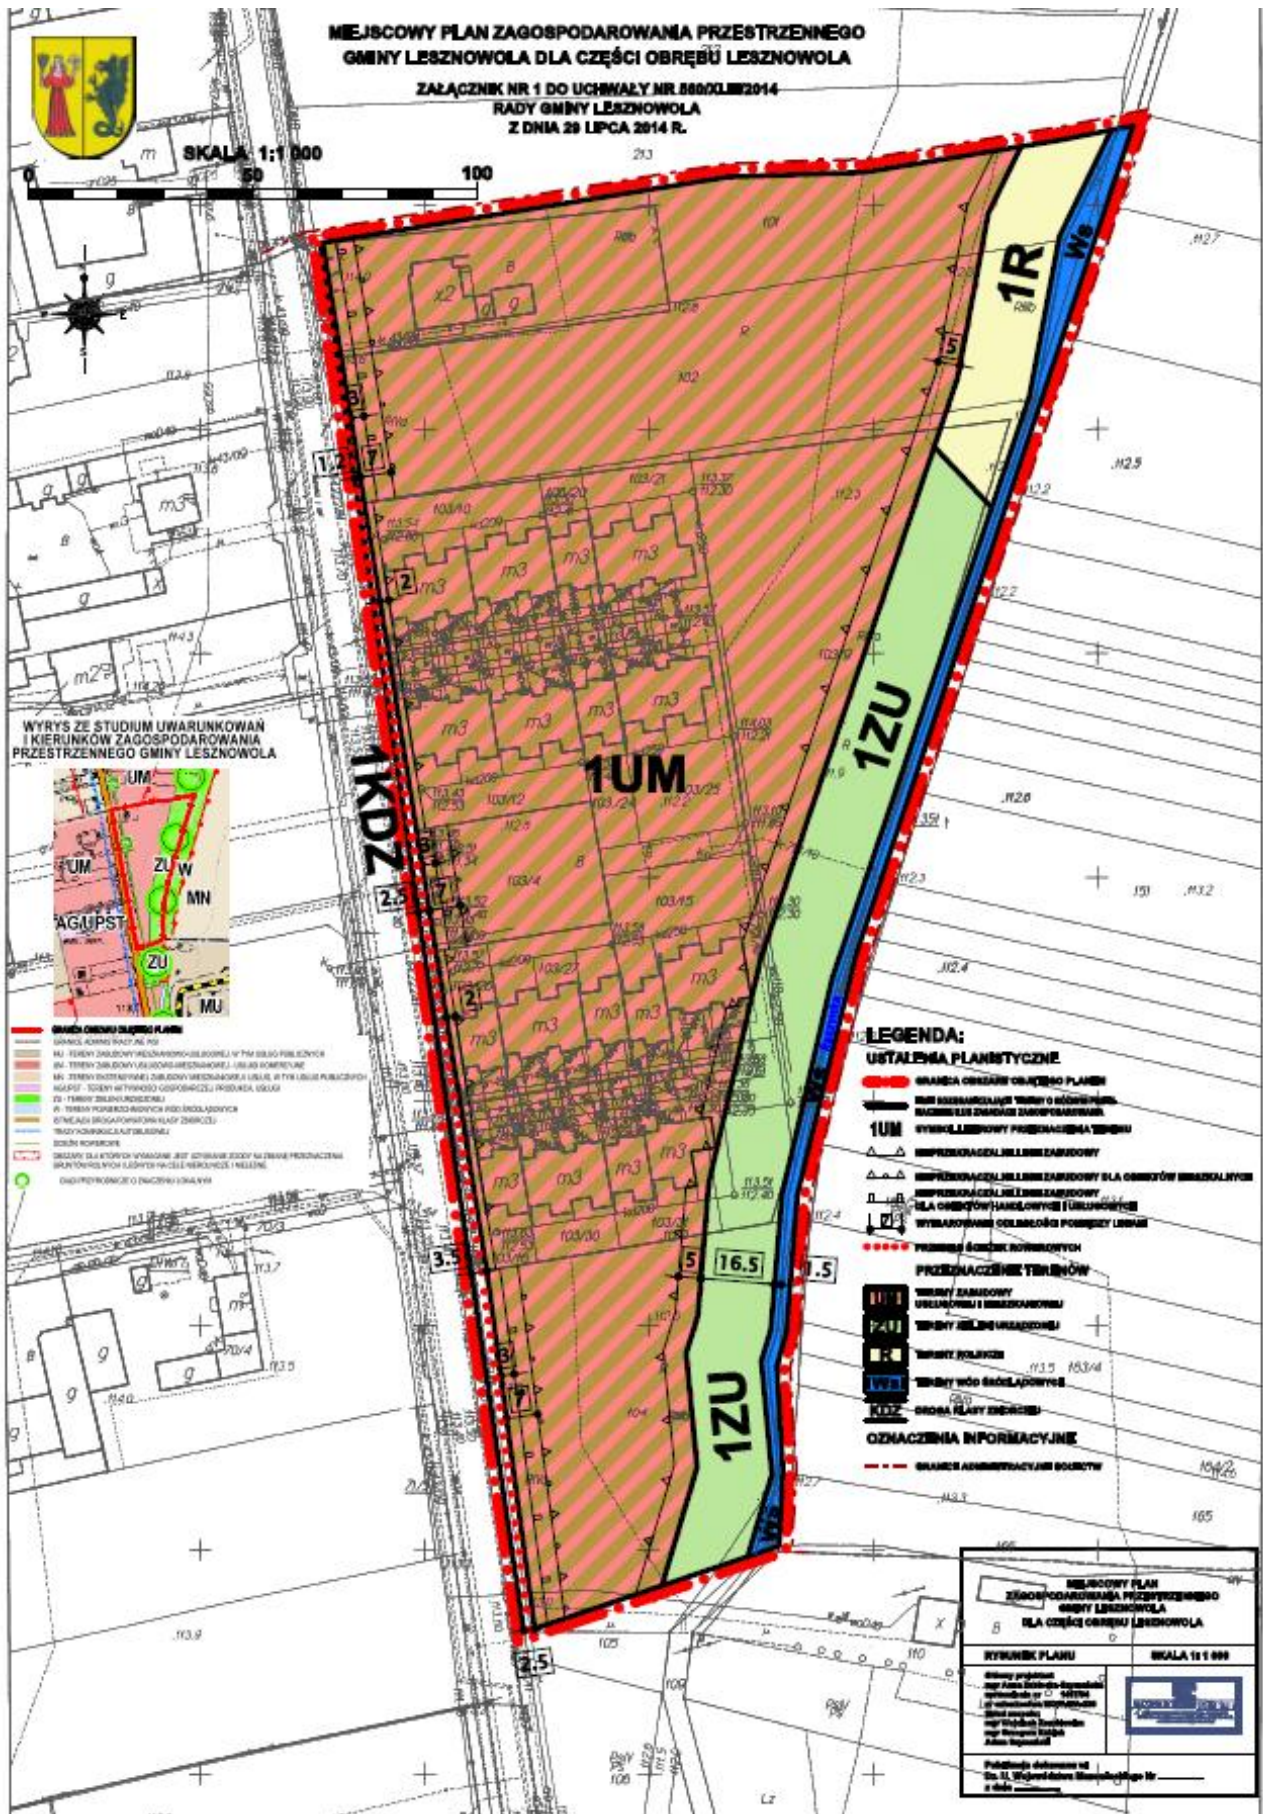

Załącznik nr 2
do uchwały Nr 560/XLIII/2014
Rady Gminy Lesznowola
z dnia 29 lipca 2014 r.

w sprawie uchwalenia miejscowego planu zagospodarowania przestrzennego gminy Lesznowola dla części obrębu Lesznowola.

Rozstrzygnięcie o sposobie rozpatrzenia uwag złożonych do projektu miejscowego planu zagospodarowania przestrzennego

Na podstawie art. 20 ust. 1 ustawy z dnia 27 marca 2003 roku o planowaniu i zagospodarowaniu przestrzennym (t.j. Dz. U. z 2012 r., poz. 647, ze zm.) Rada Gminy Lesznowola rozstrzyga, co następuje:

1. do projektu miejscowego planu zagospodarowania przestrzennego gminy Lesznowola dla części obrębu Lesznowola, wyłożonego do publicznego wglądu w dniach od 24.02.2014 r. do 26.03.2014 r. wniesiono trzy jednobrzmiące uwagi, które zostały uwzględnione.

Załącznik nr 3
do uchwały Nr 560/XLIII/2014
Rady Gminy Lesznówola
z dnia 29 lipca 2014 r.

w sprawie uchwalenia miejscowego planu zagospodarowania przestrzennego gminy Lesznówola dla części obrębu Lesznówola.

Rozstrzygnięcie o sposobie realizacji inwestycji z zakresu infrastruktury technicznej, które należą do zadań własnych gminy oraz zasady ich finansowania zgodnie z przepisami o finansach publicznych.

1. Sposób realizacji zadań należących do zadań własnych Gminy zapisanych w miejscowym planie zagospodarowania przestrzennego:
 - 1.1. Za podstawę przyjęcia do realizacji zadań określonych w miejscowym planie zagospodarowania przestrzennego, które należą do zadań własnych gminy przyjmuje się zapisy zadań inwestycyjnych wieloletnich realizowanych przez Gminę Lesznówola.
 - 1.2. Określenie terminów przystąpienia i zakończenia realizacji tych zadań, ustalone będzie według kryteriów i zasad przyjętych przy konstruowaniu wieloletniego programu inwestycyjnego.
 - 1.3. Realizacja zadań w zakresie **dróg publicznych**:
 - **wykup terenu pod drogi publiczne**: odbywać się będzie w momencie dokonywania podziału nieruchomości na wniosek właścicieli działek lub z urzędu w przypadku stwierdzenia konieczności wydzielenia działki pod drogę, zgodnie z przepisami ustawy o gospodarce nieruchomościami.
 - **budowa gminnych dróg publicznych** (jezdni, chodników, poboczy, wjazdów na posesje, elementów odwodnienia i oświetlenia): realizowana będzie zgodnie z zatwierdzonym Wieloletnim Planem Inwestycyjnym w zakresie dróg uchwalonym przez Radę Gminy Lesznówola.
 - 1.4. Realizacja zadań w zakresie **budowy wodociągów i kanalizacji**:
 - **wodociąg**: rozbudowa sieci wodociągowej w gminie nastąpi zgodnie z harmonogramem ustalonym w Wieloletnim Planie Inwestycyjnym oraz Wieloletnim Planie Rozwoju i Modernizacji Urzędzeń Wodociągowych i Urzędzeń Kanalizacyjnych, które uwzględniają zarówno tempo zmian w zagospodarowaniu przestrzennym jak również uwzględniają potrzeby w zakresie realizacji infrastruktury technicznej.
 - **kanalizacja**: budowa sieci kanalizacyjnej w gminie nastąpi zgodnie z harmonogramem ustalonym w Wieloletnim Planie Inwestycyjnym oraz Wieloletnim Planie Rozwoju i Modernizacji Urzędzeń Wodociągowych i Urzędzeń Kanalizacyjnych, które uwzględniają zarówno tempo zmian w zagospodarowaniu przestrzennym jak również uwzględniają potrzeby w zakresie realizacji infrastruktury technicznej.
 - **budowa sieci i urzędzeń elektrycznych, gazowych i telekomunikacyjnych**: w obszarze planu znajdują się następujące sieci: elektryczna, gazowa i telekomunikacyjna; rozbudowa sieci elektrycznej, gazowej i telekomunikacyjnej oraz budowa nowych stacji transformatorowych zgodnie z zapisami planu, odbywać się będzie na podstawie indywidualnych umów zawartych pomiędzy zainteresowanymi inwestorami oraz właściwymi przedsiębiorstwami (energetycznymi, gazowymi i telekomunikacyjnymi); do zadań własnych gminy zgodnie z dyspozycją art. 18 Prawa energetycznego, w zakresie zaopatrzenia w energię elektryczną i paliwa gazowe, należy planowanie i organizowanie zaopatrzenia oraz finansowanie oświetlenia dróg.
2. Zasady finansowania zadań należących do zadań własnych Gminy zapisanych w ustaleniach miejscowego planu zagospodarowania przestrzennego:
 - 2.1. Finansowanie kosztów ponoszonych przy realizacji zadań odbywać się będzie przy pełnym lub częściowym udziale środków budżetowych i ewentualnie pozyskane fundusze zgodnie z przepisami szczególnymi.
 - 2.2. Realizacja zadań w zakresie **dróg publicznych**:
 - **wykup terenu pod drogi publiczne**: środki finansowe na odszkodowania za działki gruntu przeznaczone pod układ drogowy pochodzić będą ze środków budżetu gminy.

- ***budowa gminnych dróg publicznych*** (jezdni, chodników, poboczy, wjazdów na posesje, elementów odwodnienia i oświetlenia): środki finansowe na budowę dróg pochodzić będą z budżetu gminy; ponadto zakłada się możliwość współfinansowania ze środków funduszy Unii Europejskiej o które każdorazowo występuje gmina (np. działanie 3.1 RPO WM).

2.3. Realizacja zadań w zakresie ***budowy wodociągów i kanalizacji***:

- ***wodociąg***: środki finansowe na budowę wodociągów pochodzić będą z budżetu gminy i wspierane mają być środkami z Narodowego Funduszu Ochrony Środowiska i Wojewódzkiego Funduszu Ochrony Środowiska oraz funduszy Unii Europejskiej (np. działanie 4.1 RPO WM).
- ***kanalizacja***: środki finansowe na budowę oczyszczalni ścieków i sieci kanalizacji pochodzić będą z budżetu gminy i wspierane są przez środki Narodowego Funduszu Ochrony Środowiska i Wojewódzkiego Funduszu Ochrony Środowiska oraz funduszy Unii Europejskiej (np. działanie 4.1 RPO WM).
- ***budowa sieci i urządzeń elektrycznych, gazowych i telekomunikacyjnych***: środki finansowe pochodzić będą z budżetu gminy oraz właściwych przedsiębiorstw na podstawie art. 7 ust. 4 i ust. 5 ustawy Prawo energetyczne z dnia 10 kwietnia 1997r. (t.j. Dz. U. z 2012r., poz. 1059 ze zm.).