



DZIENNIK URZĘDOWY

WOJEWÓDZTWA MAZOWIECKIEGO

Warszawa, dnia 22 czerwca 2015 r.

Poz. 5649

UCHWAŁA NR VII/52/2015 RADY GMINY KADZIDŁO

z dnia 8 czerwca 2015 r.

w sprawie nadania nazwy ulicy na terenie wsi Kadzidło


Na podstawie art. 18 ust. 2 pkt 13 ustawy z dnia 8 marca 1990 roku o samorządzie gminnym (tekst jednolity Dz. U. z 2013 roku, poz. 594) i art.8 ust. 1a ustawy z dnia 21 marca 1985 roku o drogach publicznych (tekst jednolity Dz.U. z 2015 roku, poz. 460) uchwała się co następuje:

§ 1. Na terenie wsi Kadzidło ustala się nazwę ulicy– Czesława Miłosza, zgodnie z załącznikiem nr 1 do uchwały.

§ 2. Wykonanie uchwały powierza się Wójtowi Gminy Kadzidło.

§ 3. Uchwała wchodzi w życie po upływie 14 dni od daty jej ogłoszenia w Dzienniku Urzędowym Województwa Mazowieckiego.

Przewodniczący Rady Gminy Kadzidło:
Jan Mirosław Kulasik

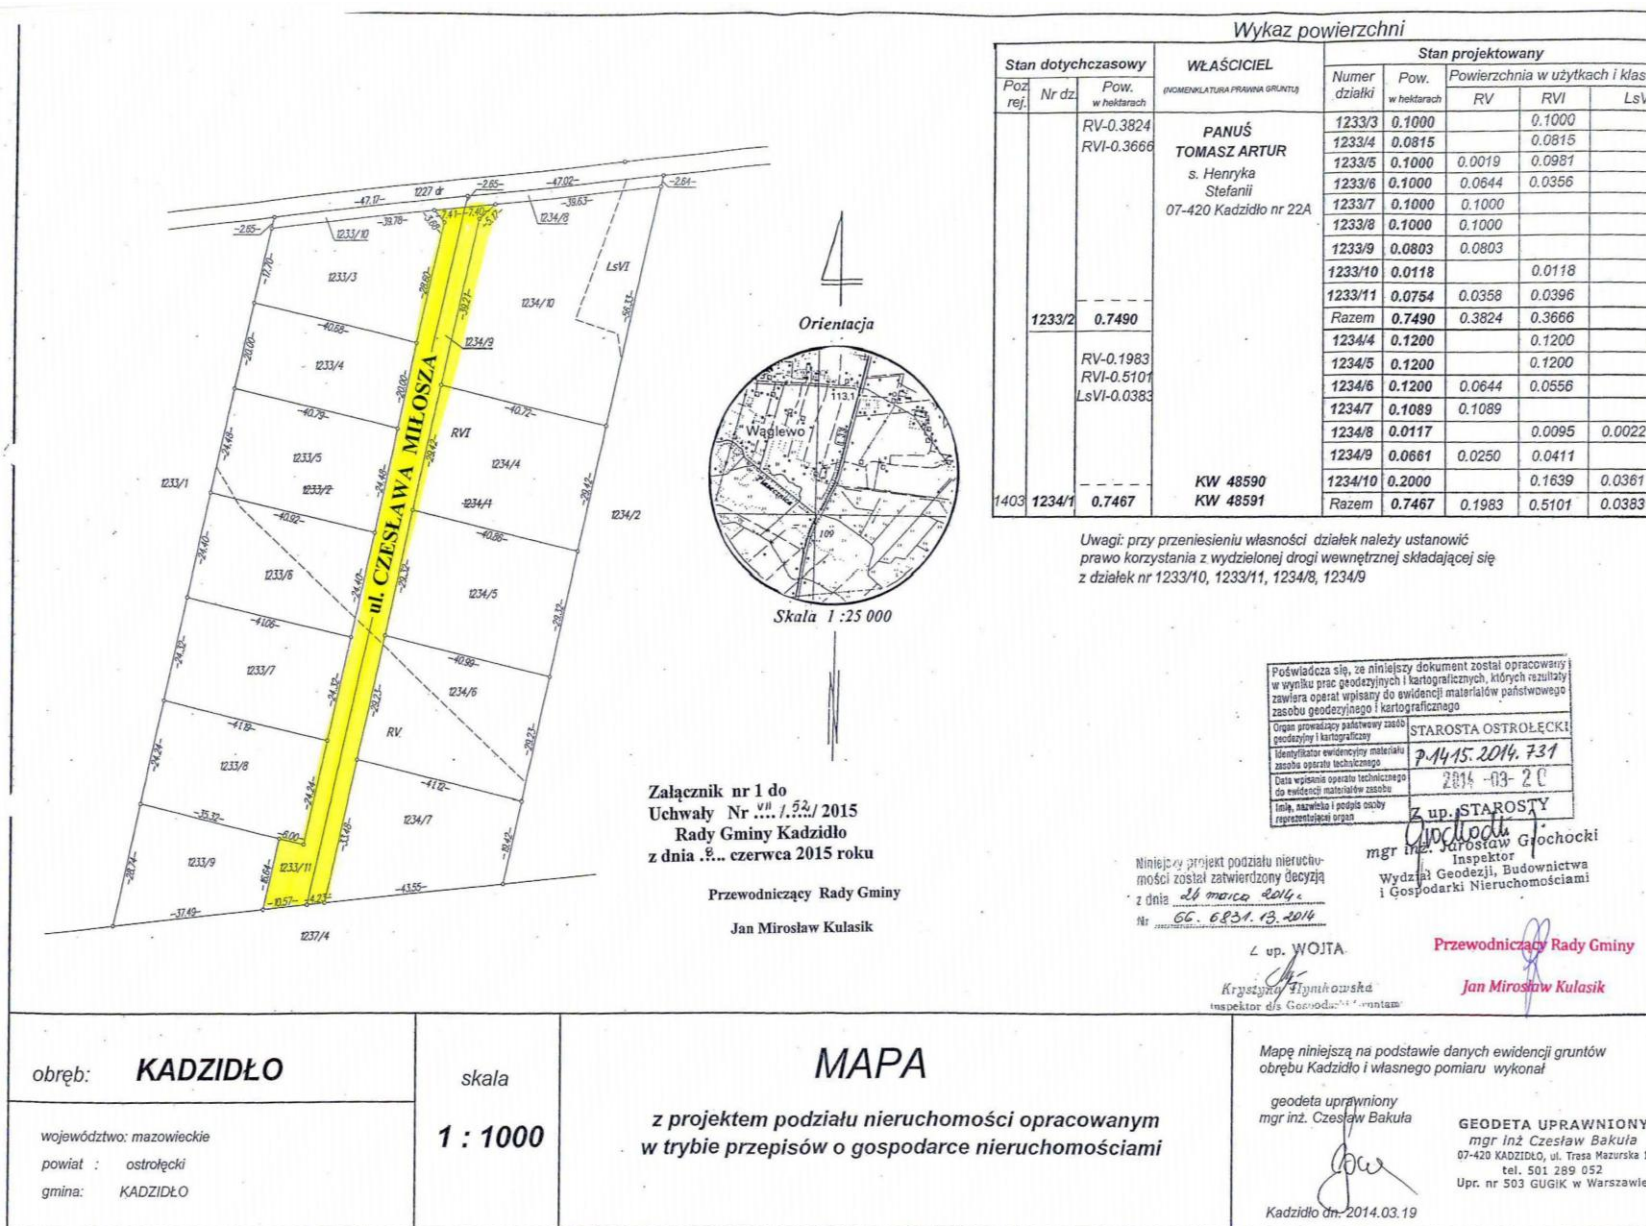

Załącznik nr 1 do
Uchwały Nr .../2015
Rady Gminy Kadzidło
z dnia ... czerwca 2015 roku

Przewodniczący Rady Gminy
Jan Mirosław Kulasik

Wykaz powierzchni

Stan dotychczasowy		WŁAŚCICIEL (NOMENKLATURA PRAWNA GRUNTÓW)	Stan projektowany				
Poz. rej.	Nr dz. w hektarach		Numer działki	Pow. w hektarach	Powierzchnia w użytkach i klasac. RV RVI LsVI		
1403	1234/1	PANUŚ TOMASZ ARTUR s. Henryka Stefanii 07-420 Kadzidło nr 22A KW 48590 KW 48591	RV-0.3824	1233/3	0.1000	0.1000	
			RVI-0.3666	1233/4	0.0815	0.0815	
				1233/5	0.1000	0.0019	0.0981
				1233/6	0.1000	0.0644	0.0356
				1233/7	0.1000	0.1000	
				1233/8	0.1000	0.1000	
				1233/9	0.0803	0.0803	
				1233/10	0.0118		0.0118
				1233/11	0.0754	0.0358	0.0396
				Razem	0.7490	0.3824	0.3666
					RV-0.1983	1234/4	0.1200
		RVI-0.5101	1234/5	0.1200	0.1200		
		LsVI-0.0383	1234/6	0.1200	0.0644		
			1234/7	0.1089	0.1089		
			1234/8	0.0117	0.0095		
			1234/9	0.0661	0.0250		
			1234/10	0.2000	0.1639		
			Razem	0.7467	0.5101		

Uwagi: przy przeniesieniu własności działek należy ustanowić prawo korzystania z wydzielonej drogi wewnętrznej składającej się z działek nr 1233/10, 1233/11, 1234/8, 1234/9

Podwiadcza się, że niniejszy dokument został opracowany i w wyniku prac geodezyjnych i kartograficznych, których rezultaty zawiera operat wpisany do ewidencji materiałów państwowego zasobu geodezyjnego i kartograficznego

Organ prowadzący państwowy zasob geodezyjny i kartograficzny: STAROSTA OSTROLECKI

Identyfikator ewidencyjny materiału zasobu operatu technicznego: P.14.15.2014.731

Data wpisania operatu technicznego do ewidencji materiałów zasobu: 2014-03-20

Imię, nazwisko i podpis osoby reprezentującej organ: Z up. STAROSTY

Niniejszy projekt podziału nieruchomości został zatwierdzony decyzją z dnia 20 marca 2014 r. nr GC.6824.13.2014

mgr inż. Krzysztof Gwochowski
Inspektor Wydział Geodezji, Budownictwa i Gospodarki Nieruchomościami

Z up. WOJTA

Przewodniczący Rady Gminy

Krzysztof Gwochowski
Inspektor ds. Geodezji i Budownictwa

Jan Mirosław Kulasik

obręb: KADZIDŁO województwo: mazowieckie powiat: ostrołęcki gmina: KADZIDŁO	skala 1 : 1000	MAPA z projektem podziału nieruchomości opracowanym w trybie przepisów o gospodarce nieruchomościami	Mapę niniejszą na podstawie danych ewidencji gruntów obrębu Kadzidło i własnego pomiaru wykonał geodeta uprawniony mgr inż. Czesław Bakula GEODETA UPRAWNIONY mgr inż. Czesław Bakula 07-420 KADZIDŁO, ul. Trasa Mazurska 1 tel. 501 289 052 Upr. nr 503 GUGIK w Warszawie Kadzidło dn. 2014.03.19
---	------------------------------	--	--