



# DZIENNIK URZĘDOWY

## WOJEWÓDZTWA MAZOWIECKIEGO

---

Warszawa, dnia 27 lipca 2015 r.

Poz. 6623

### UCHWAŁA NR VIII/68/2015 RADY GMINY MICHAŁOWICE

z dnia 16 czerwca 2015 r.

#### **w sprawie pomnika przyrody wpisanego do rejestru pomników pod numerem 48 na terenie powiatu pruszkowskiego**

Na podstawie art. 7 ust. 1 pkt 1 i art. 18 ust. 2 pkt 15 ustawy z dnia 8 marca 1990 r. o samorządzie gminnym (Dz. U. z 2013 r. poz. 594 ze zm.) oraz art. 44 ust. 3, 3a i 4 ustawy z dnia 16 kwietnia 2004 r. o ochronie przyrody (Dz. U. z 2013 r. poz. 627 ze zm.), Rada Gminy Michałowice uchwala, co następuje:

**§ 1. 1.** W związku z koniecznością dokonania nasadzeń w alei w zamian za usuwane drzewa wymienione poniżej:

- 1) kasztanowiec biały (*Aesculus hippocastanum*) o obwodzie pnia wynoszącym 201 cm i wysokości 10 m, nr inwentaryzacji 12,
- 2) kasztanowiec biały (*Aesculus hippocastanum*) o obwodzie pnia wynoszącym 286 cm i wysokości 10 m, nr inwentaryzacji 13,
- 3) kasztanowiec biały (*Aesculus hippocastanum*) o obwodzie pnia wynoszącym 188 cm i wysokości 16 m, nr inwentaryzacji 15,
- 4) kasztanowiec biały (*Aesculus hippocastanum*) o obwodzie pnia wynoszącym 236 cm i wysokości 13 m, nr inwentaryzacji 16,
- 5) kasztanowiec biały (*Aesculus hippocastanum*) o obwodzie pnia wynoszącym 261 cm i wysokości 18 m, nr inwentaryzacji 18,
- 6) kasztanowiec biały (*Aesculus hippocastanum*) o obwodzie pnia wynoszącym 236 cm i wysokości 15 m, nr inwentaryzacji 20,
- 7) kasztanowiec biały (*Aesculus hippocastanum*) o obwodzie pnia wynoszącym 276 cm i wysokości 15 m, nr inwentaryzacji 21,
- 8) kasztanowiec biały (*Aesculus hippocastanum*) o obwodzie pnia wynoszącym 289 cm i wysokości 15 m, nr inwentaryzacji 23,
- 9) lipa drobnolistna (*Tilia cordata*) o obwodzie pnia wynoszącym 273 cm i wysokości 8 m, nr inwentaryzacji 60,
- 10) lipa drobnolistna (*Tilia cordata*), nr inwentaryzacji 99,
- 11) lipa drobnolistna (*Tilia cordata*) o obwodzie pnia wynoszącym 226 cm i wysokości 15 m, nr inwentaryzacji 105,
- 12) lipa drobnolistna (*Tilia cordata*) o obwodzie pnia wynoszącym 192 cm i wysokości 19 m, nr inwentaryzacji 119,

znajdujące się w Pomnikowej ul. Alei Starych Lip w Komorowie, dokonuje się zmiany rozporządzenia Nr 19 Wojewody Mazowieckiego z dnia 31 lipca 2009 r. w sprawie ustanowienia pomników przyrody położonych na terenie powiatu pruszkowskiego (Dz. Urz. Woj. Maz. z 2009 r. Nr 124, poz. 3634), w tabeli stanowiącej załącznik do rozporządzenia, polegającej na aktualizacji danych, tj. korekcie parametrów posadzonych w zamian drzew, bez zmiany liczby drzew tworzących aleję, ale z częściową zmianą gatunkową (usunięte kasztanowce białe zostaną zastąpione lipami drobnolistnymi), wobec czego lp. 48 ww. załącznika otrzymuje brzmienie:

L.p.	Położenie				Obiekt poddany ochronie	Nazwa obiektu		Obwód [cm]	Wys. [m]	Rodzaj skały / mineralu	Inne
	Powiat	Gmina / Dzielnic	Miejscowość	Bliższa lokalizacja		Nazwa gatunkowa polska	Nazwa gatunkowa łacińska				
48	pruszkowski	Michałowice	Komorów	ul. Aleja Starych Lip, długość ok. 500 m	aleja	lipa drobnolistna (133 szt.), kasztanowiec biały (12 szt.)	<i>Tilia cordata</i> , <i>Aesculus hippocastanum</i>	18-408 25-286	4-28 4-19		

2. Zamiana drzew o których mowa w ust. 1 następuje z uwagi na utratę wartości przyrodniczych oraz konieczność zapewnienia bezpieczeństwa ludzi oraz mienia.

3. Dokładną lokalizację poszczególnych drzew tworzących aleję określa załącznik do uchwały.

§ 2. Wykonanie uchwały powierza się Wójtowi Gminy Michałowice.


§ 3. 1. Uchwała podlega ogłoszeniu w Dzienniku Urzędowym Województwa Mazowieckiego.

2. Uchwała wchodzi w życie po upływie 14 dni od dnia ogłoszenia w Dzienniku Urzędowym Województwa Mazowieckiego.

Przewodnicząca Rady Gminy Michałowice:  
*Elżbieta Biczuk*

System Informacji Przestrzennej Gminy Michałowice  
skala 1 : 500

Załącznik do Uchwały  
Nr VIII/68/2015  
Rady Gminy Michałowice  
z dnia 16 czerwca 2015 r.

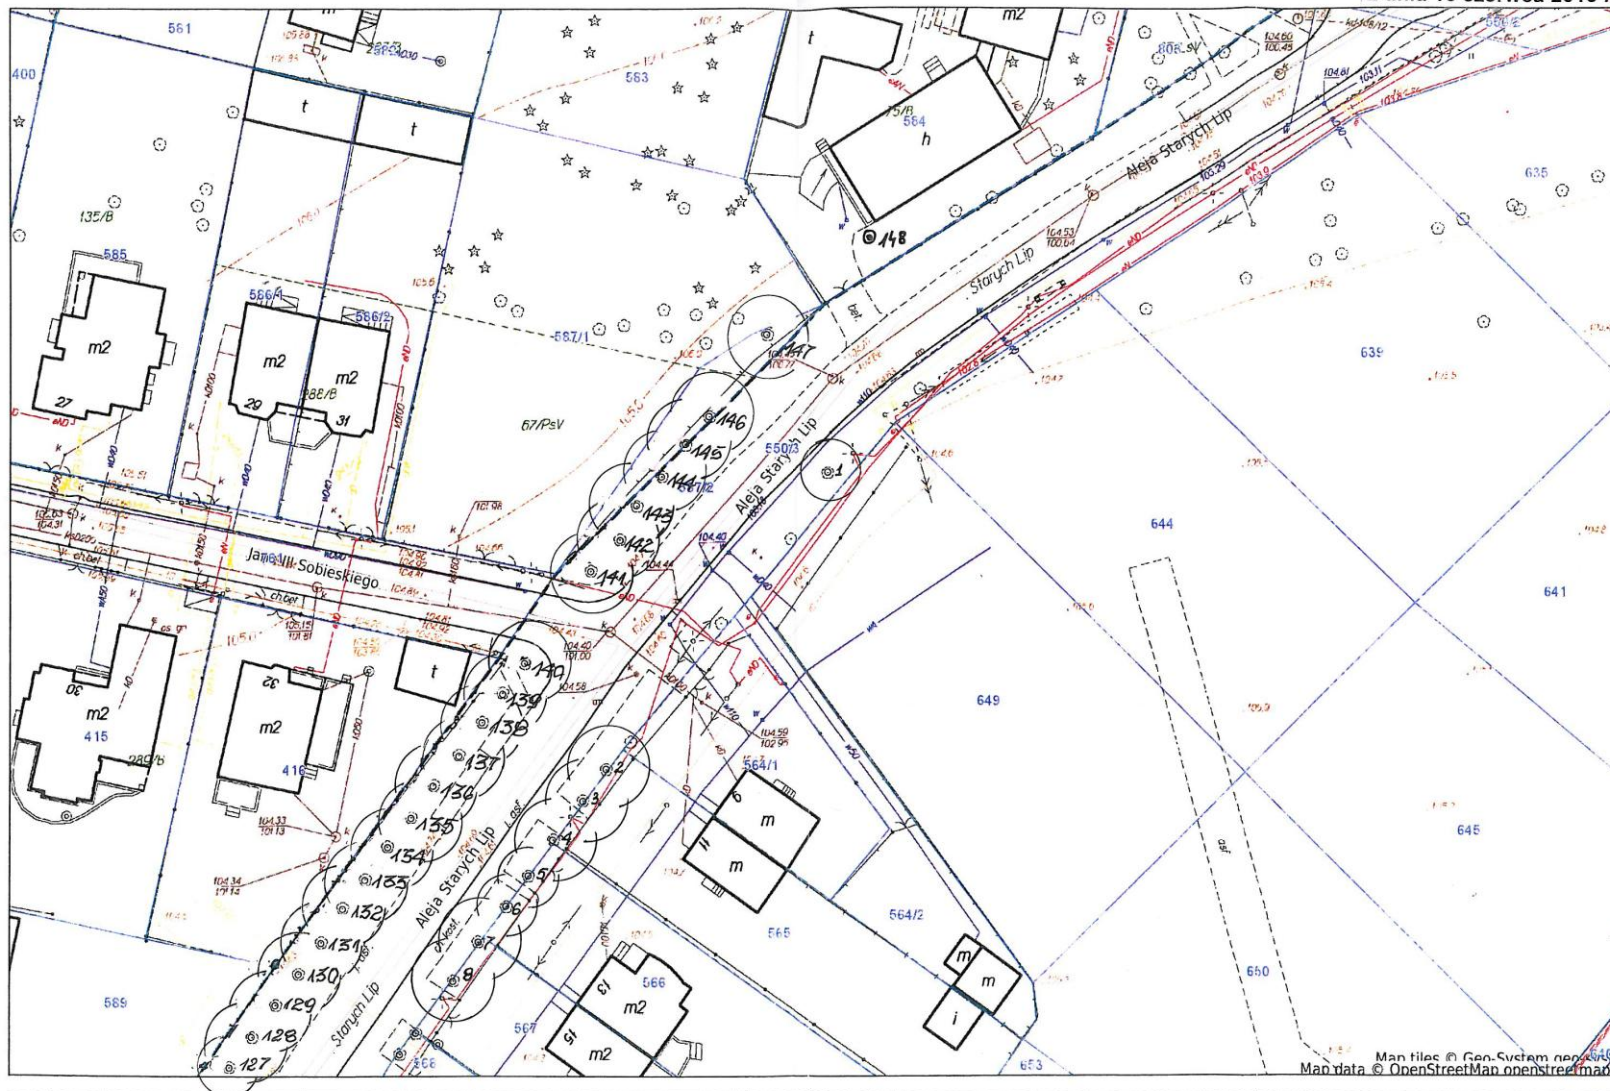


Map tiles © Geo-System  
Map data © OpenStreetMap







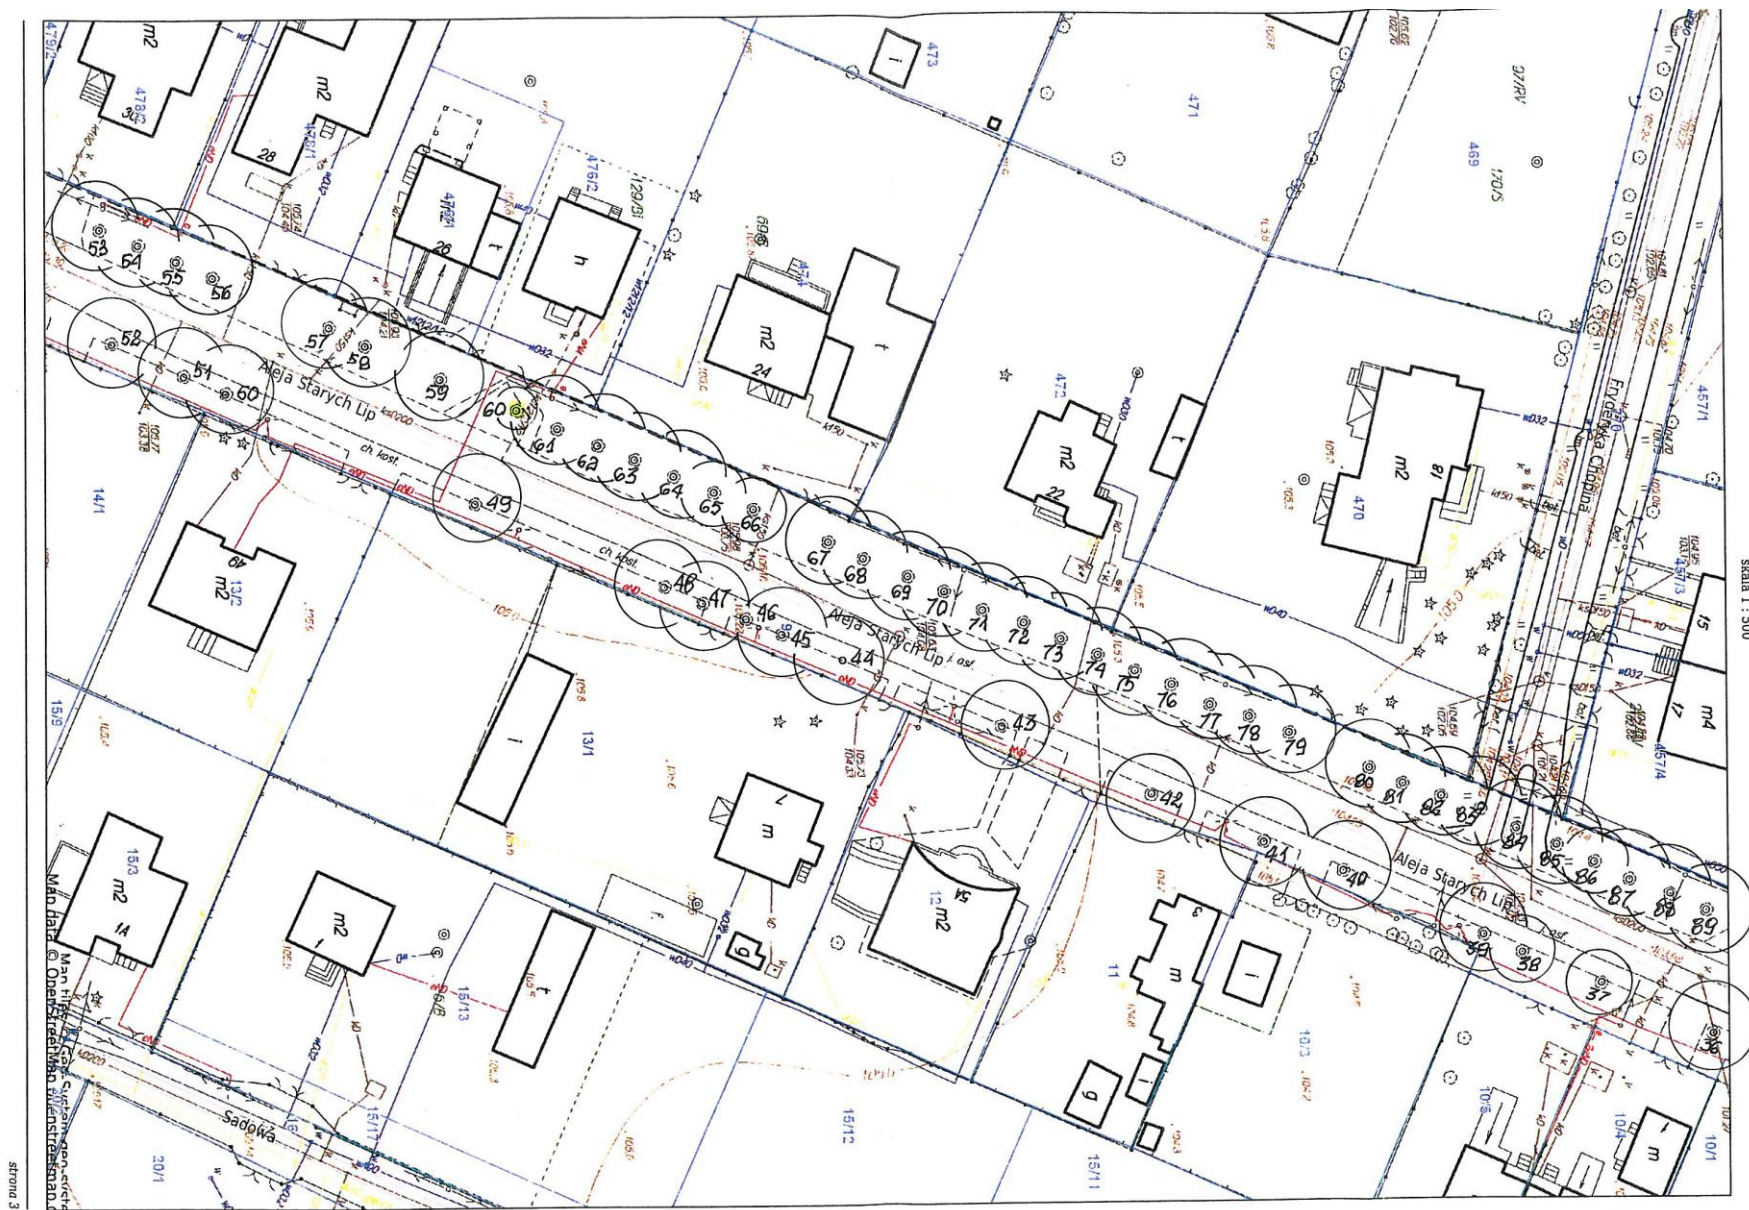

System Informacji Przestrzennej Gminy Michałowice  
skala 1 : 500