



DZIENNIK URZĘDOWY

WOJEWÓDZTWA MAZOWIECKIEGO

Warszawa, dnia 4 listopada 2015 r.

Poz. 8762

UCHWAŁA NR X.63.2015 RADY GMINY SŁUBICE

z dnia 6 października 2015 r.

w sprawie uchwalenia „Miejscowego planu zagospodarowania przestrzennego dla terenu we wsi Grzybów”

Na podstawie art. 18 ust. 2 pkt 5 i art. 40 ustawy z dnia 8 marca 1990 r. o samorządzie gminnym (t.j. Dz. U. z 2015r., poz. 1515), art. 20 ust.1 i art.29 ustawy z dnia 27 marca 2003 r. o planowaniu i zagospodarowaniu przestrzennym (t. j. Dz. U. z 2015r., poz. 199ze zm.¹⁾) oraz uchwały Nr XLIV/237/2014 Rady Gminy Słubice z dnia 30 października 2014r. w sprawie przystąpienia do sporządzenia miejscowego planu zagospodarowania przestrzennego dla terenu we wsi Grzybów, Rada Gminy Słubice, stwierdza, że „Miejscowy plan zagospodarowania przestrzennego dla terenu we wsi Grzybów” nie narusza ustaleń Studium uwarunkowań i kierunków zagospodarowania przestrzennego gminy Słubice. W studium obszary objęte planem określone są jako tereny rolniczej przestrzeni produkcyjnej pozostałe z dopuszczeniem nierolniczej aktywności gospodarczej oraz uchwała, co następuje:

Rozdział 1. Przepisy ogólne

§ 1. 1. Uchwała się Miejscowy plan zagospodarowania przestrzennego dla terenu we wsi Grzybów zwany dalej „planem”, obejmujący obszar działki o Nr ewid. 300 położonej w obrębie geodezyjnym Grzybów.

2. Granice obszaru objętego ustaleniami planu oznaczone są na rysunku planu sporządzonym w skali 1:1000 stanowiącym załącznik do niniejszej uchwały.

3. Załącznikami do uchwały są:

- 1) rysunek planu w skali 1:1000, stanowiący integralną część uchwały – Zał. Nr 1;
- 2) rozstrzygnięcie o sposobie rozpatrzenia uwag do projektu planu – Zał. Nr 2;
- 3) rozstrzygnięcie o sposobie realizacji inwestycji z zakresu infrastruktury technicznej, które należą do zadań własnych gminy – Zał. Nr 3;

§ 2. 1. Plan zawiera ustalenia dotyczące:

- 1) przeznaczenia terenów oraz linie rozgraniczające tereny o różnym przeznaczeniu lub różnych zasadach zagospodarowania;
- 2) zasady ochrony i kształtowania ładu przestrzennego;
- 3) parametry i wskaźniki kształtowania zabudowy i zagospodarowania terenu oraz ograniczenia w użytkowaniu terenów;
- 4) zasady ochrony środowiska, przyrody i krajobrazu kulturowego;

¹⁾Zmiany ustawy opublikowano w Dz.U. z 2015 r. poz.443, poz. 774

- 5) zasady modernizacji, rozbudowy i budowy systemów infrastruktury technicznej i komunikacji,
- 6) szczegółowe zasady i warunki scalania i podziału nieruchomości;
- 7) szczególne warunki zagospodarowania terenów oraz ograniczenia w ich użytkowaniu w tym zakaz zabudowy;
- 8) granice sposoby zagospodarowania terenów lub obiektów podlegających ochronie, ustalonych na podstawie przepisów odrębnych,
- 9) sposoby tymczasowego zagospodarowania i użytkowania terenów;
- 10) stawki procentowe, na podstawie których ustala się opłatę z tytułu wzrostu wartości nieruchomości,
- 11) minimalną powierzchnię nowo wydzielonych działek budowlanych.

2. Plan nie określa:

- 1) wymagań wynikających z potrzeb kształtowania przestrzeni publicznych ze względu na ich brak,
- 2) zasad ochrony dziedzictwa kulturowego i zabytków ze względu na brak obiektów.

3. Na rysunku planu następujące oznaczenia graficzne są obowiązującymi ustaleniami planu:

- 1) granice obszaru objętego ustaleniami planu,
- 2) linie rozgraniczające tereny o różnym przeznaczeniu i różnych zasadach zagospodarowania,
- 3) nieprzekraczalne linie zabudowy,
- 4) przeznaczenie terenu oznaczone symbolem literowym,
- 5) klasy techniczne dróg.

§ 3. Ilekroć w dalszych przepisach niniejszej Uchwały jest mowa o:

- 1) **planie** – należy przez to rozumieć ustalenia niniejszej Uchwały wraz z załącznikiem graficznym,
- 2) **liniach rozgraniczających** - należy przez to rozumieć linie rozgraniczające tereny o różnym przeznaczeniu (funkcjach) i różnych zasadach zagospodarowania terenu,
- 3) **przeznaczeniu podstawowym** - należy przez to rozumieć takie przeznaczenie, które powinno być dominujące na przedmiotowym terenie i stanowić więcej niż 50 % ogólnej powierzchni zabudowy w obszarze wyznaczonym liniami rozgraniczającymi,
- 4) **nieprzekraczalnych liniach zabudowy** - należy przez to rozumieć ustaloną lub nieprzekraczalną granicę usytuowania budynków w ich powierzchni zabudowy wyznaczoną zgodnie z PN-ISO 9836 (określanie i obliczanie wskaźników powierzchniowych i kubaturowych) lub przepisami normatywnymi branżowymi;
- 5) **urządzeniach i obiektach towarzyszących** – należy przez to rozumieć urządzenia ściśle związane z prawidłowym funkcjonowaniem terenu określonego liniami rozgraniczającymi;
- 6) **powierzchni biologicznie czynnej** - należy przez to rozumieć grunt rodzimy pokryty roślinnością oraz wodę powierzchniową na działce,
- 7) **usługach nieuciążliwych** - należy przez to rozumieć usługi, których funkcjonowanie nie powoduje przekroczenia żadnego z parametrów dopuszczalnego poziomu szkodliwych lub uciążliwych substancji w środowisku w rozumieniu przepisów ochrony środowiska, poza zajmowanym terenem inwestycji,
- 8) **usługi podstawowe** - należy przez to rozumieć działalność gospodarczą, zakwalifikowaną do usług nieuciążliwych związanych z zaspakajaniem codziennych i powszechnych potrzeb mieszkańców, takich jak:
 - a) handel detaliczny, gastronomia,
 - b) naprawy, remonty, konserwacje sprzętów i urządzeń konsumentów,
 - c) wyrób przedmiotów na indywidualne zamówienie,
 - d) usługi rekreacji, turystyki, wypoczynku,
 - e) usługi bankowe, doradztwa gospodarczego,

f) niepubliczne komercyjne usługi oświaty, zdrowia, opieki społecznej i kultury.

§ 4. Ustala się podział obszaru na tereny o następującym przeznaczeniu wydzielonym liniami rozgraniczającymi:

- 1) tereny zabudowy mieszkaniowej jednorodzinnej oznaczone symbolem **MN**,
- 2) tereny dróg publicznych w klasach:
 - pas terenu na poszerzenie drogi dojazdowej **KDD**.

Rozdział II Ogólne ustalenia Planu

§ 5. Zasady ochrony i kształtowania ład przestrzennego

1. Obowiązuje:

- 1) przekształcanie wskazanych w planie terenów w kierunku zgodnym z ich przeznaczeniem;
- 2) zapewnienie dostępu do drogi publicznej ukształtowane w sposób zgodny z przepisami odrębnymi;
- 3) kształtowanie gabarytów zabudowy w sposób zgodny z ustaleniami planu;
- 4) sytuowanie ogrodzeń w liniach rozgraniczających dróg lub w granicy działek, zakaz ogrodzeń betonowych od strony dróg publicznych;
- 5) zachowanie ustalonych planem wskaźników i powierzchni zabudowy oraz stosownej wielkości powierzchni biologicznie czynnej;
- 6) zakaz sytuowania wolnostojących trwale związanych z gruntem urządzeń reklamowych;

2. Ponadto obowiązują ustalenia z zakresu zasad zagospodarowania i kształtowania zabudowy określone w Rozdziale III.

§ 6. Zasady ochrony środowiska przyrody i krajobrazu kulturowego.

1. Teren objęty planem położony jest w granicach Nadwiślańskiego Obszaru Chronionego Krajobrazu.

2. Ustala się zasady ochrony i kształtowania środowiska przyrodniczego:

- 1) w granicach objętych planem wprowadza się zakaz lokalizacji przedsięwzięć mogących znacząco oddziaływać na środowisko za wyjątkiem inwestycji infrastrukturalnych celu publicznego,
- 2) zakaz likwidowania i niszczenia zadrzewień śródpolnych, przydrożnych -ochrona i maksymalne utrzymanie istniejących układów zieleni wysokiej, w tym zadrzewień przydrożnych, śródpolnych dla zachowania ciągłości korytarzy ekologicznych;
- 3) zakaz wykonywania prac ziemnych trwale zniekształcających rzeźbę terenu,
- 4) zakaz prowadzenia prac mogących powodować zmiany stosunków wodnych,
- 5) zakaz stosowania ogrodzeń betonowych, kształtowanie ogrodzeń w sposób umożliwiający migrację drobnych zwierząt – zakaz budowy ciągłych cokołów, ogrodzenia ażurowe o wysokości do 1,6m,
- 6) przywrócenie powierzchni terenu (w tym wierzchniej warstwy gleby) zajętego tymczasowo pod prace budowlane do stanu umożliwiającego kontynuację dotychczasowego użytkowania.

3. Ustala się warunki zagospodarowania wynikające z lokalnych potrzeb ochrony środowiska i zdrowia ludzi:

- 1) nakaz zagospodarowania terenu zielenią towarzyszącą wg wartości określonej dla każdego przeznaczenia – powierzchnia biologicznie czynnej.
- 2) kształtowanie zieleni urządzonej i wiejskiej (śródpolnej, przydrożnej) w postaci drzew i krzewów zgodnie z uwarunkowaniami siedliskowymi i geograficznymi (dominujący udział drzew liściastych);
- 3) zaopatrzenie w ciepło z wykorzystaniem proekologicznych nośników energii: gaz, energia elektryczna, olej opałowy o niskiej zawartości siarki, węgiel spalany w piecach niskoemisyjnych lub odnawialne źródła energii;

- 4) uporządkowaną gospodarkę odpadami – unieszkodliwianie odpadów zgodnie z przepisami z zakresu ochrony środowiska,
- 5) zachowanie dopuszczalnego poziomu hałasu w środowisku stosownie do klasyfikacji akustycznej terenów ustalonej w odniesieniu do przeznaczenia terenu,
- 6) zabezpieczenie standardów jakości środowiska zgodnie z przepisami odrębnymi.

§ 7. Zasady modernizacji, rozbudowy i budowy systemów infrastruktury technicznej i komunikacji.

Obowiązują następujące zasady obsługi w zakresie infrastruktury technicznej:

1. budowa sieci i urządzeń infrastruktury technicznej:

- 1) wzdłuż układów komunikacyjnych w liniach rozgraniczających dróg lub poza liniami rozgraniczającymi dróg, przy zachowaniu przepisów odrębnych;
- 2) dopuszcza się sytuowanie i przebudowę urządzeń infrastruktury w pasach drogowych w szczególnie uzasadnionych przypadkach wynikających z ochrony środowiska i uwarunkowań terenowych zgodnie z przepisami odrębnymi;
- 3) sieć obsługująca zabudowę, powinna być prowadzona w maksymalnym stopniu wzdłuż granic własności i istniejących systemów technicznego uzbrojenia terenu;
- 4) z zachowaniem odpowiednich odległości od obiektów budowlanych i urządzeń uzbrojenia terenu;
- 5) dopuszcza się wydzielanie działek dla potrzeb lokalizacji infrastruktury technicznej o powierzchni niezbędnej do funkcjonowania obiektu lub urządzenia.

2. utrzymanie istniejących urządzeń sieciowych infrastruktury technicznej z możliwością ich przebudowy i rozbudowy wynikającą z potrzeb utrzymania w należytym stanie technicznym oraz zastosowania nowych technologii.

3. dopuszcza się możliwość rozbudowy lub przebudowy istniejących urządzeń nadziemnych i podziemnych uzbrojenia terenów w przypadku kolizji z planowanym zagospodarowaniem.

4. zaopatrzenie w wodę dla potrzeb bytowo - gospodarczych i przeciwpożarowych poprzez rozbudowę gminnej sieci wodociągowej.

5. uporządkowana gospodarka ściekowa oparta na szczelnych zbiornikach na ścieki i okresowym wywożeniu na oczyszczalnię ścieków.

6. odprowadzenie wód opadowych z powierzchni utwardzonych, z pasów drogowych poprzez powierzchniowe systemy odwadniające. Wody opadowe odprowadzane do odbiornika powinny spełniać wymagania określone w przepisach dotyczących ochrony środowiska; maksymalne zagospodarowanie wód opadowych w granicach działek na zasadach określonych w przepisach odrębnych.

7. zaopatrzenie w energię elektryczną z sieci elektroenergetycznej średniego i niskiego napięcia kablowej lub napowietrznej z zachowaniem następujących warunków:

- 1) przyłącza energetyczne nN wykonać jako napowietrzne lub kablowe, układy pomiaru energii zlokalizować w szafkach pomiarowych usytuowanych w ogrodzeniu (planowanej linii rozgraniczającej drogi) lub w granicach działki, dopuszcza się inne usytuowanie zgodnie z przepisami szczególnymi,
- 2) budowę i przebudowę sieci oraz rozbudowę urządzeń elektroenergetycznych należy prowadzić na warunkach określonych w przepisach odrębnych,
- 3) dla linii napowietrznych 15 kV i 0,4kV obowiązują strefy ochronne dla zabudowy w odległości odpowiednio 7,5m i 1,5m od osi w każdą stronę; w strefie obowiązuje:
 - zakaz zabudowy mieszkaniowej i innej zabudowy o charakterze chronionym,
 - dopuszcza się lokalizację innych obiektów budowlanych zgodnie z przepisami odrębnymi.

8. zaopatrzenie w ciepło w systemie indywidualnych źródeł ciepła:

- a) dopuszcza się wykorzystanie odnawialnych źródeł energii,
- b) dopuszcza się lokalizację zbiorników na gaz płynny.

9. zabezpieczenie w łącza telefoniczne z dostępnymi sieci telekomunikacyjnych:

- 1) rozbudowa sieci telekomunikacyjnych zarówno w formie tradycyjnej jak i wykorzystując nowe technologie;
- 2) ustala się rozwój systemów telekomunikacyjnych i teleinformatycznych przewodowych i bezprzewodowych stosownie do wzrostu zapotrzebowania na usługi telekomunikacyjne i teleinformatyczne;

10. rozwiązanie gospodarki odpadami komunalnymi oparte na selektywnej zbiórce odpadów do pojemników zlokalizowanych na terenie posesji oraz na terenach ogólnodostępnych i wywozie na składowisko według regulacji gminnych.

11. w obszarze objętym planem nie występują urządzenia melioracyjne. Obowiązuje zakaz zmiany stanu wody na gruncie, a zwłaszcza kierunku odpływu, ze szkodą dla gruntów sąsiednich.

12. obsługa komunikacyjna terenu

- 1) obsługę zapewnia droga publiczna: gminna (w klasie drogi dojazdowej KDD) poprzez drogi wewnętrzne lub dojazdy wydzielone w trakcie podziałów,
- 2) rozbudowa, przebudowa i budowa systemów komunikacyjnych winna być prowadzona z zachowaniem następujących warunków: **KDD** - tereny komunikacji kołowej, poszerzenie drogi dojazdowej:
 - szerokość pasa na poszerzenie drogi – 3m, linia rozgraniczająca drogi w odległości 5m od osi drogi,
 - bezpośrednia obsługa terenów przyległych,
 - dopuszcza się realizację drogi jako ciągu pieszo – jezdni (droga jednoprzestrzenna).

13. ustala się następujące zasady zagospodarowania pasów drogowych wymienionych w pkt 12:

- 1) zgodnie z przepisami odrębnymi,
- 2) dopuszcza się prowadzenie ścieżek rowerowych i pieszych w liniach rozgraniczających drogi KDD,
- 3) ogrodzenie od strony drogi należy sytuować w ustalonych planem liniach rozgraniczających drogi lub w granicach działek.
- 4) odprowadzenie wód opadowych z pasów drogowych za pomocą urządzeń do powierzchniowego odwodnienia (rowy, ścieki).

14. ustala się nieprzekraczalne linie zabudowy zgodnie rysunkiem planu w pozostałych przypadkach zgodnie z przepisami odrębnymi,

15. Ustala się następujące zasady parkowania:

- 1) ustala się wskaźniki parkingowe dla zabudowy mieszkaniowej - min. 2 miejsca parkingowe na działce budowlanej lub 1,5 miejsca na mieszkanie,
- 2) potrzeby w zakresie parkowania wg wskaźników wymienionych w pkt. 1) właściciele posesji zapewniają na terenach w granicach własnej działki.

Rozdział III

Zasady zagospodarowania terenów i kształtowania zabudowy

§ 8. 1. Dla terenów oznaczonych na rysunku planu symbolem **MN** ustala się:

- 1) funkcję podstawową – zabudowa mieszkaniowa jednorodzinna wraz z obiektami towarzyszącymi;
- 2) funkcję uzupełniającą – usługowa z zakresu nieuciążliwych usług podstawowych, urządzenia i obiekty związane z funkcją podstawową, mała architektura, zieleń urządzona.

2. Zasady zagospodarowania terenu :

- 1) linie zabudowy określa się jako nieprzekraczalne zgodnie z oznaczeniem na rysunku planu, w odległości 15m od granicy działki drogowej oznaczonej symbolem KDD oraz 12m od granicy użytku leśnego,
- 2) obsługa komunikacyjna z przyległych dróg publicznych i dojazdów wydzielonych w trakcie podziałów;

- 3) wskaźnik wielkości powierzchni zabudowy (wraz z dojazdami i dojściami) nie może przekraczać 40% w stosunku do powierzchni działki
- 4) udział powierzchni biologicznie czynnej nie mniejszy niż 60% powierzchni każdej działki budowlanej,
- 5) intensywność zabudowy w granicach 0,1-0,4,
- 6) ograniczenie wszelkiej uciążliwości prowadzonej działalności usługowej do granic terenu, do którego inwestor posiada tytuł prawny,
- 7) funkcja usługowa może być łączona z funkcją mieszkaniową jako powierzchnie użytkowe wbudowane, powierzchnia usługowa nie może przekraczać 30%,
- 8) zakaz realizacji przedsięwzięć mogących znacząco oddziaływać na środowisko oprócz przedsięwzięć (infrastrukturalnych) z zakresu uzbrojenia terenu,
- 9) dopuszcza się sytuowanie budynków gospodarczych przy granicy działki,
- 10) dopuszczalny poziom hałasu w środowisku jak dla terenów zabudowy mieszkaniowej jednorodzinnej.

3. Zasady kształtowania zabudowy:

- 1) maksymalna wysokość budynków mieszkalnych 2 kondygnacje (do 9m),
- 2) szerokość elewacji frontowej budynków mieszkalnych do 18m,
- 3) maksymalna wysokość budynków garażowych i gospodarczych do 6 m,
- 4) geometria dachów budynków mieszkalnych -kąt nachylenia połaci 25-45°.

4. Szczegółowe zasady i warunki scalania i podziału nieruchomości :

- 1) minimalna powierzchnia działki – 1500m²,
- 2) minimalna szerokość frontu działki – 25m,
- 3) kąt położenia granic działek w stosunku do pasa drogowego – 60-90°.

5. Minimalna powierzchnia nowo wydzielonych działek budowlanych – 1500m².

§ 9. Sposoby i terminy tymczasowego zagospodarowania, urządzania i użytkowania terenów:

- 1) dopuszcza się realizację obiektów tymczasowych, prowizorycznych w ramach zaplecza placu budowy na okres prowadzenia robót.
- 2) do czasu zabudowy i zagospodarowania zgodnie z określonym w planie przeznaczeniem tereny pozostają w dotychczasowym użytkowaniu.

Rozdział IV

Przepisy przejściowe i końcowe

§ 10. Stawki procentowe służące naliczaniu opłaty z tytułu wzrostu wartości nieruchomości spowodowane uchwaleniem niniejszego planu ustala się wysokości 10 %.


§ 11. Na terenie działki Nr ewid. 300 w obrębie Grzybów, w obszarze objętym planem, tracą moc ustalenia „Miejscowego planu zagospodarowania przestrzennego gminy Słubice dla terenów przeznaczonych pod zalesienie”, zatwierdzonego Uchwałą Nr XXV/167/05 Rady Gminy Słubice z dnia 8czerwca 2005r.

§ 12. Wykonanie uchwały powierza się Wójtowi Gminy Słubice.

§ 13.1. Uchwała wchodzi w życie po upływie 14 dni od dnia ogłoszenia w Dzienniku Urzędowym Województwa Mazowieckiego.

2. Uchwała podlega publikacji na stronie internetowej gminy.

Przewodnicząca Rady Gminy:
Katarzyna Monika Milczarek

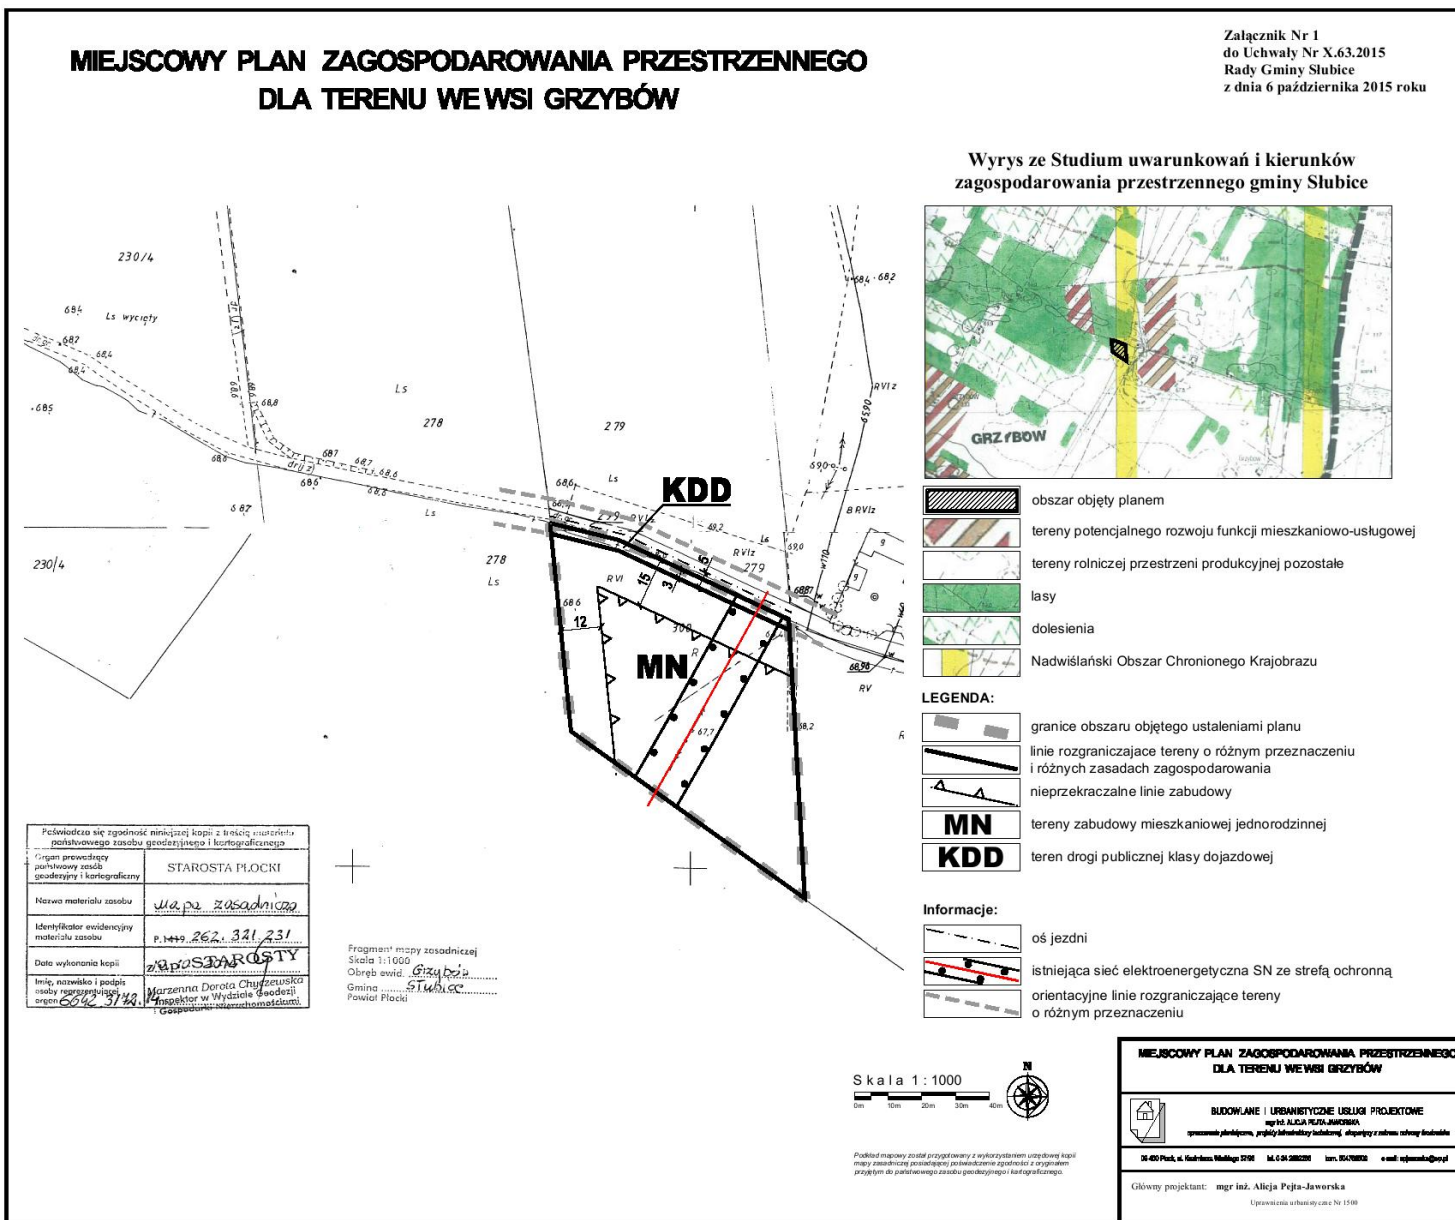

Załącznik Nr 2 do Uchwały Nr X.63.2015
Rady Gminy Słubice
z dnia 6 października 2015 r.

Wykaz uwag WNIESIONYCH do wyłożonego do publicznego wglądu projektu miejscowego planu zagospodarowania przestrzennego dla terenu we wsi Grzybów

Lp.	Data wpływu uwagi	Nazwisko i imię, nazwa jednostki organizacyjnej i adres zgłaszającego uwagi	Treść uwagi	Oznaczenie nieruchomości, której dotyczy uwaga	Ustalenia projektu planu dla nieruchomości, której dotyczy uwaga	Rozstrzygnięcie Wójta w sprawie rozpatrzenia uwagi		Rozstrzygnięcie Rady Gminy Załącznik do Uchwały nr..... z dnia.....		Uwagi
						uwaga uwzględniona	uwaga nie-uwzględniona	uwaga uwzględniona	uwaga nie-uwzględniona	
1	2	3	4	5	6	7	8	9	10	11
			NIE WNIESIONO							

Załączniki: brak

Przewodnicząca Rady Gminy:
Katarzyna Monika Milczarek

Załącznik Nr 3 do Uchwały Nr X.63.2015
Rady Gminy Słubice
z dnia 6 października 2015 r.

Rozstrzygnięcie o sposobie realizacji zapisanych w „Miejscowym planie zagospodarowania przestrzennego dla terenu we wsi Grzybów” inwestycji z zakresu infrastruktury technicznej, które należą do zadań własnych gminy.

Do zadań własnych gminy z zakresu infrastruktury technicznej wynikających z w/w planu należy przebudowa i budowa dróg publicznych: dojazdowych KDD, sieci infrastruktury technicznej: sieci wodociągowej, oświetlenia ulic. Sposób realizacji przedmiotowych inwestycji ustala się następująco:

- 1) wykup gruntu w celu poszerzenia drogi gminnej dojazdowej do wymaganych parametrów - obciążenie gminy z tego tytułu kształtuje się na obecne ceny w wysokości ok. 1 600,- zł.
- 2) Nie przewiduje się rozbudowy sieci wodociągowej (zaopatrzenie w media inwestor będzie realizował we własnym zakresie) i budowy oświetlenia.

Przewodnicząca Rady Gminy:
Katarzyna Monika Milczarek