



DZIENNIK URZĘDOWY

WOJEWÓDZTWA MAZOWIECKIEGO

Warszawa, dnia 16 listopada 2015 r.

Poz. 9110

UCHWAŁA NR XII/98/2015 RADY GMINY WIELISZEW

z dnia 1 października 2015 r.

w sprawie nadania nazwy drodze wewnętrznej w miejscowości Wieliszew

Na podstawie art. 18 ust. 2 pkt 13 ustawy z dnia 8 marca 1990r. o samorządzie gminnym (j.t. Dz. U. z 2013r., poz. 594 z późn. zm.), art. 8 ust. 1 ustawy z dnia 21 marca 1985r. o drogach publicznych (j.t. Dz. U. z 2015r., poz. 460 z późn. zm.), w związku z uchwałą nr XXXII/298/09 Rady Gminy Wieliszew z dnia 29 września 2009r. w sprawie określenia zasad nadawania nazw placom i drogom w gminie Wieliszew - Rada Gminy Wieliszew uchwala, co następuje:


§ 1. Nadaje się nazwę „**ul. Chmielna**” - drodze wewnętrznej stanowiącej własność Gminy Wieliszew, oznaczonej nr ew. dz. 690/31, położonej w miejscowości Wieliszew obręb 16-Wieliszew gmina Wieliszew.

§ 2. Przebieg drogi, o której mowa w §1 określa załącznik graficzny do niniejszej uchwały.

§ 3. Wykonanie uchwały powierza się Wójtowi Gminy Wieliszew.

§ 4. Uchwała wchodzi w życie po upływie 14 dni od dnia jej ogłoszenia w Dzienniku Urzędowym Województwa Mazowieckiego.

Przewodniczący Rady Gminy Wieliszew:
Marcin Fabisiak

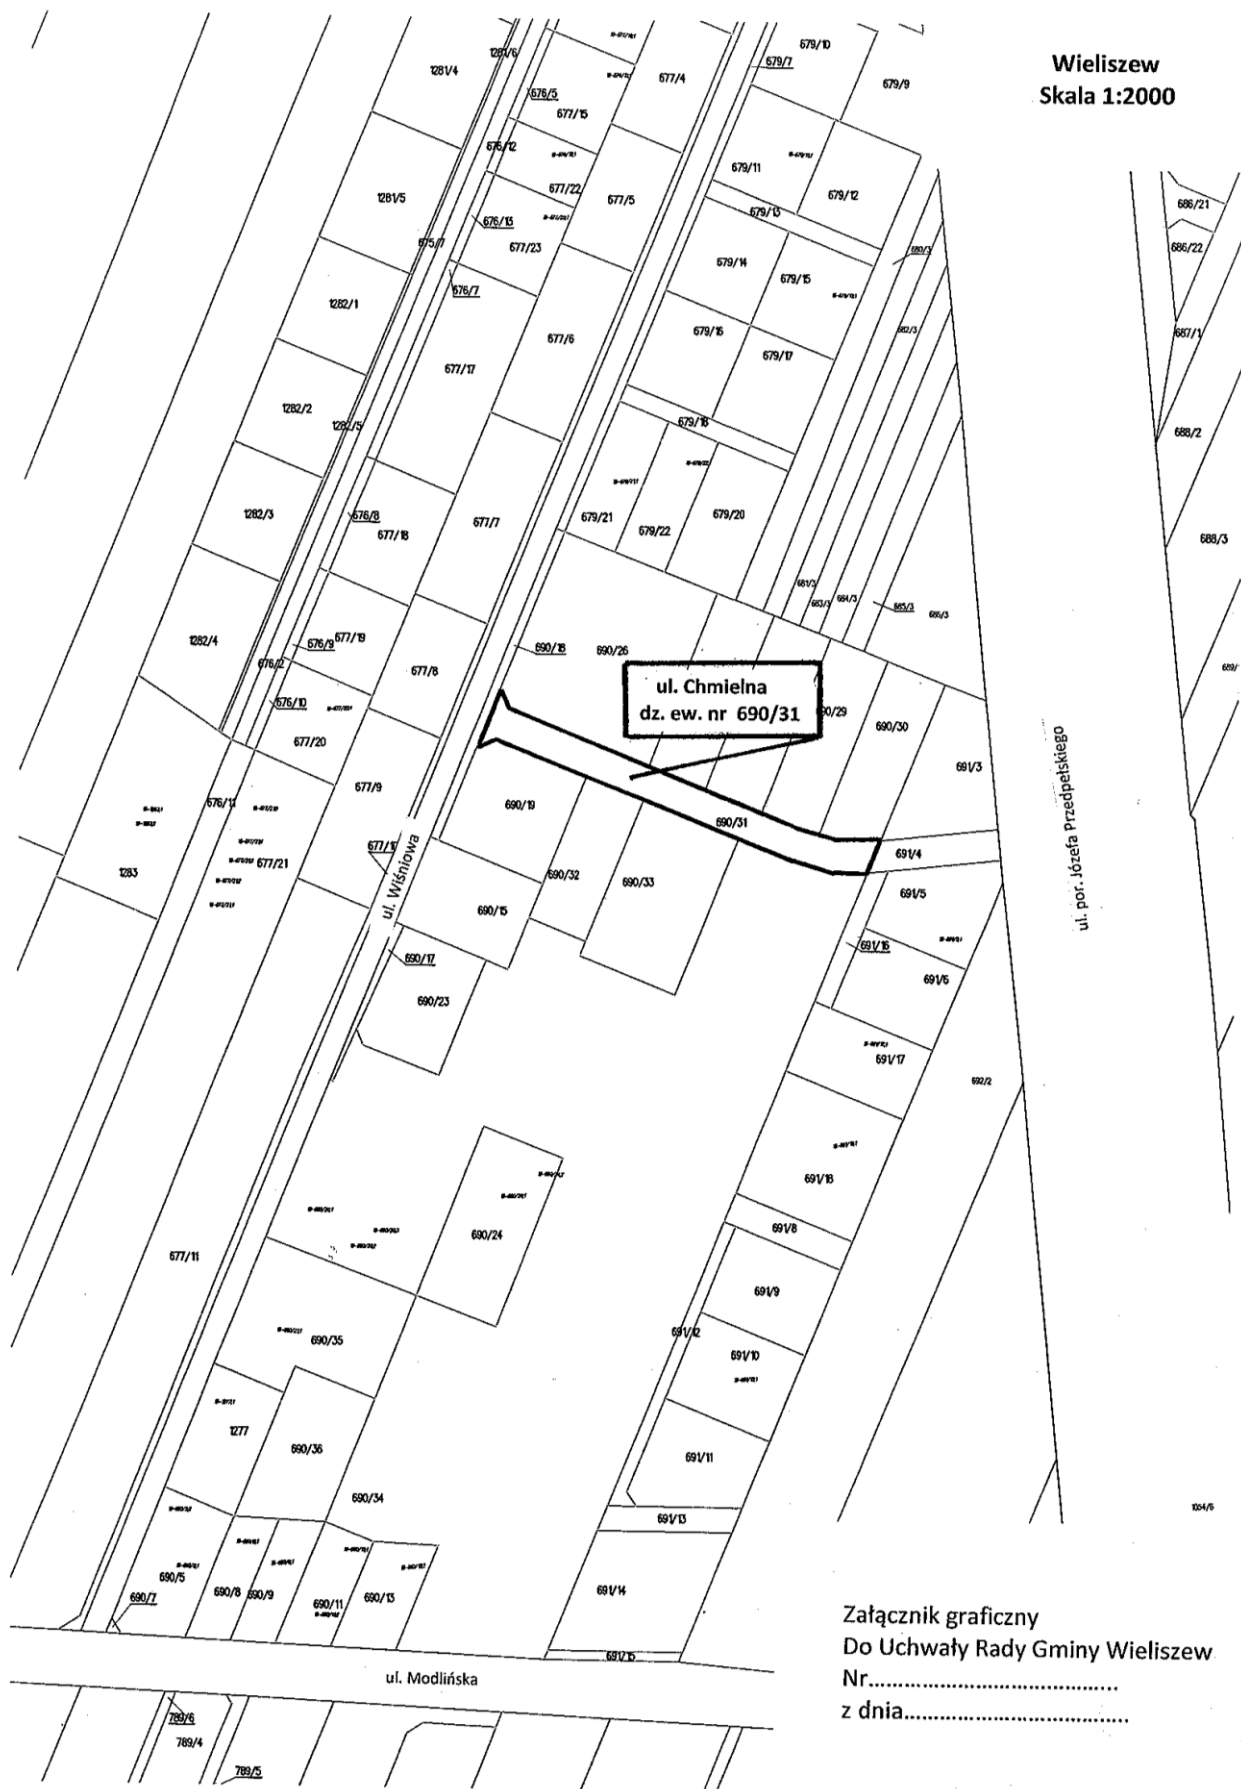

Wieliszew
Skala 1:2000

ul. por. Józefa Przedpełskiego

Załącznik graficzny
Do Uchwały Rady Gminy Wieliszew
Nr.....
z dnia.....