



DZIENNIK URZĘDOWY

WOJEWÓDZTWA MAZOWIECKIEGO

Warszawa, dnia 21 stycznia 2016 r.

Poz. 713

UCHWAŁA NR X/69/2015 RADY GMINY POKRZYWNICA

z dnia 27 listopada 2015 r.

w sprawie uchwalenia Miejscowego Planu Zagospodarowania Przestrzennego obejmującego część miejscowości Kępiaste

Na podstawie art. 18 ust. 2 pkt 5 ustawy z dnia 8 marca 1990 r. o samorządzie gminnym (tekst jednolity Dz. U. z 2015 r., poz. 1515), art. 20 ust. 1 i art. 28 ust. 2 ustawy z dnia 27 marca 2003 r. o planowaniu i zagospodarowaniu przestrzennym (tekst jednolity: Dz. U. z 2015 r. poz. 199, ze zmianami: Dz. U. z 2015 r. poz. 443, poz. 774, poz. 1265, poz. 1434, poz. 1713, poz. 1777, poz. 1830) oraz art. 12 ust. 3 ustawy z dnia 24 kwietnia 2015 r. o zmianie niektórych ustaw w związku ze wzmocnieniem narzędzi ochrony krajobrazu (Dz. U. z 2015 r. poz. 774 ze zmianami: Dz. U. z 2015 r., poz. 1688) w związku z uchwałą nr XXVII/143/2013 Rady Gminy Pokrzywnica z dnia 21 marca 2013 r. w sprawie przystąpienia do sporządzenia miejscowego planu zagospodarowania przestrzennego obejmującego część miejscowości Łubienica Superunki i Kępiaste, stwierdzając, że ustalenia niniejszego planu nie naruszają ustaleń „Studium uwarunkowań i kierunków zagospodarowania przestrzennego gminy Pokrzywnica” przyjętego uchwałą nr XVII/70/2011 Rady Gminy Pokrzywnica z dnia 29 grudnia 2011 r., uchwala się, co następuje:

Rozdział 1.

Zakres i zasady obowiązywania planu

§ 1. Uchwala się miejscowy plan zagospodarowania przestrzennego obejmujący część miejscowości Kępiaste w obszarze działki o numerze ewidencyjnym 16/18 z obrębu 0016 Kępiaste, zwany dalej planem, na obszarze i w brzmieniu określonym niniejszą uchwałą.

§ 2. 1. Plan obejmuje obszar działki o numerze ewidencyjnym 16/18 z obrębu 0016 Kępiaste.

2. Granice obszaru planu, o którym mowa w ust. 1 wskazano na rysunku planu sporządzonym w skali 1:1000, stanowiącym załącznik nr 1.

3. Uchwała nie zawiera załącznika dotyczącego rozstrzygnięcia o sposobie rozpatrzenia uwag do projektu planu, o którym mowa w art. 20 ust. 1 ustawy o planowaniu i zagospodarowaniu przestrzennym, ponieważ w terminie wskazanym, zgodnie z art. 17 pkt 11 ustawy o planowaniu i zagospodarowaniu przestrzennym, w ogłoszeniu Wójta Gminy Pokrzywnica z dnia 19 września 2014 r. do projektu „Miejscowego planu zagospodarowania przestrzennego obejmującego część miejscowości Kępiaste” nie wpłynęła żadna uwaga.

4. Rozstrzygnięcie o sposobie realizacji zapisanych w planie inwestycji z zakresu infrastruktury technicznej, które należą do zadań własnych gminy oraz zasadach ich finansowania stanowi załącznik 2 do uchwały.

§ 3. 1. W planie określa się:

- 1) przeznaczenie terenów oraz linie rozgraniczające tereny o różnym przeznaczeniu lub różnych zasadach zagospodarowania;

- 2) zasady ochrony i kształtowania ładu przestrzennego;
- 3) zasady ochrony środowiska, przyrody i krajobrazu kulturowego;
- 4) zasady kształtowania zabudowy oraz wskaźniki zagospodarowania terenu, maksymalną i minimalną intensywność zabudowy jako wskaźnik powierzchni całkowitej zabudowy w odniesieniu do powierzchni działki budowlanej, minimalny udział procentowy powierzchni biologicznie czynnej w odniesieniu do powierzchni działki budowlanej, maksymalną wysokość zabudowy, minimalną liczbę miejsc do parkowania i sposób ich realizacji oraz linie zabudowy i gabaryty obiektów;
- 5) szczegółowe zasady i warunki scalania i podziału nieruchomości objętych planem miejscowym;
- 6) szczególne warunki zagospodarowania terenów oraz ograniczenia w ich użytkowaniu;
- 7) zasady modernizacji, rozbudowy i budowy systemów komunikacji i infrastruktury technicznej;
- 8) sposób i termin tymczasowego zagospodarowania, urządzania i użytkowania terenów;
- 9) stawki procentowe, służące naliczeniu jednorazowej opłaty z tytułu wzrostu wartości nieruchomości spowodowanego uchwaleniem planu.

2. W niniejszej uchwale nie określa się:

- 1) granic i sposobów zagospodarowania terenów lub obiektów podlegających ochronie, ustalonych na podstawie odrębnych przepisów, terenów górniczych, a także obszarów szczególnego zagrożenia powodzią oraz obszarów osuwania się mas ziemnych, krajobrazów priorytetowych określonych w audycie krajobrazowym oraz w planach zagospodarowania przestrzennego województwa, zasad kształtowania krajobrazu, zasad ochrony dziedzictwa kulturowego i zabytków, w tym krajobrazów kulturowych oraz dóbr kultury współczesnej, ponieważ takie tereny i obiekty nie występują w granicach obszaru objętego planem;
- 2) minimalnej liczby miejsc do parkowania przeznaczonych na parkowanie pojazdów zaopatrzonych w kartę parkingową, ponieważ w granicach obszaru objętego planem nie występują obszary, dla których zgodnie z przepisami odrębnymi z zakresu dróg publicznych jest taki wymóg;
- 3) wymagań wynikających z potrzeb kształtowania przestrzeni publicznych, ponieważ takie przestrzenie nie zostały wskazane w studium.

§ 4. Ilekcioć w przepisach niniejszej uchwały jest mowa o:

- 1) **miejscu postojowym** – należy przez to rozumieć miejsce do parkowania urządzone w poziomie terenu, w tym na podjazdach do garaży oraz stanowiska w garażach, które należy realizować na terenie danej działki budowlanej, na której jest realizowana inwestycja;
- 2) **nieprzekraczalnej linii zabudowy** – należy przez to rozumieć linię wyznaczoną na rysunku planu, poza którą nie wolno wyprowadzać płaszczyzny elewacji noworealizowanych budynków; nieprzekraczalna linia zabudowy nie dotyczy przebudowy i nadbudowy zabudowy istniejącej; poza tę linię mogą wykaczać: balkony, schody zewnętrzne, pochylnie, wykusze, loggie, zadaszenia wejść, gzymsy, pod warunkiem, że łączna powierzchnia wszystkich wymienionych elementów w rzucie nie będzie większa niż 10 m² oraz podziemne części budynku, pod warunkiem, że nie przekraczają one linii rozgraniczającej terenu;
- 3) **poddaszu użytkowym** – należy przez to rozumieć kondygnację z pomieszczeniami przeznaczonymi na pobyt ludzi znajdującą się bezpośrednio pod konstrukcją dachu budynku lub znajdującą się w obrębie konstrukcji dachu;
- 4) **przeznaczeniu podstawowym** – należy przez to rozumieć takie przeznaczenie, które powinno przeważać na danej działce budowlanej; to znaczy nie mniej niż 50% powierzchni użytkowej budynków na tym terenie, zlokalizowanych na jednej działce budowlanej musi pełnić tę funkcję;
- 5) **przepisach odrębnych** – należy przez to rozumieć przepisy ustaw wraz z aktami wykonawczymi;
- 6) **modernizacji** – należy przez to rozumieć wykonywanie robót budowlanych polegających na trwałym ulepszeniu, unowocześnieniu, zwiększeniu użyteczności lub podniesieniu standardu, istniejącego obiektu budowlanego, modernizacją może być: remont, przebudowa obiektu budowlanego oraz zmiana sposobu użytkowania na funkcje zgodne z planem;

- 7) **uciażliwościach** – należy przez to rozumieć emisje, będące skutkiem działalności człowieka przekraczające standardy emisyjne i standardy jakości środowiska, utrudniające życie ludzi, takie jak wprowadzane do powietrza, wody, gleby lub ziemi: substancje i energie w tym w szczególności: ciepło, hałas, wibracje, pola elektromagnetyczne, jak również zanieczyszczenie ściekami i odpadami, przekraczające obowiązujące normy zawarte w przepisach odrębnych, powstałe w wyniku realizacji inwestycji dopuszczonych w planie;
- 8) **usługach** - należy przez to rozumieć budynki lub lokale użytkowe wbudowane w budynki, w których prowadzona jest działalność służąca zaspokajaniu potrzeb ludności, nie związana z wytwarzaniem dóbr materialnych metodami przemysłowymi;

§ 5. Następujące oznaczenia graficzne na rysunku planu są obowiązującymi ustaleniami planu:

- 1) granica obszaru objętego planem;
- 2) linie rozgraniczające tereny o różnym przeznaczeniu lub różnych zasadach zagospodarowania;
- 3) nieprzekraczalne linie zabudowy;
- 4) przeznaczenie terenów określone symbolami terenów funkcjonalnych.

Rozdział 2.

Ustalenia dotyczące przeznaczenia terenów, zasad ochrony i kształtowania ładu przestrzennego

§ 6. Wyznacza się liniami rozgraniczającymi, określonymi na rysunku planu teren zabudowy mieszkaniowej jednorodzinnej, oznaczony symbolem: **MN-1**.

§ 7. Ustala się następujące zasady realizacji ogrodzeń:

- 1) zakazuje się wykonywania ogrodzeń pełnych i z prefabrykowanych elementów żelbetonowych, przy czym dopuszcza się wykorzystanie elementów prefabrykowanych wyłącznie w formie słupów, cokołów lub fundamentów;
- 2) ogrodzenia muszą być ażurowe co najmniej w 50% powierzchni każdego metra bieżącego swojej długości;
- 3) maksymalna wysokość ogrodzeń nie może przekraczać 1,6 m mierząc od poziomu terenu do najwyższego elementu ogrodzenia;
- 4) maksymalna wysokość cokołu nie może przekraczać 0,4 m, a w przypadku realizacji podmurówek wyższych niż poziom terenu, nakazuje się wykonanie przerw lub otworów w podmurówce umożliwiających migrację małych zwierząt.

§ 8. 1. Ustala się następujące zasady sytuowania i rozmieszczania reklam:

- 1) dopuszcza się umieszczanie reklam o powierzchni ekspozycyjnej nie większej niż 4 m²;
- 2) reklamy nie mogą mieć więcej niż 5 m wysokości mierząc od poziomu terenu do najwyższego elementu urządzenia reklamowego lub tablicy reklamowej;
- 3) zakazuje się umieszczania reklam w szpalerach drzew, na drzewach, a także w sposób powodujący pogorszenie warunków wegetacyjnych drzew;
- 4) zakazuje się umieszczania reklam na urządzeniach naziemnych infrastruktury technicznej, takich jak: szafki energetyczne, gazowe, telekomunikacyjne, na słupach trakcji elektrycznych, stacji transformatorowych;
- 5) dopuszcza się lokalizację reklam w powiązaniu z elementami małej architektury.

2. Ustala się następujące zasady sytuowania i rozmieszczania szyldów:

- 1) dopuszcza się umieszczanie szyldów wyłącznie na ogrodzeniach i elewacjach budynków w obszarze planu, przy czym powierzchnia każdego szyldu nie może być większa niż 2m²;
- 2) zakazuje się umieszczania szyldów w szpalerach drzew, na drzewach, a także w sposób powodujący pogorszenie warunków wegetacyjnych drzew.

Rozdział 3.

Ustalenia dotyczące zasad ochrony środowiska, przyrody i krajobrazu kulturowego

§ 9. Obszar planu położony jest w całości w Nasielsko-Karniewskim Obszarze Chronionego Krajobrazu. Na terenach objętych tą formą ochrony przyrody obowiązują wszelkie zakazy, nakazy i ograniczenia zawarte w przepisach odrębnych z zakresu ochrony przyrody.

§ 10. Na terenie objętym planem zakazuje się budowy zakładów, stwarzających zagrożenie dla życia lub zdrowia ludzi, a w szczególności zagrożenie wystąpienia poważnych awarii, rozumianych jako zakłady o zwiększonym ryzyku albo zakłady o dużym ryzyku wystąpienia poważnej awarii przemysłowej, o których mowa w przepisach odrębnych.

§ 11. W zakresie zapewnienia wody do zewnętrznego gaszenia pożaru oraz dojazdów spełniających wymagania jak dla dróg pożarowych obowiązują przepisy odrębne.

§ 12. Ustala się następujące zasady ochrony środowiska przed hałasem i wibracjami:

- 1) nakazuje się ograniczanie uciążliwości akustycznych pochodzących ze źródeł hałasu o natężeniu ponadnormatywnym, poprzez zabezpieczenia techniczne lub zmianę technologii i urządzeń;
- 2) w zakresie ochrony przed hałasem teren zabudowy mieszkaniowej jednorodzinnej oznaczony symbolem **MN-1** należy traktować jako „tereny zabudowy mieszkaniowej jednorodzinnej”, w rozumieniu obowiązujących w tym zakresie przepisów ochrony środowiska”.

Rozdział 4.

Ustalenia dotyczące zasad modernizacji, rozbudowy i budowy systemów komunikacji

§ 13. Obsługę komunikacyjną obszaru objętego planem, w tym powiązania z zewnętrznym układem drogowym, zapewniają drogi publiczne zlokalizowane poza obszarem planu.

§ 14. Dopuszcza się realizację dróg wewnętrznych w obszarze planu zgodnie z ustaleniami planu i przepisami odrębnymi.

§ 15. Dostęp do drogi publicznej dla działki, w obszarze planu należy realizować zgodnie z przepisami odrębnymi przede wszystkim poprzez zjazdy oraz drogi wewnętrzne.

§ 16. Ustala się następujące warunki dotyczące liczby miejsc postojowych:

- 1) dla zabudowy mieszkaniowej jednorodzinnej należy zapewnić minimalnie 2 miejsca postojowe na 1 lokal mieszkalny lub użytkowy;
- 2) miejsca postojowe muszą być realizowane na terenie danej działki budowlanej, na której jest realizowana inwestycja.

Rozdział 5.

Ustalenia dotyczące zasad modernizacji, rozbudowy i budowy infrastruktury technicznej

§ 17. W zakresie modernizacji, rozbudowy i budowy systemów infrastruktury technicznej ustala się:

- 1) zaopatrzenie zabudowy z istniejących i noworealizowanych urządzeń i obiektów infrastruktury technicznej;
- 2) możliwość budowy, zachowania, modernizacji, rozbudowy urządzeń i obiektów infrastruktury technicznej pod warunkiem, że ewentualne negatywne oddziaływanie nie będzie wykraczać poza granice lokalizacji.

§ 18. 1) Ustala się zaopatrzenie w wodę do celów bytowych, za pośrednictwem przyłącza i sieci wodociągowej o średnicy minimum Ø 40 mm w stopniu wystarczającym dla obsługi funkcji budynku i sposobu zagospodarowania działki;

2) Dopuszcza się:

- a) do czasu wybudowania sieci wodociągowej wykorzystanie indywidualnych ujęć wody do celów bytowych,
- b) zaopatrzenie w wodę do celów gospodarczych i przeciwpożarowych z indywidualnych ujęć zgodnie z przepisami odrębnymi z zakresu prawa budowlanego.

§ 19. 1. Nakazuje się, aby docelowo wszystkie budynki posiadały przyłącze kanalizacyjne o średnicy minimum Ø 10 cm umożliwiające odprowadzenie ścieków bytowych w stopniu wystarczającym dla obsługi funkcji budynku i sposobu zagospodarowania działki.

2. Do czasu podłączenia do zbiorczej sieci kanalizacyjnej, dopuszcza się odprowadzanie ścieków bytowych do zbiorników bezodpływowych i wywóz ich zawartości do oczyszczalni ścieków.

3. Dopuszcza się odprowadzanie wód opadowych i roztopowych z terenów utwardzonych, na nieutwardzoną powierzchnię działki z wykorzystaniem naturalnej retencji i z zachowaniem przepisów odrębnych dotyczących wprowadzania ścieków do środowiska, w tym ochrony terenów sąsiednich i dróg przed zalewaniem oraz ochrony gleby, powierzchni ziemi, wód podziemnych i powierzchniowych przed zanieczyszczeniem.

4. Nakazuje się zagospodarowanie wód opadowych w granicach działki budowlanej.

§ 20. 1. Nakazuje się zaopatrzenie w energię obiektów budowlanych, na terenie objętym planem z sieci elektroenergetycznej niskiego napięcia, w stopniu wystarczającym dla obsługi funkcji budynku i sposobu zagospodarowania działki na warunkach zgodnych z przepisami odrębnymi z zakresu prawa energetycznego i budowlanego.

2. Dopuszcza się wytwarzanie energii elektrycznej ze źródeł odnawialnych z urządzeń o mocy nie przekraczających 100kW z wykorzystaniem wyłącznie ogniw fotowoltaicznych na warunkach określonych w przepisach odrębnych.

§ 21. Dopuszcza się zaopatrzenie w gaz obiektów budowlanych, na terenie objętym planem z sieci gazowej niskiego ciśnienia.

§ 22. Zaopatrzenie w ciepło realizować należy w oparciu o źródła lokalne, zasilane gazem ziemnym, przy czym dopuszcza się stosowanie do ogrzewania alternatywnych nośników energetycznych takich jak olej opałowy o niskiej zawartości siarki, gaz płynny, energia elektryczna, energia z odnawialnych źródeł energii wytwarzana w urządzeniach o mocy poniżej 100kW lub inne paliwa i nośniki energetyczne pod warunkiem, że będą stosowane w urządzeniach zapewniających standardy emisji dopuszczone w przepisach odrębnych.

§ 23. 1. Usuwanie odpadów realizować należy w ramach zorganizowanego i o powszechnej dostępności komunalnego systemu gospodarowania odpadami.

2. Zakazuje się na wszystkich terenach lokalizacji składowisk odpadów oraz lokalizacji obiektów służących przetwarzaniu i unieszkodliwianiu odpadów.

Rozdział 6.

Szczegółowe zasady i warunki scalania i podziału nieruchomości

§ 24. Szczegółowe zasady i warunki „scalania i podziału” nieruchomości:

- 1) minimalna powierzchnia działki: 1500 m²;
- 2) minimalny kąt położenia granic działek w stosunku do pasa drogowego: 70°;
- 3) minimalna szerokość frontu działki: 40 m;
- 4) zasady i warunki, o których mowa w pkt 1, 2 i 3 nie dotyczą działek wydzielanych pod urządzenia i obiekty infrastruktury technicznej oraz pod drogi wewnętrzne.

Rozdział 7.

Przeznaczenie, zagospodarowanie i zabudowa terenu zabudowy mieszkaniowej jednorodzinnej oznaczonego symbolem MN-1

§ 25. 1. Na terenie oznaczonym symbolem **MN-1** ustala się przeznaczenie podstawowe: zabudowa mieszkaniowa jednorodzinna.

2. Dopuszcza się, na terenie oznaczonym symbolem **MN-1** realizację infrastruktury towarzyszącej takiej jak: miejsca postojowe, drogi wewnętrzne, infrastruktura techniczna, dojścia i dojazdy, ogrodzenia i mała architektura.

3. Na terenie oznaczonym symbolem **MN-1** dopuszcza się modernizację istniejących w dniu wejścia w życie planu obiektów budowlanych.

§ 26. Na terenie oznaczonym symbolem **MN-1** wprowadza się zakaz:

- 1) realizacji wolnostojących usług;
- 2) tymczasowego zagospodarowania, urządzania i użytkowania terenów, za wyjątkiem tymczasowego wykorzystywania terenów do zagospodarowania w formie terenów zieleni.

§ 27. Na terenie oznaczonym symbolem **MN-1** ustala się minimalną powierzchnię nowo wydzielonej działki budowlanej - 1500 m².

§ 28. Na terenie oznaczonym symbolem **MN-1** ustala się następujące szczegółowe warunki, zasady i standardy kształtowania zabudowy oraz zagospodarowania terenu:

- 1) dopuszcza się wprowadzenie nowej zabudowy w formie budynków wolnostojących lub poprzez rozbudowę i zmianę sposobu użytkowania budynków istniejących;
- 2) dopuszcza się realizację funkcji garażowych i gospodarczych wbudowanych w budynek mieszkalny jednorodzinny;
- 3) dopuszcza się realizację usług wyłącznie jako wbudowane w budynek mieszkalny jednorodzinny budynki należy lokalizować zgodnie z liniami zabudowy określonymi na rysunku planu;
- 4) miejsca postojowe dla samochodów należy realizować na warunkach określonych w §16;
- 5) główne połacie dachu na jednym obiekcie budowlanym muszą mieć jednakowy spadek o pochyleniu od 15° do 45°;
- 6) nakazuje się stosowanie kolorów pastelowych na elewacjach budynków.

§ 29. Na terenie oznaczonym symbolem **MN-1** ustala się następujące wskaźniki liczbowe dotyczące warunków, zasad i standardów kształtowania zabudowy oraz zagospodarowania terenu dla każdej działki budowlanej:

- 1) wskaźnik maksymalnej intensywności zabudowy w granicach działki budowlanej - 0,9;
- 2) wskaźnik minimalnej intensywności zabudowy w granicach działki budowlanej - 0,1;
- 3) maksymalna wysokość zabudowy:
 - a) budynek mieszkalny jednorodzinny - 12 m,
 - b) budynki gospodarcze, garażowe i inne obiekty budowlane: 6 m, z zastrzeżeniem §7pkt 3) i §8 ust 1 pkt 2);
- 4) maksymalna liczba kondygnacji nadziemnych zabudowy mieszkaniowej: 3, przy czym jeśli występuje 3 kondygnacja musi być poddaszem użytkowym;
- 5) wskaźnik powierzchni biologicznie czynnej w granicach działki budowlanej – minimalnie 60% powierzchni działki budowlanej;
- 6) dopuszcza się realizację ogrodzeń wyłącznie na zasadach określonych w §7.

§ 30. Drogi wewnętrzne realizowane, w zależności od potrzeb, w obszarze planu muszą spełniać następujące warunki, zasady i standardy zagospodarowania terenu:

- 1) minimalna szerokość drogi: 6 m;
- 2) jezdnie muszą spełniać warunki niezbędne dla ruchu kołowego, w tym dla pojazdów ratowniczo-gaśniczych, na warunkach określonych w przepisach odrębnych;
- 3) dopuszcza się drogi bez wyodrębnienia jezdni i chodników.


§ 31. Dla terenu oznaczonego na rysunku planu symbolem **MN-1** ustala się stawkę procentową, w wysokości 10% na podstawie, której ustala się opłatę jednorazową, jeżeli w związku z uchwaleniem planu wartość nieruchomości wzrosła, a właściciel lub użytkownik wieczysty zbywa tę nieruchomość.

§ 32. Na obszarze objętym planem traci moc Uchwała Nr VIII/51/2003 Rady Gminy Pokrzywnica z dnia 24 lipca 2003 r. w sprawie zmian Miejscowego Planu Ogólnego Zagospodarowania Przestrzennego gminy Pokrzywnica w miejscowościach: Dzbanice, Dzierżenin, Gzowo, Karniewek, Kępiaste, Łosewo, Łubienica, Łubienica Superunki, Niestępowo Włosciańskie, Piskornia, Pobyłkowo Duże, Pobyłkowo Małe, Pogorzelec, Pokrzywnica i Strzyże.

§ 33. 1. Uchwała podlega ogłoszeniu w Dzienniku Urzędowym Województwa Mazowieckiego i publikacji na stronie internetowej Gminy Pokrzywnica.

2. Uchwała wchodzi w życie po upływie 14 dni od daty ogłoszenia w Dzienniku Urzędowym Województwa Mazowieckiego.

Przewodniczący Rady Gminy:
Krzysztof Lubelski

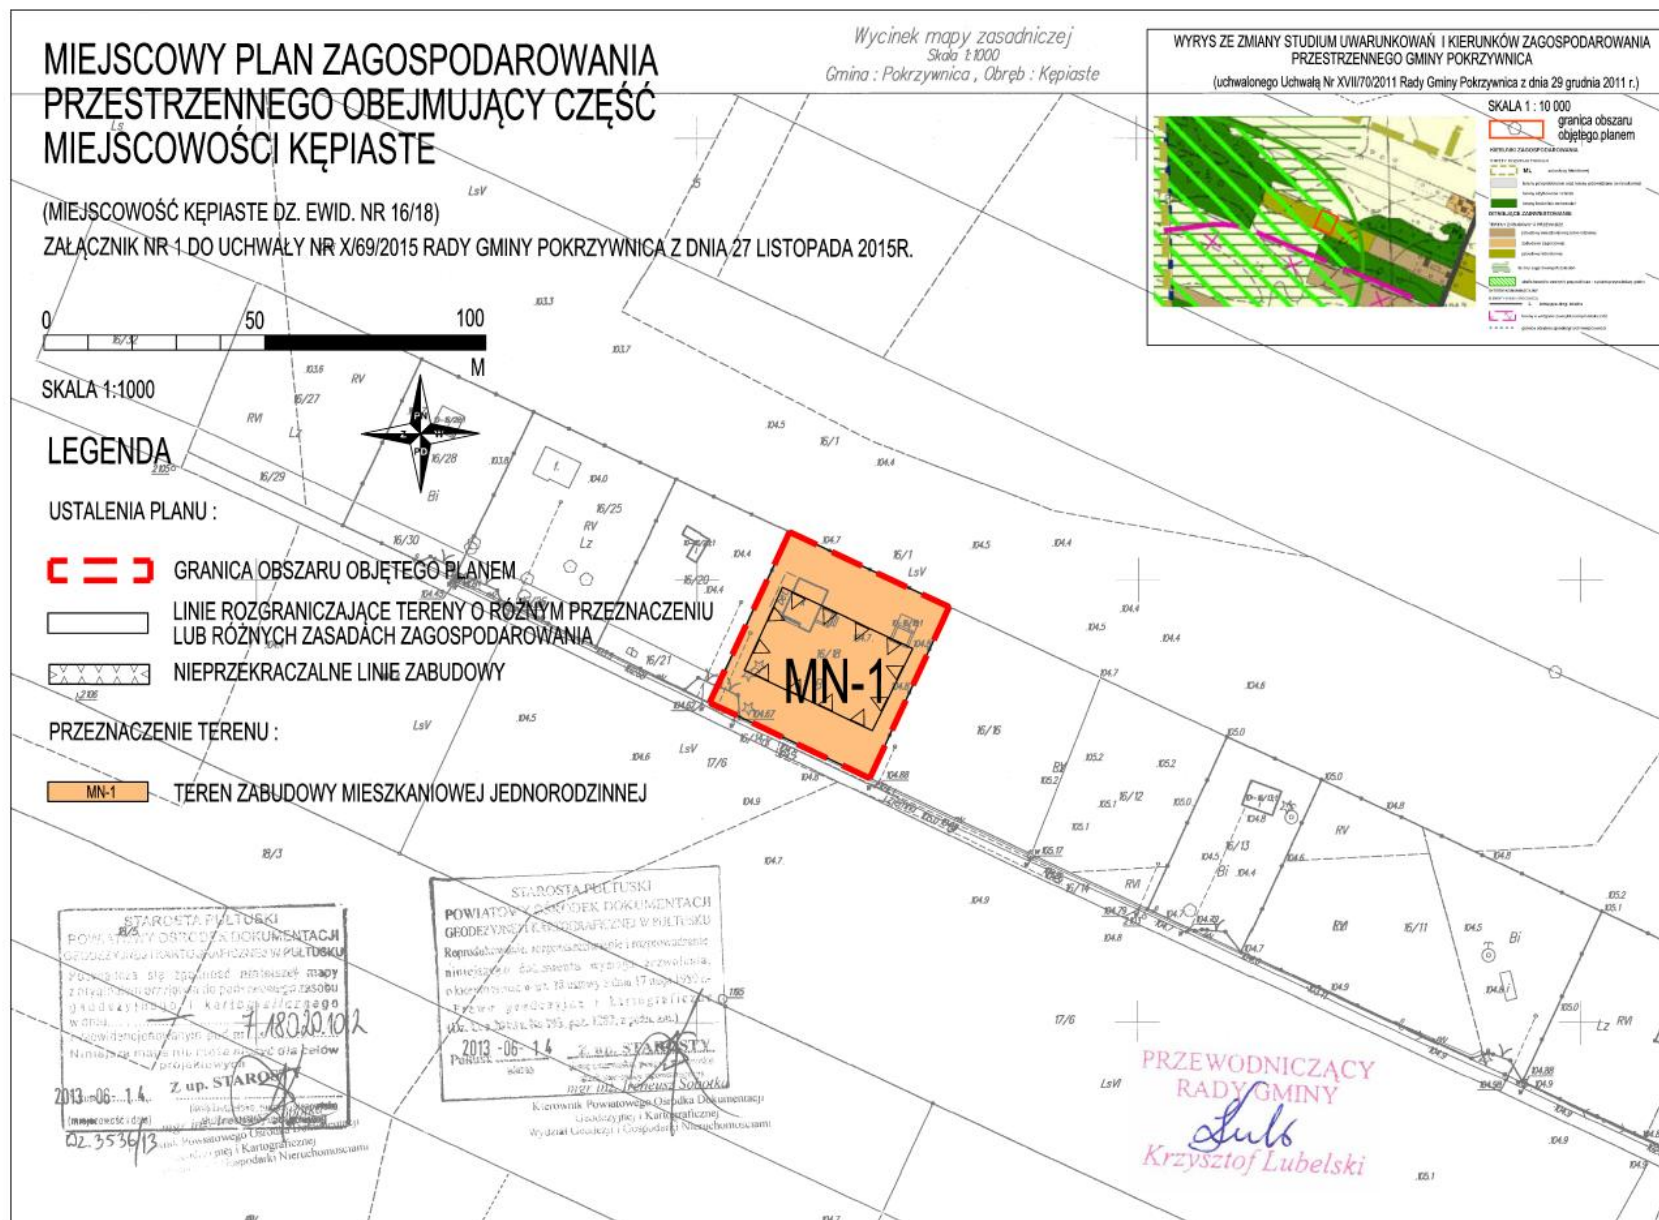

Załącznik nr 2 do Uchwały Nr X/69/2015
Rady Gminy Pokrzywnica z dnia 27 listopada 2015r.

**ROZSTRZYGNIĘCIE O SPOSOBIE REALIZACJI, ZAPISANYCH W PLANIE INWESTYCJI
Z ZAKRESU INFRASTRUKTURY TECHNICZNEJ, KTÓRE NALEŻĄ DO ZADAŃ WŁASNYCH GMINY
ORAZ ZASADACH ICH FINANSOWANIA,**

Rada Gminy Pokrzywnica rozstrzyga co następuje:

Lp.	INWESTYCJE Z ZAKRESU INFRASTRUKTURY TECHNICZNEJ	SPOSÓB REALIZACJI		ZASADY FINANSOWANIA
		Tryb zamówień	Odpowiedzialni za realizację: 1- wójt, 2 - wykonawca, 3 - pracownik urzędu wg właściwości 4 - inne	Uczestniczący w finansowaniu zadania: 1 - Gmina 2 - właściciele nieruchomości 3 - instytucje i fundusze pomocowe 4 - inni
1.	Wodociągi	Zgodnie z ustawą prawo zamówień publicznych	1, 2, 3, 4	1, 2, 3, 4
2.	Kanalizacja	Zgodnie z ustawą prawo zamówień publicznych	1, 2, 3, 4	1, 2, 3, 4

**Przewodniczący Rady Gminy
Krzysztof Lubelski**