



DZIENNIK URZĘDOWY

WOJEWÓDZTWA MAZOWIECKIEGO

Warszawa, dnia 5 stycznia 2016 r.

Poz. 113

UCHWAŁA NR XVI/99/2015 RADY GMINY LESZNO

z dnia 25 listopada 2015 r.

w sprawie nadania nazwy ulicy we wsi Wąsy Kolonia, Gmina Leszno

Na podstawie art. 18 ust. 2 pkt 13 ustawy z dnia 8 marca 1990 roku *o samorządzie gminnym* (Dz.U. z 2015 r. poz. 1515) uchwala się, co następuje:

§ 1. Działkom drogowym o nr ew. 39/1, 43/2, 44/1 i 45/14 położonym we wsi Wąsy Kolonia, Gmina Leszno, stanowiącym drogę gminną, której przebieg obrazuje załącznik do niniejszej uchwały, nadaje się nazwę: „*ulica Graniczna*”

§ 2. Wykonanie uchwały powierza się Wójtowi Gminy Leszno.

§ 3. Uchwała podlega publikacji w Dzienniku Urzędowym Województwa Mazowieckiego i wchodzi w życie po upływie 14 dni od dnia jej ogłoszenia.

Przewodniczący Rady Gminy:
Lesław Kuczyński

Poświadczam zgodność niniejszej kopii z treścią materiału państwowego zasobu geodezyjnego i kartograficznego.
STAROSTA WARSZAWSKI ZACHODNI

KOPIA MAPY EWIDENCYJNEJ

03 LIS. 2015

Data wykonania kopii

Z UP. PRZYSTY

mgr Monika Barańska

inspektor


Imię, nazwisko i podpis
osoby reprezentującej organ

RADA GMINY LESZNO
pow. warszawski zachodni
woj. mazowieckie

Załącznik
do Uchwały Nr XVI/99/2015
Rady Gminy Leszno
z dnia 25 listopada 2015 r.

P.1432.2014.500
Identyfikator ewidencyjny materiału zasobu

dotyczy EG:PT.8621-1.033
2015; Ośrodek Dokumentacji Geodezyjnej i Kartograficznej w Ożarowie Maz.
Województwo: mazowieckie; Powiat: warszawski zachodni; Jenostka ewidencyjna: Leszno; Obręb: Wąsy Kolonia; Działka: 39/1,43/2,44/1,45/14
Skala 1:2000

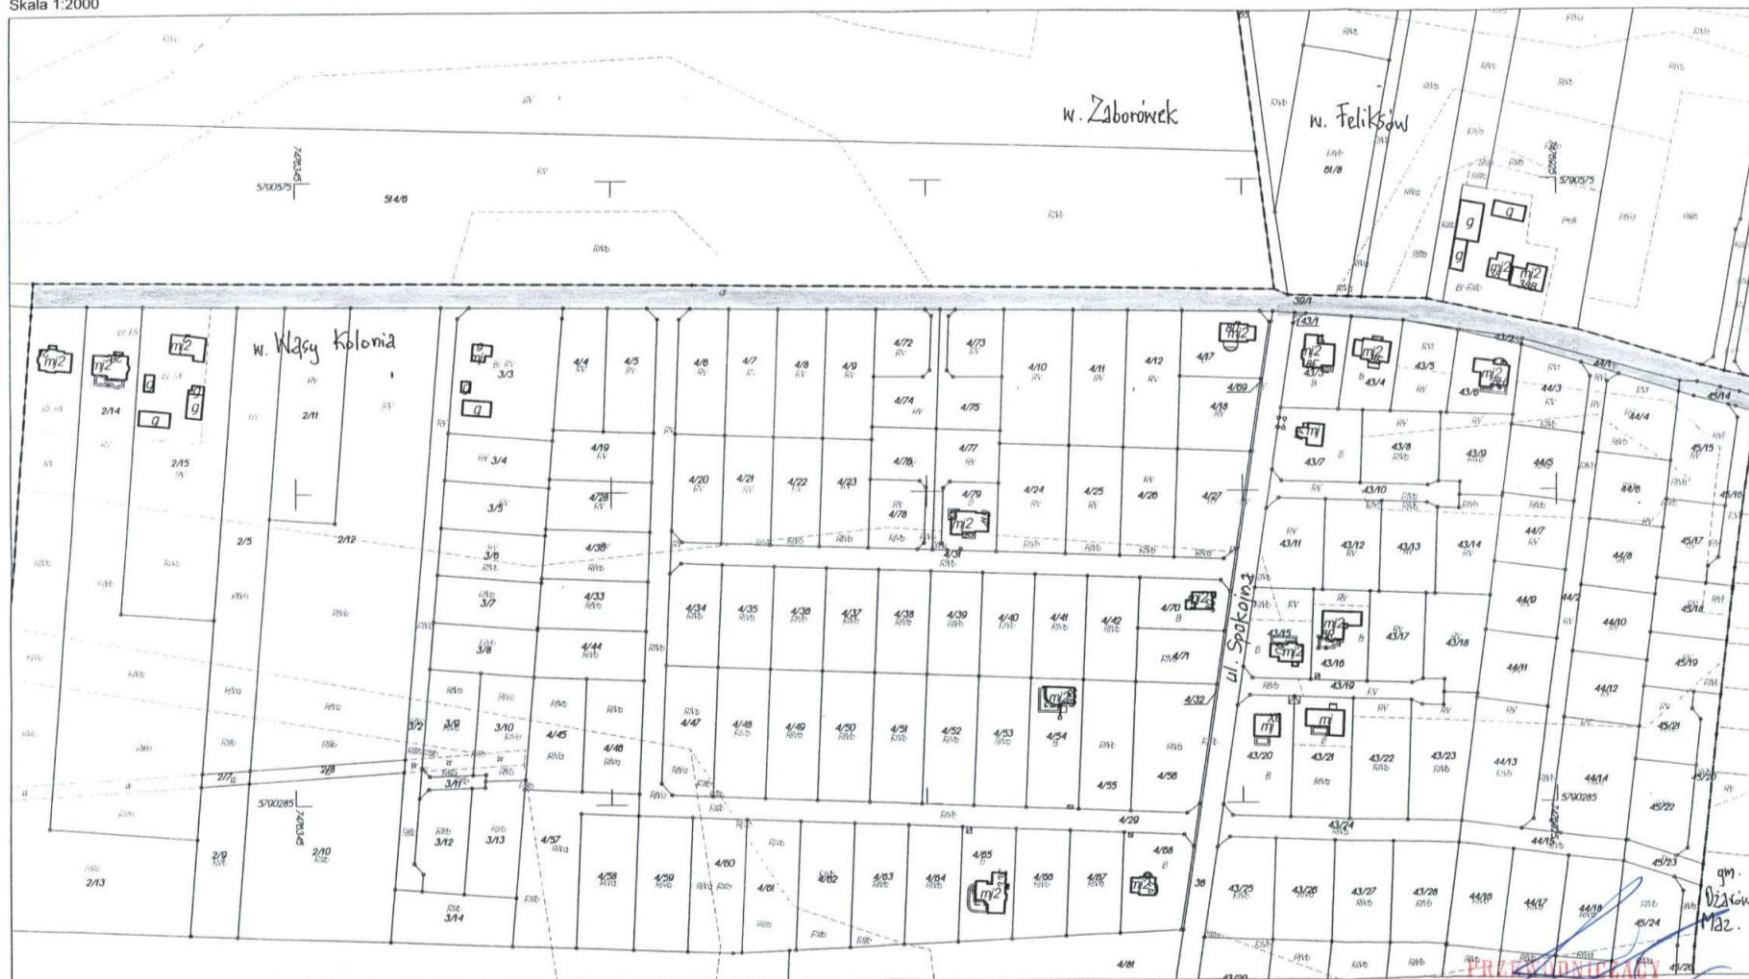

Punkty zalamania granic przedstawione na mapie, nie oznaczone symbolem kółka pochodzą z wektoryzacji mapy ewidencyjnej w skali 1:5000.
Polozenie tych punktów może nie spełniać wymagań dokładnościowych przewidzianych
Rozporządzeniem Ministra Rozwoju Regionalnego i Budownictwa w sprawie ewidencji gruntów i budynków (Dz.U. Nr 38 poz. 454 z 2001 r.)
Opracowano systemem GEO-MAP Skala 1 : 2000. Wdrukował(a): Monika Barańska dn.: 2015.11.03 godz.: 9.21.56. Strona 1/1

PRZEDSIĘBIORCA
RADA GMINY
Lesław Kuczyński