



DZIENNIK URZĘDOWY

WOJEWÓDZTWA MAZOWIECKIEGO

Warszawa, dnia 19 czerwca 2017 r.

Poz. 5407

UCHWAŁA NR 440/XXXI/2017 RADY GMINY LESZNOWOLA

z dnia 26 maja 2017 r.

w sprawie uchwalenia miejscowego planu zagospodarowania przestrzennego gminy Lesznowola dla części obrębu Łoziska

Na podstawie art. 18 ust. 2 pkt 5 ustawy z dnia 8 marca 1990 r. o samorządzie gminnym (t.j. Dz. U. z 2016 r. poz. 446 ze zm.), art. 20 ust. 1 ustawy z dnia 27 marca 2003 r. o planowaniu i zagospodarowaniu przestrzennym (t.j. Dz. U. z 2016 r. poz. 778 ze zm.), w związku z uchwałą Nr 184/XIV/2015 Rady Gminy Lesznowola z dnia 15 grudnia 2015 r. w sprawie przystąpienia do sporządzenia miejscowego planu zagospodarowania przestrzennego gminy Lesznowola dla części obrębu Łoziska, zmienioną uchwałą Nr 439/XXXI/2017 Rady Gminy Lesznowola z dnia 26 maja 2017 r. zmieniającą uchwałę Rady Gminy Lesznowola Nr 184/XIV/2015 z dnia 15 grudnia 2015 r. w sprawie przystąpienia do sporządzenia miejscowego planu zagospodarowania przestrzennego gminy Lesznowola dla części obrębu Łoziska, stwierdzając, że nie narusza on ustaleń Studium uwarunkowań i kierunków zagospodarowania przestrzennego gminy Lesznowola przyjętego uchwałą Rady Gminy Lesznowola Nr 30/IV/2011 z dnia 15 marca 2011 r. ze zmianami, Rada Gminy Lesznowola na wniosek Wójta Gminy Lesznowola uchwała, co następuje:

DZIAŁ I. **USTALENIA OGÓLNE** **Rozdział 1.** **Zakres obowiązywania planu**

§ 1. 1. Uchwała się miejscowy plan zagospodarowania przestrzennego gminy Lesznowola dla części obrębu Łoziska, składający się z:

- 1) części tekstowej planu stanowiącej treść uchwały;
- 2) części graficznej, na którą składa się rysunek planu w skali 1: 1000, stanowiącej załącznik nr 1 do uchwały, będący integralną częścią planu;
- 3) rozstrzygnięcia o sposobie rozpatrzenia uwag, stanowiącego załącznik nr 2 do uchwały;
- 4) rozstrzygnięcia o sposobie realizacji, zapisanych w planie, inwestycji z zakresu infrastruktury technicznej, które należą do zadań własnych gminy oraz zasadach ich finansowania, stanowiącego załącznik nr 3 do uchwały.

2. Granice planu określono uchwałą Nr 184/XIV/2015 Rady Gminy Lesznowola z dnia 15 grudnia 2015 r. w sprawie przystąpienia do sporządzenia miejscowego planu zagospodarowania przestrzennego gminy Lesznowola dla części obrębu Łoziska.

§ 2. 1. Plan zawiera ustalenia dotyczące:

- 1) przeznaczenia terenów oraz linii rozgraniczających tereny o różnym przeznaczeniu lub różnych zasadach zagospodarowania;

- 2) zasad ochrony i kształtowania ładu przestrzennego;
- 3) zasad ochrony środowiska, przyrody i krajobrazu;
- 4) zasad kształtowania zabudowy oraz wskaźników zagospodarowania terenu, maksymalnej i minimalnej intensywności zabudowy jako wskaźnika powierzchni całkowitej zabudowy w odniesieniu do powierzchni działki budowlanej, minimalnego udziału procentowego powierzchni biologicznie czynnej w odniesieniu do powierzchni działki budowlanej, maksymalnej wysokości zabudowy, minimalnej liczby miejsc do parkowania w tym miejsc przeznaczonych na parkowanie pojazdów zaopatrzonych w kartę parkingową i sposobu ich realizacji oraz linii zabudowy i gabarytów obiektów;
- 5) szczegółowych zasad i warunków scalania i podziału nieruchomości objętych planem miejscowym;
- 6) szczegółowych warunków zagospodarowania terenów oraz ograniczenia w ich użytkowaniu, w tym zakaz zabudowy;
- 7) zasad modernizacji, rozbudowy i budowy systemów komunikacji i infrastruktury technicznej;
- 8) sposobów i terminów tymczasowego zagospodarowania, urządzania i użytkowania terenów;
- 9) stawek procentowych, na podstawie, których ustala się opłatę za wzrost wartości nieruchomości spowodowany uchwaleniem niniejszego planu zagospodarowania przestrzennego;
- 10) minimalnej powierzchni nowo wydzielanych działek budowlanych.

2. Plan nie zawiera ustaleń dotyczących:

- 1) zasad kształtowania krajobrazu;
- 2) zasad ochrony dziedzictwa kulturowego i zabytków, w tym krajobrazów kulturowych oraz dóbr kultury współczesnej;
- 3) wymagań wynikających z potrzeb kształtowania przestrzeni publicznych;
- 4) granic i sposobów zagospodarowania terenów lub obiektów podlegających ochronie, na podstawie odrębnych przepisów, terenów górniczych, a także obszarów szczególnego zagrożenia powodzią, obszarów osuwania się mas ziemnych, krajobrazów priorytetowych określonych w audycie krajobrazowym oraz w planach zagospodarowania przestrzennego województwa.

3. Ustalenia planu określone są w treści niniejszej uchwały oraz na rysunku planu.

§ 3. 1. Załącznik graficzny nr 1 odnosi ustalenia uchwały do terenu objętego planem.

2. Następujące oznaczenia graficzne na rysunku planu są obowiązującymi ustaleniami planu:

- 1) granica obszaru objętego planem miejscowym;
- 2) linia rozgraniczająca tereny o różnym przeznaczeniu lub różnych zasadach zagospodarowania;
- 3) nieprzekraczalna linia zabudowy;
- 4) wymiarowane wzajemne odległości elementów zagospodarowania w metrach;
- 5) przeznaczenie terenów.

3. Pozostałe oznaczenia graficzne mają charakter informacyjny.

§ 4. Dla poszczególnych terenów obowiązują łącznie ustalenia ogólne zawarte w Dziale I i III oraz odpowiednie ustalenia szczegółowe zawarte w Dziale II uchwały.

Rozdział 2.

Wyjaśnienie używanych pojęć

§ 5. 1. Ilekroć w niniejszej uchwale jest mowa o:

- 1) **terenie** - należy przez to rozumieć fragment obszaru planu, o określonym przeznaczeniu, wyznaczony na rysunku planu liniami rozgraniczającymi oznaczony symbolem literowym i numerem;
- 2) **przeznaczeniu podstawowym** - należy przez to rozumieć określony w planie rodzaj przeznaczenia, który dominuje lub będzie dominował na danym terenie;

- 3) **przeznaczeniu dopuszczalnym** - należy przez to rozumieć rodzaj przeznaczenia inny niż podstawowy, który uzupełnia lub wzbogaca przeznaczenie podstawowe oraz nie powoduje kolizji z przeznaczeniem podstawowym;
 - 4) **nieprzekraczalnej linii zabudowy** - należy przez to rozumieć wyznaczoną na działce linię, której nie może przekroczyć żadna krawędź zewnętrzna zewnętrznej ściany budynku – linia ta nie dotyczy wystających poza obrys budynku o nie więcej niż 1,5 m: balkonów, wykuszy, zadaszeń, okapów oraz schodów, tarasów, podestów, pochylni dla niepełnosprawnych, elementów wystroju elewacji;
 - 5) **powierzchni biologicznie czynnej** - należy przez to rozumieć grunt rodzimy pokryty roślinnością oraz wodą powierzchniową na działce budowlanej, który pozostaje niezabudowany i nieutwardzony; w szczególności za powierzchnię biologicznie czynną nie uznaje się: zieleni projektowanej na dachach i ścianach budynków, budowli nadziemnych i podziemnych;
 - 6) **przedsięwzięciu mogącym znacząco oddziaływać na środowisko** - należy przez to rozumieć zamierzenie budowlane lub inną ingerencję w środowisko w rozumieniu przepisów odrębnych dotyczących ochrony środowiska;
 - 7) **usługach** - należy przez to rozumieć samodzielne obiekty budowlane lub pomieszczenia w budynkach o innej funkcji niż usługowa oraz urządzenia służące działalności, której celem jest zaspakajanie potrzeb ludności;
 - 8) **usługach publicznych** - należy przez to rozumieć obiekty realizowane całkowicie lub częściowo z funduszy publicznych w dziedzinach takich jak: nauka, oświata, kultura, zdrowie i opieka społeczna, administracja publiczna, sport i rekreacja oraz w innych dziedzinach o charakterze ogólnospołecznym, realizowanych przez samorząd lokalny lub administrację rządową.
2. Dla pojęć nie zdefiniowanych w niniejszej uchwale obowiązują pojęcia zdefiniowane w przepisach odrębnych.

Rozdział 3.

Ustalenia ogólne dla całego obszaru

§ 6. 1. W planie wyznacza się tereny o różnym przeznaczeniu lub różnych zasadach zagospodarowania:

- 1) teren zabudowy mieszkaniowej jednorodzinnej - oznaczony na rysunku planu symbolem **MN**;
- 2) teren zabudowy mieszkaniowo-usługowej - oznaczony na rysunku planu symbolem **MU**;
- 3) teren rolny - oznaczony na rysunku planu symbolem **R**;
- 4) teren zieleni urządzonej - oznaczony na rysunku planu symbolem **ZU**;
- 5) teren wód powierzchniowych śródlądowych - oznaczony na rysunku planu symbolem **WS**;
- 6) teren komunikacji - droga klasy lokalna - oznaczony na rysunku planu symbolem **KDL**;
- 7) teren komunikacji - droga klasy dojazdowej - oznaczony na rysunku planu symbolem **KDD**.

2. Oznaczenia symbolem literowym określają przeznaczenie podstawowe poszczególnych terenów.

3. Oznaczenia symbolem numerowym określają numery poszczególnych terenów o tym samym przeznaczeniu podstawowym.

§ 7. 1. Ustala się nieprzekraczalne linie zabudowy oznaczone i zwymiarowane na rysunku planu.

- 1) 5 m od linii rozgraniczającej dróg oznaczonych symbolami literowymi KDL, KDD;
- 2) 7 m od linii rozgraniczającej terenów oznaczonych symbolem literowym WS;
- 3) 5 m od linii rozgraniczającej terenów oznaczonych symbolami literowymi ZU i R;
- 4) pozostałe nieprzekraczające linie zabudowy - zgodnie z rysunkiem planu.

2. Nakazuje się sytuowanie wszystkich budynków na terenach, na których ustalono nieprzekraczalne linie zabudowy zgodnie z tymi liniami, z uwzględnieniem ustaleń ust. 3 i 4.

3. Przepisy ust. 2 nie dotyczą portierni, altan śmietnikowych i tymczasowych obiektów budowlanych zlokalizowanych z uwzględnieniem ustaleń § 11 oraz obiektów, o których mowa w § 20 ust. 3.

4. W stosunku do budynku istniejącego, usytuowanego niezgodnie z wyznaczonymi na rysunku planu nieprzekraczalnymi liniami zabudowy dopuszcza się jego zachowanie, remont, przebudowę, rozbudowę i nadbudowę pod warunkiem, że:

- 1) jest on zlokalizowany na terenie przewidzianym do zabudowy zgodnie z ustaleniami planu;
- 2) nie będzie rozbudowywany w pasie terenu pomiędzy wyznaczoną na rysunku planu linią rozgraniczającą i nieprzekraczalną linią zabudowy.

§ 8. Poza drogami publicznymi, oznaczonymi na rysunku planu, na terenach objętych planem dopuszcza się nowe drogi wewnętrzne obsługujące działki, przy czym:

- 1) minimalna szerokość nowo realizowanych dróg wewnętrznych wynosi:
 - a) 6 m do 6 działek,
 - b) 8 m powyżej 6 działek;
- 2) minimalna szerokość placów do zawracania nowo realizowanych dróg wewnętrznych w postaci sięgaczy dojazdowych wynosi - 12,5 m x 12,5 m.

§ 9. Ustalenia w zakresie ochrony i kształtowania ładu przestrzennego.

1. Zasady lokalizowania bram, furtek:

- 1) nakazuje się wycofanie o minimum 2 m bram wjazdowych usytuowanych w ogrodzeniach przy drogach o szerokości mniejszej niż 10 m;
- 2) zakazuje się stosowania bram i furtek otwieranych na zewnątrz działki.

2. Zasady zabudowy na działkach, nie spełniających parametrów minimalnej powierzchni działki budowlanej:

- 1) dopuszcza się zabudowę na działkach, nie spełniających parametrów minimalnej powierzchni działki budowlanej, określonej w planie, z uwzględnieniem ustaleń pkt 2, które:
 - a) powstały przed wejściem w życie niniejszego planu,
 - b) powstały w wyniku wydzielenia dróg publicznych,
 - c) powstały niezależnie od ustaleń planu;
- 2) przepisy pkt 1 stosuje się pod warunkiem przestrzegania zasad zabudowy, wskaźników i parametrów określonych w planie, z wyjątkiem minimalnej powierzchni nowo wydzielanych działek budowlanych.

3. Nakazuje się stosowanie rozwiązań przestrzennych, architektonicznych i technicznych zapewniających dostępność budynków użyteczności publicznej i terenów dla osób niepełnosprawnych.

§ 10. Ustalenia w zakresie ochrony środowiska, przyrody i krajobrazu.

1. Nakazuje się:

- 1) ograniczenie uciążliwości do granic działki budowlanej, na której jest prowadzona działalność gospodarcza;
- 2) właścicielom terenów o symbolu literowym WS, na których znajdują się rowy ich bieżącą konserwację,
- 3) ograniczenie do minimum trwałego przekształcania powierzchni ziemi podczas wykonywania prac ziemnych związanych z realizacją inwestycji oraz wykonanie działań o charakterze kompensacyjnym po zakończeniu realizacji inwestycji;
- 4) selekcję i gromadzenie odpadów na posesjach w urządzeniach przystosowanych do ich gromadzenia oraz ich odbiór i usuwanie zgodnie z przepisami odrębnymi.

2. Zakazuje się:

- 1) lokalizacji przedsięwzięć mogących zawsze znacząco oddziaływać na środowisko, określonych

na podstawie przepisów odrębnych na całym obszarze opracowania, za wyjątkiem zlokalizowanych poza terenami o symbolu literowym R: inwestycji celu publicznego z zakresu dróg, sieci i infrastruktury technicznej;

- 2) lokalizacji usług stanowiących przedsięwzięcia mogące potencjalnie znacząco oddziaływać na środowisko, określonych na podstawie przepisów odrębnych na całym obszarze opracowania za wyjątkiem zlokalizowanych poza terenami o symbolu literowym R: garaży, parkingów samochodowych lub zespoły parkingów, inwestycji celu publicznego;
- 3) lokalizacji zakładów o zwiększonym lub dużym ryzyku występowania poważnych awarii, w tym usług dotyczących składowania i magazynowania substancji niebezpiecznych;
- 4) wprowadzania nieoczyszczonych ścieków bytowych, komunalnych oraz przemysłowych do wód powierzchniowych lub do gruntu;
- 5) lokalizacji obiektów i urządzeń oraz prowadzenia działalności usługowej i wytwórczej powodującej przekroczenie dopuszczalnych wielkości oddziaływania na środowisko poprzez emisję substancji i energii w szczególności: wytwarzania hałasu, wibracji, promieniowania, zanieczyszczania powietrza, gleby, wód powierzchniowych i podziemnych;
- 6) zmian stanu wody na gruncie, a zwłaszcza kierunku odpływu znajdującej się na gruncie wody opadowej ani kierunku odpływu ze źródeł - ze szkodą dla gruntów sąsiednich oraz odprowadzania wód opadowych oraz ścieków na grunty sąsiednie;
- 7) niszczenia i zasypywania znajdujących się na terenie objętym planem miejscowym rowów melioracyjnych oraz „Kanału Piaseczyńskiego”.

3. Ustala się klasyfikację ochrony akustycznej:

- 1) dla terenów oznaczonych symbolem literowym MN - jak dla terenów zabudowy mieszkaniowej jednorodzinnej,
- 2) dla terenów oznaczonych symbolem literowym MU - jak dla terenów zabudowy mieszkaniowo-usługowej;
- 3) dla terenów oznaczonych symbolem literowym R - jak dla terenów zabudowy zagrodowej;
- 4) dla terenu oznaczonego symbolem literowym ZU - jak dla terenów rekreacyjno-wypoczynkowych.

4. Zasady ochrony urządzeń melioracji wodnych szczegółowych na terenach zmeliorowanych:

- 1) zakazuje się wykonywania nasadzeń drzew i krzewów na trasie i w bezpośrednim sąsiedztwie istniejących rurociągów melioracyjnych bez uprzedniego zabezpieczenia tych urządzeń przed zarastaniem korzeniami;
- 2) zakazuje się wznoszenia nad rurociągami drenarskimi budowli oraz wykonywania nad nimi nawierzchni nieprzepuszczalnych z uwzględnieniem ustaleń pkt. 3 i 4;
- 3) dopuszcza się przebudowę lub likwidację urządzeń melioracyjnych (systemów drenarskich) kolidujących z projektowaną zabudową, przed przystąpieniem do realizacji tej zabudowy, na zasadach określonych w przepisach odrębnych, w tym w szczególności w ustawie Prawo wodne;
- 4) dopuszcza się przejścia i przejazdy nad przebudowanymi rurociągami drenarskimi.

5. Ustala się zaopatrzenie w ciepło z własnych źródeł, lokalnie zgodnie z § 24.

§ 11. Sposoby i terminy tymczasowego zagospodarowania, urządzania i użytkowania terenów:

- 1) do czasu realizacji inwestycji o przeznaczeniu ustalonym w planie, na poszczególnych terenach dopuszcza się utrzymanie dotychczasowego zagospodarowania;
- 2) dopuszcza się lokalizowanie obiektów tymczasowych.

§ 12. 1. W celu ustalenia szczegółowych zasad i warunków scalania i podziału nieruchomości, o których mowa w szczególności w Dziale III Rozdziale 2 ustawy z dnia 21 sierpnia 1997 r. o gospodarce nieruchomościami, ustala się:

- 1) zasady i warunki scalania i podziału nieruchomości dla terenów oznaczonych symbolami literowymi MN i MU:
 - a) minimalna powierzchnia działki - 900 m²,
 - b) minimalna szerokość frontu działki - 20 m,
 - c) kąt położenia granic działki w stosunku do pasa drogowego - od 60° do 120°;

2) nie ustala się zasad i warunków scalenia i podziału nieruchomości na pozostałych terenach.

2. Na terenach objętych planem nie występują tereny wymagające przeprowadzenia scalenia i podziału nieruchomości przez gminę Lesznowola na zasadach określonych w art. 22 ustawy o planowaniu i zagospodarowaniu przestrzennym.

DZIAŁ II. USTALENIA SZCZEGÓŁOWE

Rozdział 1.

Ustalenia szczegółowe dla poszczególnych terenów

§ 13. Dla terenów zabudowy mieszkaniowej jednorodzinnej oznaczonych symbolem literowym **MN** ustala się:

- 1) przeznaczenie terenu:
 - a) przeznaczenie podstawowe:
 - zabudowa mieszkaniowa jednorodzinna wolnostojąca i bliźniacza,
 - b) przeznaczenie dopuszczalne:
 - usługi publiczne,
 - usługi wbudowane w budynki mieszkalne,
 - zieleni urządzonej,
 - sieci i urządzenia infrastruktury technicznej,
 - drogi wewnętrzne, dojścia, dojazdy, utwardzenia, parkingi;
- 2) dopuszcza się rozbudowę, przebudowę i nadbudowę istniejących budynków;
- 3) zakazuje się lokalizacji:
 - a) zabudowy mieszkaniowej jednorodzinnej szeregowej,
 - b) składów i magazynów, w tym składów budowlanych,
 - c) usług związanych z obsługą komunikacji, w tym w szczególności warsztatów samochodowych, stacji paliw, myjni samochodowych;
- 4) zasady kształtowania zabudowy, zagospodarowania terenu oraz kształtowania ładunku przestrzennego:
 - a) maksymalna intensywność zabudowy - 0,6,
 - b) minimalna intensywność zabudowy - 0,001,
 - c) maksymalna powierzchnia zabudowy w stosunku do powierzchni działki - 30%,
 - d) minimalna powierzchnia biologicznie czynna - 60%,
 - e) maksymalna wysokość zabudowy:
 - dla wolnostojących budynków garażowych - 6,0 m,
 - dla pozostałych budynków i obiektów budowlanych - 12,0 m,
 - f) maksymalna liczba kondygnacji:
 - dla wolnostojących budynków garażowych i gospodarczych - 1,
 - dla pozostałych budynków - 3 (w tym poddasze),
 - g) zakazuje się podpiwniczenia budynków: mieszkalnych, garażowych i gospodarczych,
 - h) geometria dachu - dachy dwuspadowe i wielospadowe o nachyleniu głównych połaci dachowych od 20° do 45°;
- 5) minimalna powierzchnia nowo wydzielanych działek budowlanych - 900 m²;

6) ustalenia pkt 5 nie dotyczą wydzieleni działek w celu lokalizacji urządzeń i obiektów budowlanych infrastruktury technicznej oraz powiększenia działek sąsiednich lub regulacji istniejących granic działek;

7) minimalna liczba miejsc parkingowych:

a) nakazuje się zapewnienie odpowiedniej ilości miejsc do parkowania w granicach działki budowlanej według następujących wskaźników:

- dla zabudowy mieszkaniowej - minimum 2 miejsca do parkowania na 1 lokal mieszkalny,
- dla usług wbudowanych w budynki mieszkalne - minimum 2 miejsca do parkowania na 1 lokal usługowy,
- dla usług publicznych - minimum 2,5 miejsca do parkowania na każde 100 m² powierzchni użytkowej, ale nie mniej niż 2 miejsca do parkowania,

b) w przypadku realizacji na działce zabudowy o funkcji mieszanej miejsca do parkowania należy obliczyć i zapewnić oddzielnie dla każdej z funkcji.

§ 14. Dla terenów zabudowy mieszkaniowo-usługowej oznaczonych symbolem literowym **MU** ustala się:

1) przeznaczenie terenu:

a) przeznaczenie podstawowe:

- zabudowa mieszkaniowa jednorodzinna wolnostojąca i bliźniacza,
- zabudowa usługowa,

b) przeznaczenie dopuszczalne:

- usługi publiczne,
- usługi wbudowane w budynki mieszkalne,
- wolnostojące budynki gospodarcze i garażowe,
- zieleń urządzona,
- sieci i urządzenia infrastruktury technicznej,
- drogi wewnętrzne, dojścia, dojazdy, utwardzenia, parkingi;

2) dopuszcza się rozbudowę, przebudowę i nadbudowę istniejących budynków;

3) zakazuje się lokalizacji:

- a) zabudowy mieszkaniowej jednorodzinnej szeregowej,
- b) obiektów handlowych o powierzchni sprzedaży większej niż 900 m²,
- c) magazynów o powierzchni zabudowy większej niż 200 m²,
- d) składów, w tym składów budowlanych,
- e) usług związanych z obsługą komunikacji, w tym w szczególności warsztatów samochodowych, stacji paliw, myjni samochodowych;

4) zasady kształtowania zabudowy, zagospodarowania terenu oraz kształtowania ładu przestrzennego:

- a) maksymalna intensywność zabudowy - 0,7,
- b) minimalna intensywność zabudowy - 0,001,
- c) maksymalna powierzchnia zabudowy w stosunku do powierzchni działki - 40%,
- d) minimalna powierzchnia biologicznie czynna - 40%,
- e) maksymalna wysokość zabudowy:
 - dla wolnostojących budynków garażowych - 6 m,
 - dla pozostałych budynków i obiektów budowlanych - 12,0 m,

- f) maksymalna liczba kondygnacji:
- dla wolnostojących budynków garażowych i gospodarczych - 1,
 - dla pozostałych budynków - 3 (w tym poddasze),
- g) zakazuje się podpiwniczenia budynków: mieszkalnych, garażowych i gospodarczych,
- h) geometria dachu:
- dachy dwuspadowe lub wielospadowe o nachyleniu połaci dachowych od 20° do 45°,
 - dachy płaskie o nachyleniu połaci dachowych do 5°;
- 5) minimalna powierzchnia nowo wydzielanych działek budowlanych - 900 m²;
- 6) ustalenia pkt 5 nie dotyczą wydzielenia działek w celu lokalizacji urządzeń i obiektów budowlanych infrastruktury technicznej oraz powiększenia działek sąsiednich lub regulacji istniejących granic działek;
- 7) minimalna liczba miejsc parkingowych:
- a) nakazuje się zapewnienie odpowiedniej ilości miejsc do parkowania w granicach działki budowlanej według następujących wskaźników:
- dla zabudowy mieszkaniowej - minimum 2 miejsca do parkowania na 1 lokal mieszkalny,
 - dla usług wbudowanych w budynki mieszkalne - minimum 2 miejsca do parkowania na 1 lokal usługowy,
 - dla zabudowy usługowej w tym usług publicznych - minimum 2,5 miejsca do parkowania na każde 100 m² powierzchni użytkowej, ale nie mniej niż 2 miejsca do parkowania,
- b) w przypadku realizacji na działce zabudowy o funkcji mieszanej miejsca do parkowania należy obliczyć i zapewnić oddzielnie dla każdej z funkcji.

§ 15. Dla terenów rolnych oznaczonych symbolem literowym **R** ustala się:

- 1) przeznaczenie terenu:
- a) przeznaczenie podstawowe:
- grunty rolne,
- b) przeznaczenie dopuszczalne:
- zabudowa zagrodowa (na działkach o powierzchni większej niż 1 ha)
 - zieleń urządzona,
 - sieci i urządzenia infrastruktury technicznej do obsługi zabudowy zagrodowej,
 - drogi wewnętrzne, dojścia, dojazdy, utwardzenia towarzyszące zabudowie zagrodowej;
- 2) w zakresie lokalizacji budynków obowiązują przepisy odrębne;
- 3) zasady kształtowania zabudowy, zagospodarowania terenu oraz kształtowania ładu przestrzennego:
- a) maksymalna intensywność zabudowy - 0,1,
- b) minimalna intensywność zabudowy - 0,001,
- c) maksymalna powierzchnia zabudowy w stosunku do powierzchni działki - 10%,
- d) minimalna powierzchnia biologicznie czynna - 80%,
- e) maksymalna wysokość zabudowy - 12,0 m,
- f) maksymalna liczba kondygnacji - 3 kondygnacje nadziemne (w tym poddasze),
- h) geometria dachu:
- dachy dwuspadowe lub wielospadowe o nachyleniu połaci dachowych od 20° do 45°,
 - dachy płaskie o nachyleniu połaci dachowych do 5°;

4) minimalna liczba miejsc parkingowych:

- a) nakazuje się zapewnienie odpowiedniej ilości miejsc do parkowania według następujących wskaźników:
- dla budynków mieszkalnych - minimum 2 miejsca do parkowania na 1 lokal mieszkalny.

§ 16. Dla terenu zieleni urządzonej oznaczonego symbolem literowym **ZU** ustala się:

1) przeznaczenie terenu:

a) przeznaczenie podstawowe:

- zieleń urządzona,

b) przeznaczenie dopuszczalne:

- ścieżki piesze i rowerowe,
- niekubaturowe obiekty i urządzenia z zakresu kultury, sportu rekreacji,
- sieci i urządzenia infrastruktury technicznej,
- drogi wewnętrzne, dojścia, dojazdy, utwardzenia, parkingi;

2) zasady kształtowania zabudowy, zagospodarowania terenu oraz kształtowania ładu przestrzennego:

- a) maksymalna intensywność zabudowy - 0,0,
- b) minimalna intensywność zabudowy - 0,0,
- c) maksymalna powierzchnia zabudowy w stosunku do powierzchni działki - 0%,
- d) minimalna powierzchnia biologicznie czynna - 80%,
- e) maksymalna wysokość zabudowy - 0,0 m;

§ 17. Dla terenów wód powierzchniowych śródlądowych oznaczonych symbolem literowym **WS** ustala się:

1) Przeznaczenie terenu:

a) przeznaczenie podstawowe:

- wody powierzchniowe śródlądowe,

b) przeznaczenie dopuszczalne:

- sieci i urządzenia infrastruktury technicznej,
- mosty,
- kładki,
- przejścia i przejazdy;

2) nakazuje się utrzymanie rowów melioracyjnych oraz „Kanału Piaseczyńskiego” w istniejącym przebiegu;

3) zakazuje się zasypywania lub zabudowywania rowów melioracyjnych oraz „Kanału Piaseczyńskiego” z dopuszczeniem budowli określonych w pkt. 1 lit. b;

4) dopuszcza się poszerzanie i pogłębianie istniejących rowów melioracyjnych i „Kanału Piaseczyńskiego”;

Rozdział 2.

Ustalenia w zakresie komunikacji

§ 18. 1. Ustala się obsługę komunikacyjną terenów poprzez układ dróg określonych na rysunku planu jako tereny komunikacji oznaczone symbolami literowymi **KDL i KDD** oraz drogi położone poza granicami obszaru objętego planem miejscowym.

2. Na terenach komunikacji dopuszcza się dotychczasowy sposób wykorzystania tych terenów do czasu ich zagospodarowania zgodnie z planem.

§ 19. 1. Dla terenów komunikacji ustala się:

| Oznaczenie na rysunku planu | Klasa drogi | Kategoria drogi/funkcja | Szerokość w liniach rozgraniczających |
|-----------------------------|-----------------------|-------------------------|---|
| 1 KDL | „L” – droga lokalna | gminna | 12 m przy czym w granicach planu od 0 m do 12 m |
| 1KDD | „D” – droga dojazdowa | gminna | 10 m przy czym w granicach planu od 0 m do 10 m |
| 2KDD | „D” – droga dojazdowa | gminna | 10 m |
| 3KDD | „D” – droga dojazdowa | gminna | 10 m |

2. Dopuszcza się na terenach komunikacji oznaczonych symbolami literowymi KDL i KDD lokalizację zieleni, urządzeń infrastruktury technicznej, parkingów oraz urządzeń komunikacyjnych, jako przeznaczenie uzupełniające.

3. Ustala się powiązanie układu komunikacyjnego obszaru planu z układem zewnętrznym poprzez tereny komunikacyjne oznaczone symbolami literowymi KDL i KDD.

4. Nakazuje się zagospodarowanie terenu i kształtowanie nawierzchni ulic i chodników w sposób umożliwiający bezkolizyjne korzystanie osobom niepełnosprawnym ruchowo.

5. Na drogach publicznych, w strefie zamieszkania i w strefie ruchu nakazuje się wyznaczenie miejsc postojowych przeznaczonych na parkowanie pojazdów zaopatrzonych w kartę parkingową, zgodnie z przepisami odrębnymi.

Rozdział 3.

Ustalenia w zakresie infrastruktury technicznej

§ 20. 1. Ustala się uzbrojenie terenów w urządzenia infrastruktury technicznej poprzez istniejący, rozbudowywany i projektowany system uzbrojenia.

2. Ustala się zachowanie nadziemnych i podziemnych urządzeń infrastruktury technicznej z dopuszczeniem ich rozbudowy, przebudowy, napraw oraz prac remontowych i konserwacyjnych.

3. Dopuszcza się lokalizowanie obiektów inwestycji celu publicznego z zakresu łączności publicznej na całym obszarze planu, jeżeli uciążliwości obiektów i urządzeń nie będą naruszać obowiązujących w tym zakresie przepisów odrębnych, w tym ustawy Prawo lotnicze wraz z aktami wykonawczymi.

§ 21. W odniesieniu do infrastruktury technicznej z zakresu wodociągów:

- 1) nakazuje się przyłączenie do gminnej sieci wodociągowej, z uwzględnieniem ustaleń pkt 2;
- 2) dopuszcza się, do czasu wybudowania gminnej sieci wodociągowej, zaopatrywanie w wodę ze studni własnej;
- 3) nakazuje się projektowanie i wykonywanie sieci wodociągowej w sposób uwzględniający potrzeby ochrony przeciwpożarowej zgodnie z zasadami określonymi w przepisach odrębnych;
- 4) ustala się minimalny przekrój sieci wodociągowej Ø32 mm.

§ 22. W odniesieniu do infrastruktury technicznej z zakresu kanalizacji sanitarnej i gospodarki wodami opadowymi i roztopowymi:

- 1) nakazuje się przyłączenie do gminnej sieci kanalizacji sanitarnej, z uwzględnieniem ustaleń pkt 2;
- 2) dopuszcza się, do czasu wybudowania gminnej sieci kanalizacji sanitarnej, odprowadzanie ścieków do szczelnych zbiorników bezodpływowych;
- 3) w przypadku wytwarzania ścieków przemysłowych nakazuje się podczyszczenie tych ścieków na terenie ich powstawania, do parametrów określonych w przepisach odrębnych;
- 4) zakazuje się wprowadzania nieoczyszczonych ścieków bytowych, przemysłowych i komunalnych do wód powierzchniowych lub do gruntu;

- 5) nakazuje się odprowadzenie wód opadowych lub roztopowych na własny teren nieutwardzony, do zbiorników bezodpływowych, studni chłonnych, kanalizacji deszczowej, a także poprzez systemy rozsączające;
- 6) nakazuje się dla każdego nowego zamierzenia budowlanego polegającego na trwałej zabudowie dotychczasowych terenów biologicznie czynnych zapewnić system retencjonowania wód roztopowych oraz wód deszczowych, uwzględniający przyjęcie deszczu nawalnego o natężeniu 150 litrów/sekundę/ha terenu w czasie 15 minut, z uwzględnieniem ustaleń pkt. 7;
- 7) dopuszcza się odprowadzenie wód deszczowych i roztopowych ze zbiorników bezodpływowych i urządzeń kanalizacji deszczowej do rowów melioracyjnych położonych na terenach o symbolu literowym WS w ilościach nie większych niż 1,5 litra/sekundę/ha terenu, z uwzględnieniem przepisów ustawy Prawo wodne;
- 8) nakazuje się oczyszczenie w stopniu wymaganym w przepisach odrębnych wód opadowych lub roztopowych, ujętych w otwarte lub zamknięte systemy kanalizacyjne, pochodzących z powierzchni zanieczyszczonych o trwałej nawierzchni, w szczególności z terenów dróg i parkingów, przed ich odprowadzeniem do tych systemów kanalizacyjnych, wód lub ziemi;
- 9) nakazuje się kształtowanie powierzchni działek w sposób zabezpieczający sąsiednie tereny i drogi przed powierzchniowym spływem wód opadowych;
- 10) ustala się minimalny przekrój sieci kanalizacji sanitarnej i deszczowej $\varnothing 200$ mm z zastrzeżeniem pkt 11;
- 11) dopuszcza się minimalny przekrój kanalizacji sanitarnej tłocznej $\varnothing 40$ mm.

§ 23. W odniesieniu do infrastruktury technicznej z zakresu elektroenergetyki:

- 1) ustala się zasilanie w energię elektryczną z istniejących lub projektowanych linii kablowych lub napowietrznych 15 kV i 0,4 kV;
- 2) nakazuje się przyłączenie do sieci elektroenergetycznej, z uwzględnieniem ustaleń pkt 3;
- 3) dopuszcza się korzystanie z indywidualnych źródeł energii elektrycznej w formie paneli fotowoltaicznych.

§ 24. W odniesieniu do infrastruktury technicznej z zakresu gazownictwa oraz z zakresu ogrzewania budynków:

- 1) nakazuje się zaopatrzenie w ciepło z własnych źródeł, lokalnie, w oparciu o gaz przewodowy, gaz bezprzewodowy lub energię elektryczną, z uwzględnieniem ustaleń pkt 2, 3;
- 2) dopuszcza się wykorzystanie do celów grzewczych oleju opałowego niskosiarkowego, o maksymalnej zawartości siarki palnej na poziomie 0,3%;
- 3) dopuszcza się stosowanie innych, lokalnych systemów grzewczych w oparciu o alternatywne źródła energii, zgodnie z ustawą prawo ochrony środowiska, w tym kolektory i baterie słoneczne, pompy ciepłe, paleniska na biomasę i biogazy, energię geotermalną;
- 4) ustala się minimalny przekrój sieci gazowej $\varnothing 32$ mm.

§ 25. Nakazuje się zapewnienie warunków do prawidłowego postępowania z odpadami komunalnymi w granicach działki, w szczególności do segregowania i magazynowania odpadów komunalnych przed ich transportem do miejsc odzysku lub unieszkodliwiania.

DZIAŁ III. USTALENIA KOŃCOWE


§ 26. Wysokość stawki procentowej, służącej naliczaniu jednorazowej opłaty związanej ze wzrostem wartości nieruchomości na terenie całego planu ustala się w wysokości 0%.

§ 27. Wykonanie niniejszej uchwały powierza się Wójtowi Gminy Lesznówola.

§ 28. Uchwała podlega ogłoszeniu w Dzienniku Urzędowym Województwa Mazowieckiego i wchodzi w życie po upływie 14 dni od dnia jej opublikowania.

Przewodnicząca Rady Gminy Lesznówola:
Bożenna Maria Korlak

Załącznik Nr 1 do Uchwały Nr 440/XXXI/2017
 Rady Gminy Lesznowola
 z dnia 26 maja 2017 r.

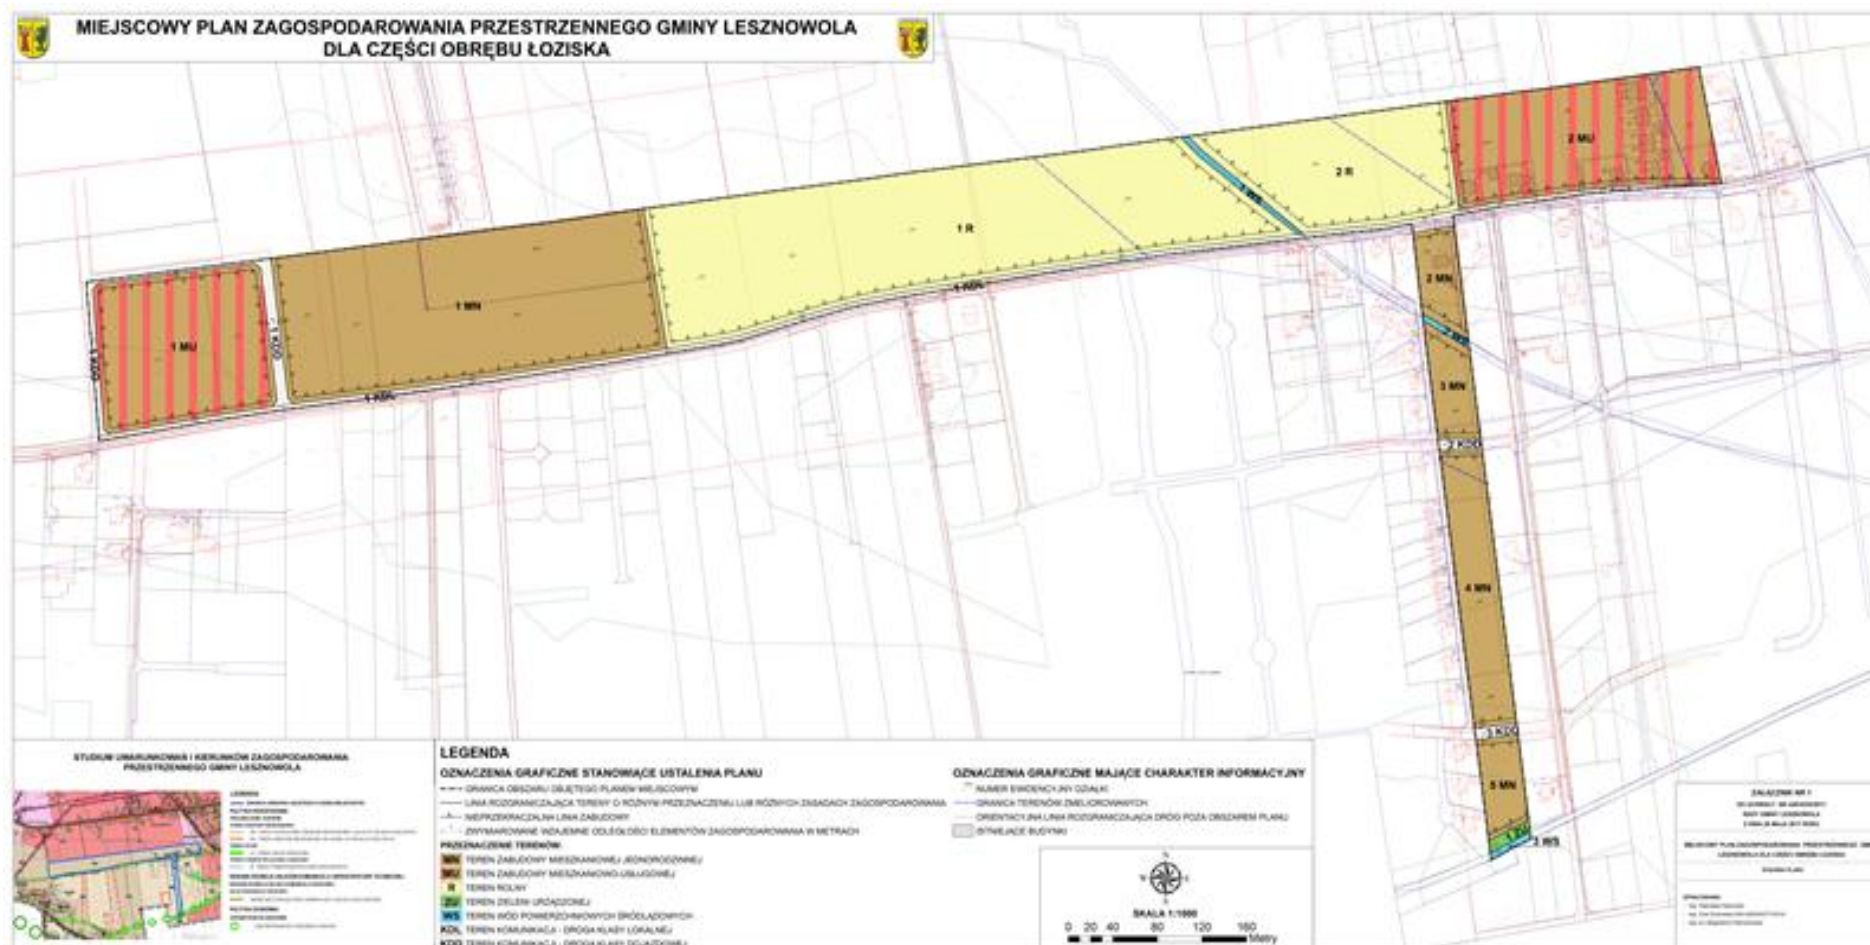

Załącznik Nr 2 do Uchwały Nr 440/XXXI/2017
Rady Gminy Lesznówola
z dnia 26 maja 2017 r.

w sprawie uchwalenia miejscowego planu zagospodarowania przestrzennego gminy Lesznówola
dla części obrębu Łoziska

**Rozstrzygnięcie o sposobie rozpatrzenia uwag złożonych do projektu miejscowego planu
zagospodarowania przestrzennego**

Na podstawie art. 20 ust. 1 ustawy z dnia 27 marca 2003 roku o planowaniu i zagospodarowaniu przestrzennym (t.j. Dz. U. z 2016 r. poz. 778 ze zm.) **Rada Gminy Lesznówola rozstrzyga, co następuje:**

- 1) Do projektu miejscowego planu zagospodarowania przestrzennego gminy Lesznówola dla części obrębu Łoziska, wyłożonego do publicznego wglądu w dniach od 30.01.2017 r. do 28.02.2017 r. **nie wpłynęła żadna uwaga.**

Załącznik Nr 3 do Uchwały Nr 440/XXXI/2017
Rady Gminy Lesznówola
z dnia 26 maja 2017 r.

w sprawie uchwalenia miejscowego planu zagospodarowania przestrzennego gminy Lesznówola dla części
obrębu Łoziska

**Rozstrzygnięcie o sposobie realizacji zapisanych w planie inwestycji z zakresu infrastruktury
technicznej, które należą do zadań własnych gminy oraz zasadach ich finansowania**

Na podstawie art. 20 ust. 1 ustawy z dnia 27 marca 2003 r. o planowaniu i zagospodarowaniu przestrzennym (t.j. Dz. U. z 2016 r., poz. 778 ze zm.) Rada Gminy Lesznówola stwierdza, że po uprawomocnieniu się miejscowego planu zagospodarowania przestrzennego gminy Lesznówola dla części obrębu Łoziska, przewiduje się realizację inwestycji z zakresu infrastruktury technicznej należących do zadań własnych gminy i określa się sposób ich realizacji oraz zasady finansowania:

- budowa dróg realizowana będzie za pomocą jednostek wykonawczych wyłonionych w formie przetargu, zgodnie z ustawą o zamówieniach publicznych i finansowana ze środków własnych gminy z wykorzystaniem środków zewnętrznych;
- budowa, rozbudowa i przebudowa sieci wodociągowej realizowana będzie sposobem gospodarczym ze środków własnych gminy z wykorzystaniem środków zewnętrznych;
- budowa, rozbudowa i przebudowa sieci kanalizacji sanitarnej i budowa kanalizacji deszczowej realizowana będzie ze środków własnych gminy, oraz dotacji z funduszy ochrony środowiska i funduszy unijnych. Realizacja jednostkami wykonawczymi wyłonionymi w formie przetargu, zgodnie z ustawą o zamówieniach publicznych.

Zadania z zakresu budowy sieci elektroenergetycznych i gazowych, finansowane będą na podstawie aktualnie obowiązujących przepisów ustawy Prawo Energetyczne. Inwestycje z zakresu przesyłania i dystrybucji paliw gazowych, energii elektrycznej lub ciepła realizowane będą w sposób określony w aktualnie obowiązujących przepisach Prawa Energetycznego.

Zadania własne gminy związane z realizacją ustaleń planu będą wprowadzone

do wieloletniego programu inwestycyjnego, w którym zostaną określone i podane do publicznej wiadomości terminy oraz sposoby realizacji tych inwestycji.