



DZIENNIK URZĘDOWY

WOJEWÓDZTWA MAZOWIECKIEGO

Warszawa, dnia 13 października 2017 r.

Poz. 9296

UCHWAŁA NR 370/LII/2017 RADY MIASTA OSTROŁĘKI

z dnia 28 września 2017 r.

w sprawie ustalenia przebiegu istniejącej drogi powiatowej - ulicy Rodziny Ulmów w Ostrołęce

Na podstawie art. 18 ust. 2 pkt 15 ustawy z dnia 8 marca 1990 r. o samorządzie gminnym (Dz.U. z 2016 r. poz. 446 ze zm.) oraz art. 6a ust. 3 ustawy z dnia 21 marca 1985 r. o drogach publicznych (Dz.U. z 2016 r. poz. 1440 ze zm.) uchwala się, co następuje:


§ 1. Ustala się przebieg istniejącej drogi powiatowej – ulicy Rodziny Ulmów w Ostrołęce zgodnie z załącznikiem graficznym do uchwały.

§ 2. Wykonanie uchwały powierza się Prezydentowi Miasta Ostrołęki.

§ 3. Uchwała wchodzi w życie po upływie 14 dni od dnia ogłoszenia w Dzienniku Urzędowym Województwa Mazowieckiego.

Przewodniczący Rady Miasta Ostrołęki:
Jerzy Grabowski

**Załącznik graficzny
do uchwały Nr 370/LII/2017
z dnia 28 września 2017 r.**

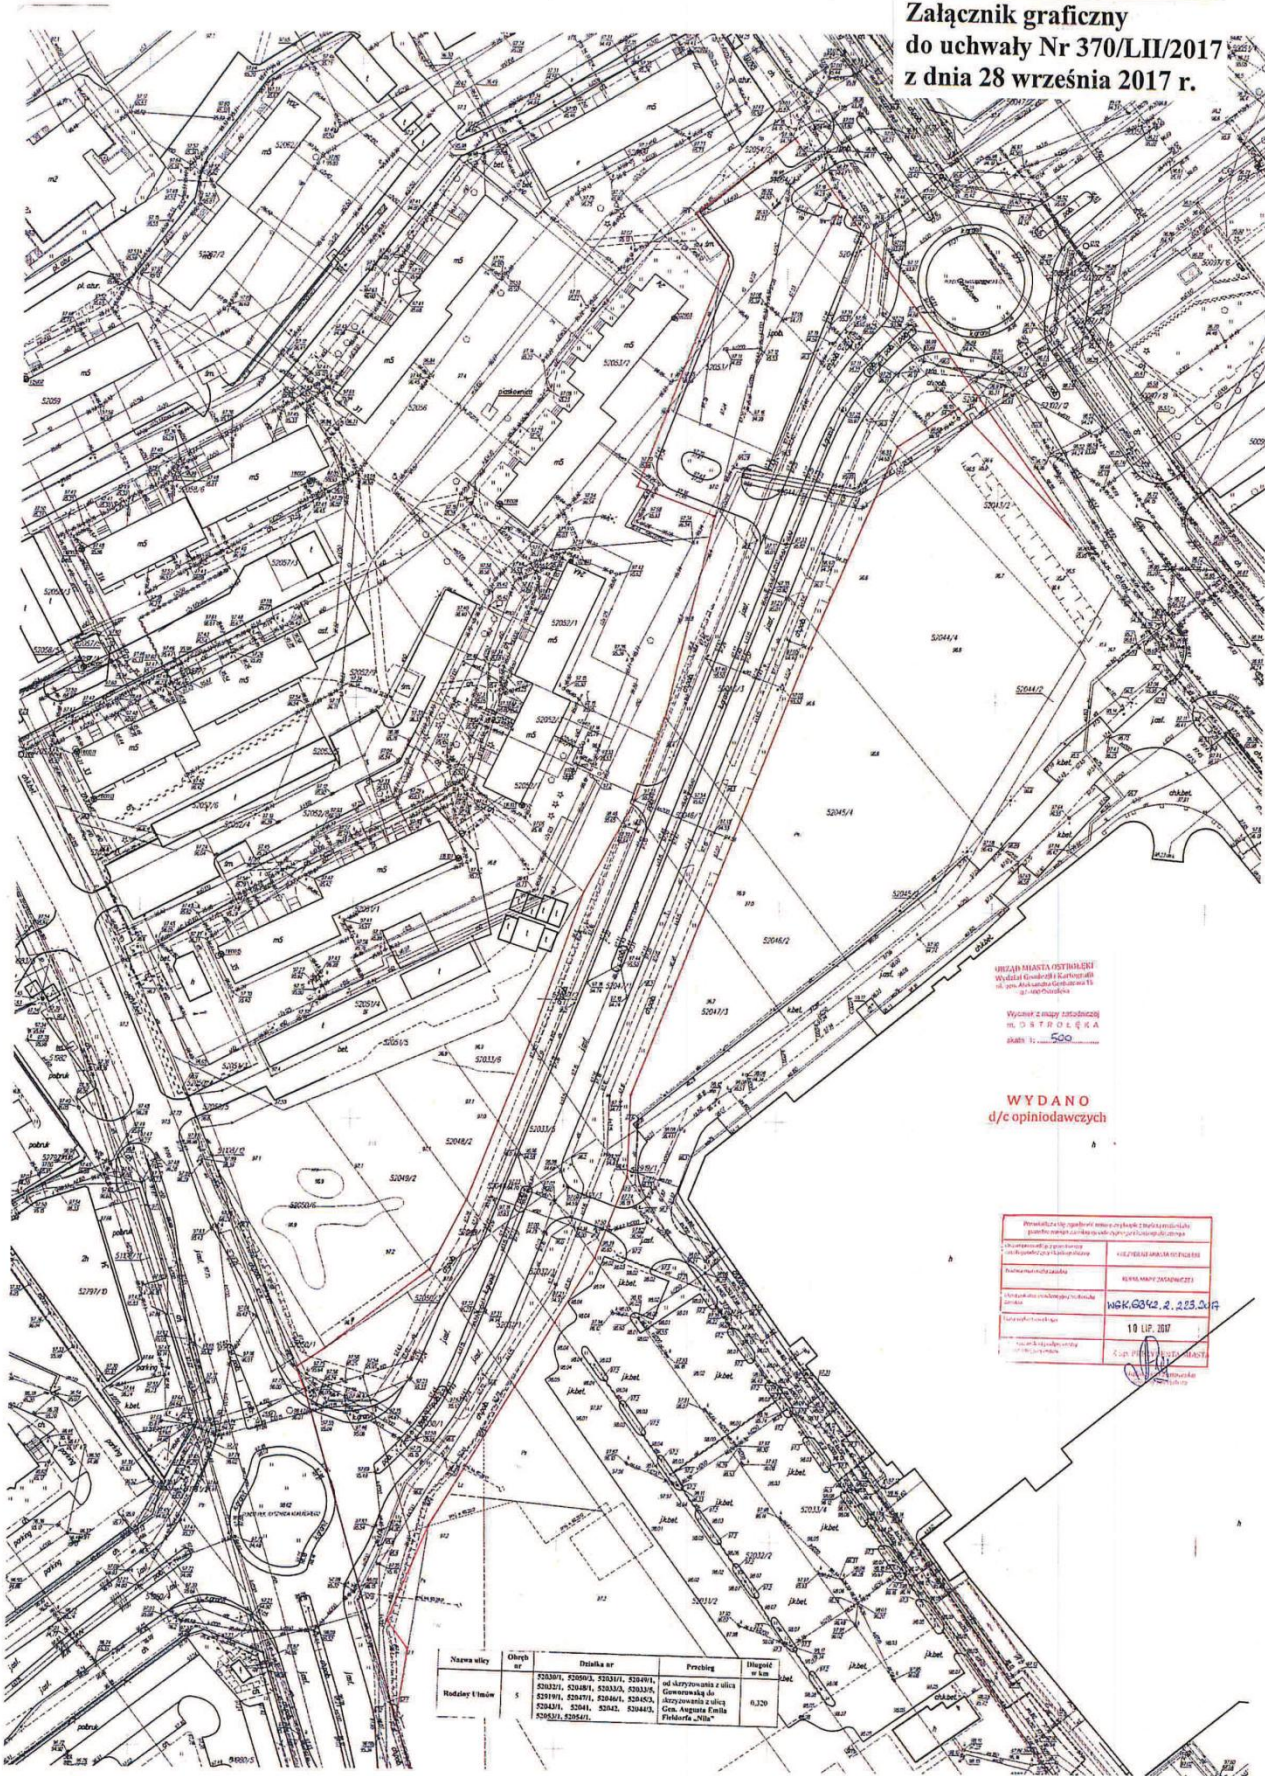

URZĄD MIASTA OSTROLEŃ
Wydział Geodezji i Kartografii
ul. Armii Krajowej 10, 25-001 Ostrołęka
tel. 25 742 10 00

Wycenę z mapy katastralnej
M. O S T R O Ł Ę K A
skala 1: 500

**WYDANO
d/c opintodawczych**

Przebieg linii kolejowych i linii drogowych z terenami przyległymi	
planów miejscowości i terenów przyległych do terenów miejscowości	
Opis i zakres robót	10.1.2017-10.1.2017
Wykonanie i odbiór	10.1.2017-10.1.2017
Opis i zakres robót	10.1.2017-10.1.2017
Wykonanie i odbiór	10.1.2017-10.1.2017

Nazwa ulicy	Okręg nr	Przebieg nr	Przebieg	Współrzędne w km
Wodny Ułamek	5	52000/1, 52000/2, 52000/3, 52000/99, 52000/100	od skrzyżowania z ulicą Górną do skrzyżowania z ulicą Ciepłą	0,320