



DZIENNIK URZĘDOWY

WOJEWÓDZTWA MAZOWIECKIEGO

Warszawa, dnia 06 października 2022 r.

Poz. 10247

UCHWAŁA NR LIV.628.2022 RADY MIEJSKIEJ W BRWINOWIE

z dnia 27 września 2022 r.

w sprawie ustanowienia na obszarze rewitalizacji gminy Brwinów Specjalnej Strefy Rewitalizacji

Na podstawie art. 18 ust. 2 pkt 15 ustawy z dnia 8 marca 1990 r. - o samorządzie gminnym (tekst jedn. Dz. U. z 2022 r. poz. 559, 583, 1005, 1079 i 1561) i art. 25, 26 ustawy z dnia 9 października 2015 r. o rewitalizacji (tekst jedn. Dz. U. z 2021 r. poz. 485), Rada Miejska w Brwinowie uchwala co następuje:

§ 1. 1. W związku z podjętą uchwałą Nr XLVIII.569.2022 Rady Miejskiej w Brwinowie z dnia 28 kwietnia 2022 r. w sprawie przyjęcia Gminnego Programu Rewitalizacji gminy Brwinów do roku 2027, ustanawia się na części obszaru rewitalizacji, wyznaczonym uchwałą Rady Miejskiej w Brwinowie Nr XIX.314.2020 z dnia 26 listopada 2020 r. (Dz. Urz. Woj. Mazowieckiego z 2020 r. poz. 13003) Specjalną Strefę Rewitalizacji, zwaną dalej „Strefą”, określoną w załączniku do niniejszej uchwały.

2. W celu zapewnienia sprawnej realizacji przedsięwzięć rewitalizacyjnych, o których mowa w art. 15 ust. 1 pkt 5 ustawy z dnia 9 października 2015 r. o rewitalizacji, ustanawia się Strefę na okres 10 lat.


§ 2. Wykonanie uchwały powierza się Burmistrzowi Gminy Brwinów.


§ 3. Uchwała wchodzi w życie po upływie 14 dni od dnia ogłoszenia w Dzienniku Urzędowym Województwa Mazowieckiego.

Przewodniczący Rady Miejskiej w Brwinowie

Sławomir Rakowiecki

- Obszar zdegradowany
- Obszar rewitalizacji
- Obszar SSR

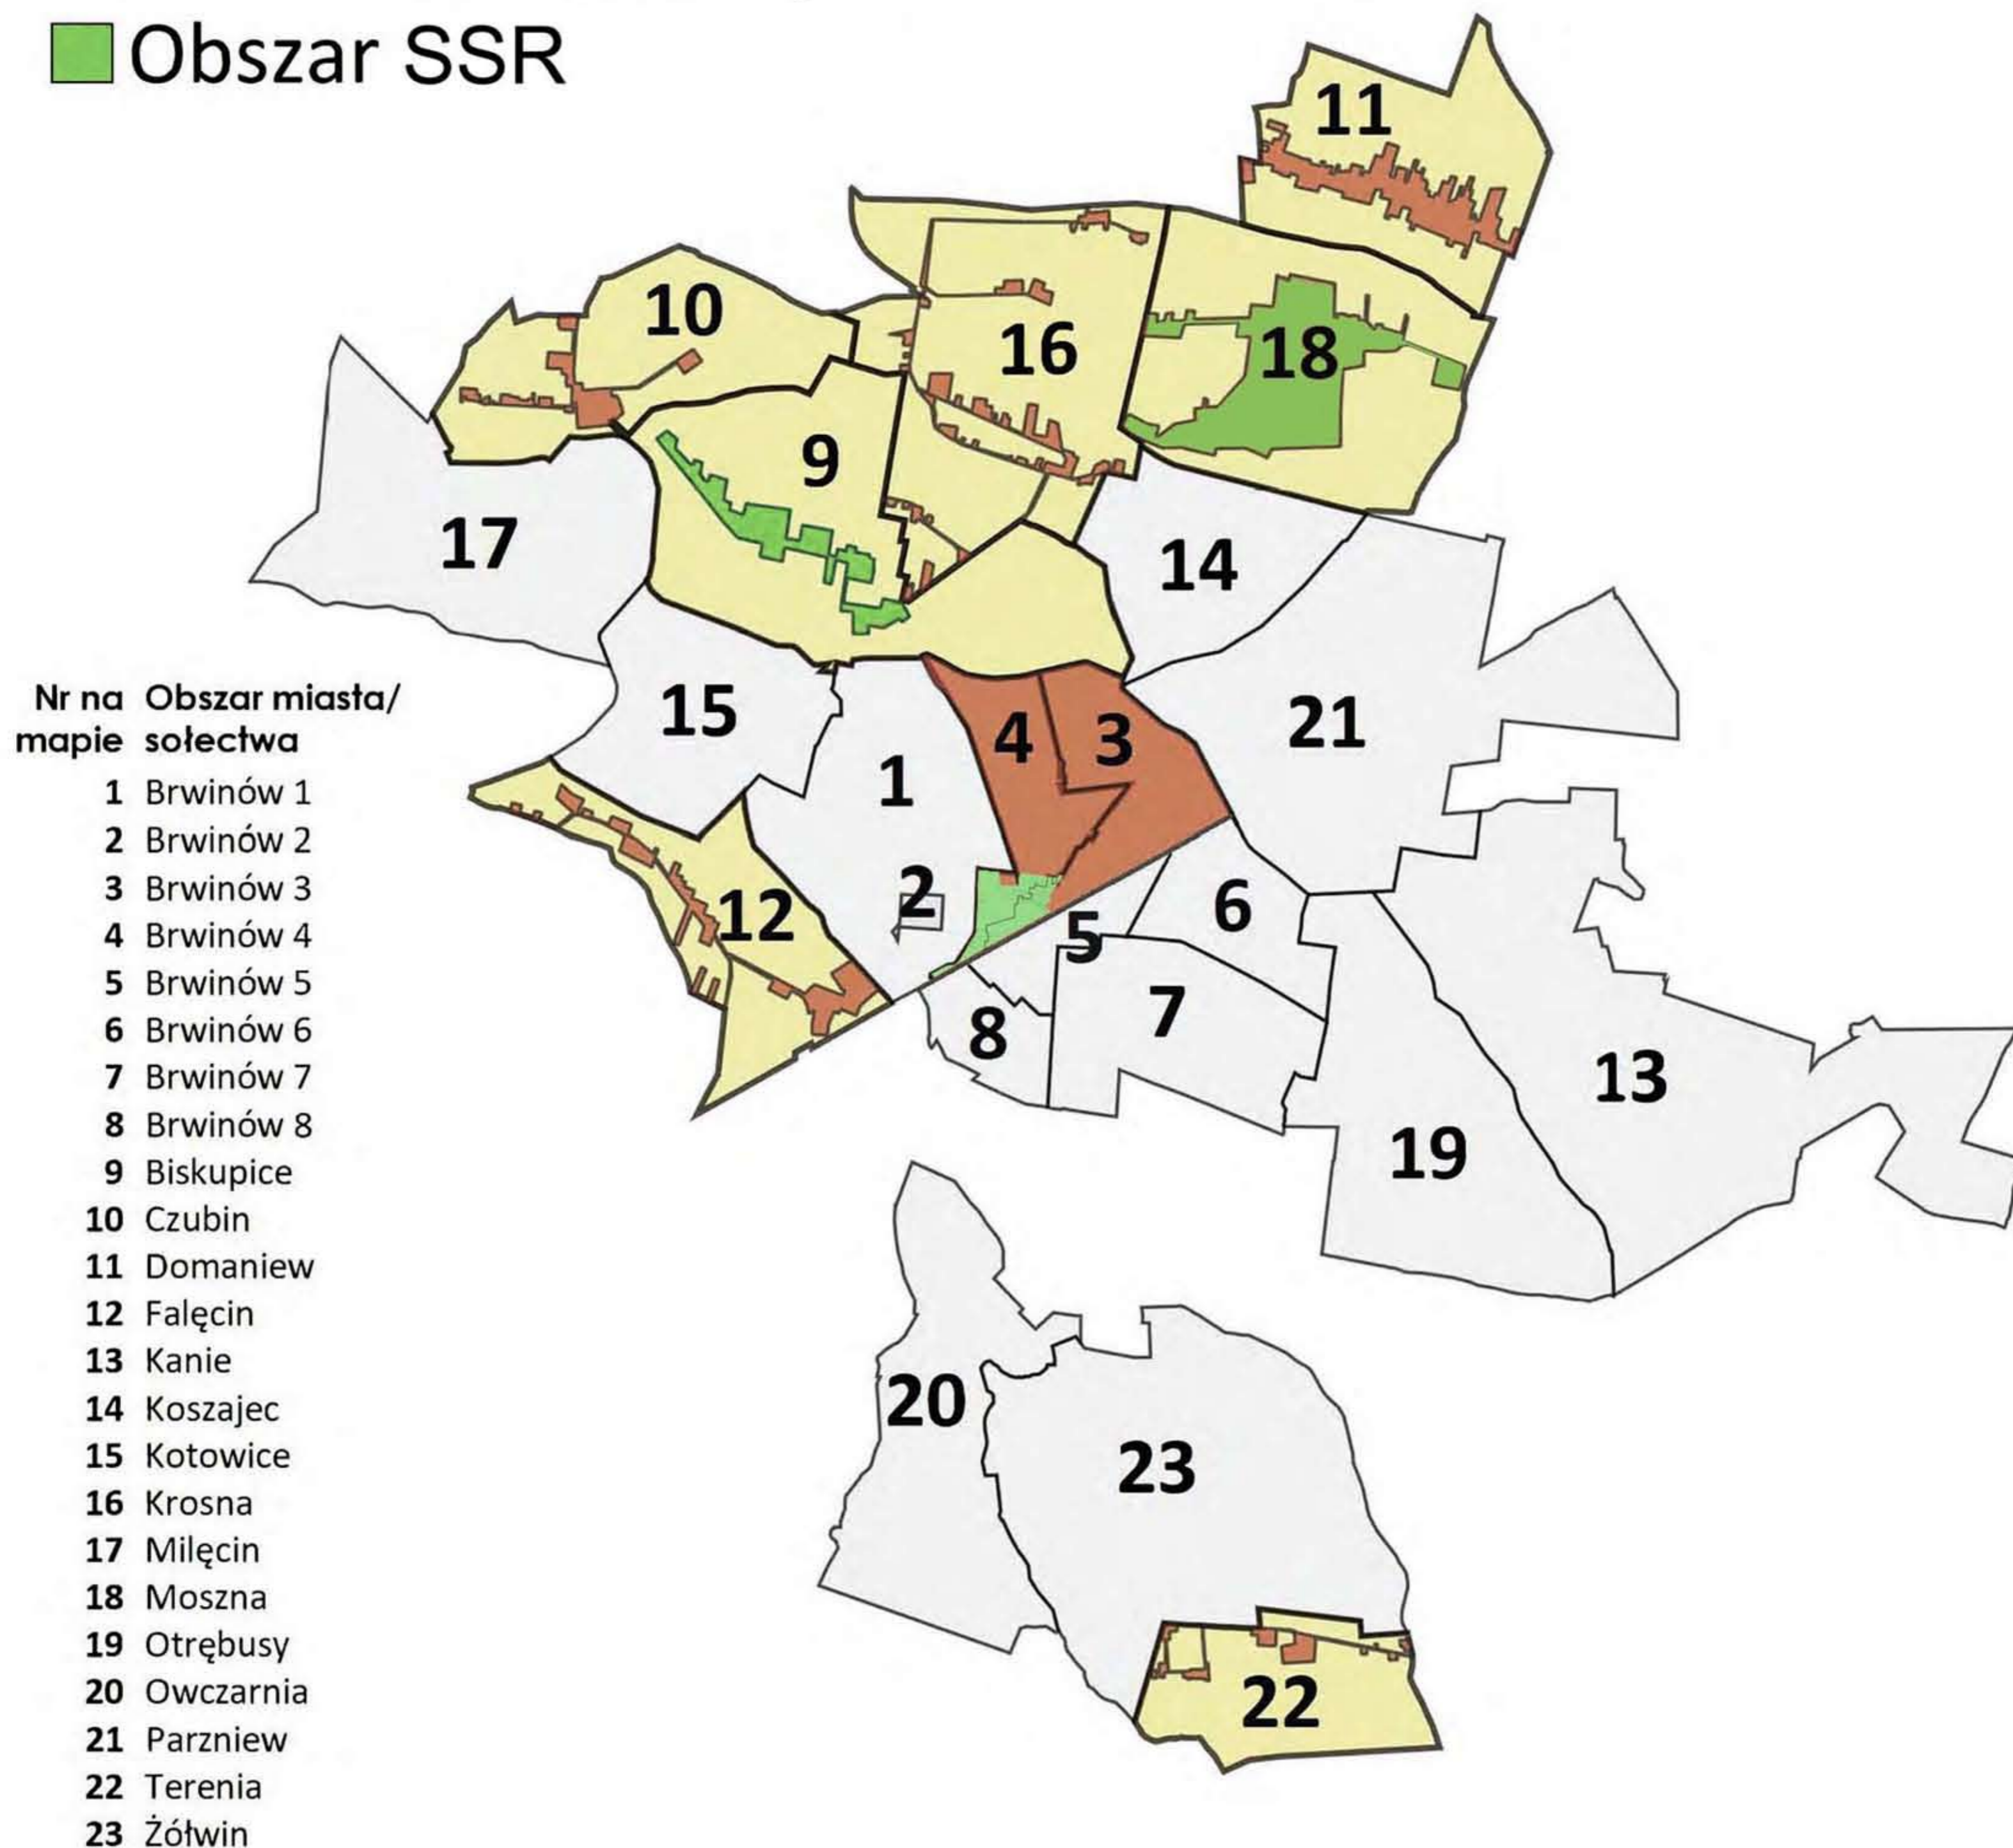

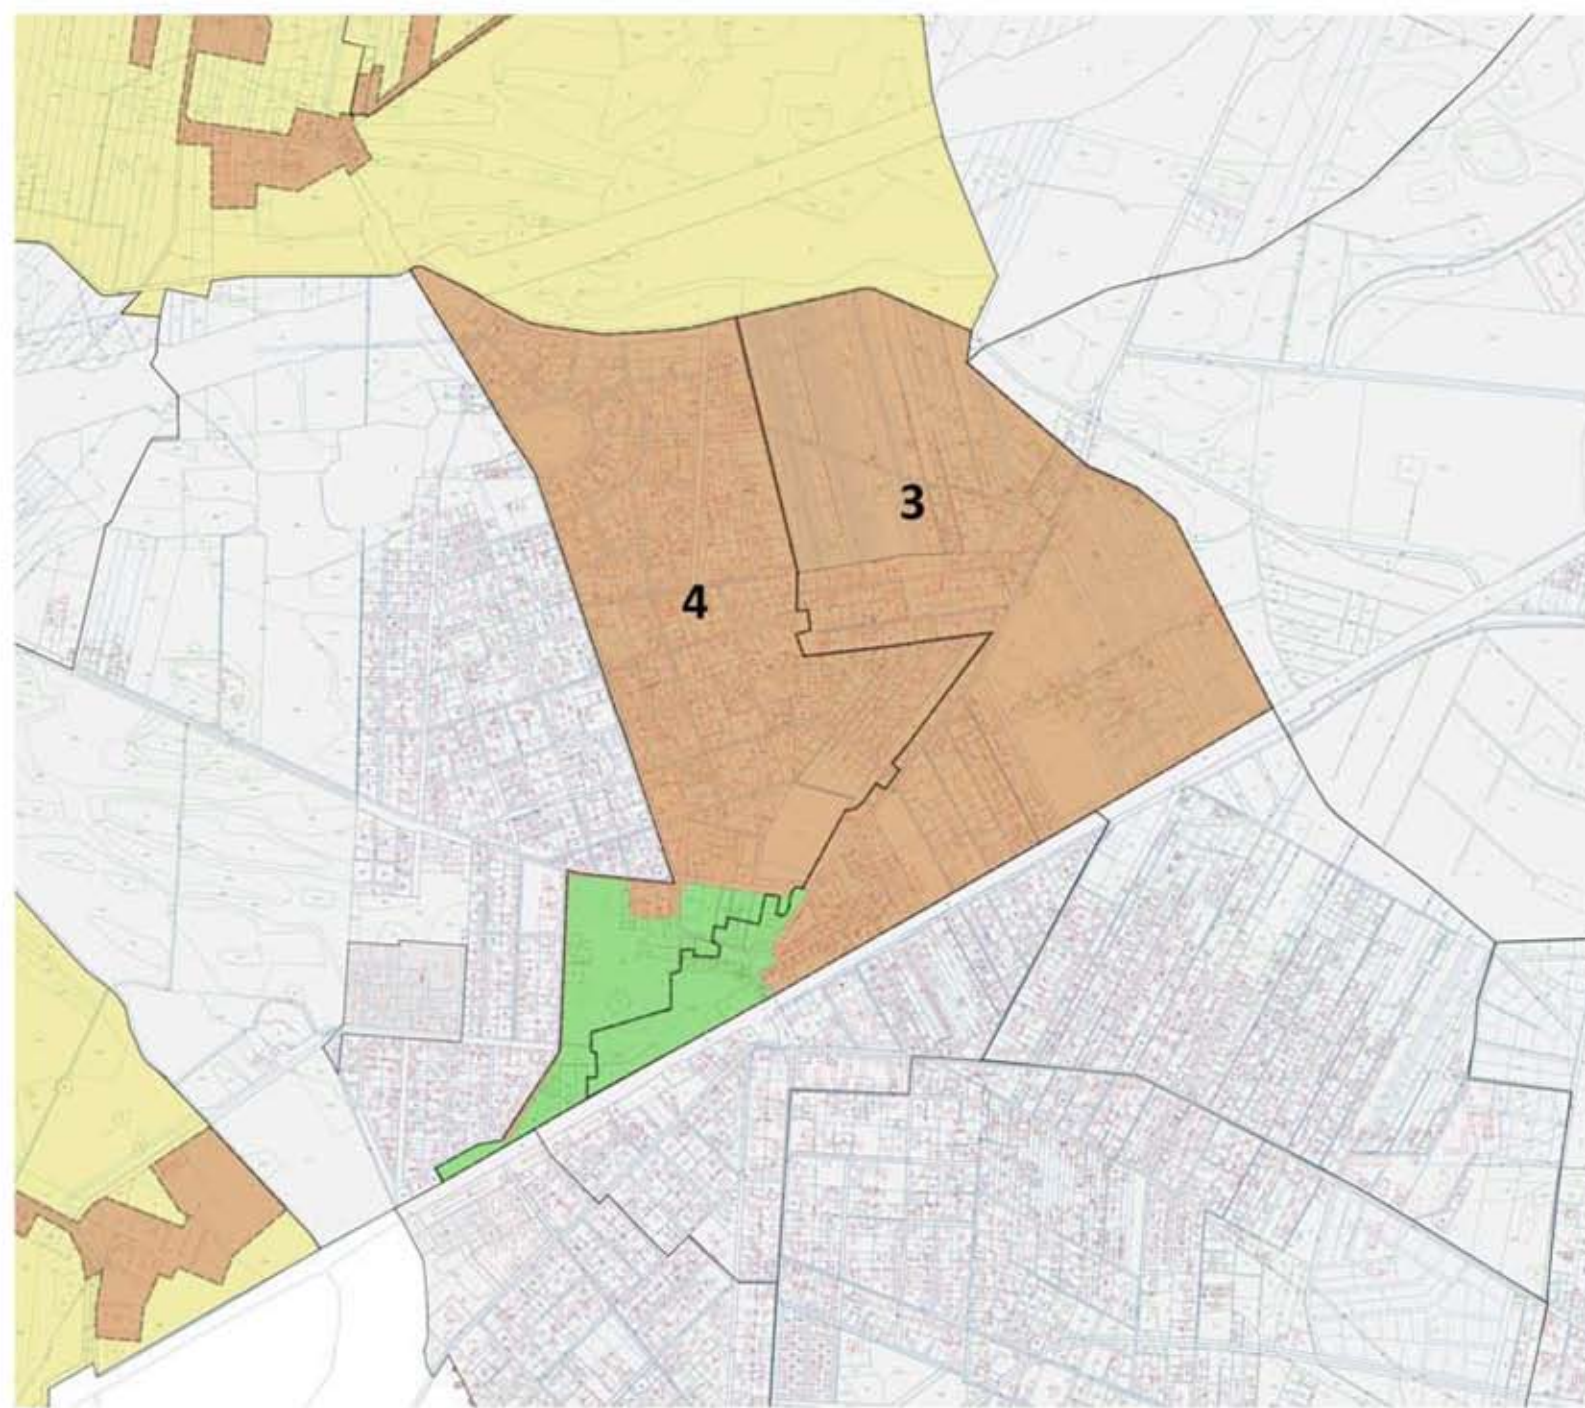

1:5000


Legenda


-  Obszar SSR
-  Obszar rewitalizacji
-  Obszar zdegradowany
-  Brwinów

Brwinów obszar 3

Brwinów obszar 4

załącznik 1
do załącznika mapowego
Brwinów obszar 3 i 4 (3,4)

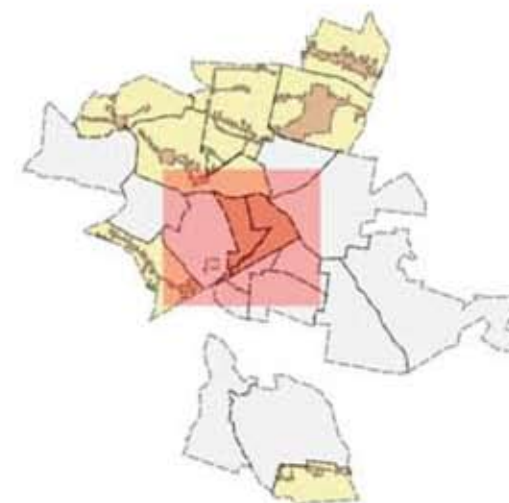

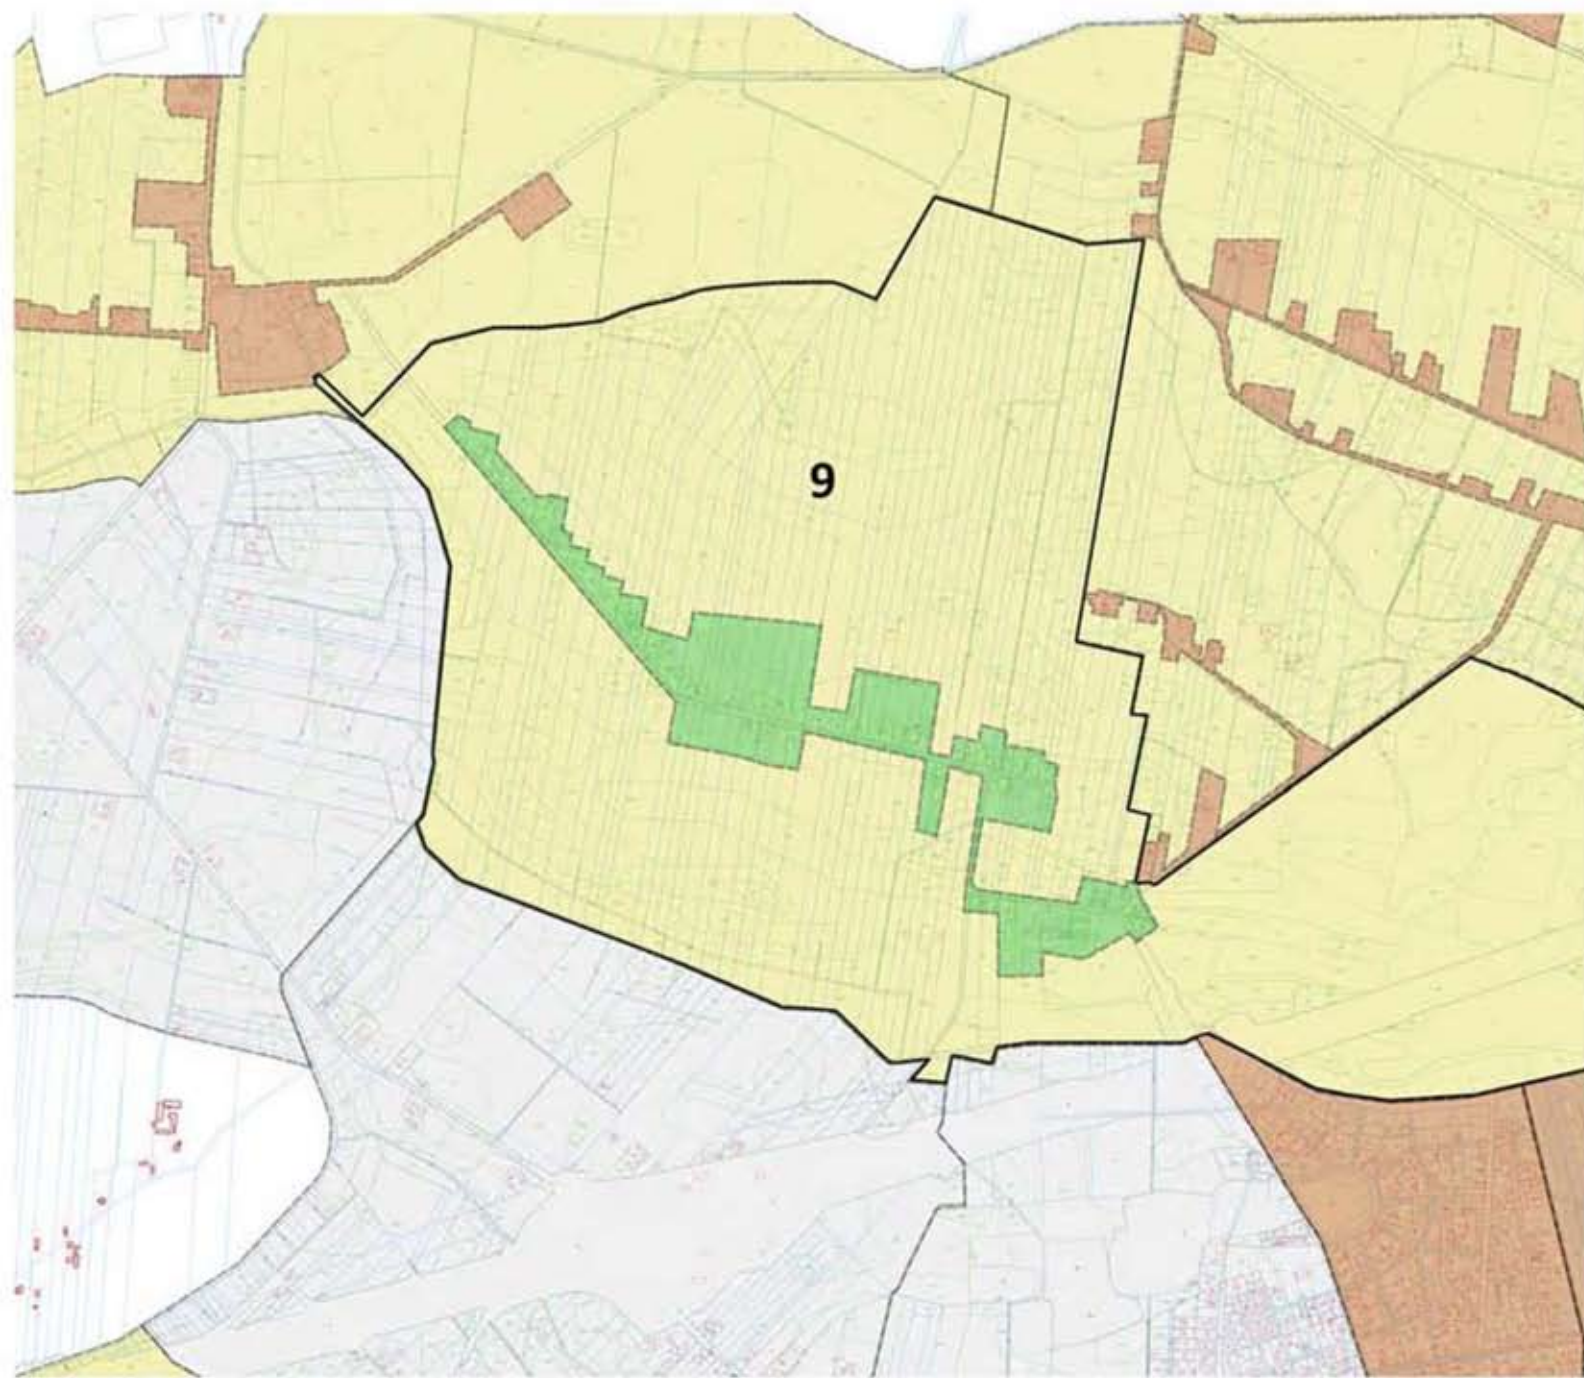


Legenda

-  Obszar SSR
-  Obszar rewitalizacji
-  Obszar zdegradowany
-  Brwinów


Biskupice

załącznik 2
do załącznika mapowego
Biskupice (9)

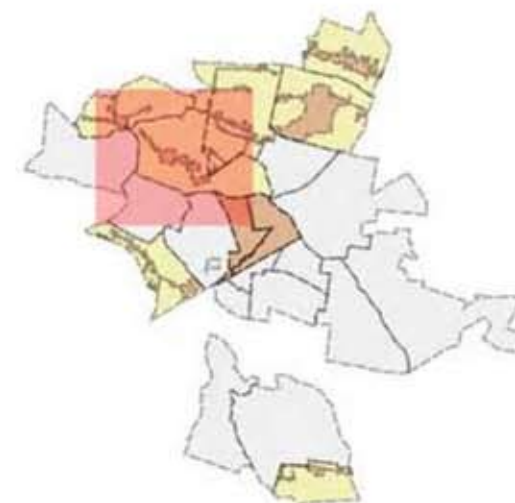

1:5000



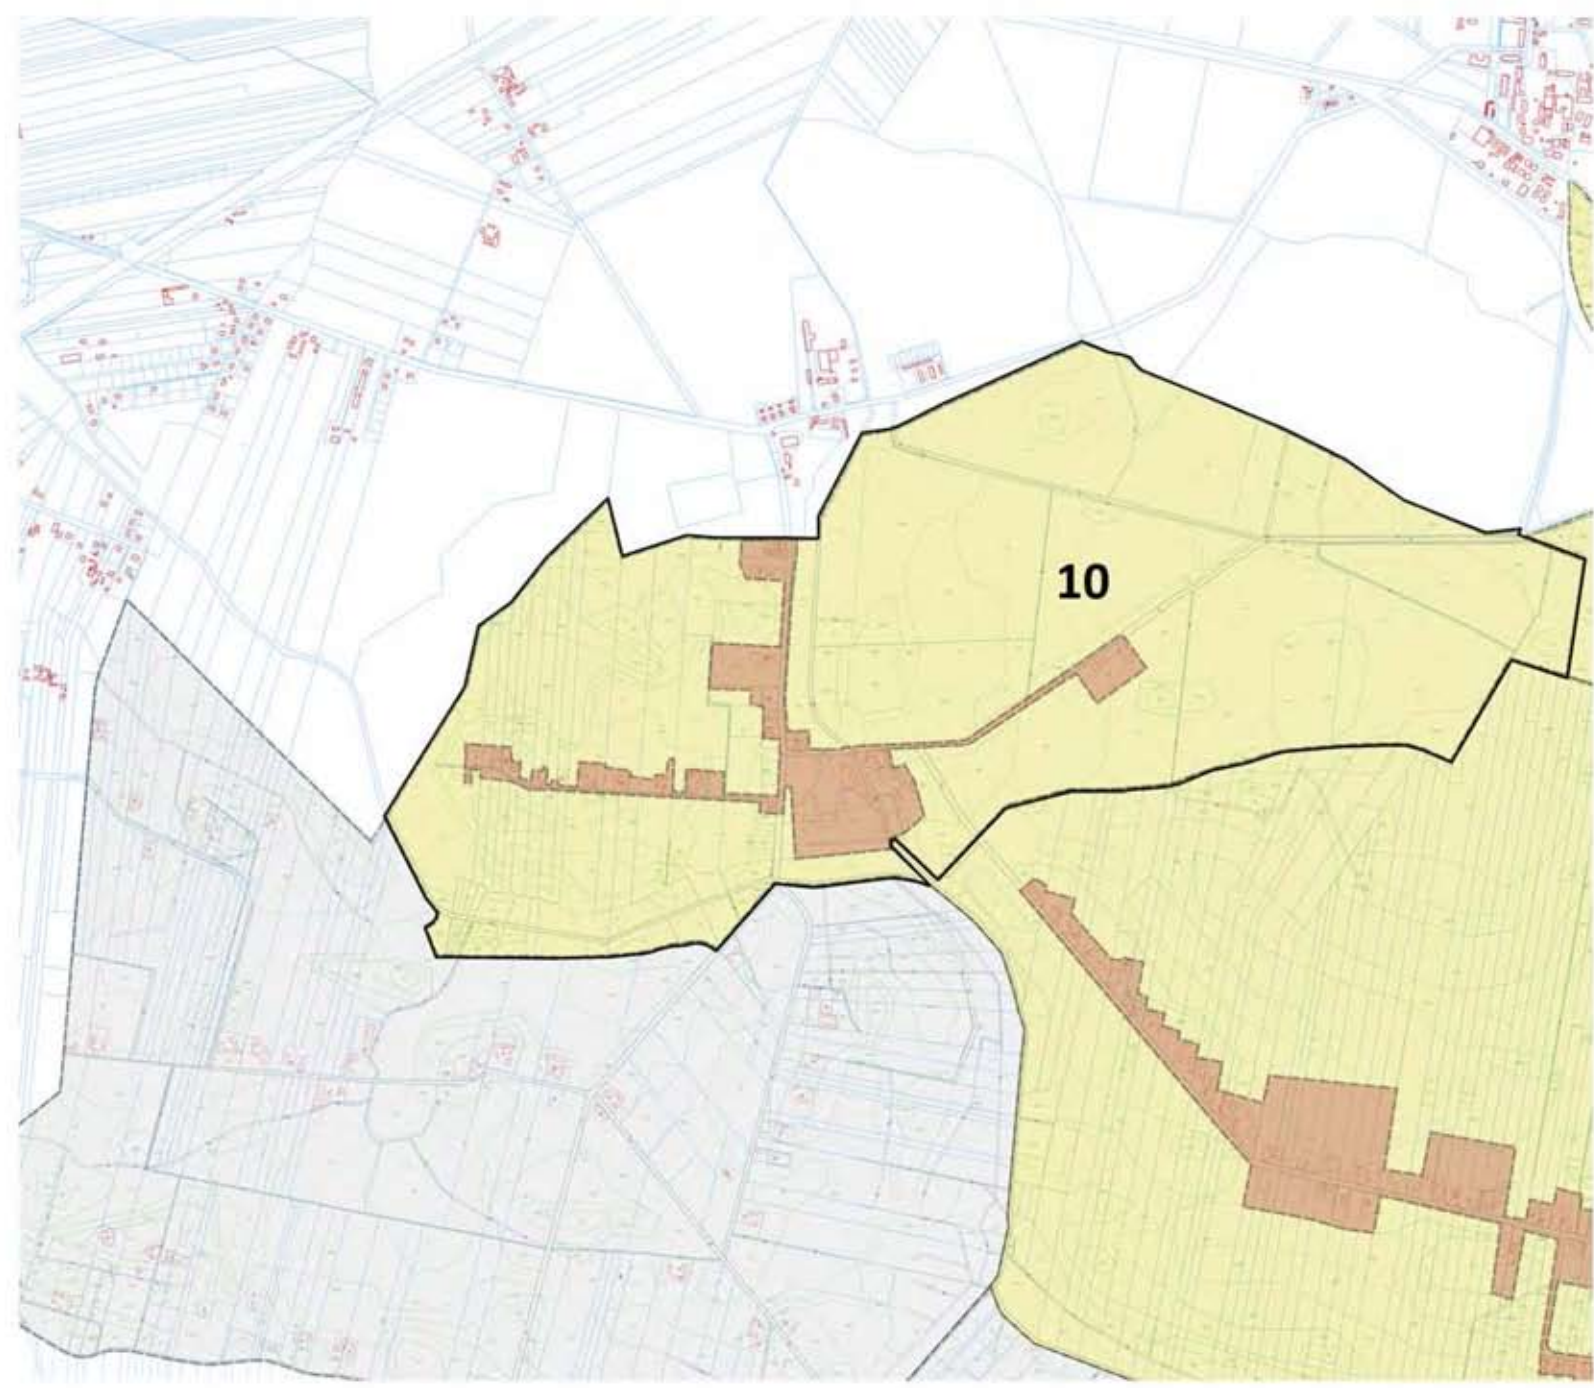


Legenda

- Obszar rewitalizacji
- Obszar zdegradowany
- Brwinów


Czubin

załącznik 3
do załącznika mapowego
Czubin (10)

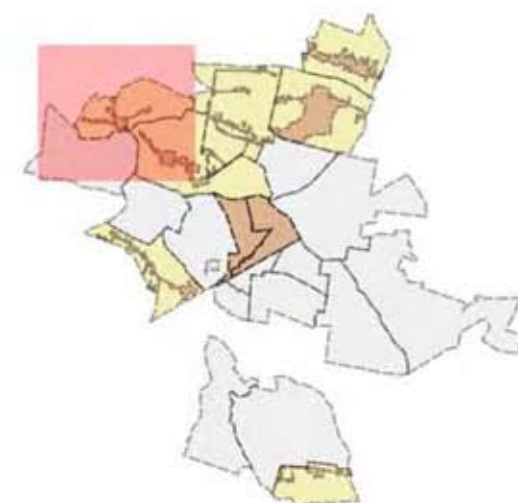

1:5000



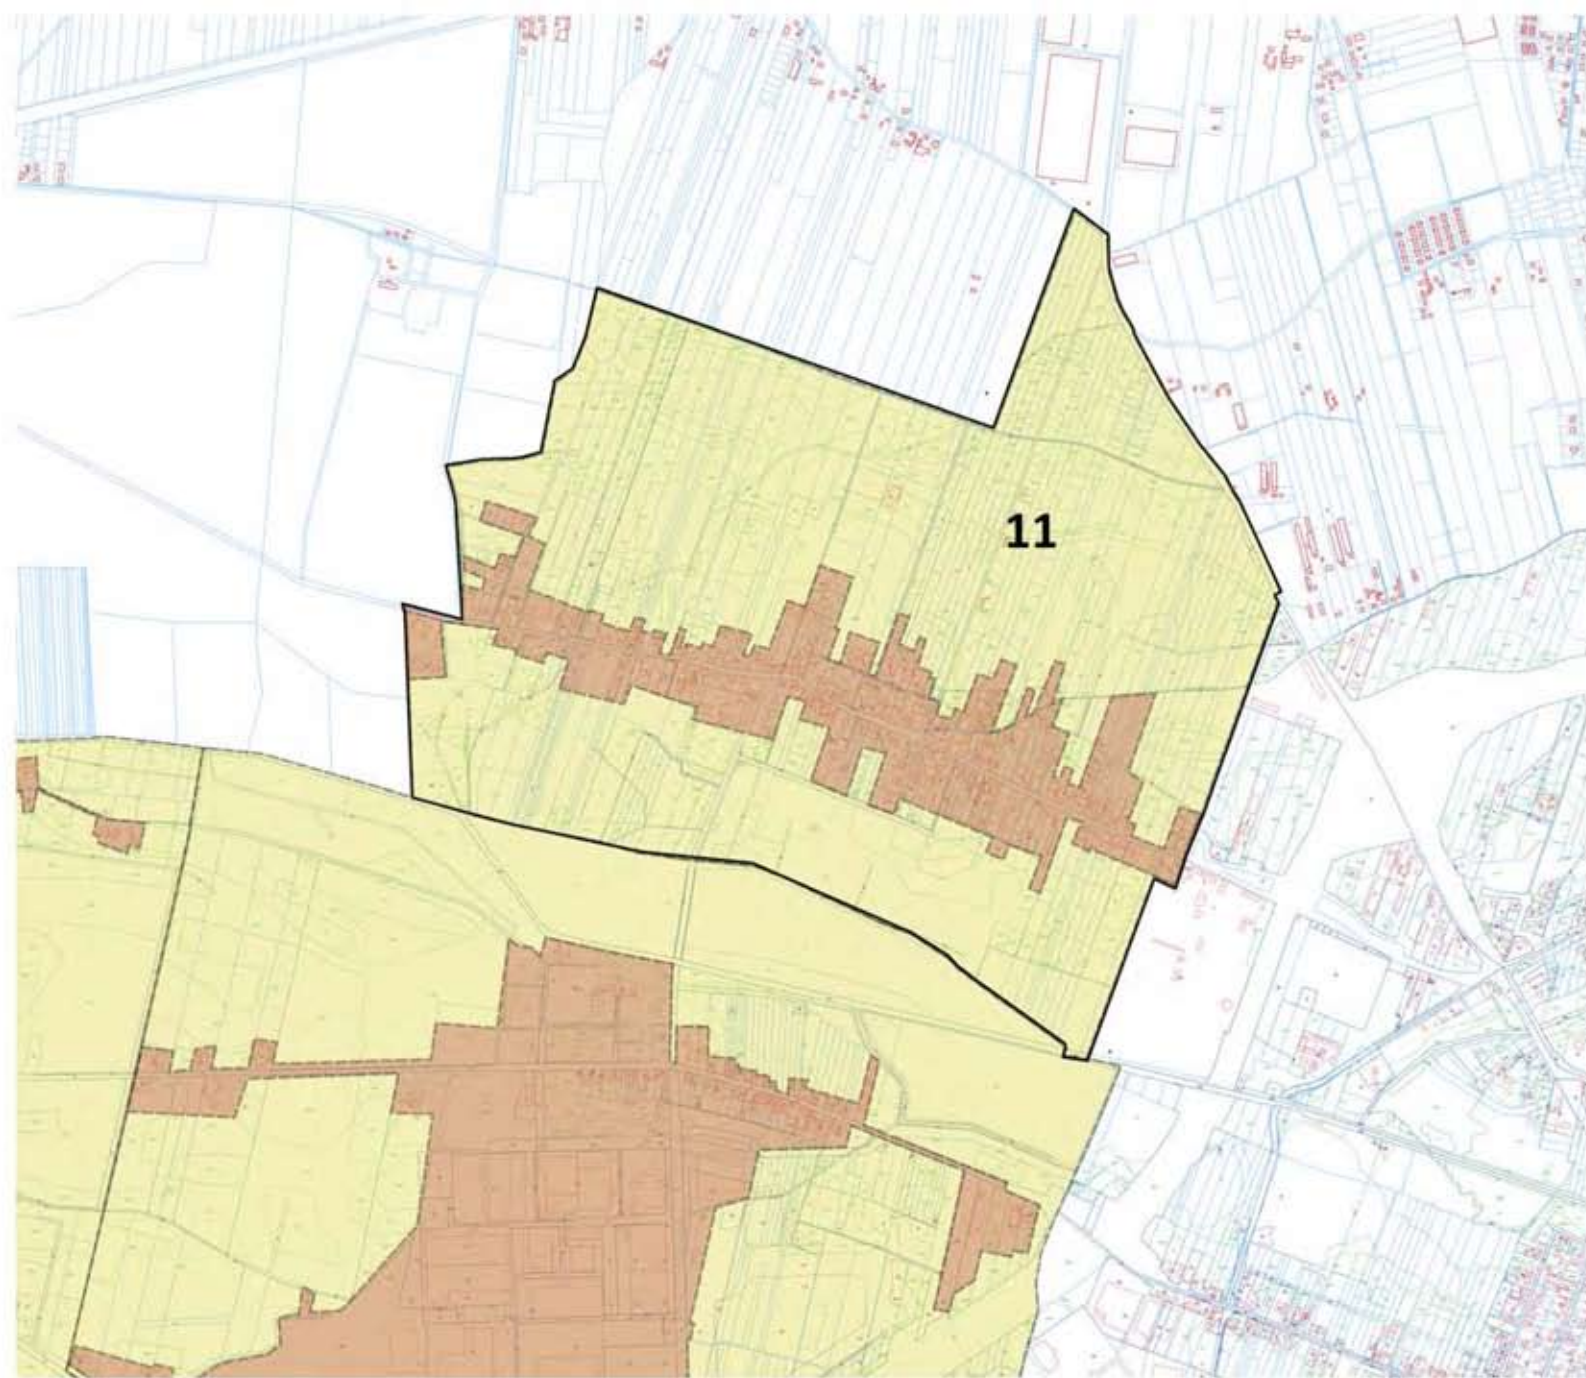


Legenda

- Obszar rewitalizacji
- Obszar zdegradowany
- Brwinów


Domaniew

załącznik 4
do załącznika mapowego
Domaniew (11)

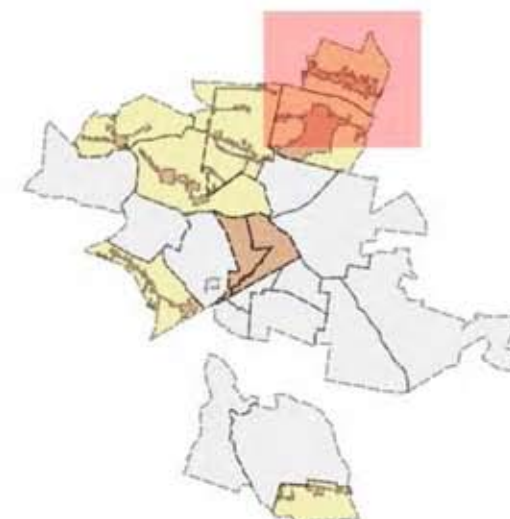

1:5000

0.25 0 0.25 0.5 0.75 1 km

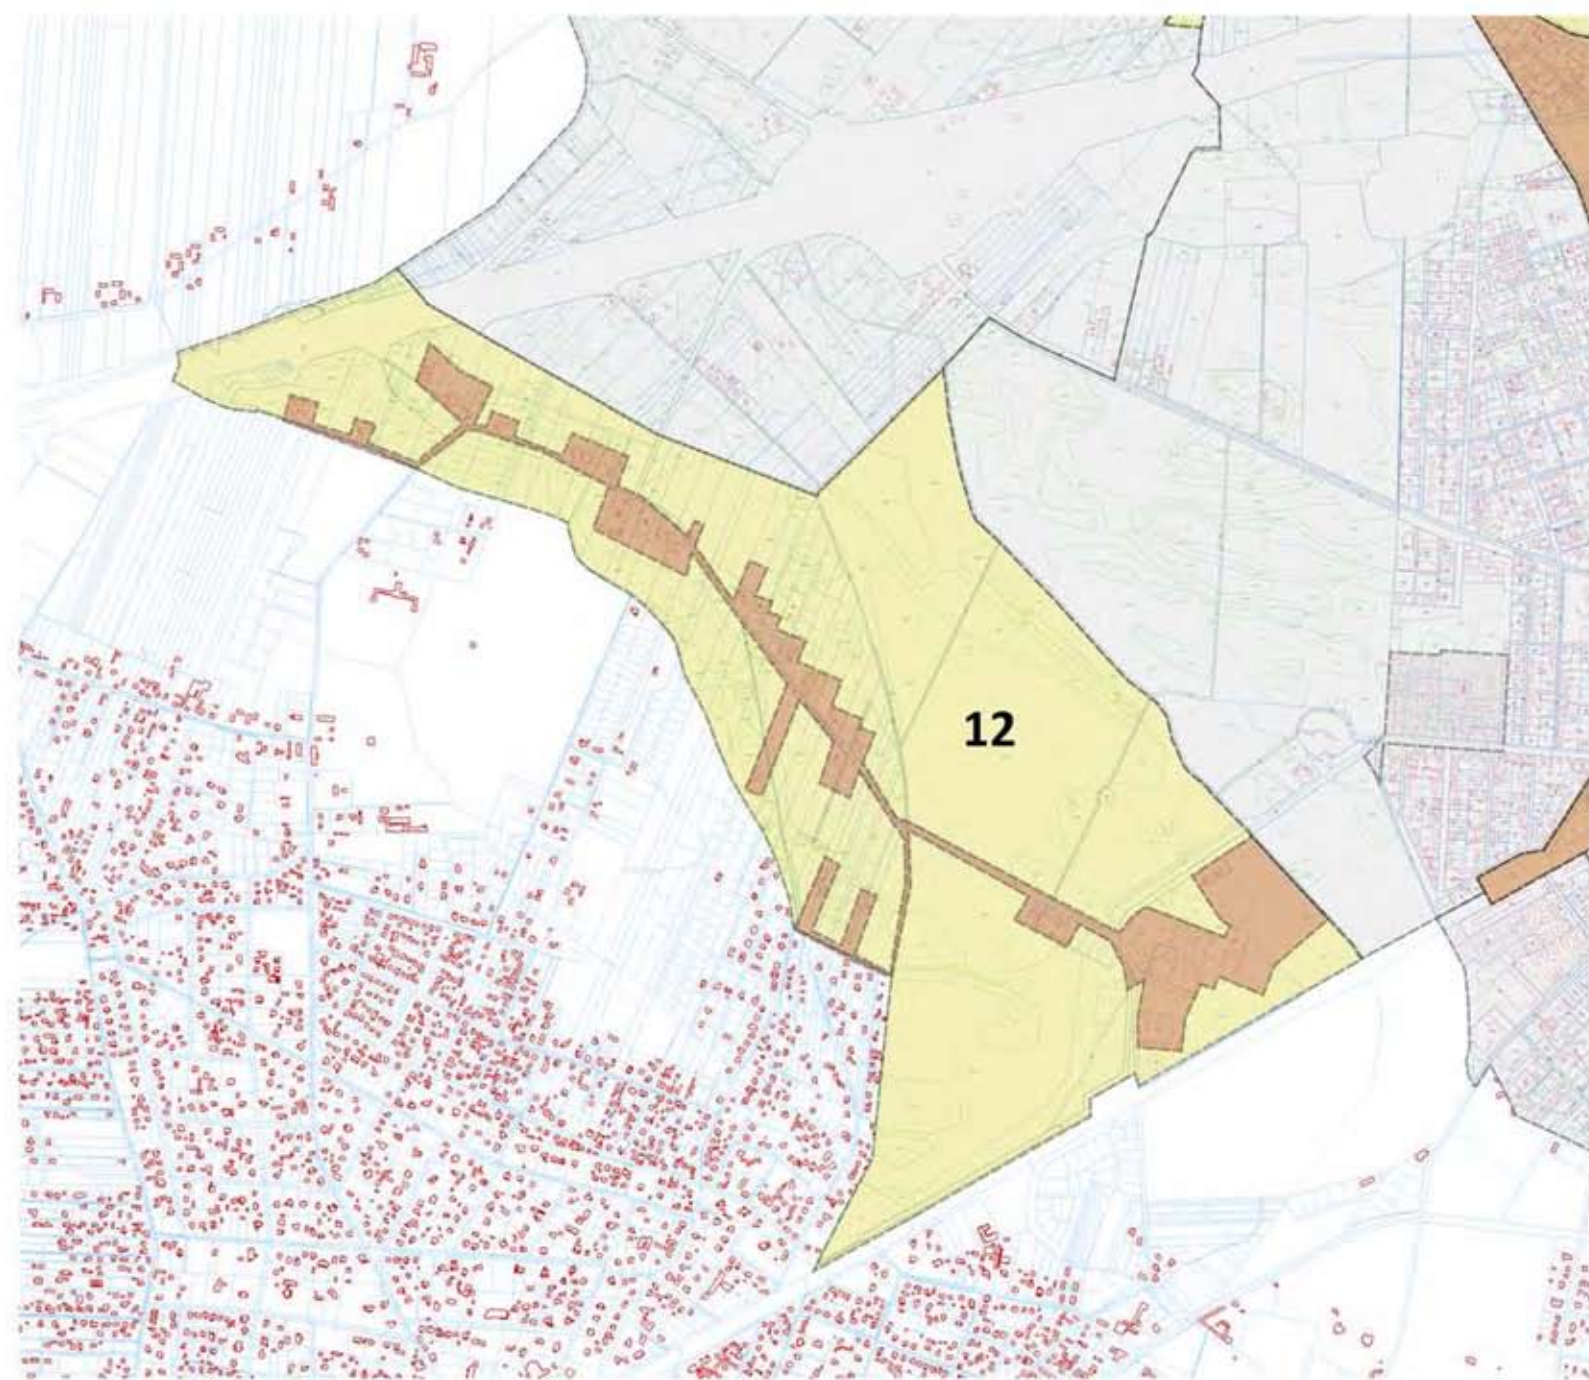


Legenda

- Obszar rewitalizacji
- Obszar zdegradowany
- Brwinów


Falęcín

załącznik 5
do załącznika mapowego
Falęcín (12)

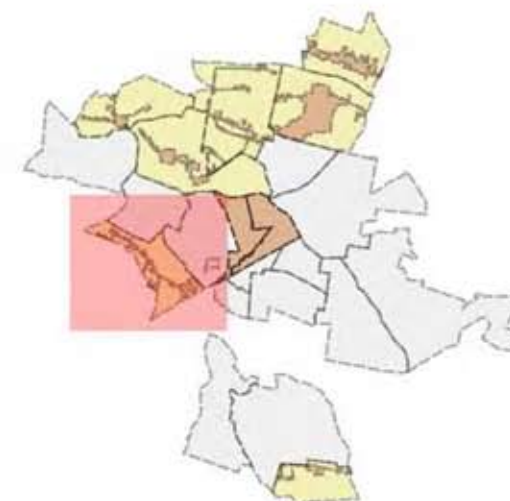

1:5000

0.25 0 0.25 0.5 0.75 1 km

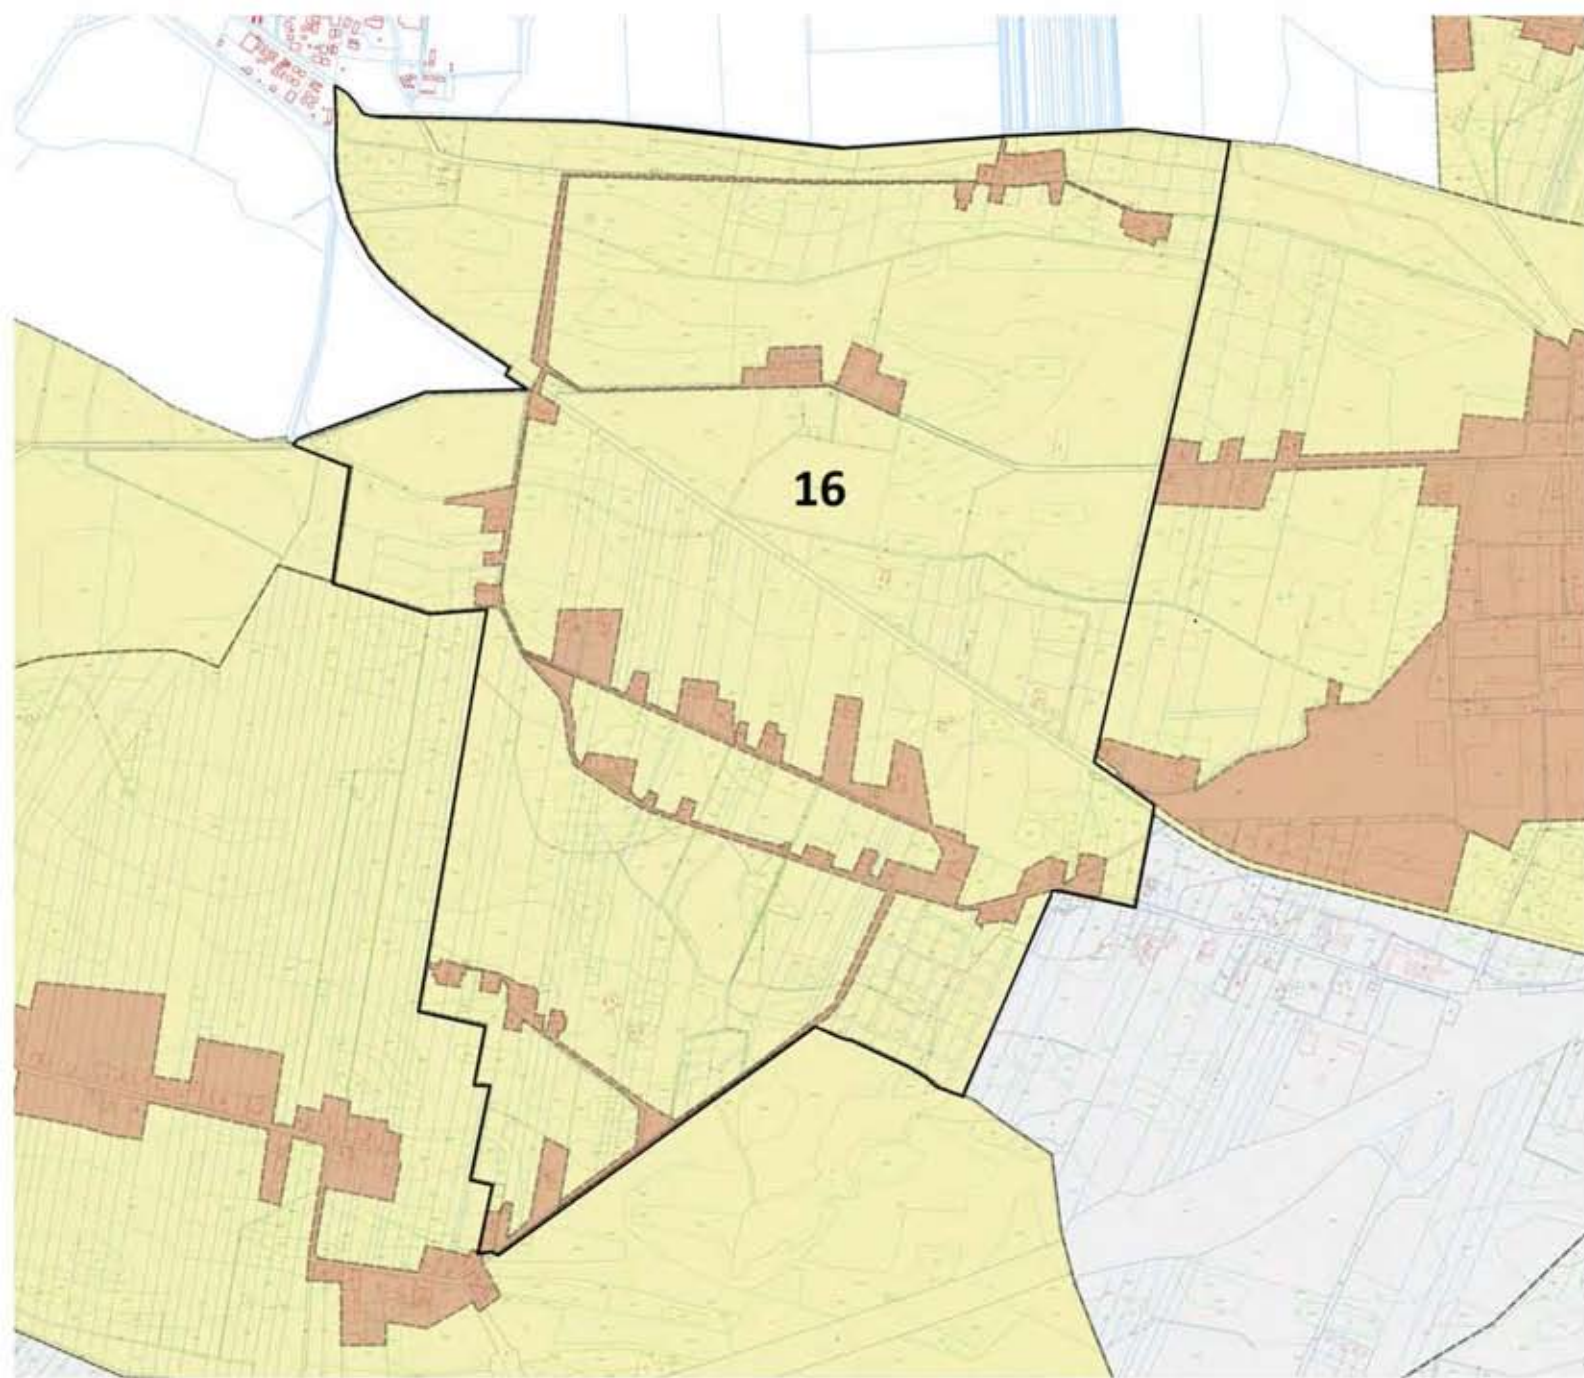


Legenda


- Obszar rewitalizacji
- Obszar zdegradowany
- Brwinów


Krosna

załącznik 6
do załącznika mapowego
Krosna (16)

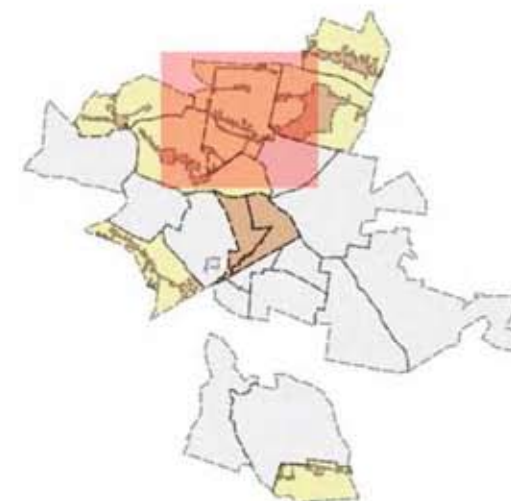

1:5000

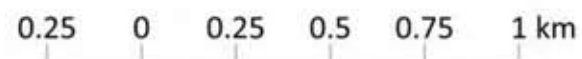

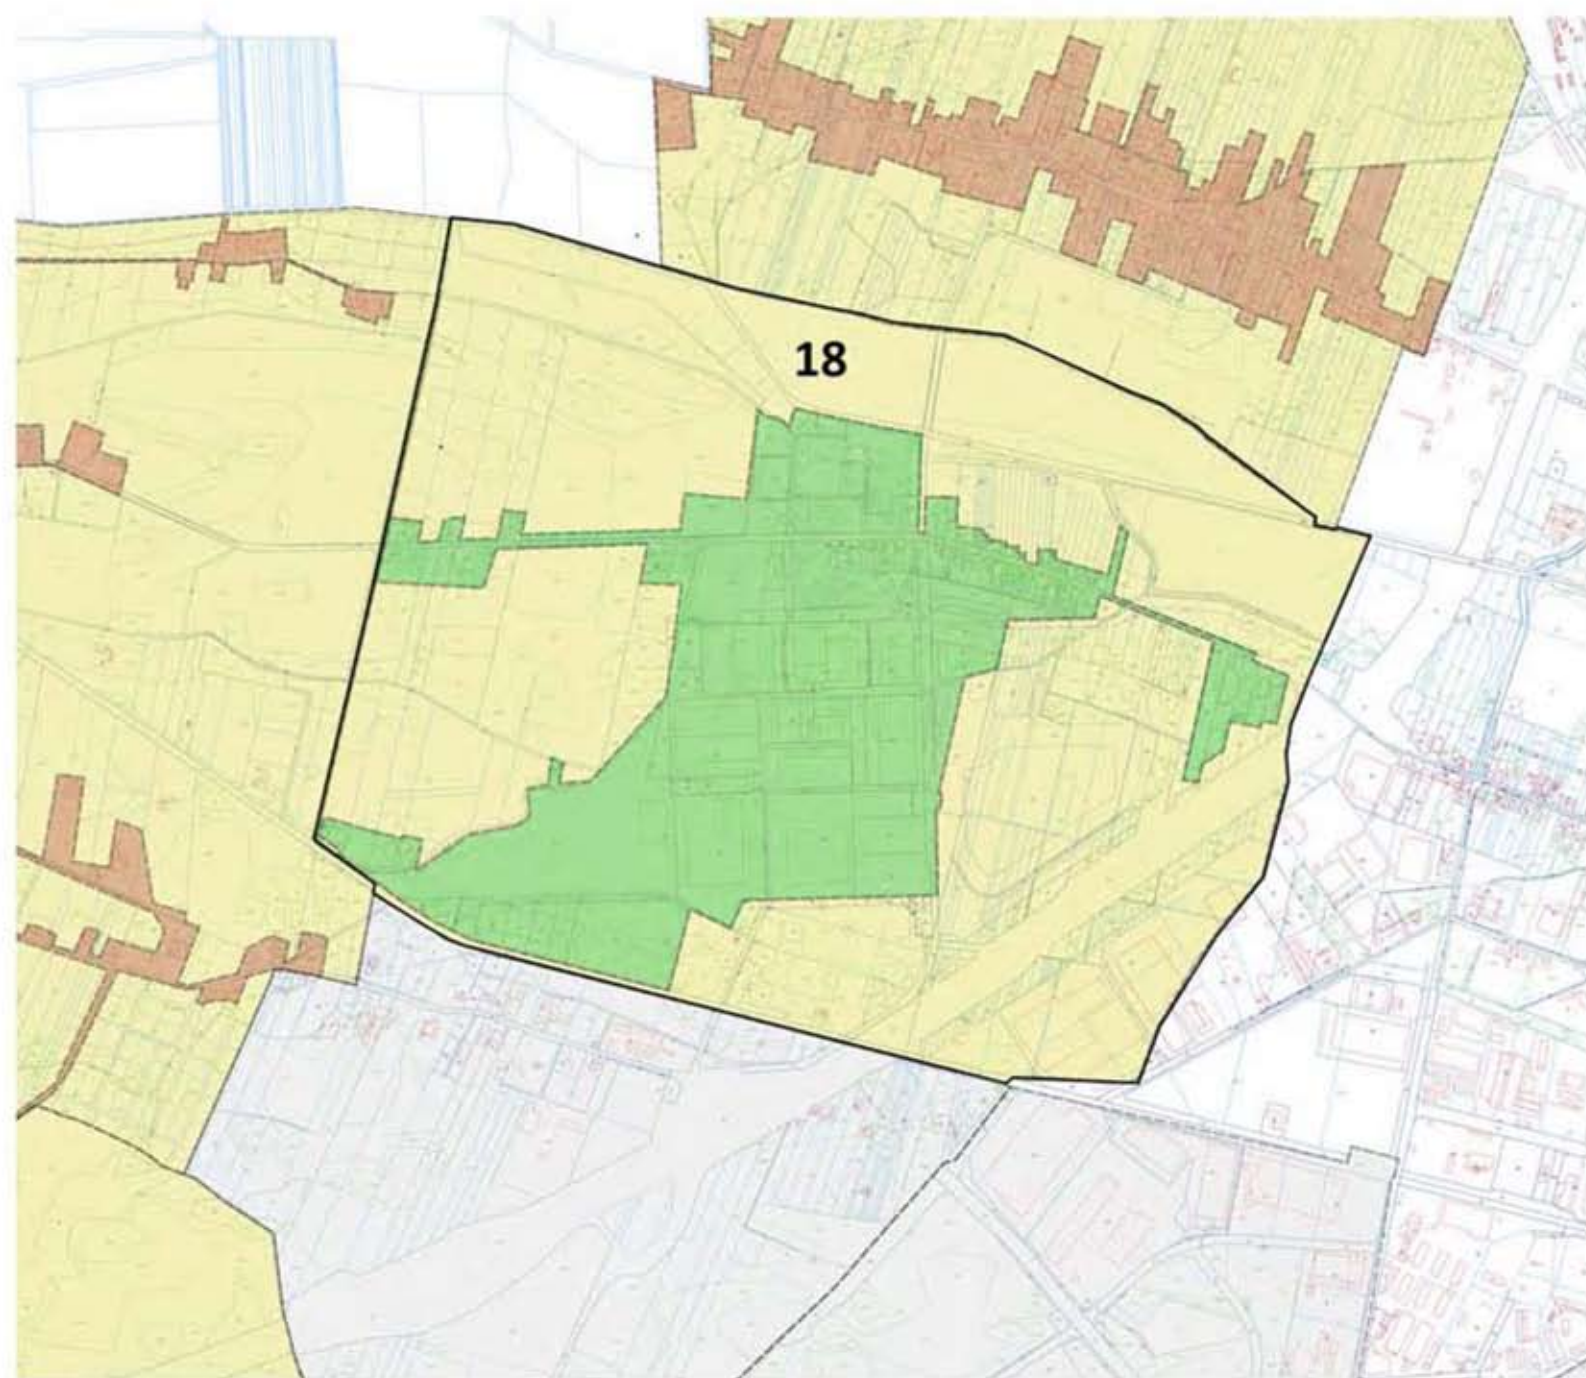


Legenda


-  Obszar SSR
-  Obszar rewitalizacji
-  Obszar zdegradowany
-  Brwinów


Moszna

załącznik 7
do załącznika mapowego
Moszna (18)

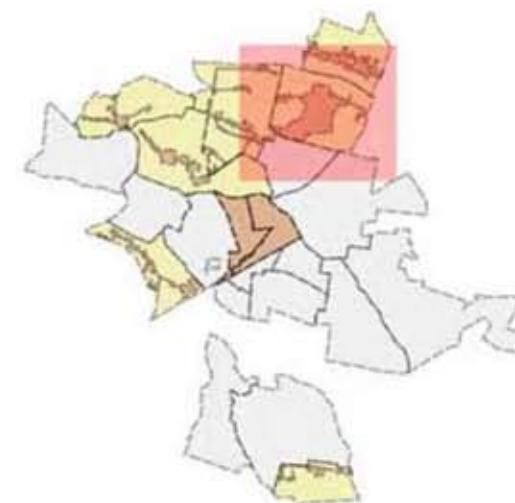

1:5000

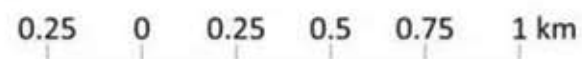

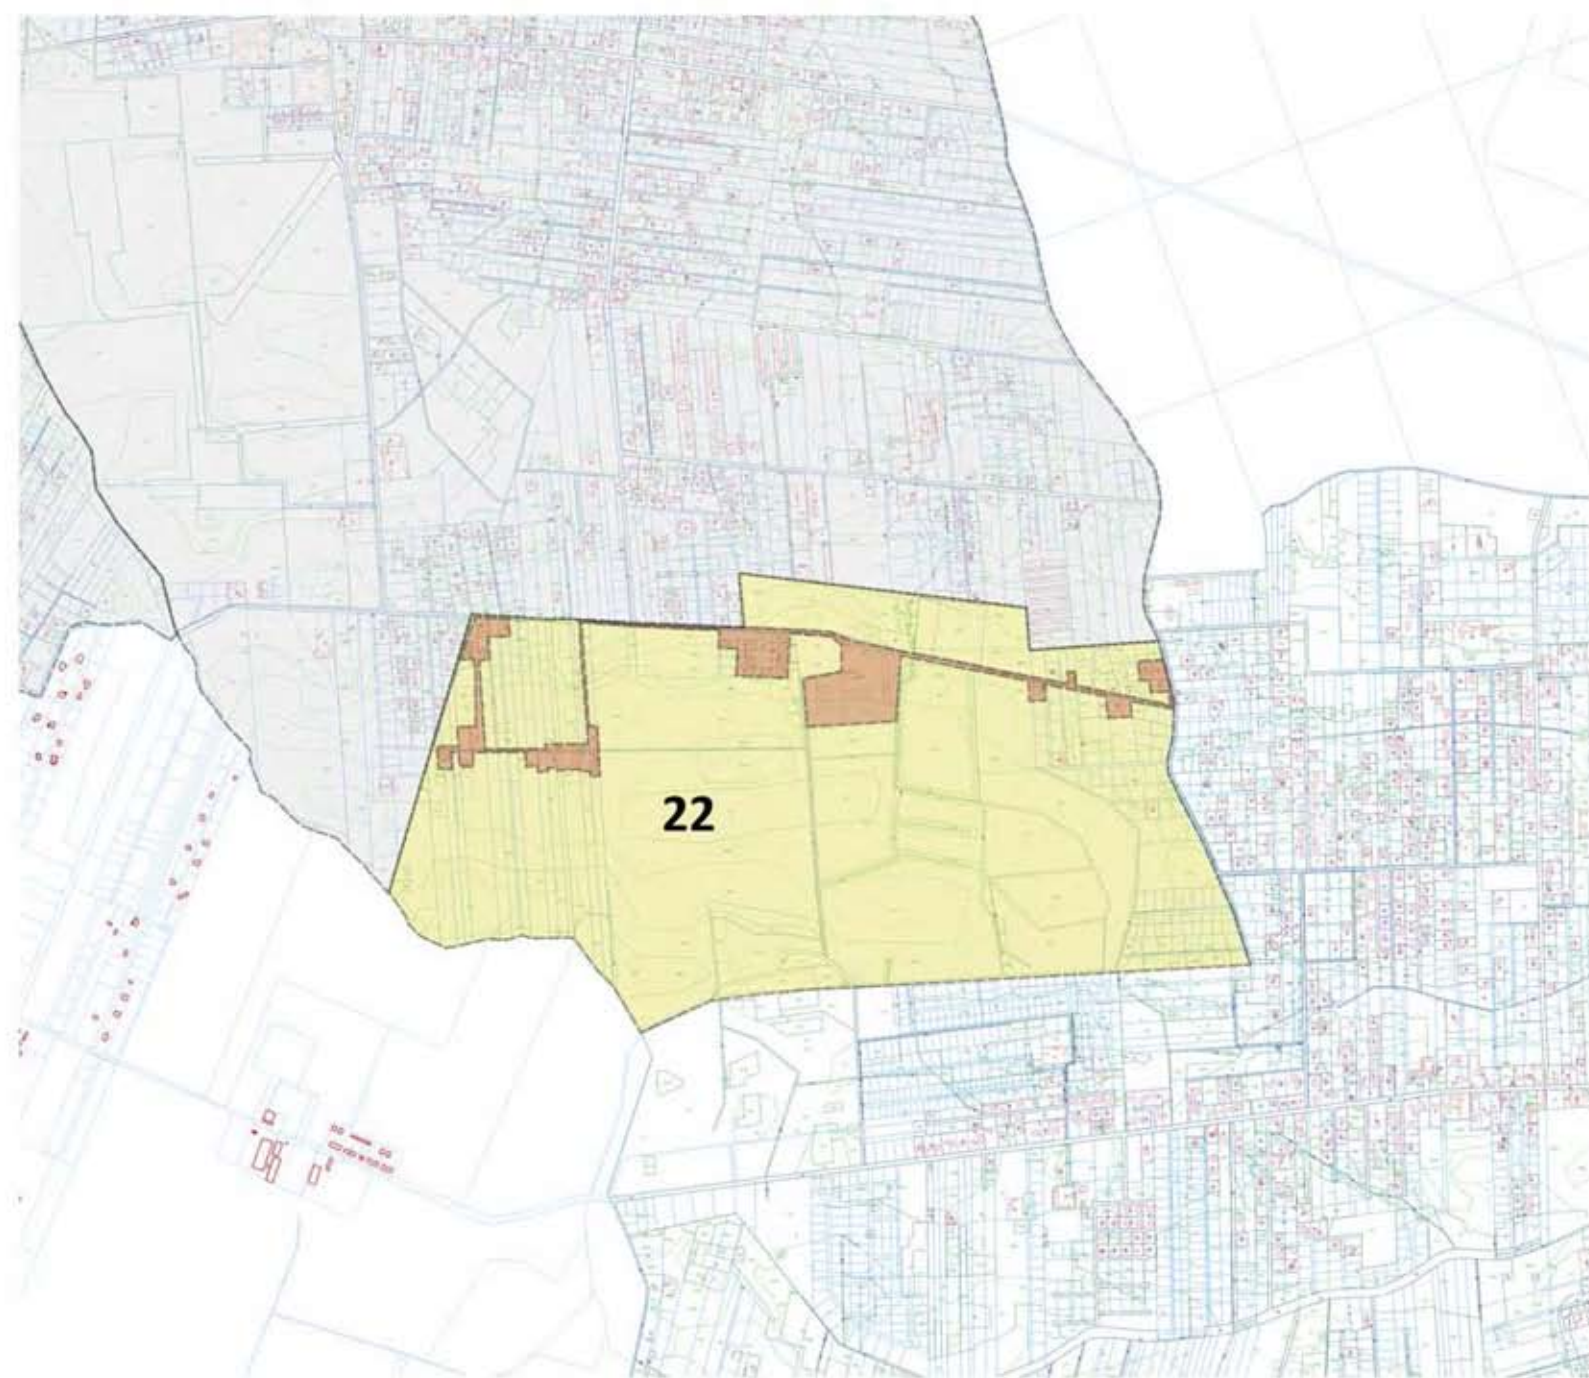


Legenda

- Obszar rewitalizacji
- Obszar zdegradowany
- Brwinów

Terenia

załącznik 8
do załącznika mapowego
Terenia (22)

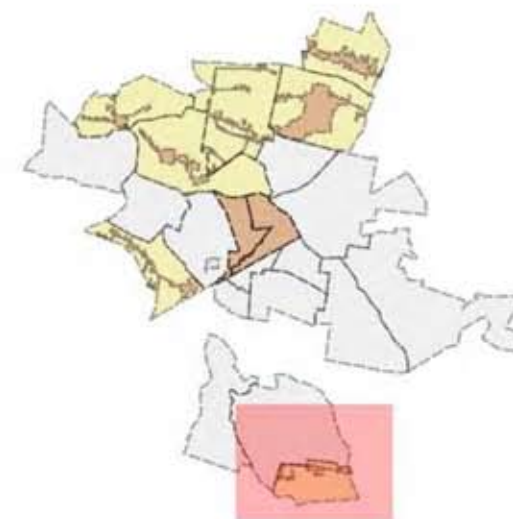

1:5000

0.25 0 0.25 0.5 0.75 1 km