



DZIENNIK URZĘDOWY

WOJEWÓDZTWA MAZOWIECKIEGO

Warszawa, dnia 7 października 2022 r.

Poz. 10317

UCHWAŁA NR 365/LII/2022 RADY MIEJSKIEJ W GOSTYNINIE

z dnia 29 września 2022 r.

w sprawie zaliczenia do kategorii dróg gminnych działki nr ewid. 4753/16 zlokalizowanej w ciągu drogi gminnej ul. Małkowskiego, działki nr ewid. 4756 zlokalizowanej w ciągu drogi gminnej ul. Hubalczyków oraz działki nr ewid. 4764 zlokalizowanej w ciągu drogi gminnej ul. Gerwatowskiego, stanowiących własność Gminy Miasta Gostynina oraz aktualizacji przebiegu dróg ul. Małkowskiego, ul. Hubalczyków, ul. Gerwatowskiego

Na podstawie art. 18 ust. 2 pkt 15 ustawy z dnia 8 marca 1990 r. o samorządzie gminnym (Dz. U. z 2022 poz. 559 z późn. zm.) oraz art. 7 ust. 1, 2, 3 ustawy z dnia 21 marca 1985 r. o drogach publicznych (Dz. U. z 2022 poz. 1693 z późn. zm.) po uzyskaniu opinii Zarządu Powiatu Gostynińskiego, Rada Miejska w Gostyninie uchwala, co następuje:

§ 1. 1. Postanawia się zaliczyć do kategorii dróg gminnych działkę nr ewid. 4753/16 o konturze „dr” zlokalizowaną w ciągu drogi gminnej ul. Małkowskiego.

2. Ustala się przebieg drogi gminnej, o której mowa w ust. 1, zgodnie z oznaczeniem na mapie stanowiącej załącznik nr 1 do niniejszej uchwały.

§ 2. 1. Postanawia się zaliczyć do kategorii dróg gminnych działkę nr ewid. 4756 o konturze „dr” zlokalizowaną w ciągu drogi gminnej ul. Hubalczyków.

2. Ustala się przebieg drogi gminnej, o której mowa w ust. 1, zgodnie z oznaczeniem na mapie stanowiącej załącznik nr 2 do niniejszej uchwały.

§ 3. 1. Postanawia się zaliczyć do kategorii dróg gminnych działkę nr ewid. 4764 o konturze „dr” zlokalizowaną w ciągu drogi gminnej ul. Gerwatowskiego.

2. Ustala się przebieg drogi gminnej, o której mowa w ust. 1, zgodnie z oznaczeniem na mapie stanowiącej załącznik nr 3 do niniejszej uchwały.



§ 4. Wykonanie uchwały powierza się Burmistrzowi Miasta Gostynina.

§ 5. Uchwała wchodzi w życie po upływie 14 dni od dnia jej ogłoszenia w Dzienniku Urzędowym Województwa Mazowieckiego.

Przewodniczący Rady Miejskiej


Andrzej Hubert Reder

Przebieg ul. Małkowskiego**Załącznik Nr 1
do Uchwały 365/LII/2022
Rady Miejskiej w Gostyninie
z dnia 29.09.2022 r.****Legenda:**



-  zaktualizowany przebieg
-  działka nr ewid. 4753/16

Przebieg ul. Hubalczyków

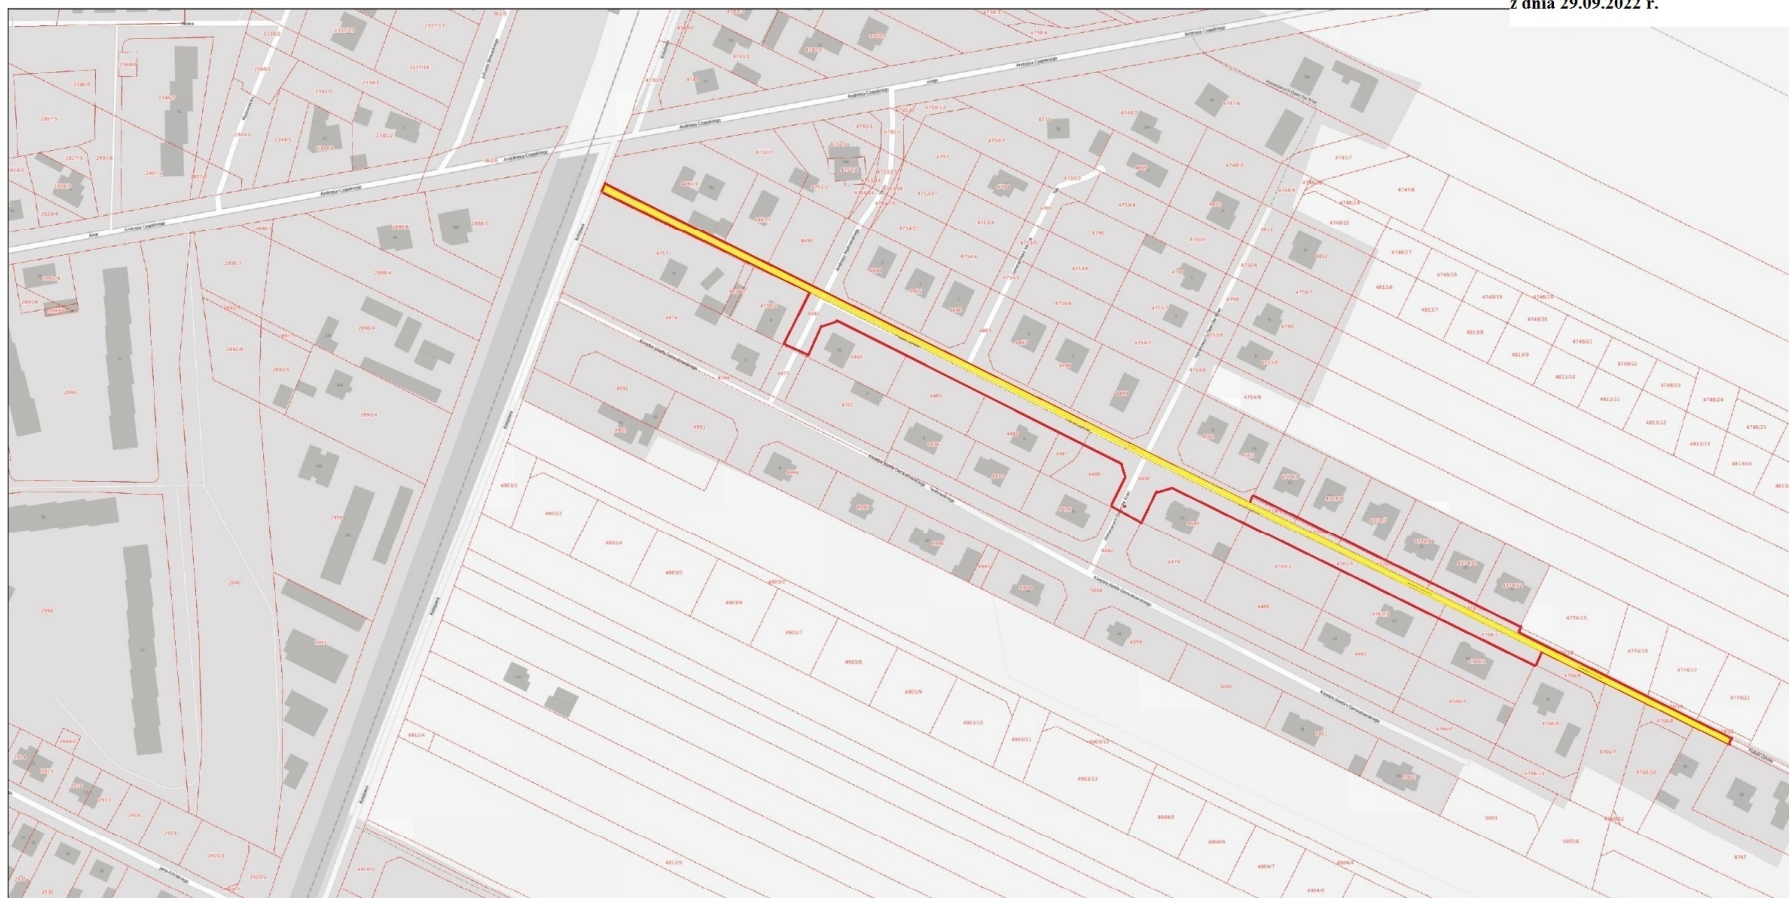Załącznik Nr 2
do Uchwały 365/L/II/2022
Rady Miejskiej w Gostyninie
z dnia 29.09.2022 r.




Legenda:

-  zaktualizowany przebieg
-  działka nr ewid. 4756

Przebieg ul. Gerwatowskiego

**Załącznik Nr 3
do Uchwały 365/LII/2022
Rady Miejskiej w Gostyninie
z dnia 29.09.2022 r.**

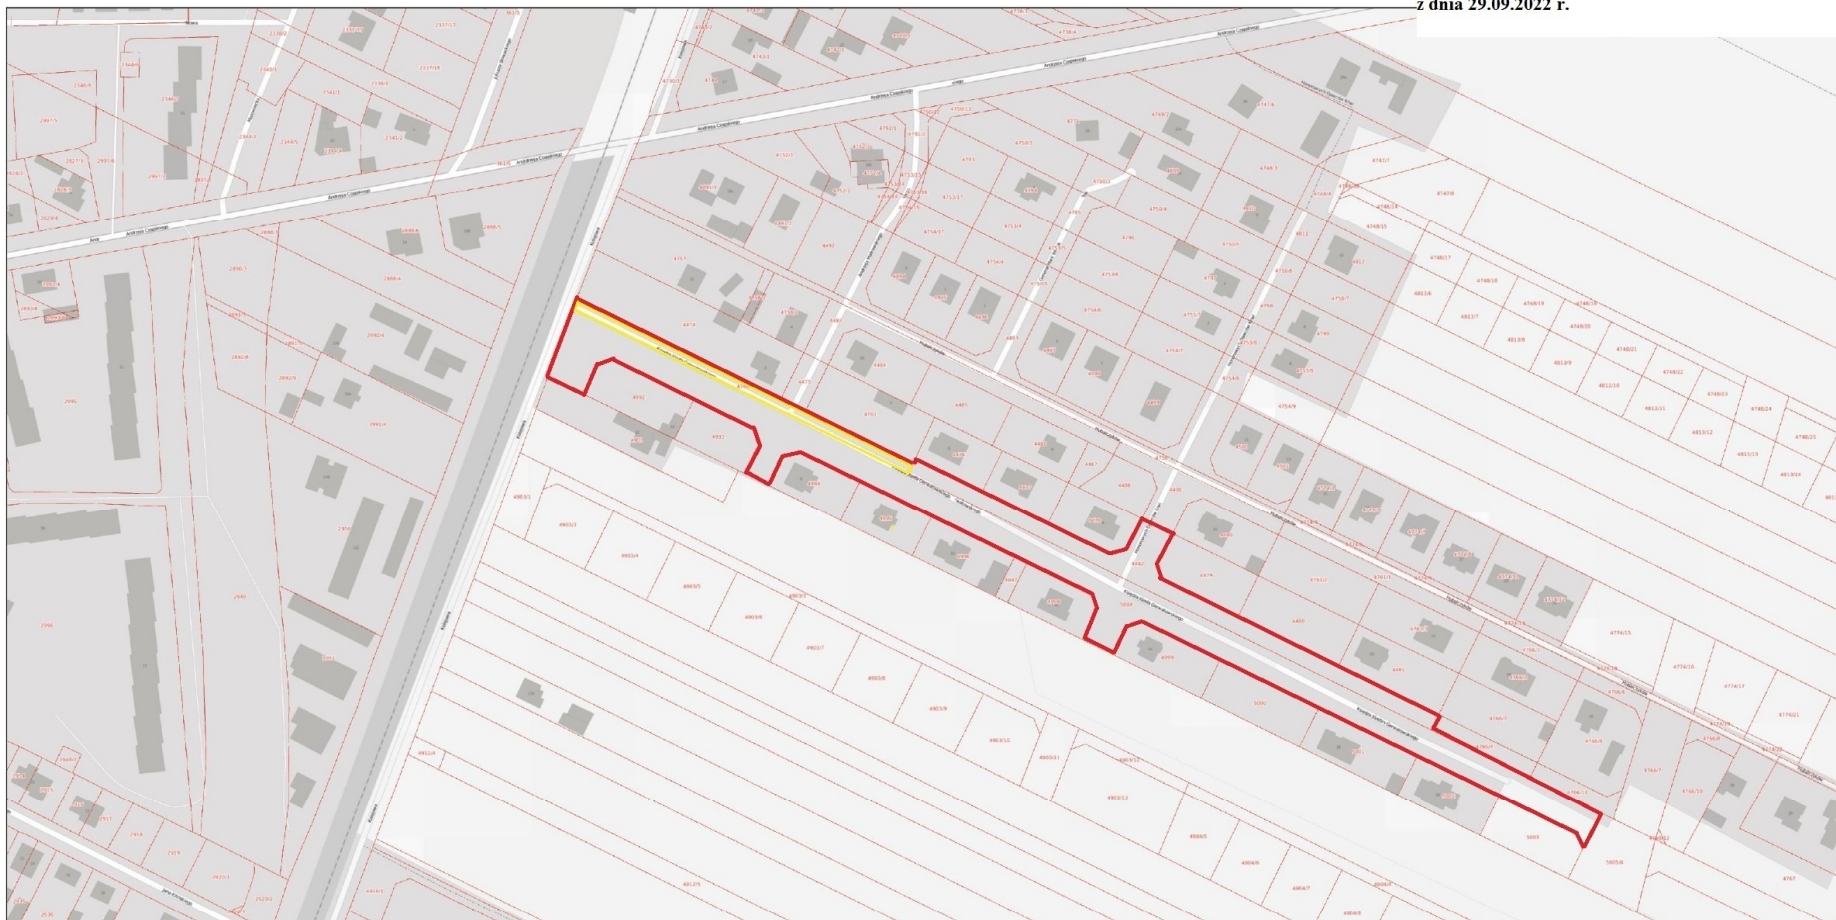

Legenda:

- zaktualizowany przebieg
- działka nr ewid. 4764