



DZIENNIK URZĘDOWY

WOJEWÓDZTWA MAZOWIECKIEGO

Warszawa, dnia 23 listopada 2022 r.

Poz. 11950

UCHWAŁA NR 56/XLV/22 RADY MIASTA I GMINY WISKITKI

z dnia 27 października 2022 r.

w sprawie nadania nazw ulic w miejscowości Działki

Na podstawie art. 18 ust. 2 pkt 13 ustawy z dnia 8 marca 1990 r. o samorządzie gminnym (Dz. U. z 2022 r. poz. 559, poz. 583, poz. 1005, poz. 1079 i poz. 1561) oraz art. 8 ust. 1 i 1a ustawy z dnia 21 marca 1985r. o drogach publicznych (Dz. U. z 2022 r. poz. 1693, poz. 1768 i poz. 1783) Rada Miasta i Gminy Wiskitki uchwała, co następuje:

§ 1. Nadaje się drogom następujące nazwy:

- 1) „Aleja Tadeusza Palucha” – działki stanowiące własność Gminy Wiskitki wchodzące w skład drogi wewnętrznej oznaczonej symbolem 15KDW w Uchwale Nr 13/XXXI/14 Rady Gminy Wiskitki z dnia 31 marca 2014 r. w sprawie Miejscowego Planu Zagospodarowania Przestrzennego Gminy Wiskitki dotyczącego części miejscowości Działki – zgodnie z załącznikiem nr 1.
- 2) „Zimowa” – działki stanowiące własność Gminy Wiskitki wchodzące w skład drogi wewnętrznej oznaczonej symbolem 9KDW w Uchwale Nr 13/XXXI/14 Rady Gminy Wiskitki z dnia 31 marca 2014r. w sprawie Miejscowego Planu Zagospodarowania Przestrzennego Gminy Wiskitki dotyczącego części miejscowości Działki – zgodnie z załącznikiem nr 1.
- 3) „Jesienna” – działki stanowiące własność Gminy Wiskitki wchodzące w skład drogi wewnętrznej oznaczonej symbolem 10KDW w Uchwale Nr 13/XXXI/14 Rady Gminy Wiskitki z dnia 31 marca 2014r. w sprawie Miejscowego Planu Zagospodarowania Przestrzennego Gminy Wiskitki dotyczącego części miejscowości Działki – zgodnie z załącznikiem nr 1.
- 4) „Letnia” – działki stanowiące własność Gminy Wiskitki wchodzące w skład drogi wewnętrznej oznaczonej symbolem 11KDW w Uchwale Nr 13/XXXI/14 Rady Gminy Wiskitki z dnia 31 marca 2014r. w sprawie Miejscowego Planu Zagospodarowania Przestrzennego Gminy Wiskitki dotyczącego części miejscowości Działki – zgodnie z załącznikiem nr 1.

§ 2. Wykonanie uchwały powierza się Burmistrzowi Miasta i Gminy Wiskitki.


§ 3. Uchwała podlega ogłoszeniu w Dzienniku Urzędowym Województwa Mazowieckiego i wchodzi w życie po upływie 14 dni od dnia jej ogłoszenia.

PRZEWODNICZĄCY RADY

Paweł Dziemiańczyk



Wisłtiki - System Informacji Przestrzennej
Zagospodarowanie przestrzenne
skala 1 : 2000

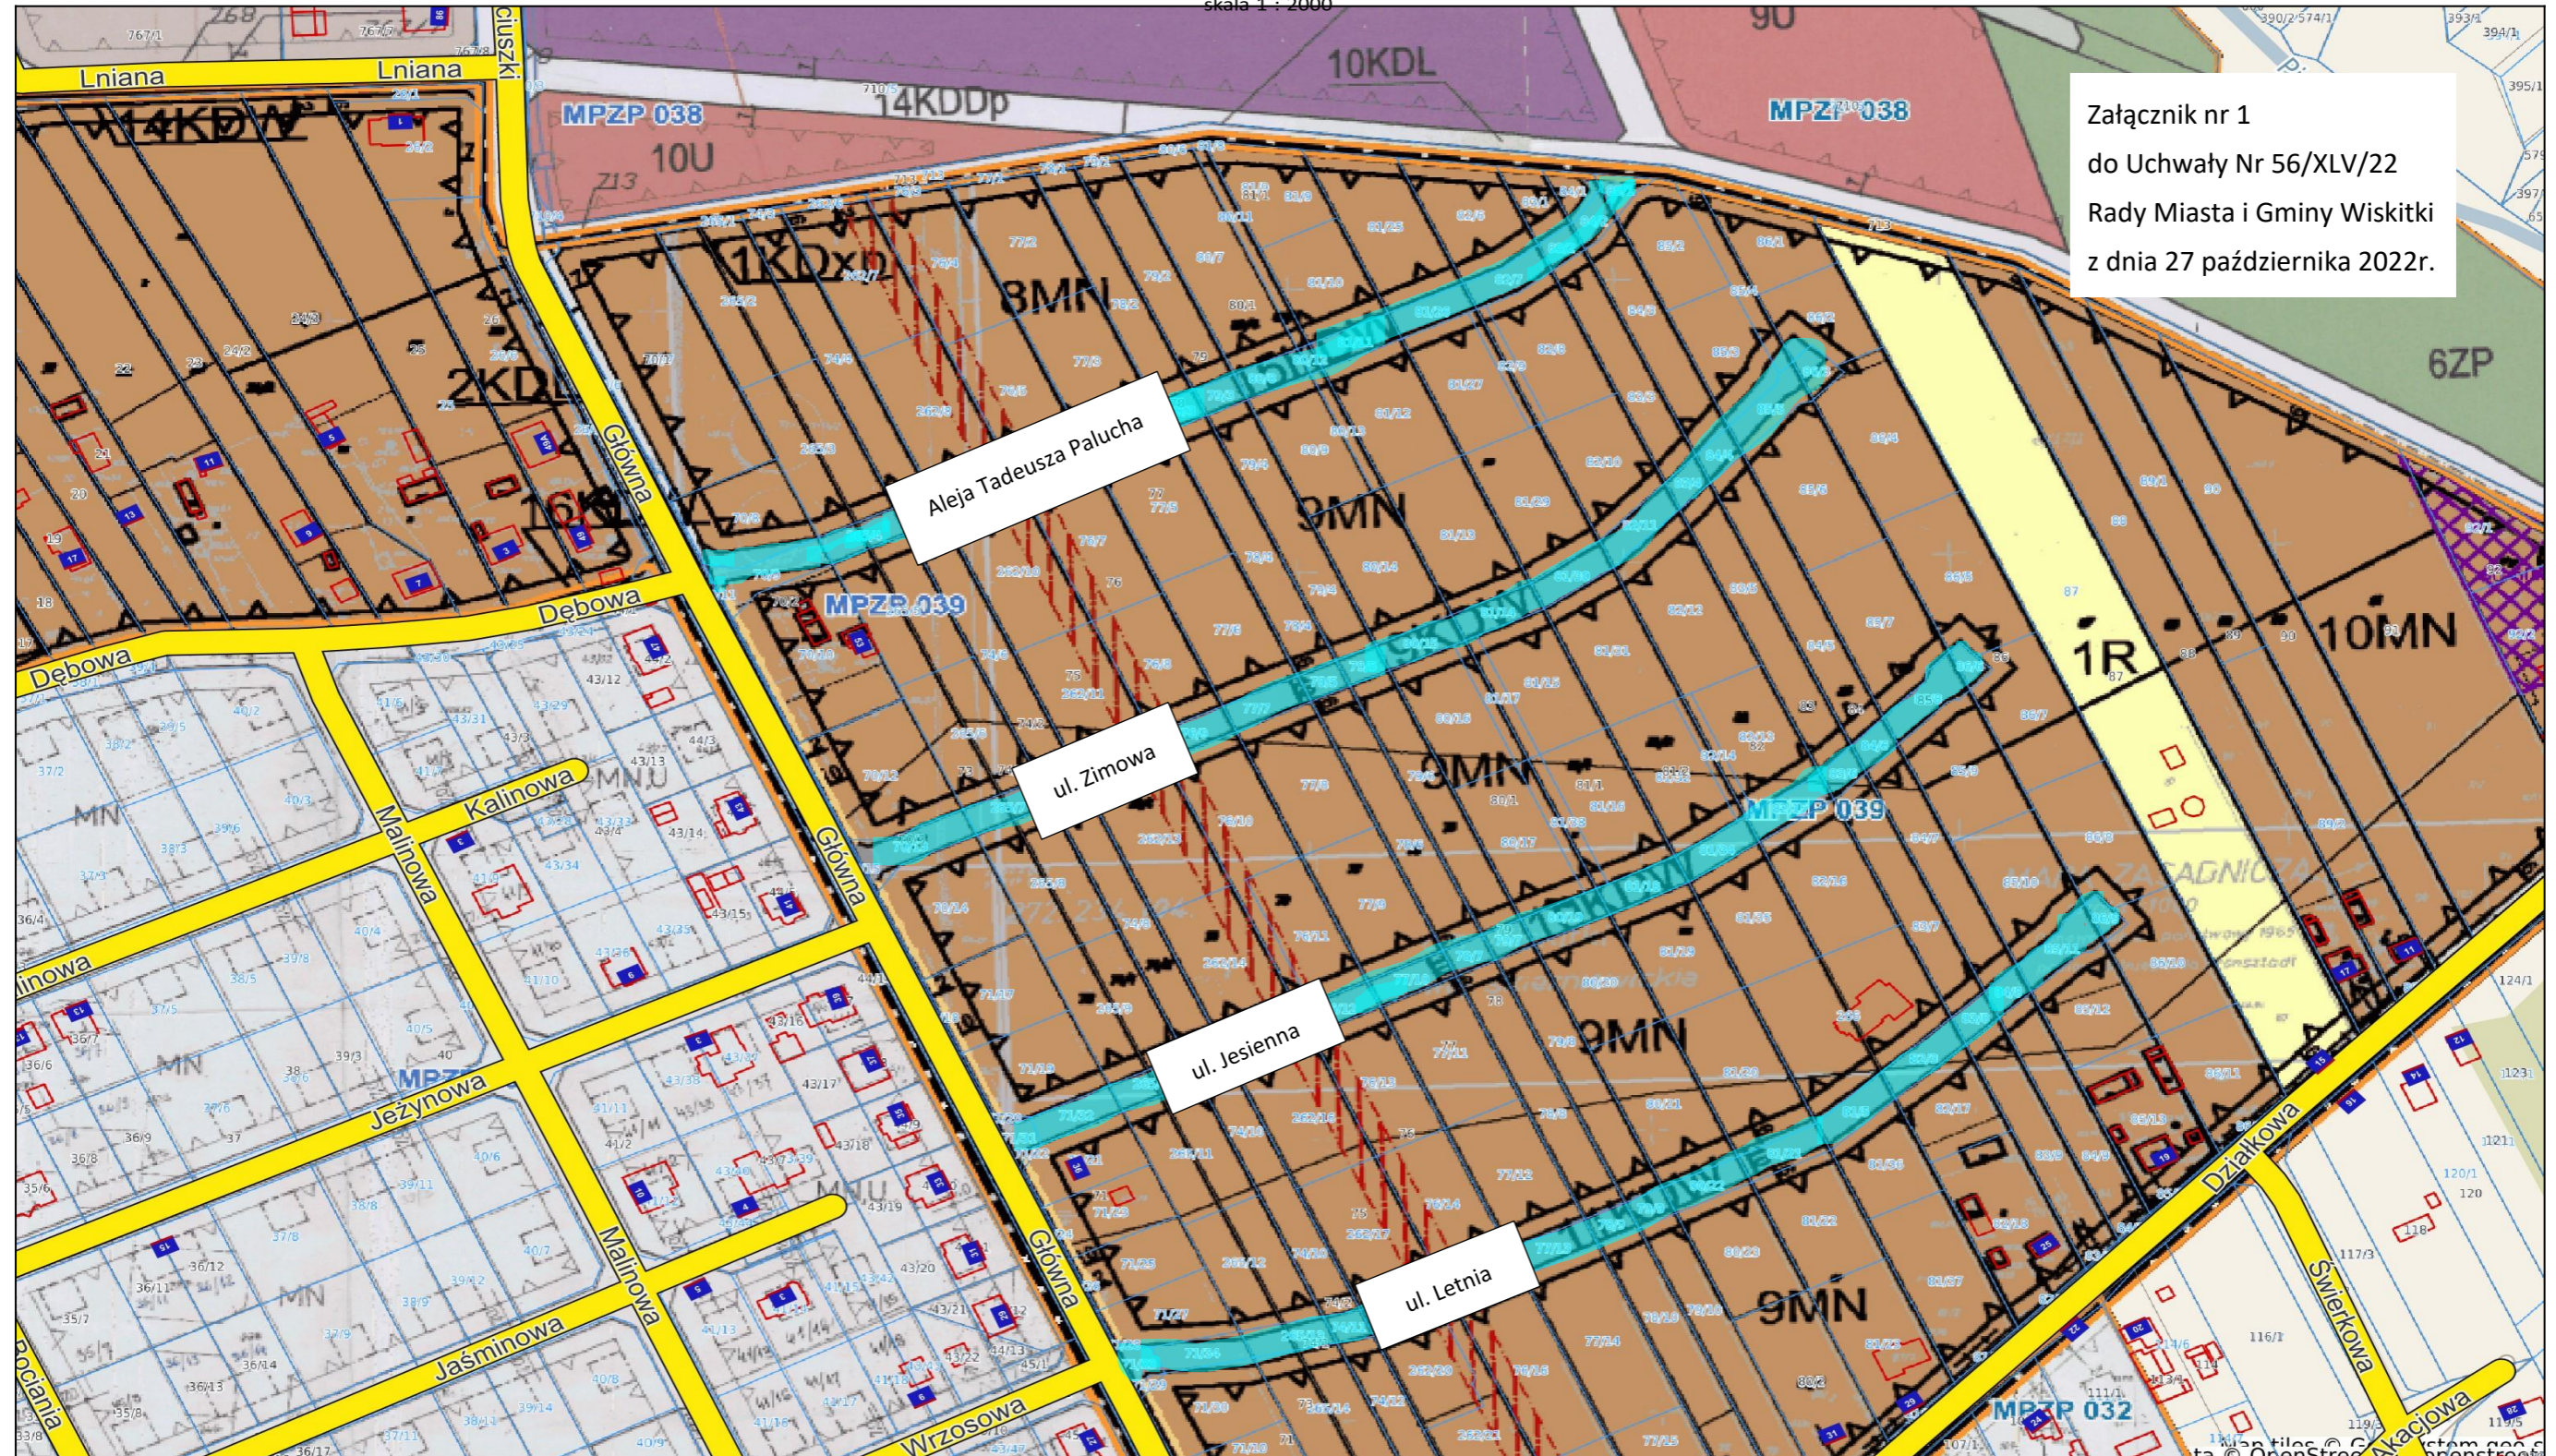

Załącznik nr 1
do Uchwały Nr 56/XLV/22
Rady Miasta i Gminy Wisłtiki
z dnia 27 października 2022r.

PRZEWODNICZĄCY RADY

Paweł Dzięmiańczyk