



DZIENNIK URZĘDOWY

WOJEWÓDZTWA MAZOWIECKIEGO

Warszawa, dnia 18 lipca 2023 r.

Poz. 8483

UCHWAŁA NR LXXIV/470/23 RADY MIEJSKIEJ W TARCZYNIE

z dnia 22 czerwca 2023 r.

w sprawie uchwalenia miejscowego planu zagospodarowania przestrzennego dla działki nr ew. 263/18, obręb Tarczyn

Na podstawie art. 18 ust. 2 pkt 5 ustawy z dnia 8 marca 1990 r. o samorządzie gminnym (t.j. Dz. U. z 2023 r. poz. 40 z późn. zm.) oraz art. 20 ust. 1 ustawy z dnia 27 marca 2003 r. o planowaniu i zagospodarowaniu przestrzennym (t.j. Dz. U. z 2023 r. poz. 977), w związku z uchwałą Nr LII/350/22 Rady Miejskiej w Tarczynie z dnia 21 marca 2022 r. w sprawie przystąpienia do sporządzenia miejscowego planu zagospodarowania przestrzennego dla działki nr ew. 263/18, obręb Tarczyn, stwierdzając, że nie narusza on ustaleń Studium uwarunkowań i kierunków zagospodarowania przestrzennego gminy Tarczyn, przyjętego uchwałą Nr XXXIV/200/12 Rady Miejskiej w Tarczynie z dnia 28 listopada 2012 r. zmienionego uchwałą Nr XLI/334/17 Rady Miejskiej w Tarczynie z dnia 28 czerwca 2017 r., uchwałą Nr XL/277/21 Rady Miejskiej w Tarczynie z dnia 20 maja 2021 r. i uchwałą Nr LXX/443/23 Rady Miejskiej w Tarczynie z dnia 1 marca 2023 r., Rada Miejska w Tarczynie uchwala, co następuje:

Rozdział 1. Przepisy ogólne

§ 1. 1. Uchwala się miejscowy plan zagospodarowania przestrzennego dla działki nr ew. 263/18, obręb Tarczyn, zwany dalej „planem” lub „planem miejscowym”.

2. Integralnymi częściami niniejszej uchwały są:

- 1) rysunek planu w skali 1:1 000, stanowiący załącznik nr 1;
- 2) rozstrzygnięcie o sposobie realizacji zapisanych w planie inwestycji z zakresu infrastruktury technicznej należących do zadań własnych gminy, stanowiące załącznik nr 2;
- 3) rozstrzygnięcie o sposobie rozpatrzenia uwag wniesionych do projektu planu, stanowiące załącznik nr 3;
- 4) dane przestrzenne obejmujące: lokalizację przestrzenną obszaru objętego aktem w postaci wektorowej w obowiązującym państwowym systemie odniesień przestrzennych, atrybuty zawierające informacje o akcie oraz część graficzną aktu w postaci cyfrowej reprezentacji z nadaną georeferencją w obowiązującym państwowym systemie odniesień przestrzennych, stanowiące załącznik nr 4.

§ 2. 1. W planie ustala się:

- 1) przeznaczenie terenów oraz linie rozgraniczające tereny o różnym przeznaczeniu lub różnych zasadach zagospodarowania;
- 2) zasady ochrony i kształtowania ładu przestrzennego;
- 3) zasady ochrony środowiska, przyrody i krajobrazu;
- 4) zasady kształtowania krajobrazu;

- 5) zasady kształtowania zabudowy oraz wskaźniki zagospodarowania terenu, maksymalną i minimalną intensywność zabudowy, jako wskaźnik powierzchni całkowitej zabudowy w odniesieniu do powierzchni działki budowlanej, minimalny udział procentowy powierzchni biologicznie czynnej w odniesieniu do powierzchni działki budowlanej, maksymalną wysokość zabudowy, minimalną liczbę miejsc do parkowania, w tym miejsca przeznaczone na parkowanie pojazdów zaopatrzonych w kartę parkingową i sposób ich realizacji oraz linie zabudowy i gabaryty obiektów;
- 6) szczegółowe zasady i warunki scalania i podziału nieruchomości objętych planem miejscowym;
- 7) zasady modernizacji, rozbudowy i budowy systemów komunikacji i infrastruktury technicznej;
- 8) sposób i termin tymczasowego zagospodarowania, urządzania i użytkowania terenów;
- 9) granice terenów rozmieszczenia inwestycji celu publicznego o znaczeniu ponadlokalnym;
- 10) stawki procentowe, na podstawie których ustala się opłatę z tytułu wzrostu wartości nieruchomości w wyniku uchwalenia planu;
- 11) kolorystykę obiektów budowlanych oraz pokrycie dachów;
- 12) minimalną powierzchnię nowo wydzielonych działek budowlanych.

2. W planie nie ustala się:

- 1) zasad ochrony dziedzictwa kulturowego i zabytków, w tym krajobrazów kulturowych, oraz dóbr kultury współczesnej;
- 2) wymagań wynikających z potrzeb kształtowania przestrzeni publicznych;
- 3) granic i sposobów zagospodarowania terenów lub obiektów podlegających ochronie, na podstawie odrębnych przepisów, terenów górniczych, a także obszarów szczególnego zagrożenia powodzią, obszarów osuwania się mas ziemnych, krajobrazów priorytetowych określonych w audycie krajobrazowym oraz w planie zagospodarowania przestrzennego województwa;
- 4) szczególnych warunków zagospodarowania terenów oraz ograniczeń w ich użytkowaniu, w tym zakazu zabudowy.

§ 3. Ilekróć w uchwale jest mowa o:

- 1) **dachu płaskim** – należy przez to rozumieć dach jednospadowy, dwuspadowy lub wielospadowy o kącie nachylenia połaci dachowych nie większym niż 12°;
- 2) **linii rozgraniczającej** – należy przez to rozumieć oznaczoną na rysunku planu linię ciągłą, dzielącą obszar objęty planem na tereny o różnym przeznaczeniu lub różnych zasadach zagospodarowania;
- 3) **nieprzekraczalnej linii zabudowy** – należy przez to rozumieć wyznaczoną na rysunku planu i określoną ustaleniami tekstu planu linię wyznaczającą najmniejszą dopuszczalną odległość zewnętrznej przegrody budynku od linii rozgraniczającej terenu; linia ta nie dotyczy:
 - a) podziemnych części budynków,
 - b) balkonów, wykuszy, gzymsów, okapów, zadaszeń nad wejściami do budynków wysuniętych poza obrys nie więcej niż 2 m, schodów prowadzących do budynków, pochylni i podjazdów dla niepełnosprawnych;
- 4) **terenie** – należy przez to rozumieć fragment obszaru planu o określonym przeznaczeniu lub zasadach zagospodarowania, wyznaczony na rysunku planu liniami rozgraniczającymi oraz oznaczony symbolem i numerem wyróżniającym go spośród innych terenów;
- 5) **udziale powierzchni biologicznie czynnej** – należy przez to rozumieć wyrażony procentowo udział terenu biologicznie czynnego w rozumieniu przepisów odrębnych w odniesieniu do powierzchni działki budowlanej;
- 6) **usługach** – należy przez to rozumieć działalność niepolegającą na wytwarzaniu dóbr metodami przemysłowymi, wykonywaną w samodzielnych obiektach budowlanych lub w wydzielonych pomieszczeniach w budynkach o innym przeznaczeniu;

- 7) **wiacie** – należy przez to rozumieć obiekt budowlany, niebędący budynkiem, składający się z konstrukcji dachowej wspartej na słupach, posiadający nie więcej niż trzy ściany, przy czym drzwi lub wrota wiaty uznaje się za ścianę.

§ 4. Dla poszczególnych terenów obowiązują łącznie ustalenia zawarte w Rozdziale 1, Rozdziale 2 i Rozdziale 4 uchwały oraz odpowiednie ustalenia szczegółowe zawarte w Rozdziale 3 uchwały.

§ 5. 1. Następujące oznaczenia graficzne na rysunku planu są obowiązującymi ustaleniami planu:

- 1) granica obszaru objętego planem miejscowym;
- 2) linie rozgraniczające teren o różnym przeznaczeniu lub różnych zasadach zagospodarowania;
- 3) nieprzekraczalne linie zabudowy;
- 4) wymiarowanie odległości podane w metrach;
- 5) przeznaczenie terenu.

2. Pozostałe, niewymienione w ust. 1, oznaczenia graficzne na rysunku planu są oznaczeniami informacyjnymi.

Rozdział 2.

Ustalenia ogólne dla całego obszaru

§ 6. Ustala się następujące **przeznaczenie terenu** – teren usług, oznaczony na rysunku planu symbolem U.

§ 7. **Zasady ochrony, kształtowania ład przestrzennego i krajobrazu:**

- 1) ustala się zasady lokalizacji budynków poprzez wyznaczenie na rysunku planu nieprzekraczalnych linii zabudowy w odległości 5 m od zachodniej granicy obszaru objętego planem miejscowym;
- 2) ustala się maksymalną wysokość zabudowy zgodnie z ustaleniami szczegółowymi dla terenów;
- 3) maksymalna wysokość zabudowy określona w pkt 2 nie dotyczy inwestycji celu publicznego z zakresu łączności publicznej;
- 4) ustala się minimalną powierzchnię nowo wydzielonych działek budowlanych zgodnie z ustaleniami szczegółowymi dla terenów;
- 5) przepisu zawartego w pkt 4 nie stosuje się w przypadku:
 - a) wydzielenia działki budowlanej, na której będzie zlokalizowana wyłącznie sieć, obiekt albo urządzenie infrastruktury technicznej,
 - b) wydzielenia drogi wewnętrznej, o której mowa w par. 10 pkt 3;
- 6) ustala się utrzymanie jednakowej lub podobnej kolorystyki pokryć dachowych dla wszystkich obiektów na działce budowlanej;
- 7) ustala się kolorystykę obiektów budowlanych:
 - a) o niskiej intensywności zabarwienia z preferencją dla odcieni ciepłych i dopuszczeniem barwy białej lub szarej albo naturalną kolorystykę wynikającą ze stosowania na elewacji materiałów takich jak: aluminium, miedź, stal nierdzewna, szkło, naturalne drewno, naturalny kamień, tytan i cynk,
 - b) jednolitą kolorystykę budynków mających co najmniej jedną wspólną ścianę zewnętrzną.

§ 8. **Zasady ochrony środowiska, przyrody i krajobrazu:**

- 1) zakazuje się lokalizacji przedsięwzięć mogących znacząco oddziaływać na środowisko, z wyjątkiem:
 - a) urządzeń i obiektów infrastruktury technicznej,
 - b) zabudowy usługowej wraz z towarzyszącą jej infrastrukturą;
- 2) na obszarze objętym planem zakazuje się lokalizacji zakładów o zwiększonym lub dużym ryzyku wystąpienia poważnej awarii przemysłowej;

- 3) uciążliwość prowadzonej działalności, rozumiana jako emisja substancji lub energii o wartościach przekraczających wartości dopuszczalne określone w przepisach odrębnych z zakresu ochrony środowiska, musi zamykać się w granicach działki budowlanej;
- 4) ustala się przyporządkowanie terenu oznaczonego na rysunku planu symbolem U pod względem dopuszczalnego poziomu hałasu, o którym mowa w przepisach odrębnych z zakresu ochrony środowiska jako terenu zabudowy związanej ze stałym lub czasowym pobytem dzieci i młodzieży.

§ 9. Szczegółowe zasady i warunki scalania i podziału nieruchomości objętych planem miejscowym:

- 1) nie wskazuje się terenów przeznaczonych do przeprowadzenia scaleń i podziału nieruchomości na zasadach określonych w art. 22 ustawy o planowaniu i zagospodarowaniu przestrzennym;
- 2) w zakresie parametrów działek uzyskanych w wyniku scalenia i podziału nieruchomości zgodnie z przepisami odrębnymi z zakresu gospodarki nieruchomościami ustala się:
 - a) minimalną powierzchnię działki 600 m²,
 - b) szerokość frontu działki nie mniejszą niż 20 m,
 - c) kąt położenia granic działki w stosunku do pasa drogowego lub linii rozgraniczających teren drogi 70⁰-110⁰.

§ 10. Zasady modernizacji, rozbudowy i budowy systemów komunikacji:

- 1) zewnętrzne powiązania komunikacyjne obszaru objętego ustaleniami planu zapewnia droga publiczna klasy dojazdowej, położona poza granicą obszaru objętego planem, oznaczona na rysunku planu symbolem informacyjnym [KDD];
- 2) droga wymieniona w pkt 1 zapewnia obsługę w zakresie komunikacji dla przyległego terenu;
- 3) dopuszcza się realizację w granicach obszaru objętego planem dróg wewnętrznych, nie wyznaczonych na rysunku planu, zapewniających uzupełniającą obsługę w zakresie komunikacji dla nowo wydzielonych działek budowlanych o szerokości nie mniejszej niż 8,0 m;
- 4) w przypadku wydzielenia nieprzelotowej drogi wewnętrznej, o której mowa w pkt 3 na końcu drogi należy wydzielić plac do zawracania samochodów o promieniu nie mniejszym niż 9 m lub o wymiarach nie mniejszych niż 12,5 x 12,5 m;
- 5) miejsca do parkowania należy realizować na terenie działki budowlanej, na której realizowana jest inwestycja i/lub przy drodze wewnętrznej, o której mowa w pkt 3, w liczbie wynikającej z następujących wskaźników – nie mniej niż 3 miejsca do parkowania na 10 zatrudnionych lub nie mniej niż 1 miejsce do parkowania na każde rozpoczęte 100 m² powierzchni użytkowej;
- 6) nakaz uwzględniania w zagospodarowaniu terenów miejsc postojowych przeznaczonych na parkowanie pojazdów zaopatrzonych w kartę parkingową w ilości zgodnej z obowiązującymi w tym zakresie przepisami odrębnymi z zakresu dróg publicznych.

§ 11. Zasady modernizacji, rozbudowy i budowy infrastruktury technicznej:

- 1) powiązanie sieci infrastruktury technicznej z układem zewnętrznym zapewniają istniejące sieci infrastruktury technicznej przebiegające poza granicami obszaru objętego planem miejscowym;
- 2) dopuszcza się budowę, modernizację, przebudowę oraz rozbudowę sieci, obiektów i urządzeń infrastruktury technicznej na całym obszarze objętym planem;
- 3) sieci infrastruktury technicznej należy lokalizować w pierwszej kolejności w pasie terenu pomiędzy linią rozgraniczającą drogi a nieprzekraczalną linią zabudowy, w drogach wewnętrznych, o których mowa w par. 10 pkt 3 lub wzdłuż granic działek budowlanych;
- 4) w zakresie **zaopatrzenia w wodę** ustala się:
 - a) zaopatrzenie w wodę z istniejącej sieci wodociągowej lub projektowanej sieci wodociągowej o średnicy przewodów nie mniejszej niż $\varnothing$ 32 mm,
 - b) zapewnienie zaopatrzenia w wodę na cele przeciwpożarowe zgodnie z przepisami odrębnymi;
- 5) w zakresie **odprowadzania ścieków** ustala się:

- a) odprowadzanie ścieków do istniejącego systemu kanalizacji zbiorczej lub projektowanego systemu kanalizacji zbiorczej o średnicy przewodów nie mniejszej niż $\varnothing$ 32 mm,
 - b) zakaz odprowadzania nieoczyszczonych ścieków do gruntu oraz wód powierzchniowych i podziemnych;
- 6) w zakresie **odprowadzania wód opadowych i roztopowych** ustala się:
- a) obowiązek odprowadzania wód opadowych i roztopowych w granicach własnej działki lub do projektowanego systemu kanalizacji deszczowej o średnicy przewodów nie mniejszej niż $\varnothing$ 32 mm,
 - b) wody opadowe lub roztopowe, ujęte w otwarte lub zamknięte systemy kanalizacyjne, pochodzące z powierzchni zanieczyszczonych o trwałej nawierzchni, w szczególności z terenów dróg i parkingów, powinny być oczyszczone w stopniu wymaganym w przepisach odrębnych,
 - c) możliwość wykorzystania, gromadzonych w zbiornikach retencyjnych, wód opadowych lub roztopowych do celów gospodarczych i przeciwpożarowych;
- 7) w zakresie **zasilania w energię elektryczną** ustala się:
- a) zasilanie z sieci średniego i niskiego napięcia,
 - b) dopuszczenie lokalizacji urządzeń kogeneracji i trigeneracji oraz wykorzystanie odnawialnych źródeł energii na potrzeby wytwarzania energii elektrycznej;
- 8) w zakresie **zaopatrzenia w gaz** ustala się:
- a) zaopatrzenie w gaz z sieci gazowej o średnicy przewodów nie mniejszej niż $\varnothing$ 32 mm,
 - b) dopuszczenie wykorzystania gazu w urządzeniach wytwarzających ciepło oraz urządzeniach kogeneracyjnych i trigeneracyjnych;
- 9) w zakresie **zaopatrzenia w ciepło** ustala się:
- a) zaopatrzenie z indywidualnych lub lokalnych źródeł ciepła przy zastosowaniu paliw charakteryzujących się niskimi wskaźnikami emisyjnymi spalanych w urządzeniach spełniających odpowiednie środowiskowe normy jakościowe emisji oraz energii elektrycznej lub projektowanej sieci ciepłowniczej o średnicy przewodów nie mniejszej niż $\varnothing$ 32 mm,
 - b) dopuszczenie korzystania ze wspólnego źródła ciepła dla grupy obiektów,
 - c) dopuszczenie lokalizacji urządzeń kogeneracji i trigeneracji oraz wykorzystanie odnawialnych źródeł energii na potrzeby wytwarzania energii cieplnej;
- 10) w zakresie **łączności publicznej** ustala się możliwość realizacji sieci, obiektów i urządzeń łączności publicznej na całym obszarze objętym planem;
- 11) w zakresie **gospodarki odpadami** ustala się gromadzenie i selekcję odpadów na nieruchomości w urządzeniach przystosowanych do ich gromadzenia, zgodnie z systemem gospodarowania odpadami.

§ 12. Sposób i termin tymczasowego zagospodarowania, urządzania i użytkowania terenów – ustala się możliwość użytkowania terenów w sposób dotychczasowy do czasu ich zagospodarowania zgodnie z ustaleniami planu.

§ 13. Granice terenów rozmieszczenia inwestycji celu publicznego o znaczeniu ponadlokalnym – plan wyznacza teren usług, oznaczony na rysunku planu symbolem 1U, jako teren rozmieszczenia inwestycji celu publicznego o znaczeniu ponadlokalnym.

§ 14. Ustalenia dotyczące wysokości stawki procentowej, służącej naliczaniu jednorazowej opłaty od wzrostu wartości nieruchomości związanego z uchwaleniem planu – ustala się stawkę w wysokości 30%.

Rozdział 3.

Ustalenia szczegółowe dla terenu

§ 15. Dla terenu usług oznaczonego na rysunku planu symbolem 1U ustala się:

- 1) przeznaczenie terenu – usługi;
- 2) zasady kształtowania zabudowy i wskaźniki zagospodarowania terenu:

- a) dopuszczalna lokalizacja usług związanych z realizacją zadań własnych samorządu terytorialnego w szczególności z zakresu edukacji, sportu i rekreacji oraz usług komercyjnych,
 - b) linie zabudowy zgodnie z rysunkiem planu i ustaleniami zawartymi w par. 7 pkt 1,
 - c) dopuszczalne wolno stojące budynki garażowe, gospodarcze i wiaty;
 - d) maksymalna wysokość zabudowy nie większa niż 15 m,
 - e) minimalny udział powierzchni biologicznie czynnej w odniesieniu do powierzchni działki budowlanej 20%,
 - f) maksymalna wielkość powierzchni zabudowy w odniesieniu do powierzchni działki budowlanej 70%,
 - g) minimalna intensywność zabudowy w odniesieniu do powierzchni działki budowlanej 0,01,
 - h) maksymalna intensywność zabudowy w odniesieniu do powierzchni działki budowlanej 2,0,
 - i) dachy płaskie, dwu lub wielospadowe, o nachyleniu połaci do 45°;
- 3) powierzchnię nowo wydzielonych działek budowlanych nie mniejszą niż 600 m².

Rozdział 4. Przepisy końcowe

§ 16. Na obszarze objętym planem tracą moc ustalenia zmiany miejscowego planu zagospodarowania przestrzennego wsi Tarczyn przyjętego uchwałą Nr XXIII/197/2000 Rady Miejskiej w Tarczynie z dnia 25 października 2000 r. (Dz. Urz. Woj. Maz. z dnia 16 listopada 2000 r. Nr 137, poz. 1291).


§ 17. Wykonanie uchwały powierza się Burmistrzowi Tarczyna.

§ 18. Uchwała podlega ogłoszeniu w Dzienniku Urzędowym Województwa Mazowieckiego.

§ 19. Uchwała wchodzi w życie po upływie 14 dni od dnia jej ogłoszenia w Dzienniku Urzędowym Województwa Mazowieckiego.


Przewodniczący Rady

Mirosław Stanisław Faliszewski

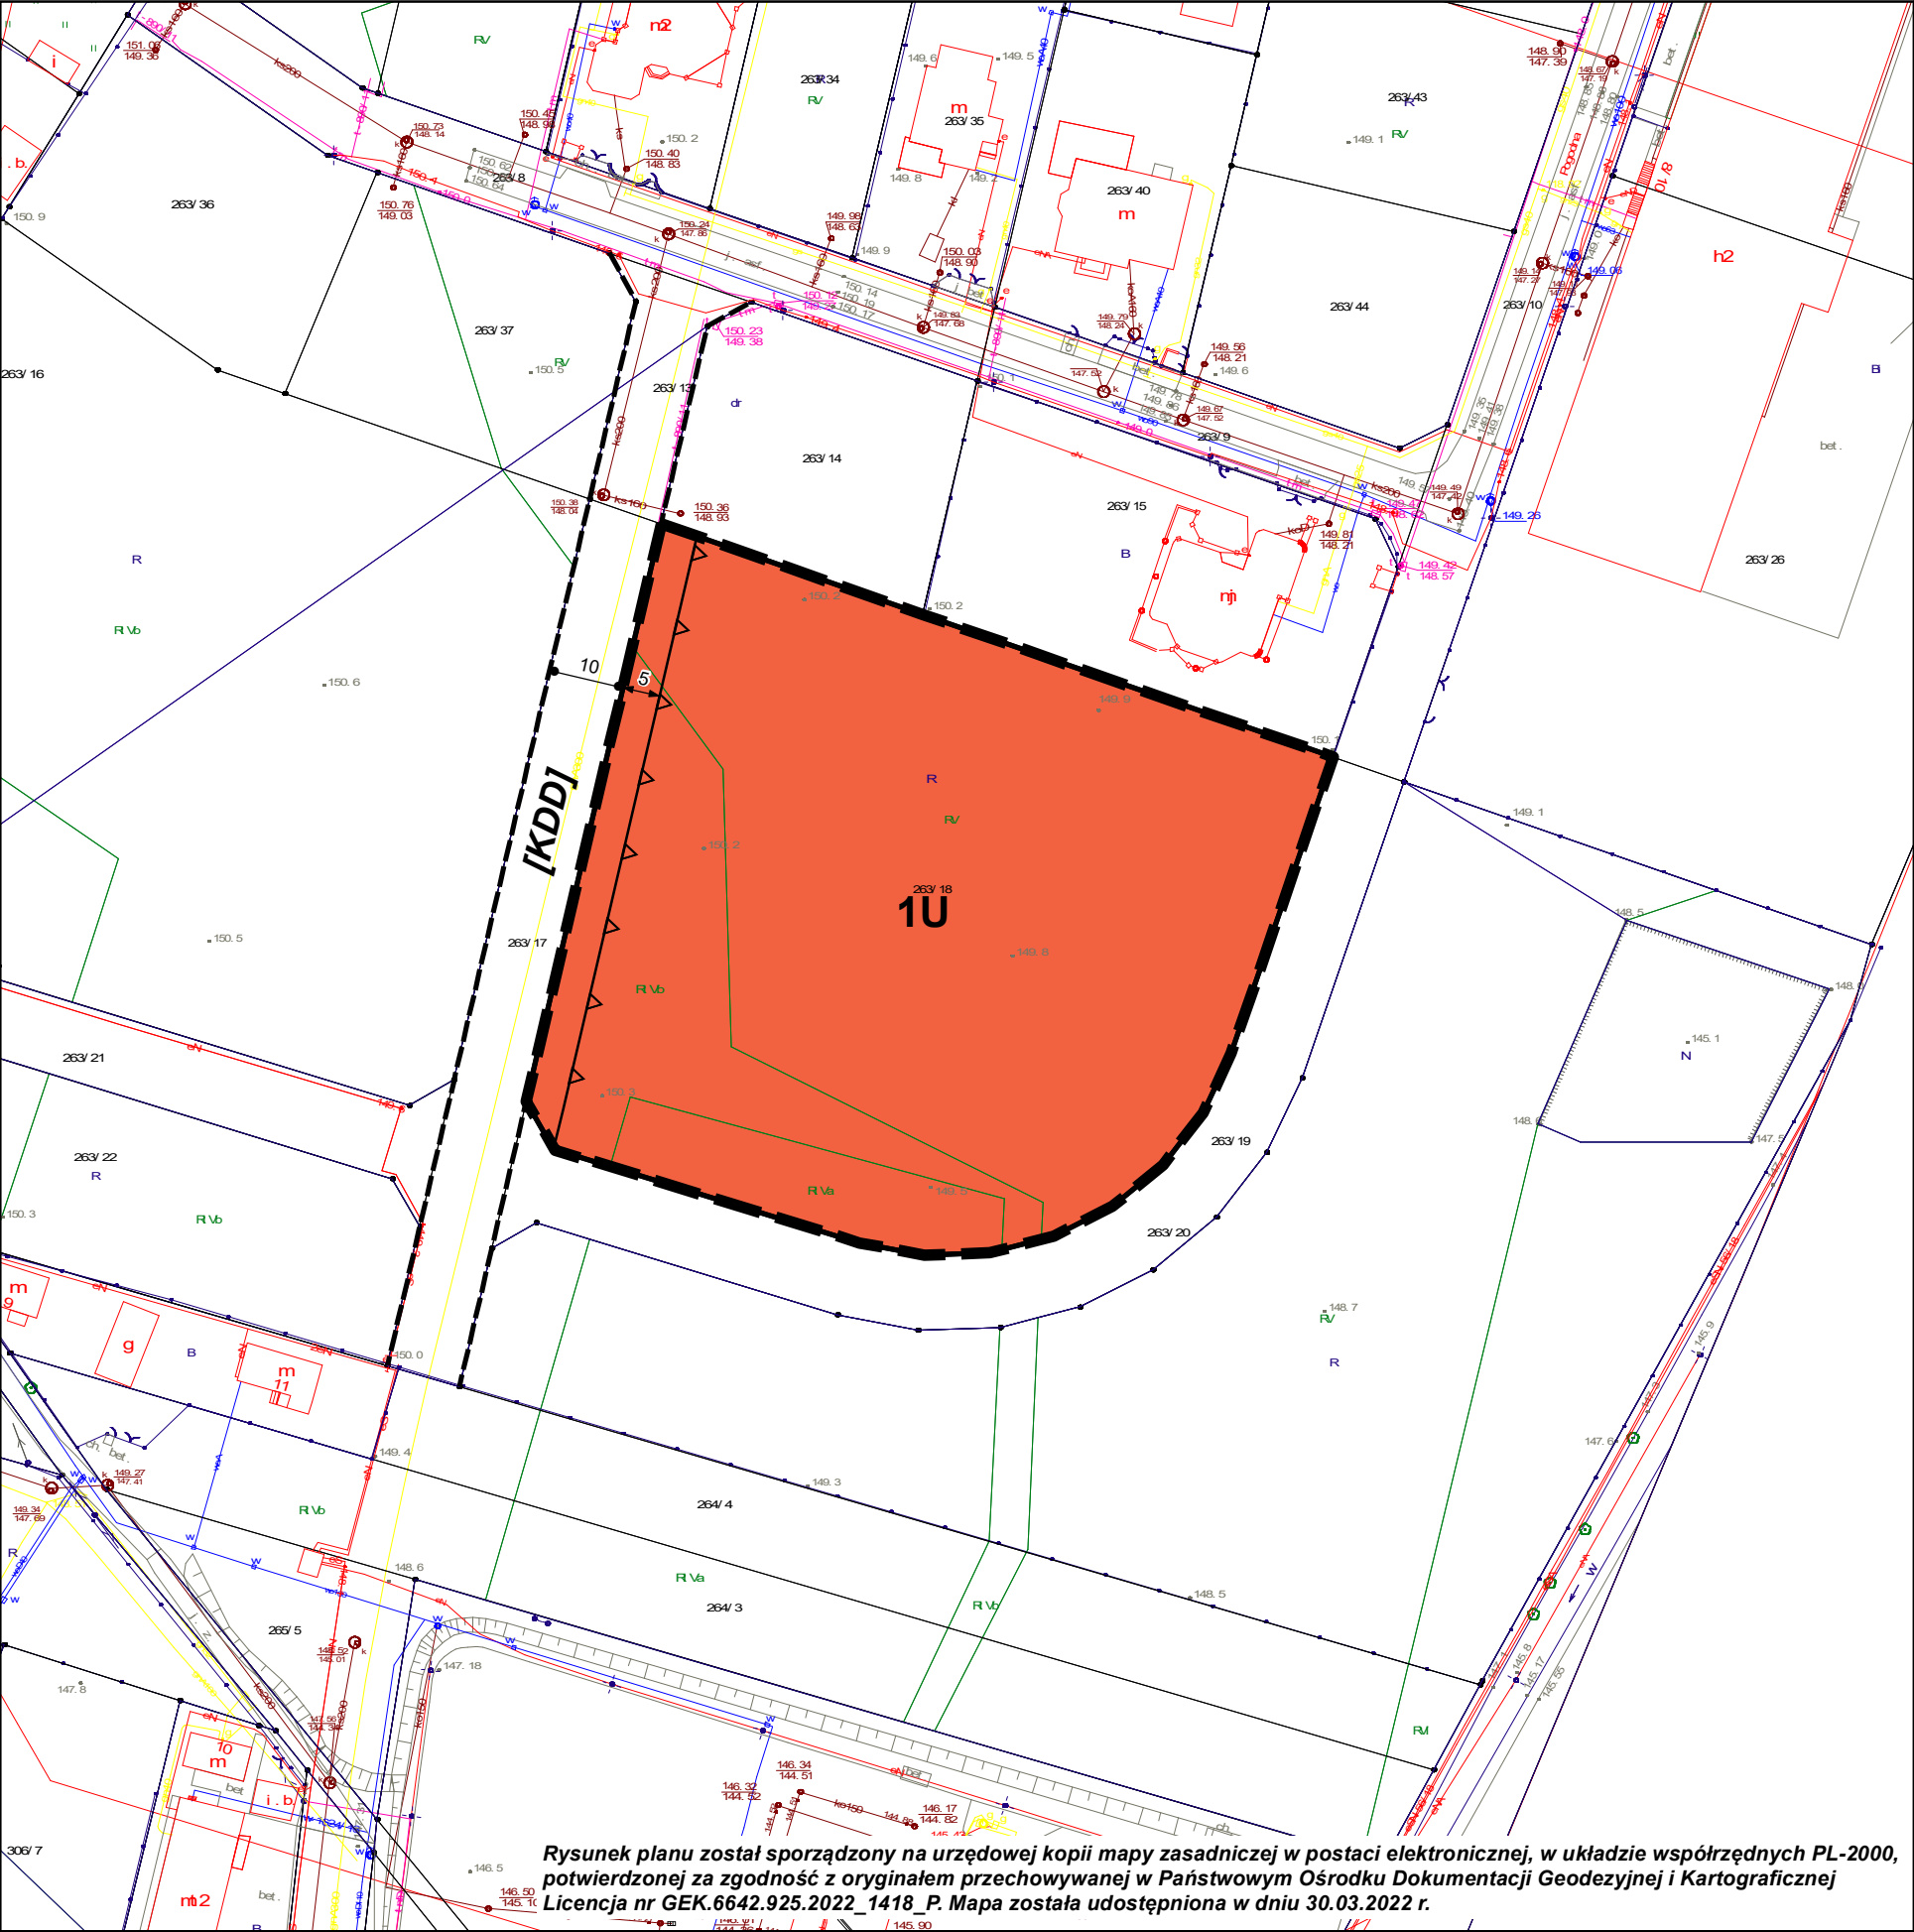


MIEJSCOWY PLAN ZAGOSPODAROWANIA PRZESTRZENNEGO DLA DZIAŁKI NR EW. 263/18, OBRĘB TARCZYN

ZAŁĄCZNIK NR 1
DO UCHWAŁY NR LXXIV/470/23
RADY MIEJSKIEJ W TARCZYNIE
z dnia 22 czerwca 2023 r.

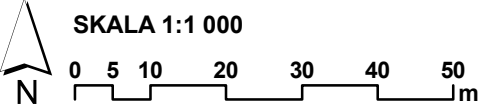

- OZNACZENIA GRAFICZNE BĘDĄCE USTALENIAMI PLANU:**
- GRANICA OBSZARU OBJĘTEGO PLANEM MIEJSCOWYM
 - LINIE ROZGRANICZAJĄCE TERENY O RÓŻNYM PRZEZNACZENIU LUB RÓŻNYCH ZASADACH ZAGOSPODAROWANIA
 - NIEPRZEKRACZALNE LINIE ZABUDOWY
 - WYMIAROWANIE ODLEGŁOŚCI PODANE W METRACH
 - TEREN USŁUG
- OZNACZENIA INFORMACYJNE:**
- LINIE ROZGRANICZAJĄCE TERENY POZA OBSZAREM OBJĘTYM PLANEM
 - [KDD] DROGA PUBLICZNA KLASY DOJAZDOWEJ
 - WYMIAROWANIE ODLEGŁOŚCI PODANE W METRACH OZNACZEŃ POŁOŻONYCH POZA GRANICĄ OBSZARU OBJĘTEGO PLANEM

WYRYS ZE STUDIUM UWARUNKOWAŃ I KIERUNKÓW ZAGOSPODAROWANIA PRZESTRZENNEGO GM. TARCZYN (UCHWAŁA NR XXXIV/200/12 RADY MIEJSKIEJ W TARCZYNIE z dnia 28.11.2012 r. ze zm.)

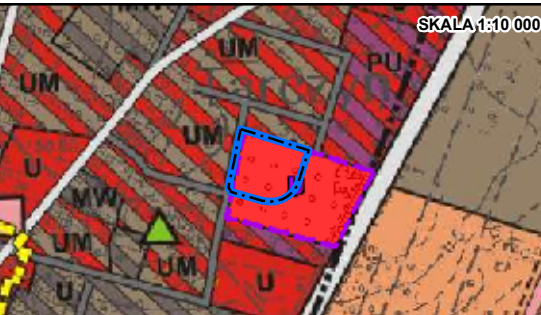

- LEGENDA:**
- GRANICA OBSZARU OBJĘTEGO PLANEM MIEJSCOWYM
 - TERENY ZABUDOWY USŁUGOWO-MIESZKANIOWEJ
 - TERENY ZABUDOWY PRODUKCYJNO-USŁUGOWEJ
 - TERENY ZABUDOWY USŁUGOWEJ
 - TERENY ZABUDOWY USŁUGOWEJ, Z DOPUSZCZENIEM USŁUG Z ZAKRESU UŻYTECZNOŚCI PUBLICZNEJ I KOMERCYJNYCH
 - DROGA KRAJOWA
 - DROGA POWIATOWA
 - DROGA GMINNA

Rysunek planu został sporządzony na urzędowej kopii mapy zasadniczej w postaci elektronicznej, w układzie współrzędnych PL-2000, potwierdzonej za zgodność z oryginałem przechowywanej w Państwowym Ośrodku Dokumentacji Geodezyjnej i Kartograficznej Licencja nr GEK.6642.925.2022_1418_P. Mapa została udostępniona w dniu 30.03.2022 r.

Załącznik Nr 2 do uchwały Nr LXXIV/470/23

Rady Miejskiej w Tarczynie

z dnia 22 czerwca 2023 r.

Rozstrzygnięcie o sposobie realizacji zapisanych w planie inwestycji z zakresu infrastruktury technicznej należących do zadań własnych gminy

Na podstawie art. 20 ust. 1 ustawy z dnia 27 marca 2003 r. o planowaniu i zagospodarowaniu przestrzennym (t.j. Dz. U. z 2023 r. poz. 977) Rada Miejska w Tarczynie rozstrzyga co następuje:

§ 1. Inwestycje z zakresu infrastruktury technicznej określone w planie obejmują w szczególności sprawy: wodociągów i zaopatrzenia w wodę, kanalizacji, utrzymania czystości i porządku, zaopatrzenia w energię elektryczną i ciepłą oraz gaz.

§ 2. Określa się sposób realizacji inwestycji wskazanych w par. 1:

- 1) realizacja inwestycji przebiegać będzie zgodnie z przepisami odrębnymi w szczególności z ustawą prawo budowlane, ustawą o zamówieniach publicznych, samorządzie gminnym, gospodarce komunalnej i ochronie środowiska, finansach publicznych;
- 2) sposób realizacji inwestycji określonych w par. 1 może ulegać modyfikacji wraz z dokonującym się postępem techniczno-technologicznym, zgodnie z zasadą stosowania najlepszej dostępnej techniki określonej w przepisach odrębnych z zakresu prawa ochrony środowiska, o ile nie stanowi to naruszenia ustaleń planu;
- 3) inwestycje z zakresu przesyłania i dystrybucji paliw gazowych, energii elektrycznej lub ciepła określone w par. 1 realizowane będą w sposób określony w przepisach odrębnych z zakresu prawa energetycznego.

§ 3. Finansowanie inwestycji z zakresu infrastruktury technicznej, które należą do zadań własnych gminy, ujętych w planie podlega przepisom odrębnym z zakresu finansów publicznych.

§ 4. 1. Zadania z zakresu budowy sieci wodociągowej i kanalizacji finansowane będą na podstawie przepisów z zakresu zbiorowego zaopatrzenia w wodę i zbiorowego odprowadzania ścieków, ze środków własnych przedsiębiorstwa wodociągowo-kanalizacyjnego, w oparciu o uchwalone przez Radę Miejską wieloletnie plany rozwoju i modernizacji urządzeń sieci wodociągowo-kanalizacyjnej lub w oparciu o budżet gminy.

2. Zadania z zakresu budowy sieci energetycznych i gazowych finansowane będą na podstawie przepisów z zakresu Prawa energetycznego.

Załącznik Nr 3 do uchwały Nr LXXIV/470/23

Rady Miejskiej w Tarczynie

z dnia 22 czerwca 2023 r.

Rozstrzygnięcie o sposobie rozpatrzenia uwag wniesionych do projektu planu

Na podstawie art. 20 ust. 1 ustawy z dnia 27 marca 2003 r. o planowaniu i zagospodarowaniu przestrzennym (t.j. Dz. U. z 2023 r. poz. 977) Rada Miejska w Tarczynie rozstrzyga co następuje:

§ 1. W wyznaczonym terminie składania uwag, tj. do dnia 12 czerwca 2023 r., podczas wyłożenia do publicznego wglądu projektu planu w dniach od 4 maja 2023 r. do 26 maja 2023 r. nie wniesiono uwag.

Załącznik Nr 4 do uchwały Nr LXXIV/470/23

Rady Miejskiej w Tarczynie

z dnia 22 czerwca 2023 r.

Zalacznik4.xades