



DZIENNIK URZĘDOWY

WOJEWÓDZTWA MAZOWIECKIEGO

Warszawa, dnia 11 października 2024 r.

Poz. 9762

UCHWAŁA NR VII/58/2024 RADY MIASTA MŁAWA

z dnia 1 października 2024 r.

w sprawie zmiany przebiegu istniejącej drogi gminnej na terenie miasta Mława

Na podstawie art. 18 ust. 2 pkt 15 i art. 40 ust. 1 ustawy z dnia 8 marca 1990r. o samorządzie gminnym (Dz. U. z 2024 r., poz. 609 z późn. zm.) oraz art. 7 ust. 3 ustawy z dnia 21 marca 1985r. o drogach publicznych (Dz. U. 2024r., poz. 320), po zasięgnięciu opinii Zarządu Powiatu Mławskiego, Rada Miasta Mława uchwala, co następuje:


§ 1. Zmienić przebieg istniejącej drogi gminnej nr 231204W Żeromskiego, zaliczonej do kategorii dróg gminnych uchwałą Nr VI/56/2007 Rady Miejskiej w Mławie z dnia 28 marca 2007 r. w sprawie ustalenia przebiegu i zaliczenia istniejących dróg na obszarze Miasta Mława do kategorii dróg gminnych (pozycja nr 332 Wykazu Dróg Gminnych Miasta Mława), poprzez zmianę działek, działka nr 10-683/1 została podzielona na następujące działki: 10-683/3, 10-683/4 jako pas drogowy. Wyłącza się z dróg gminnych dz. nr 10-683/3, zgodnie z załącznikiem graficznym do niniejszej uchwały.

§ 2. Wykonanie uchwały powierza się Burmistrzowi Miasta Mława.

§ 3. Uchwała wchodzi w życie po upływie 14 dni od ogłoszenia w Dzienniku Urzędowym Województwa Mazowieckiego.

Przewodniczący Rady Miasta Mława

Filip Kowalczyk

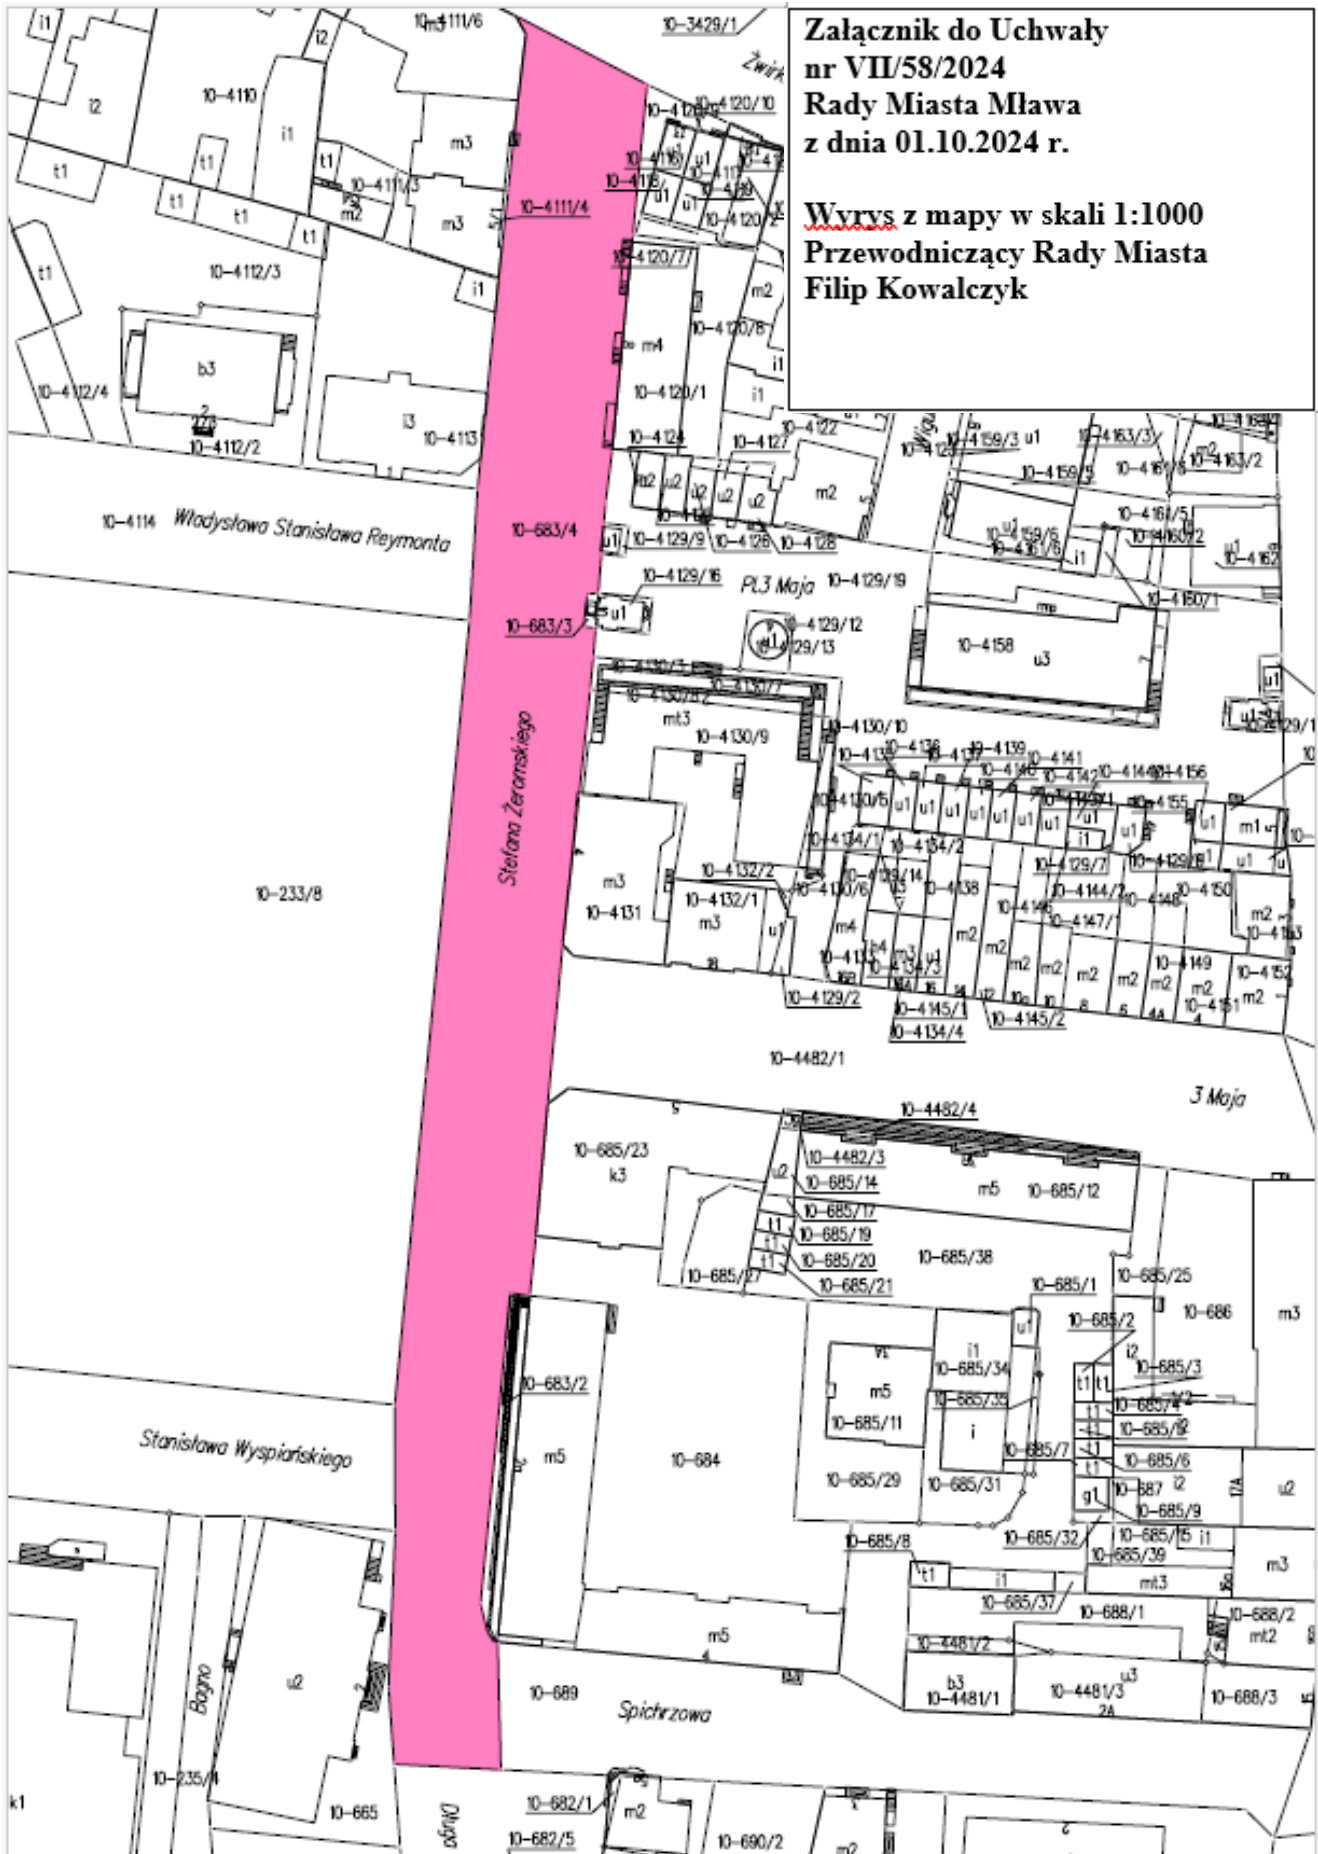

**Załącznik do Uchwały
nr VII/58/2024
Rady Miasta Mława
z dnia 01.10.2024 r.**

**Wyrus z mapy w skali 1:1000
Przewodniczący Rady Miasta
Filip Kowalczyk**