



DZIENNIK URZĘDOWY

WOJEWÓDZTWA MAZOWIECKIEGO

Warszawa, dnia 09 grudnia 2024 r.

Poz. 12171

UCHWAŁA NR X.82.24 RADY GMINY PNIEWY

z dnia 25 listopada 2024 r.

w sprawie miejscowego planu zagospodarowania przestrzennego dla wskazanych działek w miejscowości Michrów-Stefów

Na podstawie art. 18 ust. 2 pkt. 5, art. 40 ust. 1, art. 41 ust. 1 ustawy o samorządzie gminnym z dnia 8 marca 1990 r. (Dz. U. z 2024 r. poz. 1465 z późn. zm.) art. 20 ust. 1 ustawy o planowaniu i zagospodarowaniu przestrzennym z dnia 27 marca 2003 r. (Dz. U. z 2024 r. poz. 1130 z późn. zm.) w związku z art. 64 ust. 2 oraz 67 ust. 3 pkt 1 i 4 ustawy z dnia 7 lipca 2023 r. o zmianie ustawy o planowaniu i zagospodarowaniu przestrzennym oraz niektórych innych ustaw (Dz. U. z 2023 r. poz. 1688) oraz w wykonaniu uchwały nr LXXII.470.23 Rady Gminy Pniewy z dnia 21 sierpnia 2023 r. w sprawie przystąpienia do sporządzenia miejscowego planu zagospodarowania przestrzennego dla wskazanych działek w miejscowości Michrów – Stefów stwierdzając, że niniejszy plan nie narusza ustaleń Studium Uwarunkowań i Kierunków Zagospodarowania Gminy Pniewy, Rada Gminy Pniewy uchwala co następuje:

DZIAŁ I. Przepisy ogólne Rozdział 1. Ustalenia wstępne

§ 1.1. Uchwala się miejscowy plan zagospodarowania przestrzennego dla wskazanych działek w miejscowości Michrów - Stefów, zwany dalej „planem”.

2. Załącznikami do uchwały są:

- 1) rysunek planu w skali 1:1000, stanowiący załącznik nr 1;
- 2) rozstrzygnięcie o sposobie rozpatrzenia uwag do projektu planu, stanowiące załącznik nr 2;
- 3) rozstrzygnięcie o sposobie realizacji zapisanych w planie inwestycji z zakresu infrastruktury technicznej, które należą do zadań własnych gminy oraz o zasadach ich finansowania, stanowiące załącznik nr 3;
- 4) dane przestrzenne, stanowiące załącznik nr 4.

§ 2. Granicę obszaru objętego planem oznaczono na rysunku planu.

§ 3. 1. Plan zawiera ustalenia dotyczące:

- 1) przeznaczenia terenów oraz linii rozgraniczających tereny o różnym przeznaczeniu lub różnych zasadach zagospodarowania;
- 2) zasad ochrony i kształtowania ładu przestrzennego;
- 3) zasad ochrony środowiska, przyrody i krajobrazu;
- 4) zasad kształtowania krajobrazu;

- 5) zasad kształtowania zabudowy oraz wskaźników zagospodarowania terenu, maksymalnej i minimalnej nadziemnej intensywności zabudowy, minimalnego udziału powierzchni biologicznie czynnej, maksymalnego udziału powierzchni zabudowy, maksymalnej wysokości zabudowy, minimalnej liczby i sposobu realizacji miejsc do parkowania w tym miejsc przeznaczonych na parkowanie pojazdów zaopatrzonych w kartę parkingową oraz linii zabudowy i gabarytów obiektów;
- 6) szczegółowych zasad i warunków scalania i podziału nieruchomości objętych planem miejscowym;
- 7) zasad modernizacji, rozbudowy i budowy systemów komunikacji i infrastruktury technicznej;
- 8) sposobu i terminu tymczasowego zagospodarowania, urządzania i użytkowania terenów;
- 9) szczególnych warunków zagospodarowania terenów oraz ograniczeń w ich użytkowaniu, w tym zakaz zabudowy;
- 10) stawek procentowych, na podstawie których ustala się opłatę, o której mowa w art. 36 ust. 4 ustawy o planowaniu i zagospodarowaniu przestrzennym.

2. Na obszarze objętym planem nie zachodzą przesłanki do określenia:

- 1) zasad ochrony dziedzictwa kulturowego i zabytków, w tym krajobrazów kulturowych oraz dóbr kultury współczesnej;
- 2) wymagań wynikających z potrzeb kształtowania przestrzeni publicznych;
- 3) granic i sposobów zagospodarowania terenów lub obiektów podlegających ochronie na podstawie odrębnych przepisów, terenów górniczych, a także obszarów szczególnego zagrożenia powodzią, obszarów osuwania się mas ziemnych, krajobrazów priorytetowych określonych w audycie krajobrazowym oraz planach zagospodarowania przestrzennego województwa.

§ 4. 1. Następujące oznaczenia graficzne na rysunku planu są ustaleniami planu:

- 1) granica obszaru objętego planem;
- 2) linie rozgraniczające tereny o różnym przeznaczeniu lub różnych zasadach zagospodarowania;
- 3) nieprzekraczalne linie zabudowy;
- 4) numer i symbol literowy przeznaczenia terenu;
- 5) wymiarowanie w metrach.

2. Pozostałe oznaczenia graficzne występujące na rysunku planu, niewymienione w ust. 1 mają charakter informacyjny.

§ 5. 1. Ilekroć w niniejszej uchwale jest mowa o:

- 1) terenie – należy przez to rozumieć fragment obszaru objętego planem o określonym przeznaczeniu i określonych zasadach zagospodarowania wydzielony na rysunku planu liniami rozgraniczającymi;
- 2) nieprzekraczalnej linii zabudowy – należy przez to rozumieć wyznaczone na rysunku planu linie, w której może być umieszczona ściana budynku lub fragment ściany budynku bez jej przekraczania w kierunku linii rozgraniczającej, zgodnie z rysunkiem planu;
- 3) usługach – należy przez to rozumieć samodzielne obiekty budowlane lub pomieszczenia w budynkach o innej funkcji niż usługowa oraz budowle i urządzenia służące działalności, której celem jest zaspokajanie potrzeb ludności na wszelkiego rodzaju towary i usługi, niezwiązaną z wytwarzaniem dóbr materialnych metodami przemysłowymi.

2. W odniesieniu do innych określeń użytych w planie i nie zdefiniowanych w niniejszej uchwale należy stosować definicje zgodne z obowiązującymi przepisami odrębnymi.

Rozdział 2.

Ustalenia dotyczące przeznaczenia terenu

§ 6. Ustala się linie rozgraniczające tereny o różnym przeznaczeniu lub różnych zasadach zagospodarowania określone na rysunku planu.

§ 7. 1. Poszczególnym terenom wyznaczonym na rysunku planu liniami rozgraniczającymi przypisuje się symbole klasy przeznaczenia terenu wraz z numeracją, w których numer jest porządkowy, a symbol literowy określa następujące podstawowe klasy przeznaczenia terenów – z zastrzeżeniem ust. 2:

- 1) teren zabudowy mieszkaniowej jednorodzinnej – oznaczony symbolem przeznaczenia terenu – **MN**;
- 2) teren usług – oznaczony symbolem przeznaczenia terenu – **U**;
- 3) teren drogi dojazdowej – oznaczony symbolem przeznaczenia terenu – **KDD**;
- 4) teren drogi wewnętrznej – oznaczony symbolem przeznaczenia terenu – **KR**;

2. Symbol literowy oznacza podstawową klasę przeznaczenia terenu, która może być uzupełniona klasą przeznaczenia uzupełniającego – zgodnie z ustaleniami szczegółowymi oraz wykluczonego – zgodnie z §14.

3. Oddzielone łącznikiem podstawowe klasy przeznaczenia terenu mogą być realizowane łącznie lub zamiennie – o ile ustalenia szczegółowe nie stanowią inaczej.

Rozdział 3.

Ustalenia dotyczące zasad ochrony i kształtowania ład przestrzennego oraz krajobrazu

§ 8. 1. Ustala się nieprzekraczalne linie zabudowy oznaczone i zwymiarowane na rysunku planu.

2. Wszelka nowa zabudowa na terenach, na których ustalono nieprzekraczalne linie zabudowy musi być sytuowana zgodnie z tymi liniami.

§ 9. Zakazuje się lokalizowania obiektów zaliczonych do zakładów o zwiększonym lub dużym ryzyku wystąpienia poważnej awarii na całym obszarze objętym planem.

§ 10. 1. Ustala się minimalną powierzchnię nowo wydzielanych działek budowlanych zgodnie z ustaleniami szczegółowymi z zastrzeżeniem ust. 2.

2. Dopuszcza się wydzielenie działki budowlanej, o powierzchni mniejszej niż ustalona w ust.1 w przypadku:

- 1) wydzielenia działki budowlanej na powiększenie sąsiedniej nieruchomości;
- 2) wydzielenia działki budowlanej, na której będzie zlokalizowany obiekt infrastruktury technicznej;
- 3) wydzielenia działki budowlanej, na której będzie zlokalizowany dojazd do nowo wydzielanych działek budowlanych.

§ 11. 1. Na terenach oznaczonych symbolem MN-U dopuszcza się realizację urządzeń wytwarzających energię z odnawialnych źródeł energii w tym z urządzeń fotowoltaicznych z wyłączeniem urządzeń wykorzystujących energię wiatru.

2. Urządzenia o których mowa w ust. 1 mogą być realizowane jako wolnostojące lub umieszczane na budynkach.

Rozdział 4.

Ustalenia dotyczące zasad ochrony środowiska, przyrody i krajobrazu

§ 12. W granicach planu wskazuje się w odniesieniu do dopuszczalnego poziomu hałasu następujące rodzaje terenów, o których mowa w przepisach odrębnych:

- 1) tereny oznaczone na rysunku planu symbolem MN-U – jak dla terenów przeznaczonych pod zabudowę mieszkaniowo-usługową.

§ 13. 1. Ustala się zakaz realizacji przedsięwzięć mogących zawsze znacząco oddziaływać na środowisko na całym obszarze objętym planem.

2. Ustala się zakaz lokalizacji obiektów, których oddziaływanie lub emitowanie zanieczyszczeń może negatywnie wpłynąć na stan wód podziemnych.

Rozdział 5.

Szczególne warunki zagospodarowania terenów oraz ograniczeń w ich użytkowaniu, w tym zakaz zabudowy

§ 14. Na całym obszarze objętym planem wyklucza się przeznaczenie pod teren gospodarowania odpadami, m. in. działalność polegająca na zbieraniu, przetwarzaniu, odzysku oraz magazynowaniu i składowaniu odpadów.

Rozdział 6.

Ustalenia dotyczące zasad i warunków scalania i podziału nieruchomości

§ 15. W planie nie ustala się obszarów wymagających przeprowadzenia scalenia i podziału nieruchomości.

§ 16. 1. W przypadku scaleń i podziałów ustala się następujące zasady i warunki scalania i podziału nieruchomości:

- 1) minimalna powierzchnia działki i minimalna szerokość frontu działki zgodnie z ustaleniami szczegółowymi dla poszczególnych terenów;
- 2) dopuszcza się od 0° do 45° odchylenia od kąta prostego położenia granic działek w stosunku do pasa drogowego;
- 3) parametry określone w pkt. 1 i 2 nie dotyczą działek wydzielanych pod obiekty i urządzenia infrastruktury technicznej.

Rozdział 7.

Ustalenia dotyczące zasad modernizacji, rozbudowy i budowy systemów komunikacji

§ 17. 1. Ustala się, obsługę komunikacyjną terenów poprzez drogi określone na rysunkach planu jako tereny dróg oznaczone symbolami KDD, KR oraz poprzez drogi graniczące z obszarem objętym planem.

2. Na terenach dróg dopuszcza się dotychczasowy sposób wykorzystania terenów do czasu ich zagospodarowania zgodnie z planem.

3. Ustala się nakaz dostosowania dróg do potrzeb osób ze szczególnymi potrzebami zgodnie z przepisami odrębnymi dotyczącymi zapewnienia dostępności osobom ze szczególnymi potrzebami.

§ 18. Dopuszcza się wydzielenie na terenach oznaczonych symbolem MN-U dróg wewnętrznych o szerokości nie mniejszej niż 5 m.

§ 19. 1. Potrzeby w zakresie parkowania należy zapewnić na działce, na której jest inwestycja, w liczbie wynikającej ze wskaźników określonych w ustaleniach szczegółowych.

2. W przypadku realizacji na działce funkcji mieszanej, miejsca do parkowania należy obliczyć i zapewnić oddzielnie dla każdej funkcji.

3. Miejsca przeznaczone na parkowanie pojazdów zaopatrzonych w kartę parkingową należy realizować w ilości i na zasadach, o których mowa w przepisach odrębnych.

4. Ustala się nakaz wyznaczenia miejsc parkingowych dostosowanych do potrzeb osób ze szczególnymi potrzebami zgodnie z przepisami odrębnymi dotyczącymi zapewnieniu dostępności osobom ze szczególnymi potrzebami.

Rozdział 8.

Ustalenia dotyczące zasad modernizacji, rozbudowy i budowy systemów infrastruktury technicznej

§ 20. 1. Urządzenia infrastruktury technicznej lokalnej, mogą być realizowane na terenach oznaczonych symbolem MN-U w sposób nie kolidujący z innymi ustaleniami planu i przepisami odrębnymi.

2. Sieci infrastruktury technicznej należy lokalizować na terenie dróg zgodnie z przepisami odrębnymi.

3. W przypadku braku możliwości prowadzenia sieci infrastruktury technicznej przez tereny dróg, dopuszcza się prowadzenie sieci infrastruktury technicznej przez tereny oznaczone symbolem MN-U, w szczególności w pasie terenu pomiędzy wyznaczoną w planie linią rozgraniczającą a nieprzekraczalną linią zabudowy.

§ 21. Zaopatrzenie w wodę:

- 1) ustala się docelowe zaopatrzenie w wodę z sieci wodociągowej;
- 2) ustala się przekrój przewodu sieci nie mniejszy niż ϕ 32mm;
- 3) ustala się obowiązek projektowania i wykonywania sieci wodociągowej w sposób uwzględniający potrzeby ochrony przeciwpożarowej zgodnie z zasadami określonymi w przepisach odrębnych dotyczących ochrony przeciwpożarowej, w tym rozmieszczenie hydrantów nadziemnych zapewniających możliwość intensywnego czerpania wody do celów przeciwpożarowych;
- 4) do czasu realizacji zbiorczej sieci wodociągowej dopuszcza się możliwość zaopatrzenia w wodę z indywidualnych ujęć wody.

§ 22. Odprowadzenie i oczyszczanie ścieków:

- 1) ustala się odprowadzenie ścieków bytowo-gospodarczych do sieci kanalizacyjnej;
- 2) ustala się przekrój przewodu sieci nie mniejszy niż ϕ 150 mm;
- 3) do czasu realizacji sieci kanalizacji sanitarnej dopuszcza się odprowadzenie ścieków do szczelnych zbiorników bezodpływowych lub do przydomowych oczyszczalni ścieków.

§ 23. Odprowadzenie wód opadowych i roztopowych:

- 1) wody opadowe i roztopowe z działek budowlanych należy odprowadzać na teren nieutwardzony i zagospodarować w granicach nieruchomości bez szkody dla gruntów sąsiednich;
- 2) ustala się nakaz kształtowania powierzchni działek w sposób zabezpieczający sąsiednie tereny przed wpływem wód opadowych i roztopowych.

§ 24. Zaopatrzenie w energię elektryczną:

- 1) ustala się zasilanie w energię elektryczną z linii kablowych lub napowietrznych 15kV i 0,4 kV;
- 2) dopuszcza się uzupełnienie zasilania w energię elektryczną o energię wytworzoną z ogniw fotowoltaicznych;
- 3) zakaz lokalizowania urządzeń wytwarzających energię z odnawialnych źródeł energii wykorzystujących energię wiatru.

§ 25. W zakresie wyposażenia w sieć telekomunikacyjną ustala się możliwość realizacji infrastruktury technicznej z zakresu łączności publicznej na terenach oznaczonych symbolem MN-U z uwzględnieniem przepisów odrębnych, dotyczących w szczególności ochrony środowiska.

§ 26. Zaopatrzenie w gaz:

- 1) ustala się docelowe zaopatrzenie w gaz z sieci gazowej średniego i niskiego ciśnienia;
- 2) ustala się przekrój przewodu sieci nie mniejszy niż ϕ 32 mm;
- 3) do czasu wybudowania sieci gazowej dopuszcza się wykorzystywanie zbiorników na gaz płynny.

§ 27. Zaopatrzenie w ciepło:

- 1) budynki w granicach planu mogą być zaopatrywane w energię ciepłą w oparciu o indywidualne źródła zasilane: gazem, energią elektryczną, olejem niskosiarkowym, węglem i drewnem spalonym w piecach niskoemisyjnych lub poprzez odnawialne źródła energii z wyłączeniem urządzeń wykorzystujących energię wiatru;
- 2) Zakazuje się stosowania do celów grzewczych miału, koksu oraz olei ciężkich i przepracowanych.

§ 28. Gospodarowanie odpadami:

- 1) ustala się lokalizowanie miejsc na odpady w sposób umożliwiający dostęp do nich z drogi publicznej lub wewnętrznego układu komunikacyjnego;
- 2) ustala się gromadzenie odpadów stałych, bytowych na posesjach w urządzeniach przystosowanych do ich selektywnego gromadzenia; opróżnianych za pośrednictwem wyspecjalizowanych służb.

Rozdział 9.

Ustalenia stawek procentowych

§ 29. Ustala się stawkę procentową służącą naliczeniu jednorazowej opłaty z tytułu wzrostu wartości nieruchomości w związku z uchwaleniem planu, o której mowa w art. 36 ust.4 ustawy o planowaniu i zagospodarowaniu przestrzennym w wysokości 15 %.

DZIAŁ II.

USTALENIA SZCZEGÓŁOWE

Rozdział 10.

Ustalenia szczegółowe terenów funkcjonalnych

§ 30. Dla terenu oznaczonego na rysunku planu symbolem przeznaczenia **1MN-U** ustala się:

1) Przeznaczenie:

- a) zabudowa mieszkaniowa jednorodzinna,
- b) zabudowa usługowa;

2) Przeznaczenia, o których mowa w pkt. 1 mogą być realizowane oddzielnie lub łącznie;

3) Warunki, zasady i standardy kształtowania zabudowy i zagospodarowania terenu:

- a) na każdej działce budowlanej dopuszcza się realizację:
 - dróg wewnętrznych i parkingów,
 - budynków gospodarczych i garażowych,
 - sieci, przyłączy i urządzeń infrastruktury technicznej,
- b) minimalna naziemna intensywność zabudowy nie mniejsza niż 0,001,
- c) maksymalna naziemna intensywność zabudowy nie większa niż 0,6,
- d) minimalny udział powierzchni biologicznie czynnej nie mniejszy niż 0,4,
- e) maksymalny udział powierzchni zabudowy nie większa niż 0,6,
- f) maksymalna wysokość zabudowy, z wyjątkiem zabudowy gospodarczej, garażowej i usługowej nie większa niż 12 m,
- g) maksymalna wysokość zabudowy gospodarczej, garażowej i usługowej nie większa niż 8 m,
- h) zadaszenie w formie dachów płaskich, jedno, dwu lub wielospadowych o nachyleniu połaci do 45°,
- i) ustala się minimalną liczbę miejsc do parkowania:
 - min. 1 miejsce postojowe na jeden lokal mieszkalny,
 - min. 3 miejsca postojowe na każde 100 m² powierzchni użytkowej usług, ale nie mniej niż 1 miejsce postojowe na każdy lokal usługowy w budynku;

4) Minimalna powierzchnia nowo wydzielanej działki budowlanej nie mniej niż 1 500 m²;

5) Zasady i warunki scalania i podziału nieruchomości:

- a) minimalna powierzchnia działki nie mniej niż 1 500 m²,
- b) minimalna szerokość frontu działki nie mniej niż 16 m;

6) Obsługa w zakresie infrastruktury technicznej – zgodnie z ustaleniami ogólnymi.

Rozdział 11.

Ustalenia szczegółowe w zakresie obsługi komunikacyjnej terenów funkcjonalnych

§ 31. Dla realizacji wyznaczonego planem układu komunikacyjnego, dla poszczególnych dróg ustala się pasy terenu określone liniami rozgraniczającymi na rysunku planu.

§ 32. Dla terenu oznaczonego na rysunku planu symbolem przeznaczenia **1KDD, 2KDD** ustala się:

1) Przeznaczenie: droga dojazdowa;

2) Warunki i zasady zagospodarowania terenu:

- a) ustala się linię rozgraniczającą drogę dojazdową oznaczoną symbolem **1KDD**, szerokość pasa terenu przeznaczonego pod drogę w granicach planu – **2 m**, zgodnie z rysunkiem planu;
- b) ustala się linię rozgraniczającą drogę dojazdową oznaczoną symbolem **2KDD**, szerokość pasa terenu przeznaczonego pod drogę w granicach planu – **3 m**, zgodnie z rysunkiem planu.

§ 33. Dla terenu oznaczonego na rysunku planu symbolem przeznaczenia **1KR** ustala się:

- 1) Przeznaczenie: droga wewnętrzna;

2) Warunki i zasady zagospodarowania terenu:

- a) ustala się linię rozgraniczającą drogę wewnętrzną oznaczoną symbolem **1KR**, szerokość pasa terenu przeznaczonego pod drogę w granicach planu – **5 m**, zgodnie z rysunkiem planu.

DZIAŁ III.

Przepisy końcowe


§ 34. Wykonanie uchwały powierza się Wójtowi Gminy Pniewy.

§ 35. Uchwała podlega ogłoszeniu w Dzienniku Urzędowym Województwa Mazowieckiego oraz publikacji na stronie internetowej Urzędu Gminy.

§ 36. Uchwała wchodzi w życie po upływie 14 dni od jej ogłoszenia w Dzienniku Urzędowym Województwa Mazowieckiego.

Przewodniczący Rady Gminy

Grzegorz Sowiński

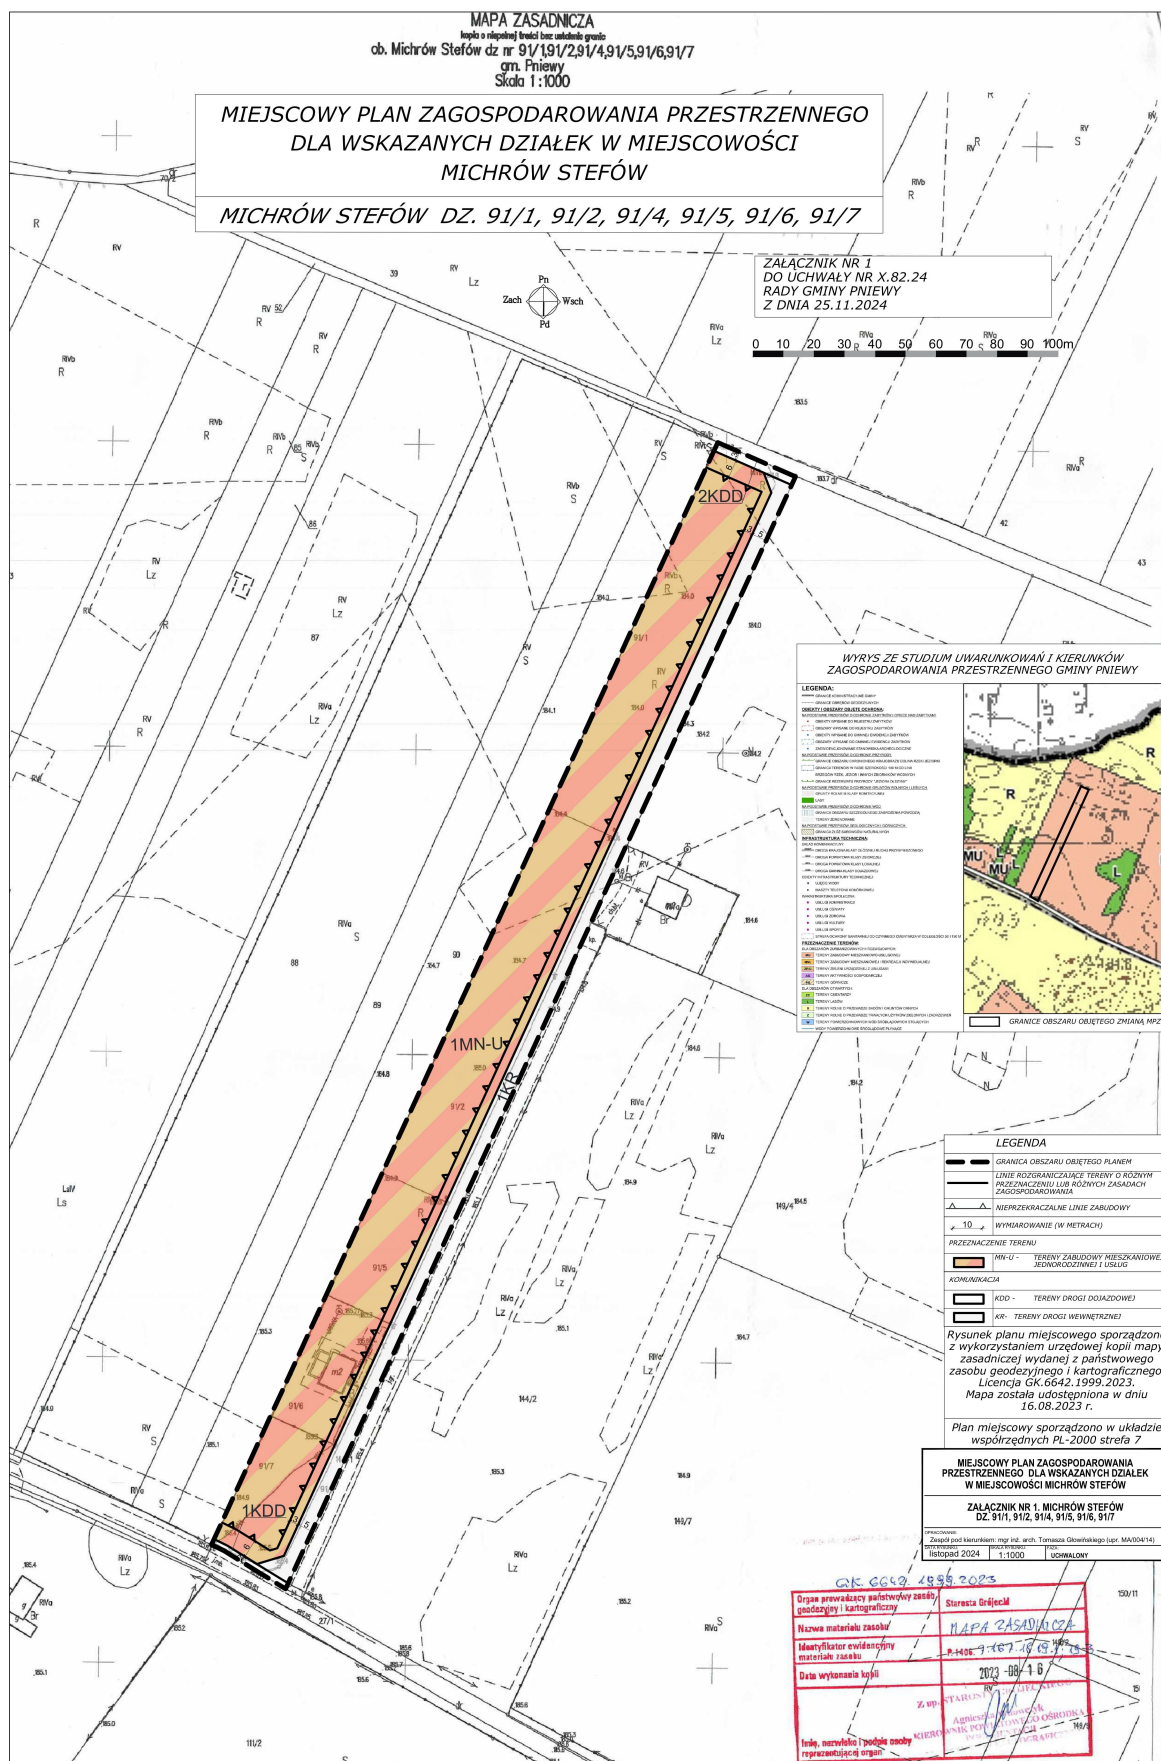

Załącznik Nr 2 do uchwały Nr X.82.24

Rady Gminy Pniewy

z dnia 25 listopada 2024 r.

Rozstrzygnięcie o sposobie rozpatrzenia uwag złożonych do projektu miejscowego planu zagospodarowania przestrzennego dla wskazanych działek w miejscowości Michrów - Stefów

Lp.	Data wpływu uwagi	Imię i nazwisko albo nazwa jednostki organizacyjnej	Treść uwagi	Oznaczenie obszaru, którego dotyczy uwaga*)	Ustalenia projektu planu dla nieruchomości, której dotyczy uwaga	Rozstrzygnięcie Wójta w sprawie rozpatrzenia uwagi		Rozstrzygnięcie Rady Gminy Pniewy w sprawie rozpatrzenia uwagi		Uwagi
						uwaga uwzględniona	uwaga nieuwzględniona	uwaga uwzględniona	uwaga nieuwzględniona	
1	2	3	4	5	6	7	8	9	10	11
1	04.10.2024 r.	Osoba fizyczna	1.Bezprawnie podniesiono wysokość działki nr 91/4 2.Nie odpowiedział wójt na pytanie kto zlecił wykonanie projektu planu miejscowego właścicielowi działek 3.Nie jest możliwe wprowadzenie poprawek po przeprowadzeniu analizy Gminnej Komisji Urbanistyczno-Architektonicznej do spełnienia przez autora projektu 4.Od roku 2022 umieszczony jest baner, gdzie powstaje „Osiedle Kornelówka” 5.Wybudowanych jest pięć domów jednorodzinnych na szambach bez żadnego planu zagospodarowania w/w działkach na polu ornym. 6.Na działce 91/4 wydana jest decyzja o zakłóceniu stosunków wodnych				+			Uwaga nieuwzględniona, nie dotyczy ustaleń miejscowego planu zagospodarowania przestrzennego
2	04.10.2024 r.	Osoba fizyczna	1. Projekt dotyczy działek na których wybudowano już osiedle domów jednorodzinnych pod pozorem zabudowy zagrodowej a jeden dom został sprzedany. 2. Działka orna nr 91/4 nosi				+			Uwaga nieuwzględniona, nie dotyczy ustaleń miejscowego planu zagospodarowania przestrzennego

			nazwę ul. Sosnowa. 3. Prognoza oddziaływania na środowisko planu zagospodarowania w/w działek zawiera poświadczenia nieprawdy i przekłamania. 4. Procedura uchwalania planu miejscowego w/w działek łamie art.. 21 ust. 1 Ustawy z dnia 27 marca 2003 o planowaniu i zagospodarowaniu przestrzennym.							
--	--	--	--	--	--	--	--	--	--	--

Załącznik Nr 3 do uchwały Nr X.82.24

Rady Gminy Pniewy

z dnia 25 listopada 2024 r.

Rozstrzygnięcie o sposobie realizacji zapisanych w planie inwestycji z zakresu infrastruktury technicznej, które należą do zadań własnych gminy oraz o zasadach ich finansowania

Na podstawie art. 20 ust. 1 ustawy z dnia 27 marca 2003 r. o planowaniu i zagospodarowaniu przestrzennym (t. j. Dz. U. z 2024 r. poz. 1130 z późn. zm.) określa się sposób realizacji, zapisanych w miejscowym planie zagospodarowania przestrzennego dla wskazanych działek w miejscowości Michrów-Stefów, inwestycji z zakresu infrastruktury technicznej, które należą do zadań własnych gminy, oraz zasady ich finansowania:

§ 1. Inwestycje z zakresu infrastruktury technicznej określone w planie miejscowym obejmują w szczególności sprawy wodociągów i zaopatrzenia w wodę, kanalizacji i odprowadzenia ścieków, utrzymania czystości i porządku, zaopatrzenia w energię elektryczną, ciepłą oraz gaz.

§ 2. Określa się sposób realizacji inwestycji wskazanych w § 1:

- 1) Realizacja inwestycji przebiegać będzie zgodnie z obowiązującymi przepisami w tym m.in. ustawą prawo budowlane, ustawą o zbiorowym zaopatrzeniu w wodę i zbiorowym odprowadzaniu ścieków, ustawą Prawo ochrony środowiska, ustawą prawo zamówień publicznych oraz ustawą o finansach publicznych;
- 2) Sposób realizacji inwestycji określonych w § 1 może ulegać modyfikacji wraz z dokonującym się postępem techniczno-technologicznym, zgodnie z zasadą stosowania najlepszej dostępnej techniki określonej w art. 3 pkt 10 ustawy z dnia 27 kwietnia 2001r. Prawo ochrony środowiska (t. j. Dz. U. z 2024 r. poz. 54 z późn. zm.), o ile nie stanowi to naruszenia przepisów planu;
- 3) Inwestycje z zakresu przesyłania i dystrybucji paliw gazowych, energii elektrycznej lub ciepła określone w § 1 realizowane będą w sposób określony w art. 7 ustawy z dnia 10 kwietnia 1997r. Prawo energetyczne (t. j. Dz. U. z 2024 r. poz. 266 z późn. zm.).

§ 3. Finansowanie inwestycji z zakresu infrastruktury technicznej, które należą do zadań własnych gminy, ujętych w planie miejscowym, podlega przepisom ustawy z dnia 27 sierpnia 2009 r. o finansach publicznych (t. j. Dz. U. z 2023 r. poz. 1270 z późn. zm.).

§ 4. 1. Zadania z zakresu budowy sieci wodociągowej i kanalizacji finansowane będą na podstawie art. 15 ustawy z dnia 7 czerwca 2001r. o zbiorowym zaopatrzeniu w wodę i zbiorowym odprowadzaniu ścieków (t. j. Dz. U. z 2024 r. poz. 757 z późn. zm.).

2. Zadania z zakresu budowy infrastruktury energetycznej, ciepłej i gazowej finansowane będą na podstawie art. 7 ust. 4 i 5 ustawy z 10 kwietnia 1997r. Prawo energetyczne (t. j. Dz. U. z 2024 r. poz. 266 z późn. zm.).

Załącznik Nr 4 do uchwały Nr X.82.24

Rady Gminy Pniewy

z dnia 25 listopada 2024 r.

Zalacznik4.gml

Dane przestrzenne, o których mowa w art. 67a ust. 3 i 5 ustawy z dnia 27 marca 2003 r. o planowaniu i zagospodarowaniu przestrzennym (t.j. Dz.U. z 2024 r. poz. 1130 z późn. zm.) ujawnione zostaną po kliknięciu w ikonę