



DZIENNIK URZĘDOWY

WOJEWÓDZTWA MAZOWIECKIEGO

Warszawa, dnia 16 grudnia 2024 r.

Poz. 12909

Podpisany przez:
Ewa Bogumiła Mielniczuk-Kapusta
Data: 2024-12-16 14:29:15



UCHWAŁA NR VI.119.2024 RADY GMINY NADARZYN

z dnia 30 października 2024 r.

w sprawie miejscowego planu zagospodarowania przestrzennego dla Obszarów Nr I - IX we wsi Nadarzyn w Gminie Nadarzyn

Na podstawie art. 18 ust. 2 pkt 5 ustawy z dnia 8 marca 1990 r. o samorządzie gminnym (Dz. U. z 2024 r., poz. 1465) oraz art. 20 ust. 1 ustawy z dnia 27 marca 2003 r. o planowaniu i zagospodarowaniu przestrzennym (Dz. U. z 2024 r., poz. 1130), w nawiązaniu do art. 67 ust. 3 pkt 4 ustawy z dnia 7 lipca 2023 r. o zmianie ustawy o planowaniu i zagospodarowaniu przestrzennym oraz niektórych innych ustaw (Dz. U. z 2023 r., poz. 1688), w związku z Uchwałą Nr XXIII.319.2020 Rady Gminy Nadarzyn z dnia 3 czerwca 2020 r. w sprawie przystąpienia do sporządzenia miejscowego planu zagospodarowania przestrzennego dla Obszarów Nr I - IX we wsi Nadarzyn w Gminie Nadarzyn, stwierdzając, że miejscowy plan zagospodarowania przestrzennego dla Obszarów Nr I - IX we wsi Nadarzyn w Gminie Nadarzyn nie narusza ustaleń Studium uwarunkowań i kierunków zagospodarowania przestrzennego Gminy Nadarzyn, przyjętego Uchwałą Nr XLII/420/14 Rady Gminy Nadarzyn z dnia 26 marca 2014 r., zmienionego Uchwałą Nr XXI.262.2016 Rady Gminy Nadarzyn z dnia 31 sierpnia 2016 r. oraz Uchwałą Nr LXVII.874.2023 Rady Gminy Nadarzyn z dnia 1 marca 2023 r., Rada Gminy Nadarzyn uchwala, co następuje:

Rozdział 1. Ustalenia ogólne

§ 1. 1. Uchwala się miejscowy plan zagospodarowania przestrzennego dla Obszarów Nr I - IX we wsi Nadarzyn w Gminie Nadarzyn, zwany dalej planem, którego granice określa rysunek planu, stanowiący załączniki nr 1, 2, 3, 4, 5, 6, 7, 8 i 9 do uchwały, na który składają się :

- 1) Obszar Nr I – działki nr ew. 1833, 1834 i 1835, 1836;
- 2) Obszar Nr II – działka nr ew. 1898;
- 3) Obszar Nr III – działki nr ew. 186/7, 186/9, 186/12, 186/13, 188/3 i 189/3;
- 4) Obszar Nr IV – działka nr ew. 235/27;
- 5) Obszar Nr V – działki nr ew. 606/2 (po podziale nr 606/3 i 606/4) i 2231;
- 6) Obszar Nr VI – działki nr ew. 244/2, 298/3 (po podziale nr 298/7, 298/8 i 298/9), 300/1 oraz część działki nr ew. 300/4;
- 7) Obszar Nr VII – działka nr ew. 440/1;
- 8) Obszar Nr VIII – działki nr ew. 505/2 (po podziale nr 505/3 i 505/4) i 525;
- 9) Obszar Nr IX – działka nr ew. 440/39.

2. Integralnymi częściami uchwały są:

- 1) rysunek planu sporządzony na urzędowej kopii mapy zasadniczej w skali 1:1000 przyjętej do państwowego zasobu geodezyjnego i kartograficznego - stanowiący załączniki nr 1, 2, 3, 4, 5, 6, 7, 8 i 9;
- 2) rozstrzygnięcie o sposobie rozpatrzenia uwag zgłoszonych do projektu planu - stanowiące załącznik nr 10;
- 3) rozstrzygnięcie o sposobie realizacji i zasadach finansowania inwestycji z zakresu infrastruktury technicznej, zapisanych w planie zagospodarowania przestrzennego, które należą do zadań własnych gminy oraz zasadach ich finansowania, zgodnie z przepisami o finansach publicznych - stanowiące załącznik nr 11;
- 4) dane przestrzenne obejmujące lokalizację przestrzenną obszaru objętego aktem w postaci wektorowej w obowiązującym państwowym systemie odniesień przestrzennych, atrybuty zawierające informacje o akcie oraz część graficzną aktu w postaci cyfrowej reprezentacji z nadaną georeferencją w obowiązującym państwowym systemie odniesień przestrzennych - stanowiące załącznik nr 12.

§ 2. 1. Obowiązującymi ustaleniami rysunku planu są:

- 1) granica obszaru objętego planem miejscowym;
- 2) linie rozgraniczające tereny o różnym przeznaczeniu lub różnych zasadach zagospodarowania;
- 3) nieprzekraczalne linie zabudowy;
- 4) obowiązująca linia zabudowy;
- 5) wymiary w metrach;
- 6) strefa ograniczonych możliwości lokalizacji budynków;
- 7) ścieżka rowerowa;
- 8) obszar przestrzeni publicznej;
- 9) istniejące rowy odwadniające do przebudowy lub relokacji;
- 10) granica strefy ochrony konserwatorskiej;
- 11) konserwatorska strefa ochrony zabytków archeologicznych;
- 12) dobro kultury współczesnej;
- 13) przeznaczenia terenów oznaczone symbolami terenów.

2. Pozostałe oznaczenia graficzne na rysunku planu mają charakter informacyjny.

§ 3. Ilekroć w niniejszej uchwale jest mowa o:

- 1) **minimalnej szerokości frontu działki** – należy przez to rozumieć najmniejszy dopuszczony ustaleniami planu wymiar działki od strony drogi, z której następuje główny wjazd na działkę, liczony po najkrótszej linii łączącej punkty przecięcia bocznych granic działki z linią rozgraniczającą drogi;
- 2) **nieprzekraczalnej linii zabudowy** - należy przez to rozumieć wyznaczoną na rysunku planu i określoną ustaleniami tekstu planu linię wyznaczającą najmniejszą dopuszczalną odległość ścian budynku od linii rozgraniczającej terenu, przy czym linia ta nie dotyczy:
 - a) balkonów, wykuszy, gzymsów, okapów, zadaszeń nad wejściami do budynków, wysuniętych poza obrys nie więcej niż 2 m, schodów prowadzących do budynku, pochylni i podjazdów dla niepełnosprawnych, o ile nie wykraczają poza granicę obszaru objętego planem,
 - b) obiektów do czasowego gromadzenia odpadów,
 - c) sieci, obiektów i urządzeń infrastruktury technicznej;
- 3) **obowiązującej linii zabudowy** - należy przez to rozumieć wyznaczoną na rysunku planu i określoną ustaleniami tekstu planu linię, przy której muszą być lokalizowane fasady budynków, przy czym linia ta nie dotyczy: balkonów, wykuszy, gzymsów, okapów, zadaszeń nad wejściami do budynków, schodów prowadzących do budynku, pochylni i podjazdów dla niepełnosprawnych;
- 4) **teren** - należy przez to rozumieć fragment obszaru planu o określonym przeznaczeniu lub określonym sposobie zagospodarowania, wydzielony na rysunku planu liniami rozgraniczającymi i oznaczony cyfrowo-literowym symbolem terenu;

- 5) **zabudowie usługowej nieuciążliwej** - należy przez to rozumieć zabudowę związaną z prowadzeniem nieuciążliwej działalności niepolegającej na wytwarzaniu dóbr metodami przemysłowymi, która zgodnie z przepisami odrębnymi nie jest zaliczana do przedsięwzięć mogących zawsze znacząco oddziaływać na środowisko lub mogących potencjalnie znacząco oddziaływać na środowisko oraz nie powoduje przekroczenia standardów jakości środowiska poza terenem lub lokalem, do którego prowadzący działalność posiada tytuł prawny;
- 6) **wiacie** – należy przez to rozumieć taki obiekt budowlany, który jest trwale związany z gruntem, posiada dach podparty słupami, a nie posiada ścian.

Rozdział 2.

Przeznaczenia terenów w planie

§ 4. 1. Każdy teren oznaczono na rysunku planu oraz w tekście niniejszej uchwały identyfikatorem cyfrowo-literowym, tzw. „symbolem terenu”, w którym litery oznaczają przeznaczenie terenu, a występujące przed nimi cyfry oznaczają numer kolejnego terenu.

2. Ustala się następujące przeznaczenia terenów:

- 1) tereny zabudowy mieszkaniowej jednorodzinnej – oznaczone symbolem **MN**;
- 2) tereny zabudowy usługowej nieuciążliwej – oznaczone symbolem **U**;
- 3) teren zabudowy usługowej nieuciążliwej z dopuszczeniem funkcji mieszkalnej – oznaczony symbolem **UM**;
- 4) teren zabudowy usług turystyki – oznaczony symbolem **UT**;
- 5) teren zabudowy usług sportu i rekreacji – oznaczony symbolem **US**;
- 6) teren infrastruktury technicznej – oznaczony symbolem **IT**;
- 7) teren ujęcia wody – oznaczony symbolem **Wu**;
- 8) teren zieleni urządzonej – oznaczony symbolem **ZP**;
- 9) teren parku leśnego – oznaczony symbolem **ZPL**;
- 10) tereny zieleni w obszarze chronionego krajobrazu – oznaczone symbolem **ZN**;
- 11) tereny wód powierzchniowych śródlądowych – oznaczone symbolem **WS**;
- 12) teren drogi publicznej klasy głównej – oznaczony symbolem **KDG**;
- 13) tereny dróg publicznych klasy lokalnej – oznaczone symbolem **KDL**;
- 14) tereny dróg publicznych klasy dojazdowej – oznaczone symbolem **KDD**;
- 15) teren placu publicznego – oznaczony symbolem **KP**;
- 16) teren drogi wewnętrznej – oznaczony symbolem **KDW**.

3. Dla poszczególnych terenów wyznaczonych liniami rozgraniczającymi i oznaczonych symbolem terenu obowiązują ustalenia zawarte w Rozdziałach 2 – 14 oraz ustalenia szczegółowe zawarte w Rozdziale 15 planu.

4. Ustala się linie rozgraniczające terenu drogi publicznej klasy głównej oznaczonego symbolem KDG jako granice terenu inwestycji celu publicznego o znaczeniu ponadlokalnym.

5. Ustala się linie rozgraniczające terenów dróg publicznych klasy lokalnej oznaczonych symbolem KDL, terenów dróg publicznych klasy dojazdowej oznaczonych symbolem KDD, terenu placu publicznego oznaczonego symbolem KP, terenu infrastruktury technicznej oznaczonego symbolem IT, terenu ujęcia wody oznaczonego symbolem Wu, terenu zieleni urządzonej oznaczonego symbolem ZP, terenu zabudowy usług sportu i rekreacji oznaczonego symbolem US, terenu wód powierzchniowych śródlądowych oznaczonego symbolem 3.WS, jako granice terenów rozmieszczenia inwestycji celu publicznego o znaczeniu lokalnym.

Rozdział 3.

Zasady ochrony i kształtowania ładu przestrzennego

§ 5. Ustala się następujące zasady ochrony i kształtowania ładu przestrzennego:

- 1) dla zabudowy lokalizowanej na terenach oznaczonych symbolami **MN, UT, IT i ZP** ustala się kolorystykę i formę elewacji:
 - a) kolorystyka ścian tynkowanych w barwach stonowanych w odcieniach białego, kremowego, beżu, szarości, zieleni oliwkowej oraz zgaszonej żółci,
 - b) kolorystyka elewacji musi być jednakowa dla wszystkich budynków na działce budowlanej z dopuszczeniem stosowania odcieni tego samego koloru, przy czym w zabudowie istniejącej należy przyjąć kolorystykę dominującą na działce budowlanej,
 - c) zakazuje się stosowania na elewacjach blach trapezowych i falistych,
 - d) dopuszcza się stosowanie na elewacjach materiałów takich jak: drewno lub jego imitacja w naturalnych kolorach drewna, cegła klinkierowa lub licowa, kamień, szkło, blacha płaska, okładziny ceramiczne;
- 2) dla zabudowy lokalizowanej na terenach oznaczonych symbolami **U, UM, US, KP i ZPL** ustala się kolorystykę i formę elewacji:
 - a) kolorystyka ścian tynkowanych w barwach stonowanych w odcieniach białego, kremowego, beżu, szarości, zieleni oliwkowej oraz zgaszonej żółci,
 - b) zakazuje się stosowania na elewacjach sidingu, blach trapezowych i falistych,
 - c) dopuszcza się stosowanie na elewacjach materiałów takich jak: drewno lub jego imitacja w naturalnych kolorach drewna, cegła klinkierowa lub licowa, kamień, szkło, blacha płaska, okładziny ceramiczne,
 - d) na terenie oznaczonym symbolem **US** dopuszcza się kolorystykę elewacji nawiązującą do identyfikacji wizualnej drużyn sportowych;
- 3) dla zabudowy lokalizowanej na terenach oznaczonych symbolami **MN, UT, IT i ZP** w zakresie dachów ustala się:
 - a) kąt nachylenia połaci dachowych do 45°,
 - b) pokrycie dachów:
 - dachówka ceramiczna, blachodachówka, dachówka cementowa, blacha płaska w kolorze naturalnym dachówki ceramicznej, lub brązowym, lub grafitowym, lub czarnym, przy czym ustalenie nie obowiązuje dla dachów płaskich do 12°,
 - gont lub blacha gontopodobna w naturalnym kolorze drewna lub czarnym, lub grafitowym, przy czym ustalenie nie obowiązuje dla dachów płaskich do 12°,
 - c) ustala się, że rodzaj i kolor pokrycia musi być jednakowy dla wszystkich budynków na działce budowlanej, przy czym ustalenie nie obowiązuje dla dachów płaskich do 12°,
 - d) ustalenia lit. b i c nie dotyczą dachów z nawierzchnią ziemną urządzoną w sposób zapewniający naturalną vegetację,
 - e) dopuszcza się stosowanie na dachach rozwiązań technicznych wytwarzających energię elektryczną z promieniowania słonecznego z uwzględnieniem pozostałych ustaleń planu oraz przepisów odrębnych;
- 4) dla zabudowy lokalizowanej na terenach oznaczonych symbolami **1.U, 2.U, 4.U, UM, US, KP i ZPL** w zakresie dachów ustala się:
 - a) kąt nachylenia połaci dachowych do 45°,
 - b) na terenie oznaczonym symbolem **US** dopuszcza się dachy łukowe;
 - c) pokrycie dachów:
 - dachówka ceramiczna, blachodachówka, dachówka cementowa, blacha płaska w kolorze naturalnym dachówki ceramicznej, lub brązowym, lub grafitowym, lub czarnym, przy czym ustalenie nie obowiązuje dla dachów łukowych i płaskich do 12°,
 - gont lub blacha gontopodobna w naturalnym kolorze drewna lub czarnym, lub grafitowym, przy czym ustalenie nie obowiązuje dla dachów łukowych i płaskich do 12°,

- d) ustalenia lit. c nie dotyczą dachów z nawierzchnią ziemną urządzoną w sposób zapewniający naturalną vegetację,
 - e) dopuszcza się stosowanie na dachach rozwiązań technicznych wytwarzających energię elektryczną z promieniowania słonecznego z uwzględnieniem pozostałych ustaleń planu oraz przepisów odrębnych;
- 5) dla zabudowy lokalizowanej na terenie oznaczonym symbolem **3.U** w zakresie dachów ustala się:
- a) dachy dwuspadowe o kącie nachylenia połaci dachowych od 30° do 45°,
 - b) pokrycie dachów: dachówka ceramiczna, blachodachówka, dachówka cementowa, blacha płaska w kolorze naturalnym dachówki ceramicznej, lub brązowym, lub grafitowym, lub czarnym.

Rozdział 4.

Zasady ochrony środowiska, przyrody i krajobrazu oraz kształtowania krajobrazu

§ 6. Ustala się następujące zasady ochrony środowiska, przyrody i krajobrazu oraz kształtowania krajobrazu:

- 1) zakaz lokalizacji:
 - a) przedsięwzięć mogących zawsze znacząco oddziaływać na środowisko,
 - b) przedsięwzięć mogących potencjalnie znacząco oddziaływać na środowisko na Obszarach Nr IV, V, VI, VII, VIII, IX, za wyjątkiem:
 - dróg publicznych i związanych z nimi urządzeń,
 - obiektów infrastruktury technicznej dopuszczonych planem,
 - ujęcia wody i urządzeń umożliwiających pobór wód podziemnych na terenie oznaczonym symbolem 1.Wu,
 - przedsięwzięć dopuszczonych na terenie oznaczonym symbolem 1.IT,
 - c) zakładów stwarzających zagrożenie wystąpienia poważnej awarii przemysłowej, w szczególności zakładów o dużym i zwiększonym ryzyku jej wystąpienia,
 - d) usług konfliktowych w stosunku do zabudowy mieszkaniowej oraz usług stwarzających zagrożenie dla zdrowia ludzi, w tym składowisk opału i odpadów oraz handlu hurtowego,
 - e) usług dla potrzeb motoryzacji i napraw pojazdów mechanicznych na Obszarach Nr I, II i III;
- 2) lokalizacja przedsięwzięć mogących potencjalnie znacząco oddziaływać na środowisko na Obszarach Nr I, II i III z uwzględnieniem § 10 ust. 1 pkt 1;
- 3) obowiązek ochrony przed hałasem terenów faktycznie zagospodarowanych poprzez określenie dopuszczalnych poziomów hałasu zgodnie z przepisami odrębnymi, tj.:
 - a) dla terenów oznaczonych symbolem **MN** dopuszczalny poziom hałasu musi być zgodny z poziomem hałasu dopuszczalnym dla terenów zabudowy mieszkaniowej jednorodzinnej,
 - b) dla terenu oznaczonego symbolem **UM** dopuszczalny poziom hałasu musi być zgodny z poziomem hałasu dopuszczalnym dla terenów mieszkaniowo-usługowych,
 - c) dla terenu oznaczonego symbolem **UT** dopuszczalny poziom hałasu musi być zgodny z poziomem hałasu dopuszczalnym dla terenów zabudowy zamieszkania zbiorowego,
 - d) dla terenu oznaczonego symbolem **ZPL** dopuszczalny poziom hałasu musi być zgodny z poziomem hałasu dopuszczalnym dla terenów rekreacyjno-wypoczynkowych;
- 4) ochronę przed promieniowaniem elektromagnetycznym poprzez:
 - a) utrzymanie dopuszczalnych poziomów pól elektromagnetycznych w środowisku zgodnie z przepisami odrębnymi, w szczególności w miejscach przeznaczonych na pobyt ludzi,
 - b) realizację zabudowy przeznaczonej na pobyt ludzi z zachowaniem odległości od obiektów emitujących pola elektromagnetyczne zgodnie z przepisami odrębnymi;

- 5) ochronę przed zanieczyszczeniami powietrza poprzez nakaz eksploatacji instalacji powodujących wprowadzanie gazów lub pyłów do powietrza, w sposób nieprzekraczający standardów jakości środowiska poza terenem, do którego prowadzący instalację ma tytuł prawny;
- 6) na obszarze planu dopuszcza się lokalizację inwestycji z zakresu łączności publicznej:
 - a) na terenach oznaczonych symbolami MN wyłącznie jako infrastruktura telekomunikacyjna o nieznacznym oddziaływaniu w rozumieniu przepisów odrębnych,
 - b) na terenach oznaczonych symbolami U, UM, UT, US, IT wyłącznie na budynkach na konstrukcjach wsporczych o wysokości do 5 m;
- 7) dopuszcza się lokalizację urządzeń stacji radiokomunikacyjnych, stacji radionawigacyjnych i radiolokacyjnych w formie masztu wolno stojącego wyłącznie na terenie oznaczonym symbolem US, o wysokości do 30 m od poziomu terenu, z zastrzeżeniem pkt 1 lit. b.

Rozdział 5.

Zasady ochrony dziedzictwa kulturowego i zabytków, w tym krajobrazu kulturowego

§ 7. 1. Ustala się granicę strefy ochrony konserwatorskiej oraz konserwatorską strefę ochrony zabytków archeologicznych (reliktów historycznego osadnictwa wsi i miasta Nadarzyn), zgodnie z rysunkiem planu (Obszar Nr VIII).

2. W strefie ochrony konserwatorskiej, dla terenu oznaczonego symbolem KP ustala się:

- 1) zakaz lokalizacji obiektów prowizorycznych;
- 2) przywrócenie historycznego rodzaju nawierzchni placu z uwzględnieniem zachowanej kostki bazaltowej;
- 3) nakaz zachowania zdrowych drzew nie stanowiących zagrożenia dla bezpieczeństwa publicznego oraz kompozycji zieleni niskiej.

3. W obszarze strefy ochrony konserwatorskiej oraz konserwatorskiej strefy ochrony zabytków archeologicznych roboty ziemne oraz roboty budowlane muszą być realizowane z uwzględnieniem zasad określonych w ustawie o ochronie zabytków i opiece nad zabytkami.

4. Wskazuje się na rysunku planu miejsca pamięci stanowiące dobra kultury współczesnej, dla których ustala się zachowanie, z dopuszczeniem zmiany ich formy.

Rozdział 6.

Wymagania wynikające z potrzeb kształtowania przestrzeni publicznych

§ 8. Zasady kształtowania przestrzeni publicznych:

- 1) ustala się obszar przestrzeni publicznej, zgodnie z rysunkiem planu, na terenach oznaczonych symbolami 1.US, 1.ZP, 3.WS i 1.KP;
- 2) dla obszaru przestrzeni publicznej ustala się nawierzchnię utwardzoną ścieżek na terenie oznaczonym symbolem 1.ZP w formie kostki kamiennej lub betonowej, płyt kamiennych lub betonowych;
- 3) tereny dróg publicznych oznaczone symbolami KDG, KDL i KDD stanowią tereny o funkcji publicznej, ogólnodostępnej;
- 4) zagospodarowanie terenów z uwzględnieniem dostępu dla osób ze szczególnymi potrzebami zgodnie z zasadami uniwersalnego projektowania, w rozumieniu przepisów odrębnych, w szczególności w zakresie wyposażenia, użytych materiałów oraz rozwiązań technicznych gwarantujących ogólnodostępny charakter przestrzeni.

Rozdział 7.

Zasady kształtowania zabudowy oraz wskaźniki zagospodarowania terenu

§ 9. Ustala się zasady dotyczące kształtowania zabudowy oraz zagospodarowania terenu poprzez określenie:

- 1) maksymalnej i minimalnej intensywności zabudowy jako wskaźnika powierzchni całkowitej zabudowy w odniesieniu do powierzchni działki budowlanej zgodnie z ustaleniami szczegółowymi;

- 2) minimalnego udziału procentowego powierzchni biologicznie czynnej w odniesieniu do powierzchni działki budowlanej zgodnie z ustaleniami szczegółowymi;
- 3) maksymalnego udziału procentowego powierzchni zabudowy obiektów na działce budowlanej do powierzchni działki budowlanej zgodnie z ustaleniami szczegółowymi;
- 4) maksymalnej wysokości zabudowy zgodnie z ustaleniami szczegółowymi;
- 5) maksymalnej liczby kondygnacji nadziemnych zgodnie z ustaleniami szczegółowymi;
- 6) minimalnej liczby miejsc postojowych, w tym miejsc przeznaczonych na parkowanie pojazdów zaopatrzonych w kartę parkingową i sposobu ich realizacji zgodnie z § 13;
- 7) linii zabudowy zgodnie z rysunkiem planu i ustaleniami szczegółowymi;
- 8) rodzaju, kolorystyki i spadku dachu zgodnie z Rozdziałem 3 planu;
- 9) kolorystyki i typów elewacji zgodnie z Rozdziałem 3 planu.

Rozdział 8.

Granice i sposoby zagospodarowania terenów lub obiektów podlegających ochronie na podstawie odrębnych przepisów, terenów górniczych, a także obszarów szczególnego zagrożenia powodzią, obszarów osuwania się mas ziemnych, krajobrazów priorytetowych określonych w audycie krajobrazowym oraz w planach zagospodarowania przestrzennego województwa

§ 10. 1. Ustala się następujące zasady dotyczące granic i sposobu zagospodarowania terenów podlegających ochronie, ustalonych na podstawie odrębnych przepisów:

- 1) w Warszawskim Obszarze Chronionego Krajobrazu, w granicach którego znajdują się Obszary Nr I, II i III, zagospodarowanie terenu z uwzględnieniem przepisów odrębnych;
- 2) wskazuje się na rysunku planu granicę pasa izolującego teren cmentarny 50 m, zgodnie z przepisami odrębnymi;
- 3) w odległości 150 m od cmentarza, zgodnie z przepisami odrębnymi, obowiązuje zakaz lokalizowania zabudowań mieszkalnych, zakładów produkujących żywność, zakładów żywienia zbiorowego, bądź zakładów przechowujących żywność oraz studni służących do czerpania wody do picia i celów gospodarczych, przy czym odległość ta może być zmniejszona do 50 m pod warunkiem, że teren w granicach od 50 m do 150 m odległości od cmentarza posiada sieć wodociągową i wszystkie budynki korzystające z wody są do tej sieci podłączone;
- 4) wskazuje się na rysunku planu granicę strefy ochrony bezpośredniej ujęcia wody podziemnej;
- 5) w granicach strefy ochrony bezpośredniej ujęcia wody podziemnej zagospodarowanie terenu z uwzględnieniem przepisów odrębnych.

2. Na obszarach występowania urządzeń melioracji wodnych wskazanych na rysunku planu znajdują się sieci drenarskie ujęte w ewidencji melioracji wodnych, zagospodarowanie terenu z uwzględnieniem przepisów odrębnych z zakresu prawa wodnego.

Rozdział 9.

Szczegółowe zasady i warunki scalania i podziału nieruchomości

§ 11. 1. Ustala się następujące szczegółowe zasady i warunki scalania i podziału nieruchomości:

- 1) minimalna powierzchnia działki:
 - a) na terenach oznaczonych symbolami 1.MN i 2. MN – 2000 m²,
 - b) na terenie oznaczonym symbolem 3.MN – 1000 m²,
 - c) na terenie oznaczonym symbolem 1.US – 19500 m²,
 - d) na terenie oznaczonym symbolem 1.UT – 3000 m²,
 - e) na terenie oznaczonym symbolem 1.UM – 8000 m²,
 - f) na terenach oznaczonych symbolami 1.U, 2.U i 4.U – 3000 m²,
 - g) na terenie oznaczonym symbolem 3.U – 525 m²,

- h) na terenie oznaczonym symbolem 1.IT – 1300 m²,
 - i) na terenie oznaczonym symbolem 1.Wu – 50 m²,
 - j) na terenie oznaczonym symbolem 1.KP – 13400 m²,
 - k) na pozostałych terenach – dowolna;
- 2) minimalna szerokość frontu działki:
- a) na terenie oznaczonym symbolem 1.MN i 3.MN – 30 m,
 - b) na terenie oznaczonym symbolem 2.MN – 13 m,
 - c) na terenie oznaczonym symbolem 1.US – 130 m,
 - d) na terenie oznaczonym symbolem 1.UT – 40 m,
 - e) na terenie oznaczonym symbolem 1.UM – 40 m,
 - f) na terenach oznaczonych symbolami 1.U, 4.U i 4.U – 25 m,
 - g) na terenie oznaczonym symbolem 3.U – 14 m,
 - h) na terenie oznaczonym symbolem 1.IT – 35 m,
 - i) na pozostałych terenach – dowolna;
- 3) kąt położenia bocznych granic działek w stosunku do linii rozgraniczającej drogi, z której następuje główny wjazd na działkę:
- a) na terenie oznaczonym symbolem 1.MN – od 30° do 150°,
 - b) na terenie oznaczonym symbolem 2.MN – od 80° do 100°,
 - c) na terenie oznaczonym symbolem 3.MN – od 55° do 125°,
 - d) na terenie oznaczonym symbolem 1.US – od 70° do 110°,
 - e) na terenie oznaczonym symbolem 1.UT – od 85° do 95°,
 - f) na terenie oznaczonym symbolem 1.UM – od 35° do 145°,
 - g) na terenie oznaczonym symbolem 1.U – od 85° do 95°,
 - h) na terenie oznaczonym symbolem 2.U – od 80° do 100°,
 - i) na terenie oznaczonym symbolem 3.U – od 60° do 120°,
 - j) na terenie oznaczonym symbolem 4.U – od 40° do 140°,
 - k) na terenie oznaczonym symbolem 1.IT – od 85° do 95°,
 - l) na pozostałych terenach – dowolny;

2. W granicach obszaru objętego niniejszym planem miejscowym nie ustala się terenów przewidzianych do scalania i podziału nieruchomości, zgodnie z przepisami odrębnymi.

Rozdział 10.

Szczególne warunki zagospodarowania terenów oraz ograniczenia w ich użytkowaniu, w tym zakaz zabudowy

§ 12. 1. Wskazuje się zgodnie z rysunkiem planu istniejące rowy odwadniające do przebudowy lub relokacji z zachowaniem następujących warunków:

- 1) nakazuje się zachowanie ciągłości rowu odwadniającego oraz zachowanie i utrzymanie drożności przepływu wód opadowych i roztopowych w ramach systemu odwadniania terenu;
- 2) w przypadku przebudowy, w tym zakrycia rowu nakazuje się zastosowanie rozwiązań zapewniających zbieranie i odprowadzanie wód opadowych i roztopowych oraz ciągłość przepływu w systemie odwadniania terenu.

2. Ustala się zakaz realizacji budynków na terenach oznaczonych symbolami WS, Wu i ZN.

Rozdział 11.**Zasady modernizacji, rozbudowy i budowy systemów komunikacji, obsługi komunikacyjnej i systemu parkowania**

§ 13. 1. Ustala się następujące zasady modernizacji, rozbudowy i budowy systemów komunikacji:

- 1) zewnętrzne powiązania komunikacyjne zapewniają:
 - a) Obszaru Nr I – droga publiczna klasy dojazdowej położona poza granicami planu oznaczona symbolem informacyjnym – ulica Sęczkowa [KUD],
 - b) Obszaru Nr II – droga publiczna klasy dojazdowej oznaczona symbolem 1.KDD (ul. Szyszkowa, częściowo położona poza granicami planu),
 - c) Obszaru Nr III:
 - droga publiczna klasy dojazdowej oznaczona symbolem 2.KDD (ul. Leśna, częściowo położona poza granicami planu),
 - droga publiczna klasy lokalnej oznaczona symbolem 1.KDL (ul. Żółwińska, częściowo położona poza granicami planu),
 - d) Obszaru Nr IV:
 - droga publiczna klasy dojazdowej położona poza granicami planu oznaczona symbolem informacyjnym – ulica Tulipanowa [KUD],
 - droga publiczna klasy lokalnej położona poza granicami Obszaru Nr IV oznaczona symbolem informacyjnym – ulica Żółwińska [KUL],
 - e) Obszaru Nr V – drogi publiczne klasy dojazdowej oznaczone symbolami 3.KDD i 4.KDD (ul. Polna, częściowo położona poza granicami planu) oraz 5.KDD,
 - f) Obszaru Nr VI:
 - droga publiczna klasy lokalnej oznaczona symbolami 2.KDL i 3.KDL (ul. Graniczna, częściowo położona poza granicami planu),
 - droga publiczna klasy zbiorczej położona poza granicami planu oznaczona symbolem informacyjnym – ul. Mszczonowska [KUZ],
 - g) Obszaru Nr VII – drogi publiczne klasy dojazdowej położone poza granicami planu oznaczone symbolem informacyjnym – [KUD], w tym ulica Sitarskich,
 - h) Obszaru Nr VIII:
 - drogi publiczne wokół placu – plac Poniatowskiego,
 - droga publiczna klasy głównej oznaczona symbolem 1.KDG (ul. Warszawska częściowo położona poza granicami planu),
 - i) Obszaru Nr IX – drogi publiczne klasy dojazdowej położone poza granicami planu oznaczone symbolami informacyjnymi – ulica Sitarskich [KUD] i ulica Przejazdowa [KUD];
- 2) drogi wymienione w pkt 1 oraz droga wewnętrzna oznaczona symbolem 1.KDW, zapewniają obsługę komunikacyjną dla przyległych terenów;
- 3) do obiektów wymagających zapewnienia drogi pożarowej należy uwzględnić dojazd o parametrach zgodnych z przepisami odrębnymi;
- 4) dopuszcza się zapewnienie obsługi komunikacyjnej działek budowlanych drogami wewnętrznymi niewyznaczonymi na rysunku planu o szerokości nie mniejszej niż 8 m;
- 5) na skrzyżowaniach dróg wewnętrznych, o których mowa w pkt 4 z drogami wewnętrznymi lub drogami publicznymi, ustala się realizację narożnych ścież o wymiarach nie mniejszych niż 5 m x 5 m;
- 6) w przypadku lokalizacji nieprzelotowej drogi wewnętrznej, o której mowa w pkt 4, dłuższej niż 60 m, na końcu drogi należy wydzielić plac do zawracania samochodów o wymiarach nie mniejszych niż 12,5 m x 12,5 m;

7) dopuszcza się obsługę komunikacyjną działek budowlanych ciągami komunikacyjnymi położonymi poza granicami planu.

2. Dla potrzeb obsługi komunikacyjnej obiektów budowlanych dopuszczonych niniejszym planem należy zapewnić miejsca postojowe dla samochodów osobowych według następujących wskaźników:

- 1) dla zabudowy mieszkaniowej jednorodzinnej minimum 2 miejsca postojowe na jeden lokal mieszkalny;
- 2) dla funkcji mieszkalnej lokalizowanej w budynku usługowym minimum 1 miejsce postojowe na jeden lokal mieszkalny;
- 3) dla usług handlu minimum 3 miejsca postojowe na każde rozpoczęte 100 m² powierzchni użytkowej lokalu użytkowego;
- 4) dla usług biurowo - administracyjnych minimum 25 miejsc postojowych na 1000 m² powierzchni użytkowej lokalu użytkowego;
- 5) dla usług finansowych minimum 4 miejsca postojowe na 100 m² powierzchni użytkowej podstawowej lokalu użytkowego;
- 6) dla usług zdrowia minimum 2 miejsca postojowe na 100 m² powierzchni użytkowej podstawowej lokalu użytkowego i minimum 2 miejsca na 1 gabinet lekarski;
- 7) dla usług oświaty minimum 5 miejsc postojowych na 10 zatrudnionych;
- 8) dla usług kultury minimum 2 miejsca postojowe na 10 użytkowników jednocześnie;
- 9) dla usług gastronomicznych minimum 35 miejsc postojowych na 100 miejsc konsumpcyjnych;
- 10) dla obiektów zbiorowego zamieszkania minimum 3 miejsca postojowe na 100 łóżek;
- 11) dla usług sportu i rekreacji minimum 2 miejsca postojowe na 10 użytkowników jednocześnie;
- 12) dla pozostałych usług minimum 3 miejsca postojowe na 100 m² powierzchni użytkowej lokalu użytkowego.

3. Realizacja miejsc postojowych przeznaczonych na parkowanie pojazdów zaopatrzonych w kartę parkingową – zgodnie z przepisami odrębnymi.

Rozdział 12.

Zasady modernizacji, rozbudowy i budowy systemów infrastruktury technicznej i gospodarowania odpadami

§ 14. 1. Ustala się następujące zasady modernizacji, rozbudowy i budowy systemów infrastruktury technicznej:

- 1) sieci infrastruktury technicznej należy lokalizować:
 - a) w liniach rozgraniczających dróg, na zasadach regulowanych przepisami odrębnymi,
 - b) w przypadku braku możliwości prowadzenia sieci infrastruktury technicznej przez tereny dróg, dopuszcza się możliwość prowadzenia sieci infrastruktury technicznej przez tereny przeznaczone na inne cele, z zastrzeżeniem ust. 2;
- 2) zaopatrzenie w wodę:
 - a) ustala się zaopatrzenie w wodę z sieci wodociągowej, z zastrzeżeniem lit. d,
 - b) nowo realizowana wodociągowa sieć rozdzielcza o minimalnej średnicy 32 mm,
 - c) w ramach realizowanej sieci należy uwzględnić rozmieszczenie hydrantów zapewniających możliwość intensywnego czerpania wody do celów przeciwpożarowych, zgodnie z przepisami odrębnymi,
 - d) dopuszcza się zachowanie istniejących i realizację nowych indywidualnych ujęć wód podziemnych, zgodnie z przepisami odrębnymi,
 - e) nowe ujęcia wody nie mogą stanowić przedsięwzięć mogących znacząco oddziaływać na środowisko, zgodnie z przepisami odrębnymi,
- 3) odprowadzanie i oczyszczanie ścieków:

- a) ustala się odprowadzenie ścieków komunalnych siecią kanalizacyjną do oczyszczalni ścieków poza obszarem planu, z zastrzeżeniem lit. c,
 - b) nowo realizowane przewody sieci kanalizacji sanitarnej o minimalnej średnicy 50 mm,
 - c) dopuszcza się stosowanie bezodpływowych zbiorników na ścieki oraz biologiczno-mechanicznych oczyszczalni ścieków, na warunkach regulowanych przepisami odrębnymi;
- 4) zagospodarowanie wód opadowych i roztopowych:
- a) dla terenów drogi publicznej klasy głównej (KDG), dróg publicznych klasy lokalnej (KDL), dróg publicznych klasy dojazdowej (KDD) oraz drogi wewnętrznej (KDW) ustala się odprowadzanie wód opadowych i roztopowych do sieci kanalizacji deszczowej, kanałów krytych, rowów otwartych, zbiorników retencyjnych i dołów chłonnych,
 - b) nowo realizowane przewody sieci kanalizacji deszczowej o minimalnej średnicy 32 mm,
 - c) dla pozostałych terenów dopuszcza się odprowadzenie wód opadowych i roztopowych do sieci kanalizacji deszczowej, do ziemi oraz do zbiorników retencyjnych i dołów chłonnych w granicach własnej działki, lub do rowów odwadniających na zasadach regulowanych przepisami odrębnymi,
 - d) przed zrzutem do odbiorników wody opadowe i roztopowe podlegają podczyszczeniu zgodnie z przepisami odrębnymi,
 - e) dopuszcza się wykorzystanie do celów gospodarczych i przeciwpożarowych wód opadowych i roztopowych gromadzonych w zbiornikach retencyjnych;
- 5) zaopatrzenie w gaz:
- a) zaopatrzenie w gaz z sieci istniejących i projektowanych,
 - b) nowo realizowane gazociągi o minimalnej średnicy 32 mm,
 - c) dopuszcza się realizację alternatywnych źródeł gazu, w szczególności zbiorników na gaz płynny;
- 6) zaopatrzenie w ciepło:
- a) dla całego obszaru planu ustala się zaopatrzenie w ciepło z indywidualnych źródeł ciepła zasilanych energią elektryczną lub z urządzeń o niskiej emisji zanieczyszczeń lub z odnawialnych źródeł energii, przy czym:
 - dopuszcza się lokalizację wolnostojących urządzeń wytwarzających energię z odnawialnych źródeł o mocy zainstalowanej nie większej niż 100 kW, z zastrzeżeniem tiret trzecie,
 - dopuszcza się lokalizację urządzeń wytwarzających energię z odnawialnych źródeł, innych niż wolnostojące, z zastrzeżeniem tiret trzecie,
 - zakazuje się lokalizacji instalacji wiatrowych o mocy zainstalowanej większej niż moc mikroinstalacji,
 - b) ograniczenia i zakazy w zakresie eksploatacji instalacji, w których następuje spalanie paliw, na zasadach określonych przepisami odrębnymi;
- 7) zaopatrzenie w energię elektryczną:
- a) dla obszaru planu ustala się zaopatrzenie w energię elektryczną z istniejących i projektowanych linii elektroenergetycznych niskiego i średniego napięcia,
 - b) realizacja nowych sieci średniego i niskiego napięcia oraz przyłączy elektroenergetycznych wyłącznie jako sieci podziemne, przy czym dopuszcza się inne rozwiązania jeśli wymagają tego uwarunkowania techniczne,
 - c) zasady lokalizacji urządzeń wytwarzających energię z odnawialnych źródeł:
 - dopuszcza się lokalizację wolnostojących urządzeń wytwarzających energię z odnawialnych źródeł o mocy zainstalowanej nie większej niż 100 kW, z zastrzeżeniem tiret trzecie,
 - dopuszcza się lokalizację urządzeń wytwarzających energię z odnawialnych źródeł, innych niż wolnostojące, z zastrzeżeniem tiret trzecie,

- zakazuje się lokalizacji instalacji wiatrowych o mocy zainstalowanej większej niż moc mikroinstalacji,

d) realizacja stacji transformatorowych na warunkach określonych w ust. 2;

8) dostęp do sieci telekomunikacyjnych i teletechnicznych:

a) dla całego obszaru planu ustala się realizację nowych przewodowych sieci telekomunikacyjnych i teletechnicznych,

b) dla stacji bazowych telefonii bezprzewodowej ustala się realizację na warunkach określonych w § 6 pkt 6.

2. Obiekty i urządzenia infrastruktury technicznej niezbędne do prawidłowego funkcjonowania gminy lub na potrzeby obsługi terenów objętych planem, z wyłączeniem obiektów i sieci infrastruktury elektroenergetycznej wysokich napięć, gazowej wysokiego ciśnienia, ropociągów, itp., można realizować na każdym terenie, pod warunkiem, że ich lokalizacja nie uniemożliwi zagospodarowania terenu zgodnie z jego przeznaczeniem, w sposób zgodny z ustaleniami planu, przepisami odrębnymi, przy zachowaniu dla obiektów kubaturowych następujących warunków:

a) maksymalna wysokość obiektów – 4 m,

b) maksymalna powierzchnia zabudowy dla pojedynczego obiektu – 25 m².

3. W zakresie gospodarki odpadami ustala się - zagospodarowanie odpadów zgodnie z przepisami odrębnymi.

Rozdział 13.

Sposoby i terminy tymczasowego zagospodarowania, urządzania i użytkowania terenów

§ 15. Ustala się zakaz tymczasowego zagospodarowania, urządzania i użytkowania terenów, za wyjątkiem:

- 1) zgodnego z dotychczasowym użytkowaniem;
- 2) obiektów przeznaczonych do czasowego użytkowania w trakcie realizowania robót budowlanych, położonych na terenie budowy;
- 3) tymczasowych obiektów wystawowych, handlowo-usługowych, dydaktycznych, rozrywkowych, sportowych i rekreacyjnych na terenach oznaczonych symbolami US, U, KP, ZP i ZPL.

Rozdział 14.

Stawki procentowe, na podstawie których ustala się opłatę, o której mowa w art. 36 ust. 4 ustawy o planowaniu i zagospodarowaniu przestrzennym

§ 16. Ustala się stawkę procentową służącą naliczeniu jednorazowej opłaty z tytułu wzrostu wartości nieruchomości w wysokości:

- 1) dla terenów oznaczonych symbolem MN - 5%;
- 2) dla pozostałych terenów – 10%.

Rozdział 15.

Ustalenia szczegółowe

§ 17. Dla terenów zabudowy mieszkaniowej jednorodzinnej oznaczonych na rysunku planu symbolami 1.MN i 2.MN ustala się:

- 1) przeznaczenie terenu - zabudowa mieszkaniowa jednorodzinna;
- 2) zasady kształtowania zabudowy i zagospodarowania terenu:
 - a) budynki mieszkalne jednorodzinne w formie wolno stojące,
 - b) na jednej działce budowlanej dopuszcza się lokalizację jednego budynku mieszkalnego jednorodzinnego,
 - c) dopuszcza się budowę budynków gospodarczych, garażowych lub gospodarczo-garażowych jako wolno stojące lub dobudowane do budynku mieszkalnego jednorodzinnego,
 - d) na jednej działce budowlanej dopuszcza się lokalizację budynków gospodarczych i garażowych o maksymalnej, łącznej powierzchni zabudowy 100 m²,

- e) lokale użytkowe wyłącznie z usługami nieuciążliwymi,
 - f) dopuszczalna powierzchnia sprzedaży dla wyodrębnionego lokalu usług handlu w budynku mieszkalnym jednorodzinnym nie większa niż 100 m²,
 - g) na terenie oznaczonym symbolem 1.MN w strefie ograniczonych możliwości lokalizacji budynków wskazanej na rysunku planu, lokalizacja budynków od granicy lasu z uwzględnieniem zakazów i dopuszczeń regulowanych przepisami odrębnymi,
 - h) nieprzekraczalne linie zabudowy - zgodnie z rysunkiem planu,
 - i) minimalna powierzchnia biologicznie czynna – 70% powierzchni działki budowlanej,
 - j) maksymalna powierzchnia zabudowy – 20% powierzchni działki budowlanej,
 - k) minimalna intensywność zabudowy na działce budowlanej – 0,02,
 - l) maksymalna intensywność zabudowy na działce budowlanej – 0,6,
 - m) maksymalna liczba kondygnacji nadziemnych:
 - budynki mieszkalne jednorodzinne - 2,
 - budynki gospodarcze, garażowe i gospodarczo-garażowe - 1,
 - n) maksymalna wysokość zabudowy:
 - budynki mieszkalne jednorodzinne - 9,5 m,
 - pozostałe obiekty - 6 m,
 - o) kolorystyka i forma elewacji zgodnie z § 5 pkt 1 planu,
 - p) dachy zgodnie z § 5 pkt 3 planu,
 - q) tereny położone w granicach Warszawskiego Obszaru Chronionego Krajobrazu - zagospodarowanie z uwzględnieniem § 10 ust. 1 pkt 1;
- 3) minimalna powierzchnia nowo wydzielanej działki budowlanej – 2000 m²;
- 4) zasady obsługi w zakresie komunikacji na warunkach określonych w § 13;
- 5) zasady obsługi w zakresie infrastruktury technicznej na warunkach określonych w § 14.

§ 18. Dla terenu zabudowy mieszkaniowej jednorodzinnej oznaczonego na rysunku planu symbolem **3.MN** ustala się:

- 1) przeznaczenie terenu - zabudowa mieszkaniowa jednorodzinna;
- 2) zasady kształtowania zabudowy i zagospodarowania terenu:
 - a) budynki mieszkalne jednorodzinne w formie wolno stojącej,
 - b) na jednej działce budowlanej dopuszcza się lokalizację jednego budynku mieszkalnego jednorodzinnego,
 - c) dopuszcza się budowę budynków gospodarczych, garażowych lub gospodarczo-garażowych jako wolno stojące lub dobudowane do budynku mieszkalnego jednorodzinnego,
 - d) na jednej działce budowlanej dopuszcza się lokalizację budynków gospodarczych i garażowych o maksymalnej, łącznej powierzchni zabudowy 100 m²,
 - e) dopuszczalna powierzchnia sprzedaży dla wyodrębnionego lokalu usług handlu w budynku mieszkalnym jednorodzinnym nie większa niż 100 m²,
 - f) nieprzekraczalne linie zabudowy - zgodnie z rysunkiem planu,
 - g) minimalna powierzchnia biologicznie czynna – 50% powierzchni działki budowlanej,
 - h) maksymalna powierzchnia zabudowy – 30% powierzchni działki budowlanej,
 - i) minimalna intensywność zabudowy na działce budowlanej – 0,02,
 - j) maksymalna intensywność zabudowy na działce budowlanej – 0,6,

k) maksymalna liczba kondygnacji nadziemnych:

- budynki mieszkalne jednorodzinne - 3,
- budynki gospodarcze, garażowe i gospodarczo-garażowe - 1,

l) maksymalna wysokość zabudowy:

- budynki mieszkalne jednorodzinne - 12 m,
- pozostałe obiekty - 6 m,

m) kolorystyka i forma elewacji zgodnie z § 5 pkt 1 planu,

n) dachy zgodnie z § 5 pkt 3 planu,

o) na terenie występują urządzenia melioracji wodnych - zagospodarowanie z uwzględnieniem § 10 ust. 2;

3) minimalna powierzchnia nowo wydzielanej działki budowlanej – 1000 m²;

4) zasady obsługi w zakresie komunikacji na warunkach określonych w § 13;

5) zasady obsługi w zakresie infrastruktury technicznej na warunkach określonych w § 14.

§ 19. Dla terenu zabudowy usługowej nieuciążliwej z dopuszczeniem funkcji mieszkalnej oznaczonego na rysunku planu symbolem **1.UM** ustala się:

1) przeznaczenie terenu:

- a) podstawowe – zabudowa usługowa nieuciążliwa,
- b) uzupełniające – funkcja mieszkalna;

2) zasady kształtowania zabudowy i zagospodarowania terenu:

- a) przeznaczenie uzupełniające można realizować wyłącznie w budynku usługowym i nie może ono przekraczać 40% jego powierzchni użytkowej,
- b) dopuszcza się lokalizację inwestycji celu publicznego,
- c) dopuszcza się zagospodarowanie oraz obiekty i urządzenia na potrzeby funkcjonalne ustalonego przeznaczenia terenu, w szczególności: zieleń urządzoną, dojścia i dojazdy, obiekty i urządzenia infrastruktury technicznej, miejsca postojowe, parkingi, budynki gospodarcze i garażowe, wiaty, obiekty i urządzenia sportowe i rekreacyjne takie jak: place zabaw, siłownie plenerowe,
- d) zagospodarowanie terenu z uwzględnieniem dostępu dla osób ze szczególnymi potrzebami zgodnie z zasadami uniwersalnego projektowania w rozumieniu przepisów odrębnych,
- e) dopuszczalna powierzchnia sprzedaży dla wolno stojących usług handlu nie większa niż 1000 m²,
- f) nieprzekraczalne linie zabudowy - zgodnie z rysunkiem planu,
- g) minimalna powierzchnia biologicznie czynna – 20% powierzchni działki budowlanej,
- h) maksymalna powierzchnia zabudowy – 75% powierzchni działki budowlanej,
- i) minimalna intensywność zabudowy na działce budowlanej – 0,01,
- j) maksymalna intensywność zabudowy na działce budowlanej – 1,0,
- k) dopuszcza się zagospodarowanie bez zabudowy kubaturowej,
- l) maksymalna liczba kondygnacji nadziemnych – 3,
- m) maksymalna wysokość zabudowy – 15 m,
- n) kolorystyka i forma elewacji zgodnie z § 5 pkt 2 planu,
- o) dachy zgodnie z § 5 pkt 4 planu,
- p) na terenie występują rowy odwadniające do przebudowy lub relokacji - zagospodarowanie z uwzględnieniem § 12 ust. 1;

3) zasady obsługi w zakresie komunikacji na warunkach określonych w § 13;

4) zasady obsługi w zakresie infrastruktury technicznej na warunkach określonych w § 14.

§ 20. Dla terenów zabudowy usługowej nieuciążliwej oznaczonych na rysunku planu symbolami **1.U** i **4.U** ustala się:

- 1) przeznaczenie terenu – zabudowa usługowa nieuciążliwa;
- 2) zasady kształtowania zabudowy i zagospodarowania terenu:
 - a) dopuszcza się lokalizację inwestycji celu publicznego,
 - b) dopuszcza się zagospodarowanie oraz obiekty i urządzenia na potrzeby funkcjonalne ustalonego przeznaczenia terenu, w szczególności: zieleń urządzoną, dojścia i dojazdy, obiekty i urządzenia infrastruktury technicznej, miejsca postojowe, parkingi, budynki gospodarcze i garażowe, wiaty, obiekty i urządzenia sportowe i rekreacyjne takie jak: place zabaw, siłownie plenerowe,
 - c) zagospodarowanie terenu z uwzględnieniem dostępu dla osób ze szczególnymi potrzebami zgodnie z zasadami uniwersalnego projektowania w rozumieniu przepisów odrębnych,
 - d) dopuszczalna powierzchnia sprzedaży dla wolno stojących usług handlu nie większa niż 500 m²,
 - e) nieprzekraczalne linie zabudowy - zgodnie z rysunkiem planu,
 - f) minimalna powierzchnia biologicznie czynna – 20% powierzchni działki budowlanej,
 - g) maksymalna powierzchnia zabudowy – 70% powierzchni działki budowlanej,
 - h) minimalna intensywność zabudowy na działce budowlanej – 0,02,
 - i) maksymalna intensywność zabudowy na działce budowlanej – 1,0,
 - j) dopuszcza się zagospodarowanie bez zabudowy kubaturowej,
 - k) maksymalna liczba kondygnacji nadziemnych – 3,
 - l) maksymalna wysokość zabudowy – 12 m,
 - m) kolorystyka i forma elewacji zgodnie z § 5 pkt 2 planu,
 - n) dachy zgodnie z § 5 pkt 4 planu,
 - o) teren oznaczony symbolem 4.U jest położony w granicach pasa izolującego teren cmentarny - zagospodarowanie z uwzględnieniem § 10 ust. 1 pkt 2 i 3;
- 3) zasady obsługi w zakresie komunikacji na warunkach określonych w § 13;
- 4) zasady obsługi w zakresie infrastruktury technicznej na warunkach określonych w § 14.

§ 21. Dla terenu zabudowy usługowej nieuciążliwej oznaczonego na rysunku planu symbolem **2.U** ustala się:

- 1) przeznaczenie terenu – zabudowa usługowa nieuciążliwa;
- 2) zasady kształtowania zabudowy i zagospodarowania terenu:
 - a) dopuszcza się lokalizację inwestycji celu publicznego,
 - b) dopuszcza się zagospodarowanie oraz obiekty i urządzenia na potrzeby funkcjonalne ustalonego przeznaczenia terenu, w szczególności: zieleń urządzoną, dojścia i dojazdy, obiekty i urządzenia infrastruktury technicznej, miejsca postojowe, parkingi, budynki gospodarcze i garażowe, wiaty,
 - c) zagospodarowanie terenu z uwzględnieniem dostępu dla osób ze szczególnymi potrzebami zgodnie z zasadami uniwersalnego projektowania w rozumieniu przepisów odrębnych,
 - d) dopuszczalna powierzchnia sprzedaży dla wolno stojących usług handlu nie większa niż 1000 m²,
 - e) nieprzekraczalne linie zabudowy - zgodnie z rysunkiem planu,
 - f) minimalna powierzchnia biologicznie czynna – 20% powierzchni działki budowlanej,
 - g) maksymalna powierzchnia zabudowy – 70% powierzchni działki budowlanej,
 - h) minimalna intensywność zabudowy na działce budowlanej – 0,02,

- i) maksymalna intensywność zabudowy na działce budowlanej – 1,0,
 - j) maksymalna liczba kondygnacji nadziemnych – 3,
 - k) maksymalna wysokość zabudowy – 15 m,
 - l) kolorystyka i forma elewacji zgodnie z § 5 pkt 2 planu,
 - m) dachy zgodnie z § 5 pkt 4 planu;
- 3) zasady obsługi w zakresie komunikacji na warunkach określonych w § 13;
- 4) zasady obsługi w zakresie infrastruktury technicznej na warunkach określonych w § 14.

§ 22. Dla terenu zabudowy usługowej nieuciążliwej oznaczonego na rysunku planu symbolem **3.U** ustala się:

- 1) przeznaczenie terenu – zabudowa usługowa nieuciążliwa;
- 2) zasady kształtowania zabudowy i zagospodarowania terenu:
 - a) dopuszcza się lokalizację inwestycji celu publicznego,
 - b) budynki w formie zabudowy pierzejowej,
 - c) dopuszcza się realizację zabudowy bezpośrednio w granicy działki budowlanej,
 - d) realizacja funkcji gospodarczej i garażowej wyłącznie w formie wbudowanej w budynek usługowy,
 - e) dopuszcza się zagospodarowanie oraz obiekty i urządzenia na potrzeby funkcjonalne ustalonego przeznaczenia terenu, w szczególności: zieleń urządzoną, dojścia i dojazdy, obiekty i urządzenia infrastruktury technicznej, miejsca postojowe, parkingi, budynki gospodarcze i garażowe, wiaty, obiekty i urządzenia sportowe i rekreacyjne takie jak: place zabaw, siłownie plenerowe,
 - f) zagospodarowanie terenu z uwzględnieniem dostępu dla osób ze szczególnymi potrzebami zgodnie z zasadami uniwersalnego projektowania w rozumieniu przepisów odrębnych,
 - g) dopuszczalna powierzchnia sprzedaży dla wolno stojących usług handlu nie większa niż 500 m²,
 - h) ustala się granicę strefy ochrony konserwatorskiej oraz konserwatorską strefę ochrony zabytków archeologicznych zgodnie z § 7 ust. 1 planu - zagospodarowanie z uwzględnieniem § 7 ust. 2,
 - i) obowiązująca linia zabudowy - zgodnie z rysunkiem planu,
 - j) nieprzekraczalna linia zabudowy - zgodnie z rysunkiem planu, w odległości od 1,2 m do 4 m od linii rozgraniczającej terenu drogi oznaczonej symbolem 1.KDG,
 - k) minimalna powierzchnia biologicznie czynna – 20% powierzchni działki budowlanej,
 - l) maksymalna powierzchnia zabudowy – 70% powierzchni działki budowlanej,
 - m) minimalna intensywność zabudowy na działce budowlanej – 0,01,
 - n) maksymalna intensywność zabudowy na działce budowlanej – 1,5,
 - o) dopuszcza się zagospodarowanie bez zabudowy kubaturowej,
 - p) maksymalna liczba kondygnacji nadziemnych – 3, w tym trzecia w formie poddasza użytkowego,
 - q) maksymalna wysokość zabudowy – 12 m,
 - r) kolorystyka i forma elewacji zgodnie z § 5 pkt 2 planu,
 - s) dachy zgodnie z § 5 pkt 5 planu;
- 3) minimalna powierzchnia nowo wydzielanej działki budowlanej – 525 m²;
- 4) zasady obsługi w zakresie komunikacji na warunkach określonych w § 13;
- 5) zasady obsługi w zakresie infrastruktury technicznej na warunkach określonych w § 14.

§ 23. Dla terenu zabudowy usług turystyki oznaczonego na rysunku planu symbolem **1.UT** ustala się:

- 1) przeznaczenie terenu – zabudowa usług turystyki w zakresie: usług hotelarskich, konferencyjnych, bankietowych, gastronomii, odnowy biologicznej (SPA);
- 2) zasady kształtowania zabudowy i zagospodarowania terenu:
 - a) dopuszcza się zagospodarowanie oraz obiekty i urządzenia na potrzeby funkcjonalne ustalonego przeznaczenia terenu, w szczególności: oczka wodne, zieleń urządzoną, dojścia i dojazdy, obiekty i urządzenia infrastruktury technicznej, miejsca postojowe, parkingi, budynki gospodarcze i garażowe, wiaty, obiekty i urządzenia sportowe i rekreacyjne takie jak: place zabaw, siłownie plenerowe,
 - b) w strefie ograniczonych możliwości lokalizacji budynków wskazanej na rysunku planu, lokalizacja budynków od granicy lasu z uwzględnieniem zakazów i dopuszczeń regulowanych przepisami odrębnymi,
 - c) nieprzekraczalne linie zabudowy - zgodnie z rysunkiem planu,
 - d) minimalna powierzchnia biologicznie czynna – 20% powierzchni działki budowlanej,
 - e) maksymalna powierzchnia zabudowy – 70% powierzchni działki budowlanej,
 - f) minimalna intensywność zabudowy na działce budowlanej – 0,01,
 - g) maksymalna intensywność zabudowy na działce budowlanej – 1,5,
 - h) maksymalna liczba kondygnacji nadziemnych – 4,
 - i) maksymalna wysokość zabudowy – 15 m,
 - j) kolorystyka i forma elewacji zgodnie z § 5 pkt 1 planu,
 - k) dachy zgodnie z § 5 pkt 3 planu,
 - l) teren położony w Warszawskim Obszarze Chronionego Krajobrazu - zagospodarowanie z uwzględnieniem § 10 ust. 1 pkt 1;
- 3) minimalna powierzchnia nowo wydzielanej działki budowlanej – 3000 m²;
- 4) zasady obsługi w zakresie komunikacji na warunkach określonych w § 13;
- 5) zasady obsługi w zakresie infrastruktury technicznej na warunkach określonych w § 14.

§ 24. Dla terenu zabudowy usług sportu i rekreacji oznaczonego na rysunku planu symbolem **1.US** ustala się:

- 1) przeznaczenie terenu:
 - a) podstawowe – zabudowa usług sportu i rekreacji,
 - b) uzupełniające – zabudowa usługowa nieuciążliwa;
- 2) zasady kształtowania zabudowy i zagospodarowania terenu:
 - a) przeznaczenie uzupełniające nie może przekraczać 49% dopuszczanej powierzchni zabudowy na działce, lub w przypadku sytuowania budynku o funkcji łączonej z funkcją podstawową przeznaczenie uzupełniające nie może przekraczać 49% powierzchni użytkowej wszystkich budynków na działce budowlanej, a w przypadku zagospodarowania terenu bez budynków przeznaczenie uzupełniające nie może przekraczać 49% powierzchni działki budowlanej,
 - b) dopuszcza się lokalizację terenowych obiektów sportowych, takich jak: boiska, bieżnia, obiekty lekkoatletyczne, korty, itp.,
 - c) dopuszcza się zagospodarowanie oraz obiekty i urządzenia na potrzeby funkcjonalne ustalonego przeznaczenia terenu, w szczególności: zieleń urządzoną, dojścia i dojazdy, obiekty i urządzenia infrastruktury technicznej, miejsca postojowe, parkingi, budynki gospodarcze i garażowe, wiaty,
 - d) zagospodarowanie terenu z uwzględnieniem dostępu dla osób ze szczególnymi potrzebami zgodnie z zasadami uniwersalnego projektowania w rozumieniu przepisów odrębnych,

- e) w strefie ograniczonych możliwości lokalizacji budynków wskazanej na rysunku planu, lokalizacja budynków od granicy lasu z uwzględnieniem zakazów i dopuszczeń regulowanych przepisami odrębnymi,
 - f) nieprzekraczalne linie zabudowy - zgodnie z rysunkiem planu,
 - g) minimalna powierzchnia biologicznie czynna – 20% powierzchni działki budowlanej,
 - h) maksymalna powierzchnia zabudowy – 70% powierzchni działki budowlanej,
 - i) minimalna intensywność zabudowy na działce budowlanej – 0,002,
 - j) maksymalna intensywność zabudowy na działce budowlanej – 1,0,
 - k) maksymalna liczba kondygnacji nadziemnych – 3,
 - l) maksymalna wysokość zabudowy – 15 m, z dopuszczeniem w § 6 pkt 7,
 - m) kolorystyka i forma elewacji zgodnie z § 5 pkt 2 planu,
 - n) dachy zgodnie z § 5 pkt 4 planu,
 - o) teren stanowi obszar przestrzeni publicznej - zagospodarowanie z uwzględnieniem § 8,
 - p) na terenie występują rowy odwadniające do przebudowy lub relokacji - zagospodarowanie z uwzględnieniem § 12 ust. 1;
- 3) zasady obsługi w zakresie komunikacji na warunkach określonych w § 13;
- 4) zasady obsługi w zakresie infrastruktury technicznej na warunkach określonych w § 14.

§ 25. Dla terenu infrastruktury technicznej oznaczonego na rysunku planu symbolem **1.IT** ustala się:

- 1) przeznaczenie terenu – infrastruktura techniczna;
- 2) zasady kształtowania zabudowy i zagospodarowania terenu:
 - a) dopuszcza się zagospodarowanie oraz obiekty i urządzenia na potrzeby funkcjonalne ustalonego przeznaczenia terenu, w szczególności: zieleń urządzoną, dojścia i dojazdy, miejsca postojowe, parkingi, budynki gospodarcze i garażowe, wiaty,
 - b) nieprzekraczalne linie zabudowy - zgodnie z rysunkiem planu,
 - c) minimalna powierzchnia biologicznie czynna – 10% powierzchni działki budowlanej,
 - d) maksymalna powierzchnia zabudowy – 80% powierzchni działki budowlanej,
 - e) minimalna intensywność zabudowy na działce budowlanej – 0,01,
 - f) maksymalna intensywność zabudowy na działce budowlanej – 1,0,
 - g) maksymalna liczba kondygnacji nadziemnych – 3,
 - h) maksymalna wysokość zabudowy – 20 m,
 - i) kolorystyka i forma elewacji zgodnie z § 5 pkt 1 planu,
 - j) dachy zgodnie z § 5 pkt 3 planu;
- 3) zasady obsługi w zakresie komunikacji na warunkach określonych w § 13;
- 4) zasady obsługi w zakresie infrastruktury technicznej na warunkach określonych w § 14.

§ 26. Dla terenu ujęcia wody oznaczonego na rysunku planu symbolem **1.Wu** ustala się:

- 1) przeznaczenie terenu – ujęcie wody podziemnej;
- 2) zasady kształtowania zabudowy i zagospodarowania terenu:
 - a) zakaz lokalizacji budynków,
 - b) minimalna powierzchnia biologicznie czynna – 20% powierzchni działki budowlanej,

- c) ustala się granicę strefy ochrony konserwatorskiej oraz konserwatorską strefę ochrony zabytków archeologicznych zgodnie z § 7 ust. 1 planu - zagospodarowanie z uwzględnieniem § 7 ust. 2,
 - d) teren położony w strefie ochrony bezpośredniej ujęcia wody - zagospodarowanie z uwzględnieniem §10 ust. 1 pkt 4 i 5;
- 3) minimalna powierzchnia nowo wydzielanej działki budowlanej – 50 m²;
 - 4) zasady obsługi w zakresie komunikacji na warunkach określonych w § 13;
 - 5) zasady obsługi w zakresie infrastruktury technicznej na warunkach określonych w § 14.

§ 27. Dla terenu zieleni urządzonej oznaczonego na rysunku planu symbolem **1.ZP** ustala się:

- 1) przeznaczenie terenu – zieleń urządzona;
- 2) zasady kształtowania zabudowy i zagospodarowania terenu:
 - a) dopuszcza się lokalizację obiektów gastronomicznych, toalet, obiektów technicznych związanych z utrzymaniem funkcji terenu,
 - b) dopuszcza się zagospodarowanie oraz obiekty i urządzenia na potrzeby funkcjonalne ustalonego przeznaczenia terenu, w szczególności: dojścia i dojazdy, obiekty i urządzenia infrastruktury technicznej, miejsca postojowe, parkingi, budynki gospodarcze i garażowe, wiaty, obiekty i urządzenia sportowe i rekreacyjne takie jak: place zabaw, siłownie plenerowe, tętnia, wybieg dla psów, podest do tańca, urządzone miejsca piknikowe,
 - c) nieprzekraczalne linie zabudowy - zgodnie z rysunkiem planu,
 - d) minimalna powierzchnia biologicznie czynna – 70% powierzchni działki budowlanej,
 - e) maksymalna powierzchnia zabudowy – 5% powierzchni działki budowlanej,
 - f) minimalna intensywność zabudowy na działce budowlanej – 0,001,
 - g) maksymalna intensywność zabudowy na działce budowlanej – 1,0,
 - h) dopuszcza się zagospodarowanie terenu bez zabudowy kubaturowej,
 - i) maksymalna liczba kondygnacji nadziemnych – 1,
 - j) maksymalna wysokość zabudowy – 4 m,
 - k) kolorystyka i forma elewacji zgodnie z § 5 pkt 1 planu,
 - l) dachy zgodnie z § 5 pkt 3 planu
 - m) teren stanowi obszar przestrzeni publicznej - zagospodarowanie z uwzględnieniem § 8,
 - n) na terenie występują rowy odwadniające do przebudowy lub relokacji - zagospodarowanie z uwzględnieniem § 12 ust. 1;
- 3) zasady obsługi w zakresie komunikacji na warunkach określonych w § 13;
- 4) zasady obsługi w zakresie infrastruktury technicznej na warunkach określonych w § 14.

§ 28. Dla terenu parku leśnego oznaczonego na rysunku planu symbolem **1.ZPL** ustala się:

- 1) przeznaczenie terenu – park leśny;
- 2) zasady kształtowania zabudowy i zagospodarowania terenu:
 - a) dopuszcza się lokalizację:
 - obiektów i urządzeń sportowych i rekreacyjnych takich jak boiska, korty, place zabaw, siłownie plenerowe, itp.,
 - wolno stojących obiektów gastronomicznych, obsługi turystycznej, sanitariatów,
 - b) dopuszczalna powierzchnia zabudowy pojedynczego budynku nie większa niż 50 m²,

- c) dopuszcza się zagospodarowanie oraz obiekty i urządzenia na potrzeby funkcjonalne ustalonego przeznaczenia terenu, w szczególności: dojścia i dojazdy, obiekty i urządzenia infrastruktury technicznej, miejsca postojowe, parkingi, budynki gospodarcze i garażowe, wiaty, urządzone miejsca piknikowe,
 - d) nieprzekraczalne linie zabudowy - zgodnie z rysunkiem planu,
 - e) minimalna powierzchnia biologicznie czynna – 95% powierzchni działki budowlanej,
 - f) maksymalna powierzchnia zabudowy – 1% powierzchni działki budowlanej,
 - g) minimalna intensywność zabudowy na działce budowlanej – 0,001,
 - h) maksymalna intensywność zabudowy na działce budowlanej – 0,05,
 - i) dopuszcza się zagospodarowanie terenu bez zabudowy kubaturowej,
 - j) maksymalna liczba kondygnacji nadziemnych – 1,
 - k) maksymalna wysokość zabudowy – 4 m,
 - l) kolorystyka i forma elewacji zgodnie z § 5 pkt 2 planu,
 - m) dachy zgodnie z § 5 pkt 4 planu,
 - n) teren położony w Warszawskim Obszarze Chronionego Krajobrazu – zagospodarowanie z uwzględnieniem § 10 ust. 1 pkt 1;
- 3) zasady obsługi w zakresie komunikacji na warunkach określonych w § 13;
- 4) zasady obsługi w zakresie infrastruktury technicznej na warunkach określonych w § 14.

§ 29. Dla terenów zieleni w obszarze chronionego krajobrazu oznaczonych na rysunku planu symbolami **1.ZN** i **2.ZN** ustala się:

- 1) przeznaczenie terenu – zieleń w obszarze chronionego krajobrazu;
- 2) zasady kształtowania zabudowy i zagospodarowania terenu:
 - a) zakaz lokalizacji budynków,
 - b) minimalna powierzchnia biologicznie czynna – 95% powierzchni działki budowlanej,
 - c) tereny położone w Warszawskim Obszarze Chronionego Krajobrazu – zagospodarowanie z uwzględnieniem § 10 ust. 1 pkt 1;
- 3) zasady obsługi w zakresie komunikacji na warunkach określonych w § 13;
- 4) zasady obsługi w zakresie infrastruktury technicznej na warunkach określonych w § 14.

§ 30. Dla terenów wód powierzchniowych śródlądowych oznaczonych na rysunku planu symbolem **1.WS** i **2.WS** ustala się:

- 1) przeznaczenie terenu – wody powierzchniowe śródlądowe;
- 2) zasady kształtowania zabudowy i zagospodarowania terenu:
 - a) zakaz lokalizacji budynków,
 - b) nakazuje się zachowanie ciągłości przepływu wód oraz drożności cieku wodnego,
 - c) tereny położone w Warszawskim Obszarze Chronionego Krajobrazu – zagospodarowanie z uwzględnieniem § 10 ust. 1 pkt 1;
- 3) zasady obsługi w zakresie komunikacji na warunkach określonych w § 13;
- 4) zasady obsługi w zakresie infrastruktury technicznej na warunkach określonych w § 14.

§ 31. Dla terenu wód powierzchniowych śródlądowych oznaczonego na rysunku planu symbolem **3.WS** ustala się:

- 1) przeznaczenie terenu – wody powierzchniowe śródlądowe;
- 2) zasady kształtowania zabudowy i zagospodarowania terenu:

- a) zakaz lokalizacji budynków,
 - b) dopuszcza się wykorzystanie zbiornika do retencjonowania wód opadowych i roztopowych na zasadach określonych przepisami odrębnymi,
 - c) dopuszcza się wykorzystywanie i zagospodarowanie terenu do celów rekreacyjnych, sportowych i wypoczynkowych,
 - d) dopuszcza się lokalizację urządzeń wodnych zgodnie z przepisami odrębnymi i urządzeń terenowych takich jak: pomosty, zejścia, umocnienia brzegu,
 - e) teren stanowi obszar przestrzeni publicznej – zagospodarowanie z uwzględnieniem § 8;
- 3) zasady obsługi w zakresie komunikacji na warunkach określonych w § 13;
- 4) zasady obsługi w zakresie infrastruktury technicznej na warunkach określonych w § 14.

§ 32. Dla terenu drogi publicznej klasy głównej oznaczonego na rysunku planu symbolem **1.KDG** ustala się:

- 1) przeznaczenie terenu – droga publiczna klasy głównej;
- 2) szerokość w liniach rozgraniczających – w granicach planu do 5 m, zgodnie z rysunkiem planu;
- 3) ustala się granicę strefy ochrony konserwatorskiej oraz konserwatorską strefę ochrony zabytków archeologicznych zgodnie z § 7 ust. 1 planu - zagospodarowanie z uwzględnieniem § 7 ust. 2;
- 4) zasady zagospodarowania terenu – zgodnie z przepisami odrębnymi w zakresie dróg;
- 5) zasady obsługi w zakresie infrastruktury technicznej – na warunkach określonych w § 14.

§ 33. Dla terenów dróg publicznych klasy lokalnej oznaczonych na rysunku planu symbolem **1.KDL**, **2.KDL** i **3.KDL** ustala się:

- 1) przeznaczenie terenu – droga publiczna klasy lokalnej;
- 2) szerokość w liniach rozgraniczających:
 - a) drogi oznaczonej symbolem 1.KDL – w granicach planu do 9,4 m, zgodnie z rysunkiem planu,
 - b) drogi oznaczonej symbolem 2.KDL – w granicach planu do 2,5 m, zgodnie z rysunkiem planu,
 - c) drogi oznaczonej symbolem 3.KDL – w granicach planu do 7,4 m, zgodnie z rysunkiem planu;
- 3) ustala się realizację ścieżki rowerowej w liniach rozgraniczających terenu drogi oznaczonej symbolem 1.KDL;
- 4) teren oznaczony symbolem 1.KDL jest położony w Warszawskim Obszarze Chronionego Krajobrazu – zagospodarowanie z uwzględnieniem § 10 ust. 1 pkt 1;
- 5) zasady zagospodarowania terenu – zgodnie z przepisami odrębnymi w zakresie dróg;
- 6) zasady obsługi w zakresie infrastruktury technicznej – na warunkach określonych w § 14.

§ 34. Dla terenów dróg publicznych klasy dojazdowej oznaczonych na rysunku planu symbolami **1.KDD**, **2.KDD**, **3.KDD**, **4.KDD** i **5.KDD** ustala się:

- 1) przeznaczenie terenu – droga publiczna klasy dojazdowej;
- 2) szerokość w liniach rozgraniczających:
 - a) drogi oznaczonej symbolem 1.KDD – w granicach planu 3 m, zgodnie z rysunkiem planu,
 - b) drogi oznaczonej symbolem 2.KDD – w granicach planu do 2,7 m, zgodnie z rysunkiem planu,
 - c) drogi oznaczonej symbolem 3.KDD – w granicach planu od 1,5 m do 2,4 m, zgodnie z rysunkiem planu,
 - d) drogi oznaczonej symbolem 4.KDD – w granicach planu do 7 m, zgodnie z rysunkiem planu,
 - e) drogi oznaczonej symbolem 5.KDD – od 9,9 m do 10,6 m, zgodnie z rysunkiem planu;
- 3) drogę oznaczoną symbolem 5.KDD należy zakończyć placem do zawracania, zgodnie z rysunkiem planu;

- 4) tereny oznaczone symbolami 1.KDD i 2.KDD są położone w Warszawskim Obszarze Chronionego Krajobrazu – zagospodarowanie z uwzględnieniem § 10 ust. 1 pkt 1;
- 5) na terenach oznaczonych symbolami 3.KDD, 4.KDD i 5.KDD występują rowy odwadniające do przebudowy lub relokacji - zagospodarowanie z uwzględnieniem § 12 ust. 1;
- 6) zasady zagospodarowania terenu - zgodnie z przepisami odrębnymi w zakresie dróg;
- 7) zasady obsługi w zakresie infrastruktury technicznej – na warunkach określonych w § 14.

§ 35. Dla terenu placu publicznego oznaczonego na rysunku planu symbolem **1.KP** ustala się:

- 1) przeznaczenie terenu – plac publiczny;
- 2) zasady zagospodarowania terenu:
 - a) dopuszcza się zagospodarowanie oraz obiekty i urządzenia na potrzeby funkcjonalne ustalonego przeznaczenia terenu, w szczególności: dojścia i dojazdy, obiekty i urządzenia infrastruktury technicznej, miejsca postojowe, parkingi, wiaty, obiekty i urządzenia sportowe i rekreacyjne takie jak: place zabaw, siłownie plenerowe,
 - b) minimalna powierzchnia biologicznie czynna – 20% powierzchni działki budowlanej,
 - c) maksymalna powierzchnia zabudowy – 1% powierzchni działki budowlanej,
 - d) minimalna intensywność zabudowy na działce budowlanej – 0,001,
 - e) maksymalna intensywność zabudowy na działce budowlanej – 0,01,
 - f) dopuszcza się zagospodarowanie terenu bez zabudowy kubaturowej,
 - g) maksymalna wysokość zabudowy – 3 m, z dopuszczeniem § 14 ust. 2,
 - h) ustala się granicę strefy ochrony konserwatorskiej oraz konserwatorską strefę ochrony zabytków archeologicznych zgodnie z § 7 ust. 1 planu - zagospodarowanie z uwzględnieniem § 7 ust. 2 i 3,
 - i) ustala się ochronę miejsc pamięci zgodnie z § 7 ust. 4 planu,
 - j) kolorystyka i forma elewacji zgodnie z § 5 pkt 2 planu,
 - k) dachy zgodnie z § 5 pkt 4 planu,
 - l) na terenie występują dobra kultury współczesnej - zagospodarowanie z uwzględnieniem § 7 ust. 4,
 - m) teren stanowi obszar przestrzeni publicznej – zagospodarowanie z uwzględnieniem § 8;
- 3) zasady obsługi w zakresie komunikacji na warunkach określonych w § 13;
- 4) zasady obsługi w zakresie infrastruktury technicznej na warunkach określonych w § 14.

§ 36. Dla terenu drogi wewnętrznej oznaczonego na rysunku planu symbolem **1.KDW** ustala się:

- 1) przeznaczenie terenu – droga wewnętrzna;
- 2) szerokość w liniach rozgraniczających – 8 m, zgodnie z rysunkiem planu;
- 3) drogę należy zakończyć placem do zawracania, zgodnie z rysunkiem planu;
- 4) dopuszcza się realizację części pieszej i jezdnej w jednym poziomie bez rozróżnienia między częścią pieszą i jezdnią;
- 5) teren położony w Warszawskim Obszarze Chronionego Krajobrazu – zagospodarowanie z uwzględnieniem § 10 ust. 1 pkt 1;
- 6) zasady zagospodarowania terenu - zgodnie z przepisami odrębnymi w zakresie dróg;
- 7) zasady obsługi w zakresie infrastruktury technicznej – na warunkach określonych w § 14.

Rozdział 16.

Postanowienia końcowe

§ 37. 1. Wykonanie niniejszej uchwały powierza się Wójtowi Gminy Nadarzyn.

2. Uchwała wchodzi w życie po upływie 14 dni od jej ogłoszenia w Dzienniku Urzędowym Województwa Mazowieckiego.

3. Uchwała podlega publikacji na stronie internetowej Biuletynu Informacji Publicznej Urzędu Gminy Nadarzyn.

4. W granicach planu zgodnie z przepisami odrębnymi tracą moc:

- 1) miejscowy plan zagospodarowania przestrzennego wsi Nadarzyn w gminie Nadarzyn – Uchwała Nr XXVIII/585/2004 Rady Gminy Nadarzyn z dnia 4 października 2004 roku;
- 2) miejscowy plan zagospodarowania przestrzennego wsi Nadarzyn w gminie Nadarzyn – Uchwała Nr LII/792/2006 Rady Gminy Nadarzyn z dnia 27 września 2006 roku.

Przewodniczący Rady Gminy Nadarzyn

Jacek Żukowski




MIEJSCOWY PLAN ZAGOSPODAROWANIA PRZESTRZENNEGO DLA OBSZARÓW NR I - IX WE WSI NADARZYN W GMINIE NADARZYN

OBSZAR NR I

ZAŁĄCZNIK NR 1 DO UCHWAŁY NR VI.119.2024 RADY GMINY NADARZYN Z DNIA 30 PAŹDZIERNIKA 2024 R.

SKALA 1:1000

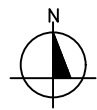

USTALENIA PLANU


- granica obszaru objętego planem miejscowym
- linie rozgraniczające tereny o różnym przeznaczeniu lub różnych zasadach zagospodarowania
- nieprzekraczalne linie zabudowy
- 10 wymiary w metrach
- strefa ograniczonych możliwości lokalizacji budynków

PRZEZNACZENIA TERENÓW


- MN tereny zabudowy mieszkaniowej jednorodzinnej
- KDW teren drogi wewnętrznej

OZNACZENIA INFORMACYJNE

- ulica Sęczkowa nazwy ulic
- 1836 numery ewidencyjne działek
- [KUD] droga dojazdowa położona poza granicami planu
- cały Obszar Nr I położony w granicach Warszawskiego Obszaru Chronionego Krajobrazu

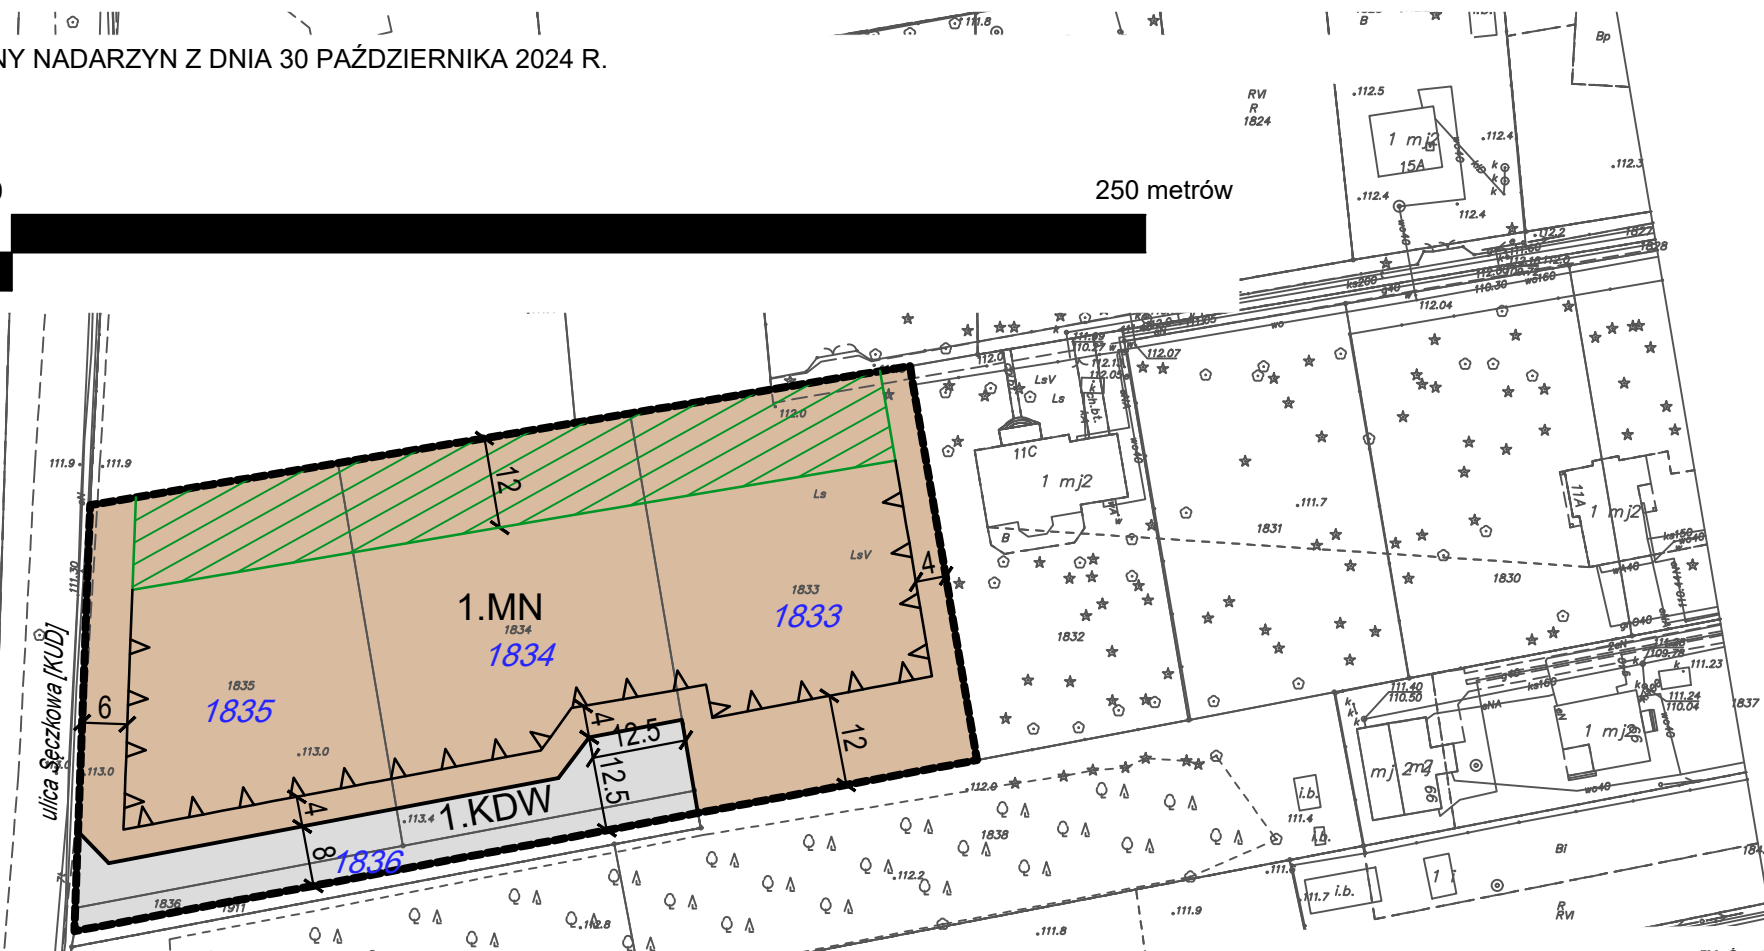

WYRYS ZE STUDYUM UWARUNKOWAŃ I KIERUNKÓW ZAGOSPODAROWANIA PRZESTRZENNEGO GMINY NADARZYN

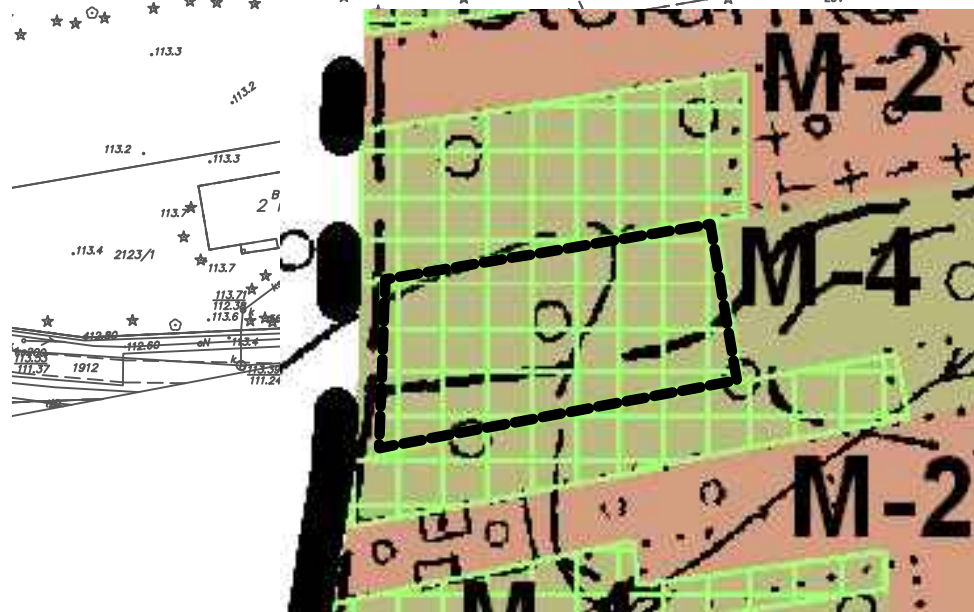

Oznaczenia

I. Granice

- granica gminy
- granica obszaru objętego Uchwałą Nr XXI.262.2016

II. Polityka planistyczna - przeznaczenie terenów

- M1 tereny zabudowy mieszkaniowej wielorodzinnej i usług
- M2 tereny zabudowy mieszkaniowej jednorodzinnej i usług
- M3 tereny zabudowy mieszkaniowej jednorodzinnej ekstensywnej i usług
- M4 tereny zabudowy mieszkaniowej jednorodzinnej na działkach z gruntem leśnym
- M5 tereny zabudowy wielofunkcyjnej - Centrum Nadarzyna
- M6 tereny usług
- M7 tereny usług, produkcji i magazynów
- M8 tereny usług, produkcji, magazynów i działalności związanej z logistyką
- M9 tereny infrastruktury technicznej
- M10 tereny placów
- M11 tereny obsługi komunikacji samochodowej
- M12 tereny parków leśnych
- M13 tereny leśne
- M14 tereny wskazane do zalesień
- M15 tereny zieleni chronionej
- M16 tereny zieleni urządzonej
- M17 tereny ogrodów działkowych
- M18 tereny cmentarzy
- M19 tereny rolnicze z zabudową zagrodową
- M20 tereny rolnicze
- M21 tereny produkcji rolniczej i przetwórstwa rolno-spożywczego
- M22 tereny wód powierzchniowych

III. Środowisko przyrodnicze

- rezerwat przyrody
- Warszawski Obszar Chronionego Krajobrazu
- WOChK - strefa zwykła
- Warszawski Obszar Chronionego Krajobrazu
- WOChK - strefa ochrony urbanistycznej
- Warszawski Obszar Chronionego Krajobrazu
- WOChK - strefa ochrony ekologicznej
- granice stref zieleni wolnych od zabudowy wzdłuż rzek dla kształtowania powiązań przyrodniczo-krajobrazowych
- pomniki przyrody - aleja drzew
- pomniki przyrody - drzewa
- powiązania przyrodnicze o znaczeniu ponadlokalnym
- powiązania przyrodnicze o znaczeniu lokalnym

IV. Środowisko kulturowe

- Gminna ewidencja zabytków, w tym:
 - tereny wpisane do rejestru zabytków
 - obiekty wpisane do rejestru zabytków
 - tereny wpisane do ewidencji zabytków
 - obiekty wpisane do ewidencji zabytków
 - stanowiska archeologiczne
- Obiekty wskazane do ochrony w studium:
 - strefa ochrony konserwatorskiej
 - obszar Rynku w Nadarzynie
 - krzyże, kapliczki, pomniki i tablice pamiątkowe

V. Komunikacja

Układ drogowy

- drogi ekspresowe - S
- drogi główne - G
- drogi zbiorcze - Z
- drogi lokalne - L
- ważniejsze drogi dojazdowe - D
- węzły
- wiadukty
- kładki dla pieszych
- ścieżki rowerowe

VI. Infrastruktura techniczna

- linie elektroenergetyczne 110 kV (w realizacji) i 220 kV

VII. Inwestycje celu publicznego

- o znaczeniu ponadlokalnym
 - infrastruktura komunikacyjna - inwestycje związane z budową i modernizacją dróg
 - infrastruktura techniczna z zakresu elektroenergetyki:
 - linie elektroenergetyczna 110 kV - w realizacji
 - projektowana stacja energetyczna 110/15 kV
 - zbiorniki retencyjne
- o znaczeniu lokalnym
 - ujęcia wody
 - oczyszczalnie ścieków
 - przepompownie ścieków
 - obiekty oświaty
 - obiekty zdrowia
 - obiekty sportowe
 - tereny zieleni parkowej i parków wiejskich
 - świetlice wiejskie

VIII. Obszary z obowiązkiem sporządzenia miejscowego planu zagospodarowania przestrzennego

- centra obszarów
- rezerwat przyrody
- obszary przestrzeni publicznych
- obszary wymagające zmiany przeznaczenia gruntów rolnych na cele nierolnicze
- obszary wymagające zmiany przeznaczenia gruntów leśnych na cele nieleśne

IX. Obszary zagrożenia i ograniczeń w zagospodarowaniu

- obszary szczególnego zagrożenia powodzią, w tym:
 - granice wody 100 letniej
 - granice wody 10 letniej
- strefy sanitarne od cmentarzy
- granice pasa technologicznego linii elektroenergetycznych
- strefa ochrony sanitarnej pośredniej ujęcia wody




MIEJSCOWY PLAN ZAGOSPODAROWANIA PRZESTRZENNEGO DLA OBSZARÓW NR I - IX WE WSI NADARZYN W GMINIE NADARZYN

Obszar Nr II

ZAŁĄCZNIK NR 2 DO UCHWAŁY NR VI.119.2024 RADY GMINY NADARZYN Z DNIA 30 PAŹDZIERNIKA 2024 R.

SKALA 1:1000

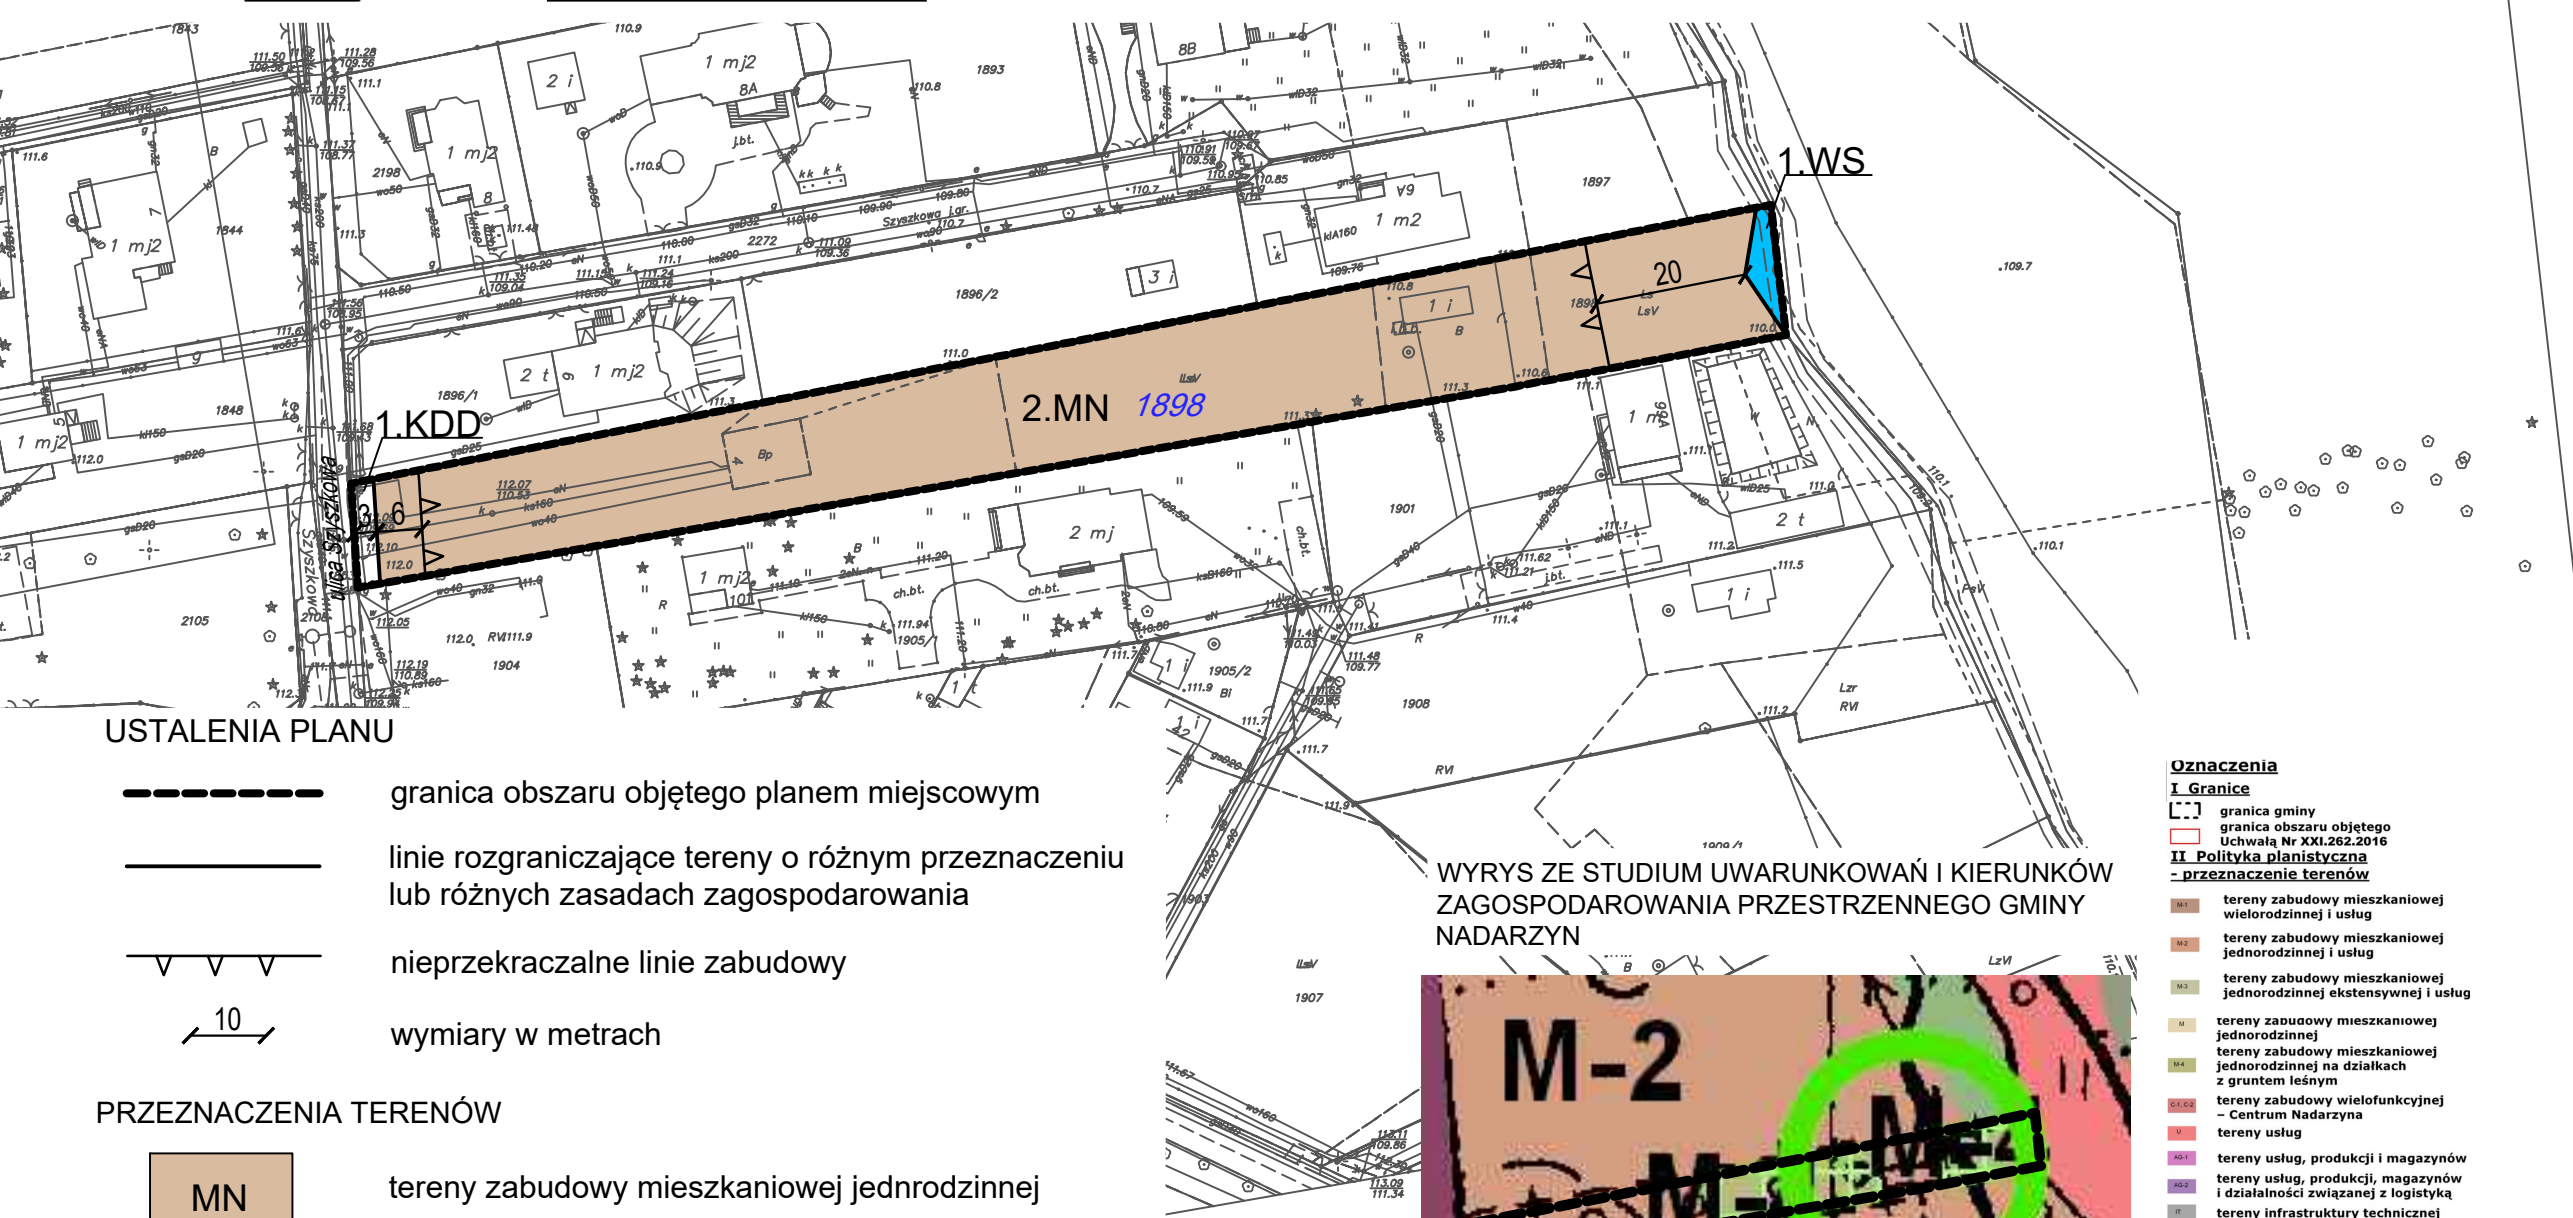

USTALENIA PLANU

- granica obszaru objętego planem miejscowym
- linie rozgraniczające tereny o różnym przeznaczeniu lub różnych zasadach zagospodarowania
- nieprzekraczalne linie zabudowy
- 10 wymiary w metrach

PRZEZNACZENIA TERENÓW

MN	tereny zabudowy mieszkaniowej jednorodzinnej
WS	tereny wód powierzchniowych śródlądowych
KDD	tereny dróg publicznych klasy dojazdowej

OZNACZENIA INFORMACYJNE

- ulica Szyszkowa nazwy ulic
- 1898 numery ewidencyjne działek
- cały Obszar Nr II położony w granicach Warszawskiego Obszaru Chronionego Krajobrazu

WYRYS ZE STUDIUM UWARUNKOWAŃ I KIERUNKÓW ZAGOSPODAROWANIA PRZESTRZENNEGO GMINY NADARZYN



----- granica obszaru objętego planem miejscowym

Oznaczenia

I. Granice

- granica gminy
- granica obszaru objętego Uchwałą Nr XXI.262.2016

II. Polityka planistyczna - przeznaczenie terenów

- M1 tereny zabudowy mieszkaniowej wielorodzinnej i usług
- M2 tereny zabudowy mieszkaniowej jednorodzinnej i usług
- M3 tereny zabudowy mieszkaniowej jednorodzinnej ekstensywnej i usług
- M4 tereny zabudowy mieszkaniowej jednorodzinnej na działkach z gruntem leśnym
- M5 tereny zabudowy wielofunkcyjnej - Centrum Nadarzyna
- M6 tereny usług
- M7 tereny usług, produkcji i magazynów
- M8 tereny usług, produkcji, magazynów i działalności związanej z logistyką
- M9 tereny infrastruktury technicznej
- M10 tereny placów
- M11 tereny obsługi komunikacji samochodowej
- M12 tereny parków leśnych
- M13 tereny leśne
- M14 tereny wskazane do zalesień
- M15 tereny zieleni chronionej
- M16 tereny zieleni urządzonej
- M17 tereny ogrodów działkowych
- M18 tereny cmentarzy
- M19 tereny rolnicze z zabudową zagrodową
- M20 tereny rolnicze
- M21 tereny produkcji rolniczej i przetwórstwa rolno-spożywczego
- M22 tereny wód powierzchniowych

III. Środowisko przyrodnicze

- rezerwat przyrody
- Warszawski Obszar Chronionego Krajobrazu
- WOCCh - strefa zwykła
- Warszawski Obszar Chronionego Krajobrazu
- WOCCh - strefa ochrony urbanistycznej
- Warszawski Obszar Chronionego Krajobrazu
- WOCCh - strefa ochrony ekologicznej
- granice stref zieleni wolnych od zabudowy wzdłuż rzek dla kształtowania powiązań przyrodniczo-krajobrazowych
- pomniki przyrody - aleja drzew
- pomniki przyrody - drzewa
- powiązania przyrodnicze o znaczeniu ponadlokalnym
- powiązania przyrodnicze o znaczeniu lokalnym

IV. Środowisko kulturowe

- Gminna ewidencja zabytków, w tym:
 - tereny wpisane do rejestru zabytków
 - obiekty wpisane do rejestru zabytków
 - tereny wpisane do ewidencji zabytków
 - obiekty wpisane do ewidencji zabytków
 - stanowiska archeologiczne
- Obiekty wskazane do ochrony w studium:
 - strefa ochrony konserwatorskiej
 - obszar Rynku w Nadarzynie
 - krzyże, kapliczki, pomniki i tablice pamiątkowe

V. Komunikacja

Układ drogowy

- drogi ekspresowe - S
- drogi główne - G
- drogi zbiorcze - Z
- drogi lokalne - L
- ważniejsze drogi dojazdowe - D
- węzły
- wiadukty
- kładki dla pieszych
- ścieżki rowerowe

VI. Infrastruktura techniczna

- linie elektroenergetyczne 110 kV (w realizacji) i 220 kV

VII. Inwestycje celu publicznego

o znaczeniu ponadlokalnym

- infrastruktura komunikacyjna - inwestycje związane z budową i modernizacją dróg
- infrastruktura techniczna z zakresu elektroenergetyki:
 - linie elektroenergetyczna 110 kV - w realizacji
 - projektowana stacja energetyczna 110/15 kV
- zbiorniki retencyjne

o znaczeniu lokalnym


- ujęcia wody
- oczyszczalnie ścieków
- przepompownie ścieków
- obiekty oświaty
- obiekty zdrowia
- obiekty sportowe
- tereny zieleni parkowej i parków wiejskich
- świetlice wiejskie

VIII. Obszary z obowiązkiem sporządzenia miejscowego planu zagospodarowania przestrzennego

- centra obszarów
- obszary przestrzeni publicznych
- obszary wymagające zmiany przeznaczenia gruntów rolnych na cele nierolnicze
- obszary wymagające zmiany przeznaczenia gruntów leśnych na cele nieleśne

IX. Obszary zagrożeń i ograniczeń w zagospodarowaniu

- obszary szczególnego zagrożenia powodzią, w tym:
 - granice wody 100 letniej
 - granice wody 10 letniej
- strefy sanitarne od cmentarzy
- granice pasa technologicznego linii elektroenergetycznych
- strefa ochrony sanitarnej pośredniej ujęcia wody

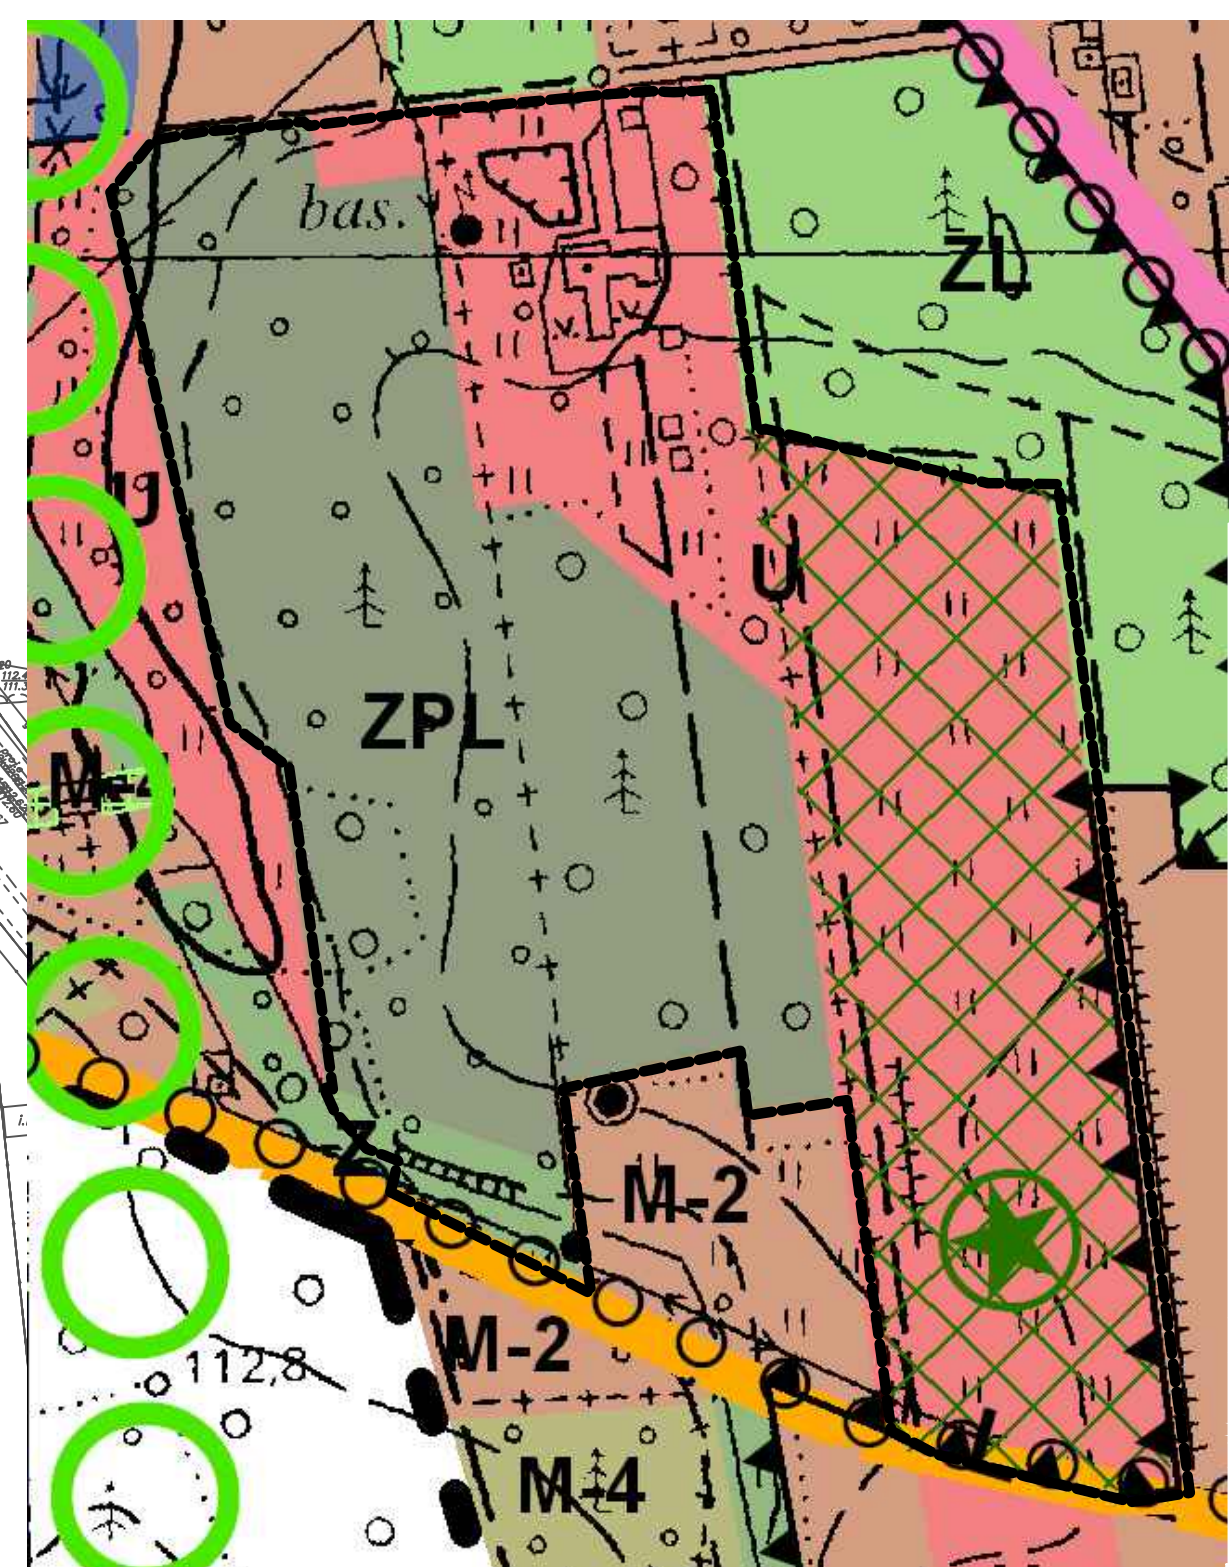

- | | | | |
|--|--|--|--|
| | | IV. Srovnávací sustavy | |
| | | <div> <div> <div> <div> <div></div> <div></div> </div> <div> <div></div> <div></div> </div> </div> <div> <div></div> <div></div> </div> <div> <div></div> <div></div> </div> </div> </div> <div> <div> <div> <div></div> <div></div> </div> <div> <div></div> <div></div> </div> </div> <div> <div></div> <div></div> </div> <div> <div></div> <div></div> </div> </div> | |
- |
- |
- |
- | | | | |
| --- | --- | --- | --- |
| **IV. Srovnávací sustavy** **I. gram** | | | |
- | | | | |
| --- | --- | --- | --- |
| **II. Polityka občianskeho zhromaždenia** | | | |
- | | | | |
| --- | --- | --- | --- |
| **III. Srovnávací sustavy** | | | |
- | | | | |
| --- | --- | --- | --- |
| **IV. Srovnávací sustavy** | | | |
- | | | | |
| --- | --- | --- | --- |
| **V. Srovnávací sustavy** | | | |
- | | | | |
| --- | --- | --- | --- |
| **VI. Srovnávací sustavy** | | | |
- | | | | |
| --- | --- | --- | --- |
| **VII. Srovnávací sustavy** | | | |
- | | | | |
| --- | --- | --- | --- |
| **VIII. Srovnávací sustavy** | | | |
- | | | | |
| --- | --- | --- | --- |
| **IX. Srovnávací sustavy** | | | |
- | | | | |
| --- | --- | --- | --- |
| **X. Srovnávací sustavy** | | | |
- | | | | |
| --- | --- | --- | --- |
| **XI. Srovnávací sustavy** | | | |
- | | | | |
| --- | --- | --- | --- |
| **XII. Srovnávací sustavy** | | | |
- | | | | |
| --- | --- | --- | --- |
| **XIII. Srovnávací sustavy** | | | |
- | | | | |
| --- | --- | --- | --- |
| **XIV. Srovnávací sustavy** | | | |
- | | | | |
| --- | --- | --- | --- |
| **XV. Srovnávací sustavy** | | | |
- | | | |
| --- | --- | --- |
| **XVI. Srovnávací sustavy** | | |

	granica obszaru objętego planem miejscowym
	linie rozgraniczające tereny o różnym przeznaczeniu lub różnych zasadach zagospodarowania
	nieprzekraczalne linie zabudowy
	wymiary w metrach
	ścieżka rowerowa
	strefa ograniczonych możliwości lokalizacji budynków
	obszar przestrzeni publicznej

UT	teren zabudowy usług turystyki
US	teren zabudowy usług sportu i rekreacji
ZPL	teren parku leśnego
ZN	tereny zieleni w obszarze chronionego krajobrazu
WS	tereny wód powierzchniowych śródlądowych
KDL	tereny dróg publicznych klasy lokalnej
KDD	tereny dróg publicznych klasy dojazdowej

<i>ulica Żółwińska</i>	nazwy ulic
<i>186/13</i>	numery ewidencyjne działek
	granica Warszawskiego Obszaru Chronionego Krajobrazu





MIEJSCOWY PLAN ZAGOSPODAROWANIA PRZESTRZENNEGO DLA OBSZARÓW NR I - IX WE WSI NADARZYN
W GMINIE NADARZYN


OBSZAR NR IV

ZAŁĄCZNIK NR 4 DO UCHWAŁY NR VI.119.2024 RADY GMINY NADARZYN Z DNIA 30 PAŹDZIERNIKA 2024 R.

SKALA 1:1000

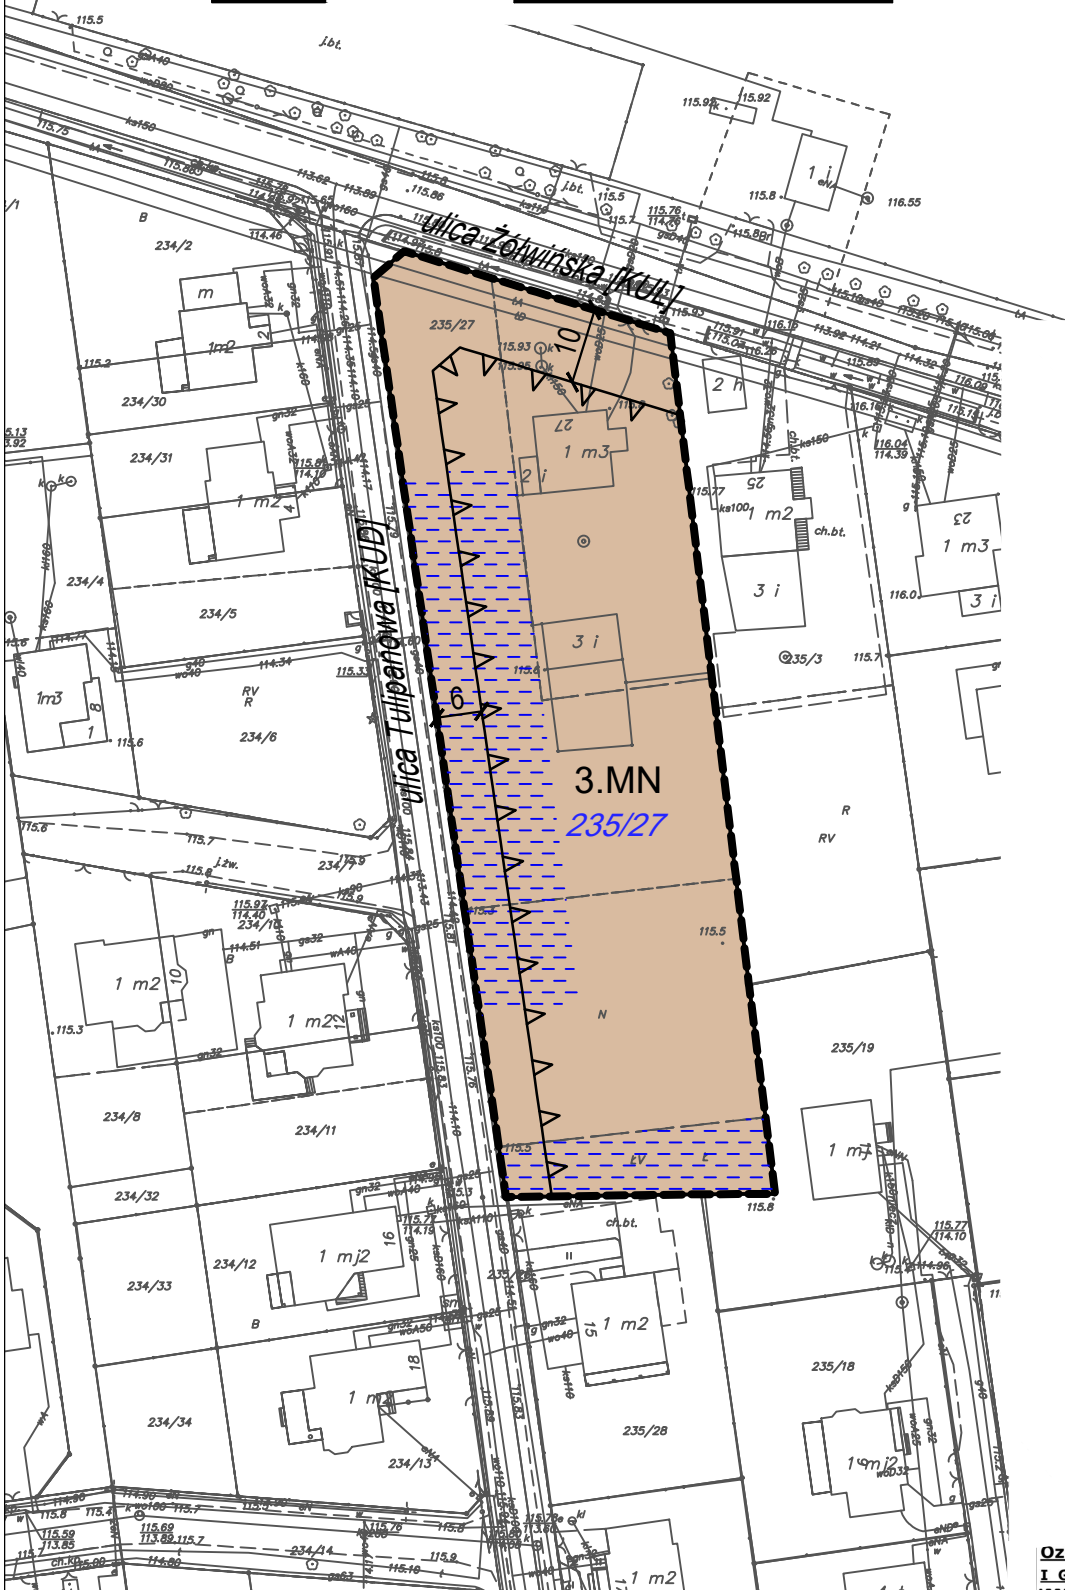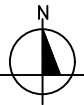

WYRYS ZE STUDIUM UWARUNKOWAŃ I KIERUNKÓW
ZAGOSPODAROWANIA PRZESTRZENNEGO GMINY
NADARZYN

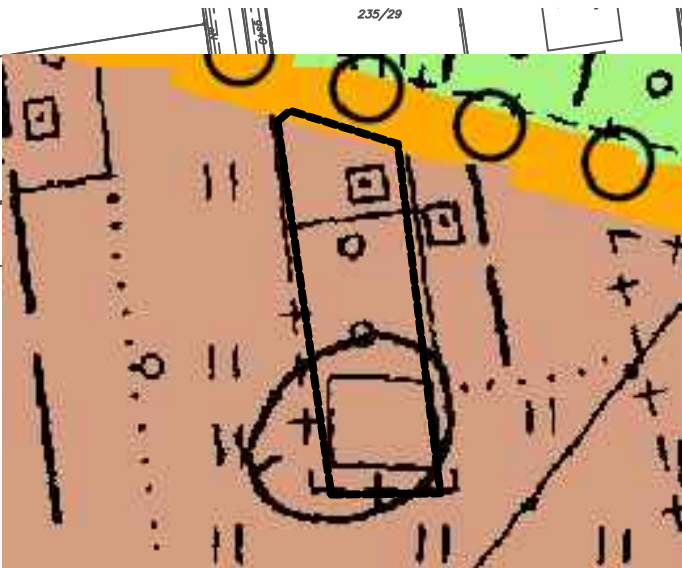

granica obszaru objętego planem miejscowym

USTALENIA PLANU

- granica obszaru objętego planem miejscowym
- linie rozgraniczające tereny o różnym przeznaczeniu lub różnych zasadach zagospodarowania
- nieprzekraczalne linie zabudowy
- wymiary w metrach

PRZEZNACZENIA TERENÓW

- MN tereny zabudowy mieszkaniowej jednorodzinnej

OZNACZENIA INFORMACYJNE

- obszar występowania urządzeń melioracji wodnych
- nazwy ulic
- numery ewidencyjne działek
- droga lokalna położona poza granicami Obszaru Nr IV
- droga dojazdowa położona poza granicami planu

Oznaczenia

I Granice

- granica gminy
- granica obszaru objętego Uchwałą Nr XXI.262.2016

II Polityka planistyczna

- przeznaczenie terenów

- tereny zabudowy mieszkaniowej wielorodzinnej i usług
- tereny zabudowy mieszkaniowej jednorodzinnej i usług
- tereny zabudowy mieszkaniowej jednorodzinnej ekstensywnej i usług
- tereny zabudowy mieszkaniowej jednorodzinnej
- tereny zabudowy mieszkaniowej jednorodzinnej na działkach z gruntem leśnym
- tereny zabudowy wielofunkcyjnej - Centrum Nadarzyn
- tereny usług
- tereny usług, produkcji i magazynów
- tereny usług, produkcji, magazynów i działalności związanej z logistyką
- tereny infrastruktury technicznej
- tereny placów
- tereny obsługi komunikacji samochodowej
- tereny parków leśnych
- tereny leśne
- tereny wskazane do zalesień
- tereny zieleni chronionej
- tereny zieleni urządzonej
- tereny ogrodów działkowych
- tereny cmentarzy
- tereny rolnicze z zabudową zagrodową
- tereny rolnicze
- tereny produkcji rolniczej i przetwórstwa rolno-spożywczego
- tereny wód powierzchniowych

III Środowisko przyrodnicze

- rezerwat przyrody
- Warszawski Obszar Chronionego Krajobrazu WOChK - strefa zwykła
- Warszawski Obszar Chronionego Krajobrazu WOChK - strefa ochrony urbanistycznej
- Warszawski Obszar Chronionego Krajobrazu WOChK - strefa ochrony ekologicznej
- granice stref zieleni wolnych od zabudowy wzdłuż rzek dla kształtowania powiązań przyrodniczo-krajobrazowych
- pomniki przyrody - aleja drzew
- pomniki przyrody - drzewa
- powiązania przyrodnicze o znaczeniu ponadlokalnym
- powiązania przyrodnicze o znaczeniu lokalnym

IV Środowisko kulturowe

Gminna ewidencja zabytków, w tym:

- tereny wpisane do rejestru zabytków
- obiekty wpisane do rejestru zabytków
- tereny wpisane do ewidencji zabytków
- obiekty wpisane do ewidencji zabytków
- stanowiska archeologiczne

Obiekty wskazane do ochrony w studium:

- strefa ochrony konserwatorskiej
- obszar Rynku w Nadarzynie
- krzyże, kapliczki, pomniki i tablice pamiątkowe

V Komunikacja

Układ drogowy

- drogi ekspresowe - S
- drogi główne - G
- drogi zbiorcze - Z
- drogi lokalne - L
- ważniejsze drogi dojazdowe - D
- węzły
- wiadukty
- kładki dla pieszych
- ścieżki rowerowe

VI Infrastruktura techniczna

- linie elektroenergetyczne 110 kV (w realizacji) i 220 kV

VII Inwestycje celu publicznego

o znaczeniu ponadlokalnym

- infrastruktura komunikacyjna - inwestycje związane z budową i modernizacją dróg
- infrastruktura techniczna z zakresu elektroenergetyki: - linie elektroenergetyczne 110 kV - w realizacji - projektowana stacja energetyczna 110/15 kV
- zbiorniki retencyjne

o znaczeniu lokalnym

- ujęcia wody
- oczyszczalnie ścieków
- przepompownie ścieków
- obiekty oświaty
- obiekty zdrowia
- obiekty sportowe
- tereny zieleni parkowej i parków wiejskich
- świetlice wiejskie

VIII Obszary z obowiązkiem sporządzenia miejscowego planu zagospodarowania przestrzennego

- centra obszarów
- obszary przestrzeni publicznych
- obszary wymagające zmiany przeznaczenia gruntów rolnych na cele nierolnicze
- obszary wymagające zmiany przeznaczenia gruntów leśnych na cele leśne

IX Obszary zagrożeń i ograniczeń w zagospodarowaniu

- obszary szczególnego zagrożenia powodzią, w tym: granice wody 100 letniej granice wody 10 letniej
- strefy sanitarne od cmentarzy
- granice pasa technologicznego linii elektroenergetycznych
- strefa ochrony sanitarnej pośredniej ujęcia wody



MIJSCOWY PLAN ZAGOSPODAROWANIA PRZESTRZENNEGO DLA OBSZARÓW NR I - IX WE WSI NADARZYN W GMINIE NADARZYN

OBSZAR NR V

ZAŁĄCZNIK NR 5 DO UCHWAŁY NR VI.119.2024 RADY GMINY NADARZYN Z DNIA 30 PAŹDZIERNIKA 2024 R.

SKALA 1:1000



USTALENIA PLANU

- granica obszaru objętego planem miejscowym
- linie rozgraniczające tereny o różnym przeznaczeniu lub różnych zasadach zagospodarowania
- nieprzekraczalne linie zabudowy
- 10 wymiary w metrach
- obszar przestrzeni publicznej
- istniejące rowy odwadniające do przebudowy lub relokacji

PRZEZNACZENIA TERENÓW

- ZP teren zieleni urządzonej
- WS tereny wód powierzchniowych śródlądowych
- KDD tereny dróg publicznych klasy dojazdowej

OZNACZENIA INFORMACYJNE

- ulica Polna nazwy ulic
- 606/3 numery ewidencyjne działek

WYRYS ZE STUDIUM UWARUNKOWAŃ I KIERUNKÓW ZAGOSPODAROWANIA PRZESTRZENNEGO GMINY NADARZYN



- granica obszaru objętego planem miejscowym

Oznaczenia

I. Granice

- granica gminy
- granica obszaru objętego Uchwałą Nr XXI.262.2016

II. Polityka planistyczna - przeznaczenie terenów

- tereny zabudowy mieszkaniowej wielorodzinnej i usług
- tereny zabudowy mieszkaniowej jednorodzinnej i usług
- tereny zabudowy mieszkaniowej jednorodzinnej ekstensywnej i usług
- tereny zabudowy mieszkaniowej jednorodzinnej
- tereny zabudowy mieszkaniowej jednorodzinnej na działkach z gruntem leśnym
- tereny zabudowy wielofunkcyjnej - Centrum Nadarzyn
- tereny usług
- tereny usług, produkcji i magazynów
- tereny usług, produkcji, magazynów i działalności związanej z logistyką
- tereny infrastruktury technicznej
- tereny placów
- tereny obsługi komunikacji samochodowej
- tereny parków leśnych
- tereny leśne
- tereny wskazane do zalesień
- tereny zieleni chronionej
- tereny zieleni urządzonej
- tereny ogrodów działkowych
- tereny cmentarzy
- tereny rolnicze z zabudową zagrodową
- tereny rolnicze
- tereny produkcji rolniczej i przetwórstwa rolno-spożywczego
- tereny wód powierzchniowych

III. Środowisko przyrodnicze

- rezerwat przyrody
- Warszawski Obszar Chronionego Krajobrazu WOCHK - strefa zwykła
- Warszawski Obszar Chronionego Krajobrazu WOCHK - strefa ochrony urbanistycznej
- Warszawski Obszar Chronionego Krajobrazu WOCHK - strefa ochrony ekologicznej
- granice stref zieleni wolnych od zabudowy wzdłuż rzek dla kształtowania powiązań przyrodniczo-krajobrazowych
- pomniki przyrody - aleja drzew
- pomniki przyrody - drzewa
- powiązania przyrodnicze o znaczeniu ponadlokalnym
- powiązania przyrodnicze o znaczeniu lokalnym

IV. Środowisko kulturowe

Gminna ewidencja zabytków, w tym:

- tereny wpisane do rejestru zabytków
- obiekty wpisane do rejestru zabytków
- tereny wpisane do ewidencji zabytków
- obiekty wpisane do ewidencji zabytków
- stanowiska archeologiczne

Obiekty wskazane do ochrony w studium:

- strefa ochrony konserwatorskiej
- obszar Rynku w Nadarzynie
- krzyże, kapliczki, pomniki i tablice pamiątkowe

V. Komunikacja

Układ drogowy

- drogi ekspresowe - S
- drogi główne - G
- drogi zbiorcze - Z
- drogi lokalne - L
- ważniejsze drogi dojazdowe - D
- węzły
- wiadukty
- kładki dla pieszych
- ścieżki rowerowe

VI. Infrastruktura techniczna

- linie elektroenergetyczne 110 kV (w realizacji) i 220 kV

VII. Inwestycje celu publicznego

o znaczeniu ponadlokalnym

- infrastruktura komunikacyjna - inwestycje związane z budową i modernizacją dróg
- infrastruktura techniczna z zakresu elektroenergetyki: - linie elektroenergetyczne 110 kV - w realizacji - projektowana stacja energetyczna 110/15 kV
- zbiorniki retencyjne

o znaczeniu lokalnym


- ujęcia wody
- oczyszczalnie ścieków
- przepompownie ścieków
- obiekty oświaty
- obiekty zdrowia
- obiekty sportowe
- tereny zieleni parkowej i parków wiejskich
- świetlice wiejskie


VIII. Obszary z obowiązkiem sporządzenia miejscowego planu zagospodarowania przestrzennego

- centra obszarów
- obszary przestrzeni publicznych
- obszary wymagające zmiany przeznaczenia gruntów rolnych na cele nierolnicze
- obszary wymagające zmiany przeznaczenia gruntów leśnych na cele nieleśne

IX. Obszary zagrożeń i ograniczeń w zagospodarowaniu

- obszary szczególnego zagrożenia powodzią, w tym: granice wody 100 letniej granice wody 10 letniej
- strefy sanitarne od cmentarzy
- granice pasa technologicznego linii elektroenergetycznych
- strefa ochrony sanitarnej pośredniej ujęcia wody

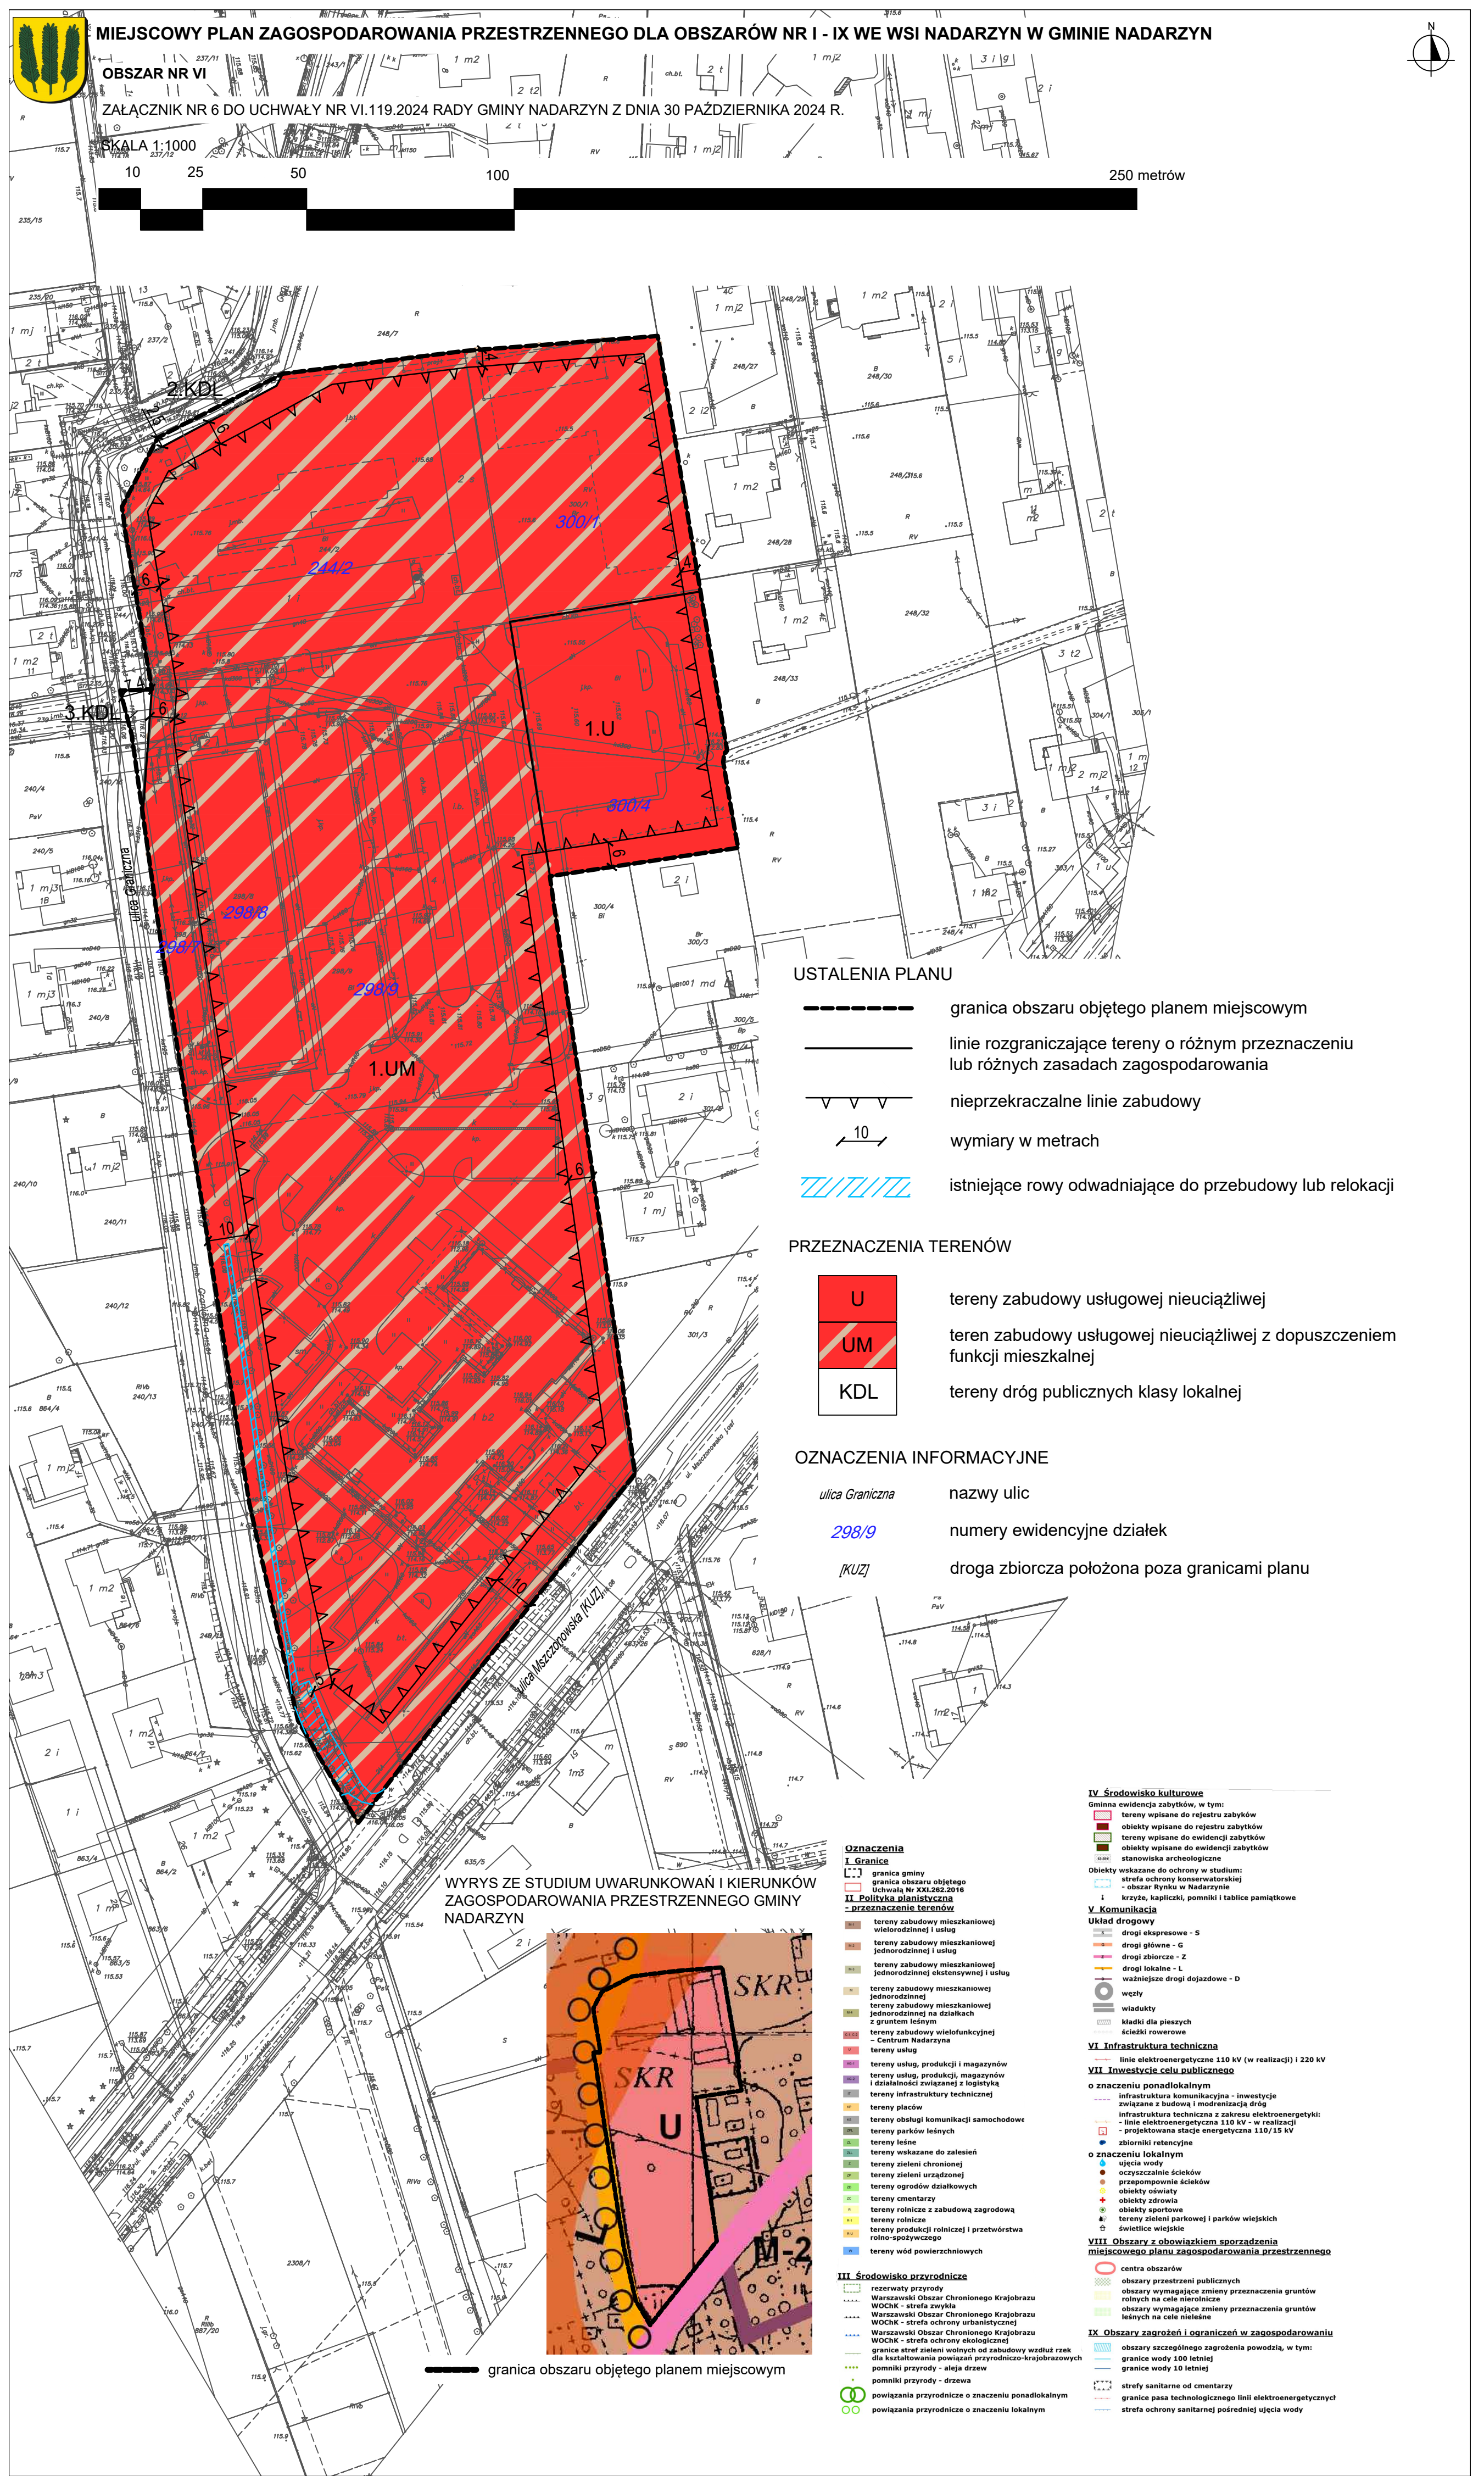

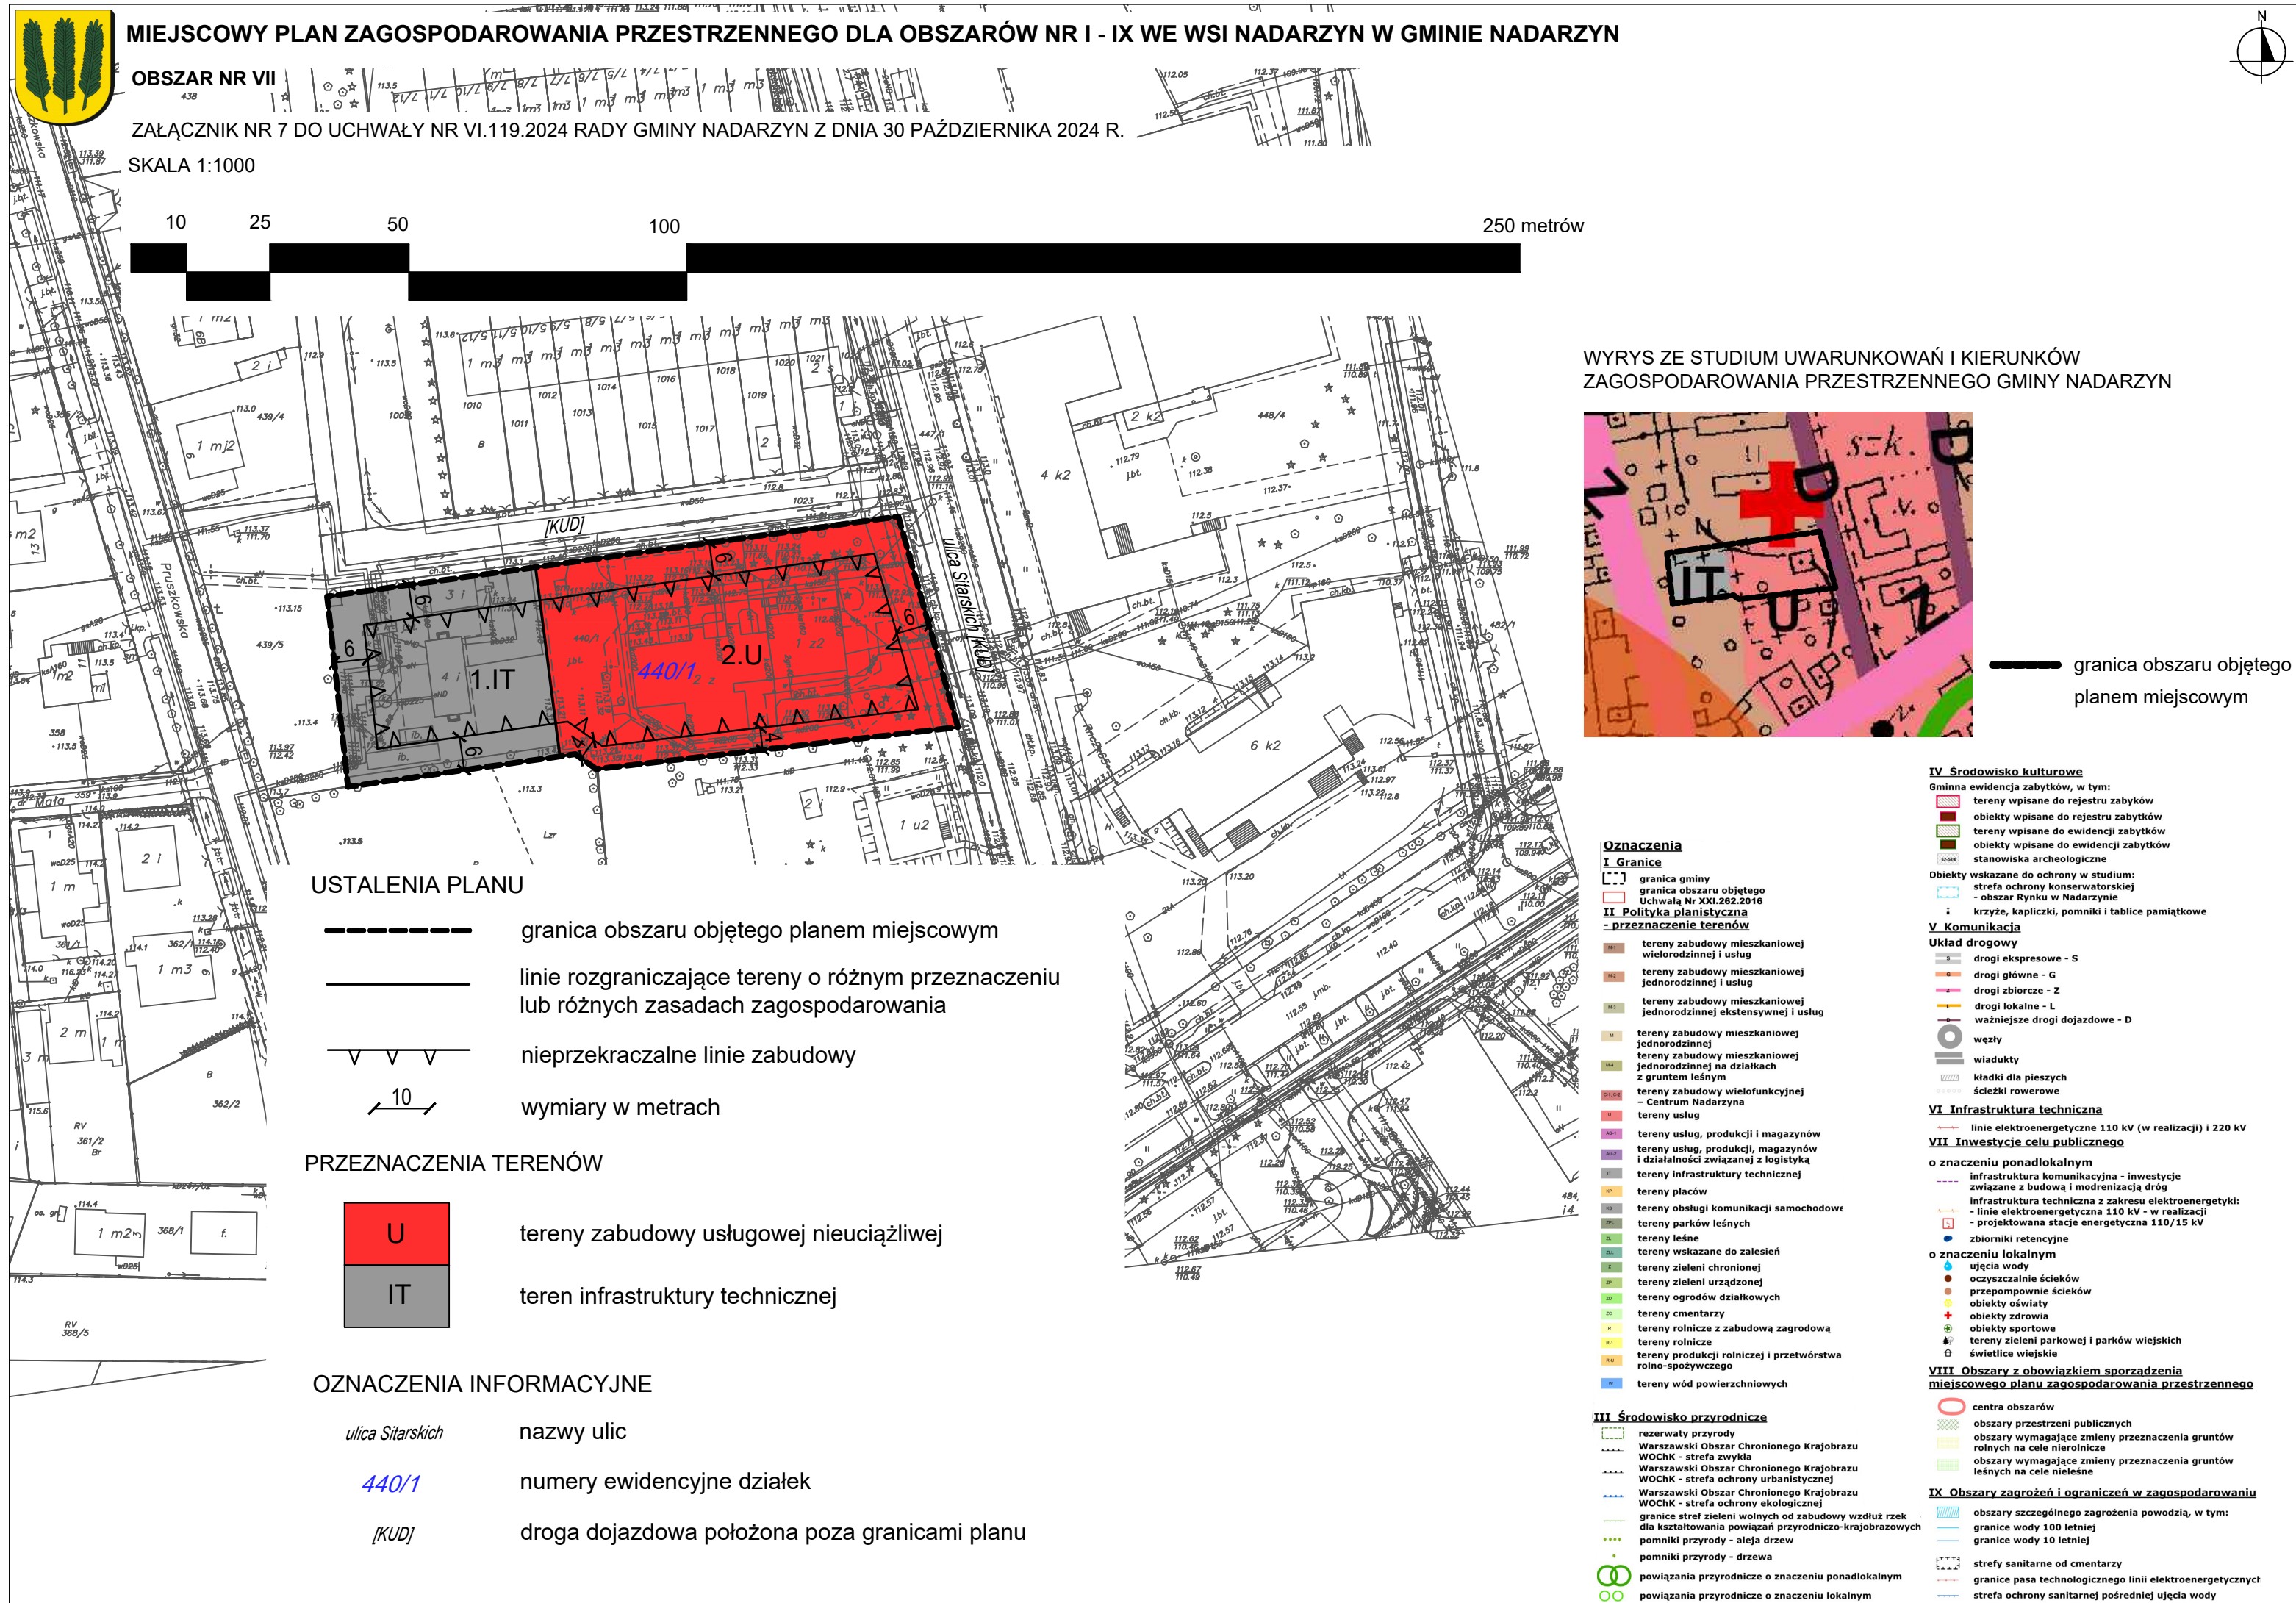nazwy ulicnumery ewidencyjne działekdroga dojazdowa położona poza granicami planu

Oznaczenia

I. Granice

- granicz gminy
- granicz obszaru objętego Uchwałą Nr XXI.262.2016

II. Polityka planistyczna - przeznaczenie terenów

- tereny zabudowy mieszkaniowej wielorodzinnej i usług
- tereny zabudowy mieszkaniowej jednorodzinnej i usług
- tereny zabudowy mieszkaniowej jednorodzinnej ekstensywnej i usług
- tereny zabudowy mieszkaniowej jednorodzinnej na działkach z gruntem leśnym
- tereny zabudowy wielofunkcyjnej - Centrum Nadarzyn
- tereny usług
- tereny usług, produkcji i magazynów
- tereny usług, produkcji, magazynów i działalności związanej z logistyką
- tereny infrastruktury technicznej
- tereny placów
- tereny obsługi komunikacji samochodowej
- tereny parków leśnych
- tereny leśne
- tereny wskazane do zalesień
- tereny zieleni chronionej
- tereny zieleni urządzonej
- tereny ogrodów działkowych
- tereny cmentarzy
- tereny rolnicze z zabudową zagrodową
- tereny rolnicze
- tereny produkcji rolniczej i przetwórstwa rolno-spożywczego
- tereny wód powierzchniowych

III. Środowisko przyrodnicze

- rezerwat przyrody
- Warszawski Obszar Chronionego Krajobrazu WOCHK - strefa zwykła
- Warszawski Obszar Chronionego Krajobrazu WOCHK - strefa ochrony urbanistycznej
- Warszawski Obszar Chronionego Krajobrazu WOCHK - strefa ochrony ekologicznej
- granice stref zieleni wolnych od zabudowy wzdłuż rzek dla kształtowania powiązań przyrodniczo-krajobrazowych
- pomniki przyrody - aleja drzew
- pomniki przyrody - drzewa
- powiązania przyrodnicze o znaczeniu ponadlokalnym
- powiązania przyrodnicze o znaczeniu lokalnym

IV. Środowisko kulturowe

Gminna ewidencja zabytków, w tym:

- tereny wpisane do rejestru zabytków
- obiekty wpisane do rejestru zabytków
- tereny wpisane do ewidencji zabytków
- obiekty wpisane do ewidencji zabytków
- stanowiska archeologiczne

Obiekty wskazane do ochrony w studium:

- strefa ochrony konserwatorskiej
- obszar Rynku w Nadarzynie
- krzyże, kapliczki, pomniki i tablice pamiątkowe

V. Komunikacja

Układ drogowy

- drogi ekspresowe - S
- drogi główne - G
- drogi zbiorcze - Z
- drogi lokalne - L
- ważniejsze drogi dojazdowe - D

- węzły
- wiadukty
- kładki dla pieszych
- ścieżki rowerowe

VI. Infrastruktura techniczna

- linie elektroenergetyczne 110 kV (w realizacji) i 220 kV

VII. Inwestycje celu publicznego

o znaczeniu ponadlokalnym

- infrastruktura komunikacyjna - inwestycje związane z budową i modernizacją dróg
- infrastruktura techniczna z zakresu elektroenergetyki: - linie elektroenergetyczne 110 kV - w realizacji - projektowana stacja energetyczna 110/15 kV
- zbiorniki retencyjne

o znaczeniu lokalnym

- ujęcia wody
- oczyszczalnie ścieków
- przepompownie ścieków
- obiekty oświaty
- obiekty zdrowia
- obiekty sportowe
- tereny zieleni parkowej i parków wiejskich
- świetlice wiejskie

VIII. Obszary z obowiązkiem sporządzenia miejscowego planu zagospodarowania przestrzennego


- centra obszarów
- obszary przestrzeni publicznych
- obszary wymagające zmiany przeznaczenia gruntów rolnych na cele nierolnicze
- obszary wymagające zmiany przeznaczenia gruntów leśnych na cele nieleśne

IX. Obszary zagrożeń i ograniczeń w zagospodarowaniu

- obszary szczególnego zagrożenia powodzią, w tym: - granice wody 100 letniej - granice wody 10 letniej
- strefy sanitarne od cmentarzy
- granice pasa technologicznego linii elektroenergetycznych
- strefa ochrony sanitarnej pośredniej ujęcia wody



MIEJSCOWY PLAN ZAGOSPODAROWANIA PRZESTRZENNEGO DLA OBSZARÓW NR I - IX WE WSI NADARZYN W GMINIE NADARZYN

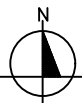

OBSZAR NR VIII

ZAŁĄCZNIK NR 8 DO UCHWAŁY NR VI.119.2024 RADY GMINY NADARZYN Z DNIA 30 PAŹDZIERNIKA 2024 R.

SKALA 1:1000



USTALENIA PLANU

- granica obszaru objętego planem miejscowym
- linie rozgraniczające tereny o różnym przeznaczeniu lub różnych zasadach zagospodarowania
- ▽▽▽ nieprzekraczalne linie zabudowy
- ▽▽▽ obowiązująca linia zabudowy
- o-o-o granica strefy ochrony konserwatorskiej
- konserwatorska strefa ochrony zabytków archeologicznych
- obszar przestrzeni publicznej
- ▲ dobro kultury współczesnej
- 10 wymiary w metrach

PRZEZNACZENIA TERENÓW

- U tereny zabudowy usługowej nieuciążliwej
- Wu teren ujęcia wody
- KDG teren drogi publicznej klasy głównej
- KP teren placu publicznego

OZNACZENIA INFORMACYJNE

- plac Poniatowskiego nazwy ulic
- 525 numery ewidencyjne działek
- granica strefy ochrony bezpośredniej ujęcia wody podziemnej

WYRYS ZE STUDIUM UWARUNKOWAŃ I KIERUNKÓW ZAGOSPODAROWANIA PRZESTRZENNEGO GMINY NADARZYN



granica obszaru objętego planem miejscowym

Oznaczenia

I. Granice

- granica gminy
- granica obszaru objętego Uchwałą Nr XXI.282.2016
- II Polityka planistyczna - przeznaczenie terenów
- tereny zabudowy mieszkaniowej wielorodzinnej i usług
- tereny zabudowy mieszkaniowej jednorodzinnej i usług
- tereny zabudowy mieszkaniowej jednorodzinnej ekstensywnej i usług
- tereny zabudowy mieszkaniowej jednorodzinnej na działkach z gruntem leśnym
- tereny zabudowy wielofunkcyjnej - Centrum Nadarzyn
- tereny usług
- tereny usług, produkcji i magazynów
- tereny usług, produkcji, magazynów i działalności związanej z logistyką
- tereny infrastruktury technicznej
- tereny placów
- tereny obsługi komunikacji samochodowej
- tereny parków leśnych
- tereny leśne
- tereny wskazane do zalesień
- tereny zieleni chronionej
- tereny zieleni urządzonej
- tereny ogrodów działkowych
- tereny cmentarzy
- tereny rolnicze z zabudową zagrodową
- tereny rolnicze
- tereny produkcji rolniczej i przetwórstwa rolno-spożywczego
- tereny wód powierzchniowych

III Środowisko przyrodnicze

- rezerwat przyrody
- Warszawski Obszar Chronionego Krajobrazu WOCHK - strefa zwykła
- Warszawski Obszar Chronionego Krajobrazu WOCHK - strefa ochrony urbanistycznej
- Warszawski Obszar Chronionego Krajobrazu WOCHK - strefa ochrony ekologicznej
- granice stref zieleni wolnych od zabudowy wzdłuż rzek dla kształtowania powiązań przyrodniczo-krajobrazowych
- pomniki przyrody - aleja drzew
- pomniki przyrody - drzewa
- powiązania przyrodnicze o znaczeniu ponadlokalnym
- powiązania przyrodnicze o znaczeniu lokalnym

IV Środowisko kulturowe

- Gminna ewidencja zabytków, w tym:
 - tereny wpisane do rejestru zabytków
 - obiekty wpisane do rejestru zabytków
 - tereny wpisane do ewidencji zabytków
 - obiekty wpisane do ewidencji zabytków stanowiska archeologiczne
- Obiekty wskazane do ochrony w studium:
 - strefa ochrony konserwatorskiej
 - obszar Rynku w Nadarzynie
 - krzyże, kapliczki, pomniki i tablice pamiątkowe

V Komunikacja

Układ drogowy

- drogi ekspresowe - S
- drogi główne - G
- drogi zbiorcze - Z
- drogi lokalne - L
- ważniejsze drogi dojazdowe - D
- węzły
- wiadukty
- kładki dla pieszych
- ścieżki rowerowe

VI Infrastruktura techniczna

- linie elektroenergetyczne 110 kV (w realizacji) i 220 kV

VII Inwestycje celu publicznego

- o znaczeniu ponadlokalnym
 - infrastruktura komunikacyjna - inwestycje związane z budową i modernizacją dróg
 - infrastruktura techniczna z zakresu elektroenergetyki:
 - linie elektroenergetyczne 110 kV - w realizacji
 - projektowana stacja energetyczna 110/15 kV
 - zbiorniki retencyjne
- o znaczeniu lokalnym
 - ujęcia wody
 - oczyszczalnie ścieków
 - przepompownie ścieków
 - obiekty oświaty
 - obiekty zdrowia
 - obiekty sportowe
 - tereny zieleni parkowej i parków wiejskich
 - świetlice wiejskie

VIII Obszary z obowiązkiem sporządzenia miejscowego planu zagospodarowania przestrzennego


- centra obszarów
- rezerwat przyrody
- obszary przestrzeni publicznych
- obszary wymagające zmiany przeznaczenia gruntów rolnych na cele nierolnicze
- obszary wymagające zmiany przeznaczenia gruntów leśnych na cele nieleśne

IX Obszary zagrożeń i ograniczeń w zagospodarowaniu

- obszary szczególnego zagrożenia powodzią, w tym:
 - granice wody 100 letniej
 - granice wody 10 letniej
- strefy sanitarne od cmentarzy
- granice pasa technologicznego linii elektroenergetycznych
- strefa ochrony sanitarnej pośredniej ujęcia wody




MIEJSCOWY PLAN ZAGOSPODAROWANIA PRZESTRZENNEGO DLA OBSZARÓW NR I - IX WE WSI NADARZYN W GMINIE NADARZYN

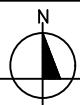

OBSZAR NR IX

ZAŁĄCZNIK NR 9 DO UCHWAŁY NR VI.119.2024 RADY GMINY NADARZYN Z DNIA 30 PAŹDZIERNIKA 2024 R.

SKALA 1:1000

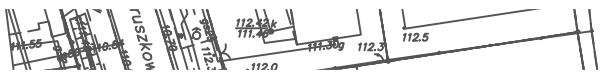

USTALENIA PLANU

- granica obszaru objętego planem miejscowym
- linie rozgraniczające tereny o różnym przeznaczeniu lub różnych zasadach zagospodarowania
- nieprzekraczalne linie zabudowy
- 10 wymiary w metrach

PRZEZNACZENIA TERENÓW



tereny zabudowy usługowej nieuciążliwej

OZNACZENIA INFORMACYJNE

ulica Sitarskich

nazwy ulic

440/39


numery ewidencyjne działek

[KUD]


droga dojazdowa położona poza granicami planu



granica pasa izolującego teren cmentarny 50 m

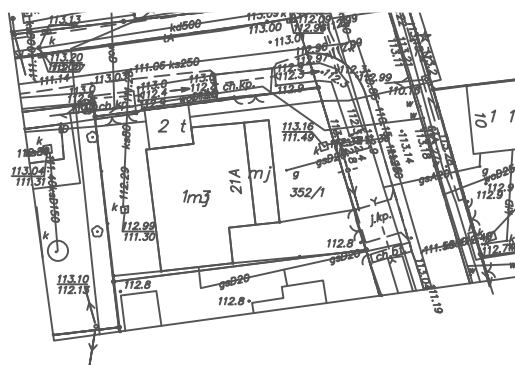

WYRYS ZE STUDIUM UWARUNKOWAŃ I KIERUNKÓW ZAGOSPODAROWANIA PRZESTRZENNEGO GMINY NADARZYN

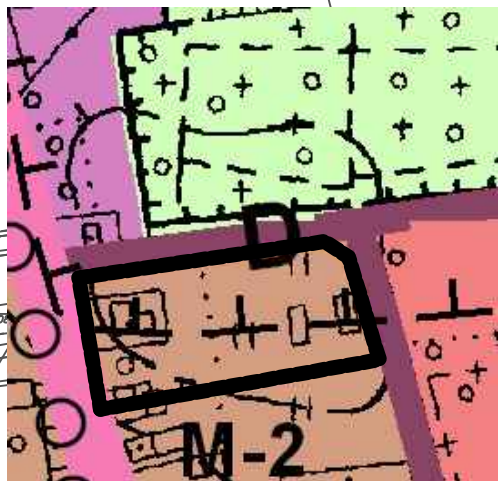

granica obszaru objętego planem miejscowym

Oznaczenia

I. Granice

granica gminy

granica obszaru objętego Uchwałą Nr XXI.262.2016

II. Polityka planistyczna - przeznaczenie terenów

tereny zabudowy mieszkaniowej wielorodzinnej i usług

tereny zabudowy mieszkaniowej jednorodzinnej i usług

tereny zabudowy mieszkaniowej jednorodzinnej ekstensywnej i usług

tereny zabudowy mieszkaniowej jednorodzinnej na działkach z gruntem leśnym

tereny zabudowy wielofunkcyjnej - Centrum Nadarzyn

tereny usług

tereny usług, produkcji i magazynów

tereny usług, produkcji, magazynów i działalności związanej z logistyką

tereny infrastruktury technicznej

tereny placów

tereny obsługi komunikacji samochodowej

tereny parków leśnych

tereny leśne

tereny wskazane do zalesień

tereny zieleni chronionej

tereny zieleni urządzonej

tereny ogrodów działkowych

tereny cmentarzy

tereny rolnicze z zabudową zagrodową

tereny rolnicze

tereny produkcji rolniczej i przetwórstwa rolno-spożywczego

tereny wód powierzchniowych

III. Środowisko przyrodnicze

rezerwat przyrody

Warszawski Obszar Chronionego Krajobrazu WOCHK - strefa zwykła

Warszawski Obszar Chronionego Krajobrazu WOCHK - strefa ochrony urbanistycznej

Warszawski Obszar Chronionego Krajobrazu WOCHK - strefa ochrony ekologicznej

granice stref zieleni wolnych od zabudowy wzdłuż rzek dla kształtowania powiązań przyrodniczo-krajobrazowych

pomniki przyrody - aleja drzew

pomniki przyrody - drzewa

powiązania przyrodnicze o znaczeniu ponadlokalnym

powiązania przyrodnicze o znaczeniu lokalnym

IV. Środowisko kulturowe

Gminna ewidencja zabytków, w tym:

tereny wpisane do rejestru zabytków

obiekty wpisane do rejestru zabytków

tereny wpisane do ewidencji zabytków

obiekty wpisane do ewidencji zabytków

stanowiska archeologiczne

Obiekty wskazane do ochrony w studium:

strefa ochrony konserwatorskiej

- obszar Rynku w Nadarzynie

krzyże, kapliczki, pomniki i tablice pamiątkowe

V. Komunikacja

Układ drogowy

drogi ekspresowe - S

drogi główne - G

drogi zbiorcze - Z

drogi lokalne - L

ważniejsze drogi dojazdowe - D

węzły

wiadukty

kładki dla pieszych

ścieżki rowerowe

VI. Infrastruktura techniczna

linie elektroenergetyczne 110 kV (w realizacji) i 220 kV

VII. Inwestycje celu publicznego

o znaczeniu ponadlokalnym

infrastruktura komunikacyjna - inwestycje związane z budową i modernizacją dróg

infrastruktura techniczna z zakresu elektroenergetyki:

- linie elektroenergetyczne 110 kV - w realizacji

- projektowana stacja energetyczna 110/15 kV

zbiorniki retencyjne

o znaczeniu lokalnym

ujęcia wody

oczyszczalnie ścieków

przepompownie ścieków

obiekty oświaty

obiekty zdrowia

obiekty sportowe

tereny zieleni parkowej i parków wiejskich

świetlice wiejskie

VIII. Obszary z obowiązkiem sporządzenia miejscowego planu zagospodarowania przestrzennego

centra obszarów

obszary przestrzeni publicznych

obszary wymagające zmiany przeznaczenia gruntów rolnych na cele nierolnicze

obszary wymagające zmiany przeznaczenia gruntów leśnych na cele nieleśne

IX. Obszary zagrożeń i ograniczeń w zagospodarowaniu

obszary szczególnego zagrożenia powodzią, w tym:

granice wody 100 letniej

granice wody 10 letniej

strefy sanitarne od cmentarzy

granice pasa technologicznego linii elektroenergetycznych

strefa ochrony sanitarnej pośredniej ujęcia wody

**Załącznik Nr 10
do Uchwały Nr VI.119.2024
Rady Gminy Nadarzyn
z dnia 30 października 2024 r.**

Rozstrzygnięcie

o sposobie rozpatrzenia uwag zgłoszonych do projektu miejscowego planu zagospodarowania przestrzennego dla Obszarów Nr I - IX we wsi Nadarzyn w Gminie Nadarzyn

Na podstawie art. 20 ust. 1 ustawy z dnia 27 marca 2003 r. o planowaniu i zagospodarowaniu przestrzennym (Dz. U. z 2024 r., poz. 1130), w nawiązaniu do art. 67 ust. 3 pkt 4 ustawy z dnia 7 lipca 2023 r. o zmianie ustawy o planowaniu i zagospodarowaniu przestrzennym oraz niektórych innych ustaw (Dz. U. z 2023 r., poz. 1688), Rada Gminy Nadarzyn rozstrzyga, co następuje:

L.p.	Data wpływu uwagi	Treść uwagi	Oznaczenie nieruchomości, której dotyczy uwaga	Ustalenia projektu planu dla nieruchomości, której dotyczy uwaga	Rozstrzygnięcie Rady Gminy załącznik do uchwały nr VI.119.2024 z dnia 30 października 2024 r.		Uwagi
					Uwaga uwzględniona	Uwaga nieuwzględniona	
1	2	4	5	6	7	8	9
I WYŁOŻENIE DO PUBLICZNEGO WGLĄDU 07.03.2024 r. - 29.03.2024 r.							
II WYŁOŻENIE DO PUBLICZNEGO WGLĄDU 31.07.2024 r. - 22.08.2024 r.							
1.	04.09.2024 r	W związku ze zmniejszeniem powierzchni działek w Nadarzynie w wyniku aktualizacji pomiarów geodezyjnych na potrzeby ewidencji gruntów, wnioskuje się o korektę zapisu w planie zagospodarowania dotyczącą minimalnej powierzchni zabudowy	dz. ew. 249/1 i inne	-		x	Uwaga nieuwzględniona. W projekcie planu wyznaczono trzy tereny zabudowy mieszkaniowej jednorodzinnej, o symbolach 1.MN, 2.MN i 3.MN. Zgodnie z kierunkami zagospodarowania przestrzennego wyznaczonymi w Studium uwarunkowań i kierunków zagospodarowania przestrzennego Gminy Nadarzyn, teren oznaczony symbolem

		jednorodzinnej na wynoszącą 900 m ² .					1.MN oraz część terenu oznaczonego symbolem 2.MN są położone na terenie zabudowy mieszkaniowej jednorodzinnej na działkach z gruntem leśnym (M-4), gdzie w studium określono minimalną powierzchnię nowo wydzielanej działki budowlanej 2000 m². Natomiast pozostała część terenu oznaczonego symbolem 2.MN i teren oznaczony symbolem 3.MN znajdują się na terenie zabudowy mieszkaniowej jednorodzinnej i usług (M-2), gdzie w studium określono minimalną powierzchnię nowo wydzielanej działki budowlanej dla zabudowy mieszkaniowej jednorodzinnej wolnostojącej jako 1000 m². W projekcie planu na ww. terenach przyjęto minimalne powierzchnie nowo wydzielanych działek zgodnie z wartościami określonymi w Studium uwarunkowań i kierunków zagospodarowania przestrzennego Gminy Nadarzyn. Zgodnie z art. 20 ustawy o planowaniu i zagospodarowaniu przestrzennym (Dz. U. z 2024 r. poz. 1130), w nawiązaniu do art. 67 ust. 3 pkt 4 ustawy z dnia 7 lipca 2023 r. o zmianie ustawy o planowaniu i zagospodarowaniu przestrzennym oraz niektórych innych ustaw (Dz. U. z 2023 r., poz. 1688) plan miejscowy nie może naruszać ustaleń studium. Ponadto dz. ew. nr 249/1, o której mowa w uwadze jest położona poza obszarem objętym przedmiotowym projektem planu.
--	--	--	--	--	--	--	--

**Załącznik Nr 11
do Uchwały Nr VI.119.2024
Rady Gminy Nadarzyn
z dnia 30 października 2024r.**

Rozstrzygnięcie

o sposobie realizacji i zasadach finansowania inwestycji z zakresu infrastruktury technicznej należących do zadań własnych gminy

Na podstawie art. 20 ust. 1 ustawy z dnia 27 marca 2003 r. o planowaniu i zagospodarowaniu przestrzennym (Dz. U. z 2024 r., poz. 1130), po zapoznaniu się z projektem miejscowego planu zagospodarowania przestrzennego dla Obszarów Nr I - IX we wsi Nadarzyn w Gminie Nadarzyn, Rada Gminy Nadarzyn postanawia:

§ 1. 1. Inwestycje z zakresu infrastruktury technicznej, służące zaspokojeniu zbiorowych potrzeb wspólnoty (mieszkańców) stanowiące – zgodnie z art. 7 ust. 1 ustawy z dnia 8 marca 1990 r. o samorządzie gminnym (Dz. U. z 2024 r., poz. 1465) zadania własne gminy, zapisane w niniejszym planie obejmują:

- 1) gminne drogi, ulice, plac;
- 2) wodociągi i zaopatrzenie w wodę, kanalizację, usuwanie i oczyszczanie ścieków komunalnych, utrzymanie czystości i porządku oraz urządzeń sanitarnych, zaopatrzenie w energię elektryczną i ciepłą oraz gaz;
- 3) tereny rekreacyjny i urządzenia sportowe;
- 4) zielen gminną.

2. Realizacja ww. inwestycji przebiegać będzie zgodnie z obowiązującymi przepisami w tym m.in. z ustawą z dnia 7 lipca 1994 r. Prawo budowlane (Dz. U. z 2024 r., poz. 725, z późn. zm.¹), ustawą z dnia 11 września 2019 r. Prawo zamówień publicznych (Dz. U. z 2024 r., poz. 1320), ustawą z dnia 20 grudnia 1996 r. o gospodarce komunalnej (Dz. U. z 2021 r., poz. 679), ustawą z dnia 27 kwietnia 2001 r. Prawo ochrony środowiska (Dz. U. z 2024 r., poz. 54, z późn. zm.²), ustawą z dnia 7 czerwca 2001 r. o zbiorowym zaopatrzeniu w wodę i zbiorowym odprowadzaniu ścieków (Dz. U. z 2024 r., poz. 757) oraz ustawą z dnia 10 kwietnia 1997 r. Prawo energetyczne (Dz. U. z 2024 r., poz. 266, z późn. zm.³).

3. Sposób realizacji ww. inwestycji z zakresu infrastruktury technicznej należących do zadań własnych gminy określają uchwalane przez Radę Gminy Nadarzyn strategie, plany i programy.

§ 2. 1. Zadania w zakresie ww. inwestycji finansowane będą ze środków własnych budżetu gminy oraz ze źródeł zewnętrznych (m.in. fundusze unijne, dotacje, pożyczki i kredyty, środki z funduszy celowych oraz obligacje komunalne), w oparciu o obowiązujące przepisy i zawarte umowy.

¹ Dz. U. z 2024 r. poz. 834, 1222

² Dz. U. z 2024 r. poz. 834, 1089, 1222

³ Dz. U. z 2024 r. poz. 834, 859

2. Finansowanie ww. inwestycji z zakresu infrastruktury technicznej, które należą do zadań własnych gminy, ujętych w niniejszym planie podlega przepisom ustawy z dnia 27 sierpnia 2009 r. o finansach publicznych (Dz. U. z 2023 r., poz. 1270, z późn. zm.⁴).

3. Wydatki inwestycyjne finansowane z budżetu gminy, których okres realizacji przekracza jeden rok budżetowy będą uchwalane w Wieloletniej Prognozie Finansowej Gminy Nadarzyn.

⁴ Dz. U. z 2023 r. poz. 1273, 1407, 1429, 1641, 1693, 1872 i Dz. U. z 2024 r. poz. 858, 1089

Załącznik Nr 12 do uchwały Nr VI.119.2024

Rady Gminy Nadarzyn

z dnia 30 października 2024 r.

Zalacznik12.gml

Dane przestrzenne, o których mowa w art. 67a ust. 3 i 5 ustawy z dnia 27 marca 2003 r. o planowaniu i zagospodarowaniu przestrzennym (j.t. Dz.U. z 2020 r. poz. 293 z późn. zm.) ujawnione zostaną po kliknięciu w ikonę