



DZIENNIK URZĘDOWY

WOJEWÓDZTWA MAZOWIECKIEGO

Warszawa, dnia 12 maja 2025 r.

Poz. 4771

UCHWAŁA NR XV/138/25 RADY MIASTA ŻYRARDOWA

z dnia 27 marca 2025 r.

w sprawie miejscowego planu zagospodarowania przestrzennego miasta Żyrardowa

Na podstawie art. 18 ust. 2 pkt 5 ustawy z dnia 8 marca 1990 r. o samorządzie gminnym (Dz. U. z 2024 r. poz. 1465, 1572, 1907, 1940) art. 20 ust. 1, art. 36 ust. 4 i art. 67a Ustawy z dnia 27 marca 2003 r. o planowaniu i zagospodarowaniu przestrzennym (Dz. U. z 2024 r. poz. 1130, 1907, 1940) oraz w związku z art. 67 ust. 3 pkt 2 ustawy z dnia 7 lipca 2023 r. o zmianie ustawy o planowaniu i zagospodarowaniu przestrzennym oraz niektórych innych ustaw (Dz. U. z 2023 r. poz. 1688) i w związku z Uchwałą Nr LXIII/548/22 Rady Miasta Żyrardowa z dnia 24 listopada 2022 roku w sprawie przystąpienia do sporządzenia miejscowego planu zagospodarowania przestrzennego miasta Żyrardowa, obejmującego działkę ewidencyjną o nr 2593/1, stwierdzając że ustalenia projektu planu nie naruszają ustaleń „Studium uwarunkowań i kierunków zagospodarowania przestrzennego miasta Żyrardowa”, zatwierdzonego Uchwałą Nr XLIX/413/10 Rady Miasta Żyrardowa z dnia 30 września 2010 r. w sprawie uchwalenia studium uwarunkowań i kierunków zagospodarowania przestrzennego miasta Żyrardowa, uchwala się, co następuje:

§ 1. Uchwala się miejscowy plan zagospodarowania przestrzennego miasta Żyrardowa, obejmujący działkę ewidencyjną o nr 2593/1, zwany dalej planem.

§ 2. Załącznikami do uchwały są:

- 1) rysunek miejscowego planu zagospodarowania przestrzennego miasta Żyrardowa, obejmujący działkę ewidencyjną o nr 2593/1, w skali 1:500, będący integralną częścią niniejszej uchwały stanowiący Załącznik Nr 1 do niniejszej uchwały, zwany dalej rysunkiem planu;
- 2) rozstrzygnięcie dotyczące uwag do projektu planu, zgłoszonych w czasie wyłożenia do publicznego wglądu, stanowiące Załącznik Nr 2 do niniejszej uchwały;
- 3) rozstrzygnięcie dotyczące sposobu realizacji zapisanych w planie inwestycji z zakresu infrastruktury technicznej, które należą do zadań własnych gminy oraz zasady ich finansowania, stanowiące Załącznik Nr 3 do niniejszej uchwały;
- 4) dane przestrzenne miejscowego planu zagospodarowania przestrzennego, zapisane w postaci elektronicznej – stanowiące Załącznik Nr 4 do niniejszej uchwały.

§ 3. Na rysunku planu obowiązują:

- 1) granica obszaru objętego planem;
- 2) linie rozgraniczające tereny o różnym przeznaczeniu lub różnych zasadach zagospodarowania;
- 3) przeznaczenie terenów określone symbolem literowym przeznaczenia;
- 4) nieprzekraczalne linie zabudowy;

5) odległości elementów zagospodarowania planu zwymiarowane w metrach na rysunku planu.

§ 4. Ilekcioć w uchwale jest mowa o:

- 1) liniach rozgraniczających - należy przez to rozumieć linie rozgraniczające tereny o różnym przeznaczeniu lub różnych zasadach zagospodarowania, które są nieprzekraczalną granicą przestrzennego rozwoju przeznaczenia określonego dla danego terenu oraz określonych warunków i zasad zagospodarowania przestrzennego;
- 2) przeznaczeniu terenu - należy przez to rozumieć ustalony planem dla danego terenu rodzaj zabudowy (funkcji) i zespół działań możliwych do realizacji, który został opisany w uchwale i oznaczony na rysunku planu symbolem literowym przeznaczenia;
- 3) terenie - należy przez to rozumieć fragment obszaru planu wydzielony liniami rozgraniczającymi tereny o różnym przeznaczeniu lub różnych zasadach zagospodarowania, dla którego określone jest przeznaczenie, warunki i zasady zagospodarowania, oznaczony symbolem literowym przeznaczenia;
- 4) miejsca do parkowania samochodów - należy przez to rozumieć stanowiska postojowe dla samochodów zgodnie z przepisami odrębnymi;
- 5) nieprzekraczalnej linii zabudowy - należy przez to rozumieć linię regulującą zabudowę danej działki budowlanej lub zespołu działek budowlanych, w której mogą być umieszczane ściany budynków lub części ścian bez jej przekraczania;
- 6) działce budowlanej - należy przez to rozumieć definicję według ustawy z dnia 27 marca 2003 roku o planowaniu i zagospodarowaniu przestrzennym.

§ 5.1. W miejscowym planie zagospodarowania przestrzennego miasta Żyrardowa, dla obszaru określonego w § 1 ustala się tereny o przeznaczeniu:

- 1) teren zabudowy mieszkaniowej jednorodzinnej lub usług, symbol literowy przeznaczenia MN-U - to teren możliwego zachowania istniejących i realizacji nowych budynków o funkcji mieszkaniowej jednorodzinnej lub usługowej, wraz z realizacją niezbędnych dla wymienionych funkcji: miejscami do parkowania samochodów, dojściami i dojazdami, powierzchnią biologicznie czynną oraz realizacją infrastruktury technicznej, w tym sieci infrastruktury technicznej, których zasięg obsługi wykracza poza obsługę terenu, przy zachowaniu pozostałych ustaleń planu;
- 2) teren drogi dojazdowej – poszerzenie drogi, symbol literowy przeznaczenia KDD – to teren, dla którego ustala się zachowanie i budowę ulic z możliwością ich remontu, przebudowy oraz możliwość realizacji infrastruktury technicznej i zieleni.

2. Linie rozgraniczające tereny o różnym przeznaczeniu lub różnych zasadach zagospodarowania oraz przeznaczenie określa rysunek planu.

3. Położenie linii rozgraniczających, linii zabudowy, które nie zostały zwymiarowane na rysunku planu należy ustalić poprzez odczyt na rysunku planu w oparciu o jego skalę.

4. Granica obszaru objętego planem pokrywa się z liniami rozgraniczającymi, do których przylega – odsunięcie na rysunku planu granicy obszaru objętego planem od linii rozgraniczających wynika z potrzeby zachowania czytelności rysunku.

§ 6. Zasady ochrony środowiska, przyrody i krajobrazu:

- 1) ustala się, zasadę realizacji elementów infrastruktury technicznej i urządzeń ochrony środowiska, zapewniających zgodnie z przepisami odrębnymi, ochronę elementów środowiska takich jak gleby, wody powierzchniowe i podziemne oraz powietrze przed zanieczyszczeniem wynikającym z prowadzonej działalności gospodarczej (usługowej) czy zagospodarowania;
- 2) ustala się, iż prowadzona działalność gospodarcza (usługowa), czy zagospodarowanie nie powinny na granicy działki budowlanej, lokalu, do których prowadzący działalność, właściciel posiada tytuł prawny, przekraczać standardów jakości środowiska zgodnie z przepisami odrębnymi, odpowiednich dla przeznaczenia, funkcji, na działkach budowlanych, lokalach sąsiednich, ustalenie nie dotyczy inwestycji z zakresu łączności publicznej (telekomunikacji), dróg /ulic/ publicznych;

- 3) wyodrębniony w planie teren oznaczony symbolem literowym przeznaczenia MN-U zalicza się zgodnie z rodzajami terenów o dopuszczalnych poziomach hałasu w środowisku, o których mowa w przepisach odrębnych, do terenów mieszkaniowo-usługowych;
- 4) obowiązuje zakaz realizacji przedsięwzięć mogących znacząco oddziaływać na środowisko, nie dotyczy infrastruktury technicznej, inwestycji z zakresu łączności publicznej (telekomunikacji);
- 5) w obszarze planu obowiązuje zakaz realizacji zakładów o dużym i zwiększonym ryzyku wystąpienia poważnej awarii w rozumieniu przepisów odrębnych oraz zakaz prowadzenia działalności gospodarczej z zakresu gospodarowania odpadami z wyłączeniem wytwarzania i wstępnego magazynowania u wytwórcy odpadów;
- 6) dopuszcza się instalacje odnawialnych źródeł energii w rozumieniu mikroinstalacji (z wykluczeniem energii otrzymanej z biogazu, biopłynów oraz energii wiatrowej), zgodnie z przepisami odrębnymi.

§ 7. 1. W obszarze objętym planem nie występują obiekty lub tereny podlegające ochronie, na podstawie przepisów odrębnych, tereny górnicze, a także obszary szczególnego zagrożenia powodzią, obszary zagrożone osuwaniem się mas ziemnych.

2. W obszarze objętym niniejszym planem nie występują krajobrazy kulturowe, obiekty objęte ochroną konserwatorską i dobra kultury współczesnej, w związku z powyższym nie ustala się zasad ochrony dziedzictwa kulturowego i zabytków oraz dóbr kultury współczesnej.

3. W związku z aktualnym Audytem Krajobrazowym Województwa Mazowieckiego, obszar objęty planem zakwalifikowany został do krajobrazu priorytetowego 14-318.72-078.

4. W obszarze planu nie wyznacza się przestrzeni publicznych i wobec tego nie określa się wymogów wynikających z potrzeb kształtowania przestrzeni publicznych.

§ 8. 1. Ustala się linie rozgraniczające terenów oznaczonych symbolem przeznaczenia: KDD jako granice terenów rozmieszczenia inwestycji celu publicznego z zakresu dróg publicznych o znaczeniu lokalnym.

2. Ustala się linie rozgraniczające wyodrębnionego w obszarze planu terenu jako granice terenów rozmieszczenia inwestycji celu publicznego z zakresu infrastruktury technicznej o znaczeniu lokalnym i ponadlokalnym.'

§ 9. Zasady ochrony i kształtowania ładu przestrzennego, kształtowania zabudowy, wskaźniki zagospodarowania terenów, zasady kształtowania krajobrazu, szczególne warunki zagospodarowania terenów oraz ograniczenia w ich użytkowaniu, w tym zakaz zabudowy:

1. Ustalenia ogólne:

- 1) usytuowanie budynków względem dróg/ulic publicznych obowiązuje według nieprzekraczalnej linii zabudowy zgodnie z rysunkiem planu;
- 2) nie dopuszcza się realizacji garaży, budynków gospodarczych;
- 3) wysokość obiektów budowlanych innych niż budynki i inwestycje z zakresu łączności publicznej (infrastruktury telekomunikacyjnej) do 16,0 m;
- 4) dopuszcza się sytuowanie budynków bezpośrednio przy granicy z sąsiednią działką budowlaną lub w odległości 1,5 m od granicy sąsiedniej działki budowlanej;
- 5) w obszarze planu obowiązuje zakaz realizacji parkingów do parkowania samochodów ciężarowych i miejsc do parkowania samochodów ciężarowych;
- 6) dopuszcza się w budynkach kondygnacje podziemne;
- 7) ustala się obowiązek dostosowania obiektów oraz urządzeń przeznaczonych dla ruchu pieszego dla osób ze szczególnymi potrzebami, zgodnie z przepisami odrębnymi.

2. Ustalenia szczegółowe dla terenów o różnym przeznaczeniu lub różnych zasadach zagospodarowania:

1) teren oznaczony jako KDD:

- a) przeznaczenie – teren drogi dojazdowej - poszerzenie drogi,
- b) zasady i warunki zagospodarowania:

- poszerzenie istniejącej poza granicami planu drogi dojazdowej o szerokości poszerzenia 1,0 m, zgodnie z rysunkiem planu,
- szerokość jezdni wg parametrów drogi dojazdowej,
- dopuszcza się realizację sieci i urządzeń infrastruktury technicznej zgodnie z przepisami odrębnymi;

2) teren oznaczony jako MN-U:

a) przeznaczenie – teren zabudowy mieszkaniowej jednorodzinnej lub usług,

b) zasady i warunki zagospodarowania:

- maksymalna wysokość zabudowy - 7,0 m,
- maksymalny udział powierzchni zabudowy – 80 % powierzchni działki budowlanej,
- powierzchnia biologicznie czynna - minimum 0 % powierzchni działki budowlanej,
- nadziemna intensywność zabudowy minimalna - 0,01, maksymalna - 2,0,
- dopuszcza się budynki i działki o funkcji usługowej, mieszkaniowo-usługowej lub mieszkaniowej,
- dachy budynków mieszkalnych i usługowych o nachyleniu połaci dachowych do 45°,
- usługi handlu o powierzchni sprzedaży do 180,0 m².

§ 10. Szczegółowe zasady i warunki scalania i podziału nieruchomości:

- 1) wielkość działek uzyskiwanych w wyniku scalania i podziału minimum 95,0 m², przy czym dla urządzeń infrastruktury technicznej dopuszcza się działki o powierzchni minimum 3,0 m²;
- 2) szerokość frontu działek uzyskiwanych w wyniku scalania i podziału minimum 8,0 m, przy czym dla urządzeń infrastruktury technicznej minimum 3,0 m, a kąt położenia granic działek uzyskiwanych w wyniku scalania i podziału w stosunku do pasa drogowego 90° z tolerancją od 60° do 120°.

§ 11. Zasady modernizacji, rozbudowy i budowy systemów komunikacji i infrastruktury technicznej:

- 1) dostępność komunikacyjna terenów i działek budowlanych przez drogi/ulice publiczne objęte niniejszym planem, drogi/ulice publiczne przylegające nie objęte niniejszym planem;
- 2) ustala się następujące zasady i wskaźniki w zakresie zapewnienia miejsc do parkowania samochodów w terenie zabudowy:
 - a) dla funkcji mieszkaniowej mieszkaniowo-usługowej i usługowej ustala się łącznie minimum 1 miejsce parkingowe;
 - b) potrzeby parkingowe winny być spełnione w ramach własnej działki budowlanej, na której realizowana jest inwestycja w tym w garażach, realizacja miejsc do parkowania dla pojazdów zaopatrzonych w kartę parkingową – w miejscach przeznaczonych na postój pojazdów w obrębie dróg publicznych oraz w granicach „strefy ruchu” lub „strefy zamieszkania” utworzonych na podstawie przepisów odrębnych – wg minimalnego wskaźnika zawartego w przepisach odrębnych.
- 3) powiązanie układu komunikacyjnego i sieci infrastruktury technicznej na obszarze planu z układem zewnętrznym odbywa się poprzez drogi /ulice/ publiczne objęte niniejszym planem, drogi /ulice/ publiczne przylegające do obszaru planu i sieci infrastruktury technicznej zlokalizowane w obszarze planu lub w bezpośrednim sąsiedztwie obszaru planu (widniejące w treści mapy), które posiadają dalszy przebieg w obrębie miasta i powiązane są z miejskim systemem komunikacyjnym i miejskim systemem uzbrojenia terenu;
- 4) w liniach rozgraniczających dróg /ulic publicznych, dopuszcza się realizację miejsc przeznaczonych na postój pojazdów przy zapewnieniu stanowisk postojowych dla pojazdów zaopatrzonych w kartę parkingową, dróg rowerowych (ścieżek rowerowych), przystanków komunikacji publicznej zbiorowej, zieleni towarzyszącej przy zapewnieniu funkcjonalności drogi /ulicy zgodnie z przepisami odrębnymi;
- 5) infrastruktura techniczna - ustalenia ogólne:
 - a) do projektowanych obiektów budowlanych od istniejących sieci i urządzeń infrastruktury technicznej należy zachować odległości zgodnie z przepisami odrębnymi,

- b) ustala się utrzymanie istniejącej infrastruktury technicznej w dotychczasowej lokalizacji z możliwością jej przebudowy, remontu, rozbudowy, przełożenia, ewentualnej rozbiórki oraz ustala się budowę nowej przy zachowaniu pozostałych ustaleń planu,
 - c) realizacja obiektów budowlanych w stosunku do podziemnych i napowietrznych sieci i urządzeń infrastruktury technicznej wymaga zapewnienia prawidłowej eksploatacji sieci i urządzeń, zachowania odległości i warunków bezpieczeństwa oraz zdrowia ludzi, ustalonych przepisami odrębnymi, niezależnie od pozostałych ustaleń planu;
- 6) zaopatrzenie w wodę - ustala się zaopatrzenie w wodę z istniejącej i projektowanej sieci wodociągowej wykonanej z materiałów dopuszczonych do stosowania o średnicy rur minimum 40 mm zasilanej z istniejącego systemu miejskiego, a projektowane sieci wodociągowe powinny spełniać wymagania przeciwpożarowe zgodnie z przepisami odrębnymi;
- 7) odprowadzenie ścieków, wód opadowych i roztopowych:
- a) ustala się, że ścieki komunalne, bytowe i przemysłowe nie wymagające oczyszczenia zgodnie z przepisami odrębnymi będą odprowadzane do istniejącej i projektowanej sieci kanalizacji sanitarnej wykonanej z materiałów dopuszczonych do stosowania o średnicy rur minimum 160 mm dla kanalizacji grawitacyjnej i minimum 40 mm dla kanalizacji ciśnieniowej z odprowadzeniem do miejskiego systemu kanalizacji sanitarnej opartego o miejską oczyszczalnię ścieków,
 - b) ścieki przemysłowe wymagające oczyszczenia zgodnie z przepisami odrębnymi, przed zrzutem do kanalizacji sanitarnej wymagają oczyszczenia wstępnego z zanieczyszczeń przemysłowych w urządzeniach oczyszczających znajdujących się w granicach działek, do których inwestor posiada tytuł prawny,
 - c) odprowadzanie wód opadowych i roztopowych do istniejącej i projektowanej sieci kanalizacji deszczowej wykonanej z materiałów dopuszczonych do stosowania o średnicy rur minimum 160 mm dla kanalizacji grawitacyjnej i minimum 40 mm dla kanalizacji ciśnieniowej opartej o miejski system kanalizacji deszczowej,
 - d) dopuszcza się odprowadzenie wód opadowych i roztopowych nie wymagających oczyszczenia zgodnie z przepisami odrębnymi do gruntu, przy ochronie sąsiednich terenów, działek budowlanych przed zalaniem,
 - e) dopuszcza się odprowadzenie wód opadowych i roztopowych wymagających oczyszczenia zgodnie z przepisami odrębnymi do gruntu, przy ochronie sąsiednich terenów, działek budowlanych przed zalaniem, pod warunkiem wcześniejszego podczyszczenia ich w urządzeniach podczyszczających znajdujących się w granicach działek do parametrów umożliwiających ich odprowadzenie do gruntu, zgodnie z przepisami odrębnymi;
- 8) zaopatrzenie w energię elektryczną - ustala się zaopatrzenie w energię elektryczną z istniejących i projektowanych sieci elektroenergetycznych niskiego napięcia oraz dopuszcza się na ten cel instalacje o których mowa w § 6 pkt 6;
- 9) telekomunikacja - ustala się obsługę w zakresie telekomunikacji w oparciu o istniejącą i projektowaną sieć telekomunikacyjną (łączność publiczną) i realizację inwestycji z zakresu łączności publicznej (infrastruktury telekomunikacyjnej) zgodnie z przepisami odrębnymi;
- 10) zaopatrzenie w gaz - ustala się zasilanie w gaz w oparciu o istniejącą i projektowaną sieć gazu przewodowego wykonaną z materiałów dopuszczonych do stosowania o średnicy rur minimum 32 mm z włączeniem do miejskiego systemu sieci gazowej lub z innych źródeł;
- 11) zaopatrzenie w energię ciepłą – dopuszcza się indywidualne lub grupowe źródła ciepła, przy zachowaniu obowiązujących przepisów oraz dopuszcza się na ten cel instalacje o których mowa w § 6 pkt 6;
- 12) gospodarka odpadami w zakresie wytwarzania odpadów i wstępnego magazynowania odpadów przez ich wytwórcę, zgodnie z przepisami odrębnymi.

§ 12. Dopuszcza się jako tymczasowe zagospodarowanie i użytkowanie terenów, utrzymanie istniejącego stanu użytkowania, do czasu zagospodarowania terenów zgodnie z przeznaczeniem i nie określa się terminu, do którego istniejące urządzenie i użytkowanie terenów może być wykonywane.


§ 13. Określa się stawkę procentową służącą naliczaniu opłaty z tytułu wzrostu wartości nieruchomości spowodowanego uchwaleniem planu w wysokości 0%.

§ 14. Traci moc uchwała Nr XVIII/154/19 Rady Miasta Żyrardowa z dnia 28 października 2019 roku w sprawie zmiany miejscowego planu zagospodarowania przestrzennego miasta Żyrardowa w zakresie obszaru objętego niniejszym planem.

§ 15. Uchwała wchodzi w życie po upływie 14 dni od dnia ogłoszenia w Dzienniku Urzędowym Województwa Mazowieckiego i podlega publikacji na stronie internetowej Urzędu Miasta Żyrardowa.

Przewodniczący Rady Miasta

Ryszard Mirgos

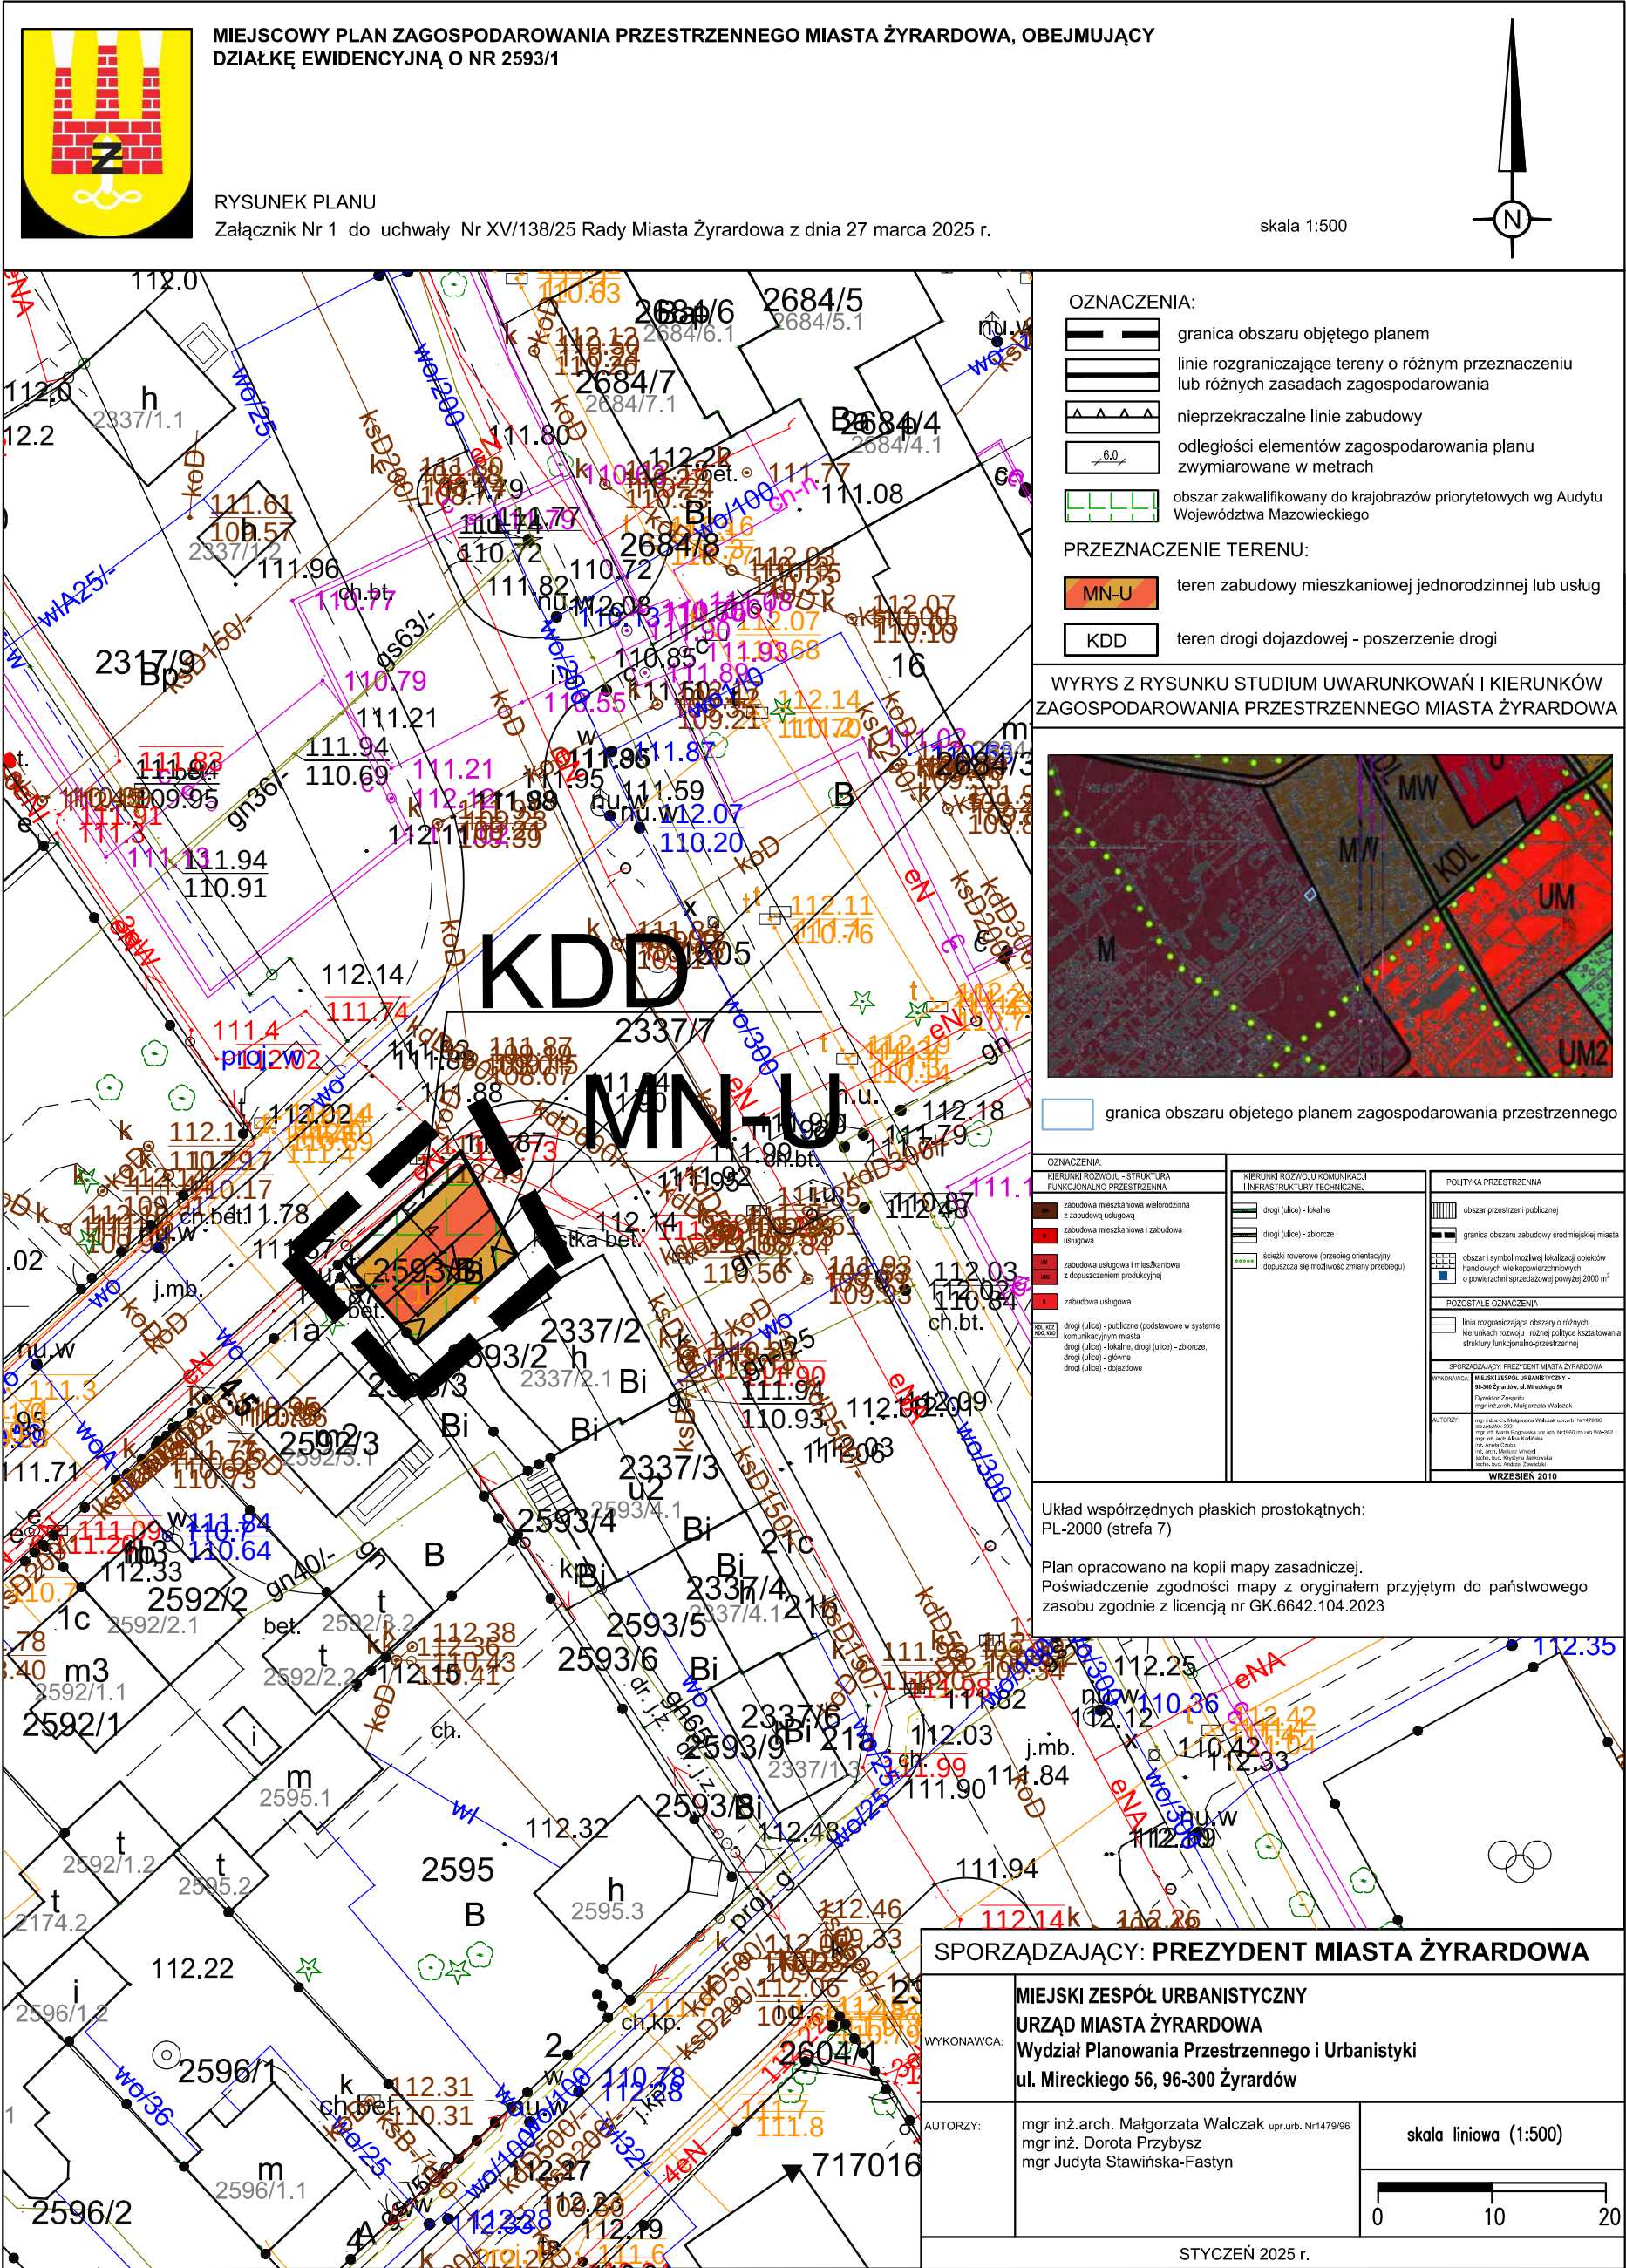

Załącznik Nr 2

do uchwały Nr XV/138/25**Rady Miasta Żyrardowa**

z dnia 27 marca 2025 r.

Rozstrzygnięcia dotyczące uwag zgłoszonych w czasie wyłożenia projektu miejscowego planu zagospodarowania przestrzennego miasta Żyrardowa, obejmującego działkę ewidencyjną o nr 2593/1, do publicznego wglądu.

Zgodnie z art. 17 pkt 12 ustawy z dnia 27 marca 2003 r. o planowaniu i zagospodarowaniu przestrzennym (Dz. U. z 2024 r. poz. 1130, 1907, 1940) i w związku z art. 67 ust. 3 pkt 4 ustawy z dnia 7 lipca 2023 r. o zmianie ustawy o planowaniu i zagospodarowaniu przestrzennym oraz niektórych ustaw (Dz. U. z 2023 r., poz. 1688), Prezydent Miasta rozpatruje uwagi wniesione do wyłożonego do publicznego wglądu projektu miejscowego planu zagospodarowania przestrzennego.

W okresie wyłożenia do publicznego wglądu ww. projektu miejscowego planu zagospodarowania przestrzennego Miasta Żyrardowa w dniach od 04.02.2025 r. do 25.02.2025 r. oraz w terminie składania uwag tj. do 11.03.2025 r. do treści ustaleń przyjętych w projekcie planu nie zgłoszono uwag i wniosków.

Załącznik Nr 3

do uchwały Nr XV/138/25**Rady Miasta Żyrardowa**

z dnia 27 marca 2025 r.

Sposób realizacji zapisanych w miejscowym planie zagospodarowania przestrzennego miasta Żyrardowa, obejmującym działkę ewidencyjną o nr 2593/1, inwestycji z zakresu infrastruktury technicznej, które należą do zadań własnych gminy – Miasto Żyrardów oraz zasady ich finansowania.

Za podstawę przyjęcia do realizacji zadań określonych w § 11 ww. miejscowego planu zagospodarowania przestrzennego, które należą do zadań własnych gminy – Miasto Żyrardów, stanowiąc będą zapisy Wieloletniego Planu Inwestycyjnego dla miasta Żyrardowa, zatwierdzonego w trybie uchwały Rady Miasta Żyrardowa.

Określenie terminów przystąpienia i zakończenia realizacji tych zadań, ustalane będzie według kryteriów i zasad przyjętych przy konstruowaniu Wieloletniego Planu Inwestycyjnego.

Finansowanie kosztów ponoszonych przy realizacji zadań w zakresie obejmującym modernizację i rozbudowę sieci i urządzeń infrastruktury jako inwestycji celu publicznego dla sieci wodociągowych, kanalizacyjnych, dróg, których budowa i eksploatacja należy do zadań własnych gminy – Miasto Żyrardów, odbywać się będzie przy pełnym lub częściowym udziale środków budżetowych, zgodnie z przepisami o finansach publicznych.

Załącznik	Nr	4	do	uchwały	Nr	XV/138/25
Rady			Miasta			Żyrardowa
z	dnia	27	marca		2025	r.
Zalacznik4.gml						

Dane przestrzenne, o których mowa w art. 67a ust. 3 i 5 ustawy z dnia 27 marca 2003 r. o planowaniu i zagospodarowaniu przestrzennym (j.t. Dz.U. z 2020 r. poz. 293 z późn. zm.) ujawnione zostaną po kliknięciu w ikonę