



DZIENNIK URZĘDOWY

WOJEWÓDZTWA MAZOWIECKIEGO

Warszawa, dnia 16 maja 2025 r.

Poz. 4920

Podpisany przez:

Ślawomir Ryszard Parys

Data: 16.05.2025 12:24:29



UCHWAŁA NR X.115.2025 RADY GMINY MIŃSK MAZOWIECKI

z dnia 20 marca 2025 r.

w sprawie miejscowego planu zagospodarowania przestrzennego gminy Mińsk Mazowiecki obejmującego części miejscowość Gliniak – ETAP A.1

Na podstawie art. 18 ust. 2 pkt 5 ustawy z dnia 8 marca 1990 r. o samorządzie gminnym (Dz. U. z 2024 r. poz. 1465 z późn. zm.), art. 20 ust. 1 ustawy z dnia 27 marca 2003 r. o planowaniu i zagospodarowaniu przestrzennym (Dz. U. z 2024 r. poz. 1130 z późn. zm.), w związku z art. 67 ust. 3 ustawy z dnia 7 lipca 2023 r. o zmianie ustawy o planowaniu i zagospodarowaniu przestrzennym oraz niektórych innych ustaw (Dz. U. z 2023 r. poz. 1688 z późn. zm.) oraz w związku z uchwałą Nr XLVI.415.2022 Rady Gminy Mińsk Mazowiecki z dnia 17 listopada 2022 r. w sprawie przystąpienia do sporządzenia miejscowego planu zagospodarowania przestrzennego gminy Mińsk Mazowiecki obejmującego części miejscowość Gliniak, zmienioną uchwałą Nr LIX.558.2023 Rady Gminy Mińsk Mazowiecki z dnia 26 października 2023 r., zmienioną uchwałą Nr V.38.2024. Rady Gminy Mińsk Mazowiecki z dnia 12 września 2024 r., **Rada Gminy Mińsk Mazowiecki** stwierdza, że projekt miejscowego planu zagospodarowania przestrzennego gminy Mińsk Mazowiecki obejmujący części miejscowości Gliniak – ETAP A.1, nie narusza ustaleń studium uwarunkowań i kierunków zagospodarowania przestrzennego gminy Mińsk Mazowiecki uchwalonego Uchwałą nr XXVI/141/09 Rady Gminy Mińsk Mazowiecki z dnia 12 sierpnia 2009 r., zmienionego uchwałą Nr XXXVIII.333.2022 Rady Gminy Mińsk Mazowiecki z dnia 17 marca 2022 r. oraz zmienionego uchwałą Nr XLVII.432.2022 Rady Gminy Mińsk Mazowiecki z dnia 15 grudnia 2022 r. i **uchwała, co następuje:**

Rozdział 1.

Ustalenia wprowadzające

§ 1.1. Uchwała się miejscowy plan zagospodarowania przestrzennego gminy Mińsk Mazowiecki obejmujący części miejscowości Gliniak – ETAP A.1, zwany dalej planem.

2. Granice obszarów objętych ustaleniami planu określają rysunki planu w skali 1:2000, stanowiące Załączniki Nr 1-2 do niniejszej uchwały, będące integralną częścią planu.

3. Każdy z załączników graficznych, o których mowa w ust. 2 przedstawia jednostkę przestrzenną, której numer porządkowy odpowiada numerowi danego załącznika graficznego.

4. Załącznikami do niniejszej uchwały są ponadto:

- 1) Załącznik Nr 3 – Rozstrzygnięcie Rady Gminy Mińsk Mazowiecki o sposobie rozpatrzenia nieuwzględnionych uwag do projektu miejscowego planu zagospodarowania przestrzennego;
- 2) Załącznik Nr 4 – Rozstrzygnięcie Rady Gminy Mińsk Mazowiecki o sposobie realizacji zapisanych w planie inwestycji z zakresu infrastruktury technicznej, które należą do zadań własnych gminy oraz zasadach ich finansowania;
- 3) Załącznik Nr 5 – dane przestrzenne dla planu w postaci dokumentu elektronicznego.

§ 2. 1. Ilekcóć w dalszych przepisach niniejszej uchwały jest mowa o:

- 1) **planie** – należy przez to rozumieć ustalenia miejscowego planu zagospodarowania przestrzennego, o którym mowa w §1 niniejszej uchwały;
- 2) **rysunku planu** – należy przez to rozumieć rysunki planu sporządzone w skali 1:2000, stanowiące Załączniki Nr 1-2 do uchwały;
- 3) **przepisach odrębnych** – należy przez to rozumieć przepisy ustaw wraz z aktami wykonawczymi poza ustawą z dnia 27 marca 2003 r. o planowaniu i zagospodarowaniu przestrzennym;
- 4) **terenie** – należy przez to rozumieć fragment obszaru planu o określonym przeznaczeniu, ustalonym zgodnie z klasami przeznaczenia terenu wskazanymi w załączniku nr 1 do rozporządzenia Ministra Rozwoju i Technologii z dnia 17 grudnia 2021 r. w sprawie wymaganego zakresu projektu miejscowego planu zagospodarowania przestrzennego, lub o odrębnych zasadach zagospodarowania, wydzielony na rysunku planu liniami rozgraniczającymi i oznaczony symbolem liczbowym i literowym;
- 5) **przeznaczeniu podstawowym** – należy przez to rozumieć przeznaczenie dominujące na danym terenie lub działce budowlanej, ustalone zgodnie z klasami przeznaczenia terenu wskazanymi w załączniku nr 1 do rozporządzenia Ministra Rozwoju i Technologii z dnia 17 grudnia 2021 r. w sprawie wymaganego zakresu projektu miejscowego planu zagospodarowania przestrzennego;
- 6) **przeznaczeniu uzupełniającym** – należy przez to rozumieć przeznaczenie inne niż podstawowe, które uzupełnia lub wzbogaca przeznaczenie podstawowe;
- 7) **nieprzekraczalnej linii zabudowy** – należy przez to rozumieć, wyznaczone na rysunku planu, linie określające najmniejszą dopuszczalną odległość, w jakiej może być usytuowany budynek w stosunku do linii rozgraniczającej drogi lub innego terenu, bez uwzględnienia balkonów, loggii, werand, ganków, wykuszy, okapów, nadwieszów, rynien, rur spustowych, gzymsów, parapetów, schodów, ramp oraz innych podobnych elementów architektonicznych wystających poza obrys budynku nie więcej niż 1,5 m oraz schodów zewnętrznych, podestów i ramp przy wejściach do budynków;
- 8) **dachu płaskim** – należy przez to rozumieć dach o kącie nachylenia połaci dachowych nie większym niż 12°;
- 9) **istniejącym budynku** - należy przez to rozumieć istniejący w dniu wejścia w życie planu budynek lub budynek, dla którego wydana została ostateczna decyzja o pozwoleniu na budowę lub zgłoszenie obowiązujące na dzień wejścia w życie planu;
- 10) **wysokości obiektu budowlanego niebędącego budynkiem** – należy przez to rozumieć całkowitą wysokość obiektu budowlanego niebędącego budynkiem, mierzoną od najwyższego poziomu terenu w obrysie obiektu do najwyższej położonego punktu tego obiektu;
- 11) **usługach nieuciążliwych** - należy przez to rozumieć usługi nie należące do przedsięwzięć mogących potencjalnie lub zawsze znacząco oddziaływać na środowisko;
- 12) **nadbudowie** – należy przez to rozumieć rodzaj budowy, w wyniku której powstaje nowa część istniejącego już obiektu budowlanego i zwiększają się jego parametry w szczególności: wysokość, powierzchnia użytkowa, kubatura ale nie zwiększa się powierzchnia zabudowy obiektu;
- 13) **rozbudowie** – należy przez to rozumieć rodzaj budowy, w wyniku której powstaje nowa część istniejącego już obiektu budowlanego i zwiększają się jego parametry w szczególności: powierzchnia zabudowy, powierzchnia użytkowa, kubatura, długość, szerokość ale nie zwiększa się wysokość obiektu.

2. Definicje pozostałych pojęć niewymienionych w ust. 1, a użytych w niniejszej uchwale znajdują się w przepisach odrębnych.

§ 3. 1. Dla obszaru objętego granicami określonymi w §1 niniejszej uchwały ustala się:

- 1) przeznaczenie terenów oraz linie rozgraniczające tereny o różnym przeznaczeniu lub różnych zasadach zagospodarowania;
- 2) zasady ochrony i kształtowania ładu przestrzennego;
- 3) zasady ochrony środowiska, przyrody i krajobrazu;
- 4) zasady kształtowania krajobrazu;

- 5) zasady ochrony dziedzictwa kulturowego i zabytków, w tym krajobrazów kulturowych oraz dóbr kultury współczesnej;
- 6) zasady kształtowania zabudowy oraz wskaźniki zagospodarowania terenu, maksymalną i minimalną intensywność zabudowy jako wskaźnik powierzchni całkowitej zabudowy w odniesieniu do powierzchni działki budowlanej, minimalny udział procentowy powierzchni biologicznie czynnej w odniesieniu do powierzchni działki budowlanej, maksymalną wysokość zabudowy, minimalną liczbę miejsc do parkowania w tym miejsca przeznaczone na parkowanie pojazdów zaopatrzonych w kartę parkingową i sposób ich realizacji oraz linie zabudowy i gabaryty obiektów;
- 7) granice i sposoby zagospodarowania terenów lub obiektów podlegających ochronie, ustalonych na podstawie odrębnych przepisów;
- 8) szczegółowe zasady i warunki scalania i podziału nieruchomości objętych planem miejscowym;
- 9) zasady modernizacji, rozbudowy i budowy systemów komunikacji i infrastruktury technicznej;
- 10) szczególne warunki zagospodarowania terenów oraz ograniczenia w ich użytkowaniu, w tym zakaz zabudowy;
- 11) stawki procentowe, na podstawie których określa się jednorazową opłatę wynikającą ze wzrostu wartości nieruchomości w związku z uchwaleniem planu.

2. Na obszarze objętym planem nie zachodzą przesłanki do ustalenia:

- 1) granic i sposobów zagospodarowania terenów górniczych, a także obszarów szczególnego zagrożenia powodzią, obszarów osuwania się mas ziemnych, krajobrazów priorytetowych określonych w audycie krajobrazowym oraz w planach zagospodarowania przestrzennego województwa;
- 2) wymagania wynikające z potrzeb kształtowania przestrzeni publicznych;
- 3) sposobów i terminów tymczasowego zagospodarowania, urządzania i użytkowania terenów.

§ 4. 1. Każdy teren o różnym przeznaczeniu lub różnych zasadach zagospodarowania oznacza się symbolem cyfrowo-cyfrowo-literowym, gdzie:

- 1) pierwsza cyfra zakończona kropką oznacza numer jednostki przestrzennej;
- 2) druga cyfra oznacza numer porządkowy terenu wyróżniający go spośród pozostałych terenów o tym samym przeznaczeniu w obrębie tej samej jednostki przestrzennej;
- 3) symbol literowy oznacza przeznaczenie terenu.

2. Ustala się następujące symbole dla określenia przeznaczenia terenów:

- 1) **MN-U** – teren zabudowy mieszkaniowej jednorodzinnej lub usług;
- 2) **P** – teren produkcji;
- 3) **KDL** – teren drogi lokalnej;
- 4) **KDD** – teren drogi dojazdowej;
- 5) **KR** – teren komunikacji drogowej wewnętrznej;
- 6) **RN** – teren rolnictwa z zakazem zabudowy;
- 7) **RZ** – teren zabudowy związanej z rolnictwem;
- 8) **L** – teren lasu.

3. W przypadku zastosowania na danym terenie dwóch lub trzech klas przeznaczenia, wymienione przeznaczenia mogą być realizowane zarówno łącznie jak i zamiennie.

4. Dla każdego z terenów, o których mowa w ust. 2, obowiązują łącznie ustalenia ogólne zawarte w Rozdziale II, ustalenia szczegółowe zawarte w Rozdziale III oraz ustalenia końcowe zawarte w Rozdziale IV niniejszej uchwały.

§ 5. Rysunek planu zawiera następujące elementy:

- 1) nazwę planu, określenie skali rysunku w formie liczbowej i liniowej, informację o układzie współrzędnych zgodnym z obowiązującym państwowym systemem odniesień przestrzennych oraz wskazanie kierunku północy;
- 2) informację o źródle pochodzenia użytego materiału państwowego zasobu geodezyjnego i kartograficznego;
- 3) wyrys ze studium uwarunkowań i kierunków zagospodarowania przestrzennego gminy, z oznaczeniem granic obszarów objętych planem miejscowym wraz z legendą zawierającą oznaczenia występujące na tym wyrysie;
- 4) oznaczenia obowiązujące będące ustaleniami planu:
 - a) granice obszaru objętego planem miejscowym,
 - b) linie rozgraniczające,
 - c) nieprzekraczalne linie zabudowy,
 - d) zwymiarowane wzajemnie odległości elementów zagospodarowania w metrach,
 - e) granice pasów technologicznych od napowietrznych linii elektroenergetycznych średniego napięcia 15 kV,
 - f) strefa „OW” obserwacji archeologicznych,
 - g) przeznaczenie terenów;
- 5) oznaczenia obowiązujące wynikające z przepisów odrębnych:
 - a) miejsce pamięci narodowej,
 - b) granice Mińskiego Obszaru Chronionego Krajobrazu,
 - c) granice powierzchni ograniczającej wysokość zabudowy do 325 m n.p.m. w otoczeniu Lotniska Wojskowego Mińsk Mazowiecki,
 - d) strefa ochronna linii kolejowej 10 m,
 - e) strefa ochronna linii kolejowej 20 m,
 - f) strefa ograniczeń zabudowy wynikająca z przepisów odrębnych z zakresu prawa budowlanego;
- 6) oznaczenia informacyjne, niebędące ustaleniami planu:
 - a) napowietrzne linie elektroenergetyczne średniego napięcia 15 kV,
 - b) granice terenów zamkniętych poza obszarem opracowania,
 - c) przebieg linii rozgraniczających w planach miejscowych obowiązujących poza obszarem opracowania,
 - d) proponowany przebieg linii rozgraniczających poza obszarem opracowania,
 - e) granica gminy Mińsk Mazowiecki.

Rozdział 2.

Ustalenia ogólne

§ 6. W zakresie zasad ochrony i kształtowania ładu przestrzennego oraz w zakresie zasad kształtowania zabudowy oraz wskaźników zagospodarowania ustala się:

- 1) lokalizacja budynków zgodnie z oznaczonymi na rysunku planu nieprzekraczalnymi liniami zabudowy;
- 2) możliwość lokalizacji na działce budowlanej budynków w odległości nie mniejszej niż 1,5 m od granicy lub bezpośrednio przy tej granicy;
- 3) przy zagospodarowaniu terenów w rejonie skrzyżowań, obowiązek zachowania pól widoczności zgodnie z przepisami odrębnymi;
- 4) dla budynków istniejących:
 - a) znajdujących się częściowo między linią rozgraniczającą terenu a linią zabudowy, dopuszcza się ich:
 - rozbudowę wyłącznie w granicach obszaru wyznaczonego przez linie zabudowy,

- remont, przebudowę i nadbudowę,
 - b) zlokalizowanych w całości poza liniami zabudowy lub których funkcja jest niezgodna z przeznaczeniem terenu ustalonym w planie, dopuszczenie:
 - remontu i przebudowy,
 - wykonywania innych robót budowlanych polegających na doprowadzeniu do zgodności z przepisami odrębnymi z zakresu budownictwa, bez prawa do rozbudowy,
 - c) wyższych niż określono w ustaleniach tekstu planu dopuszczenie:
 - rozbudowy, przy czym maksymalna wysokość rozbudowywanej części budynku, nie może przekroczyć parametrów ustalonych w tekście planu,
 - remontu i przebudowy,
 - wykonywania innych robót budowlanych polegających na doprowadzeniu do zgodności z przepisami odrębnymi z zakresu budownictwa,
 - d) dopuszcza się zachowanie istniejącego układu połączeń dachowych oraz geometrii dachu w przypadku remontu, przebudowy lub rozbudowy;
- 5) dopuszcza się możliwość lokalizacji urządzeń wytwarzających energię z odnawialnych źródeł energii, z wyłączeniem elektrowni wiatrowych i biogazowni, na terenach:
- a) **P**,
 - b) **MN-U, RZ**, w postaci:
 - wolnostojących urządzeń o mocy zainstalowanej elektrycznej nie większej niż 500 kW,
 - urządzeń innych niż wolnostojące,
 - c) innych niż wymieniono w lit. a i b, na których plan dopuszcza w ustaleniach szczegółowych urządzenia infrastruktury technicznej, w postaci:
 - wolnostojących urządzeń fotowoltaicznych o mocy zainstalowanej elektrycznej nie większej niż 1000 kW,
 - urządzeń innych niż wolnostojące,
 - d) w przypadku lokalizacji infrastruktury odnawialnych źródeł energii w sąsiedztwie terenu kolejowego, instalacje fotowoltaiczne powinny być tak ustawione, aby słońce padające na nie, nie odbijało się w stronę torów. Należy stosować powłoki antyrefleksyjne oraz inne rozwiązania i materiały nie powodujące negatywnego wpływu na ruch kolejowy, w szczególności oślepiania maszynistów;
- 6) wszystkie inwestycje na terenie objętym ustaleniami planu, które zostały zrealizowane, rozpoczęte lub są realizowane oraz są zgodnie z obowiązującym w momencie ich rozpoczęcia prawem, lecz są niezgodne z ustaleniami planu, zostają uznane za przyjęte;
- 7) z zastrzeżeniem obostrzeń wynikających z przepisów odrębnych z zakresu potrzeb obronności i bezpieczeństwa państwa maksymalną wysokość obiektów budowlanych niebędących budynkami:
- a) dla wiat i altan: 7 m,
 - b) dla konstrukcji wsporczych montowanych do gruntu wraz z zamocowanymi instalacjami fotowoltaicznymi oraz dla kontenerowych stacji transformatorowych: 7 m,
 - c) dla pozostałych obiektów budowlanych nie wymienionych w lit. a i b: 20 m,
 - d) dopuszcza się zachowanie istniejącej wysokości dla obiektów wyższych niż określono w lit. a i c, w przypadku ich remontu, przebudowy lub rozbudowy;
- 8) ustalenia wskazane w pkt. 7 nie dotyczą obiektów budowlanych łączności publicznej realizowanych w oparciu o przepisy odrębne z tego zakresu;
- 9) nie określa się minimalnej powierzchni nowo wydzielonej działki budowlanej;

- 10) położenie linii rozgraniczających i linii zabudowy w miejscach, które nie zostały zwymiarowane na rysunku planu, należy ustalić poprzez odczyt rysunku planu w oparciu o jego skalę;
- 11) nakaz stosowania zasad uniwersalnego projektowania w rozumieniu przepisów odrębnych dotyczących zapewniania dostępności osobom ze szczególnymi potrzebami.

§ 7. W zakresie zasad ochrony środowiska, przyrody, krajobrazu kulturowego i krajobrazu, w tym zasady kształtowania krajobrazu ustala się:

- 1) zakaz lokalizowania przedsięwzięć mogących zawsze znacząco oddziaływać na środowisko w ramach terenów oznaczonych na rysunku planu symbolami **MN-U** i **RZ**, z wyjątkiem inwestycji celu publicznego, w szczególności inwestycji z zakresu infrastruktury technicznej, w tym komunikacji drogowej;
- 2) zakaz lokalizowania zakładów o zwiększonym lub dużym ryzyku wystąpienia poważnych awarii;
- 3) obowiązek przestrzegania przepisów odrębnych dotyczących standardów jakości środowiska, w szczególności w zakresie hałasu, wibracji, emisji zanieczyszczeń oraz promieniowania elektromagnetycznego;
- 4) ustala się zasady ochrony rowów melioracyjnych:
 - a) nakazuje się zachowanie przebiegu, ciągłości i drożności systemu rowów melioracyjnych, przebiegających przez obszar objęty planem miejscowym, z zastrzeżeniem lit. b,
 - b) dopuszcza się przebudowę, przekrycie, zmianę przebiegu rowów i rowów melioracyjnych na warunkach przepisów odrębnych,
 - c) nakazuje się zapewnienie dostępu do rowów melioracyjnych dla służb eksploatacyjnych;
- 5) obowiązek stosowania standardów akustycznych w zakresie ochrony przed hałasem, określonych przepisami odrębnymi:
 - a) dla terenów oznaczonych symbolami **MN-U** jak dla terenów zabudowy mieszkaniowo-usługowej,
 - b) dla terenów oznaczonych symbolem **RZ** jak dla terenów zabudowy zagrodowej;
- 6) obowiązek przestrzegania zapisów obowiązującej uchwały w sprawie Mińskiego Obszaru Chronionego Krajobrazu.

§ 8. W zakresie zasad ochrony dziedzictwa kulturowego i zabytków oraz dóbr kultury współczesnej ustala się:

- 1) ochronę zabytków archeologicznych (stanowiska archeologicznego nr ew. AZP 58-71/4), w formie strefy „OW” obserwacji archeologicznych;
- 2) w obrębie strefy „OW” obserwacji archeologicznych - przekształcenie bądź użytkowanie mogące powodować degradację wartości naukowej i kulturowej zabytków archeologicznych może nastąpić wyłącznie po spełnieniu wymogów zawartych w przepisach odrębnych, dotyczących ochrony zabytków i opieki nad zabytkami, a także dotyczącymi postępowania z zabytkami w procesie budowlanym;
- 3) miejsce pamięci narodowej, oznaczone na rysunku planu, dla którego ustala się:
 - a) nakaz jego utrzymywania,
 - b) zakaz gromadzenia odpadów i mas ziemnych w obrębie miejsca pamięci,
 - c) zakaz całkowitego zasłaniania przez obiekty budowlane oraz drzewa i krzewy miejsca pamięci będącego pomnikiem z przyległych dróg lub chodników.

§ 9. W zakresie granic i sposobów zagospodarowania terenów lub obiektów podlegających ochronie, na podstawie przepisów odrębnych, ustala się:

- 1) obowiązek przestrzegania ustaleń wynikających z przepisów odrębnych z zakresu potrzeb obronności i bezpieczeństwa państwa, w zasięgu powierzchni ograniczających wysokość zabudowy do 325 m n.p.m w otoczeniu lotniska wojskowego w Mińsku Mazowieckim;
- 2) obowiązek przestrzegania ustaleń wynikających z przepisów odrębnych z zakresu prawa ochrony przyrody oraz przepisów wykonawczych, w granicach Mińskiego Obszaru Chronionego Krajobrazu.

§ 10. W zakresie szczególnych warunków zagospodarowania terenów oraz ograniczeń w ich użytkowaniu, w tym zakazu zabudowy ustala się:

- 1) w granicach pasów technologicznych od napowietrznych linii elektroenergetycznych średniego napięcia 15 kV obejmujących pas szerokości 15 m (po 7,5 m na każdą stronę od osi linii elektroenergetycznej), ustala się zagospodarowanie zgodnie z przepisami odrębnymi;
- 2) w granicach stref ochronnych linii kolejowej 10 m i 20 m, wskazanych na rysunku planu, w celu zapewnienia eksploatacji linii kolejowej, działania urządzeń związanych z prowadzeniem ruchu kolejowego obowiązują nakazy, zakazy oraz ograniczenia w użytkowaniu, zgodnie z przepisami odrębnymi z zakresu transportu kolejowego, w tym dotyczące lokalizacji obiektów budowlanych, sytuowania drzew i krzewów oraz wykonywania robót ziemnych, przy czym ograniczenia w sytuowaniu budowli i budynków dotyczą wyłącznie strefy ochronnej linii kolejowych 10 m;
- 3) strefę ograniczeń zabudowy wynikającą z przepisów odrębnych z zakresu prawa budowlanego, obejmującą pas szerokości 12 m od linii rozgraniczającej lasu, w granicach której obowiązują szczególne warunki zagospodarowania terenu oraz ograniczenia w użytkowaniu.

§ 11. 1. W zakresie zasad i warunków scalania i podziału nieruchomości, określonych w przepisach odrębnych, ustala się:

- 1) dla terenów oznaczonych na rysunku planu symbolami **MN-U**:
 - a) minimalna powierzchnia działki: 800 m²,
 - b) minimalna szerokość frontu działki: 20 m,
 - c) kąt położenia granic działki w stosunku do pasa drogowego: $45 \div 90^\circ$;
- 2) dla terenu oznaczonego na rysunku planu symbolem **P**:
 - a) minimalna powierzchnia działki: 2000 m²,
 - b) minimalna szerokość frontu działki: 25 m,
 - c) kąt położenia granic działki w stosunku do pasa drogowego: $45 \div 90^\circ$.

2. Zasad i warunków wymienionych w ust. 1 nie stosuje się do działek wydzielanych na potrzeby obiektów i urządzeń infrastruktury technicznej.

3. Na obszarze objętym planem nie wyznacza się granic obszarów wymagających przeprowadzenia scaleń i podziałów nieruchomości.

4. Zapisy ust. 1-3 nie dotyczą procedury podziału nieruchomości określonej w przepisach odrębnych.

§ 12. W zakresie zasad modernizacji, rozbudowy i budowy systemów komunikacji oraz minimalnej liczby miejsc do parkowania i sposobu ich realizacji ustala się:

- 1) powiązanie obszaru objętego planem z zewnętrznym układem komunikacyjnym oraz obsługę obszaru objętego planem poprzez:
 - a) drogi lokalne (**KDL**),
 - b) drogi dojazdowe (**KDD**),
 - c) tereny komunikacji drogowej wewnętrznej (**KR**),
 - d) tereny komunikacji drogowej wewnętrznej nie wskazane na rysunku planu (istniejące i projektowane), zgodnie z zasadami określonymi w pkt. 2,
 - e) dojścia i dojazdy nie wskazane na rysunku planu;
- 2) dopuszcza się lokalizację komunikacji drogowej wewnętrznej nie oznaczonej na rysunku planu i ustala się dla niej następujące parametry i zasady prowadzenia:
 - a) minimalna szerokość komunikacji drogowej wewnętrznej:
 - 5 m dla dróg o długości do 80 m,
 - 8 m dla dróg o długości powyżej 80 m,

- b) komunikacja drogowa wewnętrzna o długości powyżej 80 m powinna mieć dwa włączenia do układu dróg publicznych lub zakończenie placem manewrowym w kształcie kwadratu o długości boku minimum 12,5 m. Dopuszcza się inny kształt placu manewrowego umożliwiający zawarcie w jego wnętrzu okręgu o średnicy minimum 12,5 m,
 - c) minimalna szerokość komunikacji drogowej wewnętrznej mającej swój początek na istniejących placach manewrowym wynosi 8 m oraz powinna spełniać warunki zawarte w lit. b,
 - d) włączenia do komunikacji drogowej wewnętrznej z dróg publicznych winny być sytuowane w miarę możliwości w osi drogi znajdującej się po przeciwnej stronie,
 - e) skrzyżowania komunikacji drogowej wewnętrznej należy projektować pod kątem zbliżonym do kąta prostego;
- 3) obowiązek zapewnienia miejsc do parkowania, przy uwzględnieniu następujących minimalnych wskaźników:
- a) dla budynków mieszkalnych jednorodzinnych – 2 stanowiska postojowe na 1 lokal mieszkalny,
 - b) dla obiektów usługowych oraz użyteczności publicznej – 1 stanowisko postojowe na 40 m² powierzchni użytkowej,
 - c) dla zabudowy produkcyjnej, składów i magazynów – 35 stanowisk postojowych na 100 zatrudnionych,
 - d) dla obiektów, o których mowa w lit. b - c w przypadku wyznaczenia stanowisk postojowych w liczbie większej niż 15, co najmniej 4%, lecz nie mniej niż jedno z tych stanowisk, przeznacza się dla pojazdów zaopatrzonych w kartę parkingową,
 - e) wymaganą liczbę stanowisk postojowych należy określić proporcjonalnie względem przyjętej jednostki przeliczeniowej, z zaokrągleniem w górę do kolejnej liczby całkowitej;
- 4) miejsca do parkowania, o których mowa w pkt 3, należy realizować jako nadziemne, w tym w garażach lub pod wiatą, lub podziemne.

§ 13. 1. W zakresie zasad modernizacji, rozbudowy i budowy systemów infrastruktury technicznej ustala się:

- 1) zaopatrzenie terenów przeznaczonych w planie na cele zabudowy, w sieci infrastruktury technicznej poprzez istniejące, rozbudowywane oraz nowe zbiorowe systemy uzbrojenia:
 - a) istniejącą i/lub projektowaną sieć wodociągową z systemem przeciwpożarowym,
 - b) istniejącą i/lub projektowaną sieć kanalizacji sanitarnej,
 - c) istniejącą i/lub projektowaną sieć kanalizacji deszczowej,
 - d) istniejącą i/lub projektowaną sieć gazową,
 - e) istniejące i/lub projektowane sieci elektroenergetyczne,
 - f) istniejące i/lub projektowane sieci ciepłownicze,
 - g) istniejące i/lub projektowane sieci telekomunikacyjne;
- 2) zachowanie i użytkowanie istniejących obiektów i urządzeń infrastruktury technicznej, a także ich remont, przebudowę i rozbudowę;
- 3) dopuszczenie lokalizowania sieci infrastruktury technicznej oraz urządzeń z nimi związanych w liniach rozgraniczających dróg, a także na pozostałych terenach, o ile lokalizacja ta zgodna jest z ustaleniami szczegółowymi planu oraz z przepisami odrębnymi;
- 4) dopuszcza się realizację urządzeń służących produkcji energii z odnawialnych źródeł na zasadach określonych w §6 pkt 5.

2. W zakresie zaopatrzenia w wodę ustala się:

- 1) zaopatrzenie w wodę z istniejącej i/lub projektowanej sieci wodociągowej o minimalnej średnicy rur Ø 40 mm;
- 2) dopuszcza się zaopatrzenia ze studni indywidualnych, na warunkach określonych w przepisach odrębnych;

3) budowę, rozbudowę, przebudowę istniejącej i/lub projektowanej sieci wodociągowej zgodnie z przepisami odrębnymi, z uwzględnieniem wymogów dotyczących przeciwpożarowego zaopatrzenia w wodę.

3. W zakresie **odprowadzania ścieków** ustala się:

- 1) odprowadzanie ścieków do istniejącej i/lub projektowanej sieci kanalizacji sanitarnej, o minimalnej średnicy rur $\varnothing$ 63 mm, zgodnie z przepisami odrębnymi;
- 2) dopuszcza się odprowadzanie ścieków do bezodpływowego zbiornika do gromadzenia nieczystości lub do indywidualnego/lokalnego systemu oczyszczania ścieków na warunkach określonych w przepisach odrębnych.

4. W zakresie **odprowadzania wód opadowych i/lub roztopowych** ustala się:

- 1) z terenu powierzchniowo z możliwością odprowadzania do istniejącej i/lub projektowanej sieci kanalizacji deszczowej, o minimalnej średnicy rur $\varnothing$ 150 mm, zgodnie z przepisami odrębnymi;
- 2) zakaz odprowadzania wód opadowych do sieci kanalizacji sanitarnej;
- 3) dopuszczenie retencjonowania wód opadowych i roztopowych oraz odprowadzania ich do wód i do gruntu, na warunkach określonych w przepisach odrębnych;
- 4) dopuszczenie wykorzystywania wód opadowych i roztopowych na cele gospodarcze i przeciwpożarowe;
- 5) zakaz odprowadzania wód opadowych i roztopowych z terenów sąsiednich na tereny kolejowe i wykorzystywania do tego celu kolejowych urządzeń odwadniających.

5. W zakresie **zaopatrzenia w gaz** ustala się:

- 1) zasilanie z istniejącej i/lub projektowanej sieci gazowej, o minimalnej średnicy rur $\varnothing$ 32 mm;
- 2) do czasu realizacji sieci gazowej zaopatrzenie w oparciu o indywidualne rozwiązania, w szczególności butli i zbiorników na gaz płynny;
- 3) budowę, rozbudowę, przebudowę sieci gazowych zgodnie z przepisami odrębnymi.

6. W zakresie **zaopatrzenia w energię elektryczną** ustala się:

- 1) zasilanie z istniejących i projektowanych sieci elektroenergetycznych napowietrznych i kablowych średniego i niskiego napięcia;
- 2) rozbudowę, przebudowę, budowę nowych sieci oraz budowę urządzeń elektroenergetycznych zgodnie z przepisami odrębnymi;
- 3) dopuszcza się zaopatrzenie z urządzeń służących produkcji energii z odnawialnych źródeł na zasadach określonych w § 6 pkt 5.

7. W zakresie **zaopatrzenia w ciepło** ustala się:

- 1) zaopatrzenie w ciepło do celów grzewczych i ciepłej wody użytkowej ze źródeł indywidualnych/lokalnych z zachowaniem wymogów ochrony środowiska określonych w przepisach odrębnych;
- 2) dopuszcza się zaopatrzenie z urządzeń służących produkcji energii z odnawialnych źródeł na zasadach określonych w § 6 pkt 5.

8. W zakresie **telekomunikacji** ustala się:

- 1) obsługę w oparciu o istniejącą sieć telekomunikacyjną z możliwością jej rozbudowy i modernizacji z zachowaniem warunków określonych w przepisach odrębnych;
- 2) możliwość lokalizowania przedsięwzięć z zakresu łączności publicznej.

9. W zakresie **gospodarki odpadami** ustala się gromadzenie i selekcję odpadów na posesjach w urządzeniach przystosowanych do ich gromadzenia zgodnie z przepisami odrębnymi z zakresu utrzymania czystości i porządku w gminie.

Rozdział 3.

Ustalenia szczegółowe

§ 14. 1. Dla terenów zabudowy mieszkaniowej jednorodzinnej lub usług, oznaczonych na rysunku planu symbolami **1.1MN-U - 1.4MN-U** ustala się:

- 1) przeznaczenie podstawowe: zabudowa mieszkaniowa jednorodzinna lub usługowa, z zastrzeżeniem ust. 3;
- 2) przeznaczenie uzupełniające:
 - a) komunikacja drogowa wewnętrzna,
 - b) komunikacja pieszo-rowerowa,
 - c) zieleń,
 - d) wody powierzchniowe śródlądowe,
 - e) obiekty i urządzenia infrastruktury technicznej.

2. Dla terenów, o których mowa w ust. 1, **w zakresie ochrony i kształtowania ład przestrzennego, kształtowania krajobrazu, zabudowy oraz wskaźników zagospodarowania terenu**, ustala się:

- 1) za zgodne z przeznaczeniem, o którym mowa w ust. 1, uznaje się:
 - a) budynki gospodarcze, garaże i wiaty,
 - b) urządzenia wodne,
 - c) dojścia i dojazdy,
 - d) istniejąca zabudowa zagrodowa z możliwością jej rozbudowy, przebudowy i nadbudowy oraz realizacji nowych budynków, w celu rozbudowy istniejących zagród w terenie **1.4MN-U**,
 - e) stanowiska postojowe;
- 2) nieprzekraczalne linie zabudowy: zgodnie z rysunkiem planu;
- 3) maksymalny wskaźnik powierzchni zabudowy w odniesieniu do powierzchni działki budowlanej dla terenów oznaczonych na rysunku planu symbolami:
 - a) **1.1MN-U – 1.3MN-U**: 40%,
 - b) **1.4MN-U**: 30%;
- 4) minimalny wskaźnik intensywności zabudowy: 0,001;
- 5) maksymalny wskaźnik intensywności zabudowy: 0,8;
- 6) minimalny udział procentowy powierzchni biologicznie czynnej: 40%;
- 7) maksymalna wysokość, z zastrzeżeniem obostrzeń wynikających z przepisów odrębnych z zakresu potrzeb obronności i bezpieczeństwa państwa:
 - a) budynków mieszkalnych jednorodzinnych oraz usługowych: 12 m,
 - b) pozostałych budynków: 7 m;
- 8) nachylenie połaci dachowych i geometria dachów: dopuszcza się wszystkie formy dachów o kącie nachylenia połaci dachowej do 42°, w tym dachy płaskie;
- 9) zasady kształtowania zabudowy oraz lokalizacji obiektów i funkcji:
 - a) zakaz lokalizacji punktów zbierania i przetwarzania odpadów, w tym złomu,
 - b) dopuszcza się zachowanie istniejących budynków inwentarskich z możliwością:
 - remontu, przebudowy i nadbudowy,
 - rozbudowy zgodnie z przepisami odrębnymi,
 - wykonywania innych robót budowlanych polegających na doprowadzeniu do zgodności z przepisami odrębnymi z zakresu budownictwa,

c) dopuszcza się zachowanie istniejących budowli rolniczych z możliwością:

- rozbudowy, przebudowy i nadbudowy,
- wykonywania innych robót budowlanych polegających na doprowadzeniu do zgodności z przepisami odrębnymi z zakresu budownictwa.

3. Dla terenów, o których mowa w ust. 1, **w zakresie szczególnych warunków zagospodarowania oraz ograniczeń w użytkowaniu:**

- 1) ustala się zakaz usług handlu wielkopowierzchniowego;
- 2) dopuszcza się wyłącznie usługi nieuciążliwe.

4. Dla terenów, o których mowa w ust. 1, ustala się obowiązek spełnienia ustaleń ogólnych.

§ 15. 1. Dla terenu produkcji, oznaczonego na rysunku planu symbolem **2.1P** ustala się:

- 1) przeznaczenie podstawowe: produkcja, z zastrzeżeniem ust. 3;
- 2) przeznaczenie uzupełniające:
 - a) usługi, z wyłączeniem usług handlu wielkopowierzchniowego,
 - b) komunikacja drogowa wewnętrzna,
 - c) komunikacja pieszo-rowerowa,
 - d) zieleni,
 - e) wody powierzchniowe śródlądowe,
 - f) obiekty i urządzenia infrastruktury technicznej.

2. Dla terenów, o których mowa w ust. 1, **w zakresie ochrony i kształtowania ładu przestrzennego, kształtowania krajobrazu, zabudowy oraz wskaźników zagospodarowania terenu,** ustala się:

- 1) za zgodne z przeznaczeniem, o którym mowa w ust. 1, uznaje się:
 - a) budynki gospodarcze, garaże i wiaty,
 - b) urządzenia wodne,
 - c) dojścia i dojazdy,
 - d) stanowiska postojowe;
- 2) nieprzekraczalne linie zabudowy: zgodnie z rysunkiem planu;
- 3) maksymalny wskaźnik powierzchni zabudowy w odniesieniu do powierzchni działki budowlanej: 70%;
- 4) minimalny wskaźnik intensywności zabudowy: 0,001;
- 5) maksymalny wskaźnik intensywności zabudowy: 1,2;
- 6) minimalny udział procentowy powierzchni biologicznie czynnej: 5%;
- 7) maksymalna wysokość budynków: 15 m;
- 8) nachylenie połaci dachowych i geometria dachów: dopuszcza się wszystkie formy dachów o kącie nachylenia połaci dachowej do 42°, w tym dachy płaskie.

3. Dla terenu o którym mowa w ust. 1, **w zakresie szczególnych warunków zagospodarowania oraz ograniczeń w użytkowaniu** ustala się: zakaz realizacji przemysłu portowego, elektrowni wiatrowych i biogazowni.

4. Dla terenów, o których mowa w ust. 1, ustala się obowiązek spełnienia ustaleń ogólnych.

§ 16. 1. Dla terenów drogi lokalnej, oznaczonych na rysunku planu symbolami **1.1KDL – 1.5KDL** ustala się:

- 1) przeznaczenie podstawowe: droga lokalna;
- 2) przeznaczenie uzupełniające: obiekty i urządzenia infrastruktury technicznej.

2. Dla terenów, o których mowa w ust. 1, **w zakresie ochrony i kształtowania ładu przestrzennego, kształtowania krajobrazu, zabudowy oraz wskaźników zagospodarowania terenu**, ustala się:

- 1) za zgodną z przeznaczeniem, o którym mowa w ust. 1, uznaje się:
 - a) zieleni urządzonej,
 - b) parkingi, stanowiska postojowe;
- 2) zagospodarowanie zgodne z przepisami odrębnymi z zakresu dróg publicznych;
- 3) szerokość w liniach rozgraniczających zgodnie z rysunkiem planu;
- 4) dopuszcza się odcinkowe przewężenia dróg ze względu na istniejące zainwestowanie.

3. Dla terenów, o których mowa w ust. 1, ustala się obowiązek spełnienia ustaleń ogólnych.

§ 17. 1. Dla terenów drogi dojazdowej, oznaczonych na rysunku planu symbolami **1.1KDD – 1.3KDD** ustala się:

- 1) przeznaczenie podstawowe: droga dojazdowa;
- 2) przeznaczenie uzupełniające: obiekty i urządzenia infrastruktury technicznej.

2. Dla terenów, o których mowa w ust. 1, **w zakresie ochrony i kształtowania ładu przestrzennego, kształtowania krajobrazu, zabudowy oraz wskaźników zagospodarowania terenu**, ustala się:

- 1) za zgodną z przeznaczeniem, o którym mowa w ust. 1, uznaje się:
 - a) zieleni urządzonej,
 - b) parkingi, stanowiska postojowe;
- 2) zagospodarowanie zgodne z przepisami odrębnymi z zakresu dróg publicznych;
- 3) szerokość w liniach rozgraniczających zgodnie z rysunkiem planu;
- 4) dopuszcza się odcinkowe przewężenia dróg ze względu na istniejące zainwestowanie.

3. Dla terenów, o których mowa w ust. 1, ustala się obowiązek spełnienia ustaleń ogólnych.

§ 18. 1. Dla terenu komunikacji drogowej wewnętrznej oznaczonego na rysunku planu symbolem **1.1KR** ustala się:

- 1) przeznaczenie podstawowe: komunikacja drogowa wewnętrzna;
- 2) przeznaczenie uzupełniające:
 - a) komunikacja pieszo-rowerowa,
 - b) obiekty i urządzenia infrastruktury technicznej.

2. Dla terenu, o którym mowa w ust. 1, **w zakresie ochrony i kształtowania ładu przestrzennego, kształtowania krajobrazu, zabudowy oraz wskaźników zagospodarowania terenu**, ustala się:

- 1) za zgodną z przeznaczeniem, o którym mowa w ust. 1, uznaje się:
 - a) zieleni urządzonej,
 - b) parkingi, stanowiska postojowe;

- 2) szerokość w liniach rozgraniczających zgodnie z rysunkiem planu.

3. Dla terenu, o którym mowa w ust. 1, ustala się obowiązek spełnienia ustaleń ogólnych.

§ 19. 1. Dla terenów rolnictwa z zakazem zabudowy, oznaczonych na rysunku planu symbolami **1.1RN – 1.4RN** ustala się:

- 1) przeznaczenie podstawowe: rolnictwo z zakazem zabudowy;
- 2) przeznaczenie uzupełniające:
 - a) komunikacja drogowa wewnętrzna,

- b) komunikacja pieszo-rowerowa,
- c) zalesienia, z wyłączeniem pasa terenu w odległości 12 m od terenów przeznaczonych pod zabudowę,
- d) dojścia i dojazdy,
- e) obiekty i urządzenia infrastruktury technicznej inne niż wymienione w ust. 2 pkt 1 lit. c.

2. Dla terenów, o których mowa w ust. 1, **w zakresie ochrony i kształtowania ładu przestrzennego, kształtowania krajobrazu oraz wskaźników zagospodarowania terenu**, ustala się:

- 1) za zgodne z przeznaczeniem, o którym mowa w ust. 1, uznaje się realizowane dla potrzeb rolnictwa i mieszkańców wsi:
 - a) budowle rolnicze związane z racjonalną gospodarką rolną,
 - b) drogi dojazdowe do gruntów rolnych,
 - c) urządzenia: melioracji wodnych, przeciwpowodziowych i przeciwpożarowych, zaopatrzenia rolnictwa w wodę, kanalizacji oraz utylizacji ścieków i odpadów,
 - d) zbiorniki wodne służące dla potrzeb rolnictwa;
- 2) minimalny udział procentowy powierzchni biologicznie czynnej: 90%.

3. Dla terenów, o których mowa w ust. 1, **w zakresie szczególnych warunków zagospodarowania oraz ograniczeń w użytkowaniu** ustala się zakaz realizacji budynków.

4. Dla terenów, o których mowa w ust. 1, ustala się obowiązek spełnienia ustaleń ogólnych.

§ 20. 1. Dla terenu zabudowy związanej z rolnictwem, oznaczonego na rysunku planu symbolem **1.1RZ** ustala się:

- 1) przeznaczenie podstawowe: zabudowa związana z rolnictwem, w tym zabudowa zagrodowa;
- 2) przeznaczenie uzupełniające:
 - a) komunikacja drogowa wewnętrzna,
 - b) komunikacja pieszo-rowerowa,
 - c) zieleń,
 - d) wody powierzchniowe śródlądowe,
 - e) dojścia i dojazdy,
 - f) obiekty i urządzenia infrastruktury technicznej.

2. Dla terenów, o których mowa w ust. 1, **w zakresie ochrony i kształtowania ładu przestrzennego, kształtowania krajobrazu, zabudowy oraz wskaźników zagospodarowania terenu**, ustala się:

- 1) za zgodne z przeznaczeniem, o którym mowa w ust. 1, uznaje się:
 - a) budynki gospodarcze, garaże i wiaty,
 - b) stanowiska postojowe;
 - 2) nieprzekraczalne linie zabudowy: zgodnie z rysunkiem planu;
 - 3) maksymalny wskaźnik powierzchni zabudowy w odniesieniu do powierzchni działki budowlanej: 30%;
 - 4) minimalny wskaźnik intensywności zabudowy: 0,001;
 - 5) maksymalny wskaźnik intensywności zabudowy: 0,8;
 - 6) minimalny udział procentowy powierzchni biologicznie czynnej: 30%;
 - 7) maksymalna wysokość budynków: 12 m;
 - 8) nachylenie połaci dachowych i geometria dachów: dopuszcza się wszystkie formy dachów o kącie nachylenia połaci dachowej do 42°, w tym dachy płaskie.
3. Dla terenów, o których mowa w ust. 1, ustala się obowiązek spełnienia ustaleń ogólnych.

§ 21. 1. Dla terenów lasu, oznaczonych na rysunku planu symbolami **1.1L – 1.7L** ustala się:

- 1) przeznaczenie podstawowe: las;
- 2) przeznaczenie uzupełniające: dopuszcza się realizację i utrzymanie obiektów budowlanych związanych z gospodarką leśną i wykorzystywanych na potrzeby gospodarki leśnej zgodnie z obowiązującymi w tym zakresie przepisami odrębnymi.

2. Dla terenów, o których mowa w ust. 1, **w zakresie ochrony i kształtowania ładu przestrzennego, kształtowania krajobrazu, zabudowy** ustala się zakaz lokalizacji budynków.

3. Dla terenów, o których mowa w ust. 1, ustala się obowiązek spełnienia ustaleń ogólnych.

Rozdział 3. Ustalenia końcowe

§ 22. Stawki procentowe służące naliczeniu jednorazowej opłaty od wzrostu wartości nieruchomości w wyniku uchwalenia planu ustala się w wysokości:

- 1) dla terenów: **MN-U** – 30%;
- 2) dla terenów: **P** – 10%;
- 3) dla terenów pozostałych – 0%.

§ 23. W obszarze objętym planem tracą moc ustalenia: miejscowego planu zagospodarowania przestrzennego gminy Mińsk Mazowiecki obrębów wsi Cielechowizna, Chochół, Huta Mińska, Marianka, Tartak, Prusy oraz Gliniak w Gminie Mińsk Mazowiecki (Uchwała nr XVIII/262/04 Rady Gminy Mińsk Mazowiecki z dnia 27 maja 2004 r.).

§ 24. W granicach obszaru objętego niniejszym planem dokonuje się zmiany przeznaczenia na cele nieleśne gruntów leśnych niestanowiących własności Skarbu Państwa o powierzchni 0,9835 ha za zgodą Marszałka Województwa Mazowieckiego wyrażoną w decyzji Nr 67/2024 znak pisma RW-RM-II.7151.63.2024.RŁ z dnia 22 sierpnia 2024 r.

§ 25. Wykonanie niniejszej uchwały powierza się Wójtowi Gminy Mińsk Mazowiecki.

§ 26. Uchwała podlega ogłoszeniu w Dzienniku Urzędowym Województwa Mazowieckiego.


§ 27. Uchwała wchodzi w życie po upływie 14 dni od dnia jej ogłoszenia w Dzienniku Urzędowym Województwa Mazowieckiego.

Przewodniczący Rady Gminy Mińsk Mazowiecki


Przemysław Paweł Wojda

**Załącznik nr 2 do uchwały nr X.115.2025 Rady
Gminy Mińsk Mazowiecki z dnia 20 marca 2025 r.**

mgr Krzysztof Parszewski - główny projektant
mgr inż. Jakub Kałużny

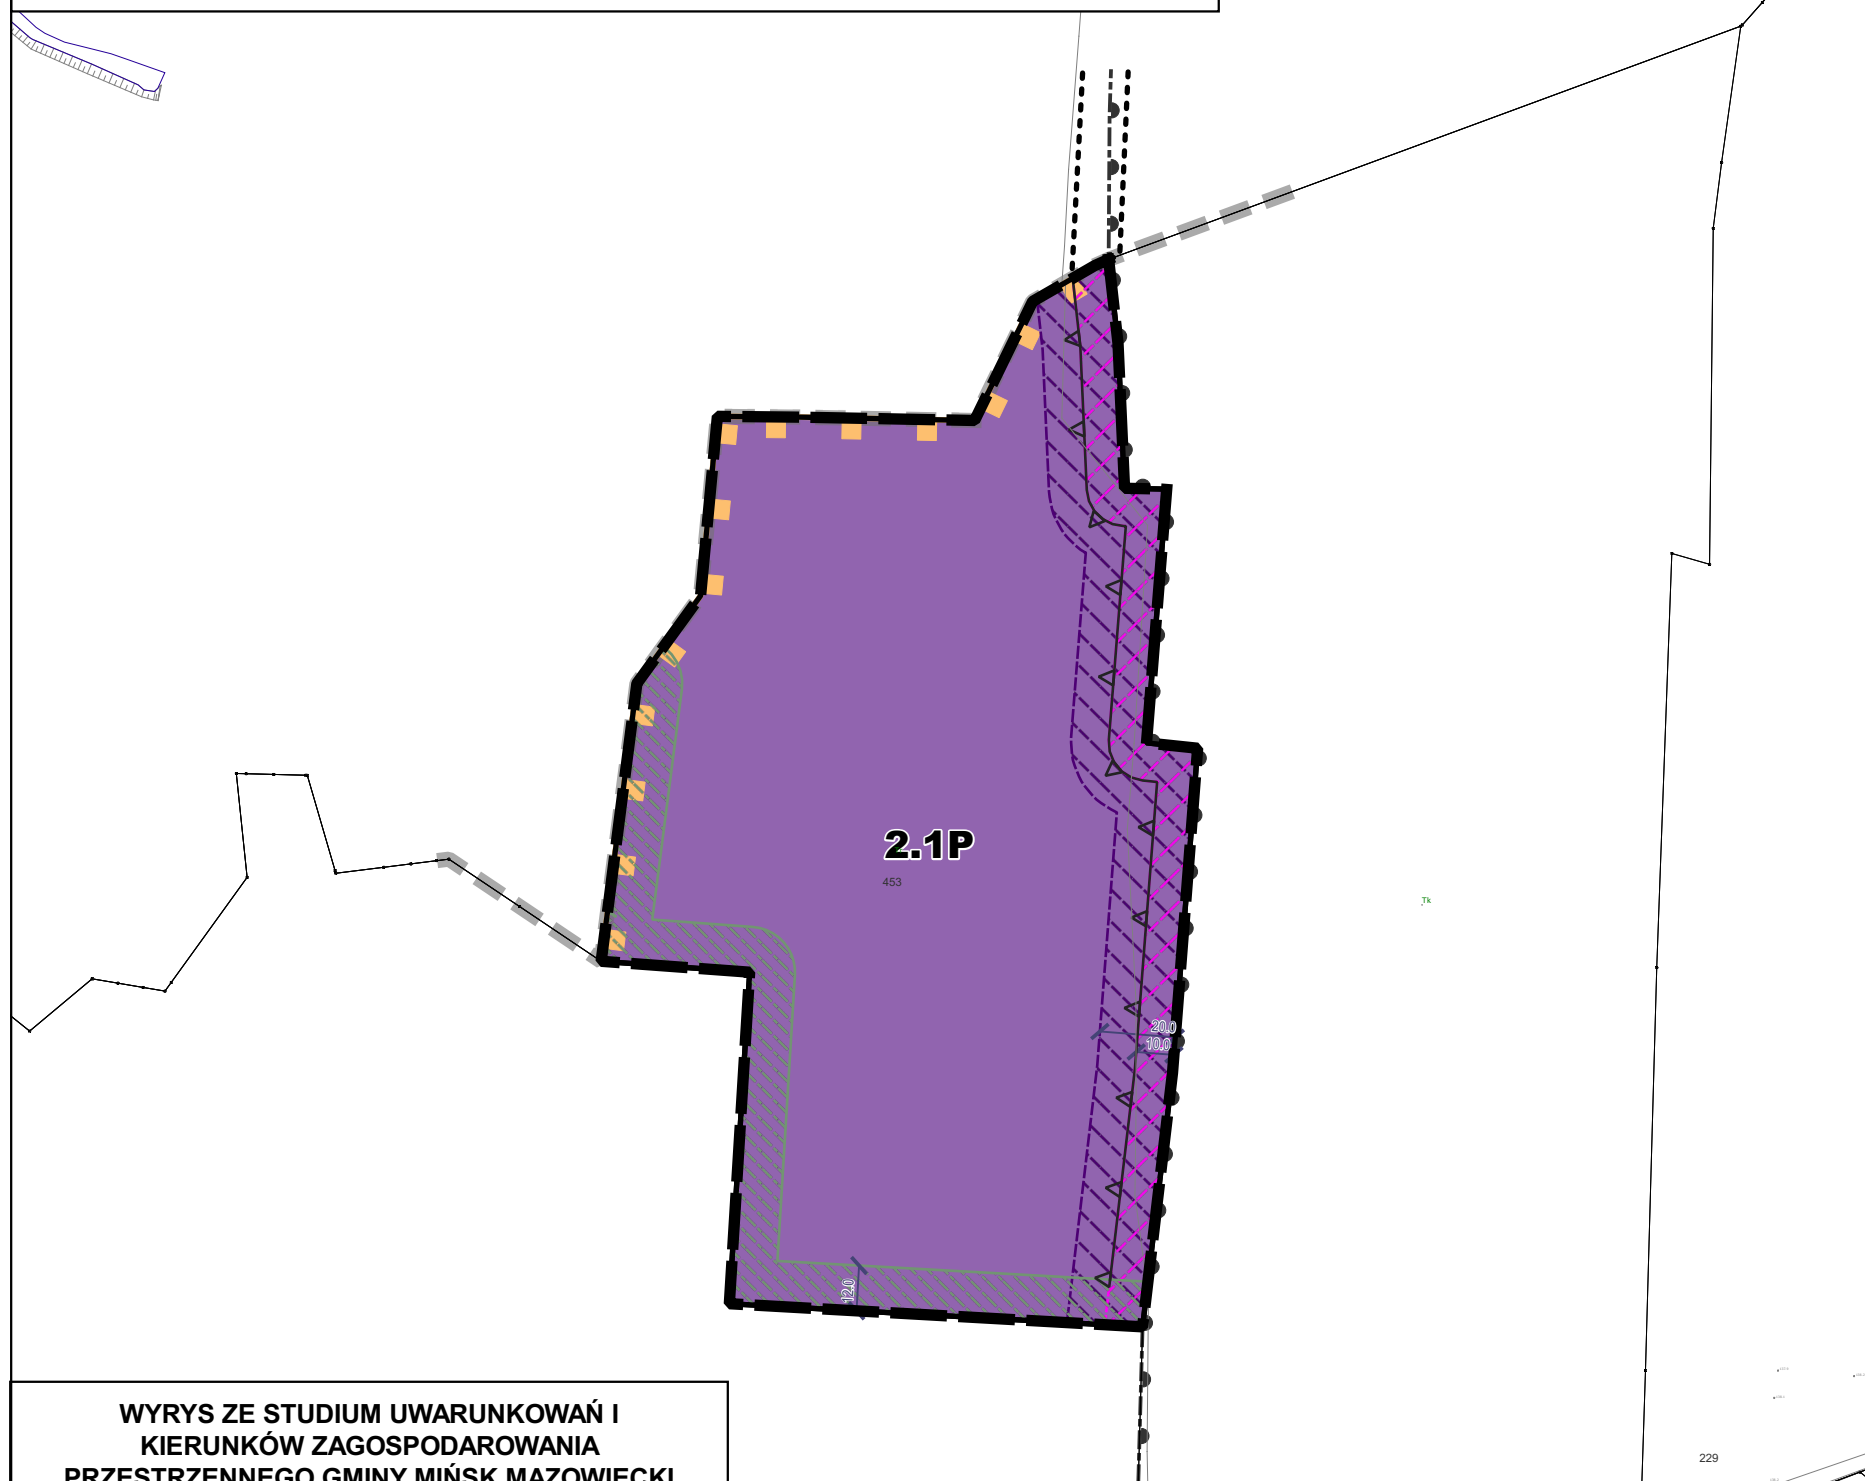

GRANICE OBSZARU OBJĘTEGO PLANEM MIEJSCOWYM

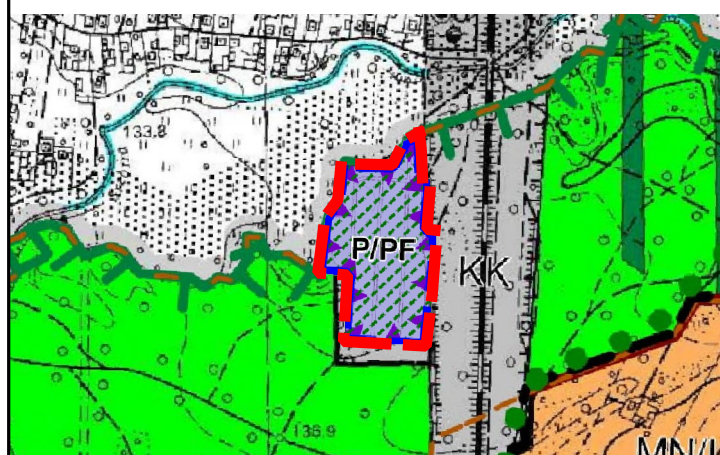

	GRANICA OPRACOWANIA
	GRANICE GMIN
	GRANICE WSI
	LINE ROZGRANICZAJĄCE TERENY O RÓŻNYCH FUNKCJACH
	GRANICE TERENÓW ZAMKNIĘTYCH

 Strefy ochronne terenów instalacji fotowoltaicznych związane z ograniczeniami w zabudowie oraz zagospodarowaniu i użytkowaniu terenu

GRANICA GMINY MIŃSK MAZOWIECKI

Załącznik Nr 3 do uchwały Nr X.115.2025

Rady Gminy Mińsk Mazowiecki

z dnia 20 marca 2025 r.

Rozstrzygnięcie Rady Gminy Mińsk Mazowiecki o sposobie rozpatrzenia nieuwzględnionych uwag do projektu miejscowego planu zagospodarowania przestrzennego

Na podstawie art. 20 ust. 1 ustawy z dnia 27 marca 2003 r. o planowaniu i zagospodarowaniu przestrzennym (Dz. U. z 2024 r. poz. 1130 z późn. zm.), Rada Gminy Mińsk Mazowiecki po zapoznaniu się z nieuwzględnionymi uwagami, wniesionymi do wykładanego w dniach od 06.02.2025 r. do 28.02.2025 r. (termin składania uwag do dnia 17.03.2025 r.), do publicznego wglądu projektu planu miejscowego, rozstrzyga w następujący sposób:

Uwagi wniesione w czasie wyłożenia:

Uwaga nr 1. Składający uwagę wnioskował o to, aby działki od strony północnej względem działek nr 43/6 i 43/7 zostały zachowane jako grunty leśne.

Rozstrzygnięcie Rady Gminy: nie uwzględnia się.

Uzasadnienie:

Uwaga nieuwzględniona. Działki od strony północnej względem działek nr 43/6 i 43/7 położone są poza obszarem opracowania.

Uwaga nr 2. Składający uwagę nie wyraża zgody na zajęcie gruntu na działkach nr 461 i 462 pod linie energetyczną 15 kV. Linia zdemontowana 15 kV, która przebiegała w tym miejscu została przeniesiona na ul. Graniczną.

Rozstrzygnięcie Rady Gminy: nie uwzględnia się.

Uzasadnienie:

Uwaga nieuwzględniona. Linie energetyczne są widoczne na podkładzie mapowym, pozyskanym do prac nad projektem planu miejscowego. W chwili obecnej nie ma na wnioskowanym obszarze linii energetycznej, wobec czego projekt planu miejscowego nie przewiduje w tym obszarze żadnych uwarunkowań, ze względu na to uwaga jest bezzasadna.

Uwaga nr 3. Składający uwagę nie wyraża zgody na prowadzenie sieci energetycznej na działkach nr 473, 472, 471, 470, 469, 172, 171/1, 91, 76.

Rozstrzygnięcie Rady Gminy: nie uwzględnia się.

Uzasadnienie:

Uwaga nieuwzględniona. Linie energetyczne są widoczne na podkładzie mapowym, pozyskanym do prac nad projektem planu miejscowego. W chwili obecnej nie ma na wnioskowanym obszarze linii energetycznej, wobec czego projekt planu miejscowego nie przewiduje w tym obszarze żadnych uwarunkowań, ze względu na to uwaga jest bezzasadna.

Uwaga nr 4. Składający uwagę nie wyraża zgody na prowadzenie linii energetycznej wraz z pasem o szerokości 15 m na działkach nr 93/1 i 92. Poza tym w §11 ust. 1 pkt 1 lit. b wskazano, że minimalna szerokość frontu działki dla terenów MN-U powinna wynosić 20m. Jednocześnie w ust. 2 wskazano, że zasady tej nie stosuje się do działek wydzielanych na potrzeby obiektów i urządzeń infrastruktury technicznej. Składający uwagę prosi o wskazanie czy poprzez obiekt/urządzenie infrastruktury technicznej należy rozumieć także drogę dojazdową? Inne rozumienie §11 ust. 1 pkt 1 lit. b wyłączałby lub znacząco ograniczyłoby możliwość zabudowy działek zlokalizowanych w m. Gliniak, w drugiej linii zabudowy. Składający uwagę wnosi o dopracowanie §11 ust. 2 projektu planu poprzez dodanie po wyrazie: „technicznej”, wyrazów: „w tym dróg”.

Rozstrzygnięcie Rady Gminy: nie uwzględnia się.

Uzasadnienie:

Uwaga nieuwzględniona. Linie energetyczne są widoczne na podkładzie mapowym, pozyskanym do prac nad projektem planu miejscowego. W chwili obecnej nie ma na wnioskowanym obszarze linii energetycznej, wobec czego projekt planu miejscowego nie przewiduje w tym obszarze żadnych uwarunkowań. Obiekty i urządzenia infrastruktury technicznej zgodnie z przepisami odrębnymi stanowią również drogi. Ze względu na powyższe uwaga jest bezzasadna.

Uwaga nr 5. Składający uwagę nie wyraża zgody na przebieg drogi 1.1KDD oraz lokalizację placu manewrowego na działce nr 127.

Rozstrzygnięcie Rady Gminy: nie uwzględnia się.

Uzasadnienie: Uwaga nieuwzględniona. Droga 1.1KDD stanowi dojazd do istniejących działek budowlanych. Ze względu na ochronę przeciwpożarową droga publiczna powinna być zakończona placem do zawracania.

Uwaga nr 6. Składający uwagę nie wyraża zgody na przebieg drogi 1.1KDD oraz lokalizację placu manewrowego na działce nr 121. Składający uwagę nie wyraża również zgody na prowadzenie linii energetycznej wraz z pasem o szerokości 15 m na działce nr 93/2. Poza tym w §11 ust. 1 pkt 1 lit. b wskazano, że minimalna szerokość frontu działki dla terenów MN-U powinna wynosić 20m. Jednocześnie w ust. 2 wskazano, że zasady tej nie stosuje się do działek wydzielanych na potrzeby obiektów i urządzeń infrastruktury technicznej. Składający uwagę prosi o wskazanie czy poprzez obiekt/urządzenie infrastruktury technicznej należy rozumieć także drogę dojazdową? Inne rozumienie §11 ust. 1 pkt 1 lit. b wyłączałby lub znacząco ograniczyłoby możliwość zabudowy działek zlokalizowanych w m. Gliniak, w drugiej linii zabudowy. Składający uwagę wnosi o dopracowanie §11 ust. 2 projektu planu poprzez dodanie po wyrazie: „technicznej”, wyrazów: „w tym dróg”.

Rozstrzygnięcie Rady Gminy: nie uwzględnia się.

Uzasadnienie: Uwaga nieuwzględniona. Droga 1.1KDD stanowi dojazd do istniejących działek budowlanych. Ze względu na ochronę przeciwpożarową droga publiczna powinna być zakończona placem do zawracania. Linie energetyczne są widoczne na podkładzie mapowym, pozyskanym do prac nad projektem planu miejscowego. W chwili obecnej nie ma na wnioskowanym obszarze linii energetycznej, wobec czego projekt planu miejscowego nie przewiduje w tym obszarze żadnych uwarunkowań. Obiekty i urządzenia infrastruktury technicznej zgodnie z przepisami odrębnymi stanowią również drogi. Ze względu na powyższe uwaga jest bezzasadna.

Uwaga nr 7. Składający uwagę wnosi o włączenie działki nr 38/10 do miejscowego planu zagospodarowania przestrzennego dla części miejscowości Gliniak etap A.1 oraz przeznaczenie terenu ww. działki jako MN-U.

Rozstrzygnięcie Rady Gminy: nie uwzględnia się.

Uzasadnienie: Uwaga nieuwzględniona. Wnioskowana działka położona jest poza obszarem opracowania. Działka położona jest w miejscowym planie zagospodarowania przestrzennego dla części miejscowości Gliniak etap A.2 opracowywanym zgodnie z uchwałą Nr XLVI.415.2022 Rady Gminy Mińsk Mazowiecki z dnia 17 listopada 2022 r. w sprawie przystąpienia do sporządzenia miejscowego planu zagospodarowania przestrzennego gminy Mińsk Mazowiecki obejmującego części miejscowość Gliniak, zmienioną uchwałą Nr LIX.558.2023 Rady Gminy Mińsk Mazowiecki z dnia 26 października 2023 r., zmienioną uchwałą Nr V.38.2024. Rady Gminy Mińsk Mazowiecki z dnia 12 września 2024 r.

Uwaga nr 8. Składający uwagę wnosi o przekształcenia działek nr 33, 36/1, 36/3 na teren zabudowy mieszkaniowej jednorodzinnej wolnostojącej lub bliźniaczej z dopuszczeniem zabudowy rekreacyjnej.

Rozstrzygnięcie Rady Gminy: nie uwzględnia się.

Uzasadnienie: Uwaga nieuwzględniona. Wnioskowane działki położone są poza obszarem opracowania. Działki położone są w miejscowym planie zagospodarowania przestrzennego dla części miejscowości Gliniak etap A.2 opracowywanym zgodnie z uchwałą Nr XLVI.415.2022 Rady Gminy Mińsk Mazowiecki z dnia 17 listopada 2022 r. w sprawie przystąpienia do sporządzenia miejscowego planu zagospodarowania przestrzennego gminy Mińsk Mazowiecki obejmującego części miejscowość Gliniak, zmienioną uchwałą Nr LIX.558.2023 Rady Gminy Mińsk Mazowiecki z dnia 26 października 2023 r., zmienioną uchwałą Nr V.38.2024. Rady Gminy Mińsk Mazowiecki z dnia 12 września 2024 r.

Załącznik Nr 4 do uchwały Nr X.115.2025

Rady Gminy Mińsk Mazowiecki

z dnia 20 marca 2025 r.

Rozstrzygnięcia Rady Gminy Mińsk Mazowiecki o sposobie realizacji zapisanych w planie inwestycji z zakresu infrastruktury technicznej, które należą do zadań własnych gminy oraz zasadach ich finansowania

§ 1. 1. Inwestycje z zakresu infrastruktury technicznej służące zaspokojeniu zbiorowych potrzeb mieszkańców stanowią – zgodnie z art. 7 ust. 1 ustawy z dnia 8 marca 1990 r. o samorządzie gminnym – zadania własne gminy.

2. Inwestycje z zakresu infrastruktury technicznej zapisane w miejscowym planie zagospodarowania przestrzennego mogą objąć:

- 1) inwestycje w liniach rozgraniczających dróg publicznych, w tym budowa, przebudowa lub modernizacja dróg;
- 2) inwestycje dotyczące budowy sieci infrastruktury technicznej.

§ 2. Opis sposobu realizacji inwestycji, o których mowa w §1 ust. 2:

- 1) realizacja inwestycji przebiegać będzie zgodnie z obowiązującymi przepisami, w tym m.in. z zakresu prawa budowlanego, zamówień publicznych, samorządu gminnego i ochrony środowiska;
- 2) sposób realizacji inwestycji może ulegać modyfikacji wraz z dokonującym się postępem techniczno-technologicznym, zgodnie z zasadą stosowania najlepszej dostępnej techniki określonej w art. 3 pkt 10 ustawy z dnia 27 kwietnia 2001 r. Prawo ochrony środowiska;
- 3) dopuszcza się etapowanie inwestycji, mające na celu równomierne obciążenie budżetu gminy w kolejnych latach realizacji planu.

§ 3. 1. Inwestycje, o których mowa w §1 ust. 2, będą w całości lub części finansowane z budżetu Gminy Mińsk Mazowiecki, ze źródeł zewnętrznych lub na podstawie porozumień z innymi podmiotami.

2. Finansowanie inwestycji, o których mowa w §1 ust. 2, podlega przepisom ustawy z dnia 27 sierpnia 2009 r. o finansach publicznych oraz ustawy z dnia 7 czerwca 2001 r. o zbiorowym zaopatrzeniu w wodę i zbiorowym odprowadzaniu ścieków.

Załącznik Nr 5 do uchwały Nr X.115.2025

Rady Gminy Mińsk Mazowiecki

z dnia 20 marca 2025 r.

Zalacznik5.gml

Dane przestrzenne, o których mowa w art. 67a ust. 3 i 5 ustawy z dnia 27 marca 2003 r. o planowaniu i zagospodarowaniu przestrzennym (j.t. Dz.U. z 2024 r. poz. 1130 z późn. zm.) ujawnione zostaną po kliknięciu w ikonę