



DZIENNIK URZĘDOWY

WOJEWÓDZTWA MAZOWIECKIEGO

Warszawa, dnia 29 maja 2025 r.

Poz. 5217

UCHWAŁA NR ZIR.0007.27.2025 RADY GMINY JEDNOROŻEC

z dnia 22 maja 2025 r.

w sprawie przedłużenia ulicy „Leśnej” w miejscowości Jednoróżec

Stosownie do przepisów art. 18 ust. 2 pkt 13 ustawy z dnia 8 marca 1990 r. o samorządzie gminnym (t.j. Dz. U. z 2024 r., poz. 1465 ze zm.) **uchwała się, co następuje:**

§ 1. Ulicę „Leśną” w miejscowości Jednoróżec, stanowiącą część działki oznaczoną numerem ewidencyjnym: 141, przedłuża się, zgodnie z mapą poglądową, stanowiącą załącznik nr 1 i załącznik nr 2 do uchwały.

§ 2. Wykonanie uchwały powierza się Wójtowi Gminy Jednoróżec.


§ 3. Uchwała zostanie wywieszona na tablicach informacyjnych sołectwa Jednoróżec i tablicy ogłoszeń w budynku Urzędu Gminy w Jednoróżcu oraz zamieszczona na stronie internetowej gminy: www.bip.jednorozec.pl.

§ 4. Uchwała wchodzi w życie po upływie 14 dni od dnia jej ogłoszenia w Dzienniku Urzędowym Województwa Mazowieckiego.


Przewodniczący Rady Gminy

Tadeusz Sobolewski

**Załącznik nr 1 do Uchwały Nr ZIR.0007.27.2025
Rady Gminy Jednorzec z dnia 22 maja 2025 r.**

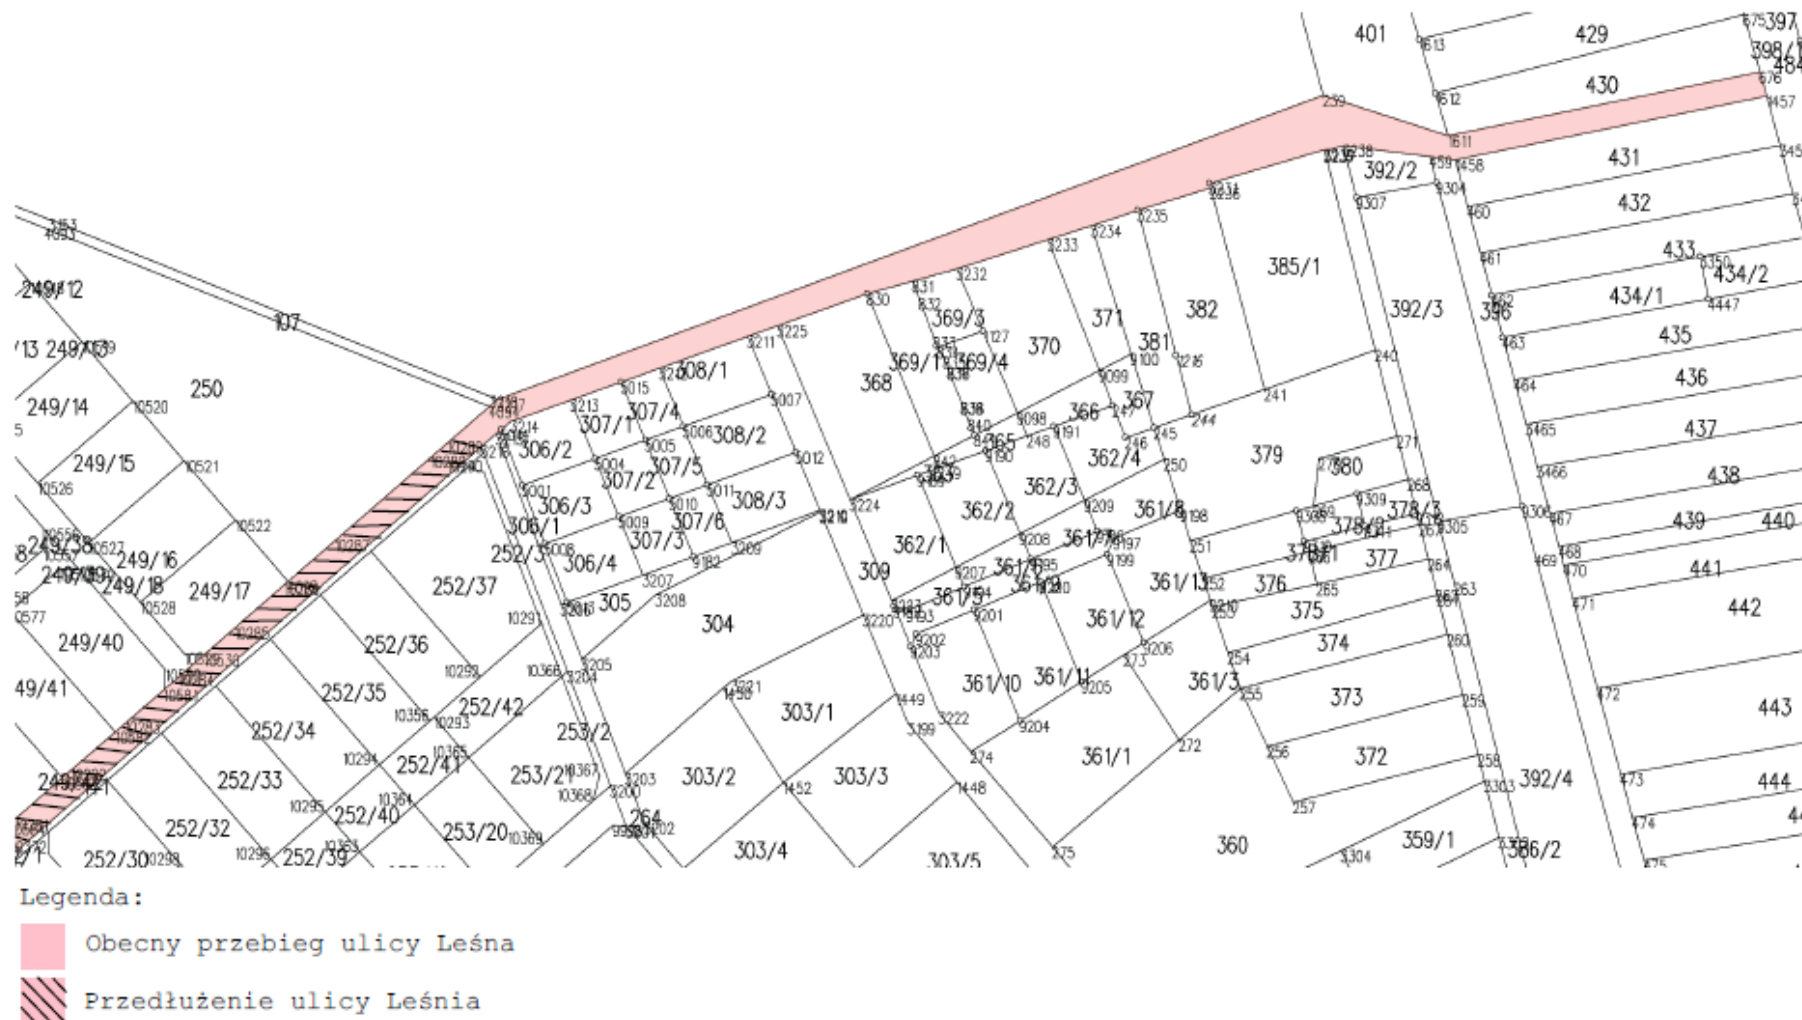

Załącznik nr 2 do Uchwały Nr ZIR.0007.27.2025
Rady Gminy Jednorzec z dnia 22 maja 2025 r.

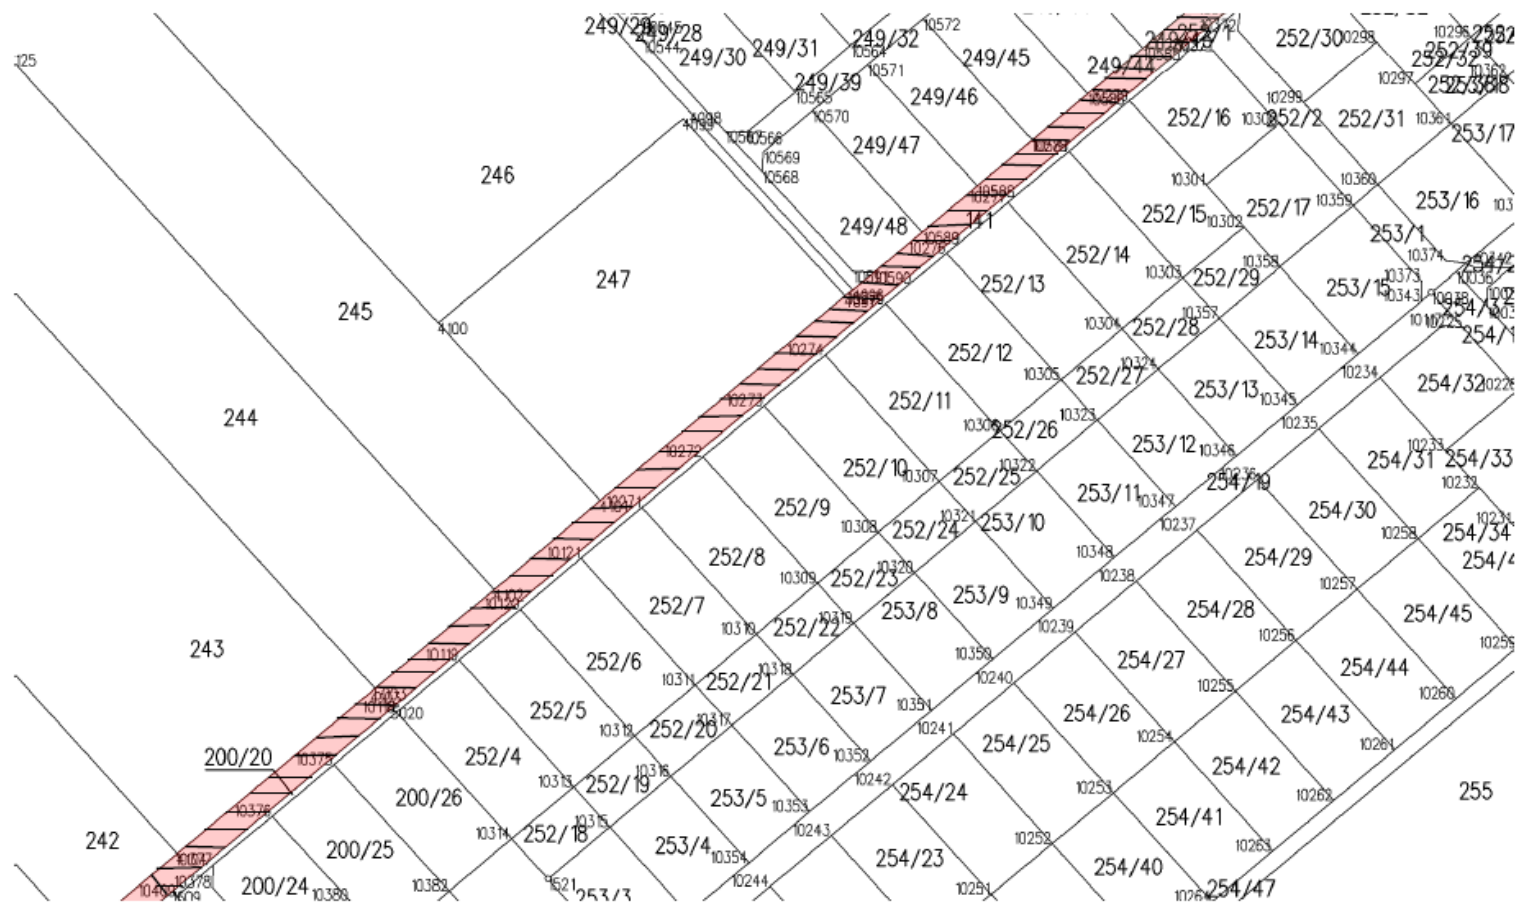

Legenda:

- Obecny przebieg ulicy Leśna
- Przedłużenie ulicy Leśna